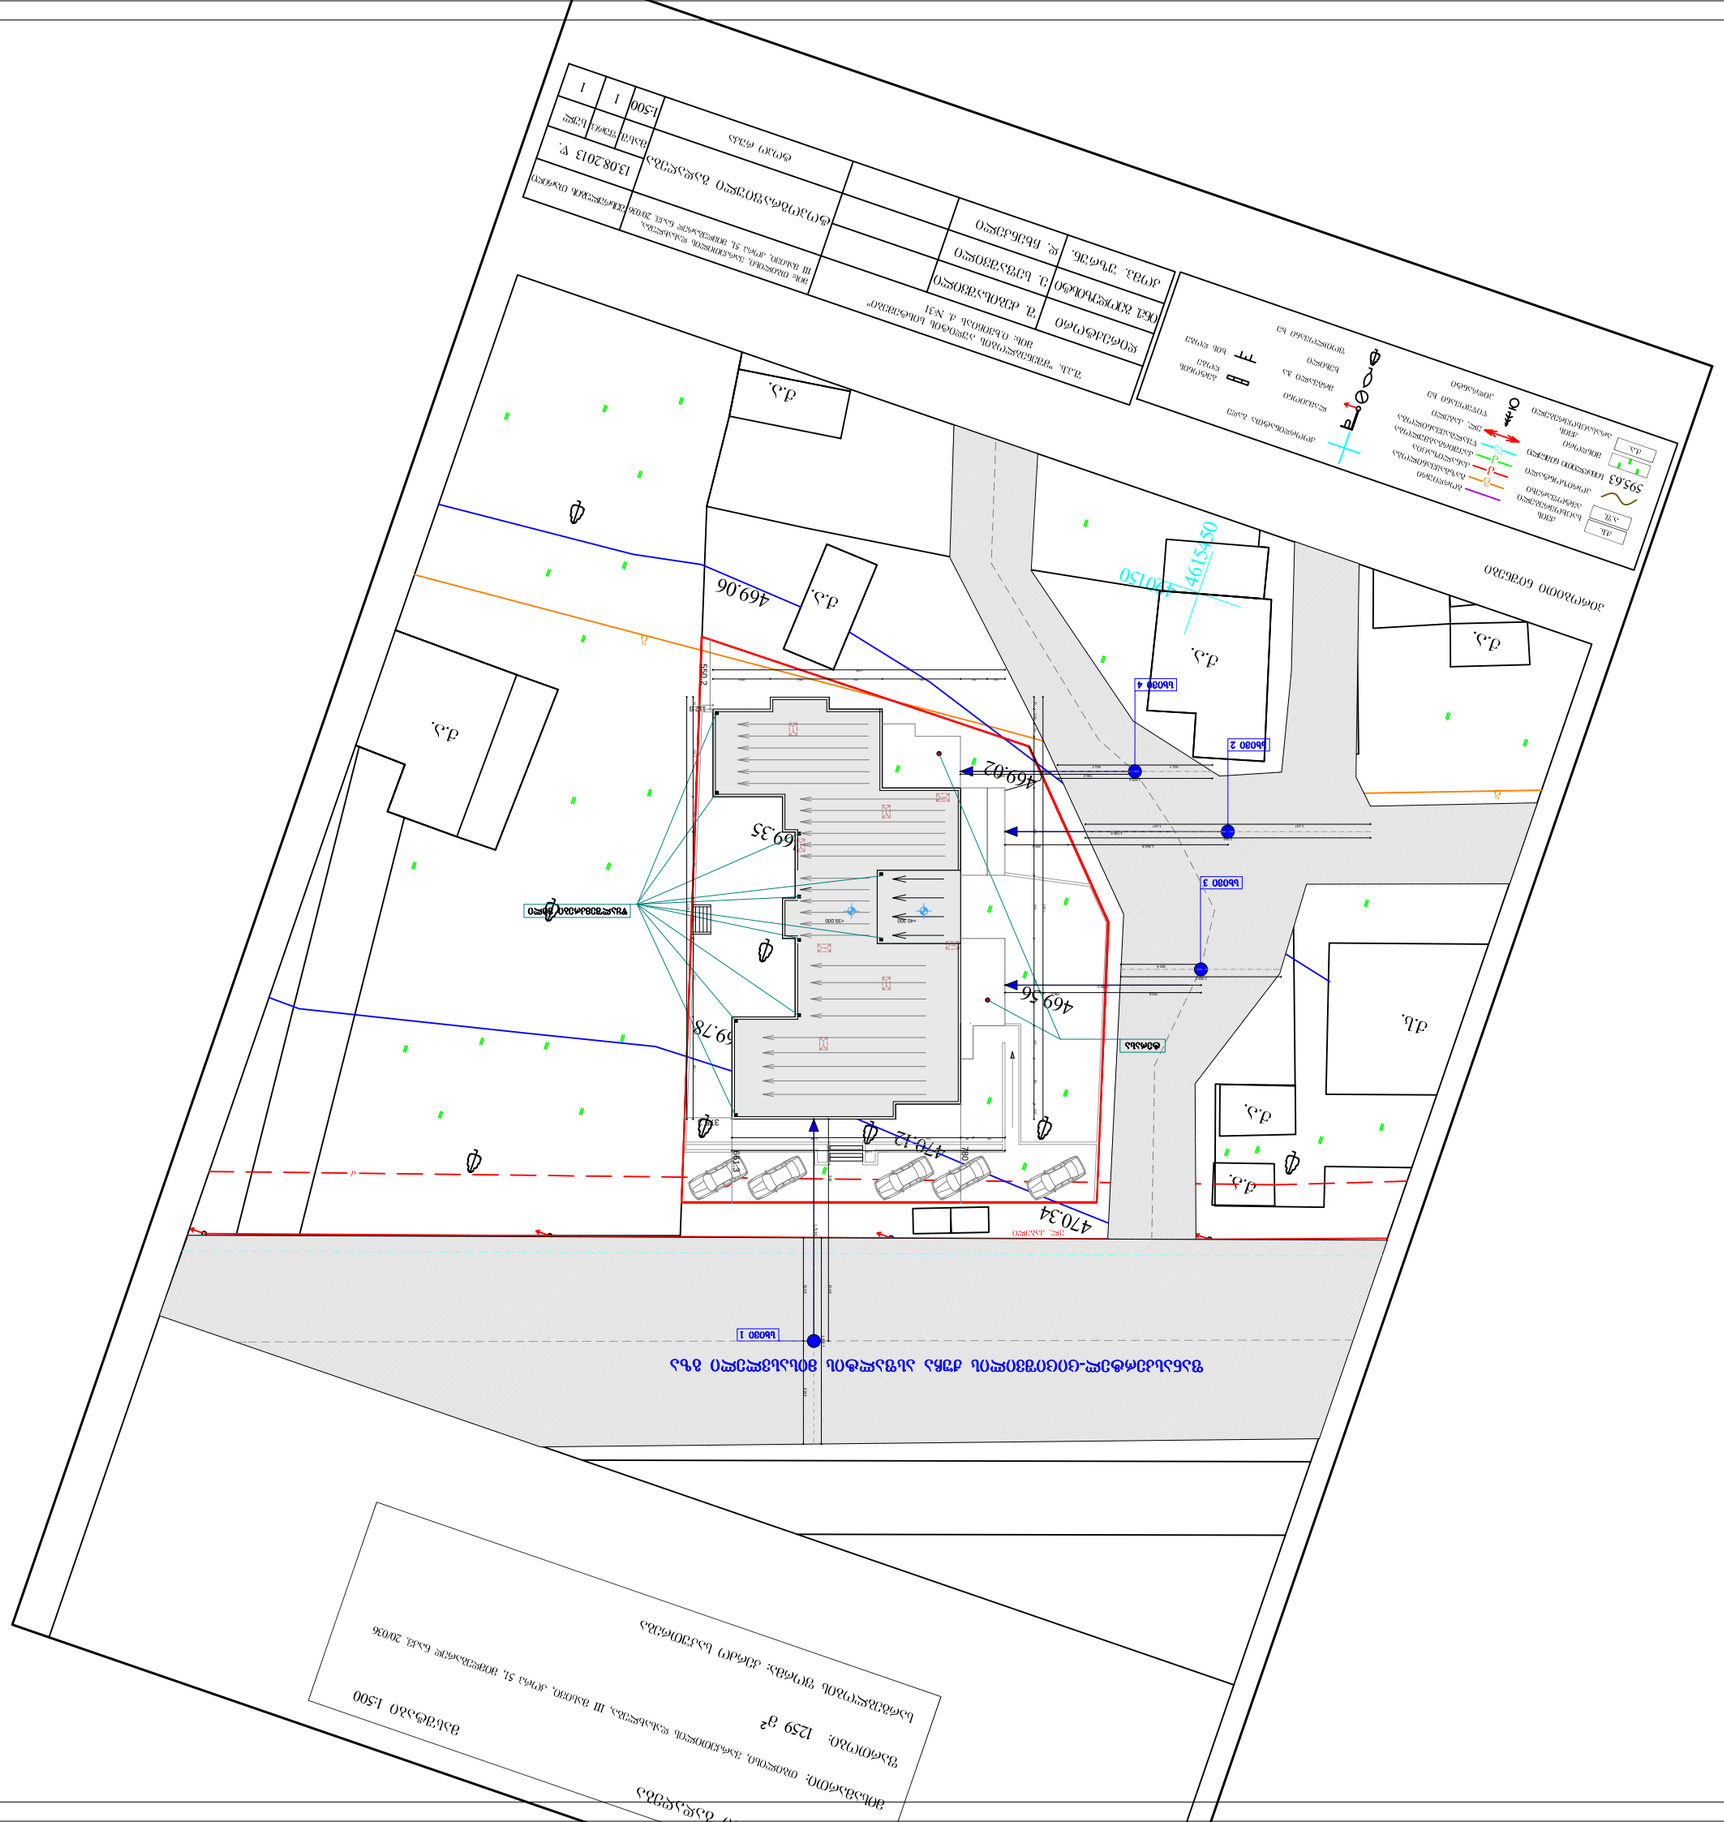

Ф
Ф
Ф

ფასადის ლესვა, შეფითხვნა, ღებვა.
შერი თეთრი (CAPAROL 3D-system PLUS
Lazur 60 L95. C3. H260

საბადასტრო საზღვარი

მეტალო-პლასტმასის შანჯარა

ფასადის ლესვა, შეფითხვნა, ღებვა.
შერი ოხრა (CAPAROL 3D-system PLUS
palazzo 235. L90. C26. H80)

საბადასტრო საზღვარი

სხივი 1

+42.40
+40.00
+35.80
+32.60
+29.40
+26.20
+23.00
4,226.6
+19.80
+16.60
+13.40
+10.20
+7.00
+3.80
±0.00

1,745
780
967.6
1,029.5

211 410 650 540 650 620
3,081

ა ბ გ დ ე ვ ზ

ფორმატი	A-3

პროექტის დასახელება:

მრავალბინიანი საცხოვრებელი სახლი

დამკვეთი: შპს "დავიდე"

ობიექტის მისამართი: ქ.თბილისი, ვარკეთილი 2-სა და ვაზისუბნის საცხოვრებელ რაიონს შორის, ნაკვ (№14/161)

პირობითი აღნიშვნა:

პროექტის ნაწილი

არქიტექტურული

თანამდებობა	გვარი	ხელმოწერა
დირექტორი	ა.ახვლედიანი	
მთ. არქიტექტორი	დ.სამხარაძე	
პრ. აპტორი	დ.სამხარაძე	


ativityHome
hitecture design art

შეცდომის შემთხვევაში ვალდებულია ავტორი

შურცლის დასახელება:

სიმაღლის განსაზღვრის სქემა

თარიღი 2015 წ.	მასშ. 1:200
შურცლების რაოდენობა	
შურცლის ნომერი № 4	ა-0

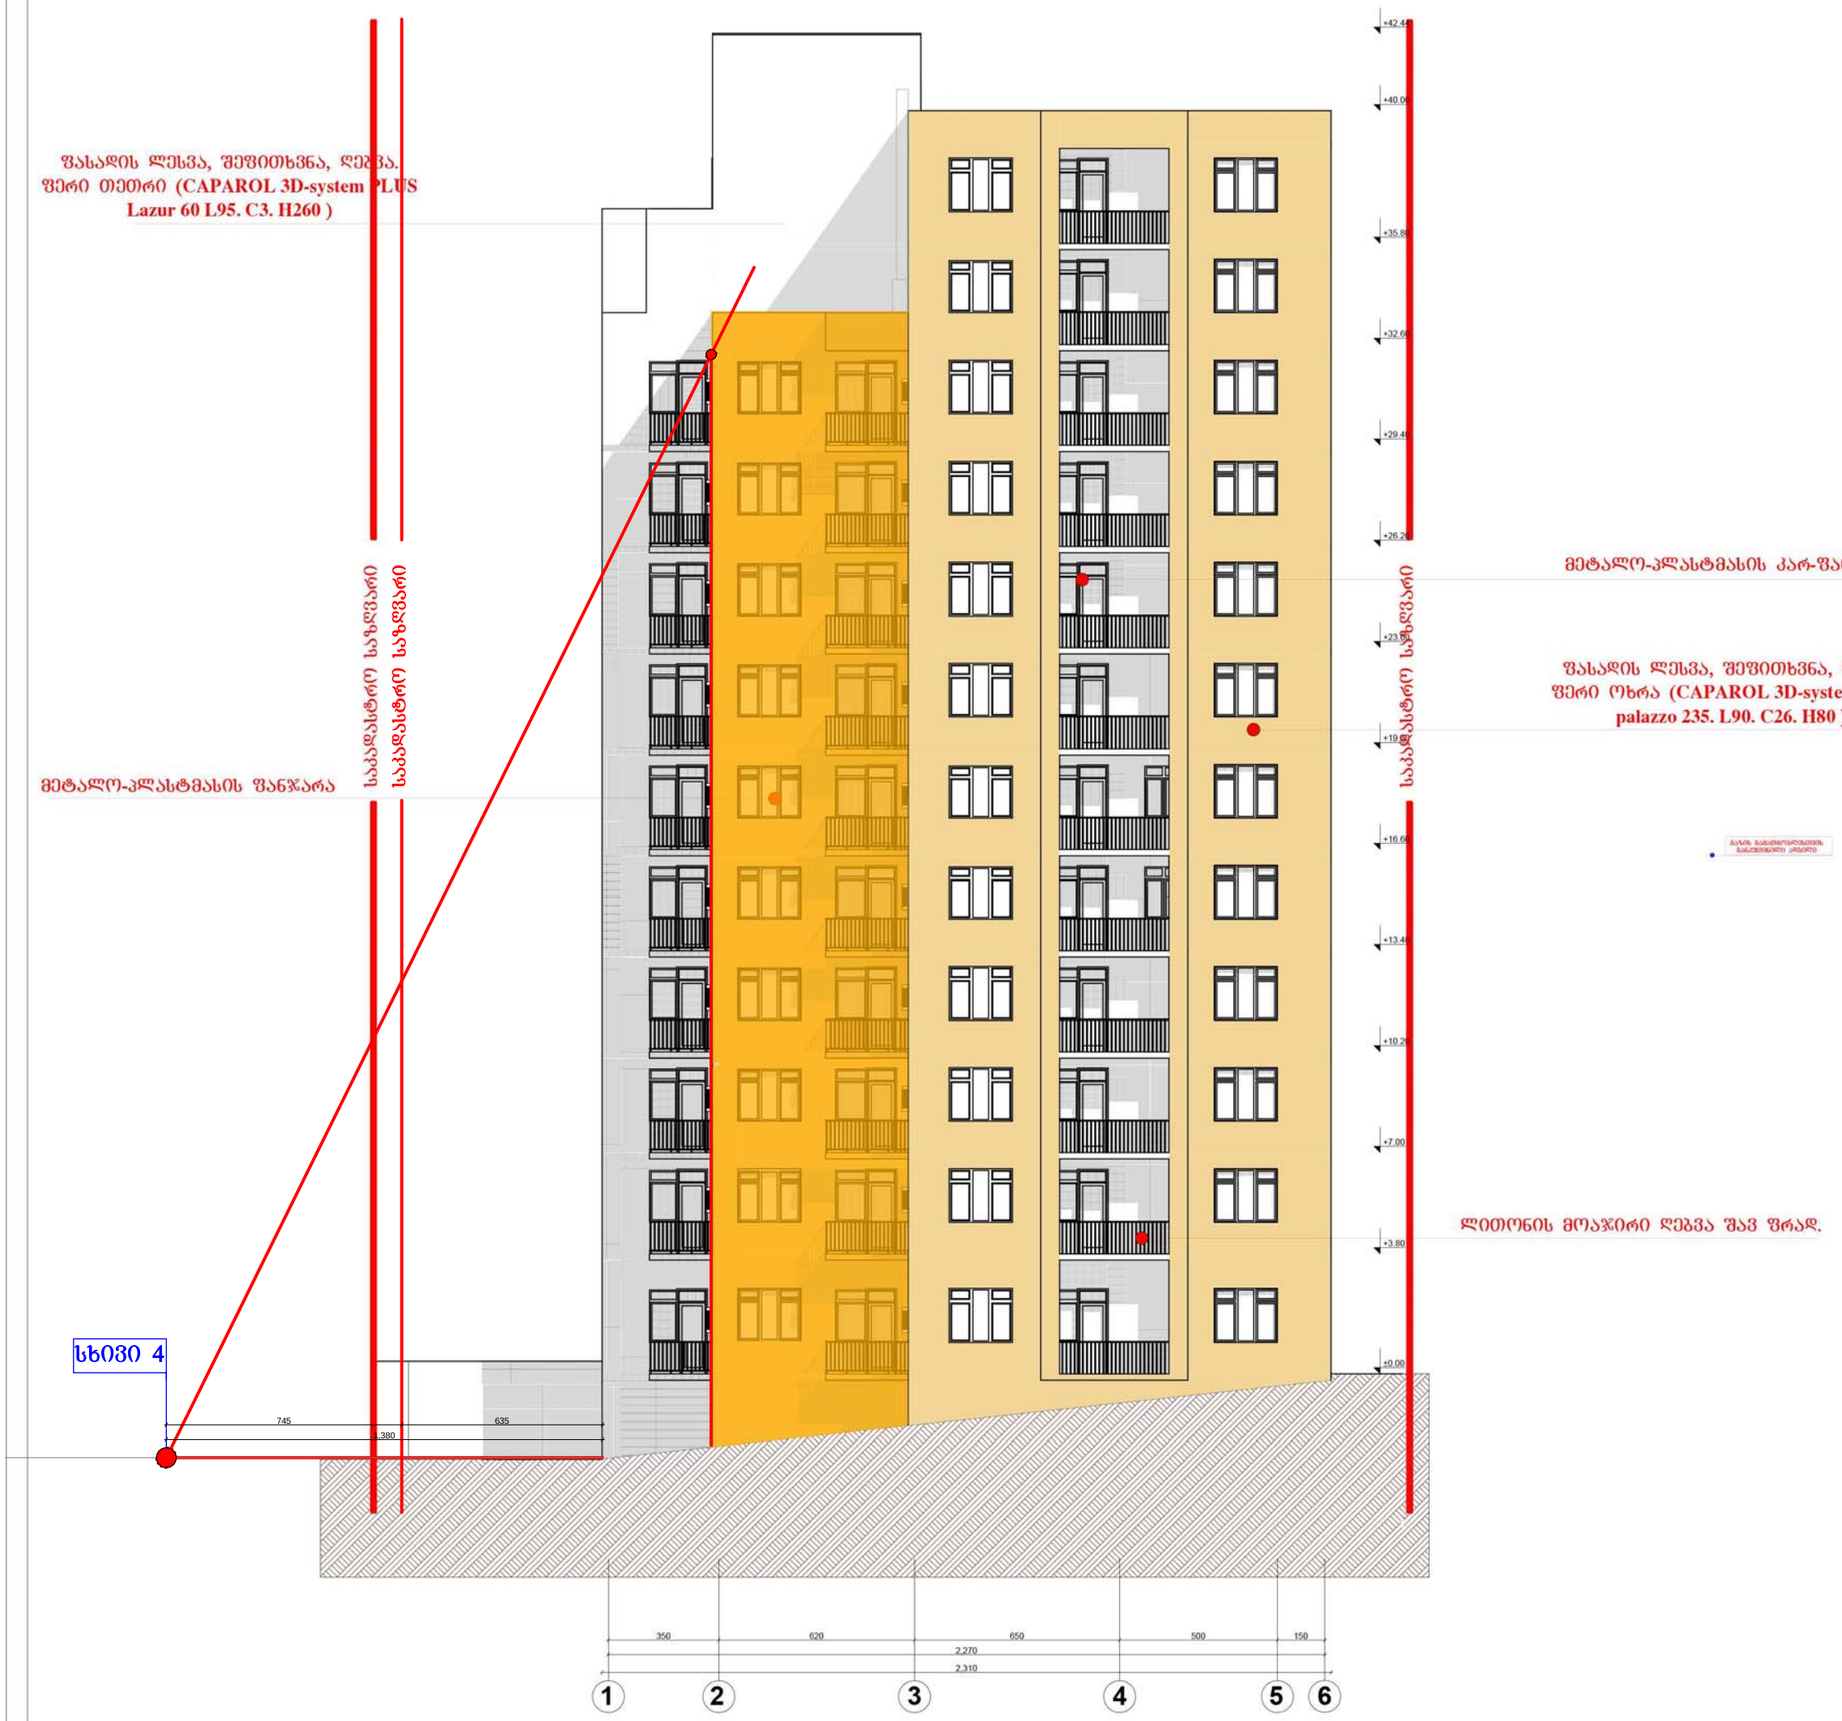

ფორმატი	A-3

პროექტის დასახელება:

მრავალბინიანი საცხოვრებელი სახლი

დამკვეთი: შპს "დავიდე"

ობიექტის მისამართი: ქ.თბილისი, ვარკეთილი 2-სა და ვაზისუბნის საცხოვრებელ რაიონს შორის, ნაკვ (№14/161)

პირობითი აღნიშვნა:

— ბაზის გამათბობლისთვის განკუთვნილი ადგილი

პროექტის ნაწილი

არქიტექტურული

თანამდებობა	გვარი	ხელმოწერა
დირექტორი	აახვლედიანი	
მთ. არქიტექტორი	დასამხარაძე	
პრ. ავტორი	დასამხარაძე	


შემსრულებელი ორგანიზაცია

CreativityHome
architecture design art

ფურცლის დასახელება:

ფასადი 1-6

თარიღი 2015 წ.	მასშ. 1:200
ფურცლების რაოდენობა	
ფურცლის ნომერი № 2	ა-0

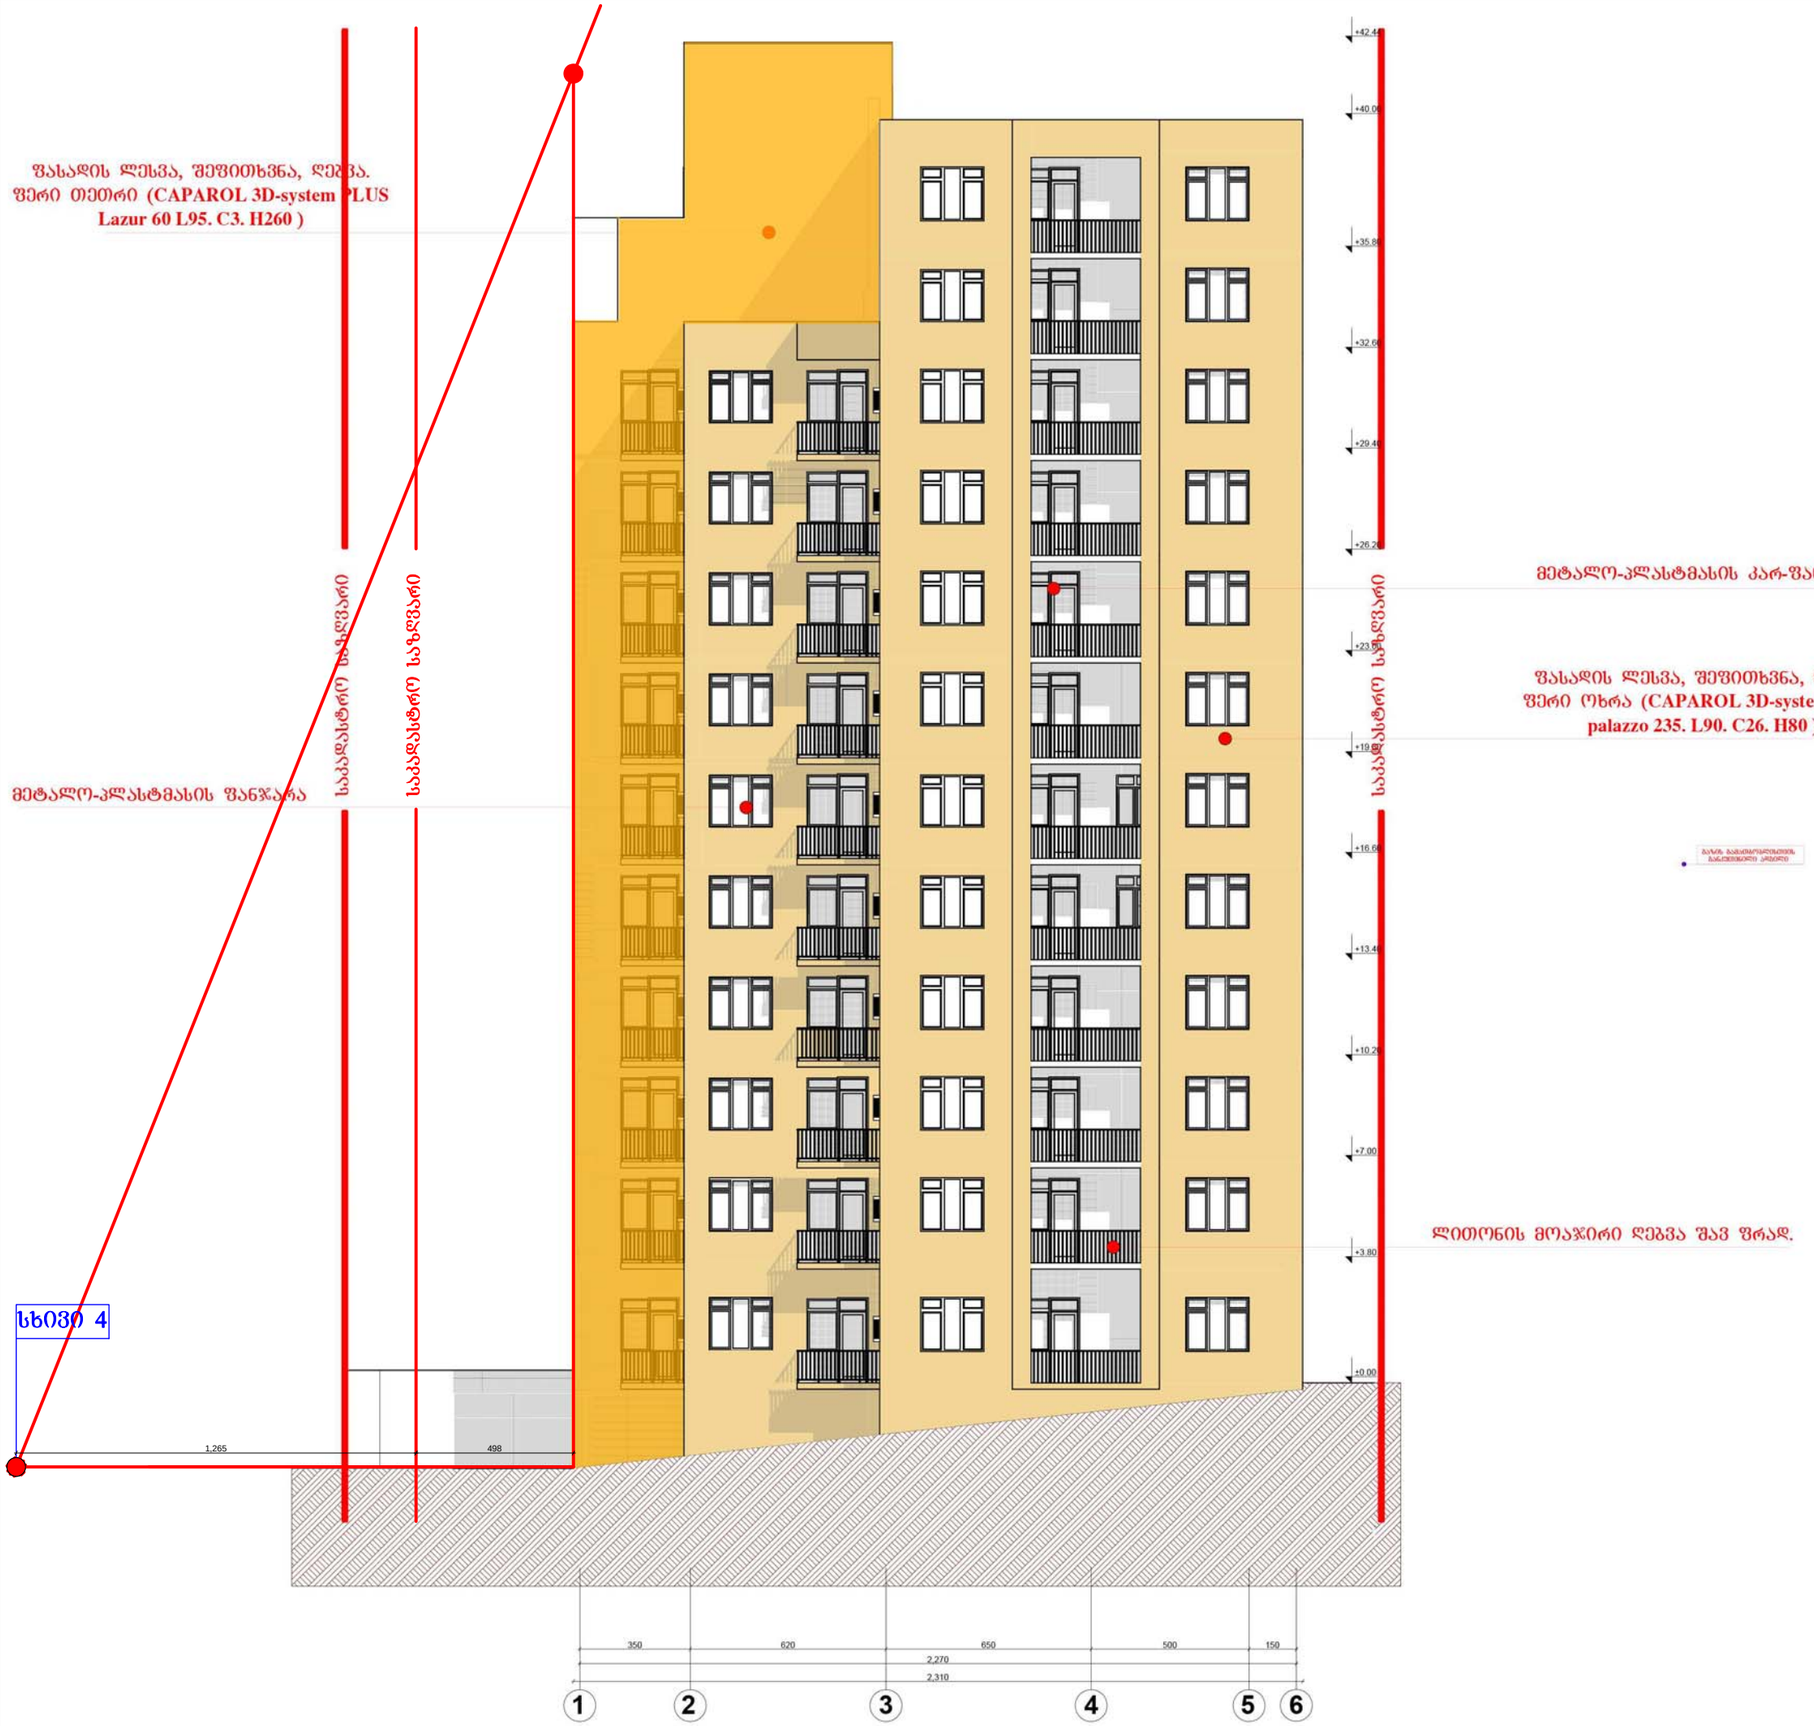

ფორმატი	A-3

პროექტის დასახელება:

მრავალბინიანი საცხოვრებელი სახლი

დამკვეთი: შპს "დავიდე"

ობიექტის მისამართი: ქ.თბილისი, ვარკეთილი 2-სა და ვაზისუბნის საცხოვრებელ რაიონს შორის, ნაკვ (№14/161)

პირობითი აღნიშვნა:

— ბაზის გამათბობლისთვის განკუთვნილი ადგილი

პროექტის ნაწილი

არქიტექტურული

თანამდებობა	გვარი	ხელმოწერა
დირექტორი	ა.ახვლედიანი	
მთ. არქიტექტორი	დ.სამხარაძე	
პრ. აპტორი	დ.სამხარაძე	


შემსრულებელი ორგანიზაცია

CreativityHome
architecture design art

ფურცლის დასახელება:

ფასადი 1-6

თარიღი 2015 წ.	მასშ. 1:200
ფურცლების რაოდენობა	
ფურცლის ნომერი № 2	ა-0

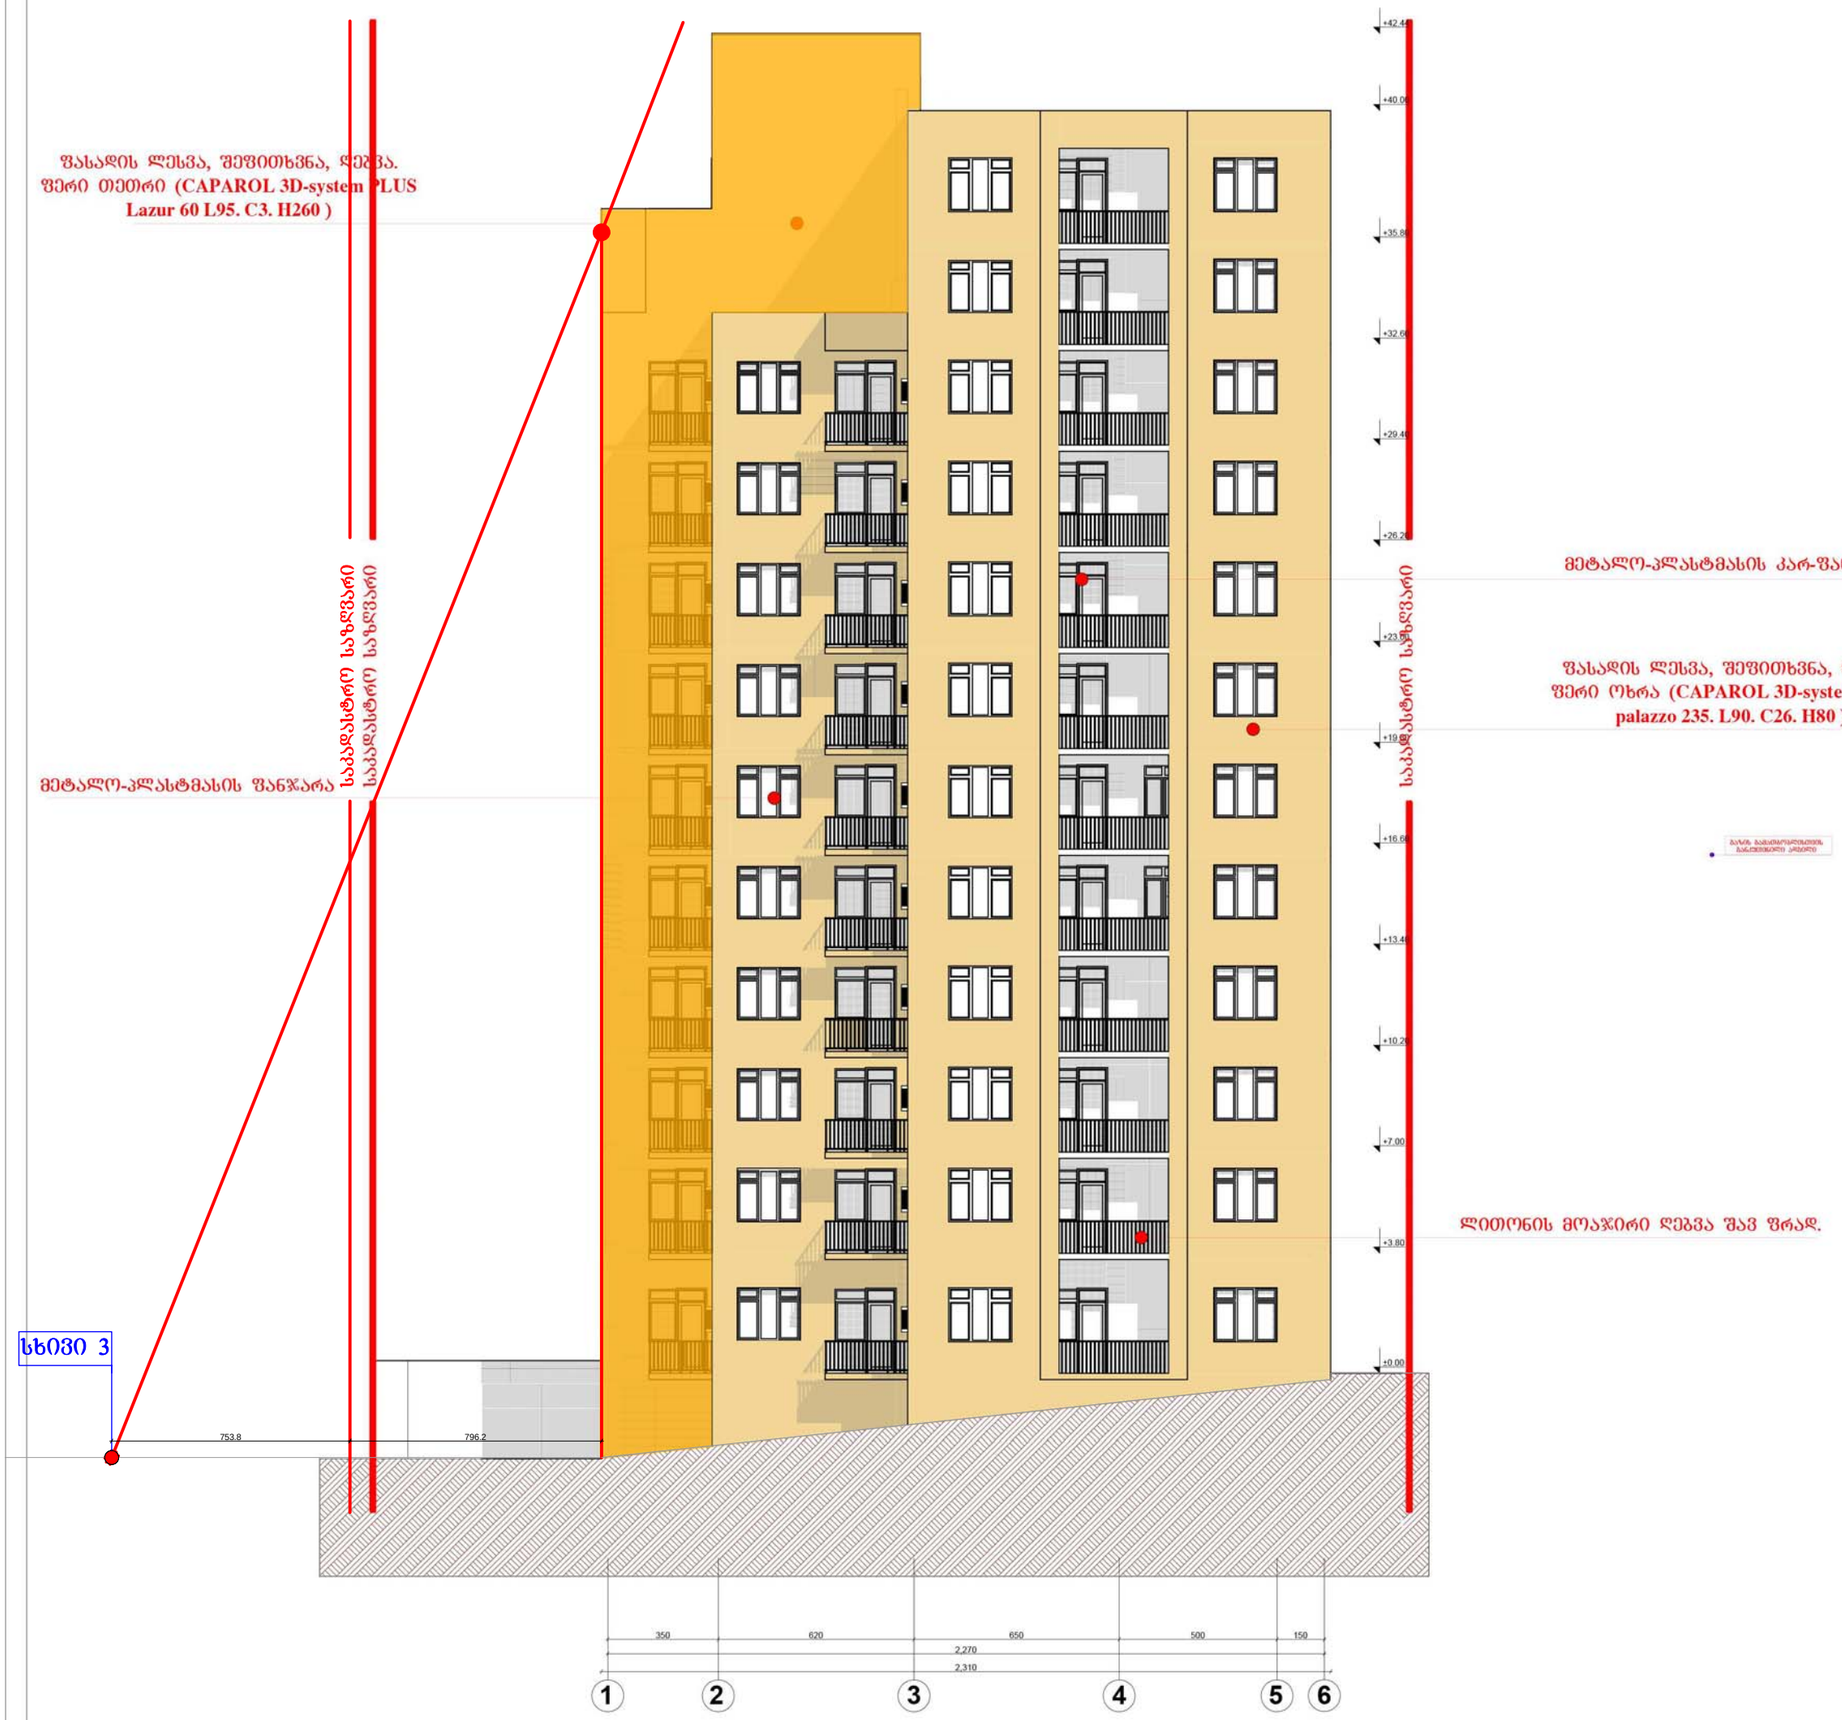

ფორმატი	A-3

პროექტის დასახელება:

მრავალბინიანი საცხოვრებელი სახლი

დამკვეთი: შპს "დავიდე"

ობიექტის მისამართი: ქ.თბილისი, ვარკეთილი 2-სა და ვაზისუბნის საცხოვრებელ რაიონს შორის, ნაკვ (№14/161)

პირობითი აღნიშვნა:

— ბაზის გამათბობლისთვის განკუთვნილი ადგილი

პროექტის ნაწილი

არქიტექტურული

თანამდებობა	გვარი	ხელმოწერა
დირექტორი	ა.ახვლედიანი	
მთ. არქიტექტორი	დ.სამხარაძე	
პრ. აპტორი	დ.სამხარაძე	

შემსრულებელი ორგანიზაცია

CreativityHome
architecture design art

ფურცლის დასახელება:

შასადი 1-6

თარიღი 2015 წ.	მასშ. 1:200
ფურცლების რაოდენობა	
ფურცლის ნომერი № 2	ა-0