GEOPROF

PROJEKTIERUNG-VERMESSUNGS FIRMA

ბეოპროფი

საპროექტო-საამზომველო ფირმა

ქ.თბილისი, ყაზბეგის ბამზ. №2, პეკინის ბამზ. №34

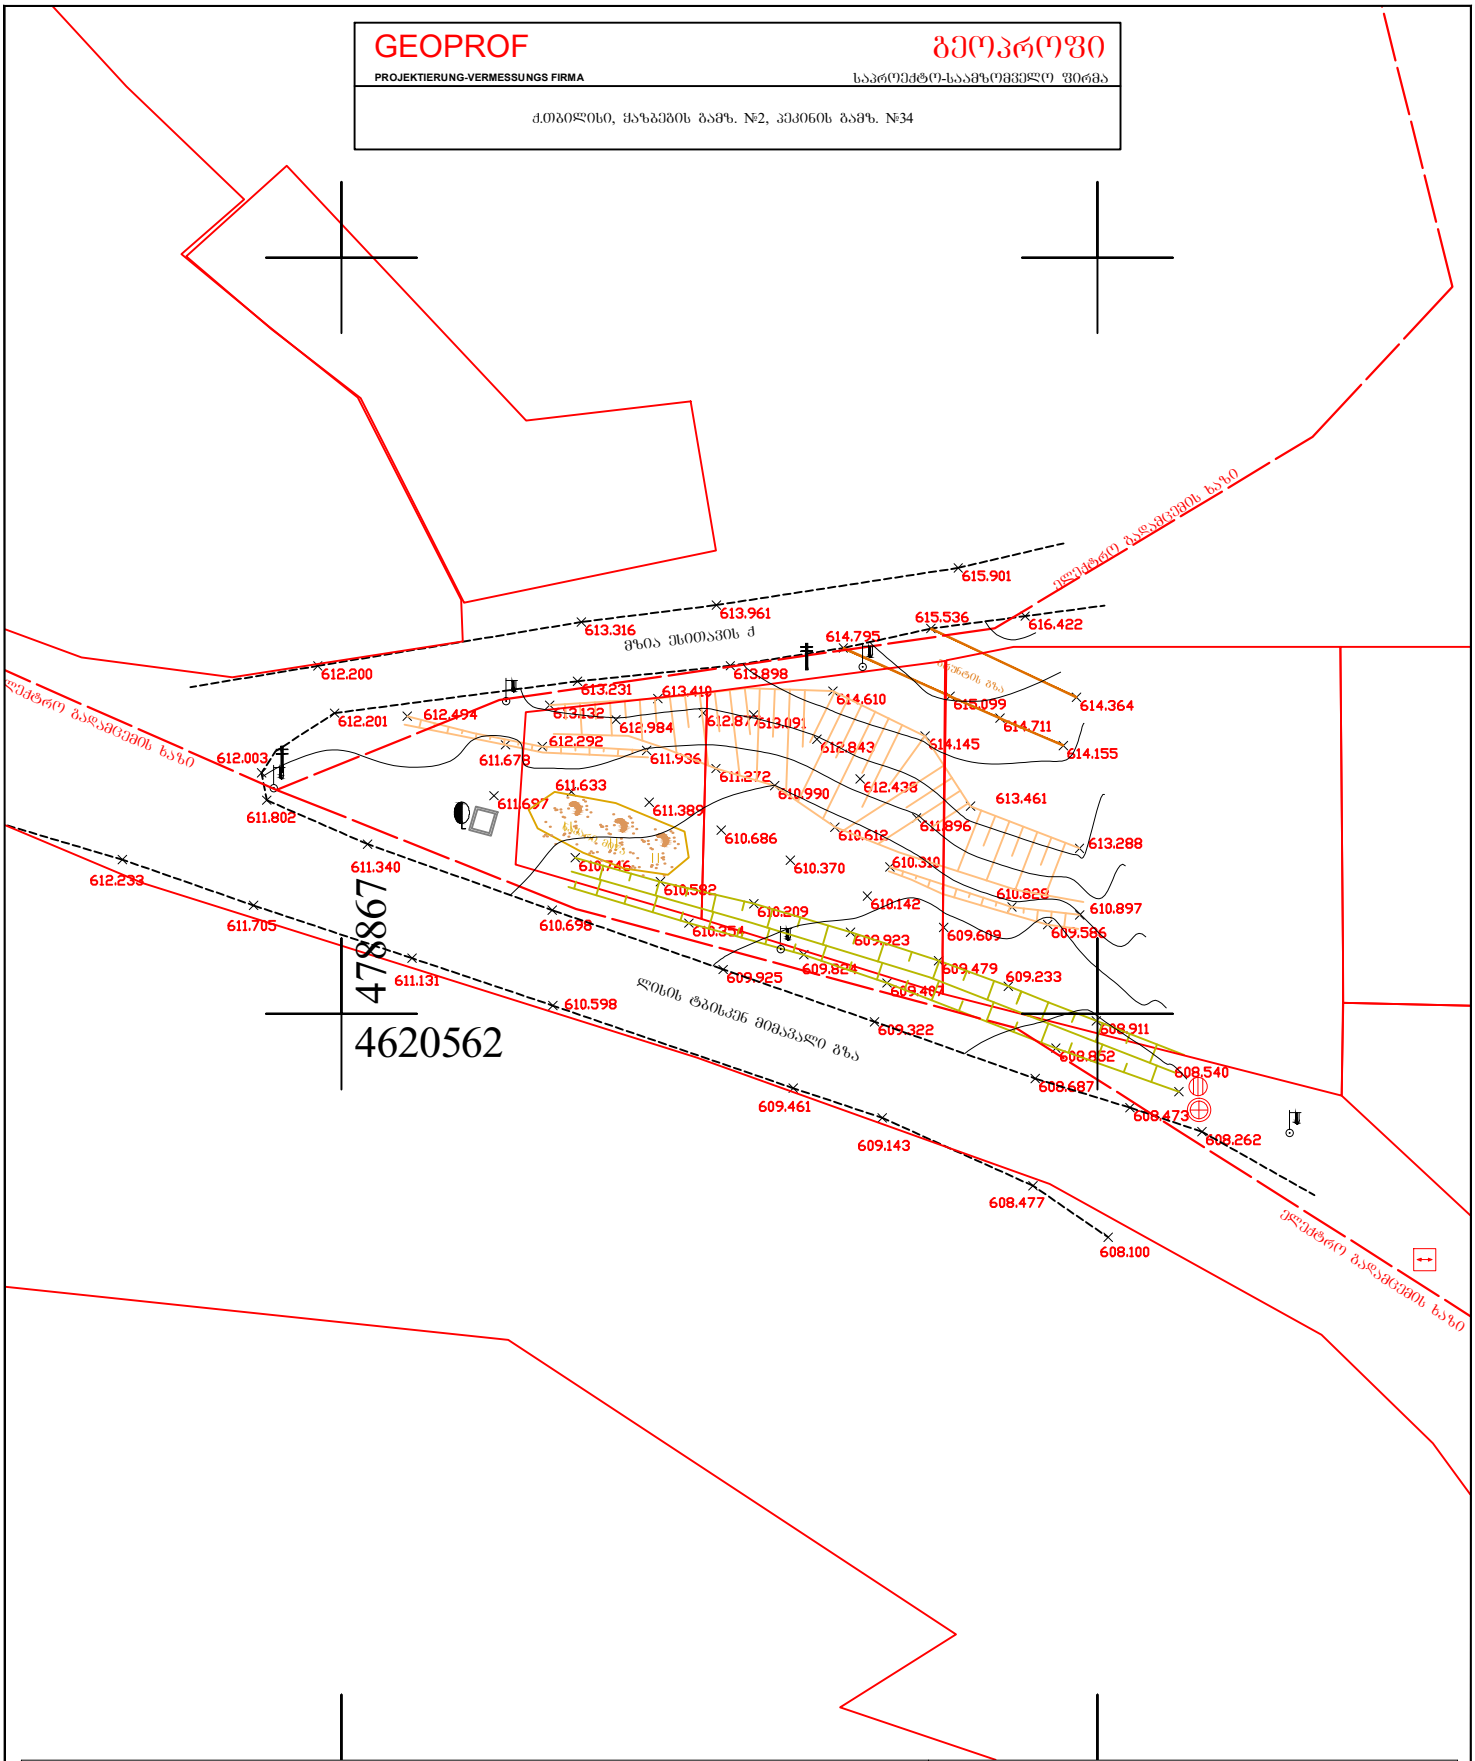

ტოპო-ბეოდეზიური ანაზომი					პირობითი აღნიშვნები
		დირექტორი		შ. ბობოლიძე	
		ამზომველი		ბ. აზნარაშვილი	
მისამართი	ქ.თბილისი, ლისის ტბის მიმდებარედ, (ნაკვეთი 10/038)	დამუშავება		ბ. აზნარაშვილი	
		მასშტაბი 1:500		ა.თ. 27.05.2015	

საცხ. საბლი	მშენებარე	კაბელის შახტა	რკინის ბოძი
კეტონი	შარდული	წყლის ჭა, ონკანი	ხის ბოძი
ლოგე	შოთლოვანი ხე	კანალიზაცია	საბზაო ნიშანი
ბოძიშვილი	წიწვოვანი ხე	სანიაღვრე	ლამპიონი