# საპროექტო შენობის ფასადები

| ფორმატი |
|---|
| A-3 |

# ფასადი 1-3 ღერძებში
მ1:100

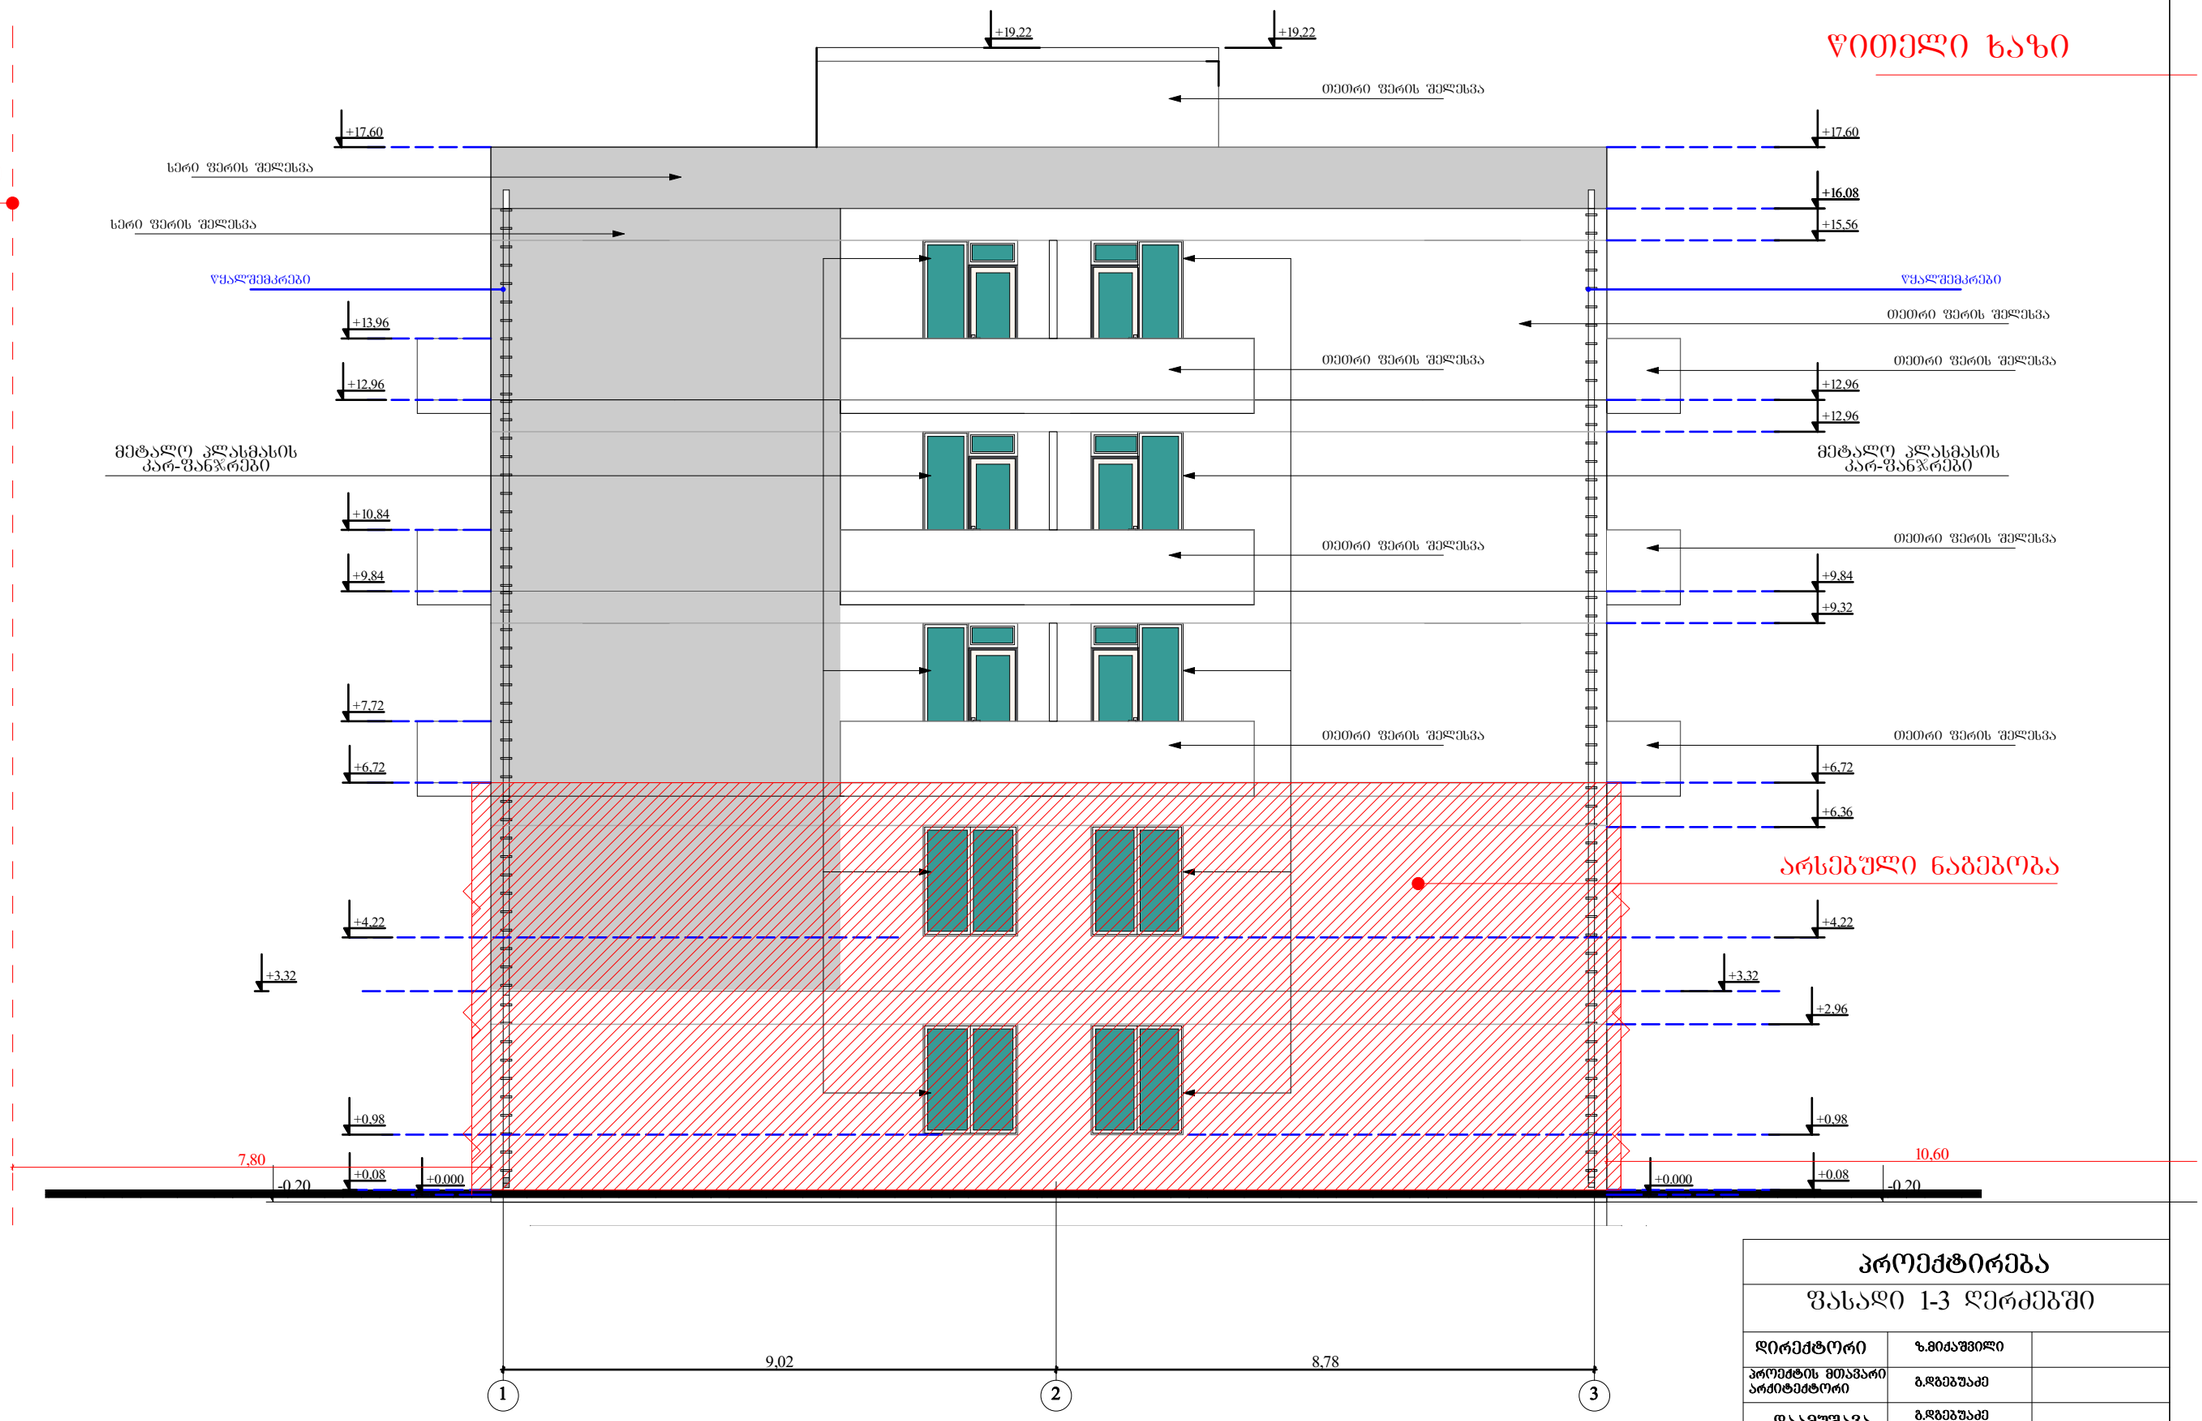


ხედი წითელი ხაზი

ხედი წითელი ხაზი

| პროექტირება | | |
|---|---|---|
| ფასადი 1-3 ღერძებში | | |
| დირექტორი | ზ.მიქაშვილი | |
| პროექტის მთავარი არქიტექტორი | გ.დგებუაძე | |
| დაამუშავა | გ.დგებუაძე | |
| მასშტაბი | შურცელი | თარიღი |
| 1:100 | 13 | 2015 წ. |

ქალაქი თბილისი,შესახვევი ქინძმარაულის№4-ის მიმდებარე მრავალ ბინიანი საცხოვრებელი სახლის პროექტი

შპს. "მადანი"

| ფორმატი |
|---|
| A-3 |

# ფასადი 3-1 ღერძებში
მ1:100

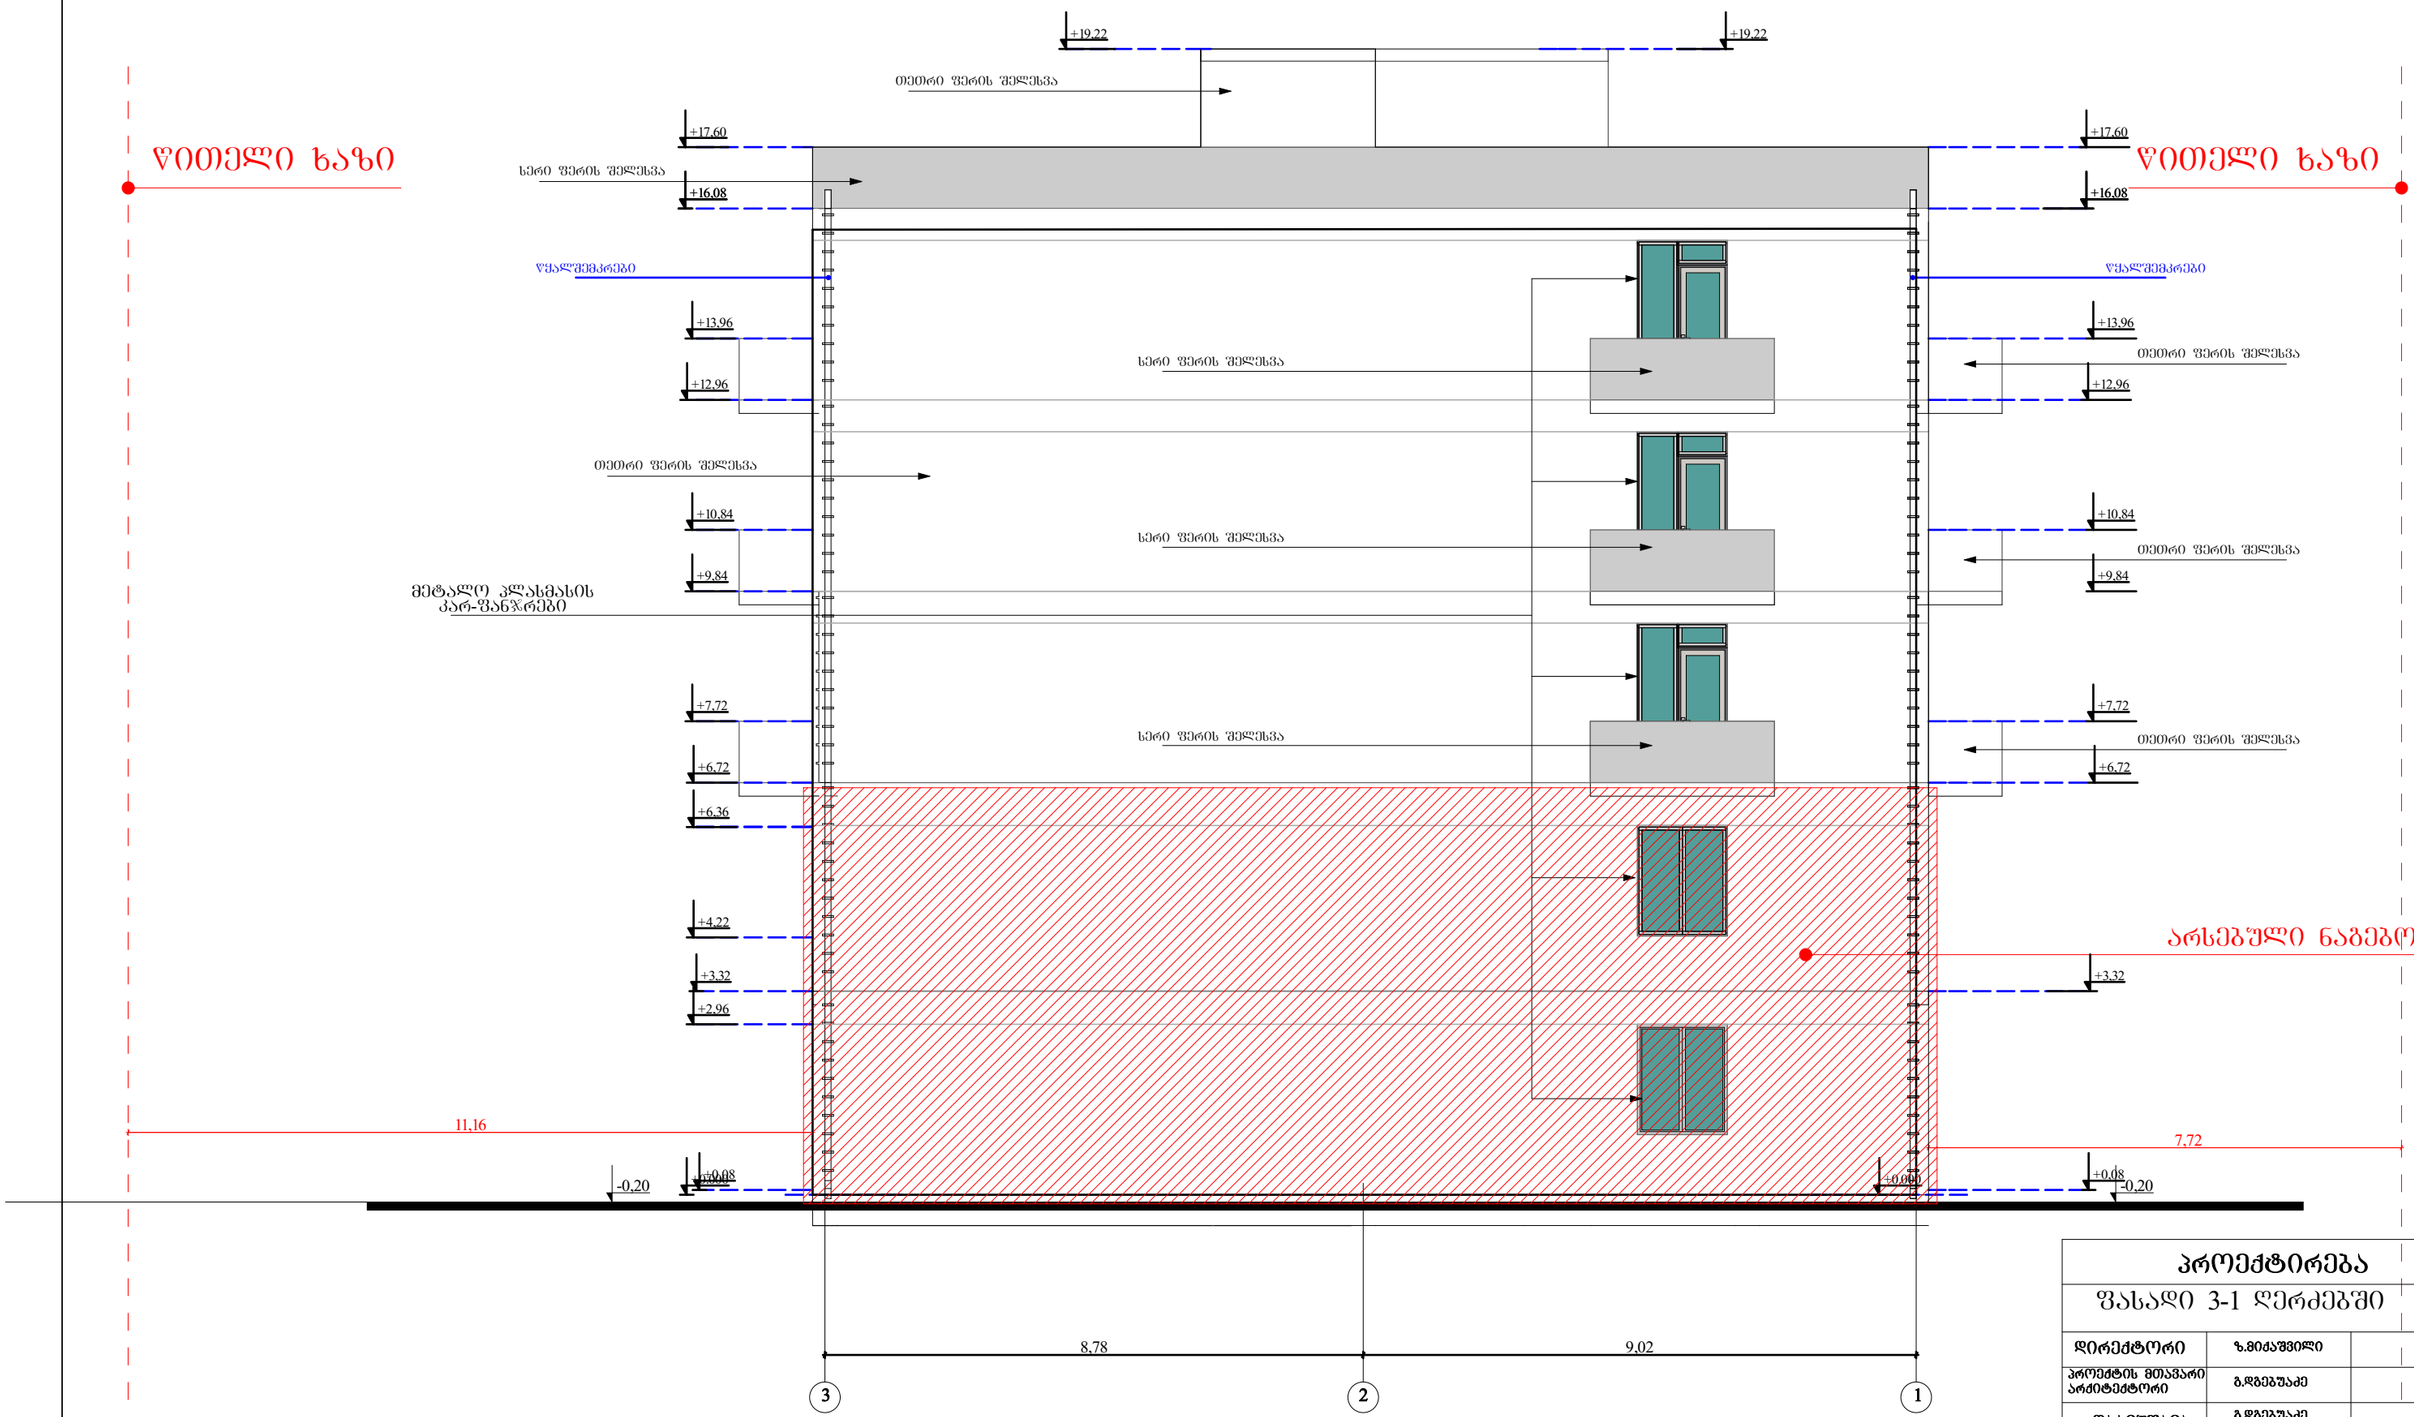


| პროექტირება | | |
|---|---|---|
| ფასადი 3-1 ღერძებში | | |
| დირექტორი | ზ.მიქაშვილი | |
| პროექტის მთავარი არქიტექტორი | გ.დგებუაძე | |
| დაამუშავა | გ.დგებუაძე | |
| მასშტაბი | შურცელი | თარიღი |
| 1:100 | 16 | 2015 წ. |

ქალაქი თბილისი,შესახვევი ქინძმარაულის№4-ის მიმდებარე მრავალ ბინიანი საცხოვრებელი სახლის პროექტი

შპს. "მადანი"

| ფორმატი |
|---|
| A-3 |

# ფასადი ა-ბ ღერძებში
მ1:100

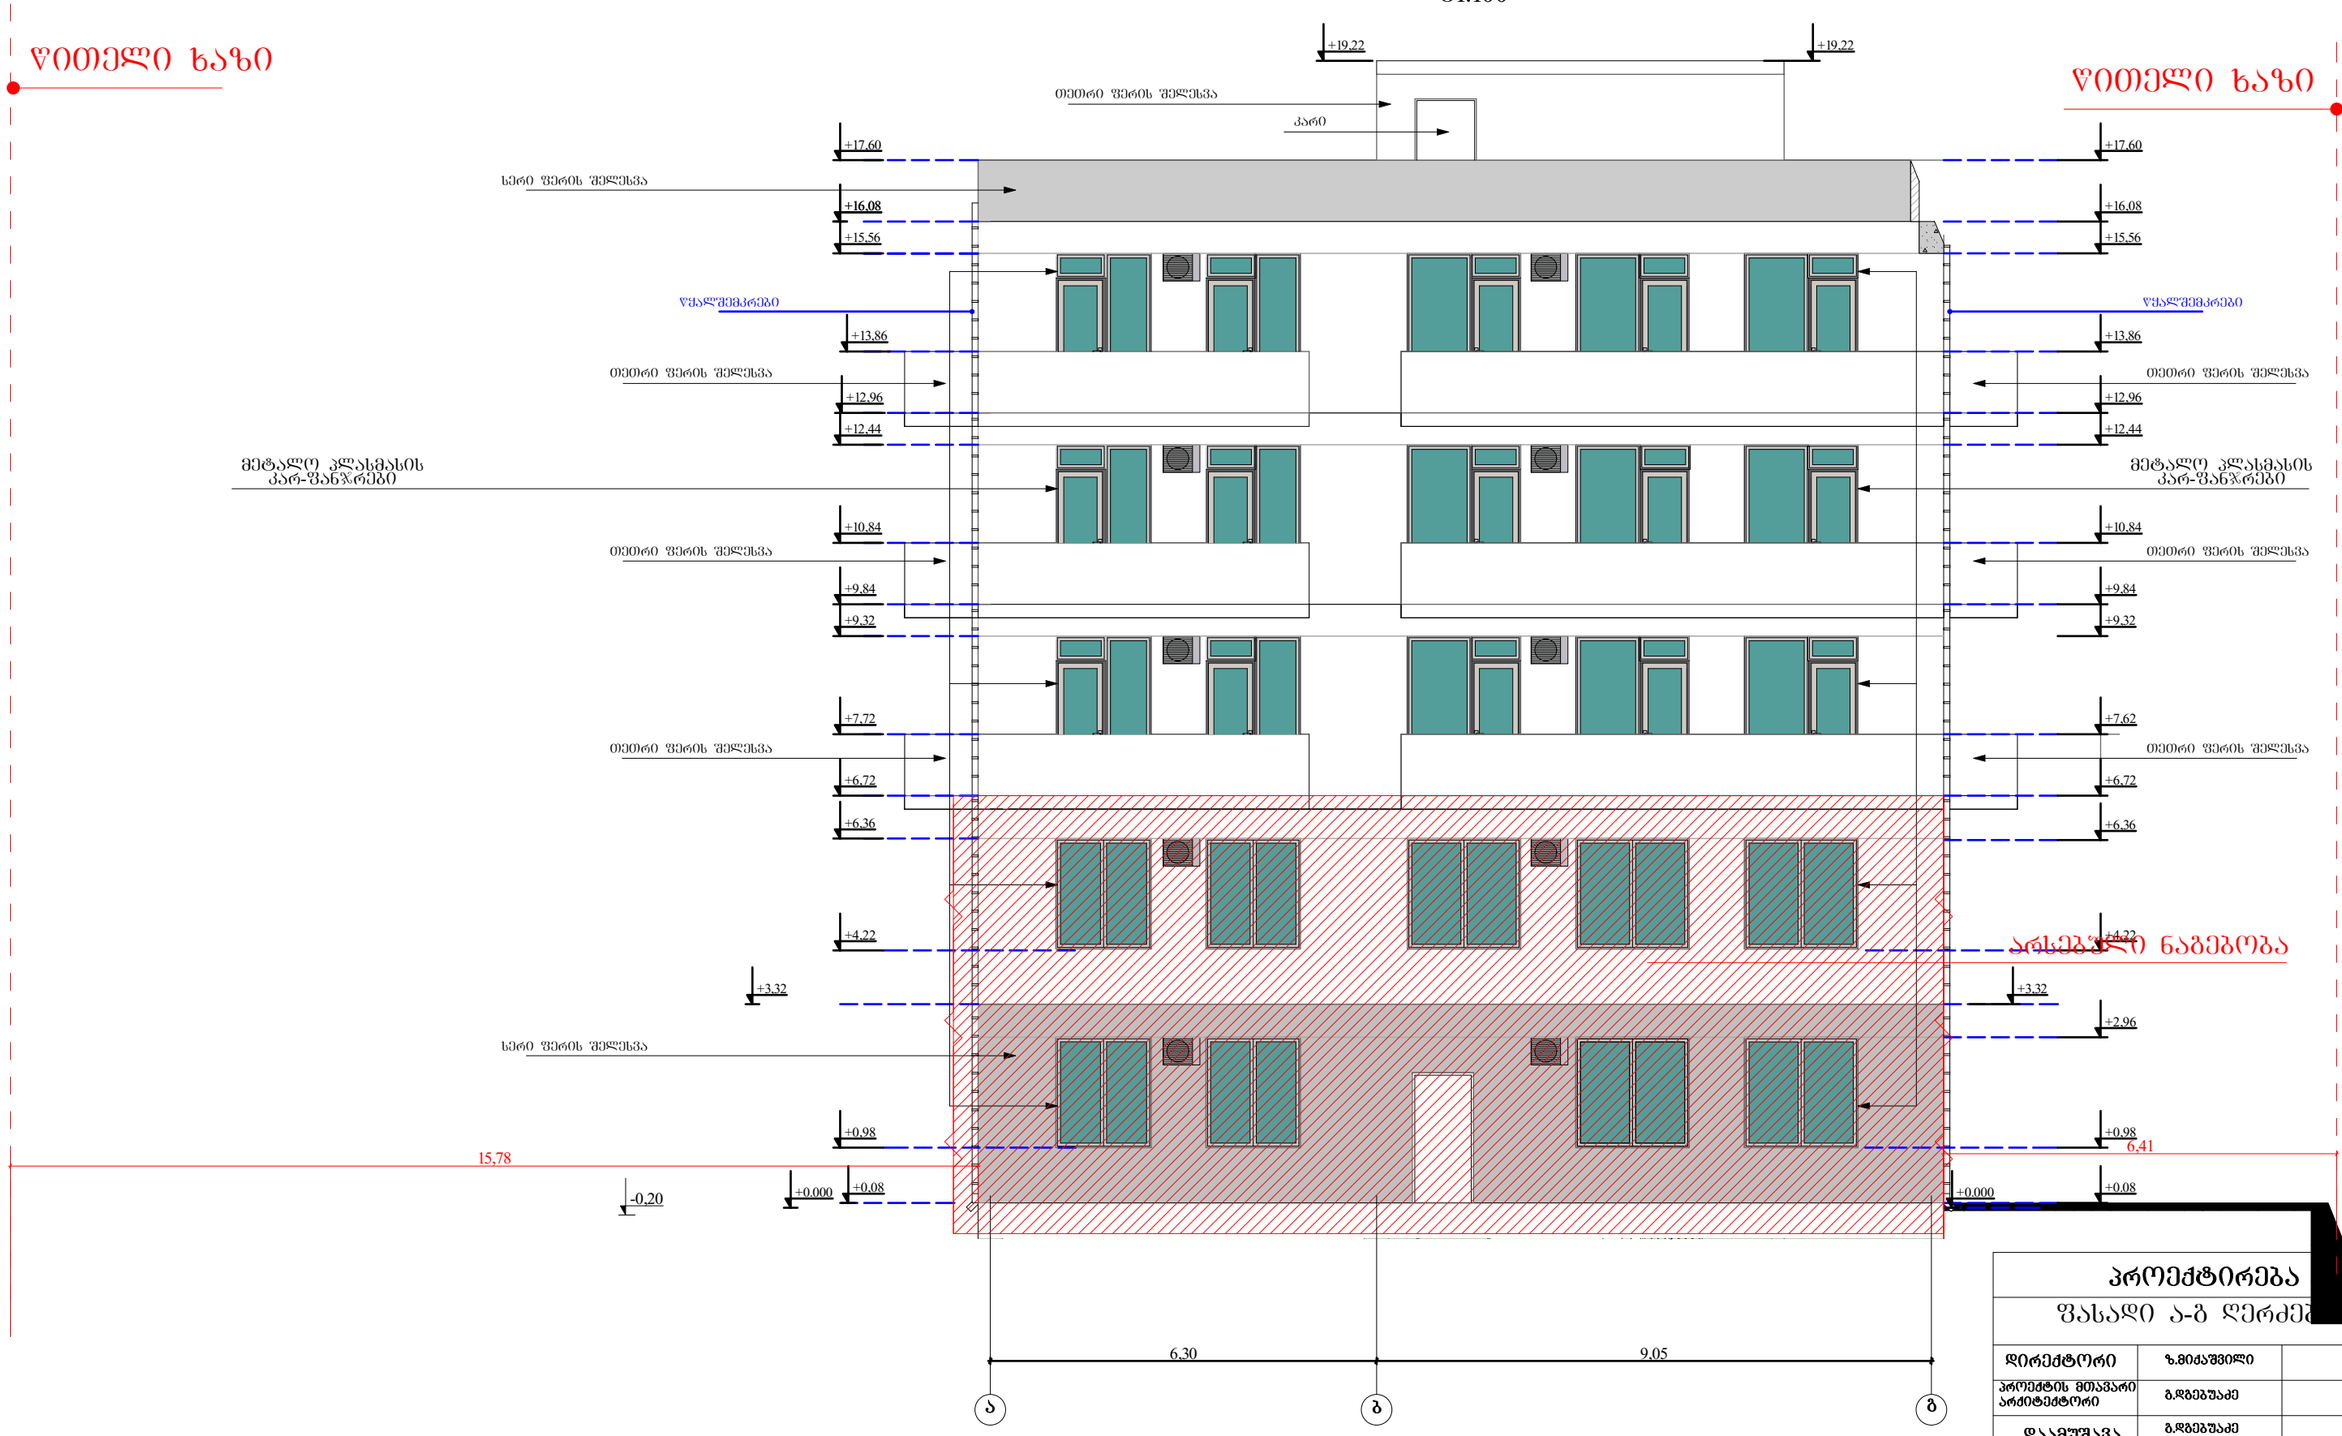


| პროექტირება | | |
|---|---|---|
| ფასადი ა-ბ ღერძე | | |
| დირექტორი | ზ.მიქაშვილი | |
| პროექტის მთავარი არქიტექტორი | გ.დგებუაძე | |
| დაამუშავა | გ.დგებუაძე | |
| მასშტაბი | ფურცელი | თარიღი |
| 1:100 | 14 | 2015 წ. |

ქალაქი თბილისი,შესახვევი ქინძმარაულის№4-ის მიმდებარე მრავალ ბინიანი საცხოვრებელი სახლის პროექტი

შპს. "მადანი"

| ფორმატი |
|---|
| A-3 |

# ფასადი ბ-ა ღერძებში
მ1:100

წითელი ხაზი

წითელი ხაზი

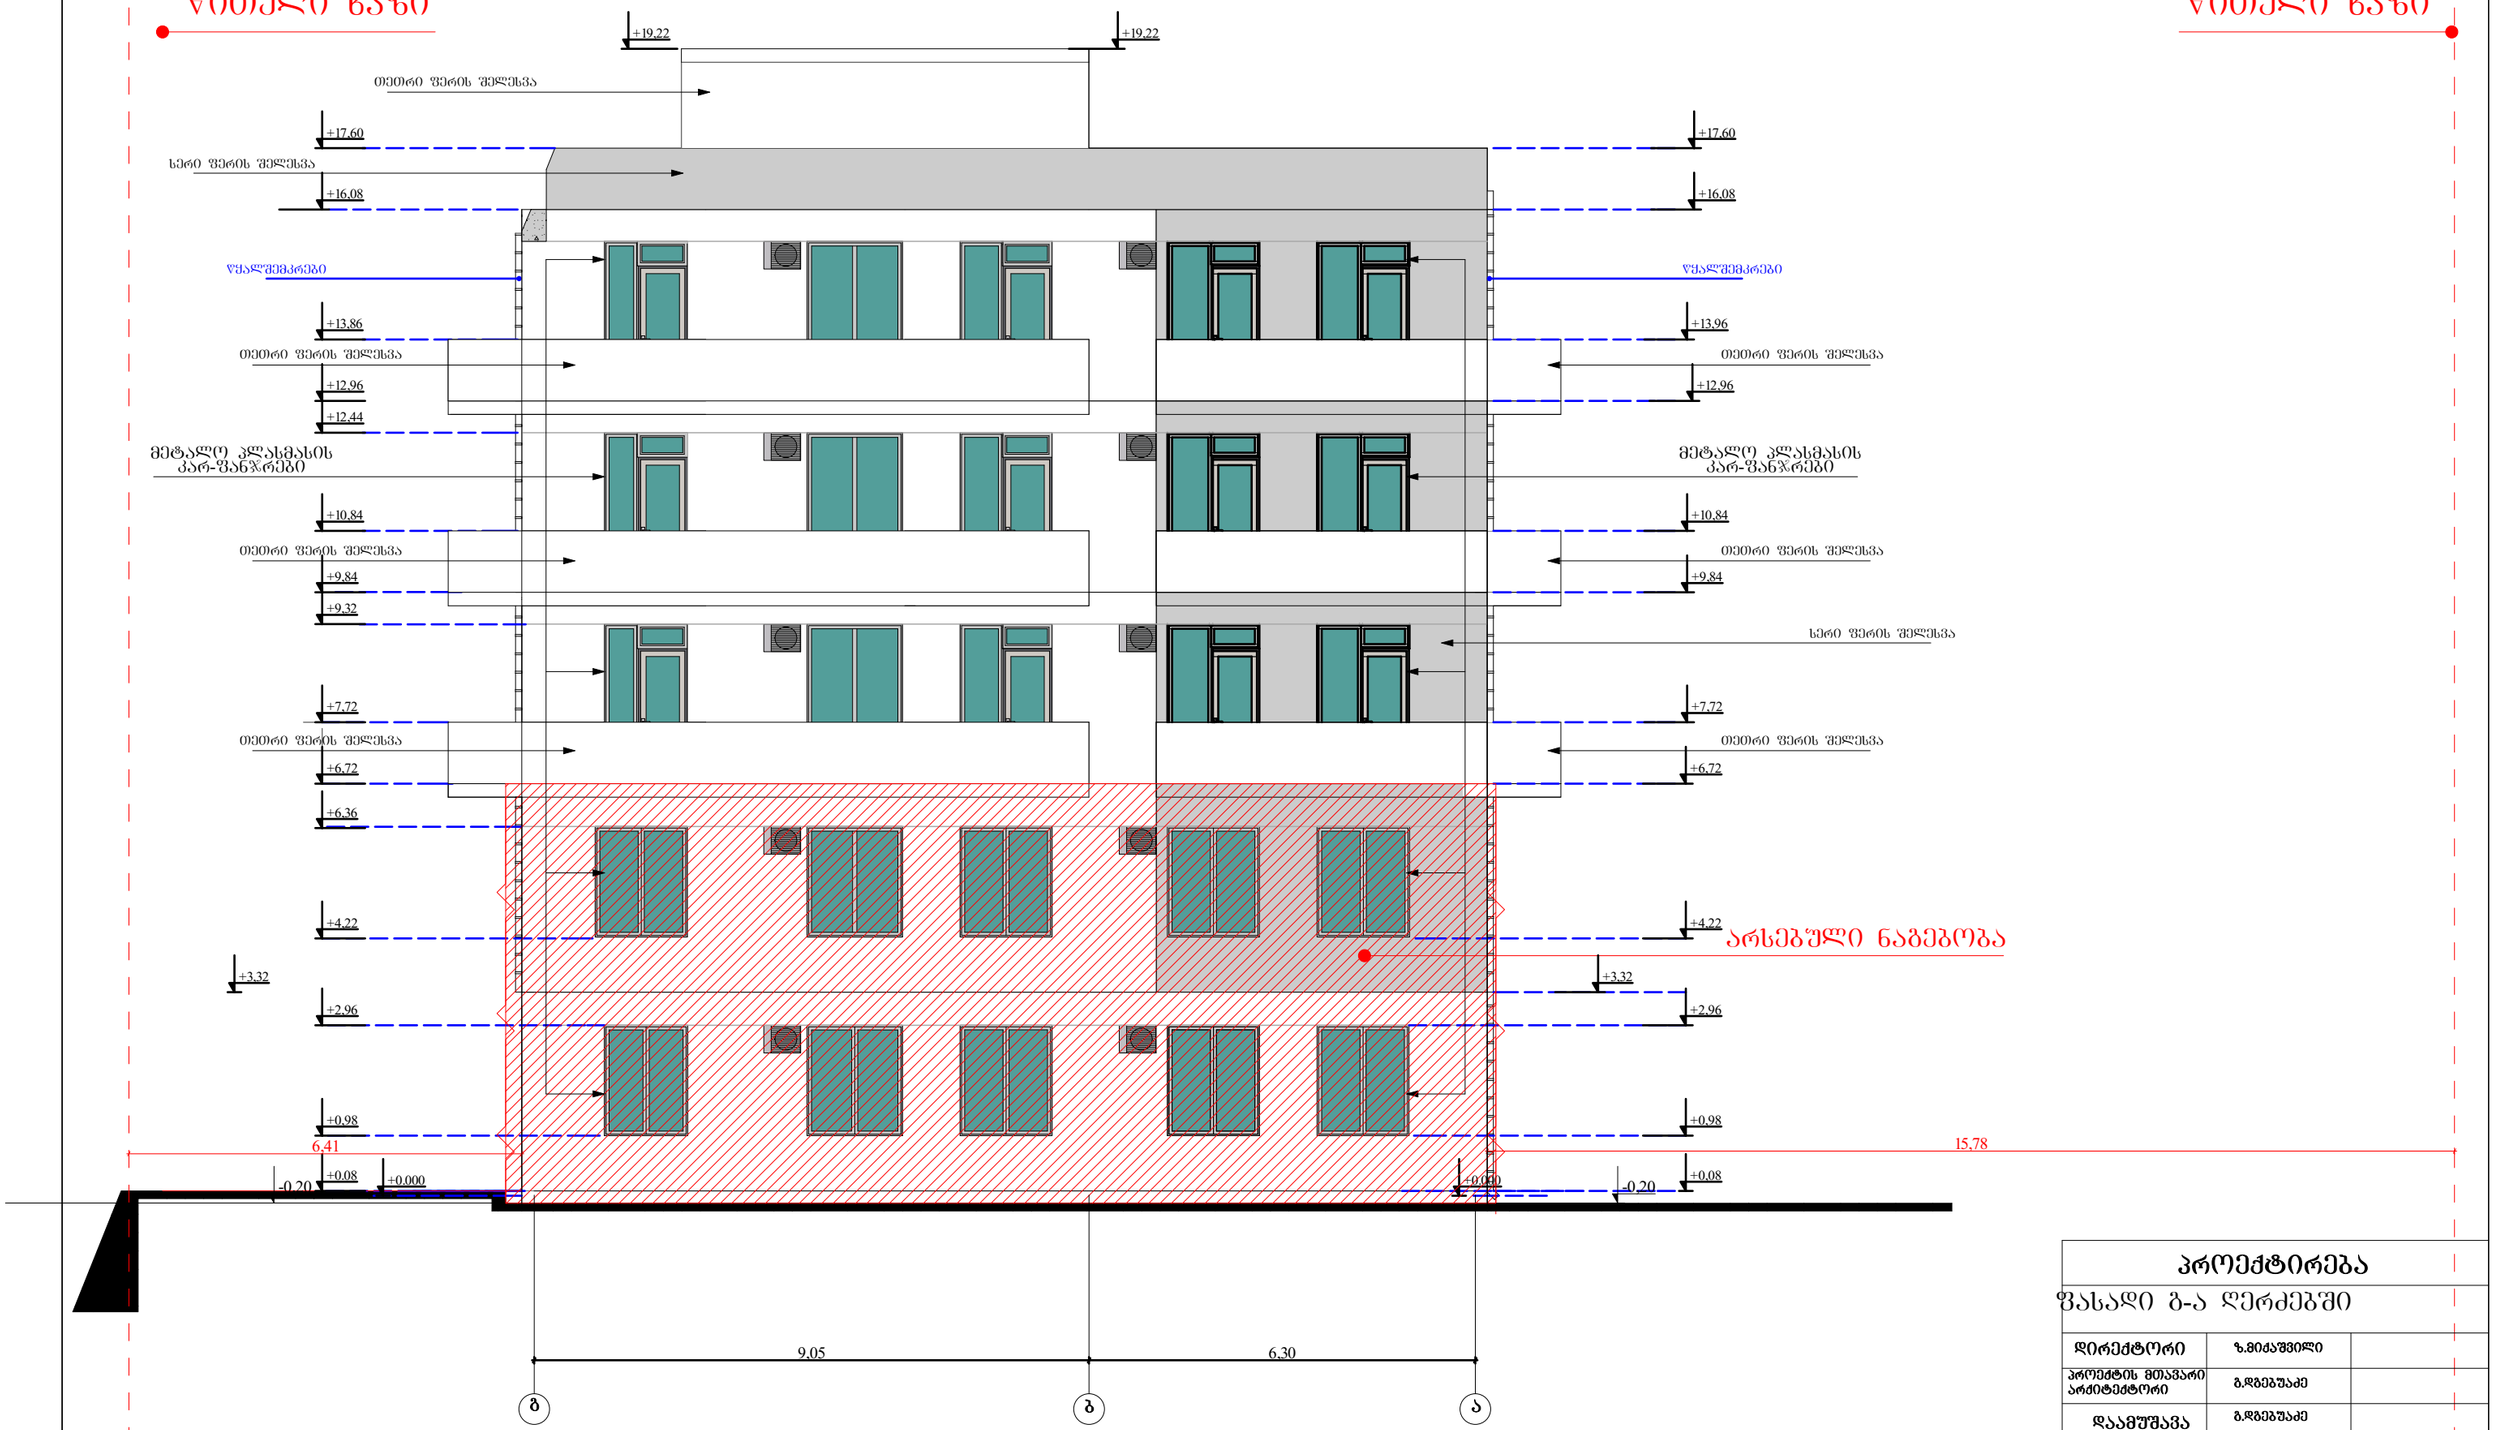


| პროექტირება | | |
|---|---|---|
| ფასადი ბ-ა ღერძებში | | |
| დირექტორი | ზ.მიქაშვილი | |
| პროექტის მთავარი არქიტექტორი | გ.დგებუაძე | |
| დაამუშავა | გ.დგებუაძე | |
| მასშტაბი | ფურცელი | თარიღი |
| 1:100 | 15 | 2015 წ. |

ქალაქი თბილისი,შესახვევი ქინძმარაულის№4-ის მიმდებარე მრავალ ბინიანი საცხოვრებელი სახლის პროექტი

შპს. "მადანი"