
არსებული სარდაფის გეგმა -3.70 ნიშნულზე


მ1:100

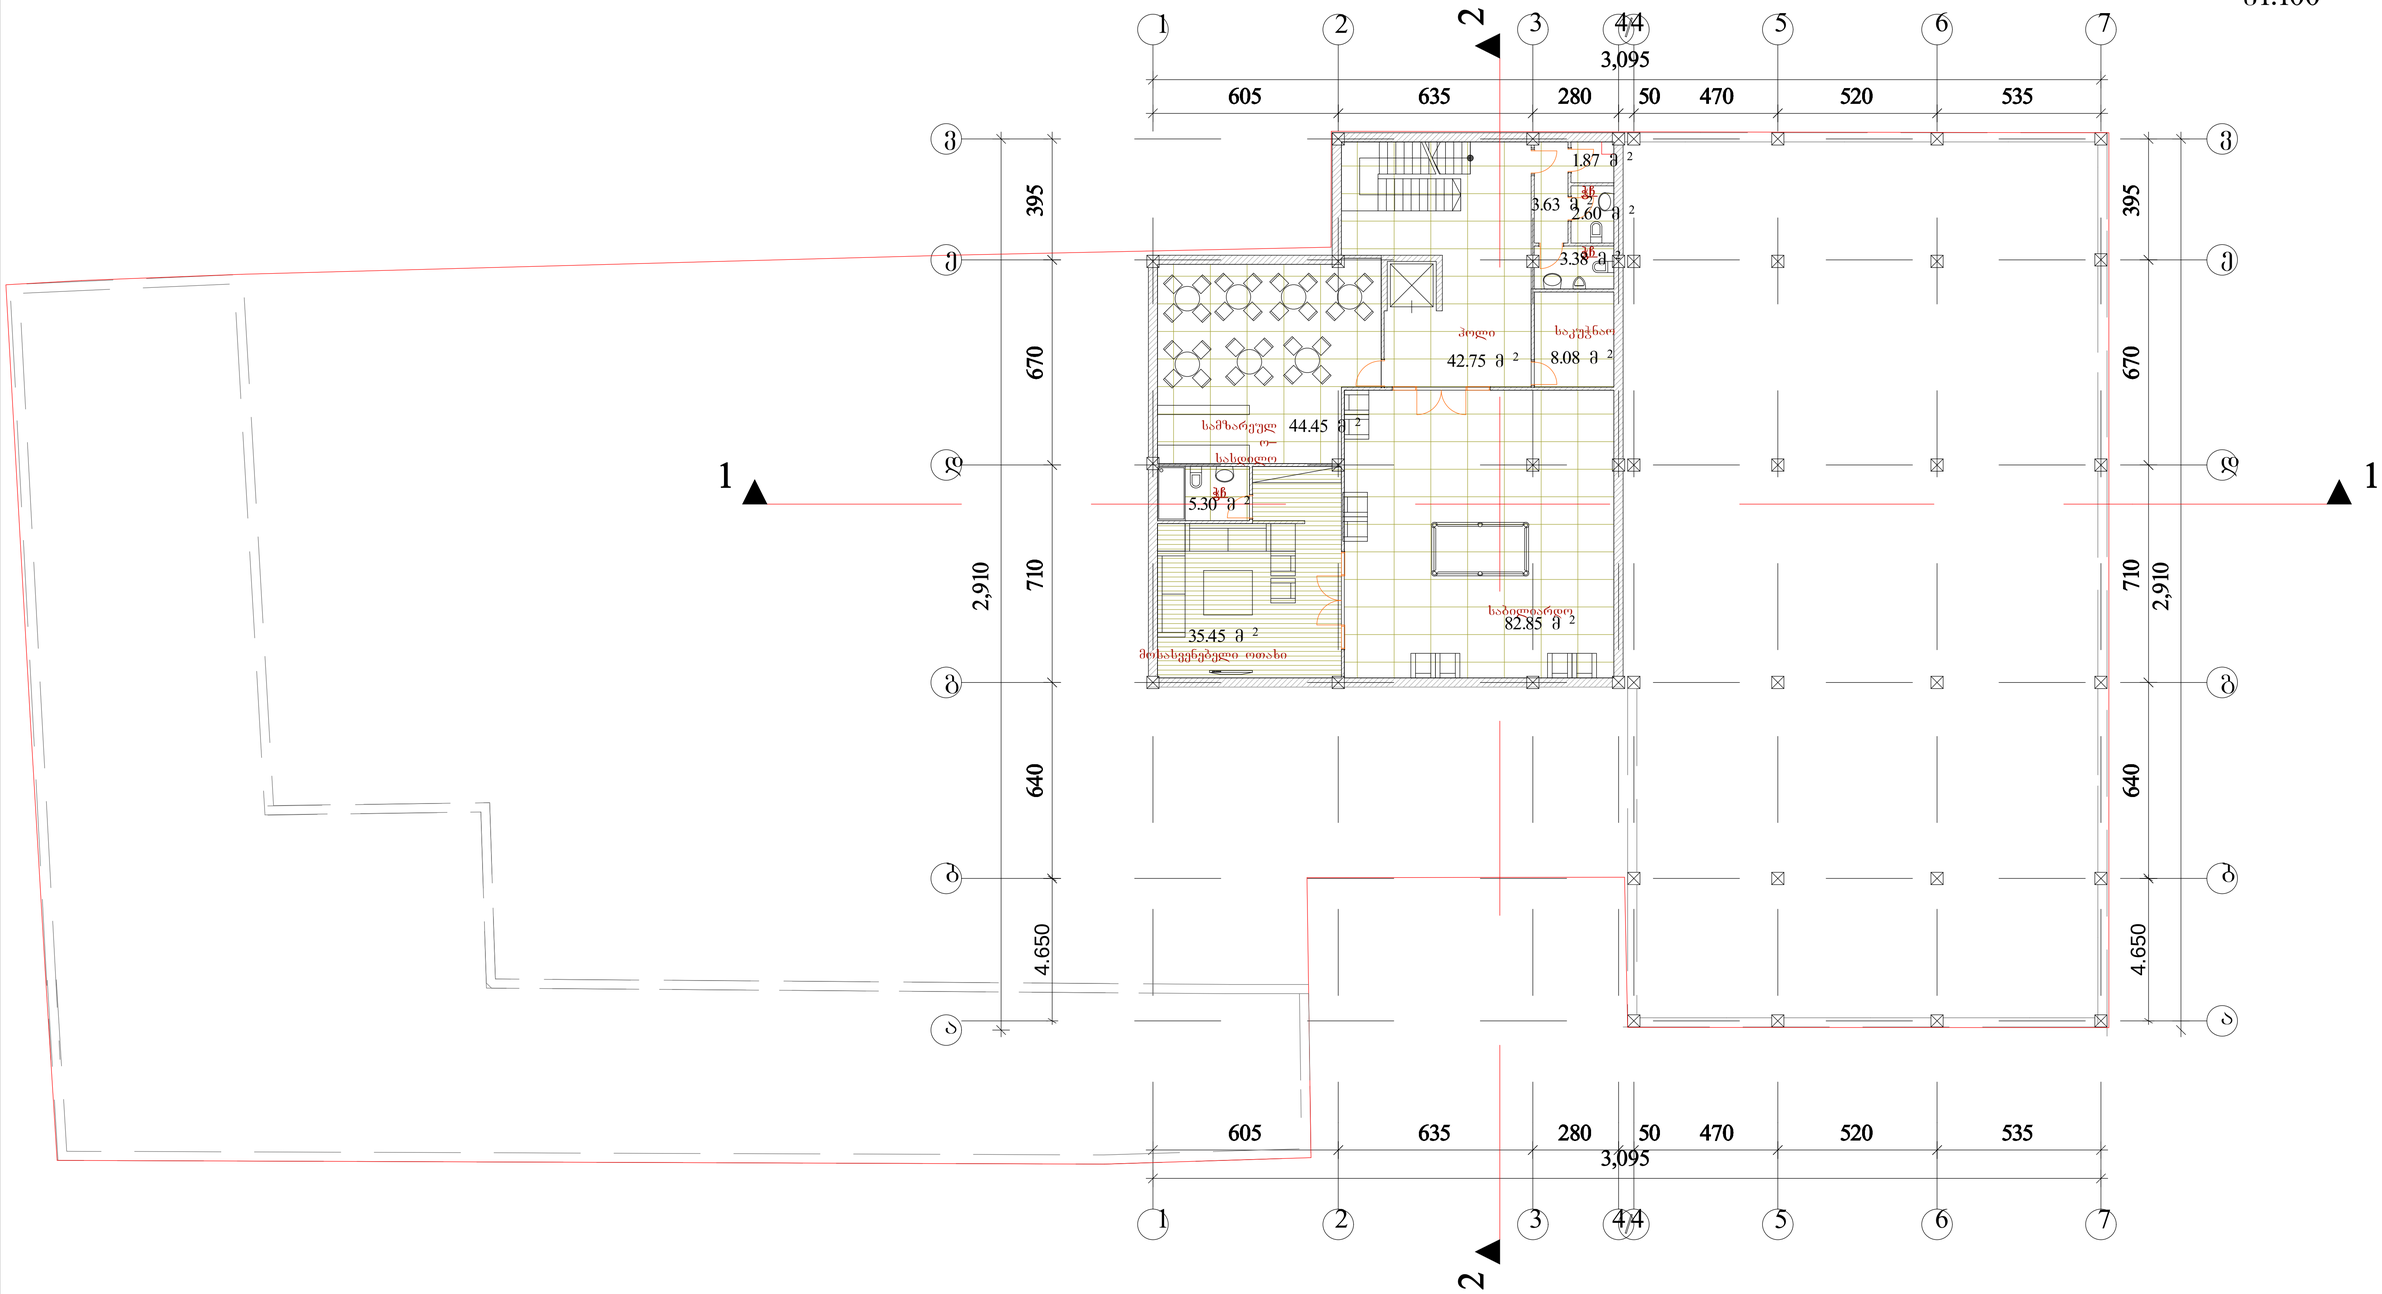

			საოფისე და სასაწყობო ფართი ჭიაურელის ქ. №11 (კორექტირებული პროექტი)		
თანამდებობა	გვარი	ხელმ.	არქიტექტურული ნაწილი	თარიღი 25/05/2015	
დირექტორი					
პრ. მთ. არქიტ.	ნ. მგალობლიშვილი		არსებული გეგმა -3.70 ნიშნულზე	მასშტაბი: 1 - 100	
შესრულა	ნ. მგალობლიშვილი			სტად.	ფურც. რაოდ.
				ა. რ.	1 23

საპროექტო გეგმა 0.00 ნიშნულზე


მ1:100

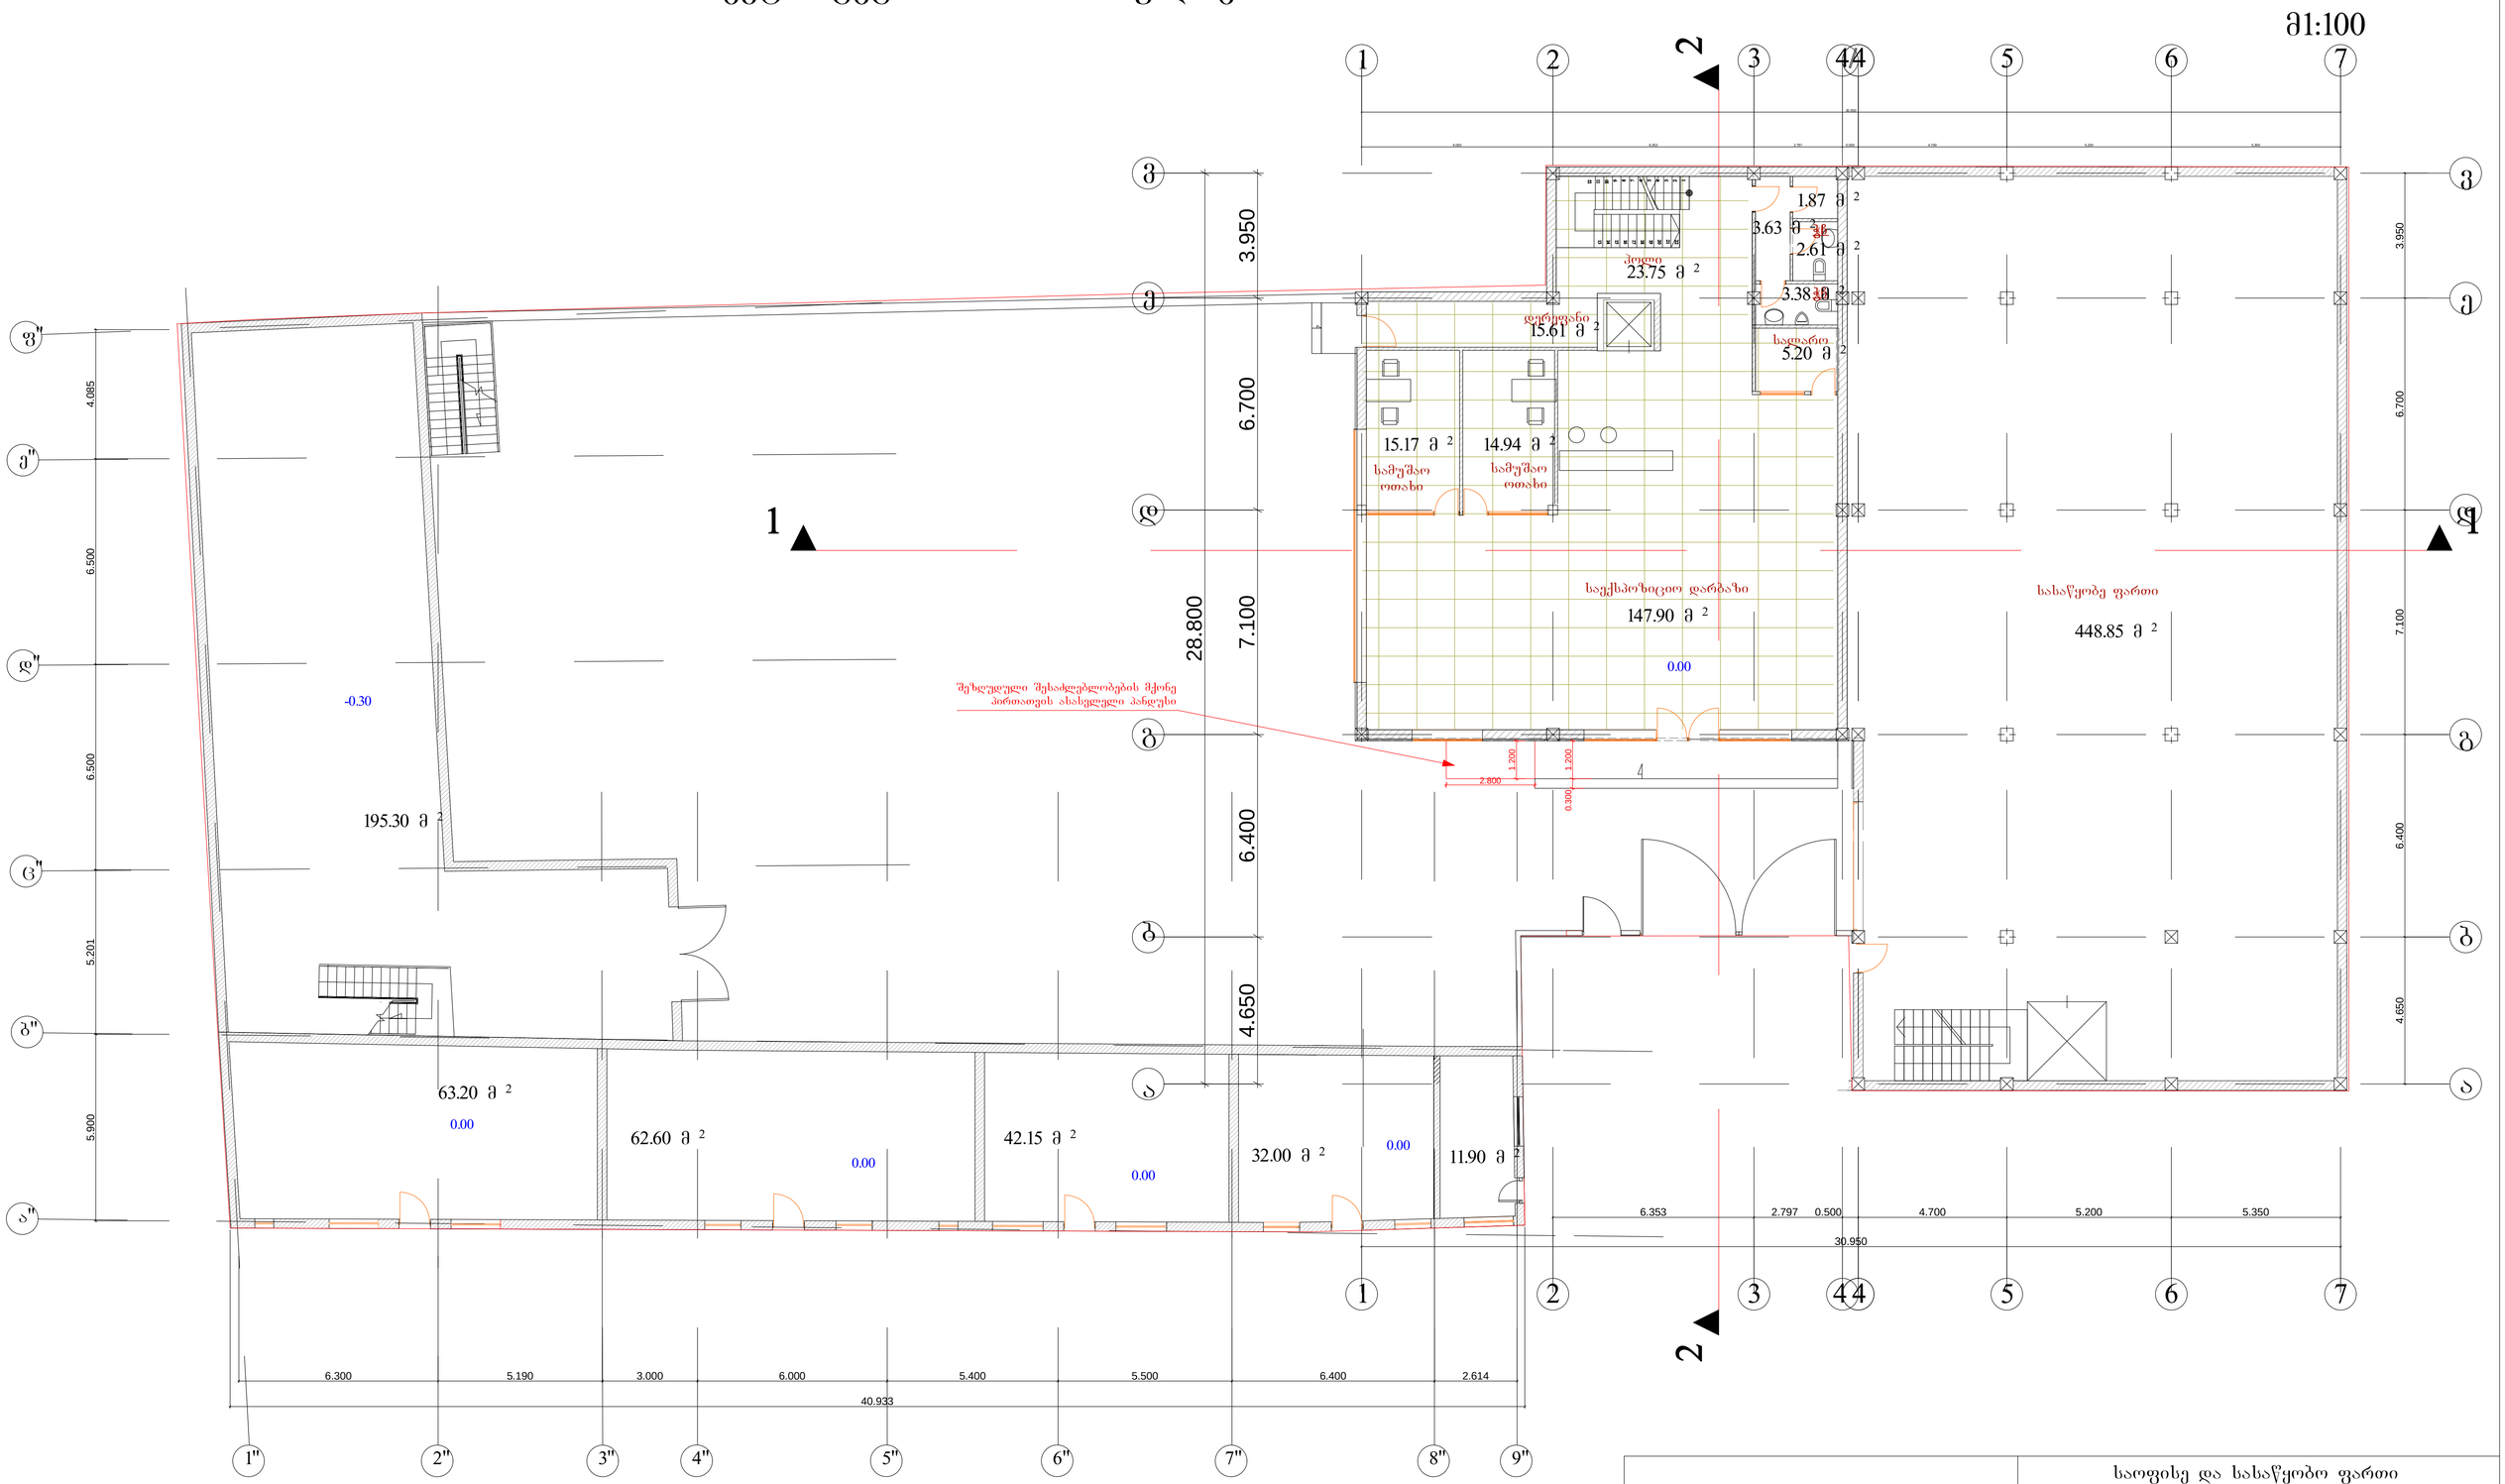

			საოფისე და სასაწყობო ფართი ჭიაურელის ქ. №11 (კორექტირებული პროექტი)	
თანამდებობა	გვარი	ხელმ.	არქიტექტურული ნაწილი	თარიღი 25/05/2015
დირექტორი				
პრ. მთ. არქიტ.	ნ. მგალობლიშვილი		საპროექტო გეგმა 0.00 ნიშნულზე	მასშტაბი: 1 - 100
შეასრულა	ნ. მგალობლიშვილი			სტად. / ფურც. / რაოდ.
				ს. ა. / 2.1 / 23

არსებული გეგმა 0.00 ნიშნულზე


მ1:100

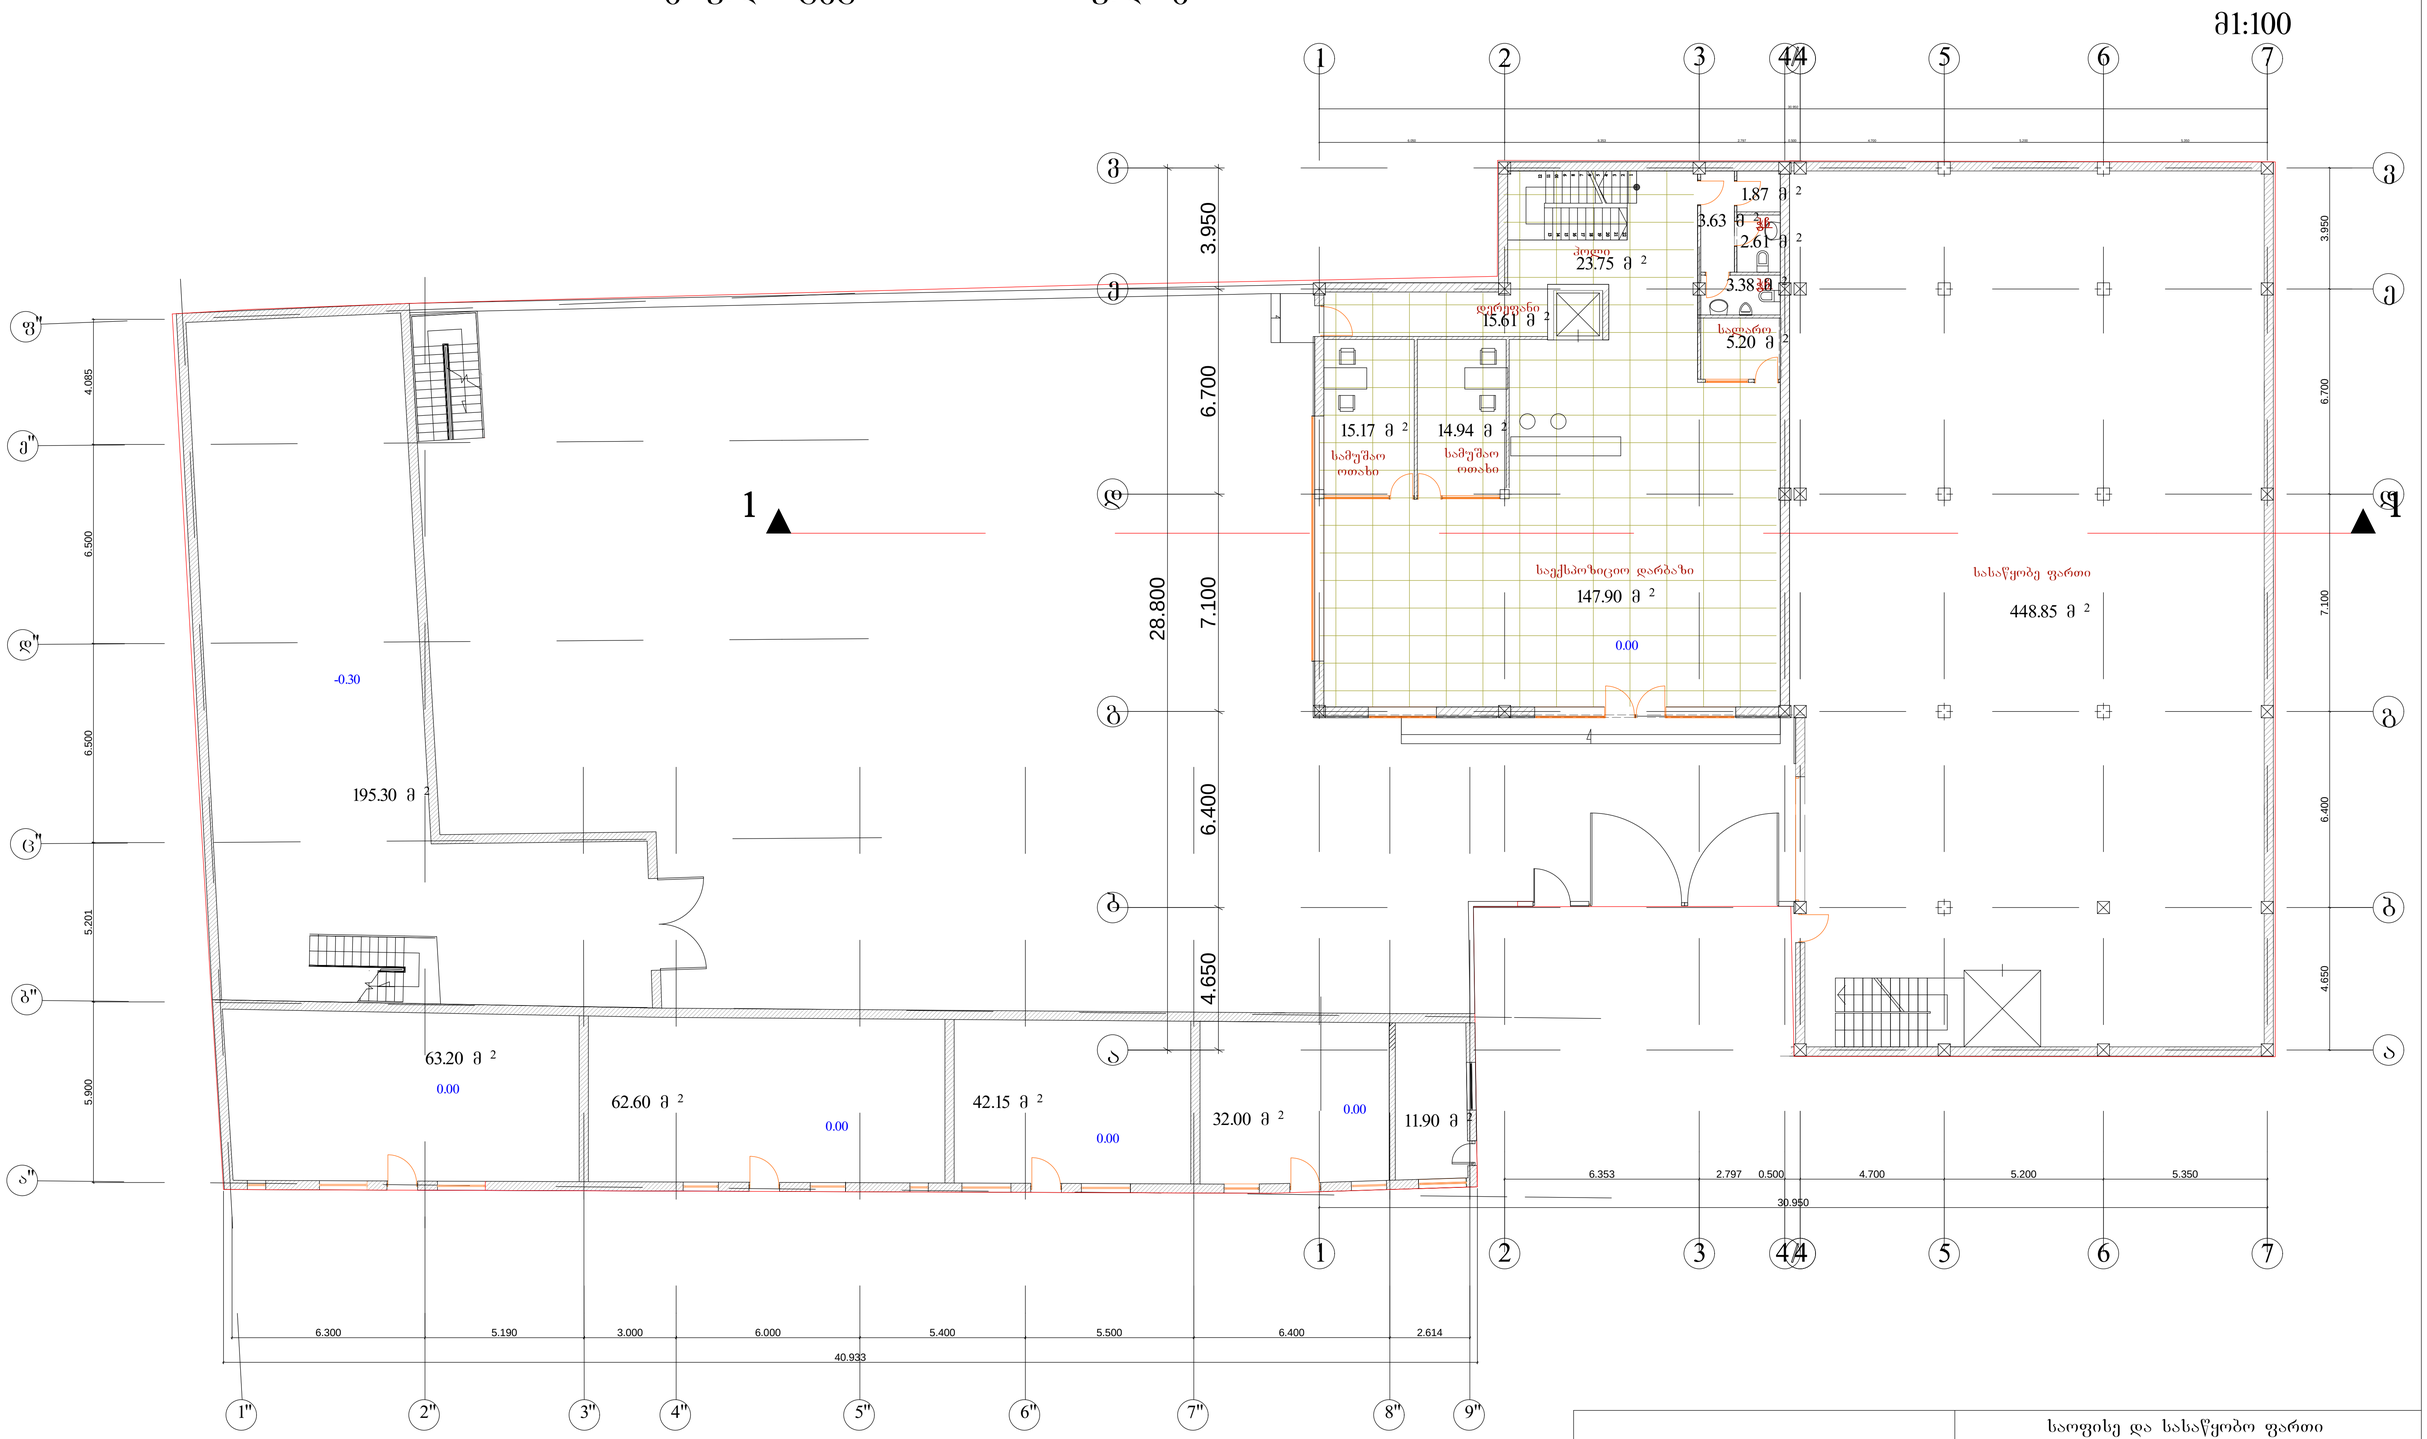

			საოფისე და სასაწყობო ფართი ჭიაურელის ქ. №11 (კორექტირებული პროექტი)	
თანამდებობა	გვარი	ხელმ.	არქიტექტურული ნაწილი	თარიღი 25/05/2015
დირექტორი				
პრ. მთ. არქიტ.	ნ. მგალობლიშვილი		არსებული გეგმა 0.00 ნიშნულზე	მასშტაბი: 1 - 100
შემსრულა	ნ. მგალობლიშვილი			სტად. ფურც. რაოდ. ა. რ. 2 23

საპროექტო გეგმა 4.20 ნიშნულზე


მ1:100

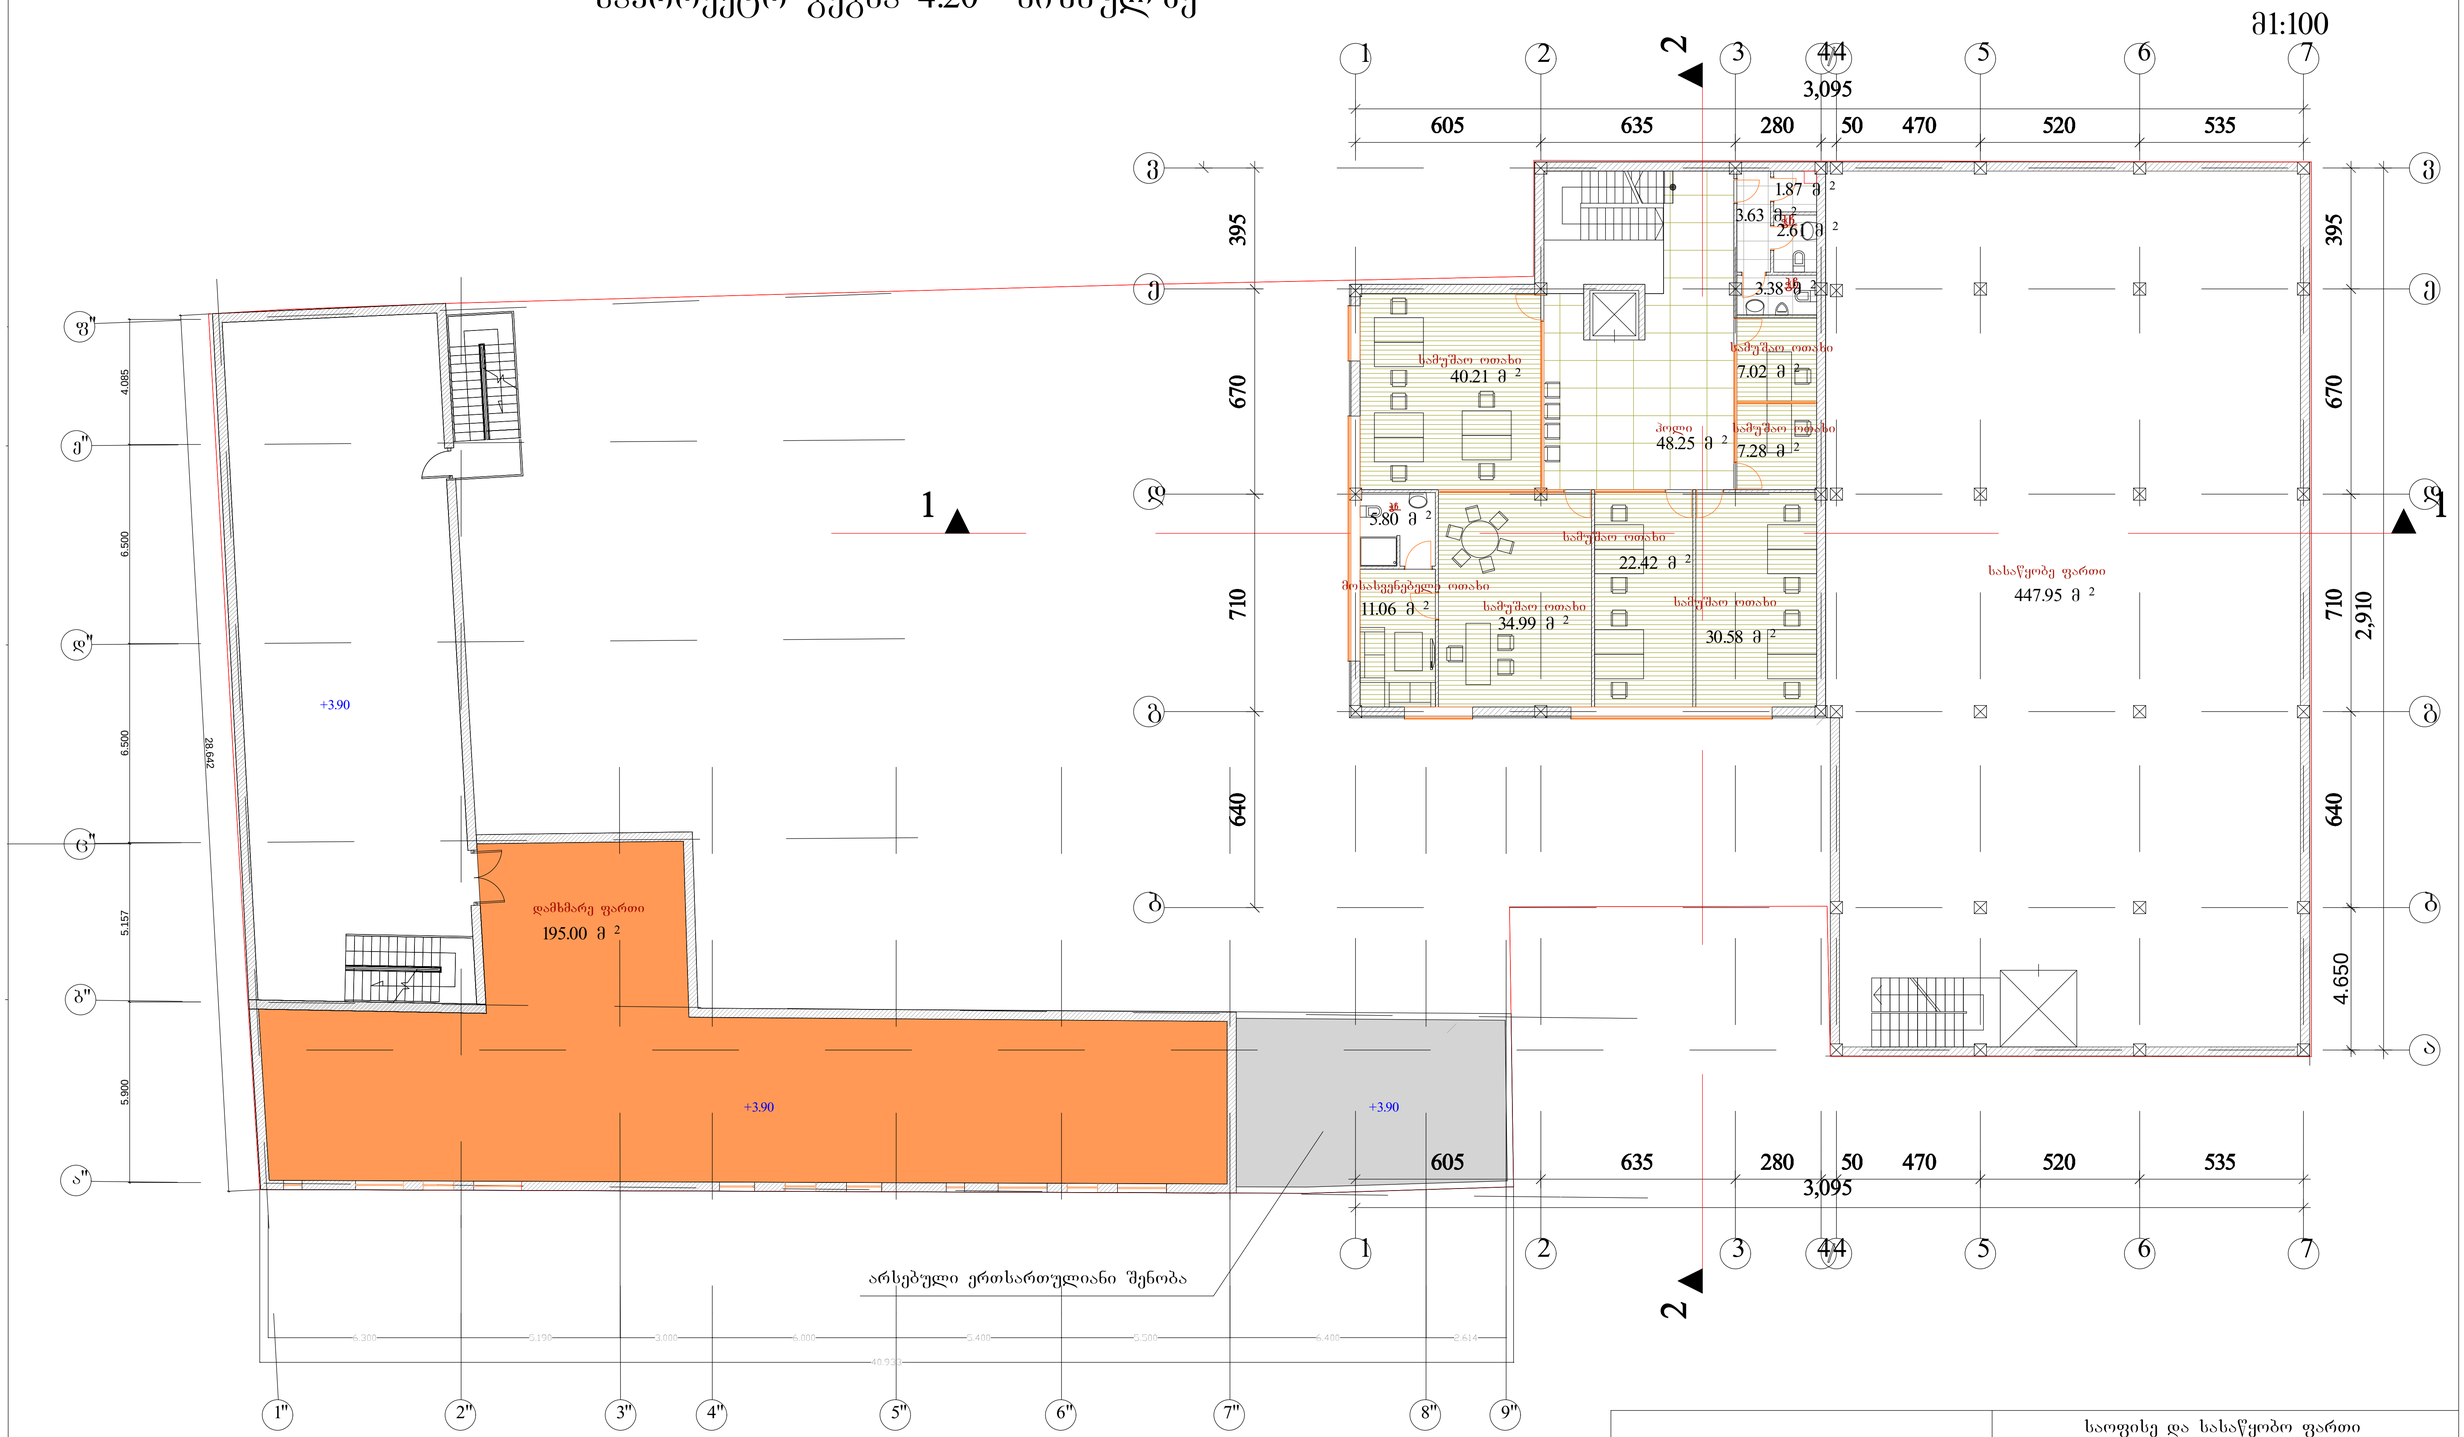

			საოფისე და სასაწყობო ფართი ჭიაურელის ქ. №11 (კორექტირებული პროექტი)	
თანამდებობა	გვარი	ხელმ.	არქიტექტურული ნაწილი	თარიღი 25/05/2015
დირექტორი				
პრ. მთ. არქიტ.	ნ. მგალობლიშვილი		საპროექტო გეგმა 4.20 ნიშნულზე	მასშტაბი: 1 - 100
შემსრულა	ნ. მგალობლიშვილი			სტად. ფურც. რაოდ. ს. პ. 3 23

არსებული გეგმა 4.20 ნიშნულზე


მ1:100

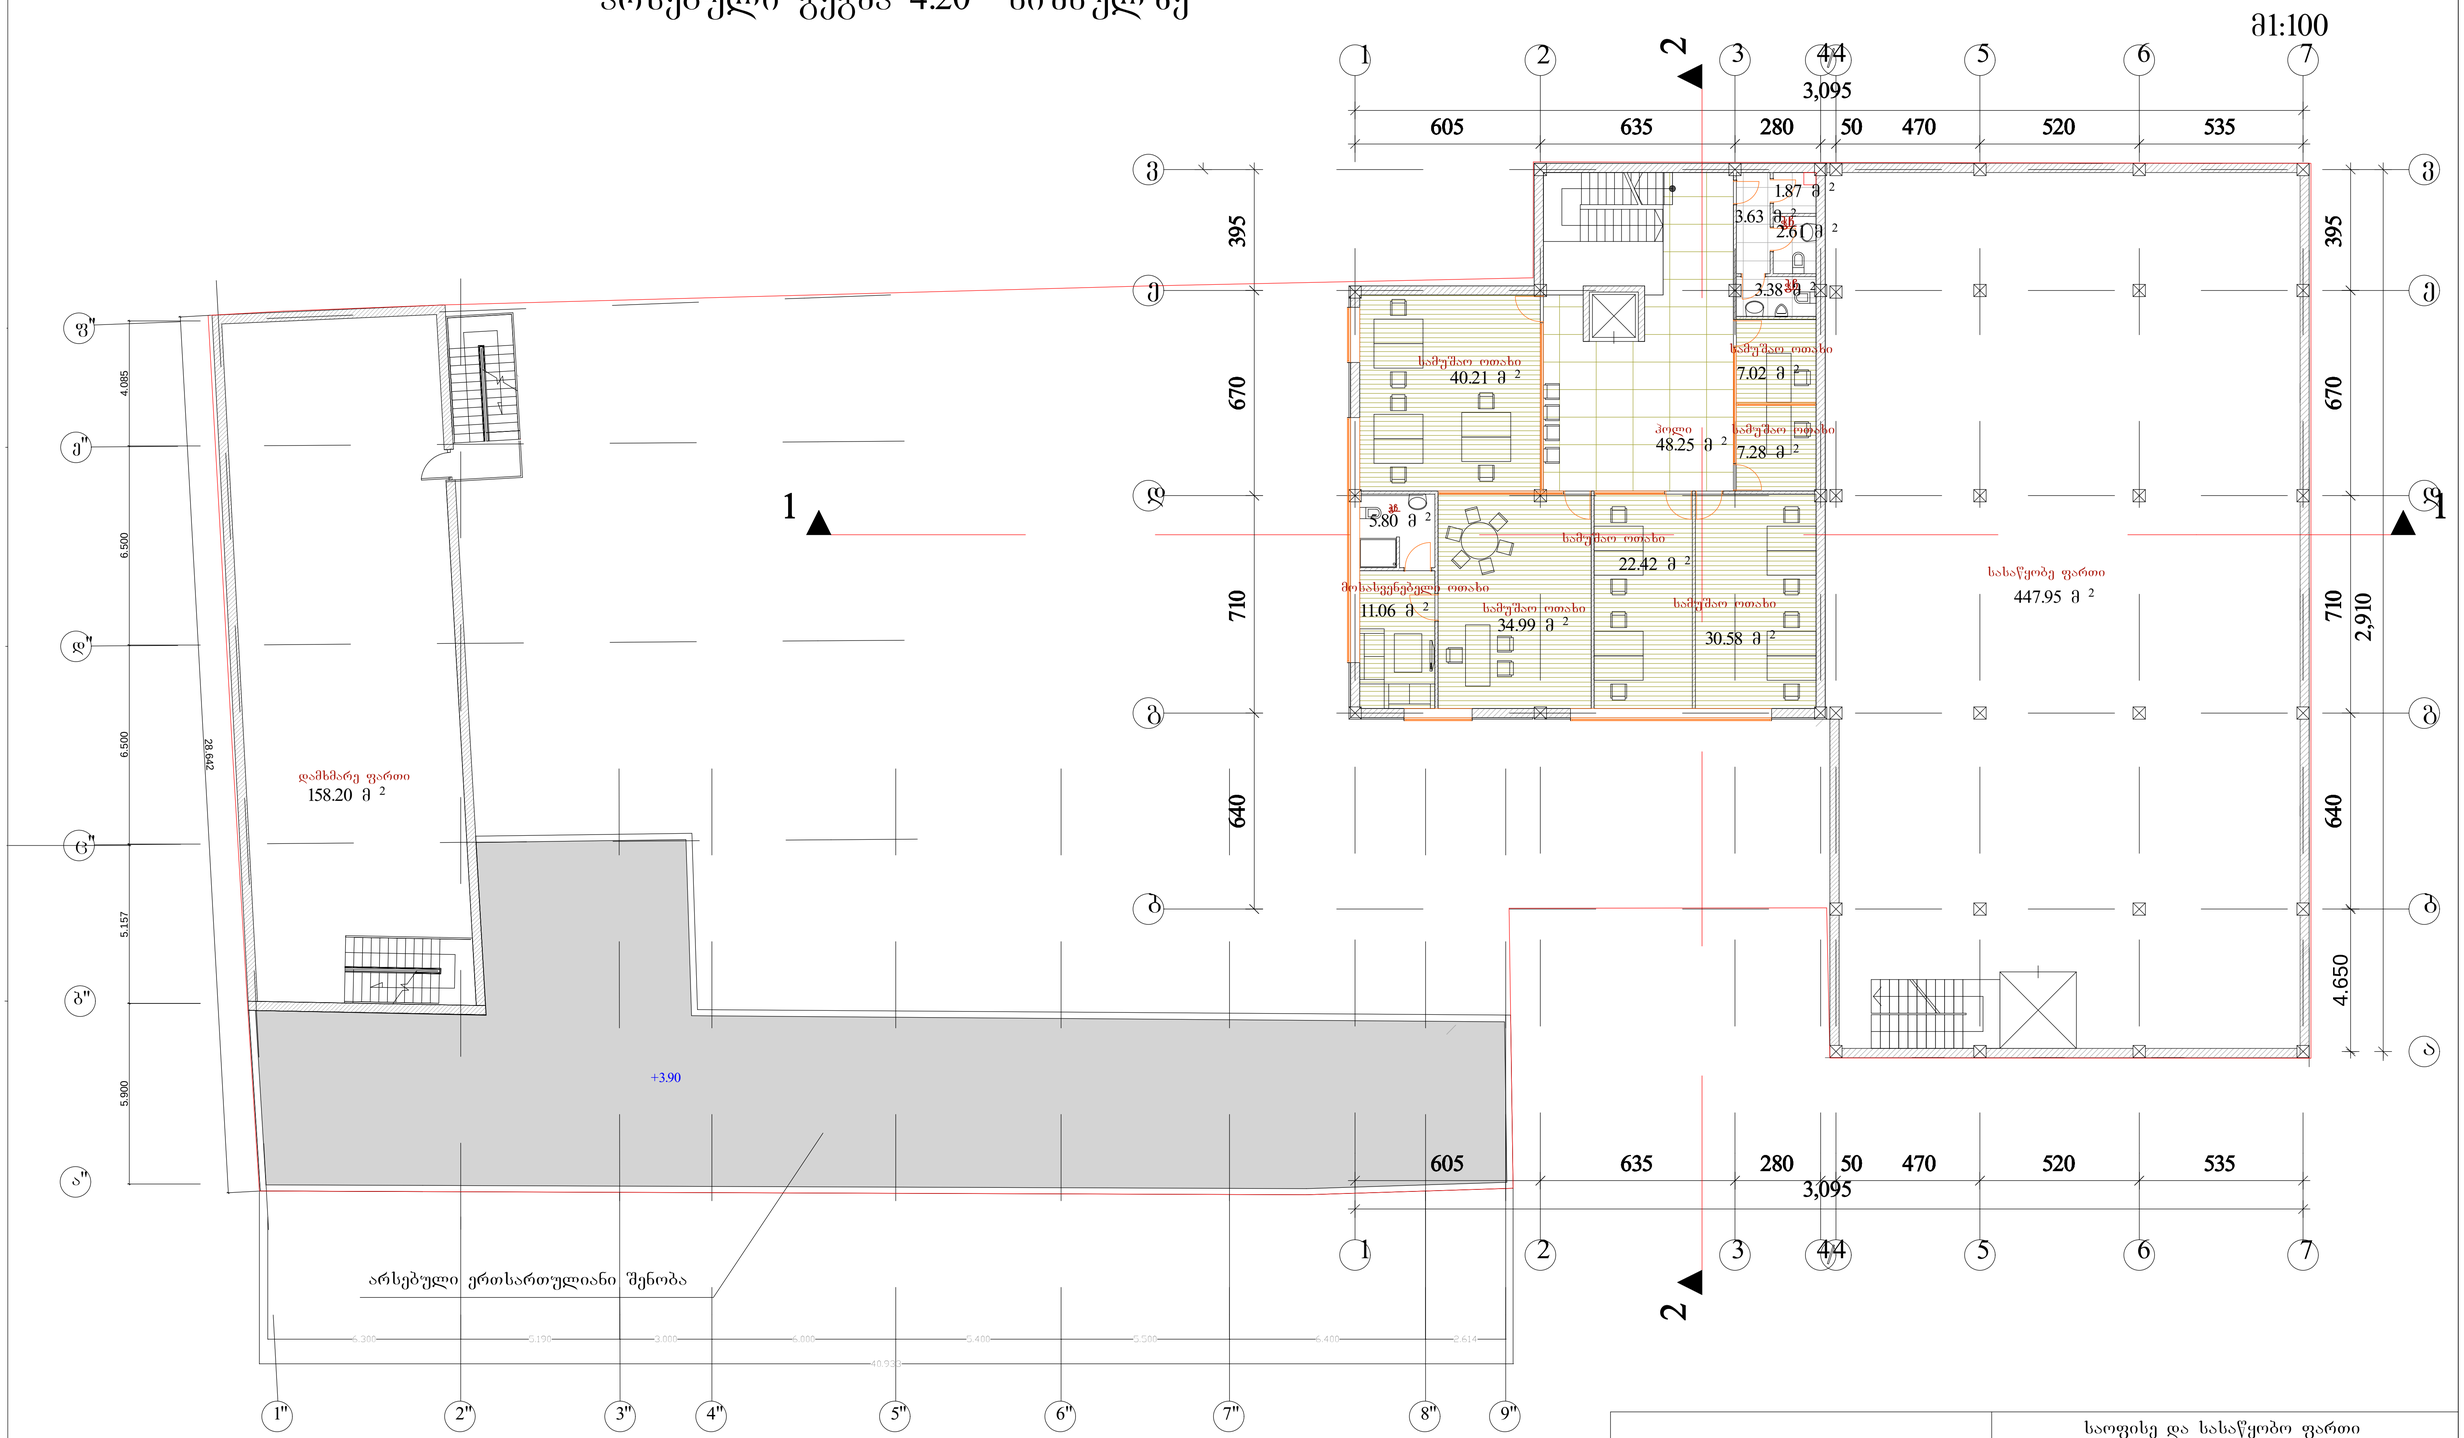

			საოფისე და სასაწყობო ფართი ჭიაურელის ქ. №11 (კორექტირებული პროექტი)	
თანამდებობა	გვარი	ხელმ.	არქიტექტურული ნაწილი	თარიღი 25/05/2015
დირექტორი				
პრ. მთ. არქიტ.	ნ. მგალობლიშვილი		არსებული გეგმა 4.20 ნიშნულზე	მასშტაბი: 1 - 100
შეასრულა	ნ. მგალობლიშვილი			სტად. ფურც. რაოდ. ა. რ. 4 23

საპროექტო გეგმა +7.90 ნიშნულზე


მ1:100

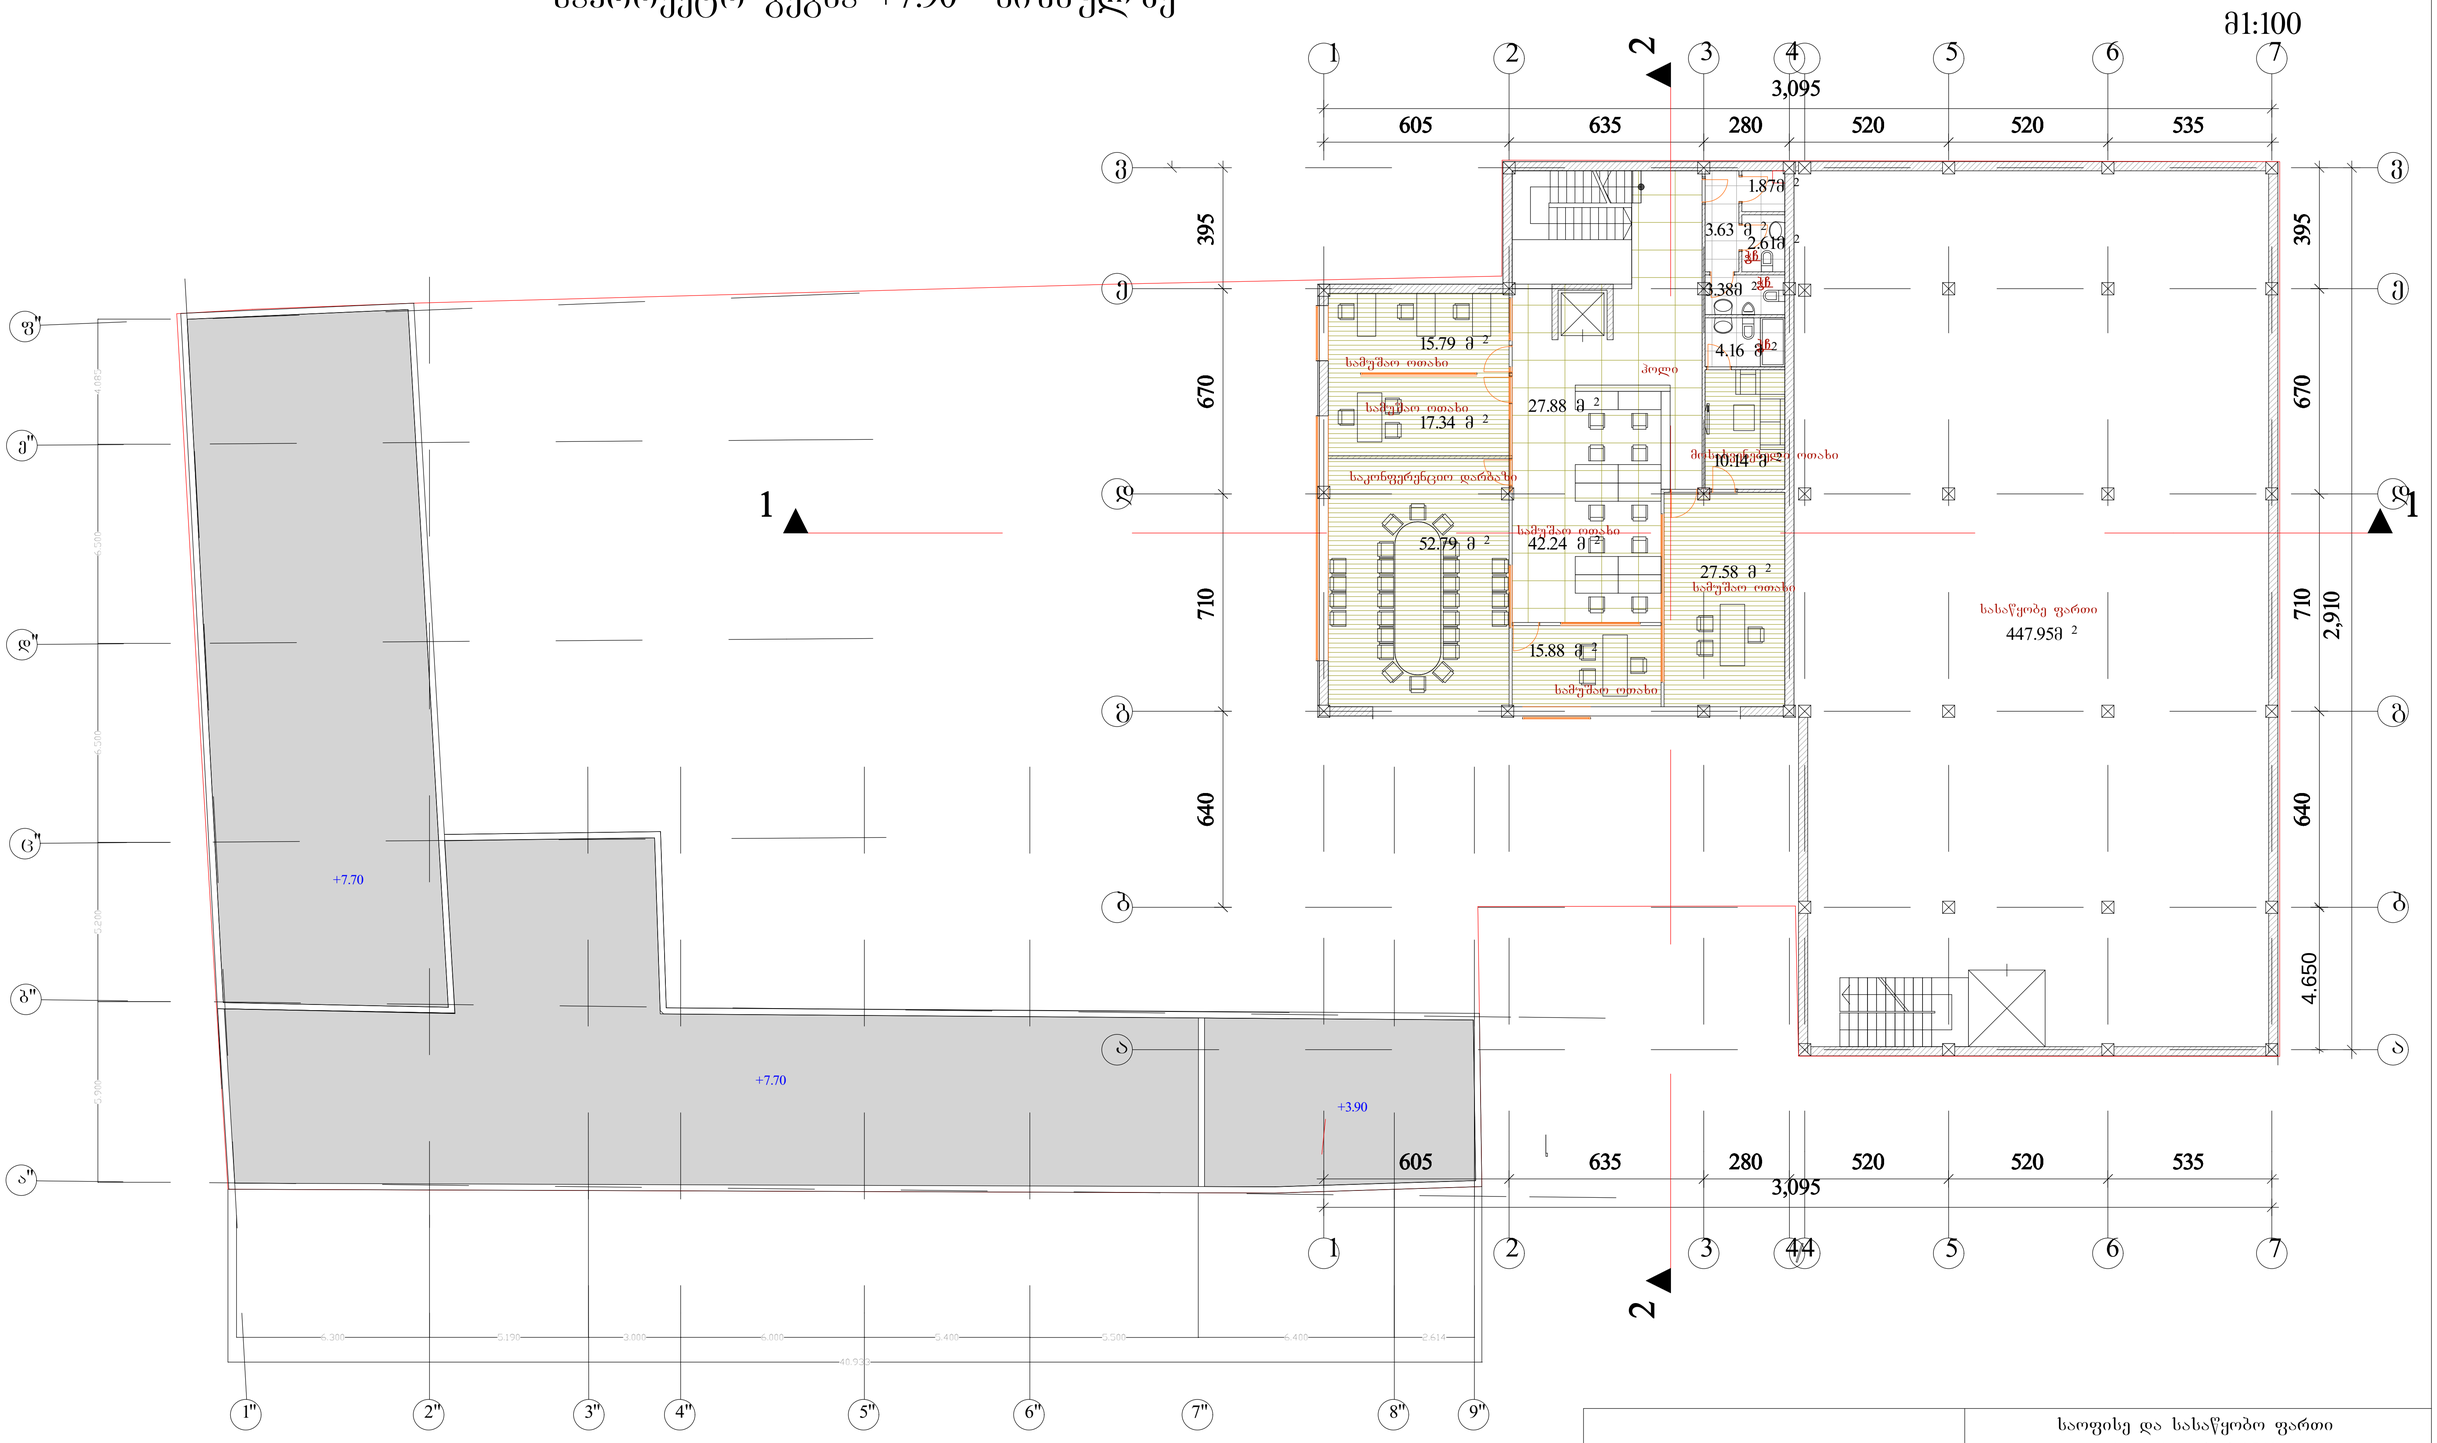

			საოფისე და სასაწყობო ფართი ჭიაურელის ქ. №11 (კორექტირებული პროექტი)	
თანამდებობა	გვარი	ხელმ.	არქიტექტურული ნაწილი	თარიღი 25/05/2015
დირექტორი				
პრ. მთ. არქიტ.	ნ. მგალობლიშვილი		საპროექტო გეგმა 7.90 ნიშნულზე	მასშტაბი: 1 - 100
შეასრულა	ნ. მგალობლიშვილი			სტად. ფურც. რაოდ. ხ. პ. 5 23

არსებული გეგმა +7.90 ნიშნულზე


მ1:100

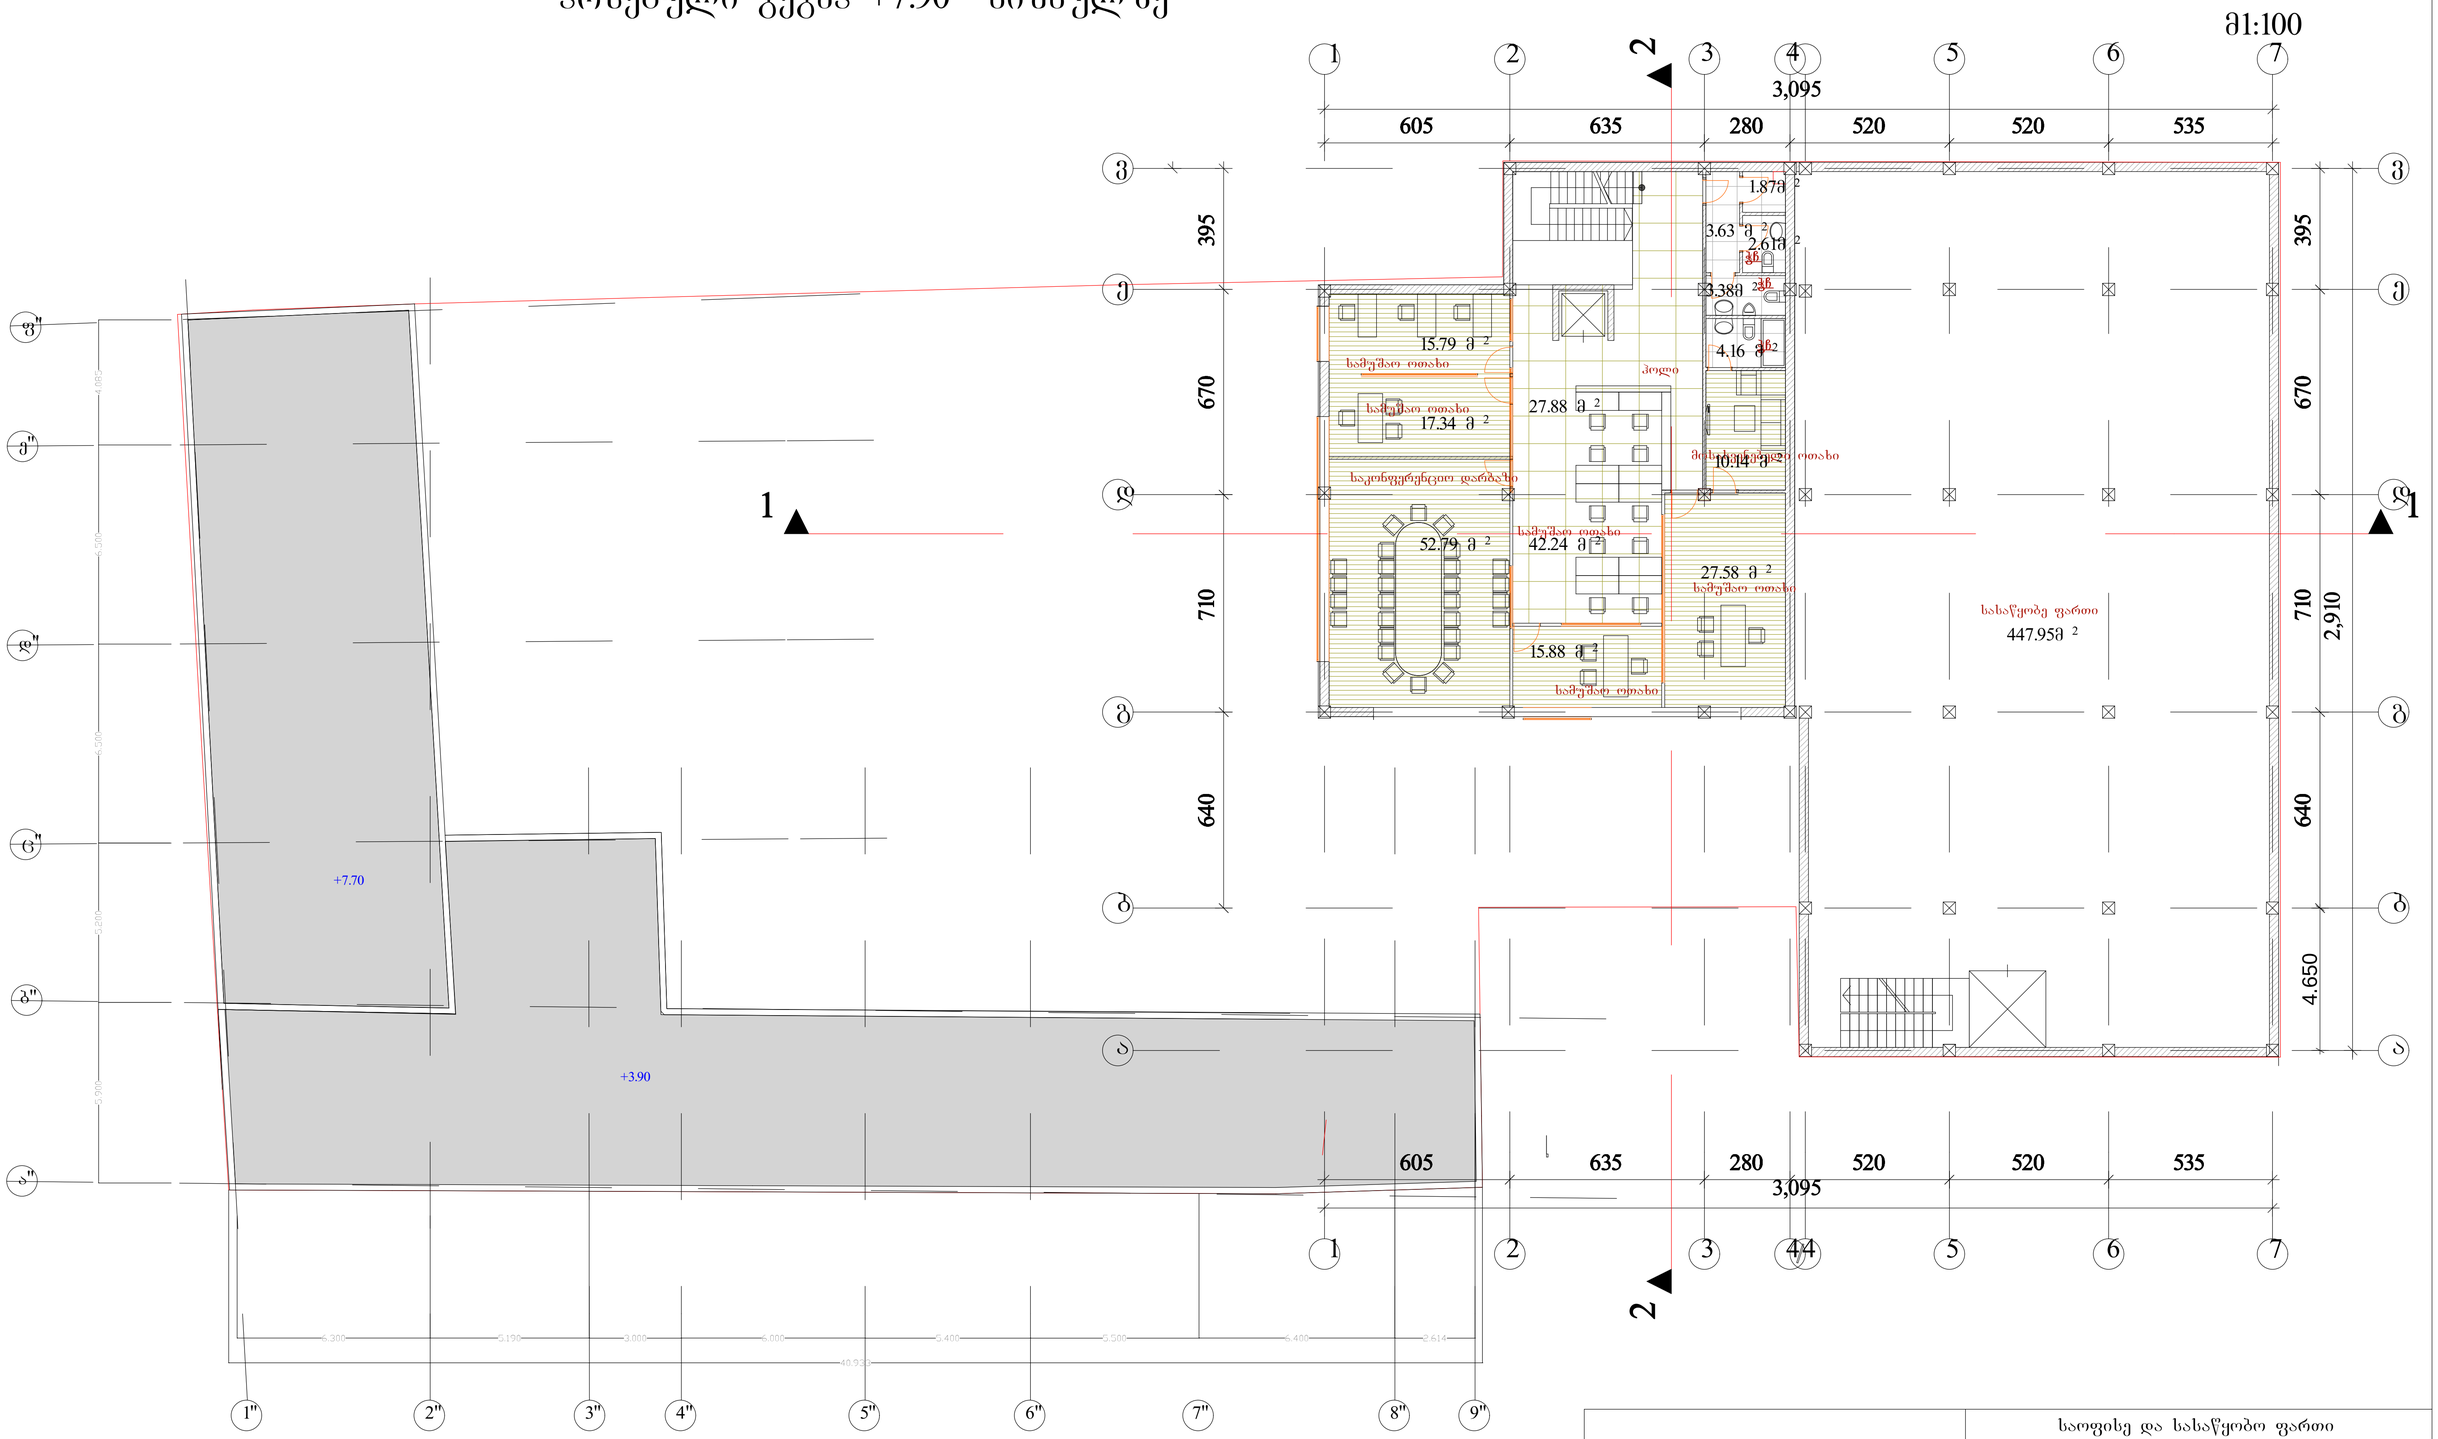

			საოფისე და სასაწყობო ფართი ჭიაურელის ქ. №11 (კორექტირებული პროექტი)	
თანამდებობა	გვარი	ხელმ.	არქიტექტურული ნაწილი	თარიღი 25/05/2015
დირექტორი				
პრ. მთ. არქიტ.	ნ. მგალობლიშვილი		არსებული გეგმა 7.90 ნიშნულზე	მასშტაბი: 1 - 100
შემსრულა	ნ. მგალობლიშვილი			სტად. ფურც. რაოდ. ა. რ. 6 23

არსებული გეგმა +11.60 ნიშნულზე


მ1:100

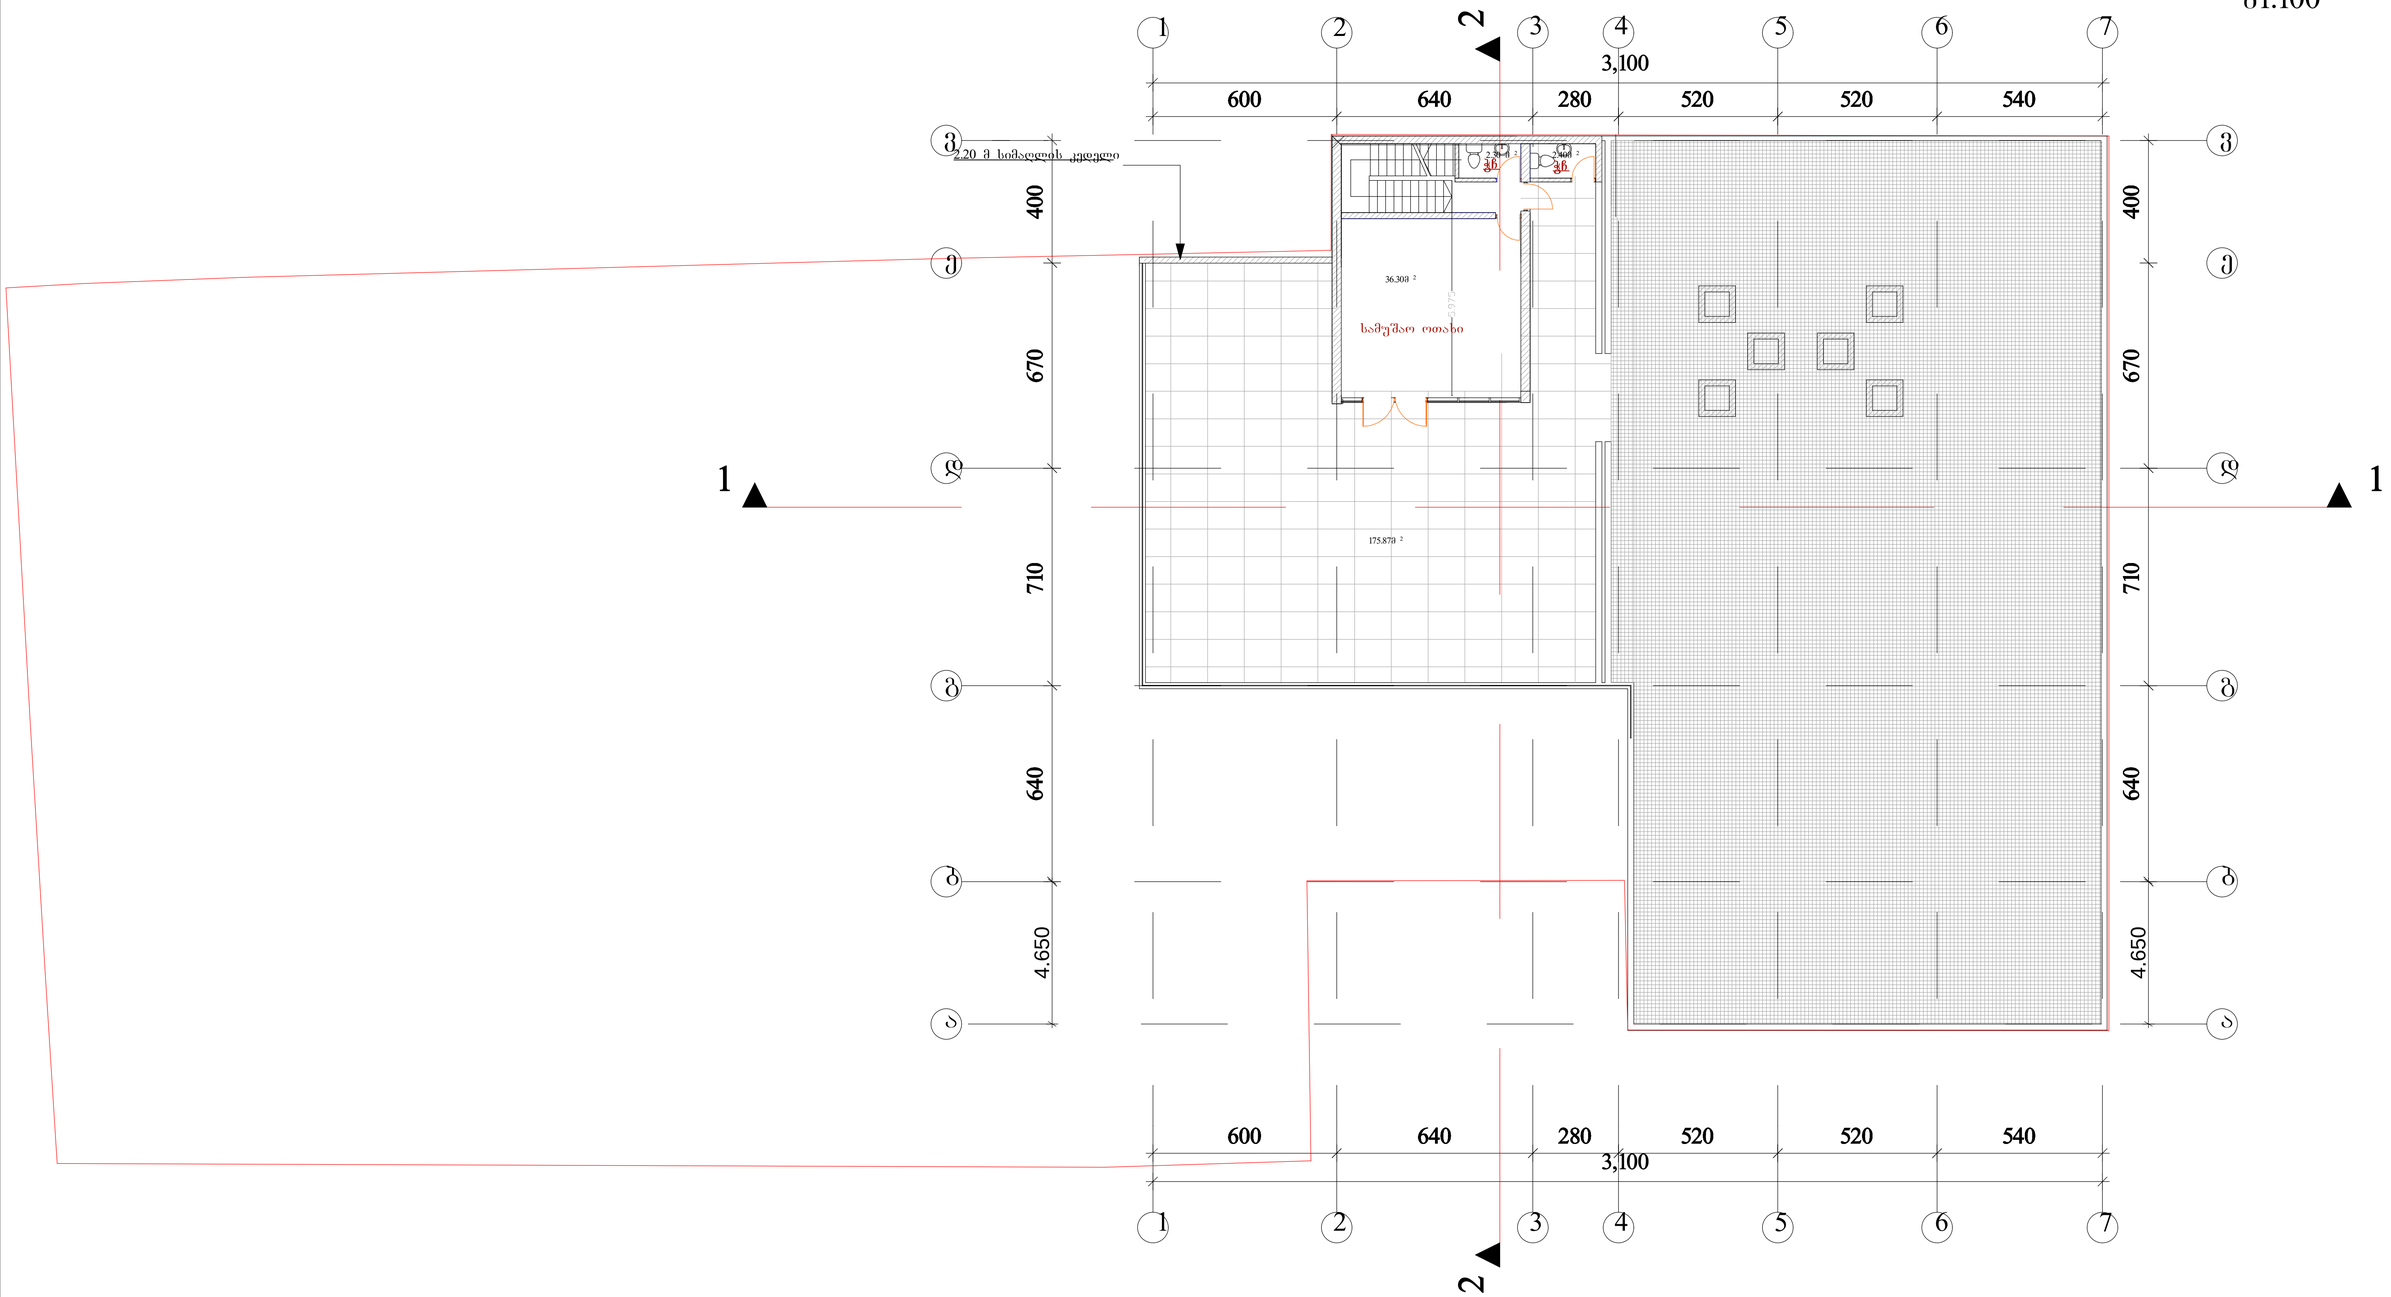

			საოფისე და სასაწყობო ფართი ჭიაურელის ქ. №11 (კორექტირებული პროექტი)		
თანამდებობა	გვარი	ხელმ.	არქიტექტურული ნაწილი	თარიღი 25/05/2015	
დირექტორი					
პრ. მთ. არქიტ.	ნ. მგალობლიშვილი		არსებული გეგმა + 11.60 ნიშნულზე	მასშტაბი: 1 - 100	
შეასრულა	ნ. მგალობლიშვილი			სტად. ფურც.	რაოდ.
				ა. რ. 7	23

არსებული გეგმა +15.30 ნიშნულზე

მ1:100

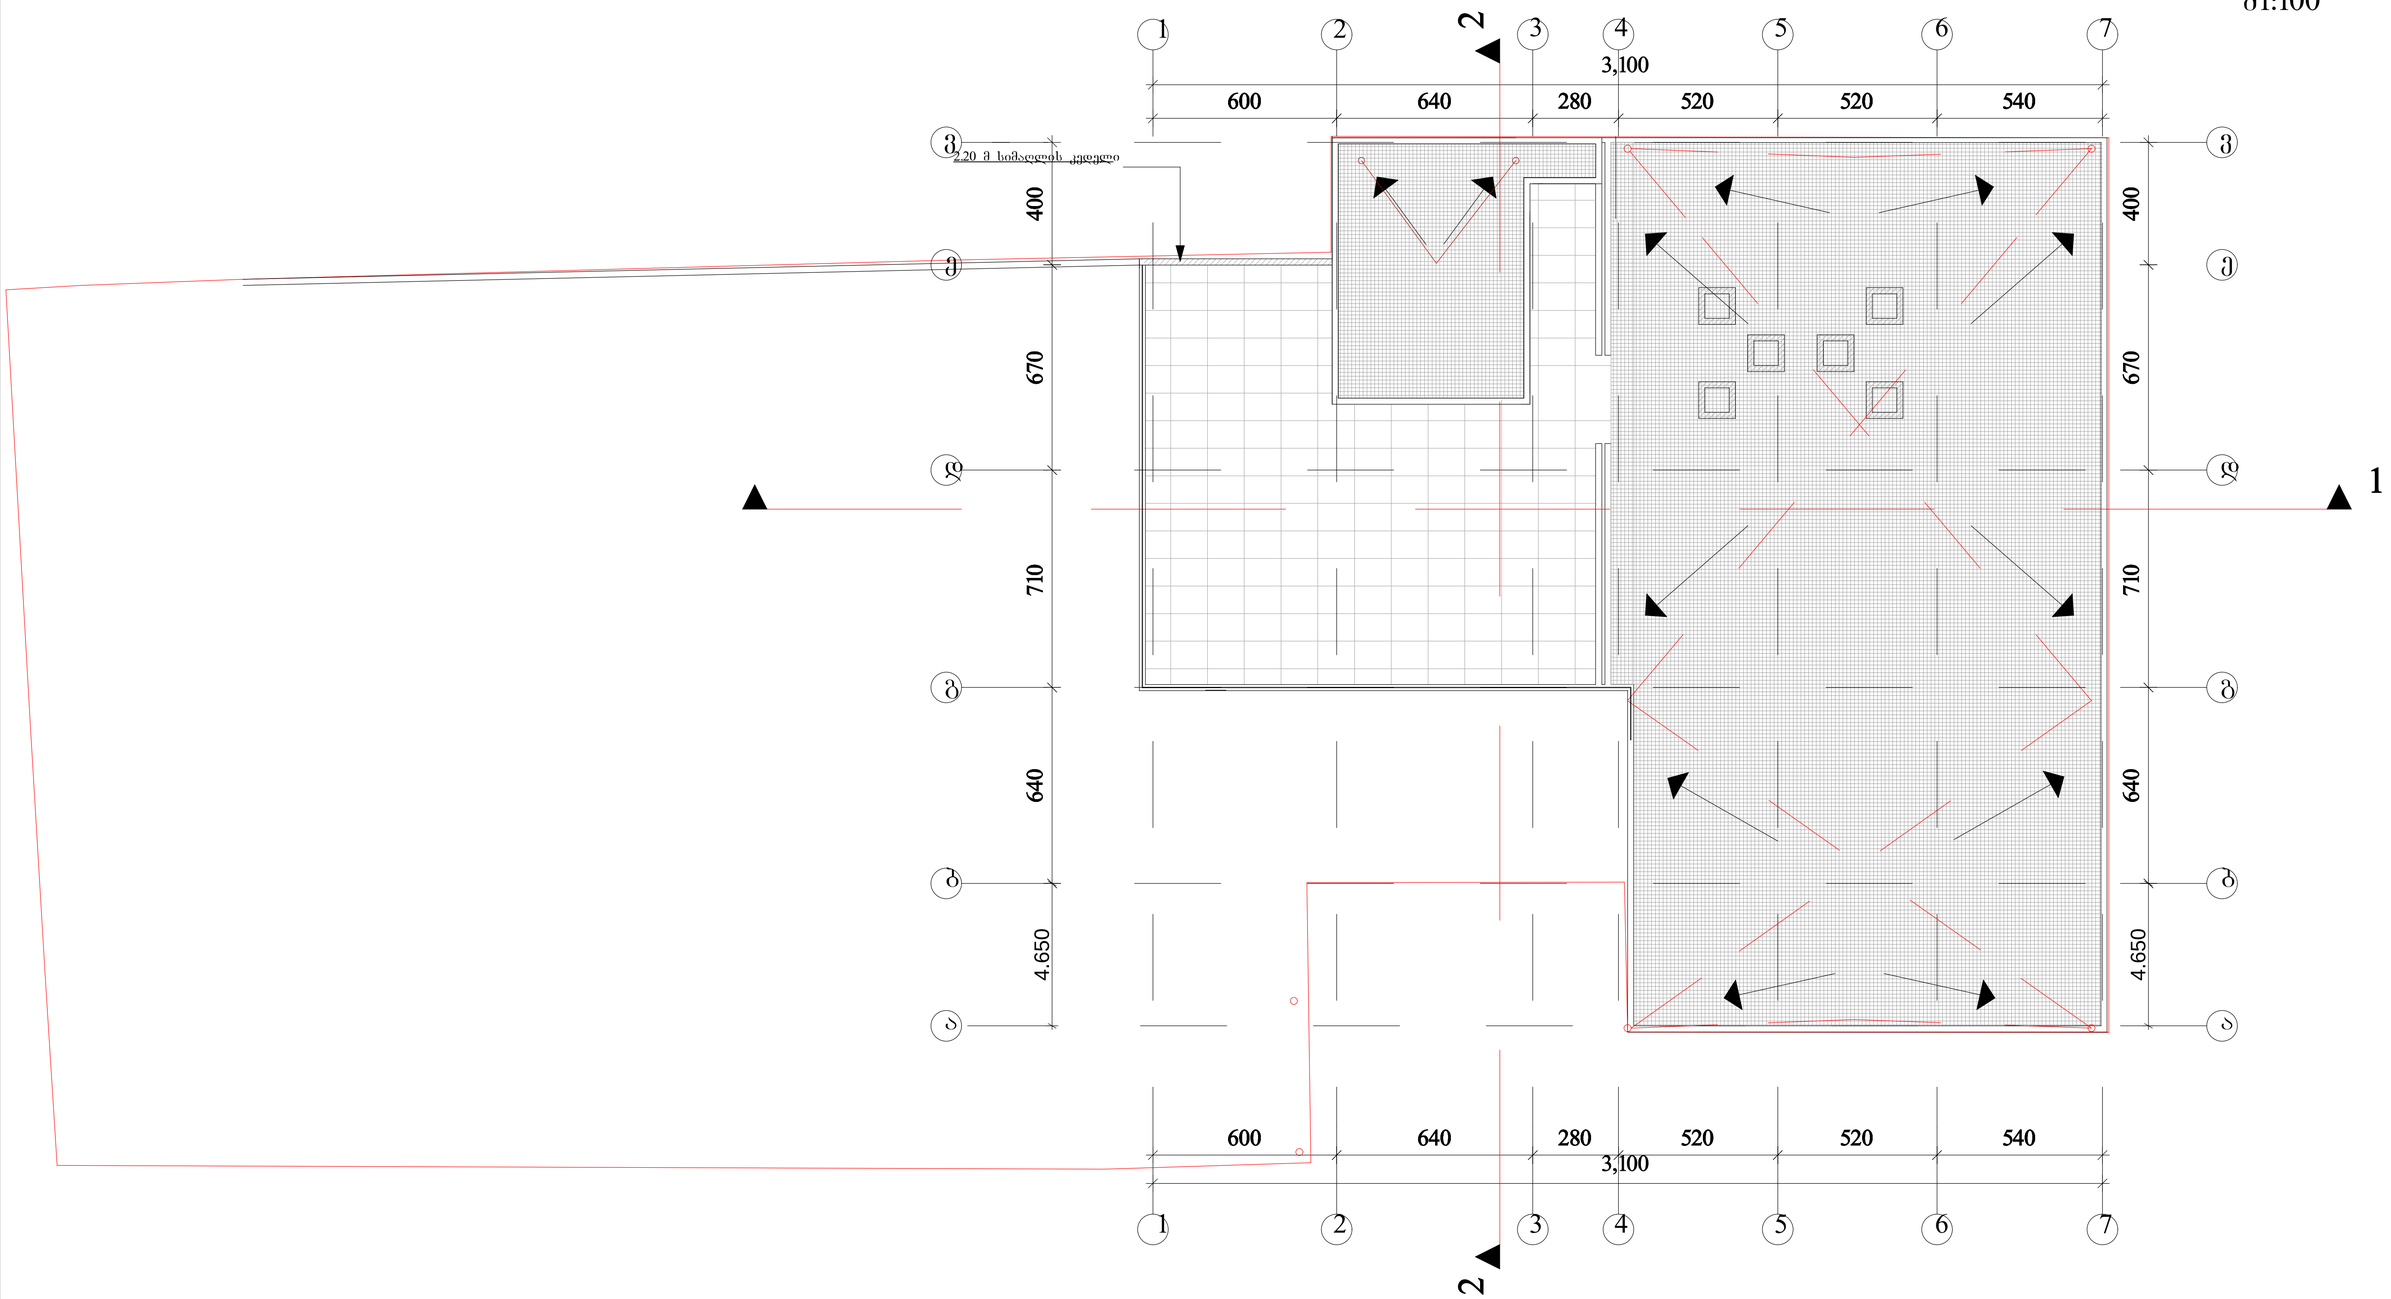

			საოფისე და სასაწყობო ფართი ჭიაურელის ქ. №11 (კორექტირებული პროექტი)		
თანამდებობა	გვარი	ხელმ.	არქიტექტურული ნაწილი	თარიღი 25/05/2015	
დირექტორი					
პრ. მთ. არქიტ.	ნ. მგალობლიშვილი		არსებული გეგმა + 14.80 ნიშნულზე	მასშტაბი: 1 - 100	
შეასრულა	ნ. მგალობლიშვილი			სტად. ფურც.	რაოდ.
				ა. რ. 8	23