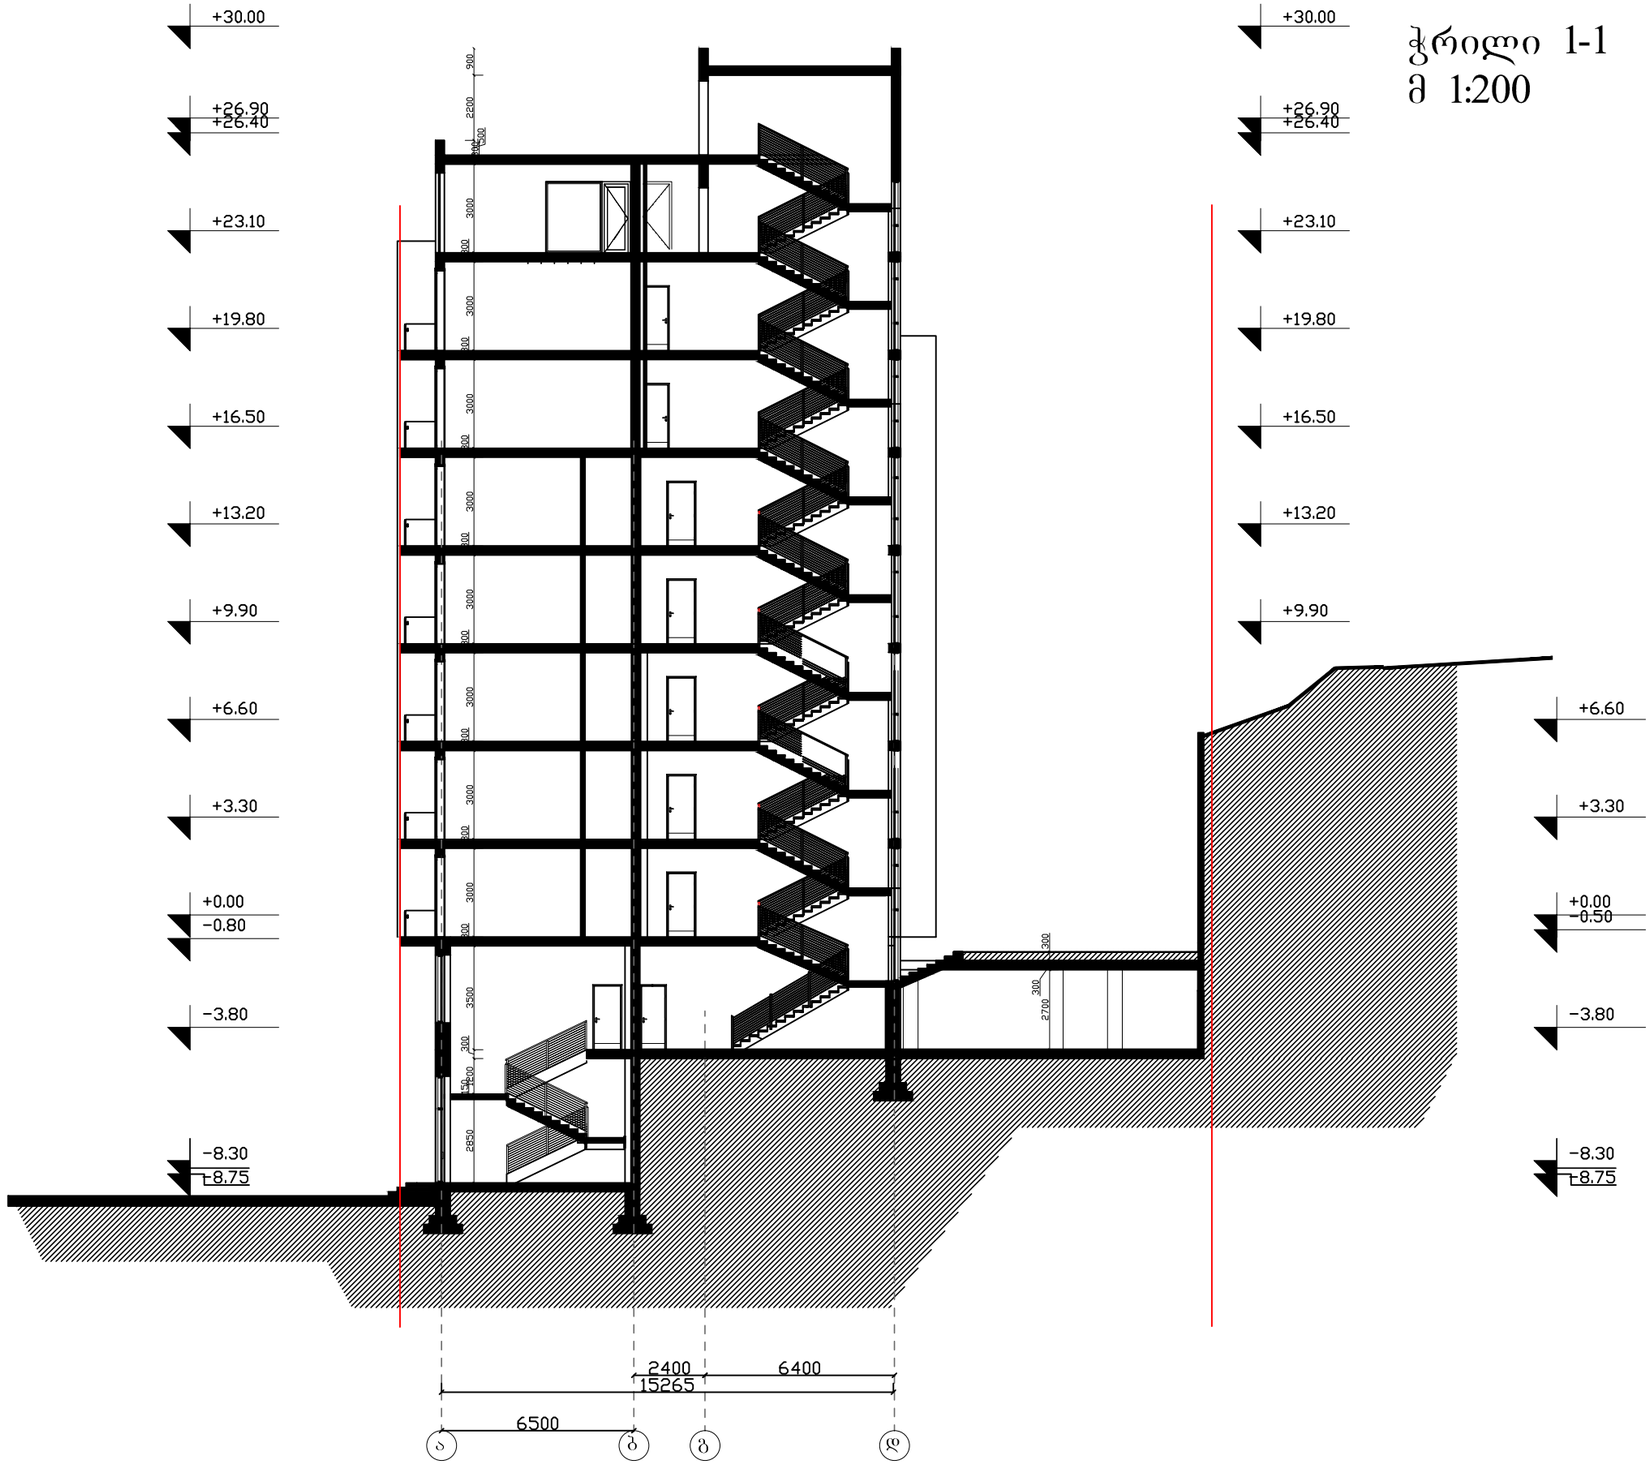


ჭრილი 1-1
მ 1:200

ფორმატი ა3 | დაკვეთა №

შენიშვნები:

1. ნახაზზე ზომები მოცემულია მეტრებში.
2. ნახაზის ყველა ცვლილება მშენებლობისას შეთანხმებული უნდა იყოს პროექტის ავტორთან.

პირობითი აღნიშვნები:

საკადასტრო საზღვარი

საანგარიშო ფართი

ექსპლიკაცია :

ტექნიკურ-ეკონომიკური მაჩვენებლები :

დამკვეთი

მარინე მაზანაშვილი

მისამართი

ქობილისი, შატბერაშვილის და კეკელიძის ქუჩების მიმდებარედ ნაკვეთი №7

პროექტის სახელწოდება

მრავალბინიანი საცხოვრებელი სახლი

თანამდებობა	ხელმოწერა	გვარი	თარიღი
დირექტორი		ო.ხუხაშვილი	
პრპოექტი არქ.		ო. ხუხაშვილი	
ავტორი		ა.ცაცანაშვილი	

შ.პ.ს. "არქ ქრიატონ"

მისამართი:

ქობილისი, აღმაშენებლის გამზ.№89/24, ტელ: 95 21 10; 8 91 270 222

"Arc creation" L.t.d.

adress:


#89/24,agmashenebeli ave, Tbilisi, Georgia tel: 95 21 10; 8 91 270 222

E_mail: <arch.khukhashvili@gmail.com>

მასშტაბი	1:200	ნახაზი:
თარიღი	25.06.2013	ფასადი ა-დ

სტადია	ფურცელი	ფურცლები
პროექტი	ა-13	ა-18

ჭრილი 2-2
მ 1:200

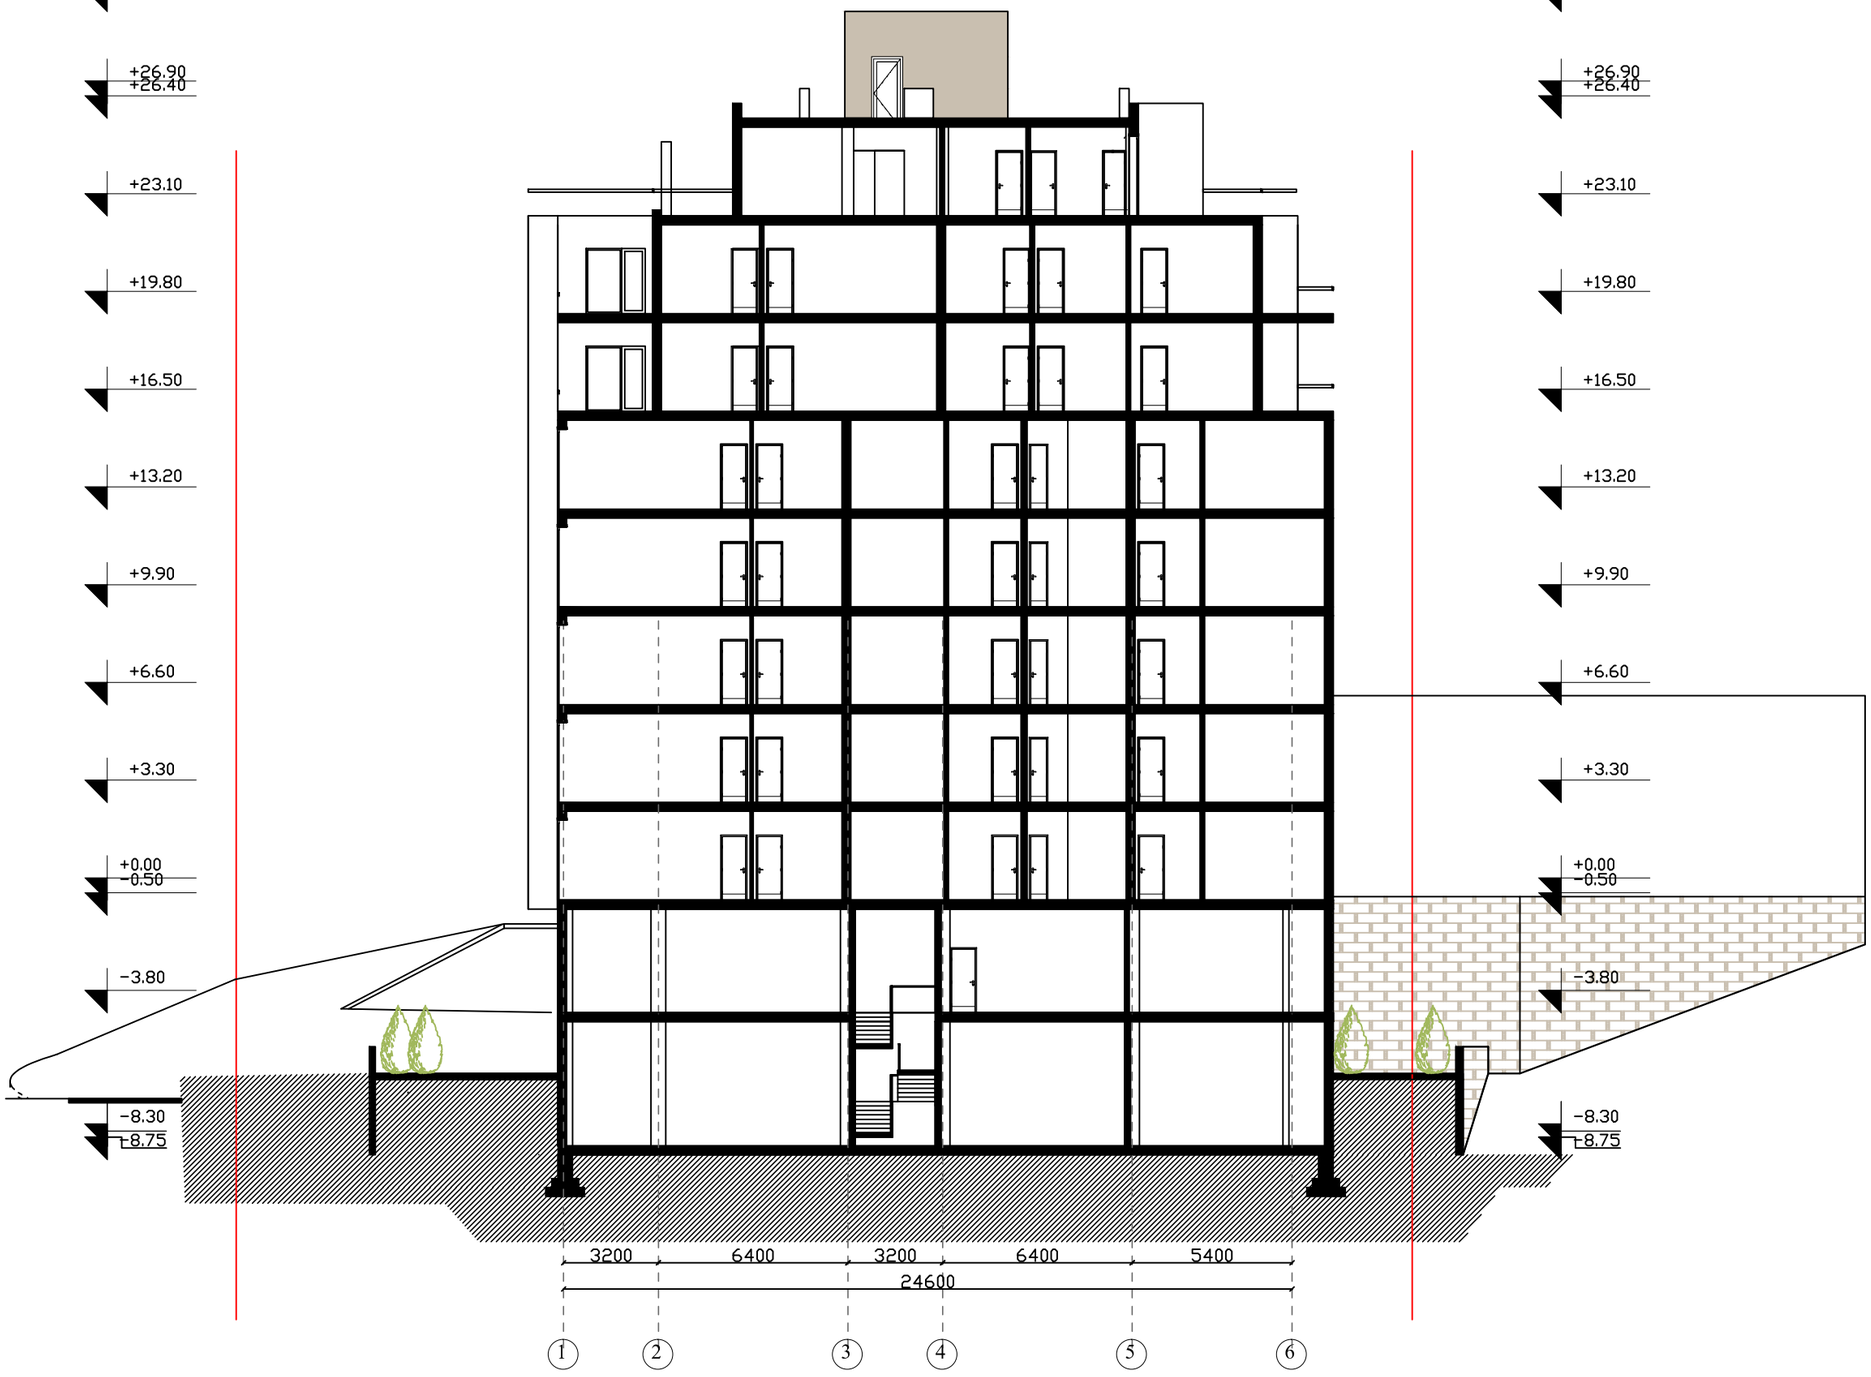

ფორმატი ა-3 | დაკვეთა №

შენიშვნები:

1. ნახაზზე ზომები მოცემულია მეტრებში.
2. ნახაზის ყველა ცვლილება მშენებლობისას შეთანხმებული უნდა იყოს პროექტის ავტორთან.

პირობითი აღნიშვნები:

— - საკადასტრო საზღვარი
საანგარიშო ფართი

ექსპლიკაცია :

ტექნიკურ-ეკონომიკური მაჩვენებლები :

დამკვეთი
მარინე მაზანაშვილი

მისამართი
ქობილისი, შატბერაშვილის და კაკაბაძის ქუჩების მიმდებარედ ნაკვეთი №7

პროექტის სახელწოდება
მრავალბინიანი საცხოვრებელი სახლი

თანამდებობა	ხელმოწერა	გვარი	თარიღი
დირექტორი		ო.ხუხაშვილი	
პრემიერი არქ.		ო. ხუხაშვილი	
ავტორი		ა.ცაცანაშვილი	

შპს. "არქ კრეატიონ" "Arc creation" L.t.d.

მისამართი: adress:

ქობილისი, აღმაშენებლის ეკ.№89/24, ტელ: 95 21 10; 8 91 270 222

#89/24,agmashenebeli ave, Tbilisi, Georgia tel: 95 21 10; 8 91 270 222

E_mail: <arch.khukhashvili@gmail.com>

მასშტაბი	1:200	ნახაზი:
თარიღი	25.06.2013	ფასადი ა-ც

სტადია	ფურცელი	ფურცლები
პროექტი	ა-14	ა-18

- რელიეფი

- შენობის მიწით დაფარული ნაწილი

მ 1:500

