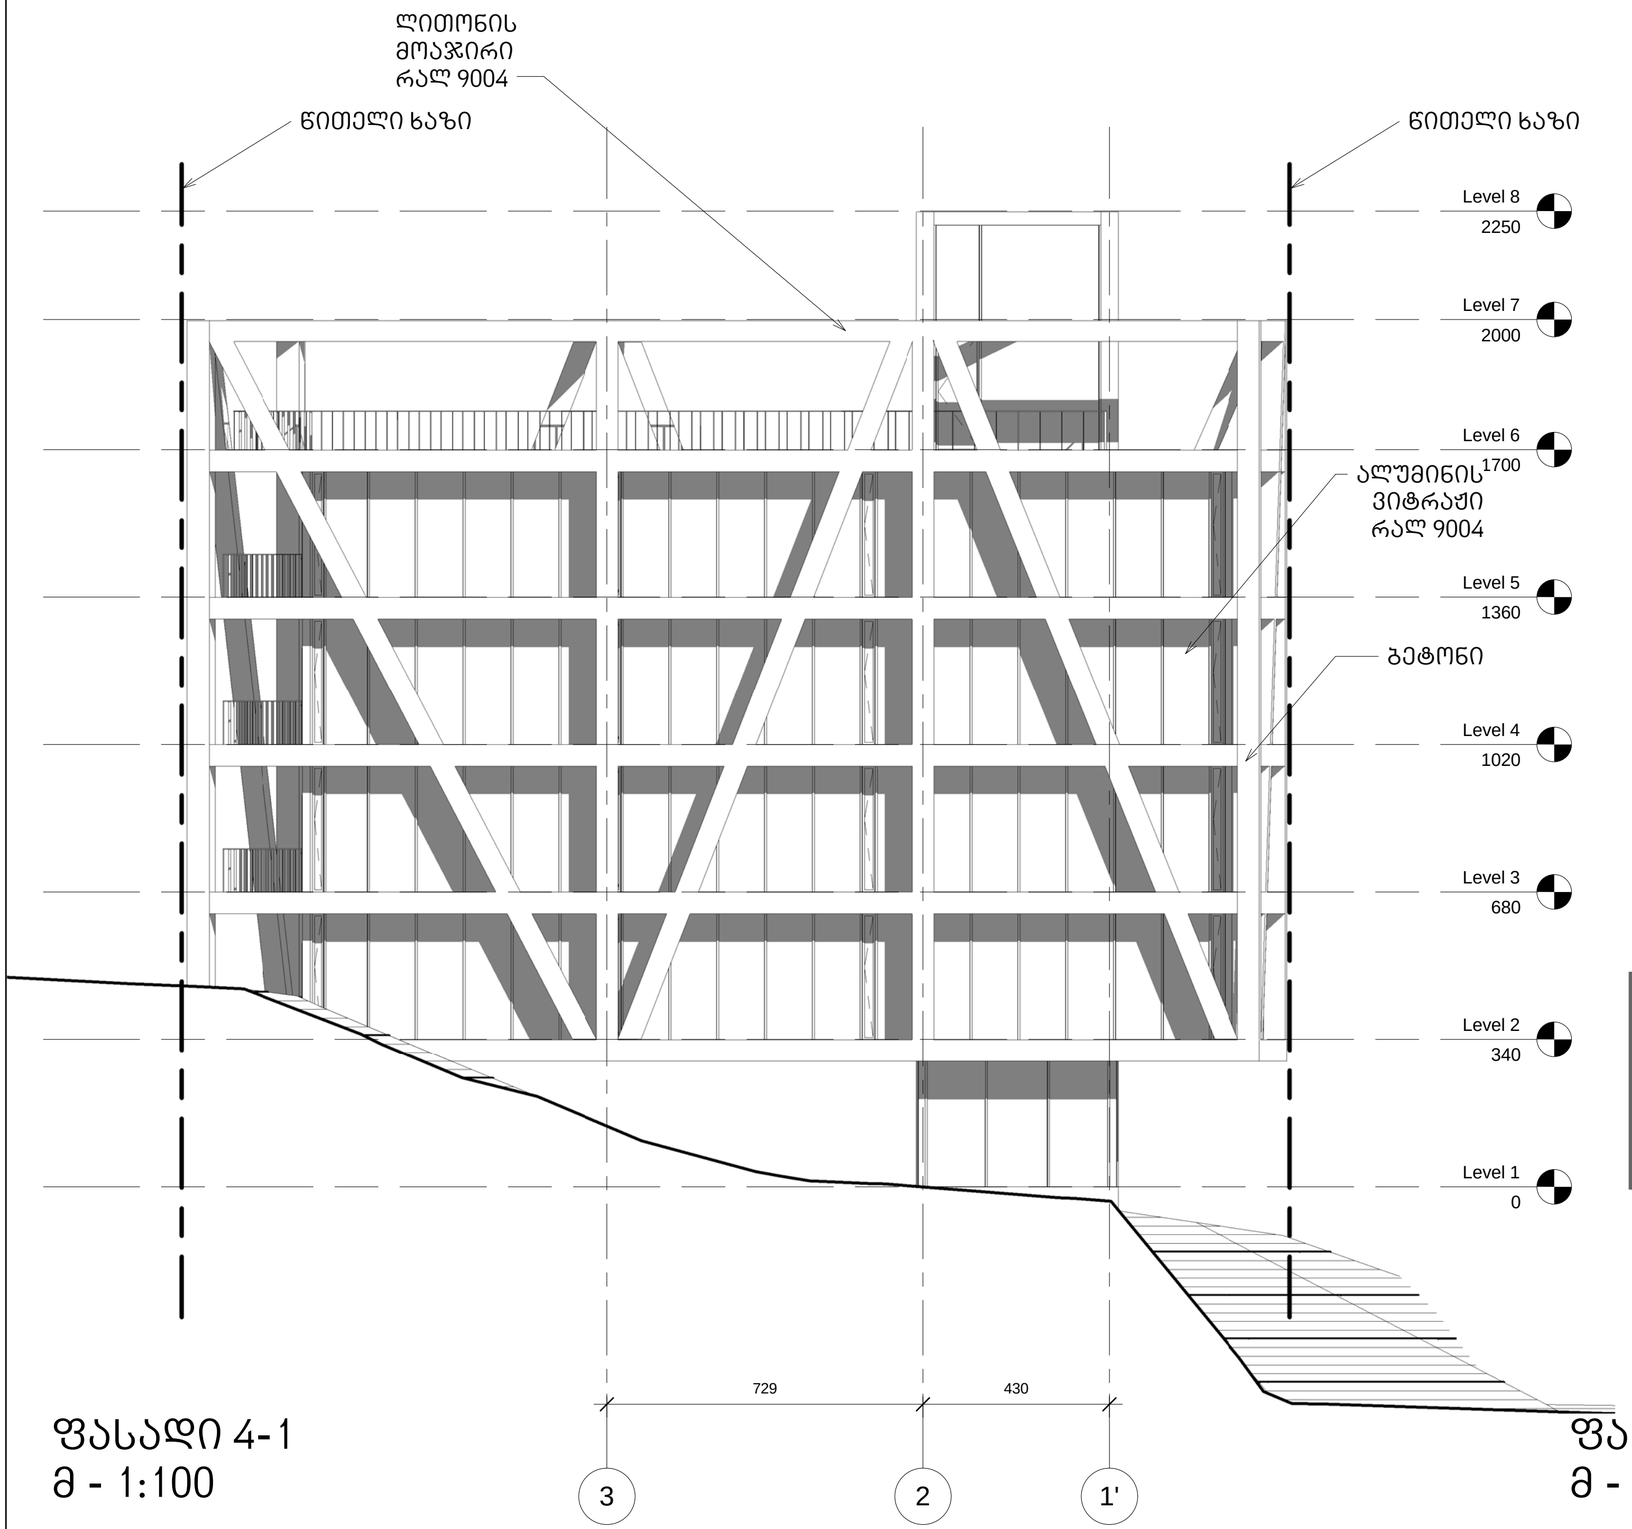

ფასადი 4-1
მ - 1:100

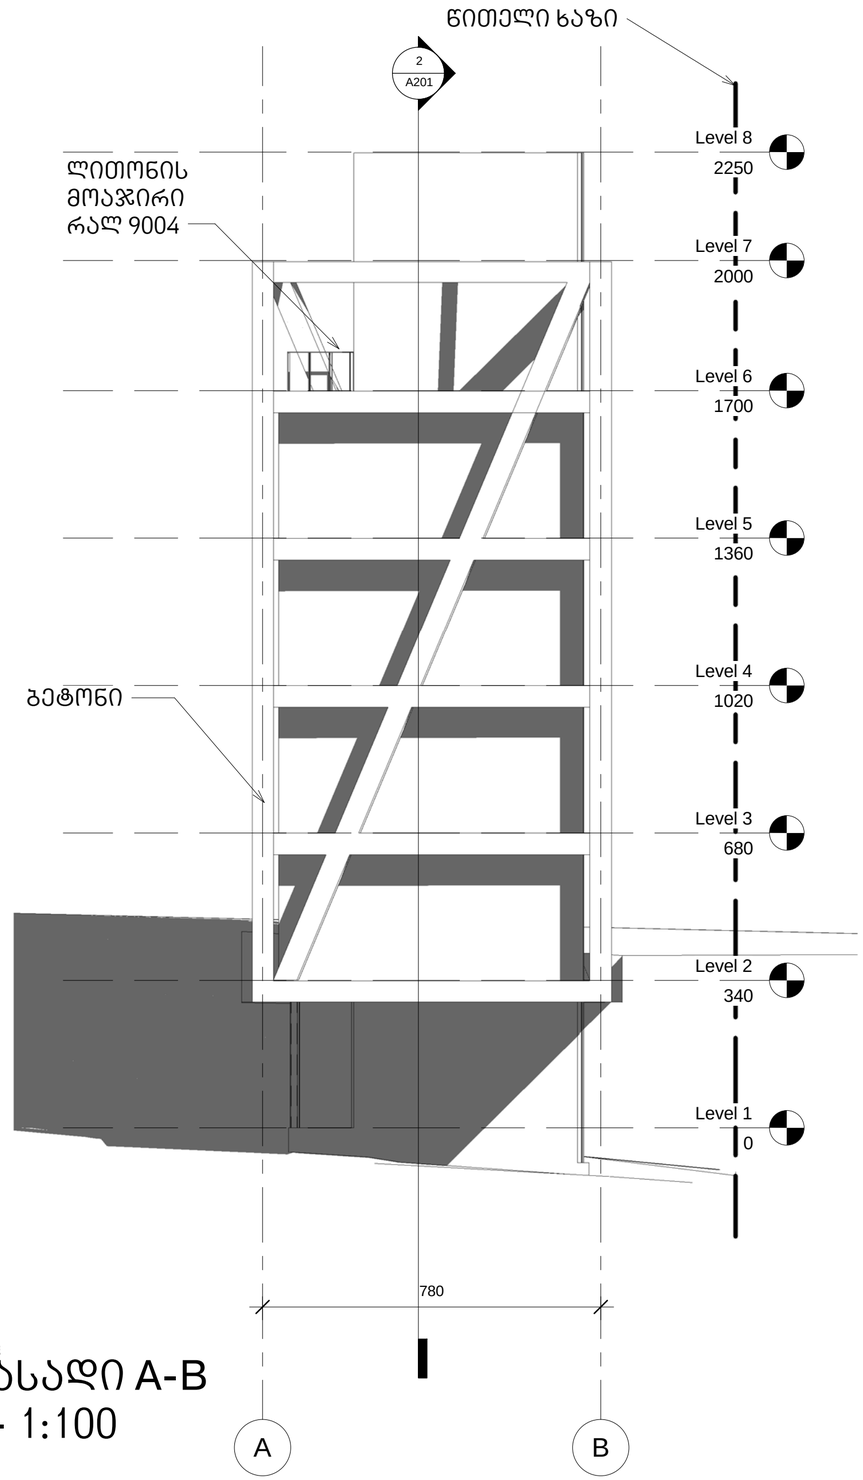

ფასადი A-B
მ - 1:100

ხმალაძე
არქიტექტორები

E-mail: Giorgi@Khmaladze.ge

თბილისი
უზნაძის 91ა

D:\project\021 Office Sandro Eulli\07_REVIT\021_20150604_D(Recovery).rvt

ექსპლიკაცია:



დამკვეთი:

შპს "ფორმა"

ობიექტი

თბილისი, სანდრო ეულის №7

პრ. ავტორი	გ. ხმალაძე
დახაზა	დ. ჯოგაძე
შეამოწმა	გ. ხმალაძე

ფასადი 4-1
ფასადი A-B

Format	A3
Scale	1 : 100
6/4/2015 20:08:59	

A301

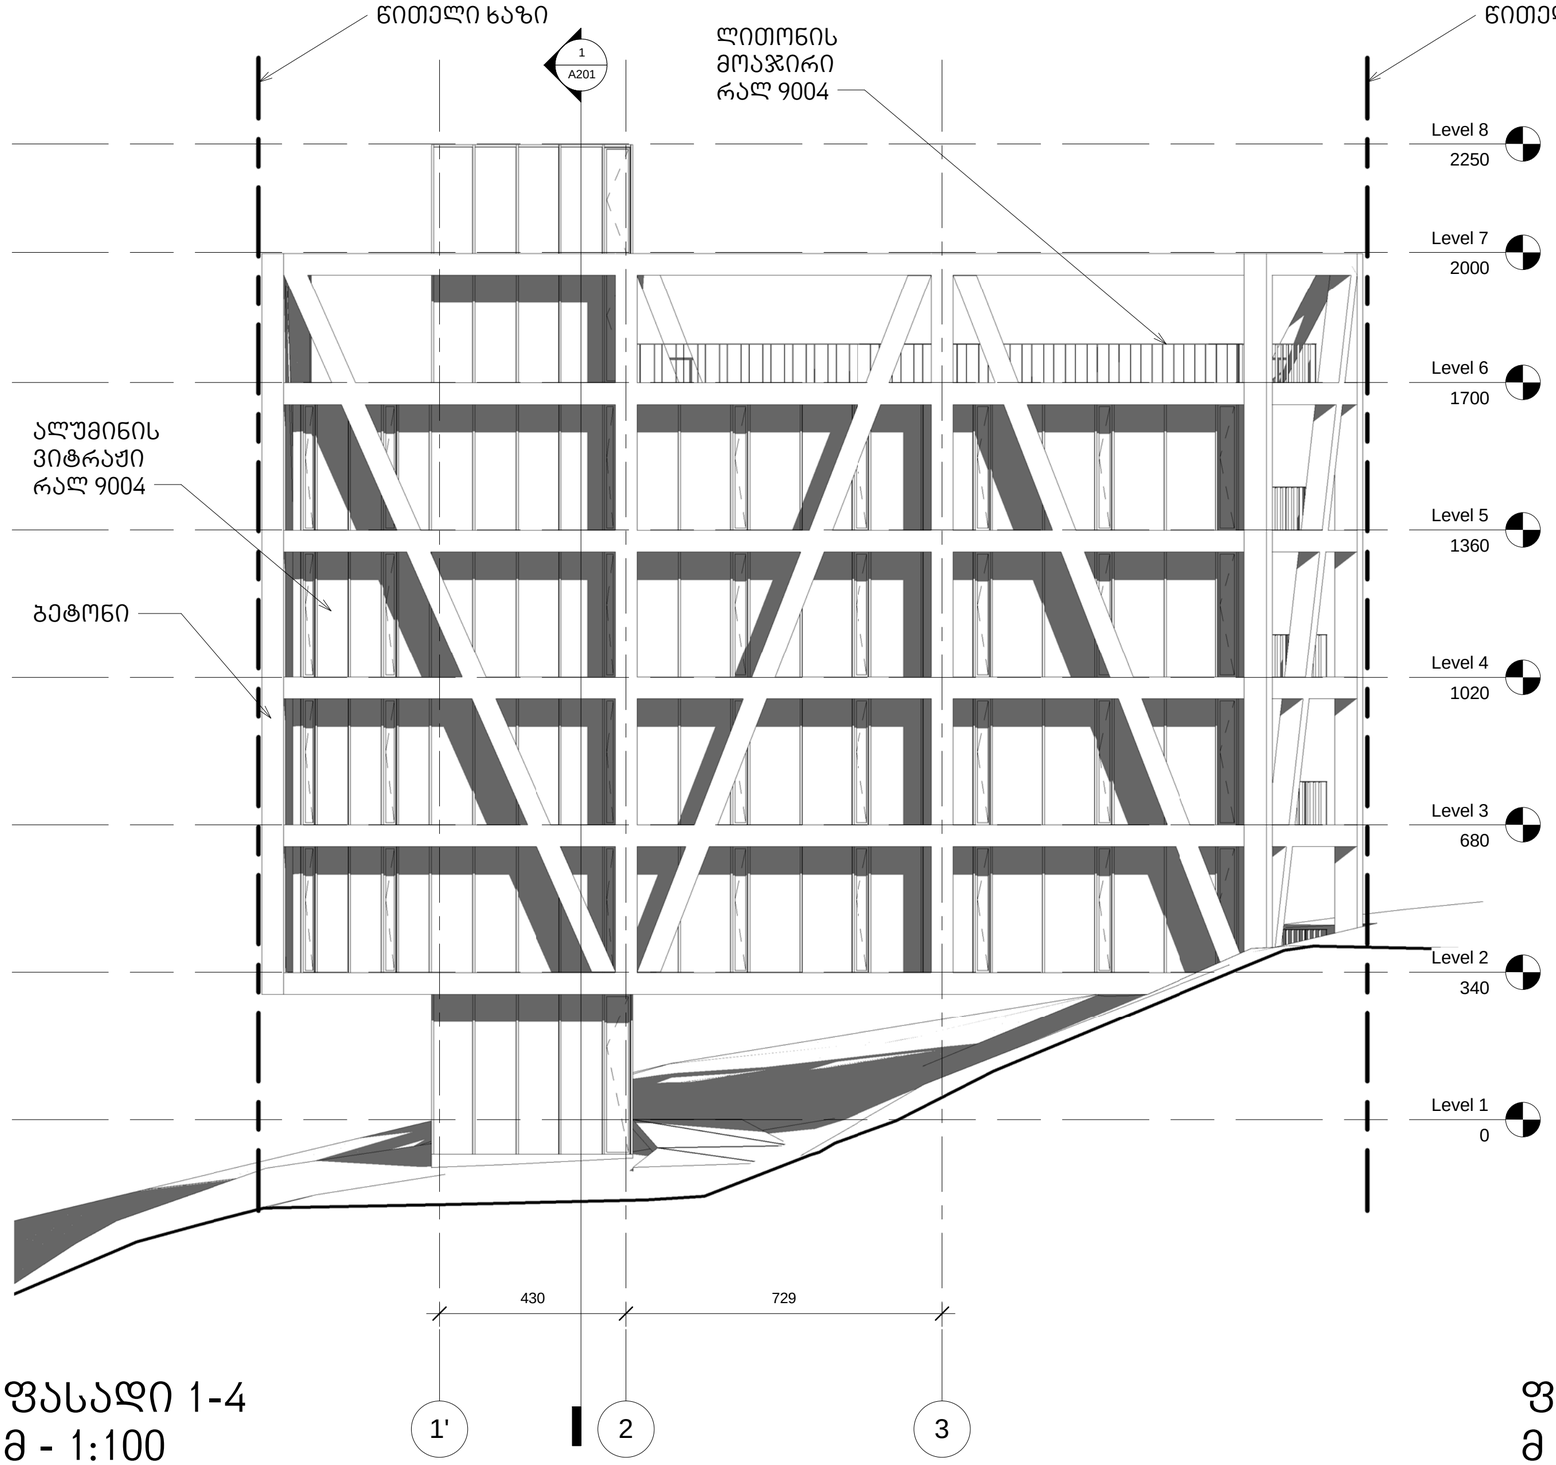

ფასადი 1-4
მ - 1:100

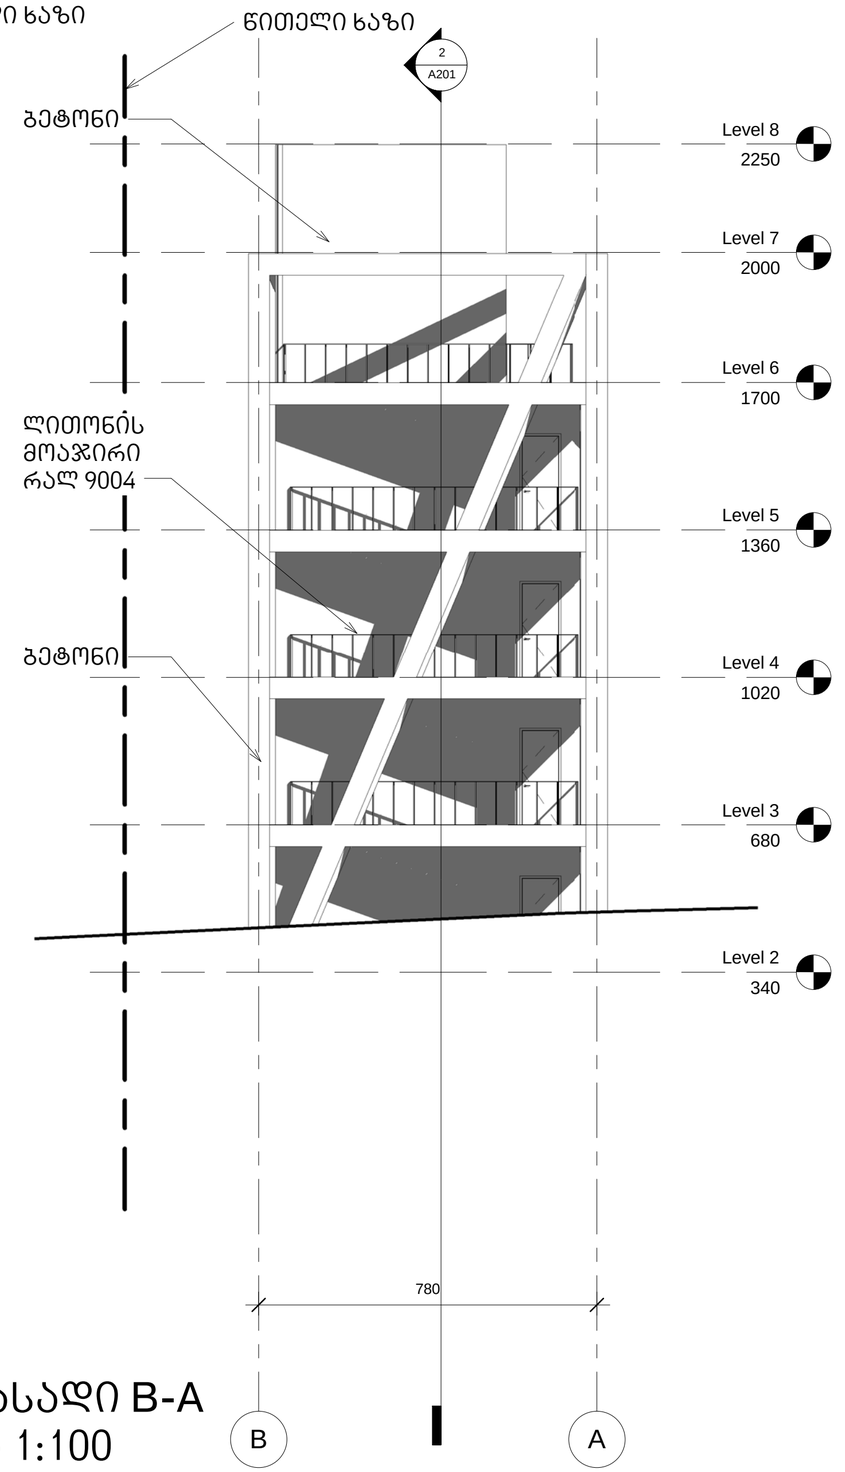

ფასადი B-A
მ - 1:100

ხმალაძე
არქიტექტორები

E-mail: Giorgi@Khmaladze.ge

თბილისი
უზნაძის 91ა

D:\project\021 Office Sandro Euli\07_REVIT\021_20150604_D(Recovery).rvt

ექსპლიკაცია:



დამკვეთი:

შპს "ფორმა"

ობიექტი

თბილისი, სანდრო ეულის №7

პრ. ავტორი	გ. ხმალაძე
დახაზა	დ. ჯოგაძე
შეამოწმა	გ. ხმალაძე

ფასადი 1-4
ფასადი B-A

Format	A3
Scale	1 : 100
6/4/2015 20:09:08	

A302