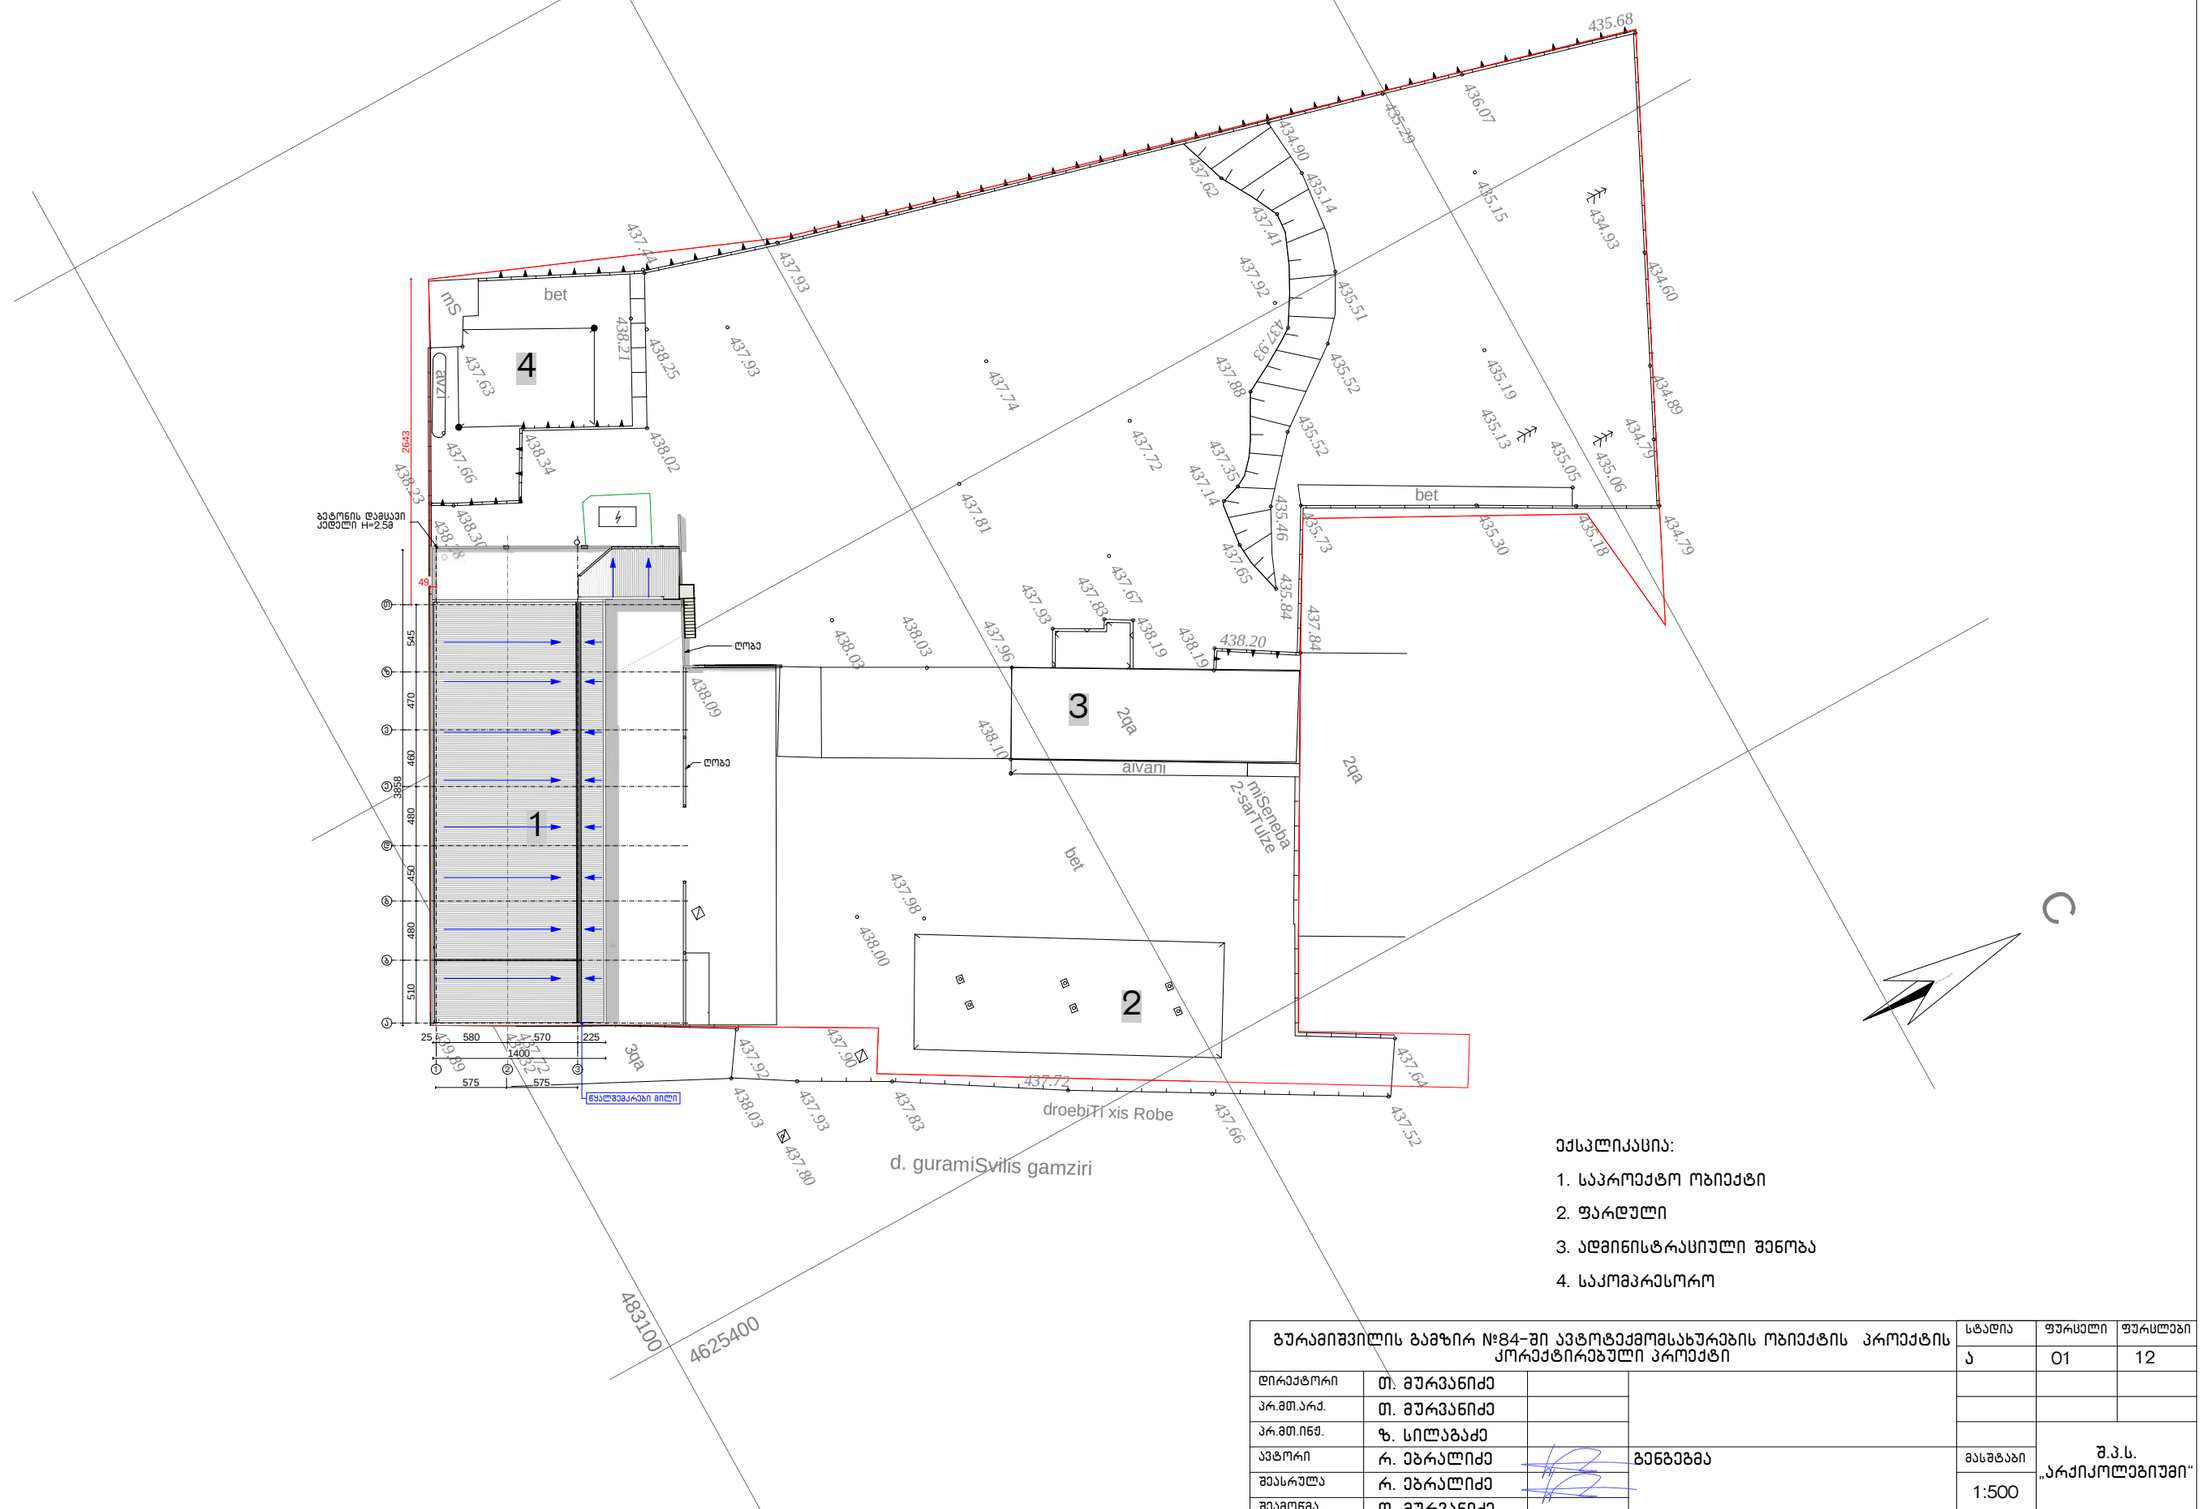

ექსპლიკაცია:

1. საპროექტო ობიექტი
2. ფარდული
3. ადმინისტრაციული შენობა
4. საკომპრესორო

გურამიშვილის გამზირ №84-ში ავტოტექმომსახურების ობიექტის პროექტის კორექტირებული პროექტი				სტადია	ფურცელი	ფურცლები
				ა	01	12
დირექტორი	თ. მურვანიძე					
არ.მთ.არქ.	თ. მურვანიძე					
არ.მთ.ინჟ.	ზ. სილაგაძე					
ავტორი	რ. ებრალიძე		გენგეგმა	მასშტაბი	შ.პ.ს. „არქიკოლეგიუმი“	
შეასრულა	რ. ებრალიძე			1:500		
შეამოწმა	თ. მურვანიძე					

საქართველო
ქ. თბილისის მერია
სსიპ თბილისის არქიტექტურის სამსახური

ქ. თბილისი, გლდანი-ნაძალადევის რაიონი, დ. გურამიშვილის გამზირი, №84
შპს "ალთენი"-ს საკუთრებაში დარეგისტრირებული 5945 კვ.მ. არასასოფლო-სამეურნეო მიწის ნაკვეთის

სამსახურის უფროსი /ა. ბოჯოიძე/

კორექტირების გეგმა

სიტუაციური სქემა	მასშტაბი: 1:5000



ქალაქგეგმარების განყოფილება		
განყოფილების უფროსი		ნ. გვენცაძე
მთავარი სპეციალისტი		
საინვესტიციო განყოფილება		
განყოფილების უფროსი		
მთავარი სპეციალისტი		
მიწის ნაკვეთის ფუნქცია და ქალაქმშენებლობითი პირობების პარამეტრები		

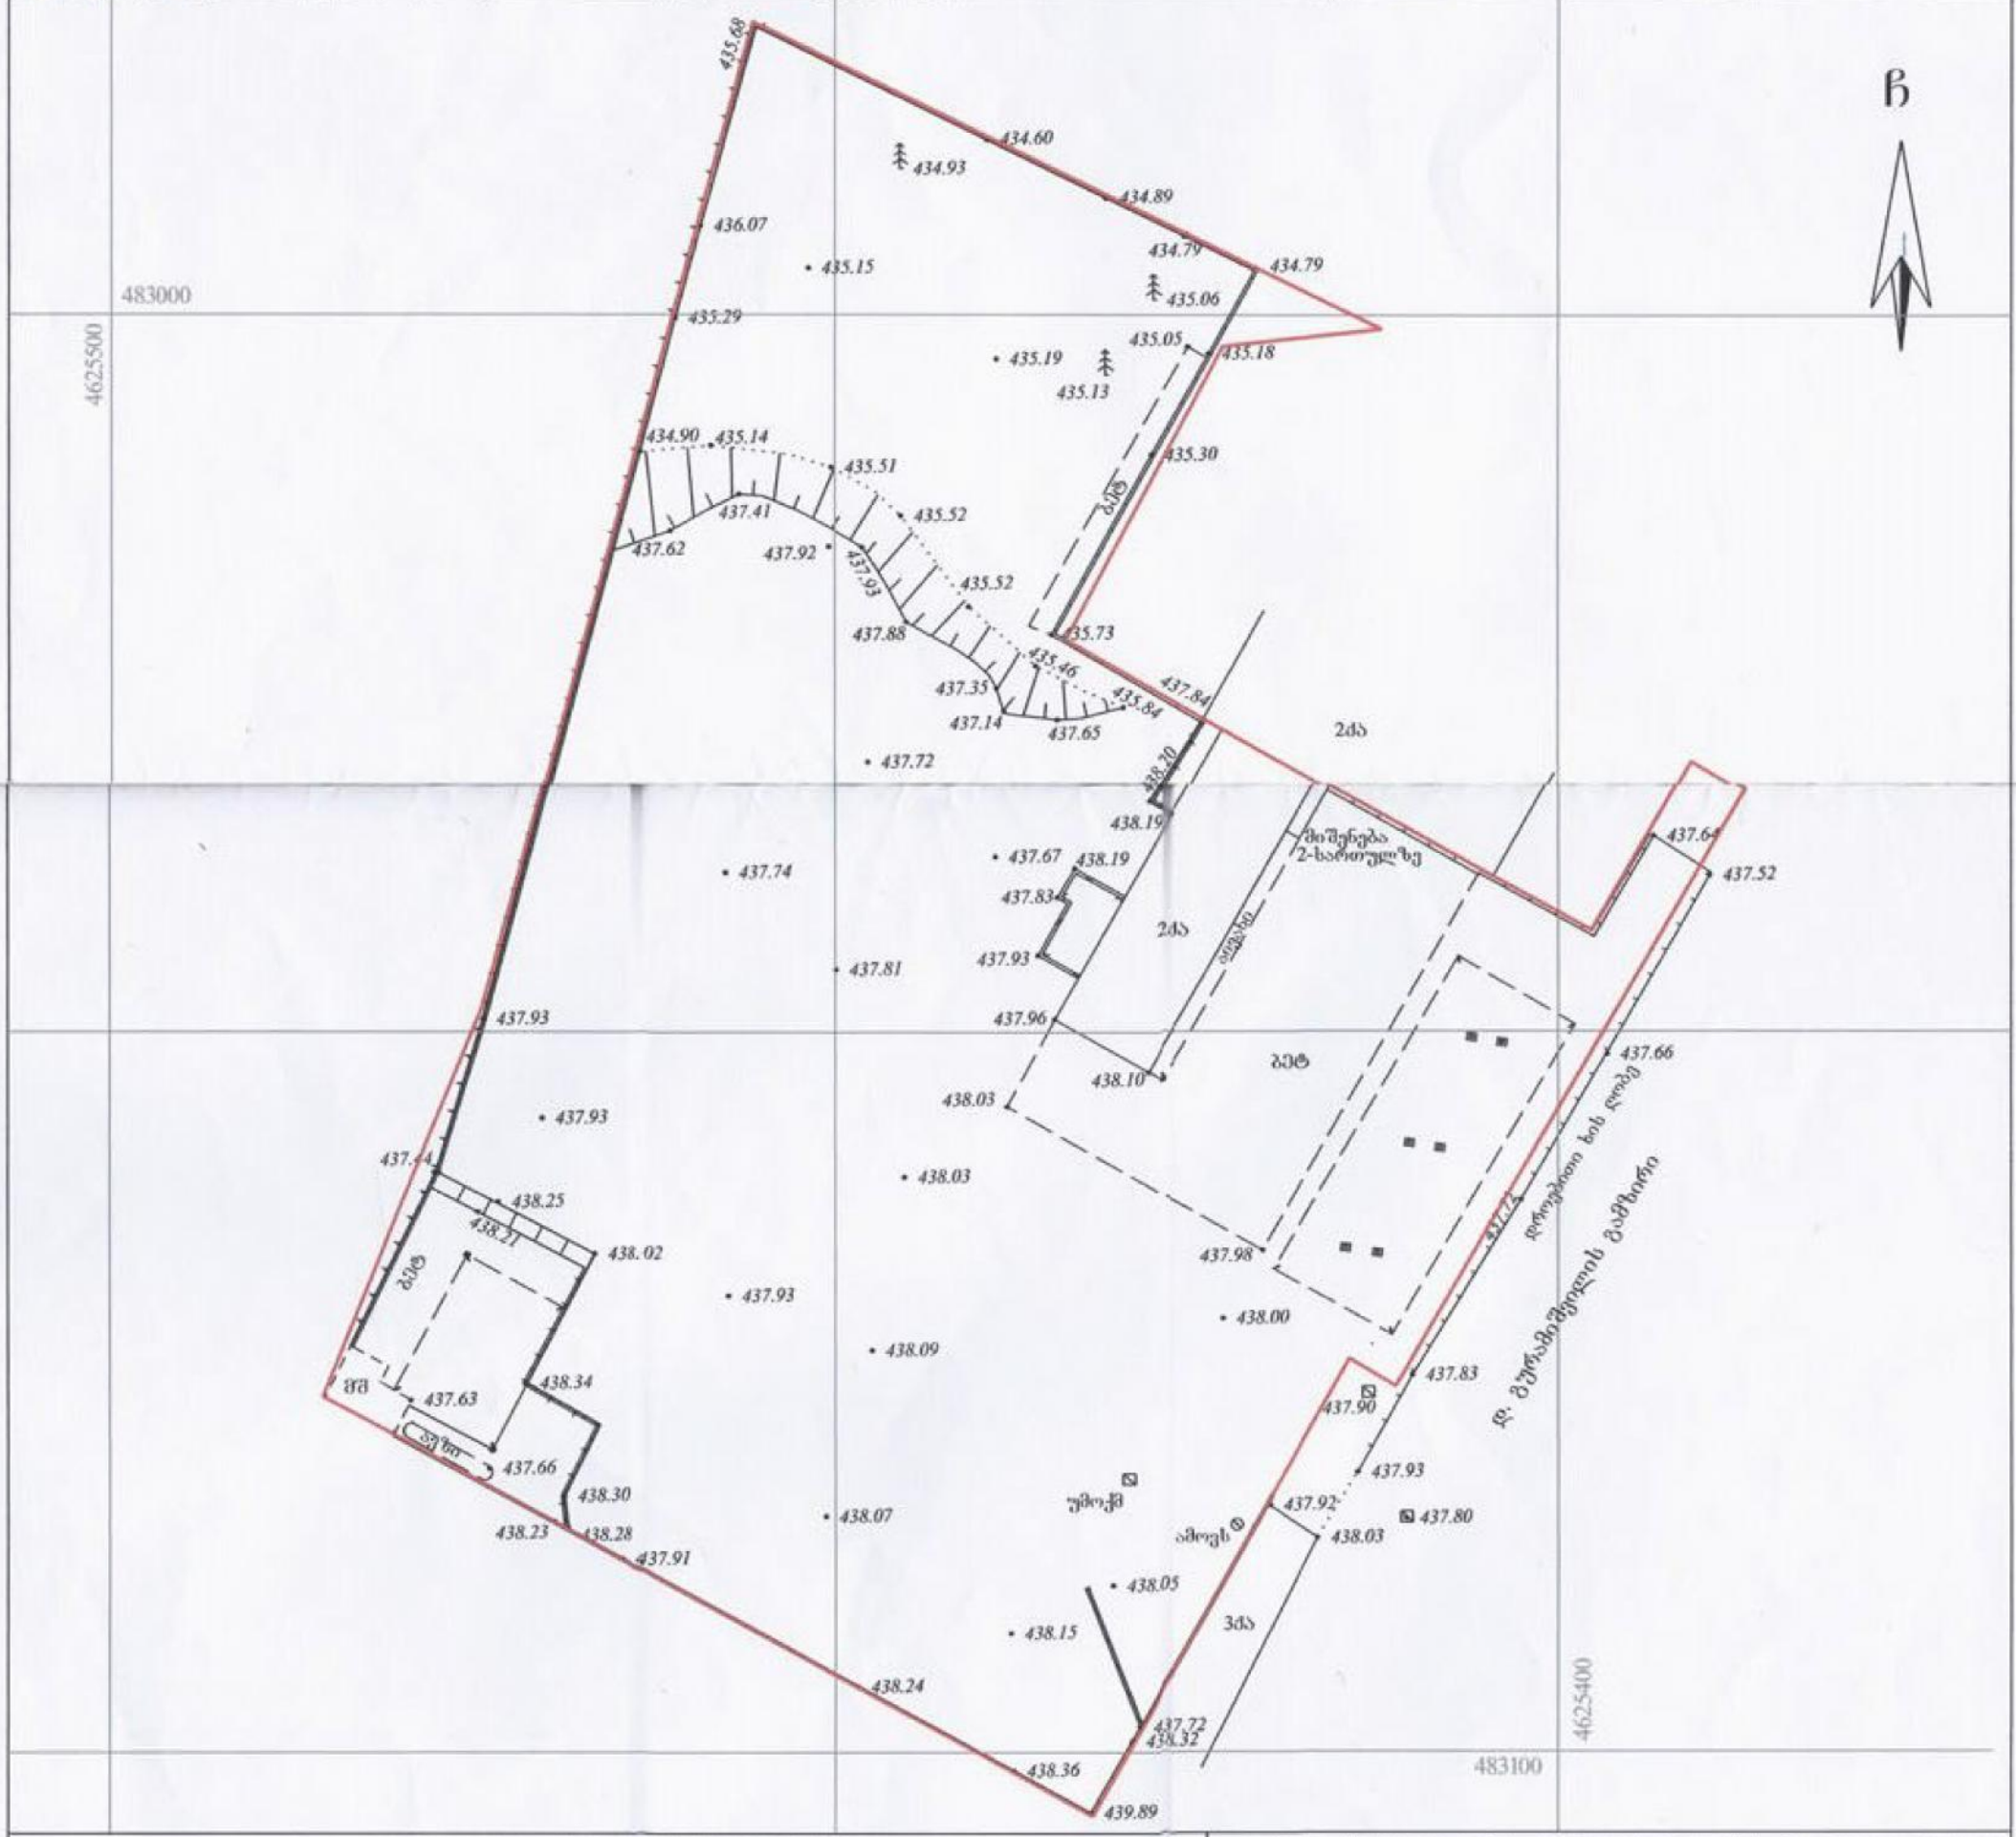

პირობითი აღნიშვნები			
WGS 1984-ის კოორდინატთა სისტემის UTM პროექცია 438.32•			
ჩ	საცხ. შენობა	ქვის კედელი	წყალგაყვანილობა
ძა	არასაცხ. შენობა	კედელი	გაზი
	ფარდული	ფლატე	კანალიზაცია
	მშენებარე შენობა	რკინიგზა	სანიაღვრე
		სამეთვალყურეო ჭები	კავშირგაბმულობა
		ელ. გადამცემი ხაზი	ელ. ქსელები
			გათბობა

შენიშვნა: 1) ——— ნაკვეთის საზღვარი (თუ იგი არის ნახაზზე) მითითებულია დამკვეთის მიერ
2) მიწის სამუშაოების შესრულებისას შეატყობინეთ კომუნიკაციის წარმომადგენლებს

ს.პ.ს. "ჯირჯიფაძე და ჯომპანია" ს/ნ 216310150
პეკინის ქ. №27/10 ტ: 37 46 49 მობ: 8 99 56 22 76, ფაქსი: 37 23 00
s.t.d. "kirkitadze & company"
Pekini str. N 27/10 tel: 37 46 49 mob: 8 99 56 22 76, fax: 37 23 00
www. kirkitadze.ge kirkitadze@mail.ru

დირექტორი:		კირკიტაძე რ.
აზომა:		ქიტუაშვილი გ.
დახაზა:		ქართველიშვილი ხ.
დამკვეთი		შპს "ალთენი"
მასშტაბი: 1:500		26/12/2012 წ.

...\guramishvilis gamziri #84_g. 5 9/2/2013 4:01:52 PM