	ვარ-7	15.05.2015
ცვლილების ტიპი	ცვლილების შინაარსი	ცვლილების №№
ნახაზის დასახელება		ე.ბაბალიანი
ნახაზის ავტორი		ე.ბაბალიანი

ობიექტის მშენებლობა

ობიექტის გენერალური გეგმა

ნახაზის დასახელება

ობიექტის ადგილმდებარეობა: ქ. თბილისი, ვაკის რაიონი, ი.ჭავჭავაძის გამზირი

ობიექტის მისამართი

ი.ჭავჭავაძის გამზირი

ობიექტის საკადასტრო კოდი

ე.ბაბალიანი

ობიექტის ავტორი

ე.ბაბალიანი

ობიექტის მშენებლობის ადგილმდებარეობის საკადასტრო ნაკვეთის საზღვრები

1. ნახაზი შედგენილია „სივრცითი მონაცემების ეროვნული ინფრასტრუქტურის შესახებ“ საქართველოს კანონის მოთხოვნების შესაბამისად.
2. ნახაზის სისტემა (ცხრილი „ა“)
3. ვერტიკალური ნიშნული მდინარე მტკვრის ნულოვანი ნიშნულის მიმართ

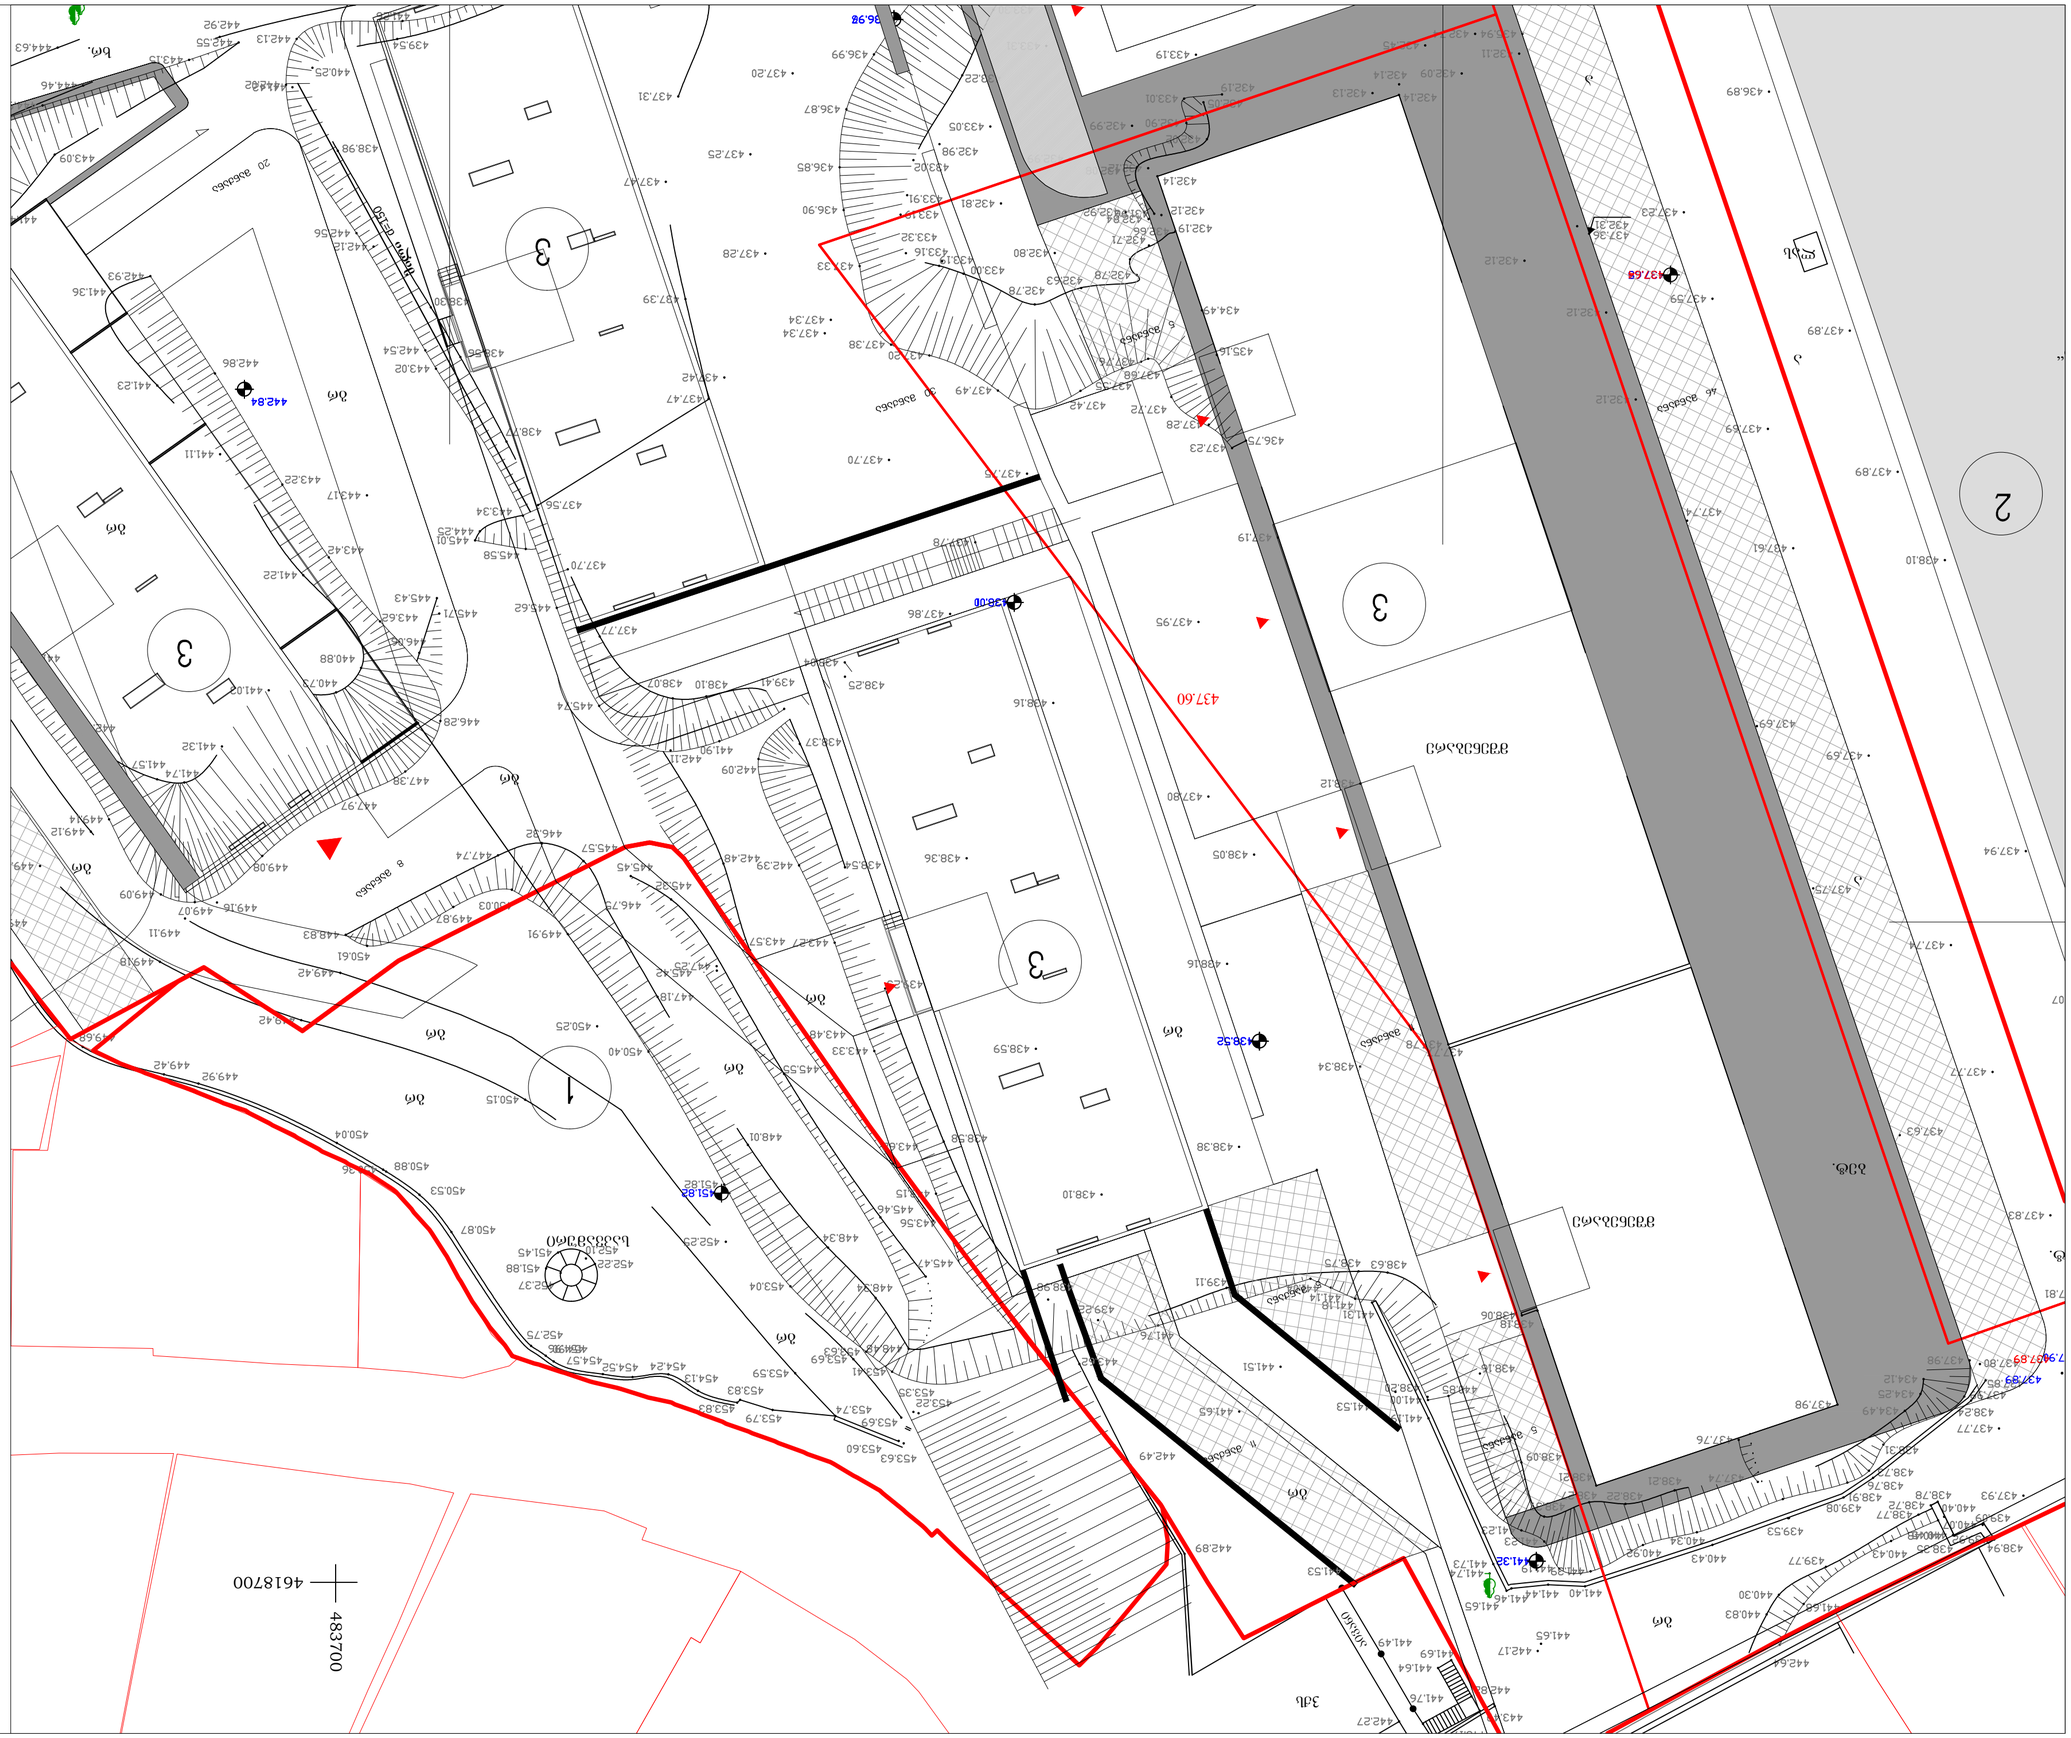
ი.ჭავჭავაძის გამზირი
ბოდიანის ქუჩა
ბოდიანის ქუჩა
ბოდიანის ქუჩა

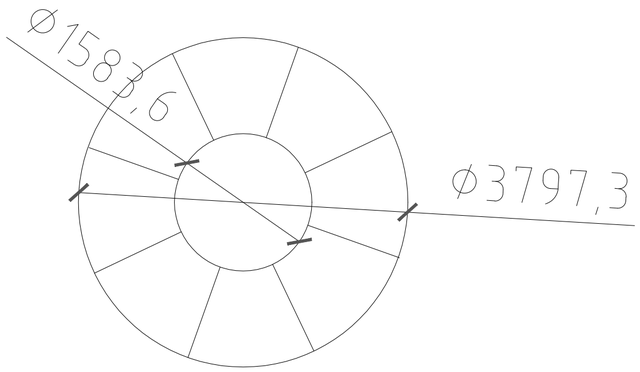

გეგმა მ 1:50

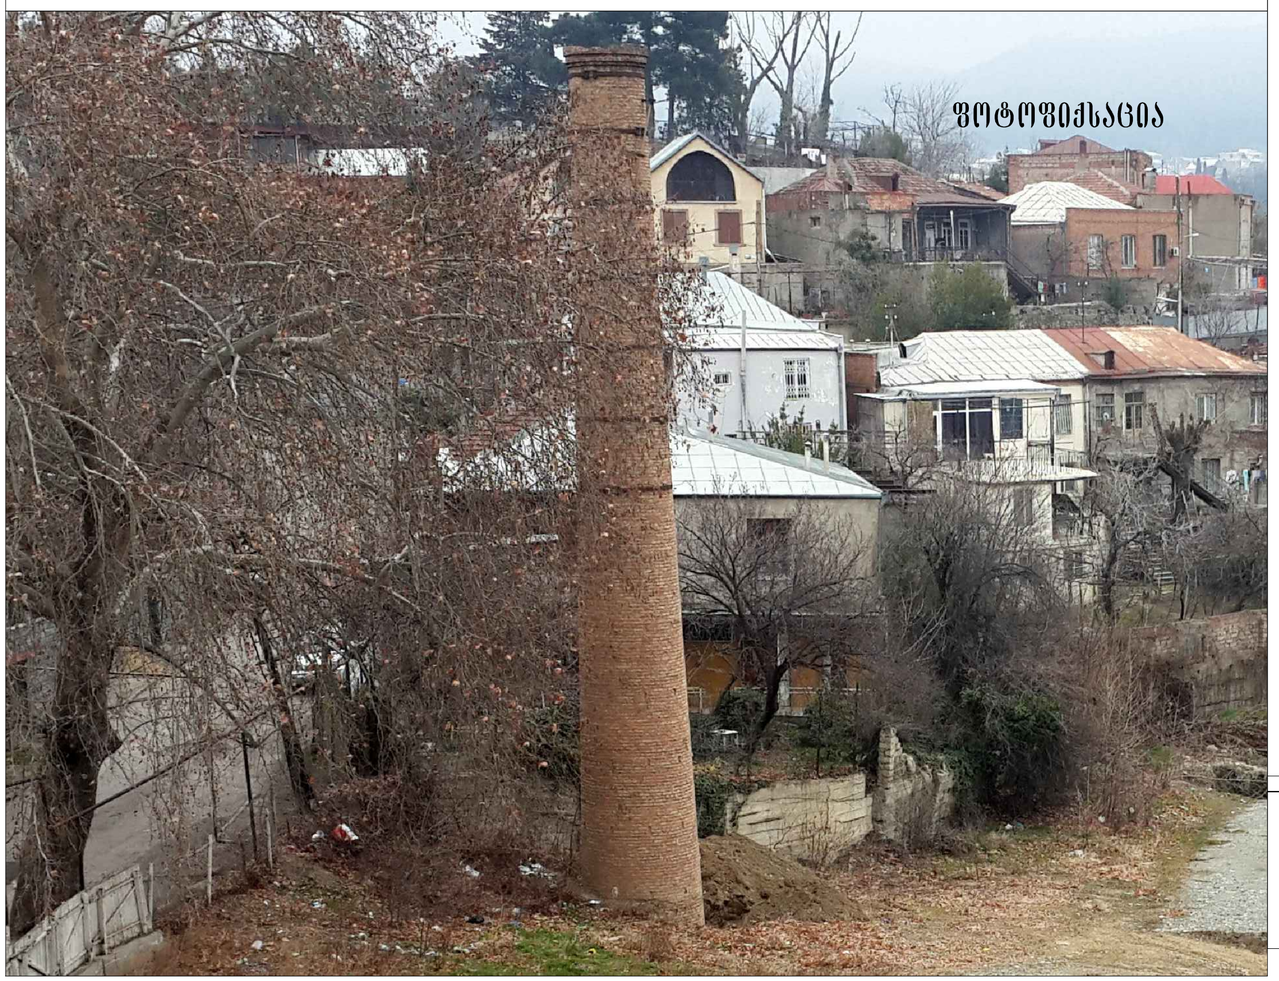

ფოტოფიქსაცია

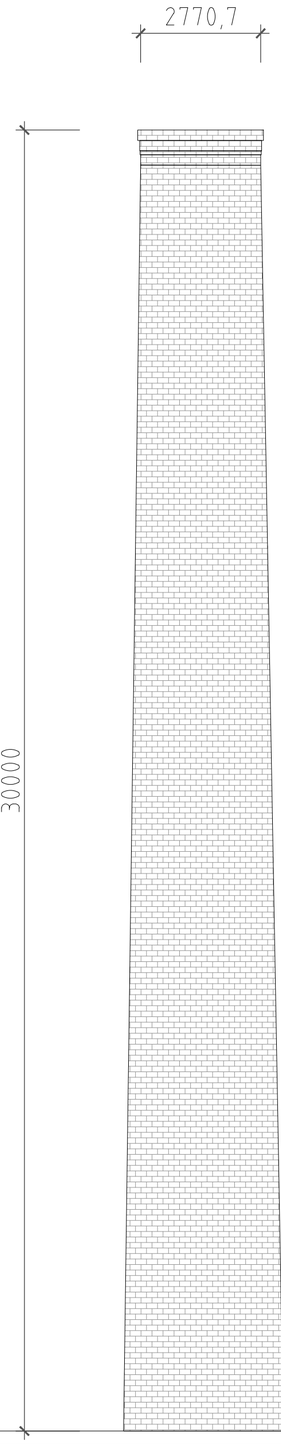

ფასადი მ 1:100

შპს. "ლიტ ჯეო ინვესტი"

დემონტაჟის ორგანიზაციის პროექტი

ქ. თბილისში, ქურდიანის ქუჩაზე (ს.კ 01.16.02.038.028.) არსებული საკვამურის დემონტაჟის ორგანიზაციის პროექტი და ტერიტორიის გასუფთავება

შეადგინა: ნ. ქარქაშაძე

2015წ.

1. სადემონტაჟო მოედნისა და სადემონტაჟო ობიექტის დახასიათება

1.1. სადემონტაჟო ობიექტის ქვეშ გათვალისწინებული ტერიტორია განთავსებულია ქ. თბილისში, გლდანი –ნაძალადევის რაიონში, ქურდიანის ქუჩაზე ს.კ. 01.16.02.038.028. წითელ ხაზებში მოქცეულ ტერიტორიაზე და მის მიმდებარედ ამჟამად მიმდინარეობს საცხოვრებელი კომპლექსის მშენებლობა. ტერირორიას ირგვლივ ესაზღვრება საქალაქო გზა და საცხოვრებელი შენობა-ნაგებობები..

1.2. პროექტი ითვალისწინებს წითელ ხაზებში მოქცეული არსებული აგურით ნაშენი საკვამურის სრულ დემონტაჟს, მიმდებარე ტერიტორიის გასუფთავებას და მომზადებას სამომავლო მშენებლობისათვის.

1.3. ტერიტორია ხასიათდება მატრივი-სწორი რელიეფით.

1.4 უბანი ხასიათდება შემდეგი კლიმატურ-სეისმური ფაქტორებით:

ქარის წნევის ნორმატიული მნიშვნელობაა-0,48კპა;

თოვლის საფარის წონა- 0,59კპა;

ზამთრის საანგარიშო ტემპერატურა- მინუს 2^0C,

გრუნტის სეზონური ჩაყინვის სიღრმე-79სმ.

1.5 ობოექტის ტექნიკურ-ეკონომიკური

მაჩვენებლები შემდეგია:

– *სამშენებლო ნაკვეთის ფართი: -- 1700 მ²*

– სადემონტაჟო ნაგებობის სრული მოცულობა — 336.6მ³

– ნაგებობის სიმაღლე მიწის ზედაპირიდან ზევით —30მ.

– ნაგებობის ჩაღრმავება მიწის ზედაპირიდან ქვევით —5მ.

1.6. ტერიტორიაზე საინჟინრო კომუნიკაციების არსებობის შემთხვევაში - დემონტაჟის დაწყებამდე აუცილებელია მათი ჩაჭრა სპეციალიზირებული ორგანიზაციების მეთვალყურეობის ქვეშ დადგენილი ნორმატიული და კანონმდებლობითი პირობების გათვალისწინებით.

1.7. სამუშაოთა მწარმოებელმა განუხრელად უნდა იხელმძღვანელოს დამტკიცებული საპროექტო დოკუმენტაციით. სადემონტაჟო ან სხვა საპროექტო გადაწყვეტილებებში ცვლილებების თვითნებური შეტანა ავტორებთან შეთანხმების

გარეშე დაუშვებელია, რაც უნდა მოხდეს დადგენილი წესით შესაბამისი ხელმოწერებით ავტორებისა და პროექტის მთავარი არქიტექტორის მხრიდან.

2. დემონტაჟის ხანგრძლივობის დადგენა

2.1. დემონტაჟის ხანგრძლივობის ვადებისა და მისი განხორციელების ცალკეული პერიოდების დასადგენად ხელმძღვანელობენ სნ და წ 1.04.03-83 „მშენებლობის ხანგრძლივობის ნორმები და მარაგნაკეთი“, აღნიშნული ნორმების გათვალისწინებით, დამკვეთთან და მშენებელ ფირმასთან შეთანხმებით, ასევე დაფინანსების მიხედვით დადგინდა დემონტაჟის გეგმიური ხანგრძლივობა **4 კვირის** პერიოდით. მისი დაცვა შესაძლებელია უწყვეტი ფინანსირების პირობებში, რასაც ხელს უწყობს რაიონის რბილი და ზომიერი კლიმატური პირობებიც.

2.2. კალენდარულ გეგმაზე ობიექტის დემონტაჟის შემოთავაზებული თანმიმდევრობა რეკომენდებული ხასიათისაა. მისი კორექტირება შესაძლებელია სამუშაოთა წარმართვის პროცესში დამკვეთის ინტერესების გათვალისწინებით და მშენებლობის პროცესში აღმოჩენილი შესაძლებლობებით.

2.3. ობიექტის დემონტაჟის დასრულება გეგმიურ ვადებში სავსებით შესაძლებელია უწყვეტი ფინანსირების პირობებში, რასაც ხელი უნდა შეუწყოს მშენებლობის რაიონის რბილმა და ზომიერმა კლიმატურმა პირობებმაც, აგრეთვე სამშენებლო ორგანიზაციის მძლავრმა საწარმოო ბაზამ.

ქ. თბილისში, ქურდიანის ქუჩაზე (ს.კ 01.16.02.038.028.) არსებული საკვამურის დემონტაჟის ორგანიზაციის პროექტი და ტერიტორიის გასუფთავება

დემონტაჟის განხორციელების შენაკრები კალენდარული გეგმა

№	ობიექტისა და სამუშაოების დასახელება	დემონტაჟის ხანგრ. კვირეებში	კვირეების რაოდენობა დემონტაჟის პერიოდების მიხედვით			
			I კვირა	II კვირა	III კვირა	IV კვირა
1	2	3	4	5	6	7
1	მოსამზადებელი სამუშაოები: მისასვლელი გზის; შიდა ხარაჩოების მოწყობა და ა. შ.	1				
2	არსებული აგურით ამოშენებული საკვამურის დემონტაჟი და გატანა სამშენებლო მოედნიდან	2				
3	ტერიტორიის დასუფთავება და მომზადება ახალი მშენებლობისათვის	1				

1 შენობა-ნაგებობათა მშენებლობის ხანგრძლივობა მიღებულია 4 კვირის პერიოდში.

მოპ-1

2. კალენდარულ თვეში მიღებულია 25 სამუშაო დღე შაბათის ჩათვლით, კვირა დასვენების დღედაა ჩათვლილი.

3. დემონტაჟის განხორციელების ტექნოლოგიური ნორმალი

3.1. კალენდარული გეგმით გათვალისწინებული ფინანსური უზრუნველყოფისა და შესაძლებლობების საფუძველზე უნდა მოხდეს სამუშაოთა თანამიმდევრობის განსაზღვრა.

3.2. დემონტაჟის განხორციელების გეგმიური ხანგრძლივობაა 4 კვირა, სამუშაოები უნდა წარიმართოს კალენდარული გეგმის მიხედვით. (იხ. მოპ-2)

3.3 ბოლო თვეში განხორციელდება დემონტირებული მასალის საბოლოო გატანა სამშენებლო მოედნიდან და ტერიტორიის გასუფთავება-მომზადება ახალი მშენებლობისათვის.

4. დემონტაჟის საინჟინრო მომზადება და მშენებლობის წარმართვის ცალკეული ეტაპები

4.1. ჩვენს მიერ შედგენილი მოპ-ი ითვალისწინებს სნ და 3.01-01-85 „სამშენებლო წარმოების ორგანიზაცია" მოთხოვნილებებს მშენებლობაზე ხანძარსაწინააღმდეგო და მშენებლობის უსაფრთხო წარმოების ღონისძიებათა დაცვით.

4.2. მშენებლობის ორგანიზაციის პროექტის დამუშავებას საფუძვლად დაედო შემდეგი მონაცემები:

- დავალება პროექტირებაზე;
- მშენებლობის რაიონის სიტუაციური გეგმა;
- გეოდეზური გეგმები და პროფილები;
- ისტორიულ-სახელოვნებათმცოდნეო კვლევა;
- ობიექტის ნატურაში დათვალიერება.

4.3. დემონტაჟის ორგანიზაციის პროექტი შესრულებულია მოქმედი სამშენებლო ნორმების, წესებისა და სახელმწიფო სტანდარტების (მათ შორის ხანძარფეთქებადი უსაფრთხოების) შესაბამისობით.

4.4. მიიღებს თუ არა დამკვეთისაგან დამტკიცებულ საპროექტო დოკუმენტაციას, სამშენებლო ორგანიზაცია საჭიროების შემთხვევაში ამუშავებს სამუშაოთა წარმოების პროექტს. ამ პროექტის შედგენა უნდა ხდებოდეს დემონტაჟის ორგანიზაციის პროექტში მიღებული გადაწყვეტილებების შესაბამისობით.

4.5. სამუშაოთა დაწყება დაიშვება საპროექტო დოკუმენტაციის საფუძველზე ქალაქის მერიის სამსახურიდან სათანადო ნებართვის აღების შემდეგ.

4.6. სამშენებლო წარმოების უწყვეტობისა და ტექნოლოგიურობის უზრუნველსაყოფად აუცილებელია მშენებლობის წარმართვა ცხრილში ჩამონათვალი მანქანა-მექანიზმებით, ინსტრუმენტებითა და დანადგარებით.

4.7. მშენებლობა ხორციელდება საავტორო და ტექნიკური ზედამხედველობის ქვეშ. დახურული სამუშაოების მიღება ავტორების კონტროლის ქვეშ დადგენილი წესით აუცილებელია.

5. მითითებები სადემონტაჟო სამუშაოებზე.

5.1. სამუშაოთა დაწყება დაიშვება საპროექტო დოკუმენტაციის საფუძველზე ქალაქის მერიის სამსახურიდან და გამგეობიდან აღებული ნებართვების საფუძველზე საჭირო ნებართვების აღების შემდეგ დაიწყება მოსამზადებელი სამუშაოების წარმოება, კერძოდ:

5.2. განთავსდება საინფორმაციო ბანერი, არსებულ შემოღობვაში მოეწყობა დროებითი ჭიშკარი; საკვამურის შიგნით მოეწყობა მილოვანი ნაგავგამტარი და ხარაჩო; მთლიან ტერიტორიას ჩამოეფარება ფარდა ბადე სპეციალურად მოწყობილ ხარაჩოზე, რათა არ მოხდეს მტვერის გაბნევა მიმდებარე საცხოვრებელ ზონაში. ამასთან გაწმენდითი სამუშაოების პარალელურად ყველა სამუშაო უნდა დაინამოს მტვრის თავიდან აცილების მიზნით. დროებით სათავსებად (მუშების გარდერობი, საპრარაბო..) გამოიყოფა სივრცე მიმდებარე შენობაში ან მოეწყობა დროებითი თავშესაფარი მიმდებარე ტერიტორიაზე წითელი ხაზების ფარგლებში.

5.3. დემონტაჟი უნდა განხორციელდეს შემდეგი თანმიმდევრობით: სადემონტაჟო სამუშაოების განხორციელება უნდა მოხდეს ზემოდან ქვევით /და სათანადო კომისიის დასწრებით. სამუშაოების დროს უნდა იყოს გათვალისწინებული: ყველა კონსტრუქციის დროებითი გამაგრება (ხის დროებითი დამჭერი კოჭებით და შეფიცვრებით), მუშების სათანადო ინსტრუქტაჟი და უზრუნველყოფა სპეციალური ტანსაცმლით და სათვალეებით, ნაგვის გატანა სპეციალური „ბობკატების“ და ავტოთვითმცლელების საშუალებით. აქტის შედგენა ძირითადი პერიოდის სამუშაოების შესახებ. ნაგვის ტრანსპორტირების სვლა-გეზი უნდა შეთანხმდეს ქალაქის საგზაო პატრულთან. ავარიული სიტუაციის შემთხვევაში უნდა მოხდეს სამუშაოების შეჩერება და ყველა სადემონტაჟო კონსტრუქციების გამაგრება. ყველა საშიში ადგილი უნდა იყოს შემოღობილი სათანადო განათებით ღამის საათებში.

5.4. თავდაპირველად მოხდება შიგნით დროებითი ხარაჩოს მოწყობა რომლის საშუალებითაც მუშები იმოზრავებე და იმუშავებენ, ასევე ნაგებობის შიგნით

მოეწყობა ნაგავგამტარი მილი, რომლის საშუალებითაც დემონტირებული ნაგავი დაიცლება მიწაზე.

ვინაიდან ნაგებობის საექსპლუატაციო მდგომარეობა საშუალო სირთულისაა მისი სიმაღლიდან და შიდა ვიწრო სივრციდან გამომდინარე, ამიტომ ყველა სადემოტაჟო სამუშაო უნდა განხორციელდეს მხოლოდ ხელით (ტექნიკის გამოყენების გარეშე) დემონტაჟის პარალელურად ყველა დემონტირებული მასალა გატანილ იქნება ტერიტორიიდან.

დემონტაჟი უნდა განხორციელდეს ინჟინერ-სპეციალისტის მეთვალყურეობის ქვეშ.

5.5. სამშენებლო ნაგვის და გრუნტის გატანა მოხდება ავტოთვითმცლელებით.

5.6. დაშლა ხორციელდება საავტორო და ტექნიკური ზედამხედველობის ქვეშ.

5.7. სამშენებლო წარმოების უწყვეტობისა და ტექნოლოგიურობის უზრუნველსაყოფად აუცილებელია მშენებლობის წარმართვა ცხრილში ჩამოთვლილი მანქანა-მექანიზმებით, ინსტრუმენტებითა და დანადგარებით. სამუშაოები უნდა შესრულდეს სნ და წ III-15-80-ით გათვალისწინებული მოთხოვნების სრული დაცვით.

6. რეკომენდებული სამშენებლო მანქანა-დანადგარები,

მექანიზმები და ინსტრუმენტები

6.1. მშენებლობის ნორმების უწყვეტი რითმისა და ტექნოლოგიურობის უზრუნველსაყოფად აუცილებელია მისი აღჭურვა თანამედროვე ტექნიკური საშუალებებით. მათი რეკომენდირებული ჩამონათვალი მოცემულია ცხრილში:

№	დასახელება	მარკა	რაო დენ. ცალ
	2	3	4
1.	თვითმცველი, ძარიანი და სპეცავტოტრანსპორტი სამშენებლო ნაგვის გასაზიდად ტერიტორიიდან	სხვადასხვა	1
2.	სადემონტაჟო ხელის ინსტრუმენტები	კომპ	10
3.	სხვადასხვა დანიშნულების ხელის მოწყობილობა-ინსტრუმენტები: ნიჩბები, ბარები, ლომები, წერაქვები და სხვა	კომპ	20

6.2. რეკომენდებული მანქანა-დანადგარები და ინსტრუმენტ-მოწყობილობები შესაძლოა შეიცვალოს ანალოგიურით ან უფრო თანამედროვეთი.

7. მშენებლობაზე შრომისა და ელექტროუსაფრთხოების წესების დაცვა

მომუშავეთა შრომის უსაფრთხოების ღონისძიებები სამშენებლო-სამონტაჟო სამუშაოთა წარმოების ყველა ეტაპზე უნდა იყოს დაცული თანახმად „სნ და წ 111-4-80 უსაფრთხოების ტექნიკა მშენებლობაში" და სხვა ნორმატულ-საკანონმდებლო დოკუმენტების მითითებების შესაბამისობით. მათგან ყურადღება მახვილდება შემდეგზე:

7.1. სამუშაო ადგილები მუშაობის პირობებისა და ტექნოლოგიურობის გათვალისწინებით უზრუნველყოფილ უნდა იყოს კოლექტიური დაცვისა და სიგნალიზაციის საშუალებებით.

7.2. ზედმეტი ნაგვის და გრუნტის დატვირთვა ავტოთვითმცლელებზე უნდა წარმოებდეს გვერდიდან ან უკანა მხრიდან.

7.3. მოხსნილი ღირებული დეტალების, კონსტრუქციების და ნაკეთობების დასაწყობება უნდა მოხდეს მათზე ტექნოლოგიური მოთხოვნილებების პირობათა გათვალისწინებით; ამავე დროს ისინი უნდა დაეწყოს მოსწორებულ ადგილზე, რომ მათი მოცურებაც არ მოხდეს.

7.4. ელექტრო უსაფრთხოების წესები ჩამოყალიბებულია საქ. სტანდარტში 12.1.013-88. ელექტროკარადა ყოველთვის უნდა იყოს ჩაკეტილ მდგომარეობაში, ელექტროკაბელები, ელექტროსადენები და მოწყობილობები კი იზოლირებული. გაშიშვლებული სადენების გამოყენება აკრძალულია.

7.5. სამშენებლო მოწყობილებათა ჩართვა (საწეველები, სხვადასხვა ელექტრო აპარატები და სხვა) საბინაო ელექტროქსელში აკრძალულია. ელექტროქსელის სამსახურის ტექზედამხედველობის სამსახურთან შეთანხმებით ნებადართული სატრანსფორმატორო ქვესადგურიდან უნდა მოხდეს სამწვერიანი ელექტროკაბელის შემოყვანა დახურულ კარადაში, მრიცხველის დაყენება საიდანაც ძალოვანი და გასანათებელი სადენები გაიმართება მომხმარებლისაკენ.

7.6. ელექტროსაწეველას და სხვა მანქანა მექანიზმების მუშაობის პეროდში მის ქვეშ ან სიახლოვეს უცხო და სამშენებლო ოპერაციებში დაუსაქმებელ პირთა ყოფნა აკრძალულია. უცხო პირთა, აგრეთვე სამშენებლო ოპერაციებში დაუსაქმებელ მუშა-მოსამსახურეთა ყოფნა სამშენებლო მოედანზე და მის სიახლოვეს სახიფათო ზონაში დაუშვებელია. ამწის მუშაობის დროს მოშორებით დგება მესიგნალე და აწესრიგებს როგორც ფეხმავალთა, ასევე ავტოტრანსპორტის მოძრაობას.

7.7. სამუშაოთა უწყვეტობისა და ტექნოლოგიურობის უზრუნველსაყოფად აუცილებელია მშენებლობის აღჭურვა ცხრილში ჩამოთვლილი მანქანა-მექანიზმებით, ინსტრუმენტებითა და დანადგარ-სამარჯვებით.

8. ეკოლოგია და ბუნების დაცვის საკითხები

8.1. დემონტაჟის პროცესში აუცილებელია განხორციელდეს სპეციალური ღონისძიებები მიმდებარე ტერიტორიის დამტვერიანების თავიდან ასაცილებლად.

8.2. დემონტაჟის სამუშაოების შესრულების პერიოდში ფასადებს საჭიროა ჩამოეფაროს ფარდა, რათა ამ შემთხვევაშიც არ მოხდეს მტვრის გაბნევა სელიტებულ ზონაში.

8.3. დაუშვებელია არსებულ საკანალიზაციო ჭებში ბეტონ და ხსნარმილსადენების ჩარეცხვა ან მათი დანაგვიანება სამშენებლო ნარჩენებით.

8.4.. გარემოს დაცვის სამსახურიდან ნებართვის გარეშე მშენებლობის ზონაში იკრძალება მრავალწლიანი ხეების და ნარგავების მოჭრა-განადგურება.

8.4.. ზემოთ მითითებული დებულებებიდან გამომდინარე მშენებლობა უნდა განხორციელდეს ბუნების დაცვითი და ჰაერის გაბინძურების საწინააღმდეგო ღონისძიებების დაცვით მომქმედი საკანონმდებლო აქტებისა და ნორმატული დოკუმენტების შესაბამისობით.

9. მოპ-ის შედგენისათვის ნორმატული ბაზა

9.1. სნ და წ 3. 0.1 0.1-85 „სამშენებლო წარმოების ორგანიზაცია".

9.2. სნ და წ 1. 0.4 0.3-85 „მშენებლობის ხანგრძლივობის ნორმები საცხოვრებელი სახლები მშენებლობაზე".

9.3. მშენებლობის ორგანიზაციის პროექტის შედგენის ეტალონი სახრეთის მთიანი რაიონებისათვის .

9.4. კრებული-სამახსოვრო „სამშენებლო წარმოების ნორმები და წესები „ამონაკრები მომქმედი სამშენებლო ნორმებიდან და წესებიდან", ურბანიზაციისა და მშენებლობის სამინისტროს გამოცემა, თბილისი, 1987 წელი ქართულ ენაზე.

9.5. სნ და წ III - 4-80 „უსაფრთხოების ტექნიკა მშენებლობაზე".