I სართული
კ2 კოეფიციენტის კროკი

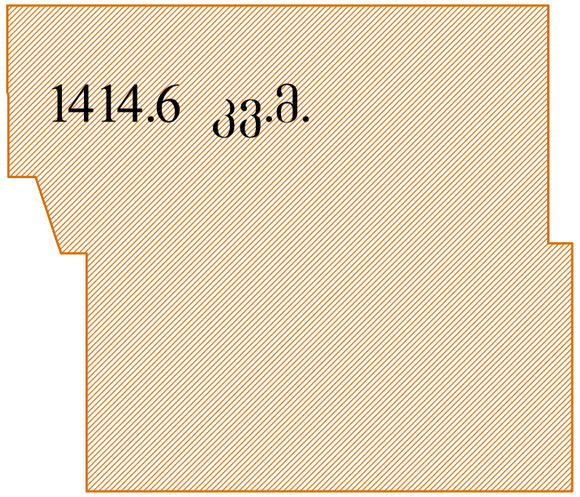

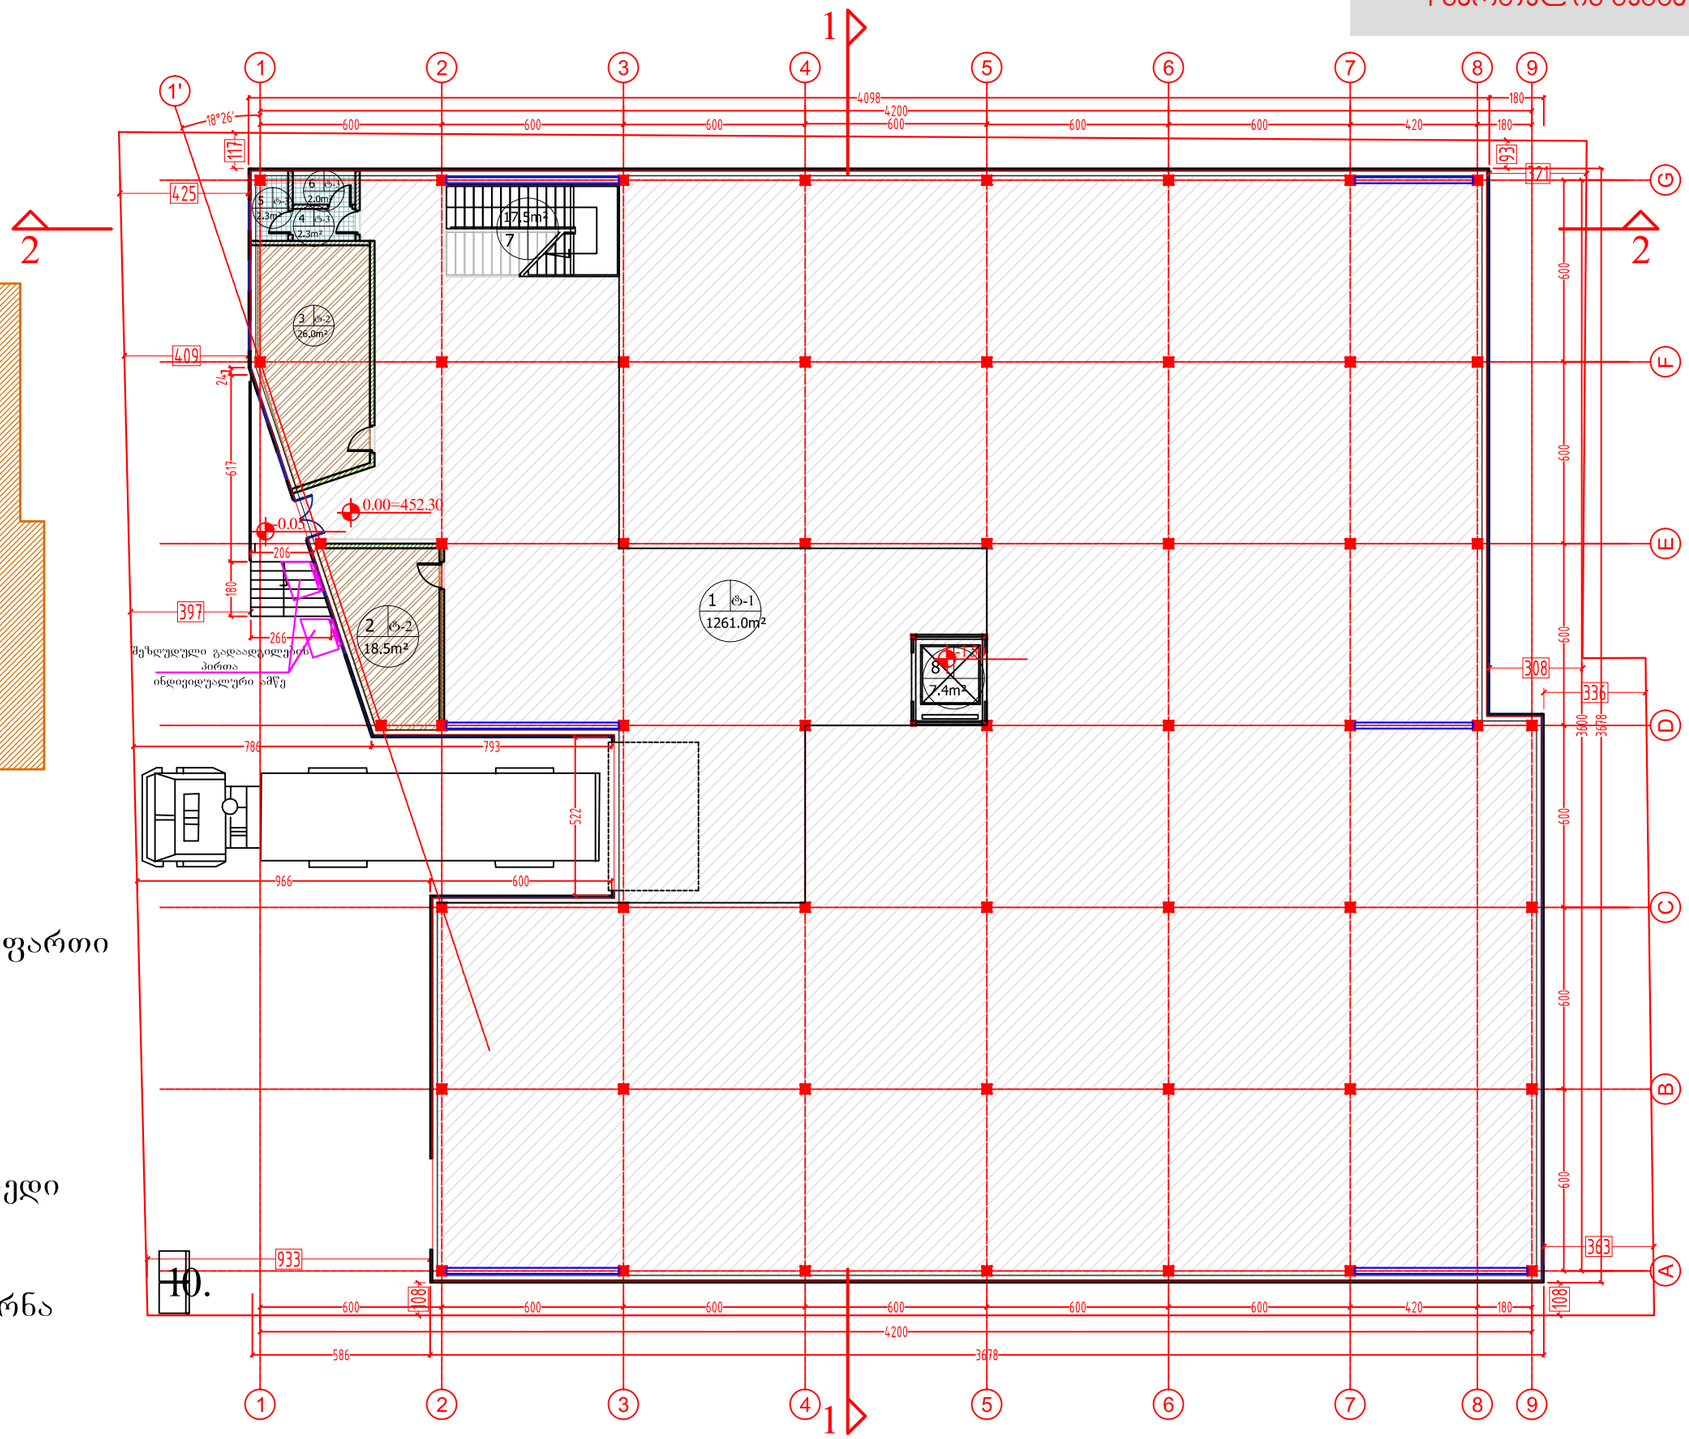

1. სასაწყობე ფართი
2. ოფისი
3. ოფისი
4. ტამბური
5. სანკვანძი
6. საკუჭნაო
7. კიბის უჯრედი
8. ლიფტი
9.
10. 2 ნაგვის ურნა

შპს „TOP Design" სპეციალური, ონიდისი 0179
ტელ: (+99532) 482026, ელ.ფოსტა: <ltdtop@gmail.com>

TOP Design
LTD "TOP" Design, 0179 Tbilisi, Georgia
Tel: (+99532) 482026, E_mail: <ltdtop@gmail.com>

თარიღი / DATE	რევიზია / REV.#	შენიშვნა / NOTE

შპს „TOP Design"-ის საავტორო უფლებები დაცულია. მისი დუბლირება (სრული ან ნაწილობრივ), რეპროდუქცია, გავრცელება, დისტრიბუცია ან მისი ელემენტების და ნაწილების გამოყენება აკრძალულია მანამ სანამ შპს "TOP Design" დიზაინი არ მიიღებს ოფიციალურ ნებართვას.
Copyright LTD "TOP Design", All Rights Reserved. The Duplication, Reproduction, Copyng, Sale, Licensing, or any other distribution or use of these drawings, any portion thereof, or the plans depicted hereon is Strictly Prohibited unless expressly authorized in writing by "TOP" Design LTD.

შემსრულებელი:	ბეჟან ასლანთლაძე
პროექტის ხელმძღვანელი:	მზირაზი ჯეჯანრიძე
შემოწმებულია:	ბეჟან ასლანთლაძე
პროექტის ხელმძღვანელი:	მზირაზი ჯეჯანრიძე

დამკვეთი: CUSTOMER: შპს "ახალი ნათება"

NEW LIGHT ახალი ნათება

პროექტის № / PROJECT # 14-01/C/S

ვერსია / REV: A

თარიღი / DATE: 21 May 2014

პროექტის სახელწოდება PROJECT NAME: შპს "ახალი ნათება"-ს საწყობი

ფურცლის სახელწოდება SHEET NAME: I სართულის გეგმა

მასშტაბი / SCALE: NTS

ფორმატი / PROJECT: მეგა

ფურცლის: SHEET: A-01

ფურცლების: of -3-

II სართული

კ2 კოეფიციენტის კროკი

1447.4 კვ.მ.

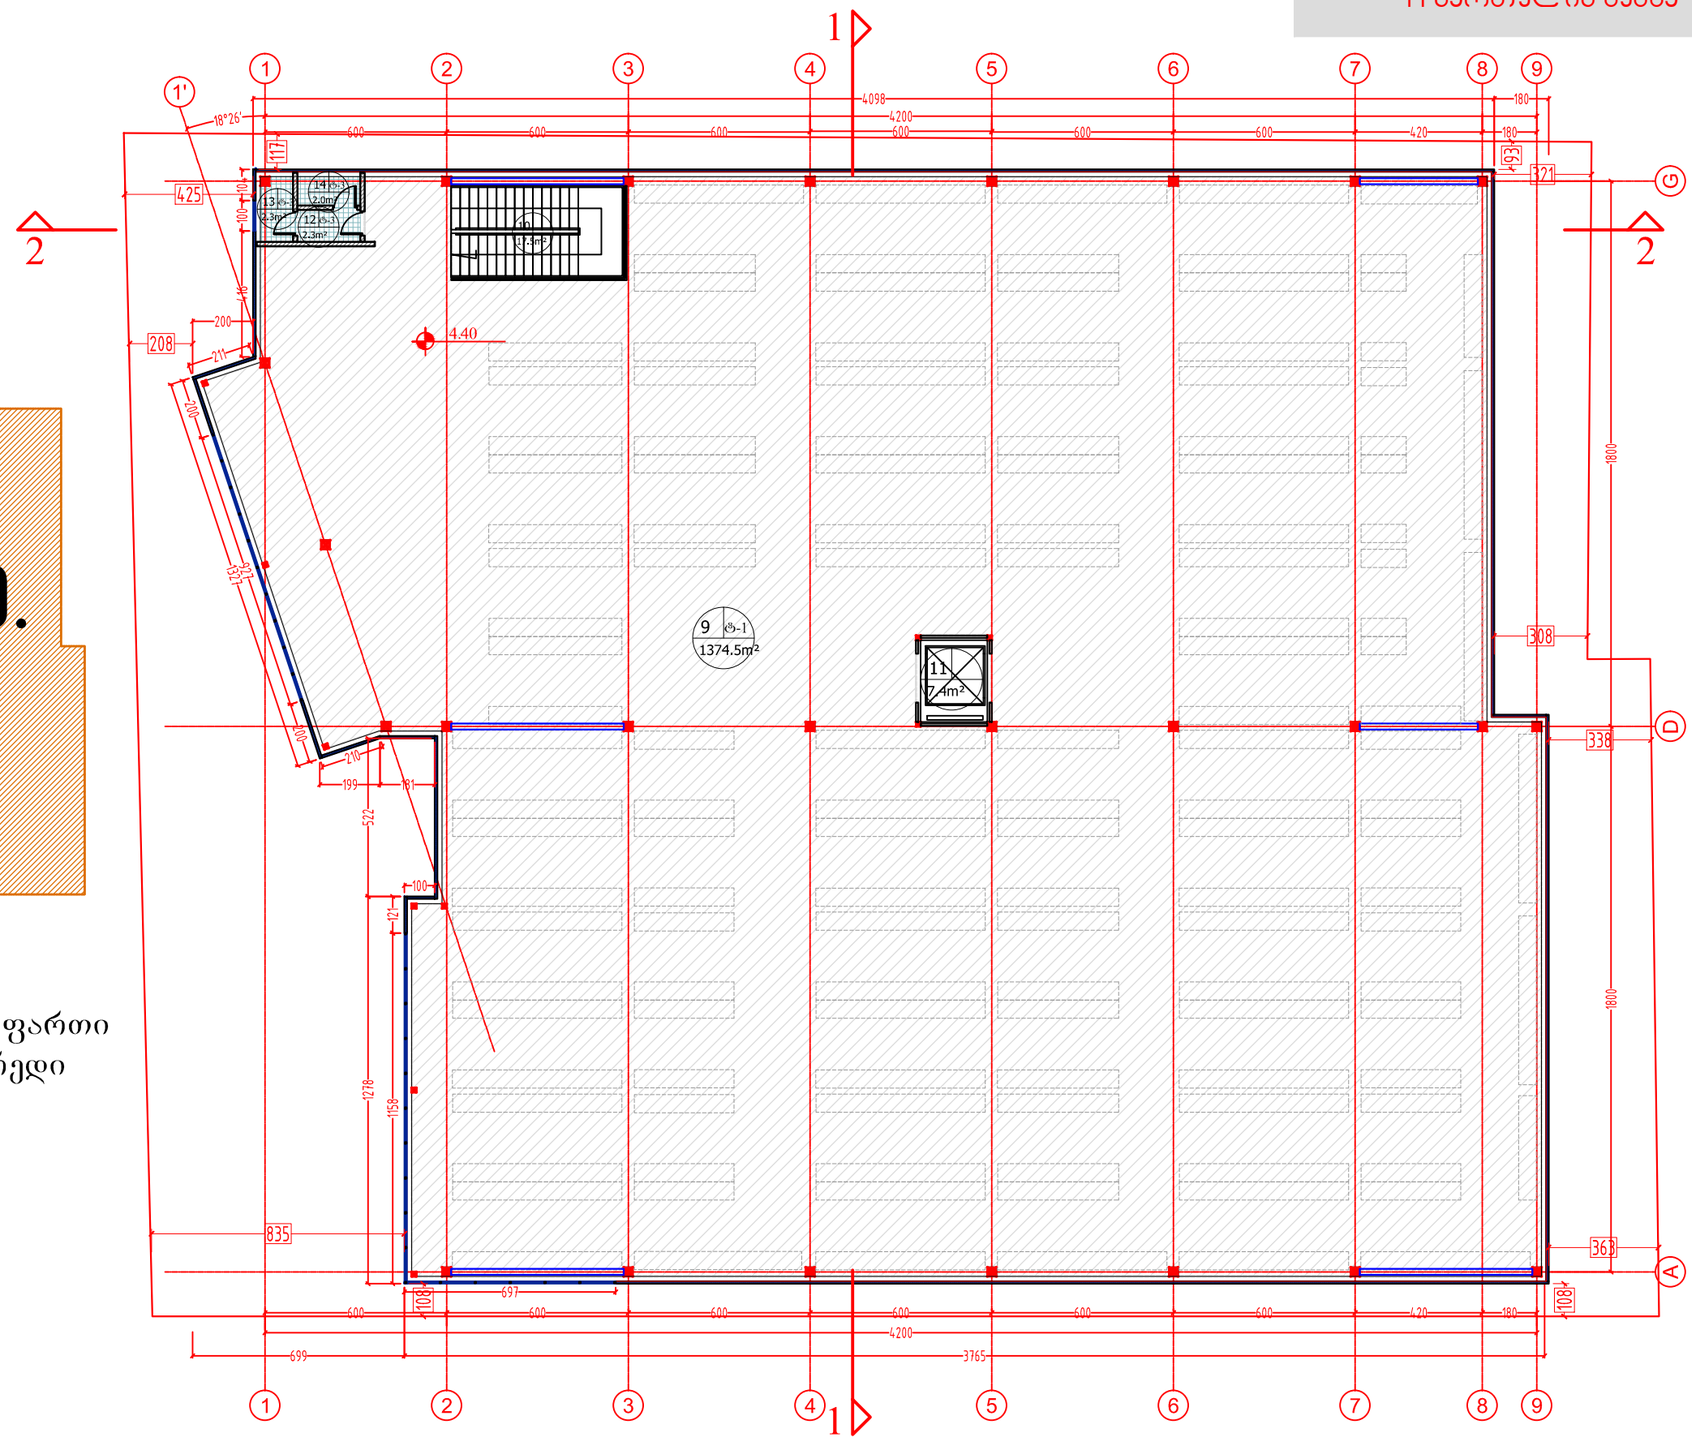

II სართულის გეგმა

9. სასაწყობე ფართი
10. კიბის უჯრედი
11. ლიფტი
12. ტამბური
13. სანკვანძი
14. საკუჭნაო

შპს „ტოპ დიზაინი" საქართველო, თბილისი 0179
ტელ: (+99532) 482026, ელ.ფოსტა:<ltdtop@gmail.com>

TOP Design
LTD "TOP" Design, 0179 Tbilisi, Georgia
Tel: (+99532) 482026, E_mail: <ltdtop@gmail.com>

თარიღი / DATE | ჩასწორება № / REV.# | შენიშვნა / NOTE

შპს „ტოპ დიზაინი" ის საავტორო უფლებები დაცულია. მისი დუბლირება (ანუ გადაწერა ან კოპირება), რეპროდუქცია, გაფილვა, დისტრიბუცია ან მისი პროექტების და ნახაზების გამოყენება აკრძალულია მანამ სანამ შპს "ტოპ დიზაინი" დიზაინი არ მიიღებს ოფიციალურ ნებართვას.

Copyright LTD "TOP Design", All Rights Reserved. The Duplication, Reproduction, Copyng, Sale, Licensing, or any other distribution or use of these drawings, any portion thereof, or the plans depicted hereon is Strictly Prohibited unless expressly authorized in writing by "TOP" Design LTD.

ნახაზის: ბეჟა ალავნელაძე
პასუხისმგ.: გიორგი ჯეგბარიძე
ნახაზის: ბეჟა ალავნელაძე
შეამოწმა: გიორგი ჯეგბარიძე

დამკვეთი: CUSTOMER: შპს "ახალი ნათება"

NEW LIGHT ახალი ნათება

პროექტის № / PROJECT # 14-01/C/S

გამოშვება / REV. A

თარიღი / DATE 21 May 2014

ნახაზის სახელწოდება: SHEET NAME: II სართულის გეგმა

პროექტის დასახელება: PROJECT NAME: შპს "ახალი ნათება"-ს საწყობი

მასშტაბი / SCALE NTS | პროექტი / PROJECT მეგა

ფურცლის: SHEET: A-02

ფურცლების ჯამი: -3-

სახურავის გეგმა

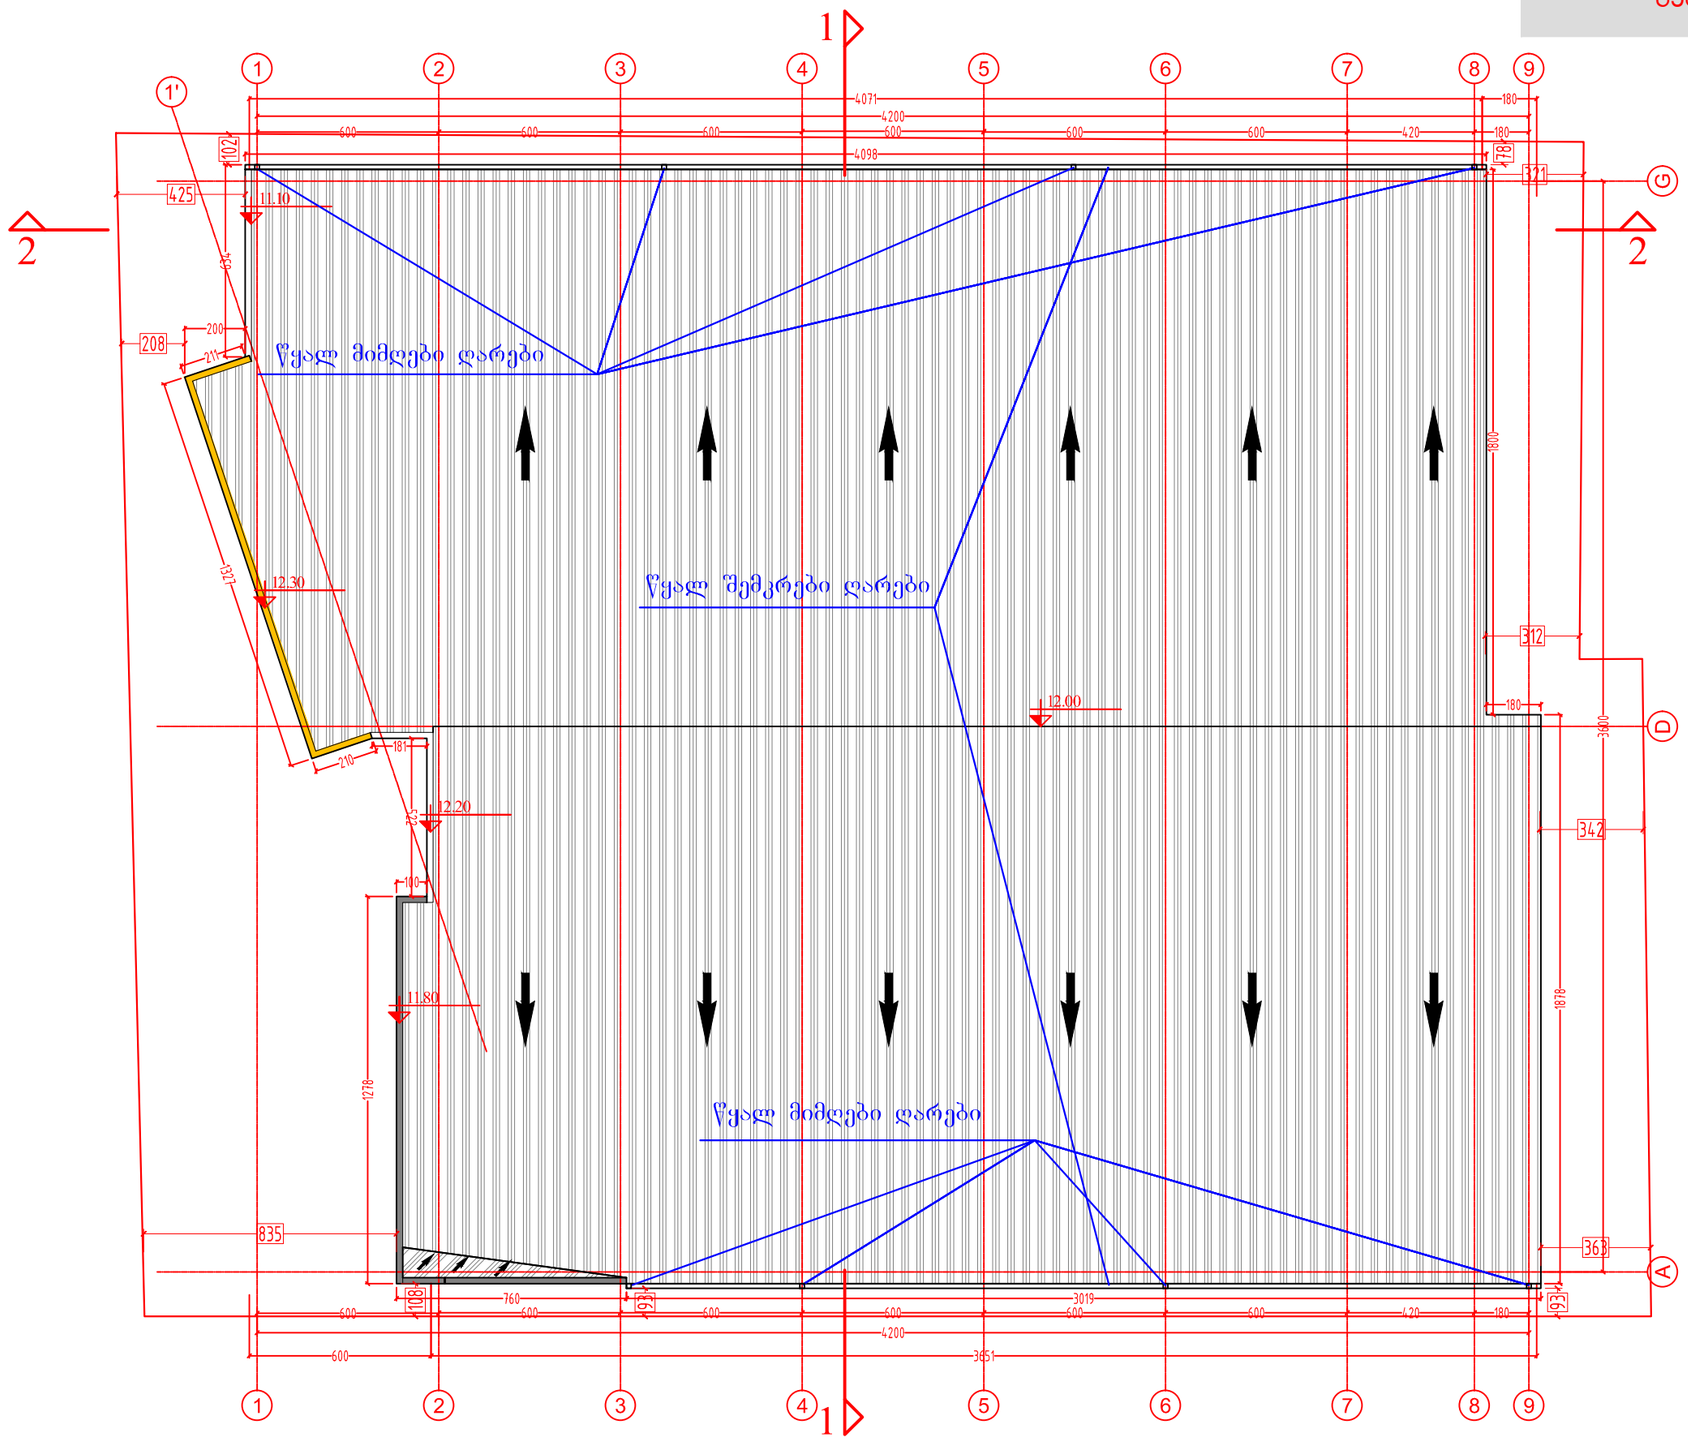

შპს „ტოპ დიზაინი" საქართველო, ობილისი 0179
ტელ: (+99532) 482026, ელ.ფოსტა: <ltdtop@gmail.com>

TOP Design
LTD "TOP" Design, 0179 Tbilisi, Georgia
Tel: (+99532) 482026, E_mail: <ltdtop@gmail.com>

თარიღი / DATE	რევიზიის № / REV. #	შენიშვნა / NOTE

შპს „ტოპ დიზაინი" ის საავტორო უფლებები დაცულია. მისი დუბლირება (ანუ გადაწერა ან კოპირება), რესპროდუქცია, გაყიდვა, დისტრიბუცია ან მისი პროექტების და ნახაზების გამოყენება აკრძალულია შპს-ის შპს "ტოპ დიზაინი" დაწერილი ნებართვის.

Copyright LTD "TOP Design", All Rights Reserved. The Duplication, Reproduction, Copyng, Sale, Licensing, or any other distribution or use of these drawings, any portion thereof, or the plans depicted hereon is Strictly Prohibited unless expressly authorized in writing by "TOP Design" LTD.

დამპროექტა:	ბეჟა ჯალაღონია
პასუხისმგებელი:	გიორგი ჯეგბარიძე
შეამოწმა:	ბეჟა ჯალაღონია
მთავარი:	გიორგი ჯეგბარიძე

დამკვეთი: შპს "ახალი ნათება"
CUSTOMER:

NEW LIGHT ახალი ნათება

პროექტის № / PROJECT #: 14-01/C/S
გამოშვება / REV.: A
თარიღი / DATE: 21 May 2014

ნახაზის სახელი: სახურავის გეგმა
SHEET NAME:
პროექტის სახელწოდება: შპს "ახალი ნათება"-ს საწყობი
PROJECT NAME:

მასშტაბი / SCALE: NTS
პროექტი / PROJECT: მგა
ფურცელი: SHEET: A-03
ფურცლების: OF: -3-