1-1 ჭრილი

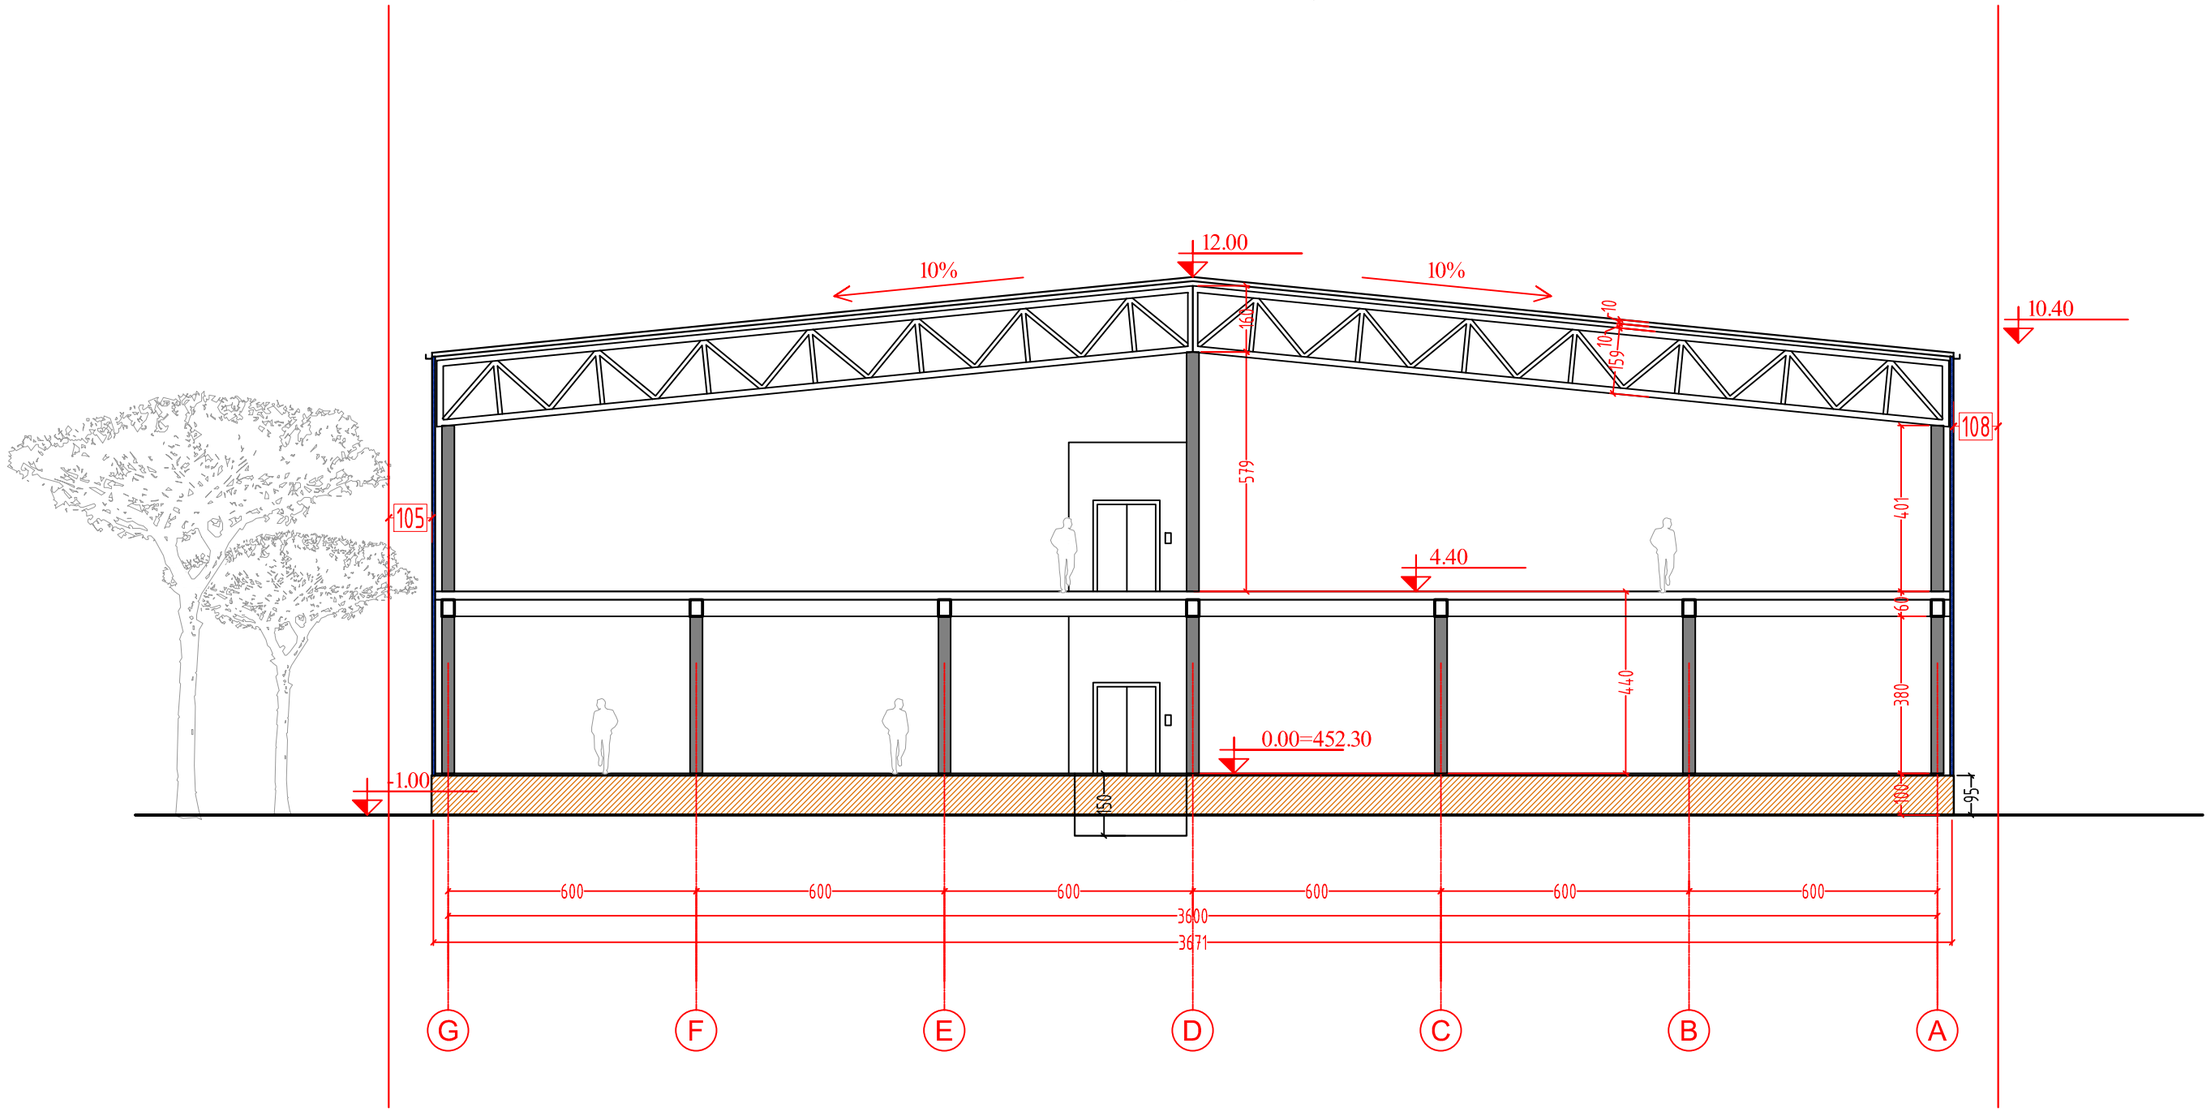

შპს „ტოპ დიზაინი" საქართველო, ობილისი 0179
ტელ: (+99532) 482026, ელ.ფოსტა: <ltdtop@gmail.com>

TOP Design
LTD "TOP" Design, 0179 Tbilisi, Georgia
Tel: (+99532) 482026, E_mail: <ltdtop@gmail.com>

თარიღი / DATE	რევიზია № / REV.#	შენიშვნა / NOTE

შპს „ტოპ დიზაინი" -ის საავტორო უფლებები დაცულია. მისი დუბლირება (სრული ან ნაწილობრივ), რეპროდუქცია, გავრცელება, დისტრიბუცია ან მისი პროექტების და ნახაზების გამოყენება აკრძალულია მხოლოდ სანამ შპს "ტოპ დიზაინი" დიზაინი არ მიიღებს ოფიციალურ ნებართვას.

Copyright LTD "TOP Design", All Rights Reserved. The Duplication, Reproduction, Copying, Sale, Licensing, or any other distribution or use of these drawings, any portion thereof, or the plans depicted hereon is Strictly Prohibited unless expressly authorized in writing by "TOP Design LTD.

დამპროექტა:	ბეჟა ალანთაძე
არქიტექტორი:	მზირაზი ჯუმბარიძე
ხელმძღვანელი:	ბეჟა ალანთაძე
შემოწმა:	მზირაზი ჯუმბარიძე

დამკვეთი: CUSTOMER: შპს "ახალი ნათება"

NEW LIGHT ახალი ნათება

პროექტის № / PROJECT #: 14-01/C/S

ცვლილება / REV: A

თარიღი / DATE: 21 May 2014

ნახაზის სახელწოდება: ჭრილი 1-1
SHEET NAME:

პროექტის სახელწოდება: შპს "ახალი ნათების"-ს სანყობი
PROJECT NAME:

მასშტაბი / SCALE: NTS

ფორმატი / PROJECT: მეგა

ფურცელი: A-04
SHEET:

ფურცლების ჯამი: -3-

2-2 ჭრილი

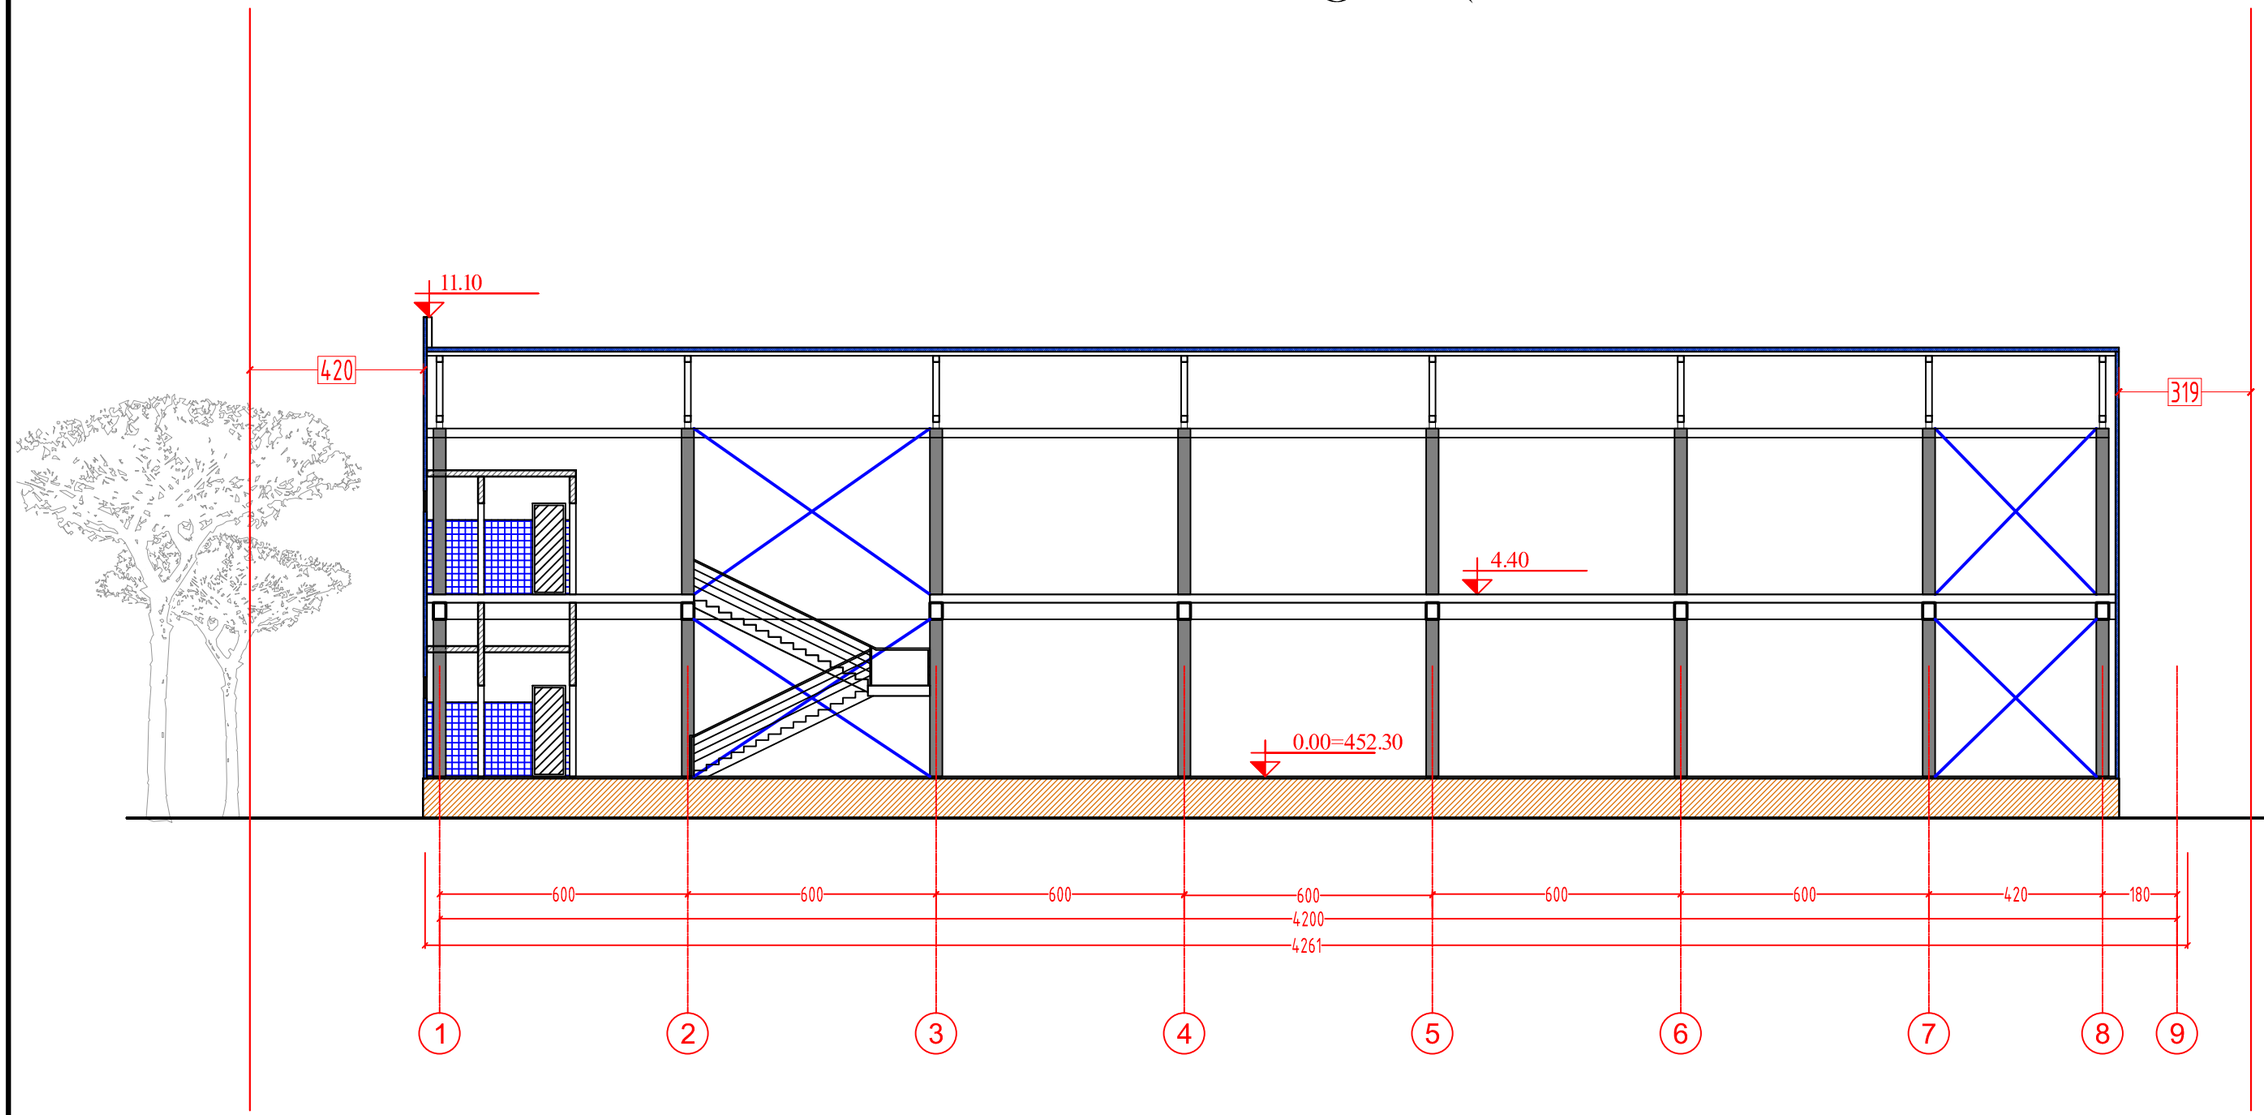

შპს „ტოპ დიზაინი" საქართველო, ობილისი 0179
ტელ: (+99532) 482026, ელ.ფოსტა: <ltdtop@gmail.com>

TOP Design
LTD "TOP Design", 0179 Tbilisi, Georgia
Tel: (+99532) 482026, E_mail: <ltdtop@gmail.com>

თარიღი / DATE	რევიზია № / REV.#	შენიშვნა / NOTE

შპს „ტოპ დიზაინი"-ის საავტორო უფლებები დაცულია. მისი დუბლირება (სრული ან ცალობრივ), რეპროდუქცია, გავრცელება, დისტრიბუცია ან მისი პროექტების და ნაწილების გამოყენება აკრძალულია მხოლოდ შპს "ტოპ დიზაინი"-ის თანხმობის ფორმალურ ნებართვის.

Copyright LTD "TOP Design", All Rights Reserved. The Duplication, Reproduction, Copyng, Sale, Licensing, or any other distribution or use of these drawings, any portion thereof, or the plans depicted hereon is Strictly Prohibited unless expressly authorized in writing by "TOP Design" LTD.

შესრულა:	ბეჟა ალანთლაძე
პროექტის:	გიორგი ჯაბარიძე
შეამოწმა:	ბეჟა ალანთლაძე
პასუხისმგ:	გიორგი ჯაბარიძე

დამკვეთი: CUSTOMER: შპს "ახალი ნათება"

NEW LIGHT ახალი ნათება

პროექტის № / PROJECT # 14-01/C/S

ცვლილება / REV: A

თარიღი / DATE: 21 May 2014

ნახაზის სახელი: SHEET NAME: ჭრილი 2-2

პროექტის დასახელება: PROJECT NAME: შპს "ახალი ნათება"-ს სანყობი

მასშტაბი / SCALE: NTS

ფორმატი / PROJECT: მეგა

ფურცელი: SHEET: A-05

ფურცლების: -3-