
1
2
3
4
5
6
7
600
600
600
600
600
600
300
3300
-3.00
±0.00=631.70
-0.45
3.30
6.60
9.90
13.20
16.50
19.80
23.10
23.80
25.60
24.50
24.60
300
330
330
330
330
330
330
250
ბალთისა-კიბეების მეზობელი შენობის ფრონტონი
ბალთისა-კიბეების მეზობელი შენობის სახურავი
შენობის ფრონტონი და სახურავის ელემენტები
შენობის ფრონტონი და სახურავის ელემენტები
შენობის ფრონტონი და სახურავის ელემენტები
შენობის ფრონტონი და სახურავის ელემენტები
შენობის ფრონტონი და სახურავის ელემენტები
შენობის ფრონტონი და სახურავის ელემენტები
ალუმინის ფანჯრის ბლოკი
ალუმინის ფანჯრის ბლოკი
ალუმინის ფანჯრის ბლოკი

ფასადი 7-1
მ. 1:200

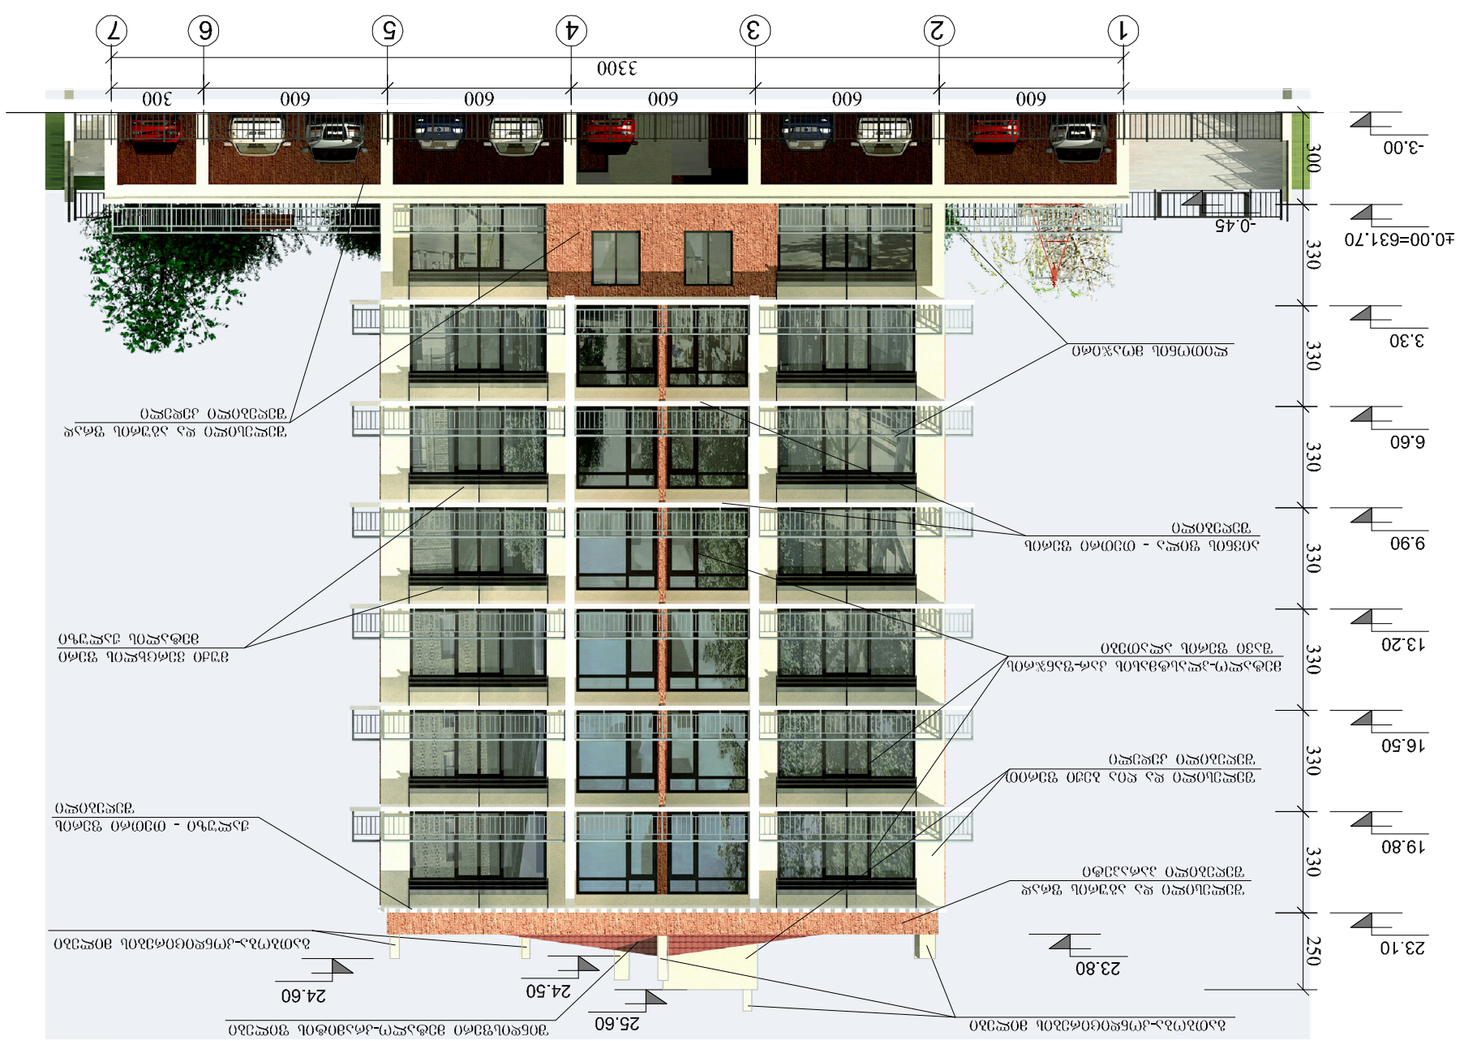

"ნუცუბიძე პლაზა"			მრავალბინიანი საცხოვრებელი სახლი ნუცუბიძის პლატოზე. კორექტირების პროექტი.	დაკვეთა №	
				სტადია	მ.პ.
დირექტორი		ი. მღინარაძე	არქიტექტურული ნაწილი	ფურცელი	ა-15
მთ.არქიტექტორი		კ. ამირეჯიბი	ფასადი 7-1	ფურცლები	
არქიტექტორი		მ. ლომიძე		მასშტაბი	1:200
				თარიღი	2015


1660
540
580
540
А
Б
В
Г
-0.45
±0.00=631.70
-3.00
3.30
6.60
9.90
13.20
16.50
19.80
23.10
25.60
24.50
23.80
300
330
330
330
330
330
250
Фасад по осям А-Г
Вид с торца
Вид с торца
Вид с торца


Ა
ბ
გ
დ
540
580
540
1660
-0.45
-3.00
±0.00=631.70
3.30
6.60
9.90
13.20
16.50
19.80
23.10
23.80
24.50
25.60
300
330
330
330
330
330
330
250
ალუმინის ფანჯრის შუშის ორმაგი პაკეტი