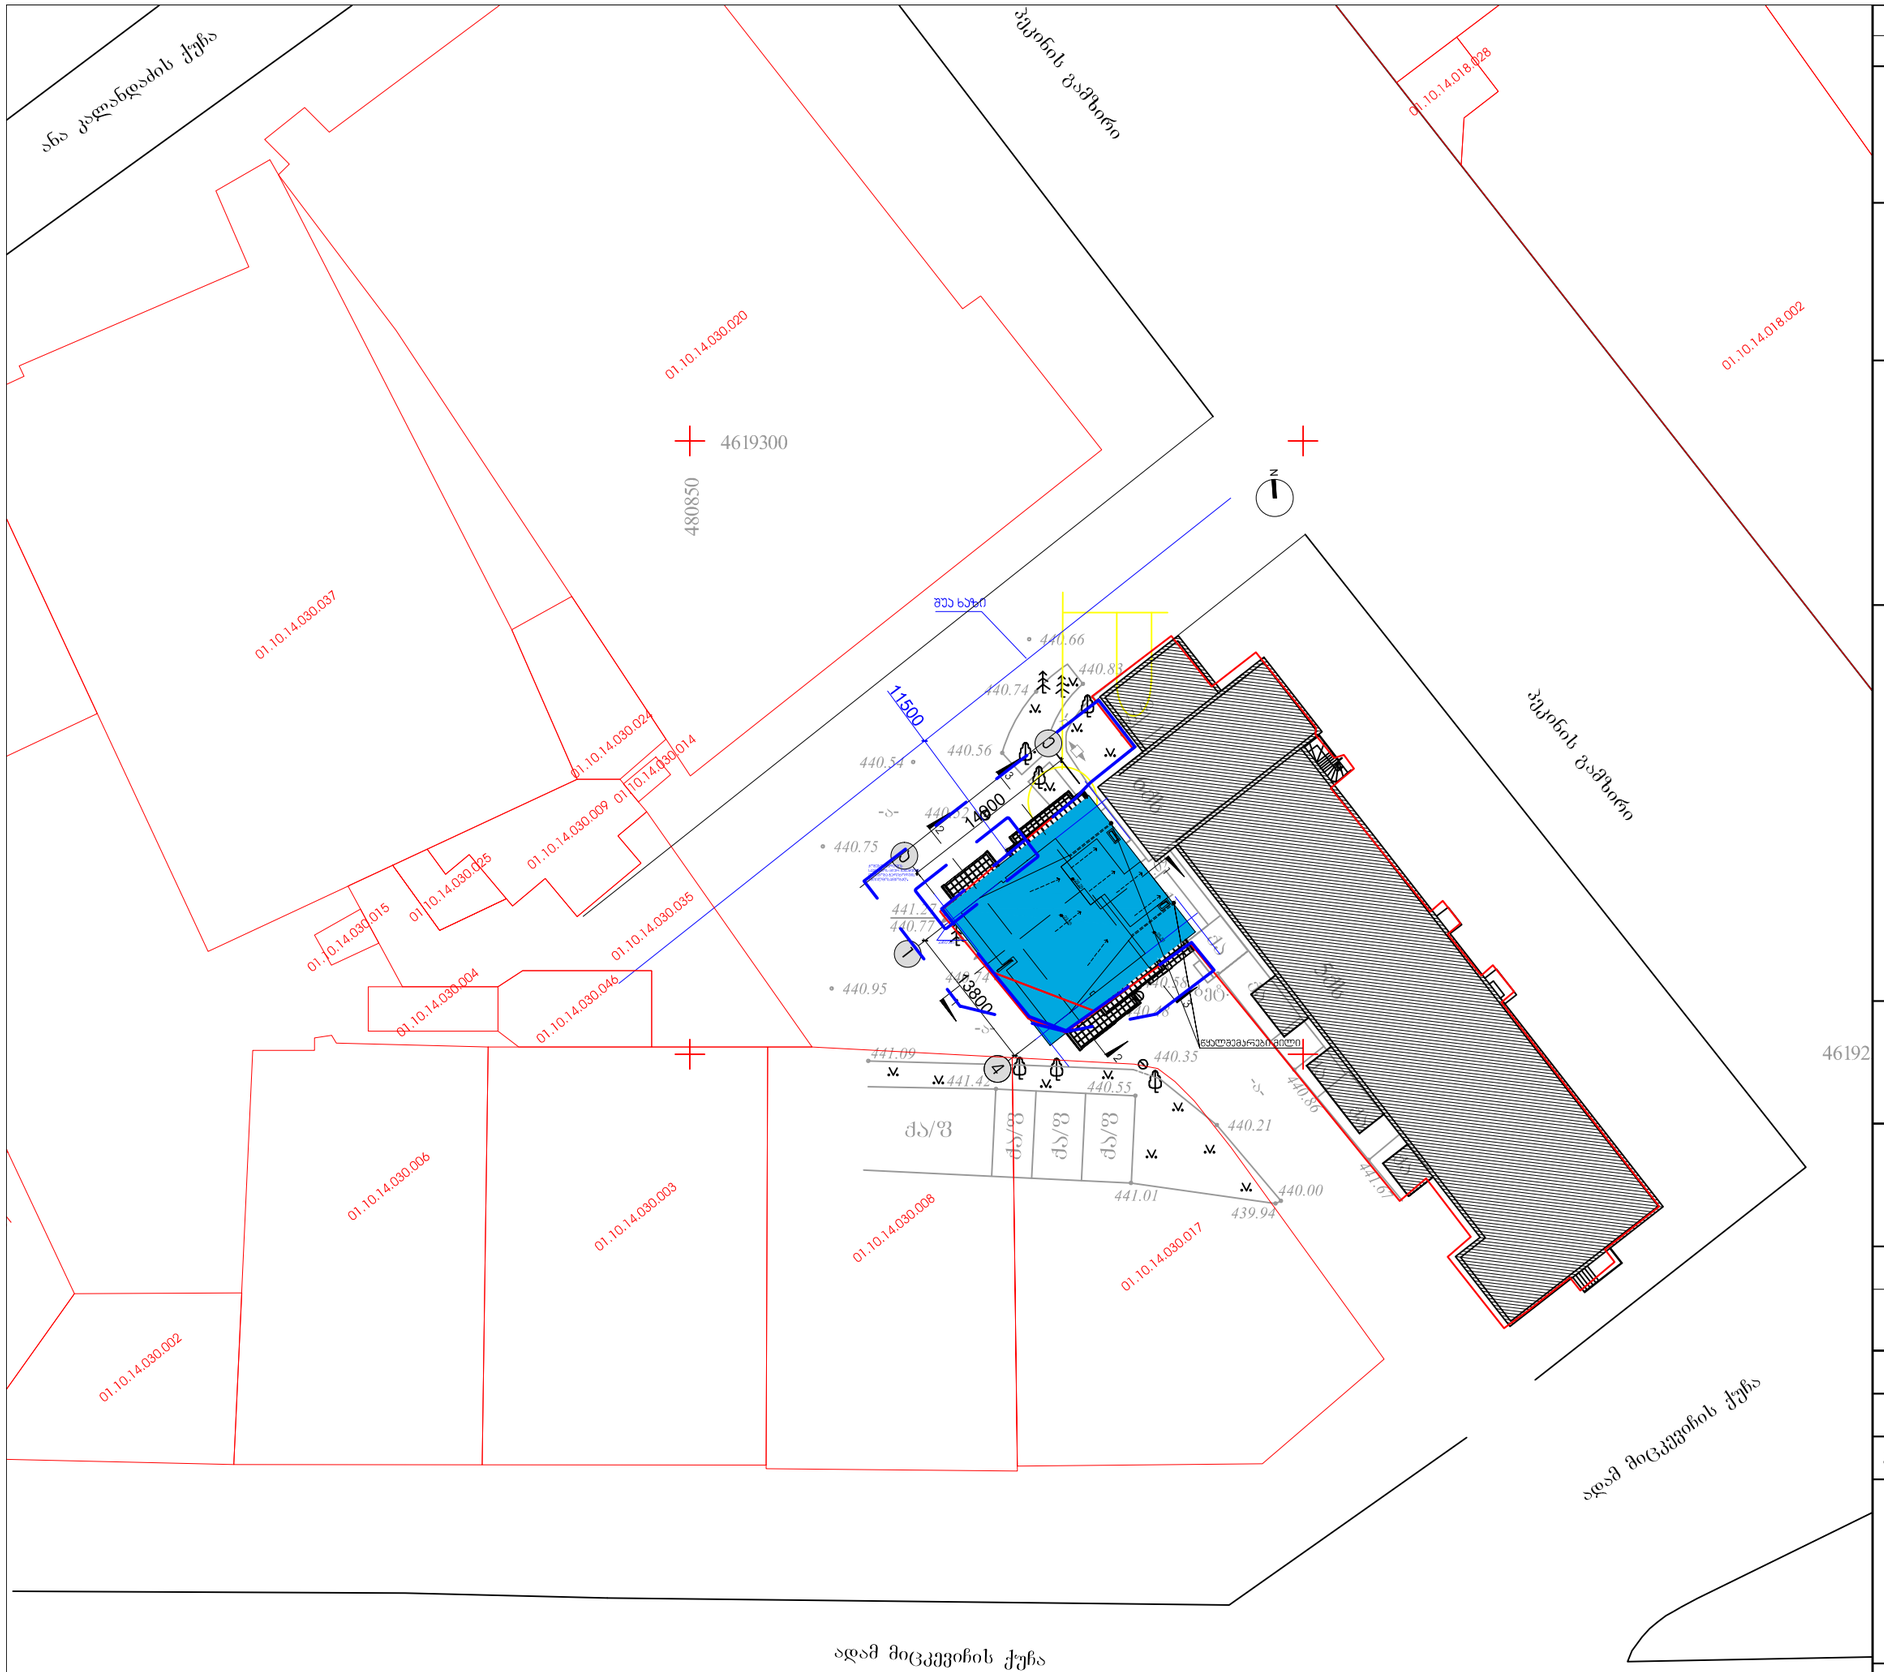

პირობითი აღნიშვნები: შენიშვნა: საპროექტო შენობას სამხრეთ - აღმოსავლეთის ფასადიდან ქუჩა ესაზღვრება მართობულად, შესაბამისად სიმაღლის განსაზღვრის სქემა არ არის საჭირო შესწორება: 14.031 ექსპლიკაცია: სტადია მასშტაბი ფურცელი ფურცლები ვარიანტი მ.პ. ა ობიექტის დასახელება: ა-4 დაკვეთა CAD FILE ფორმატი თარიღი DWG A3 დამკვეთი: მისამართი: ნახაზის დასახელება: 2015 შ.პ.ს. "სიმაღლე" საოფისე შენობა-ნაგებობის რეკონსტრუქცია მიშენება-დაშენებით ქ. თბილისი. პეკინის ქ. #28 საპროექტო გენ.გეგმა D M A ღ K A ღ ჩ H I თ E ჩ თ U ღ A L ჩ O M P A N Y დირექტორი ვ.აბრამიშვილი თანამდებობა ხელმოწერა გვარი შ.პ.ს. "დემარკ"-ი არქიტექტურული კომპანია TEL. (+995 32) 219 33 34 (+995 32) 219 55 12 1:500არსებული შენობა საპროექტო შენობა 052.13 25 პროექტის ავტ. ნ.მჭედლიძე