
fasadi `a~-`k~ da `k~-`a~ RerZebs Soris


m. 1:200

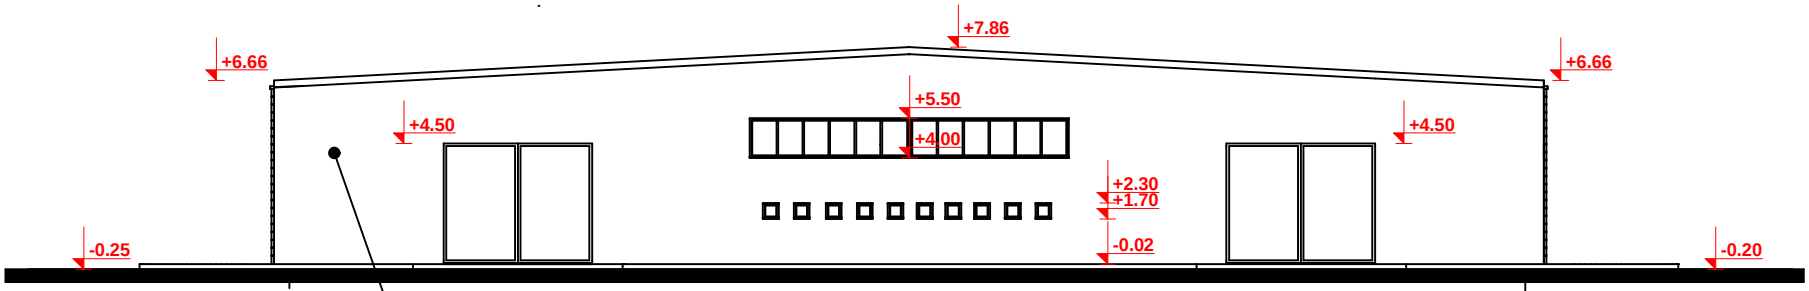

sendviCis panelebi

fasadi `1~-`10~ da `10~-`1~ RerZebs Soris

m. 1:200

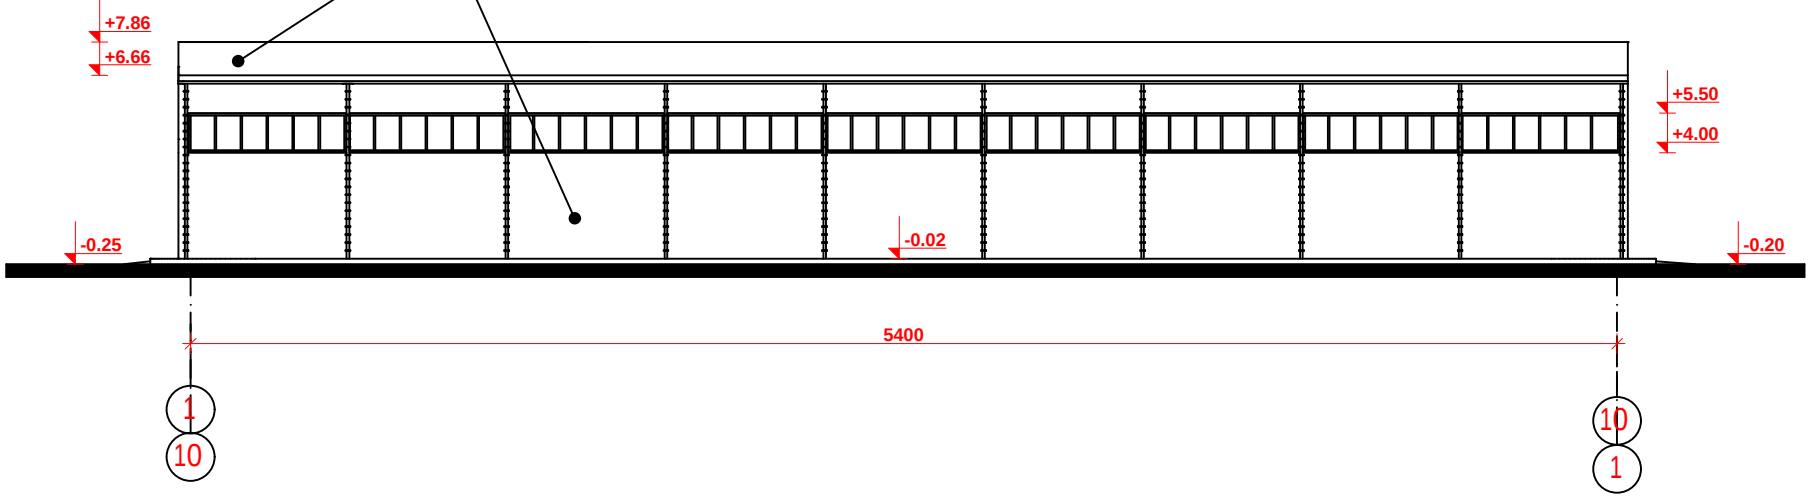

S.p.s. `konstruqtori +~			q.Tbilisi, gldani-naZaladevis r-Si, guramiSvilis gamz. #84-is mimdebared, S.p.s. `elma 2008~-s miwis nakveTebze, saqmiani ezos da sasawyobe farTis proeqti.				
direqtori	n. mumlaZe		fasadi `a~-`k~ da `k~-`a~ RerZebs Soris fasadi `1~-`10~ da `10~-`1~ RerZebs Soris				dakveTa #
pr.mT.konst.	n. mumlaZe						
arqiteqt.	z. devdariani		stadia	furceli	furc.raod.	masStabi	TariRi
			proeqti	a - 5	11	1 : 200	2015 w.

PDF created with pdfFactory Pro trial version www.pdffactory.com