ფასადი 1-7 ღერძებში მ. 1:100

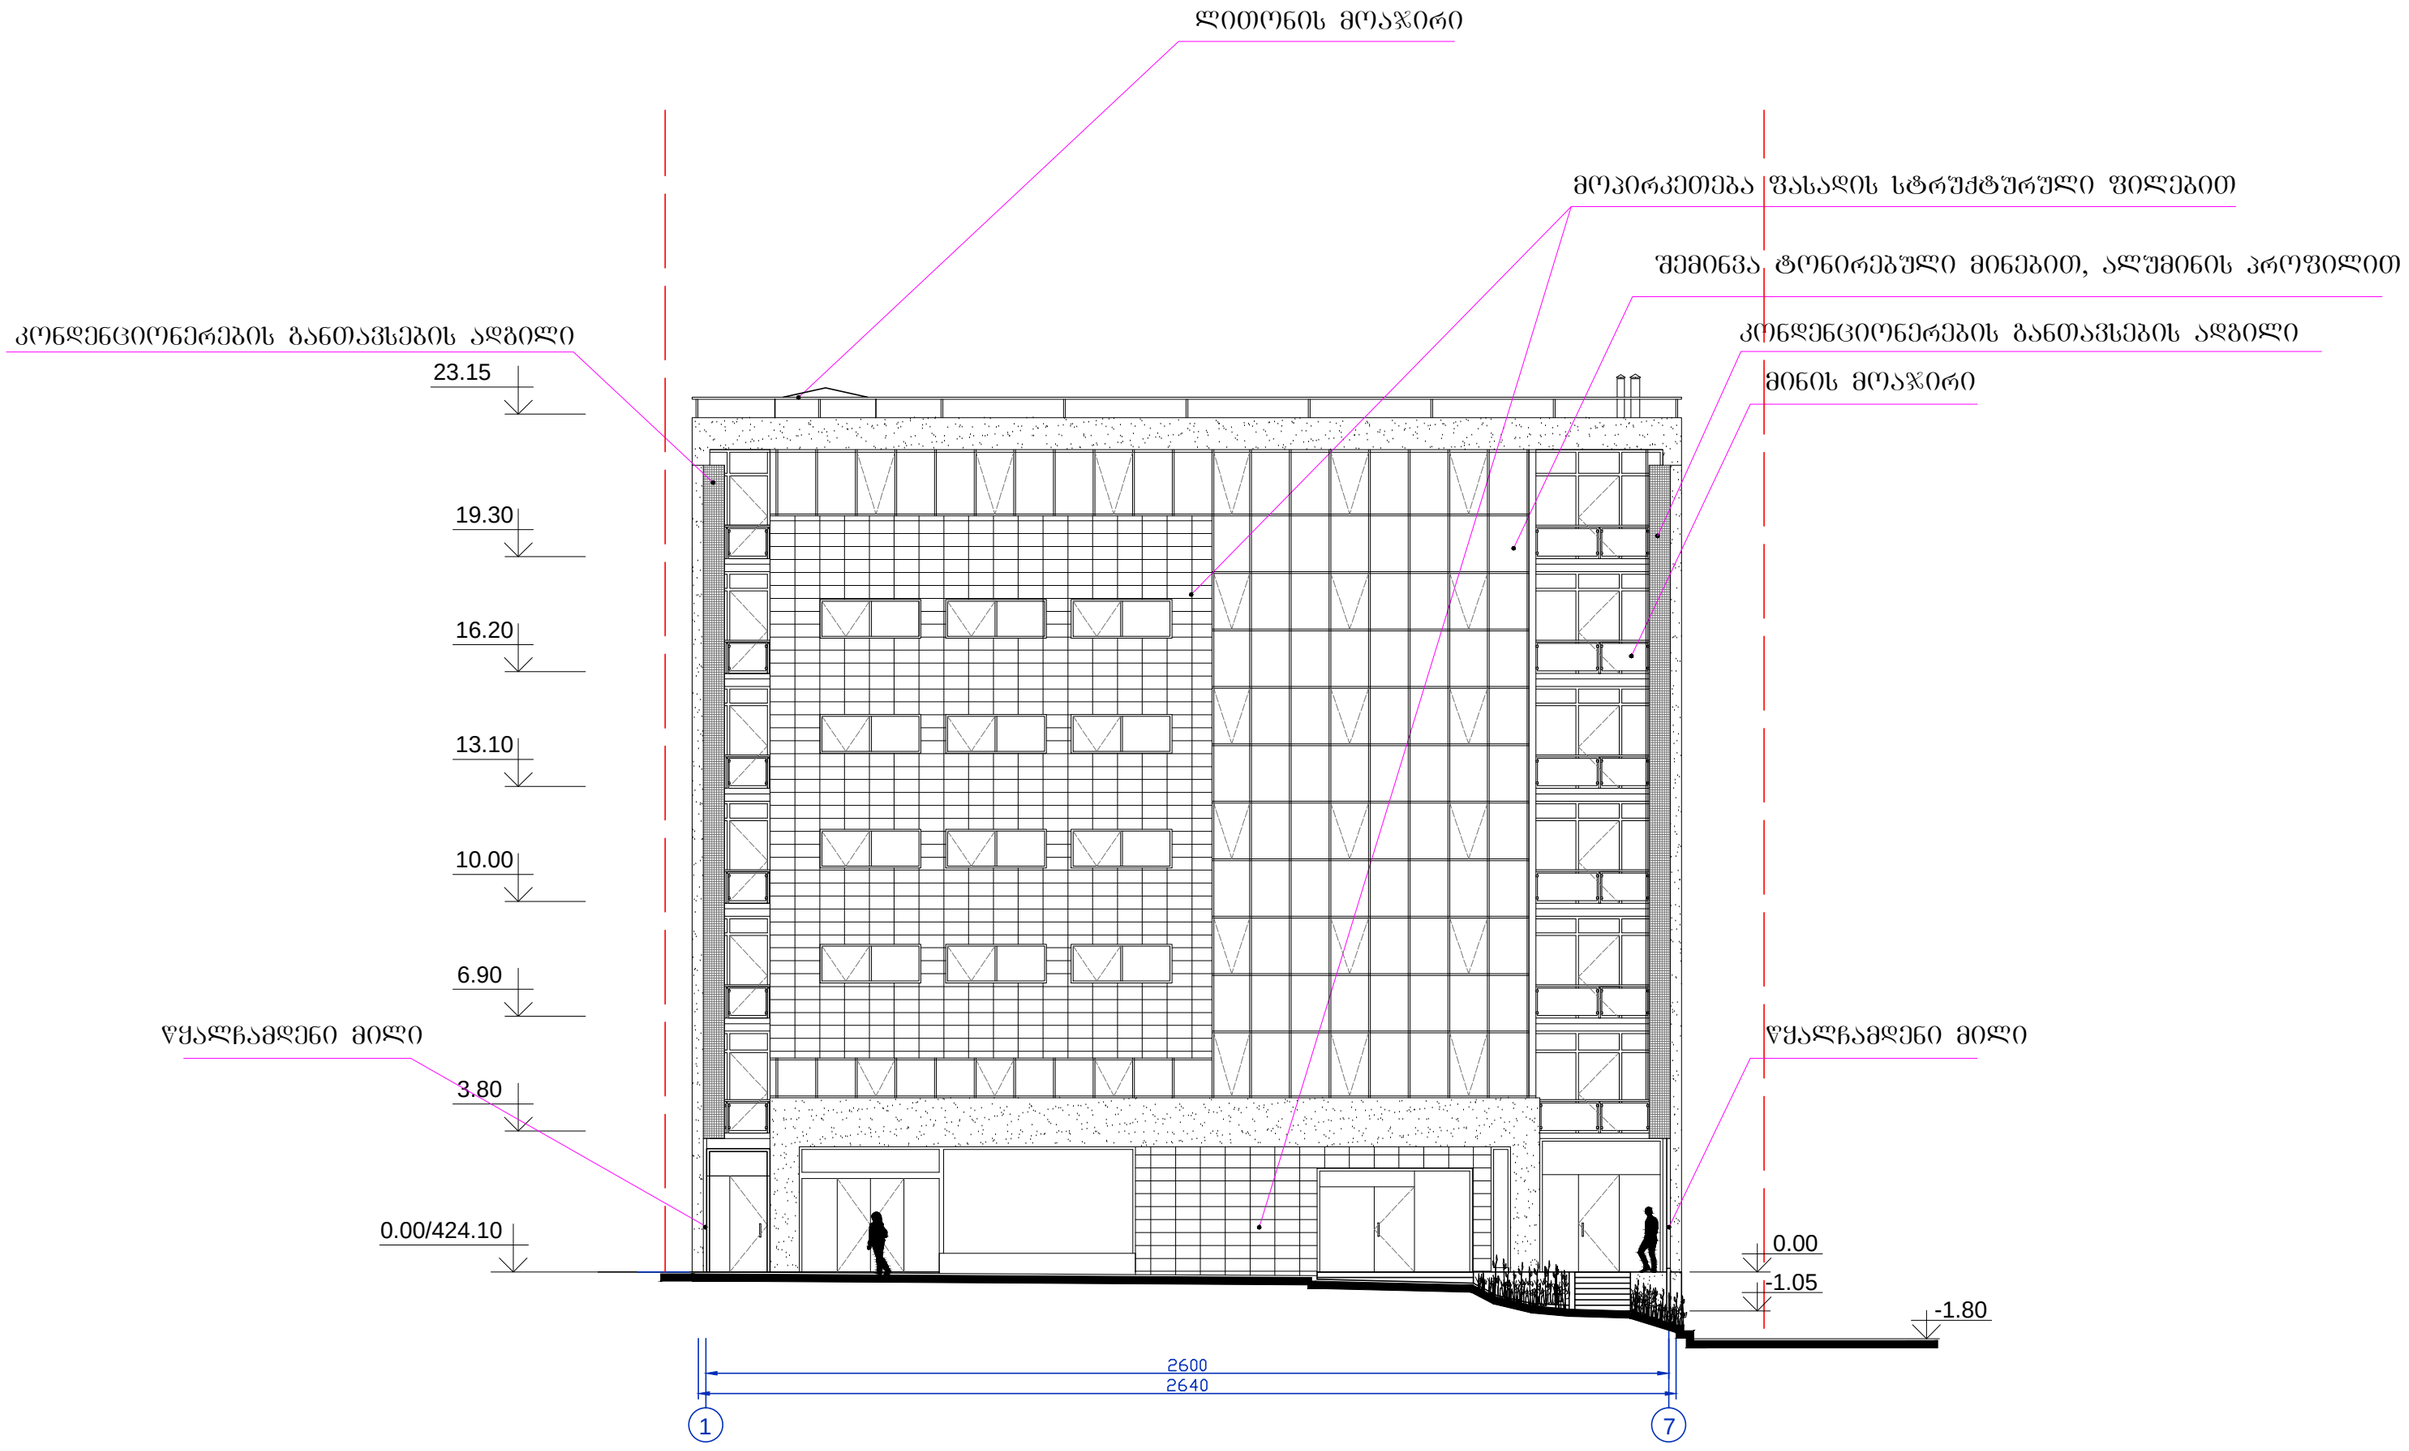

ფასადი გ-ა ღერძებში მ. 1:100

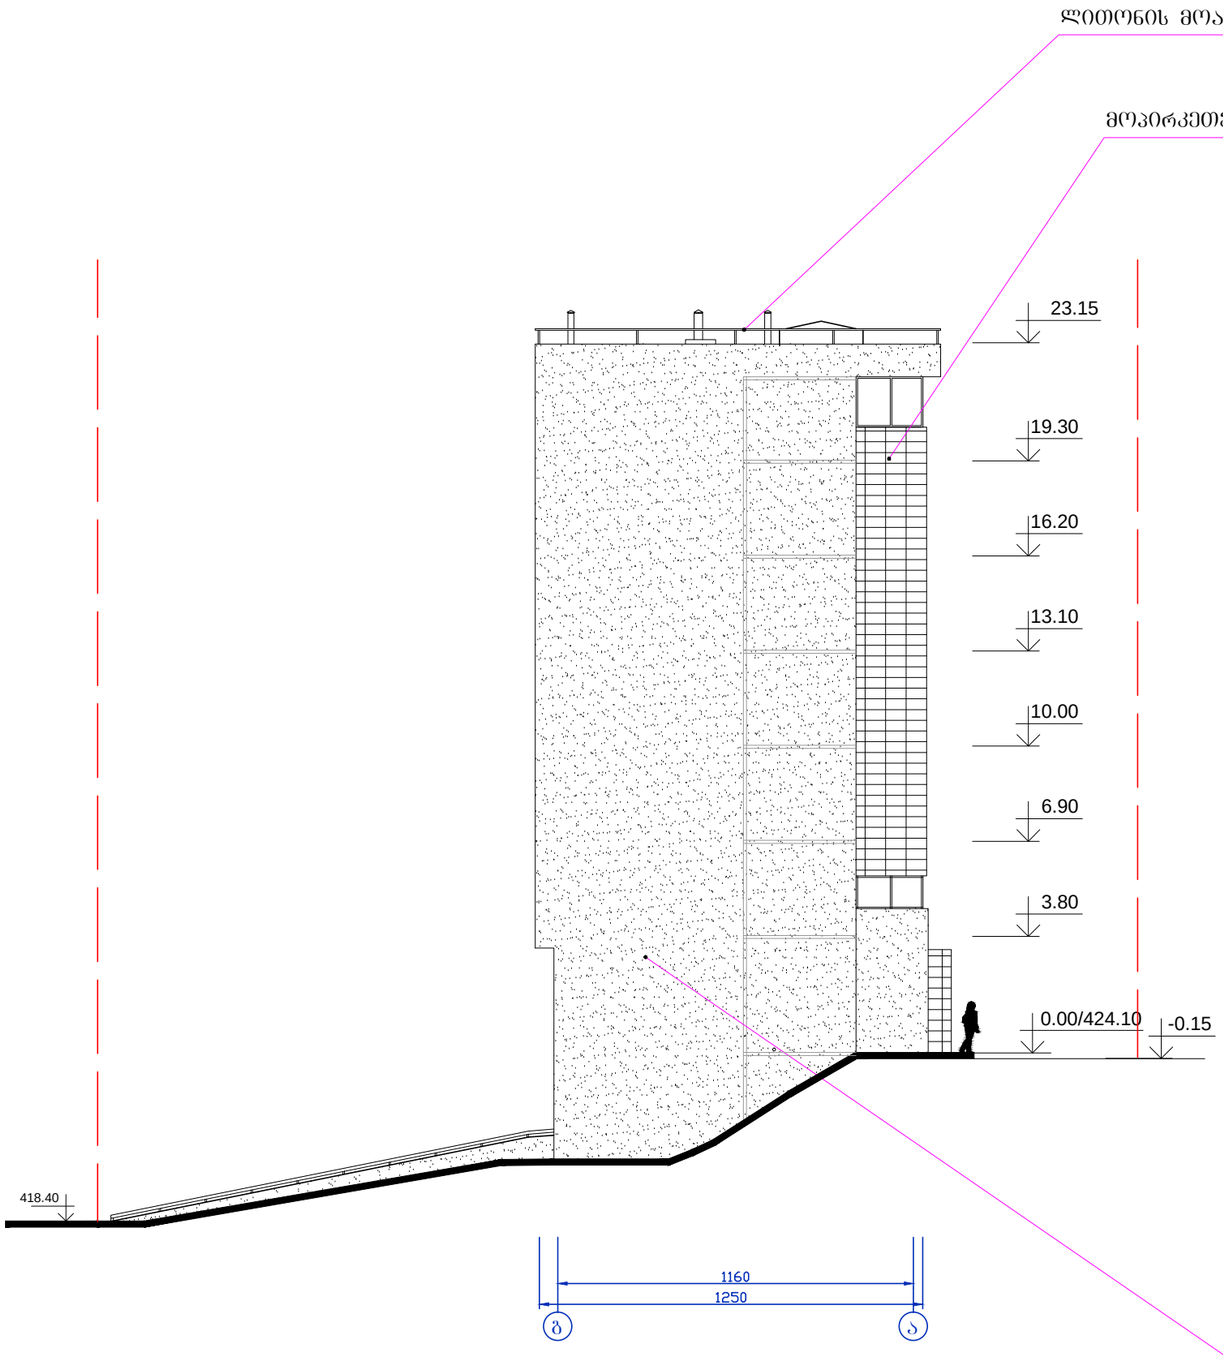

ფასადი ა-გ ღერძებში მ. 1:100

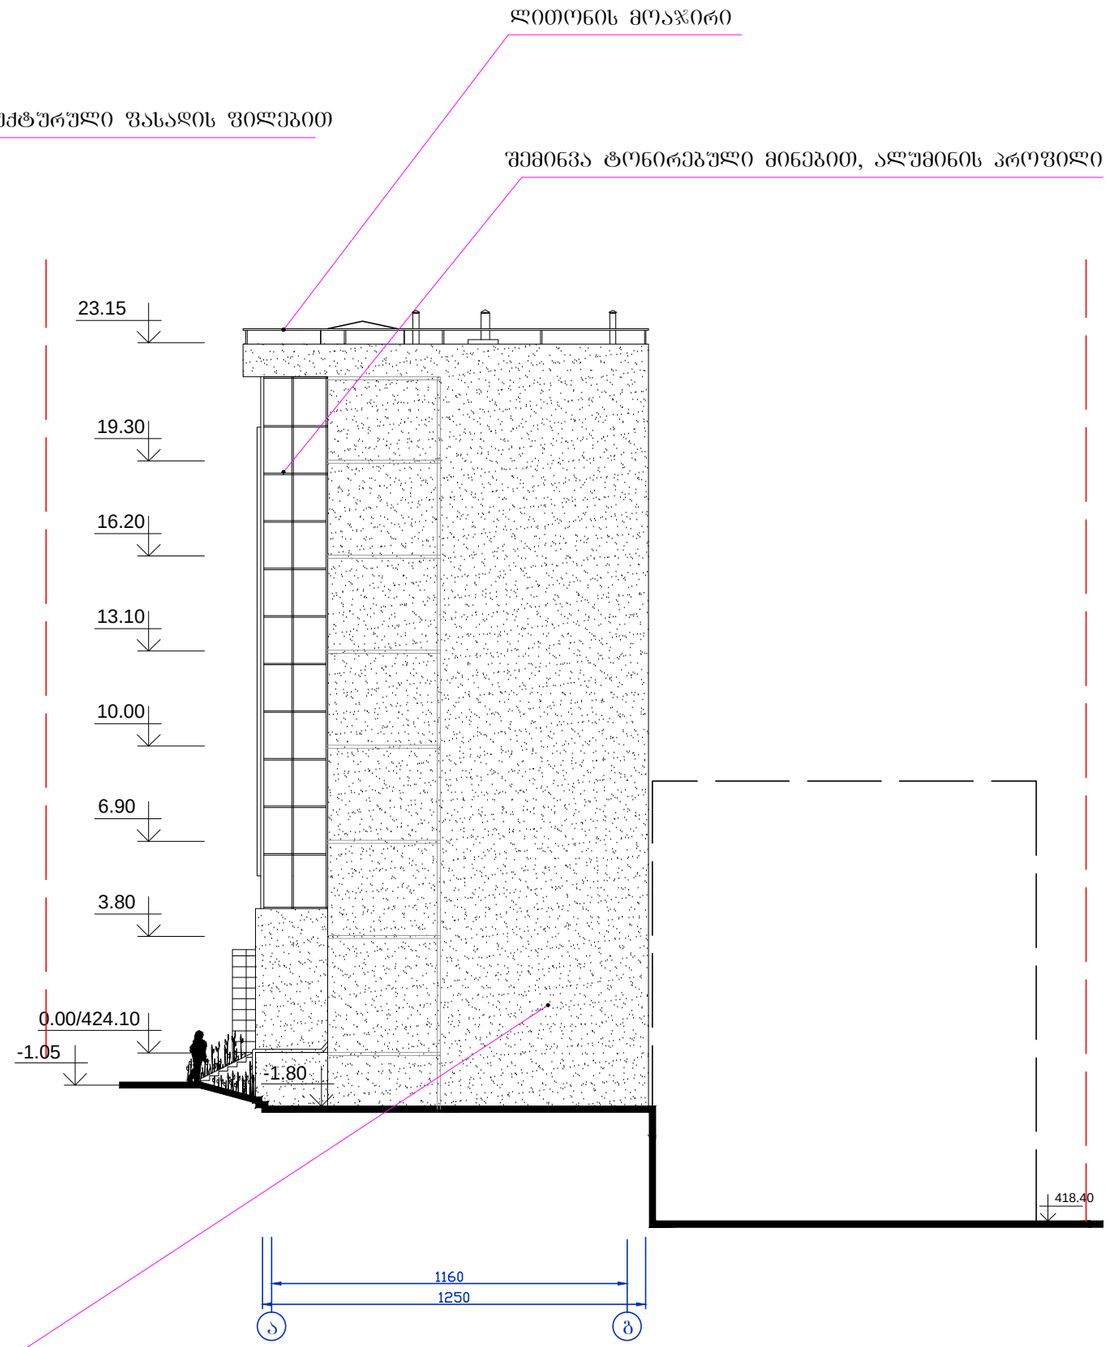

ლესვა-ღებვა ნაცრისფერ ფერში

ფასადი 7-1 ღერძებში მ. 1:100

