ფასადი 5-1 ღერძებზე

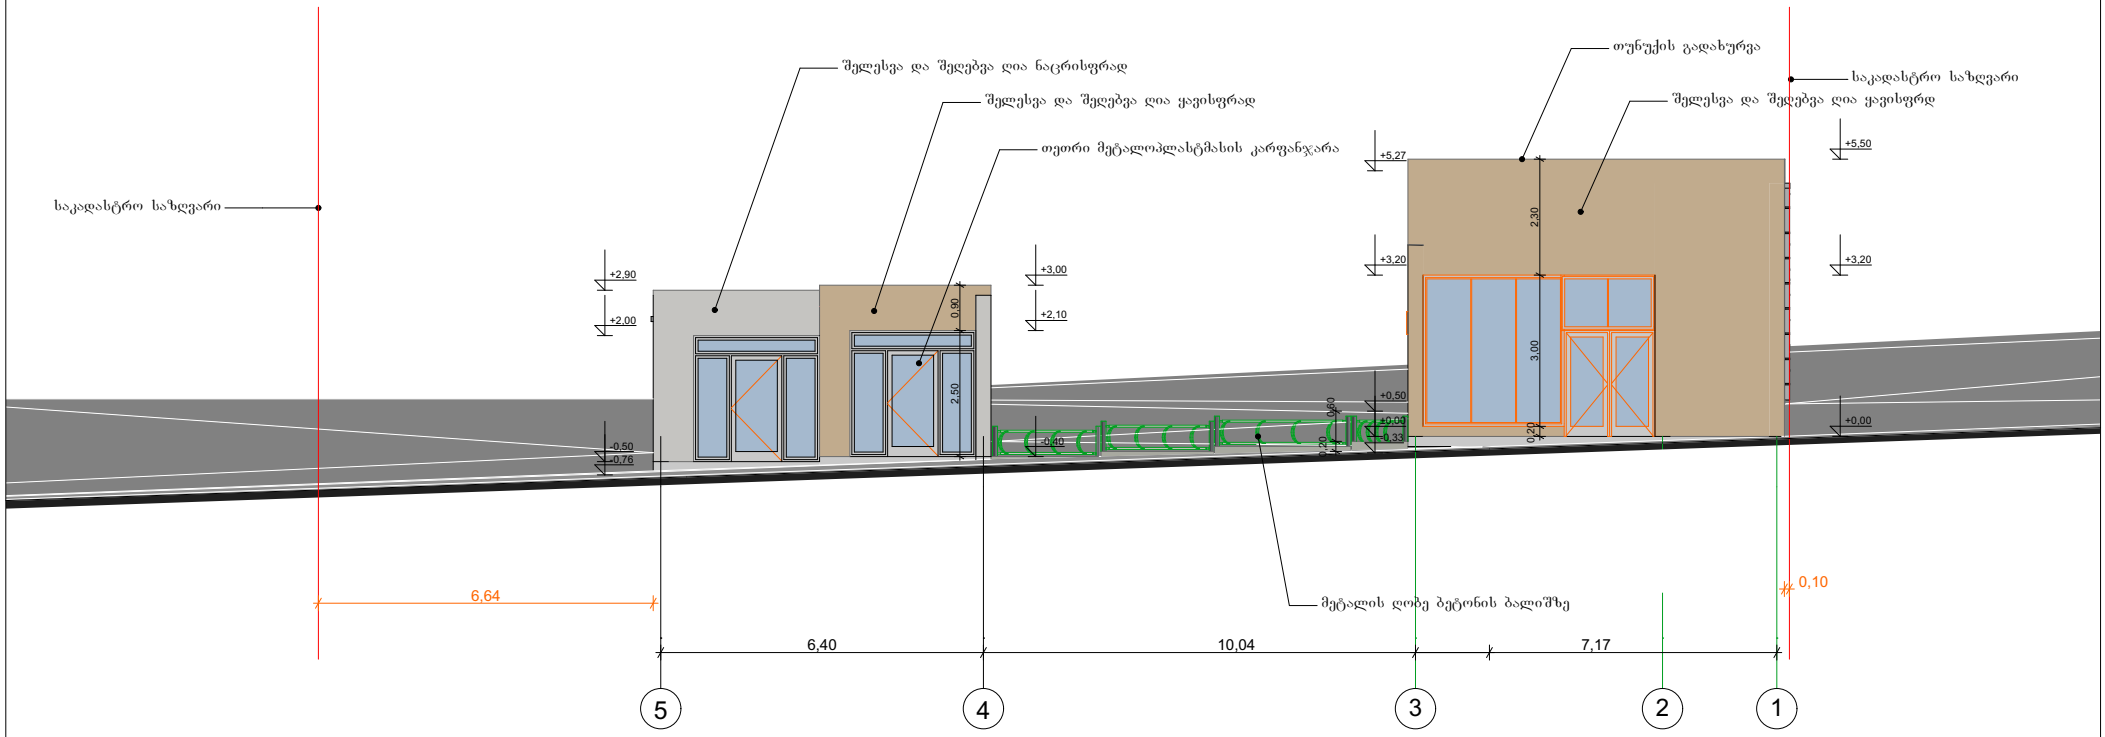

იმედი-R საქართველო, ქ. თბილისი, ჯ.შარტავას ქ. №14ა. mt.studio@bk.ru			პროექტის სახელწოდება: კომერციული ფართი
დირექტორი		რ.ხვედელიძე	ქ. თბილისი, ქუჩა ანა პოლიტკოვსკაიას(ყოფ. ჯიქიას) №4
			ნახაზის სახელწოდება: ფასადი 5-1 ღერძებზე — მასშტაბი 1:150
პრ. ავტორი		ი.წურიაშვილი	
დამკვეთი		დ. სიხარულიძე	პროექტი სტადია — ფურცელი ფ- — ფურცლები ფ- — თარიღი 2015 წ.

ფასადი 1-5 ღერძებზე

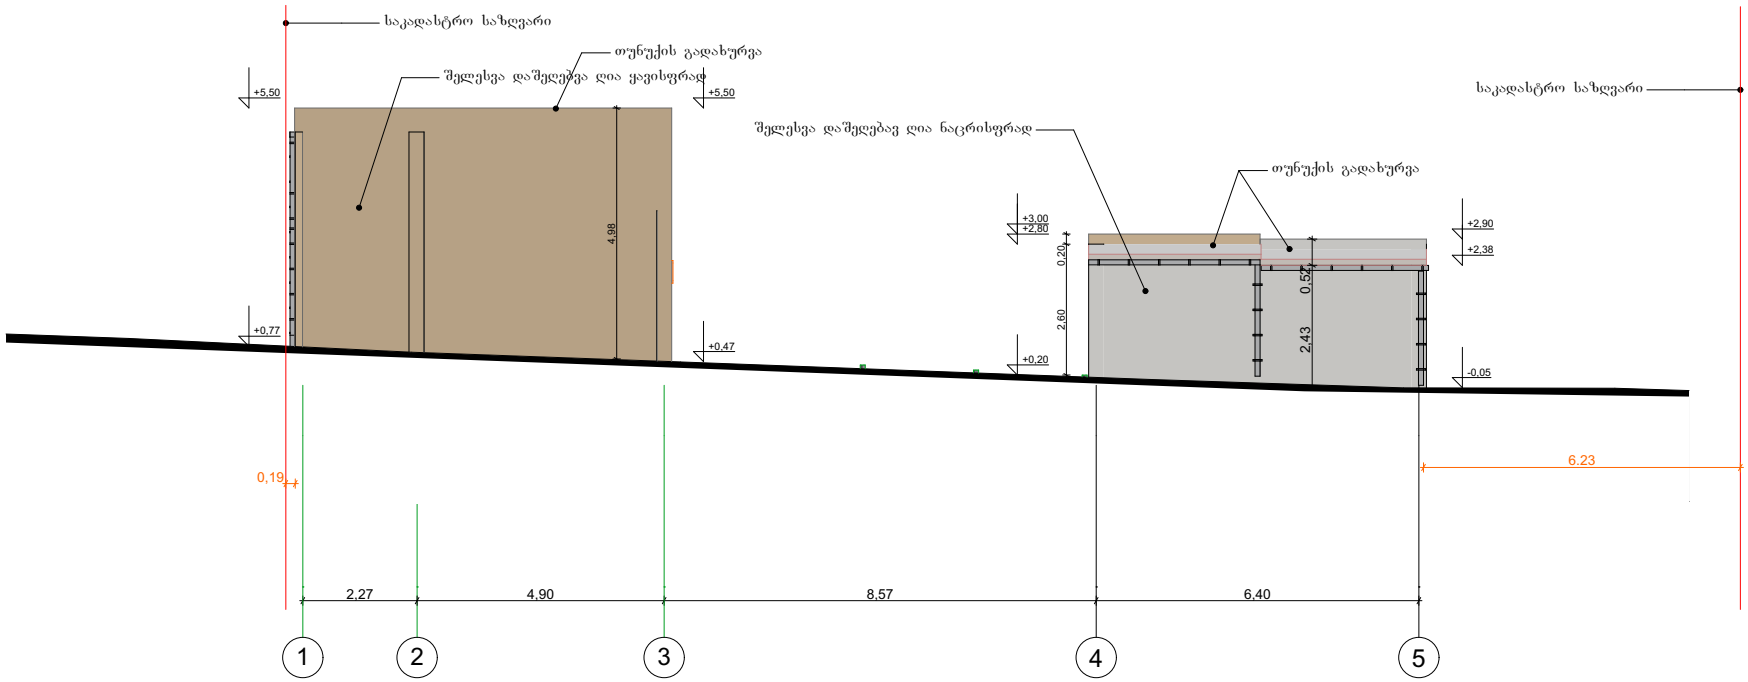

იმედი-R საქართველო, ქ. თბილისი, კ.შარტავას ქ. №14ა, ს/კ 400046197 mt.studio@bk.ru			პროექტის სახელწოდება: კომერციული ფართი
დირექტორი		რ.ხვედელიძე	ქ. თბილისი, ქუჩა ანა პოლიტკოვსკაიას(ყოფ. ჯიქიას) №4
			ნახაზის სახელწოდება: ფასადი 1-5 ღერძებზე — მასშტაბი 1:100
პრ. ავტორი		ი.წურიაშვილი	
დამკვეთი		დ. სიხარულიძე	პროექტი სტადია: — ფურცელი ფ- — ფურცლები ფ- — თარიღი 2015 წ.

ფასადი ა-დ ღერძებზე

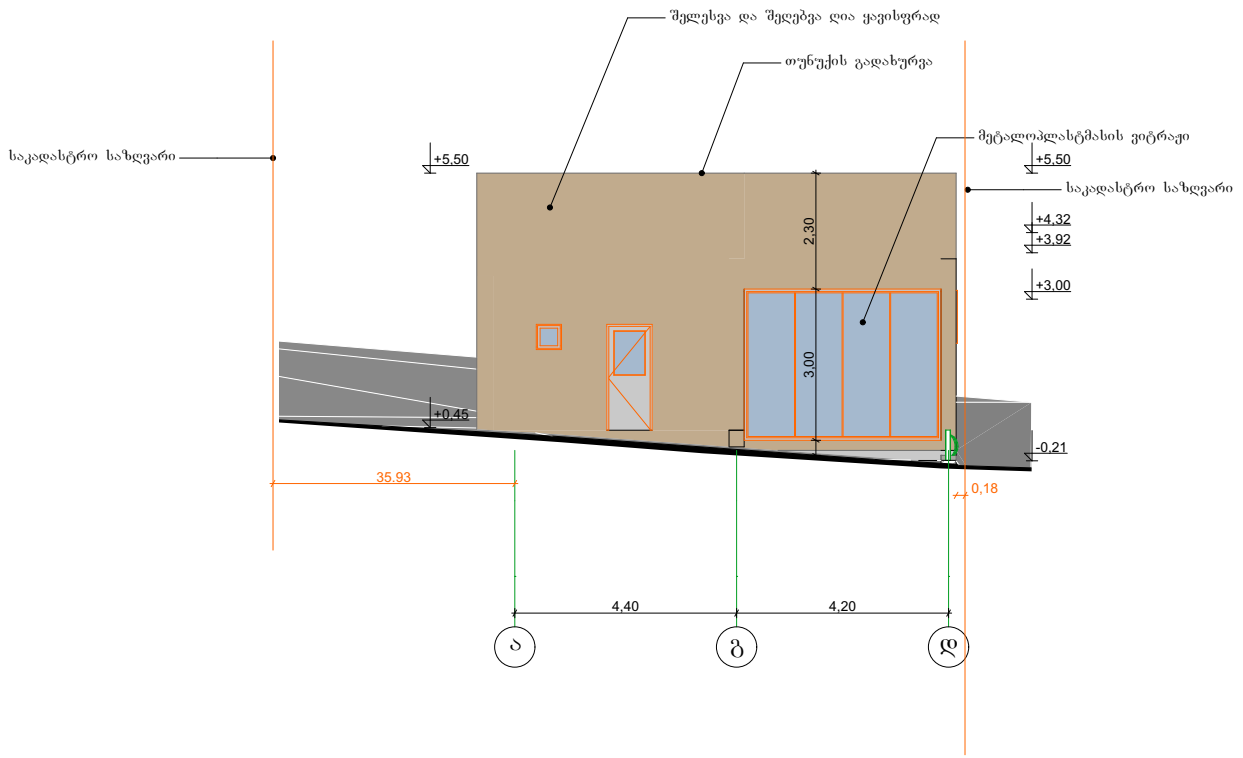

ომეგი-R საქართველო, ქ. თბილისი, ჭავჭავაძის ქ. №14ა. ს/კ 400046197 mt.studio@bk.ru			პროექტის სახელწოდება: კომერციული ფართი
დირექტორი		რ.ხვედელიძე	ქ. თბილისი, ქუჩა ანა პოლიტკოვსკაიას(ყოფ. ჯიქიას) №4
			ნახაზის სახელწოდება: ფასადი ა-დ ღერძებზე მასშტაბი 1:100
პრ. არქიტექტორი		ი.წურიაშვილი	
დამკვეთი		დ. სიხარულიძე	პროექტი სტადია / ფურცელი ფ- / ფურცლები ფ- / თარიღი 2015 წ.

ფასადი დ-ა ღერძებზე

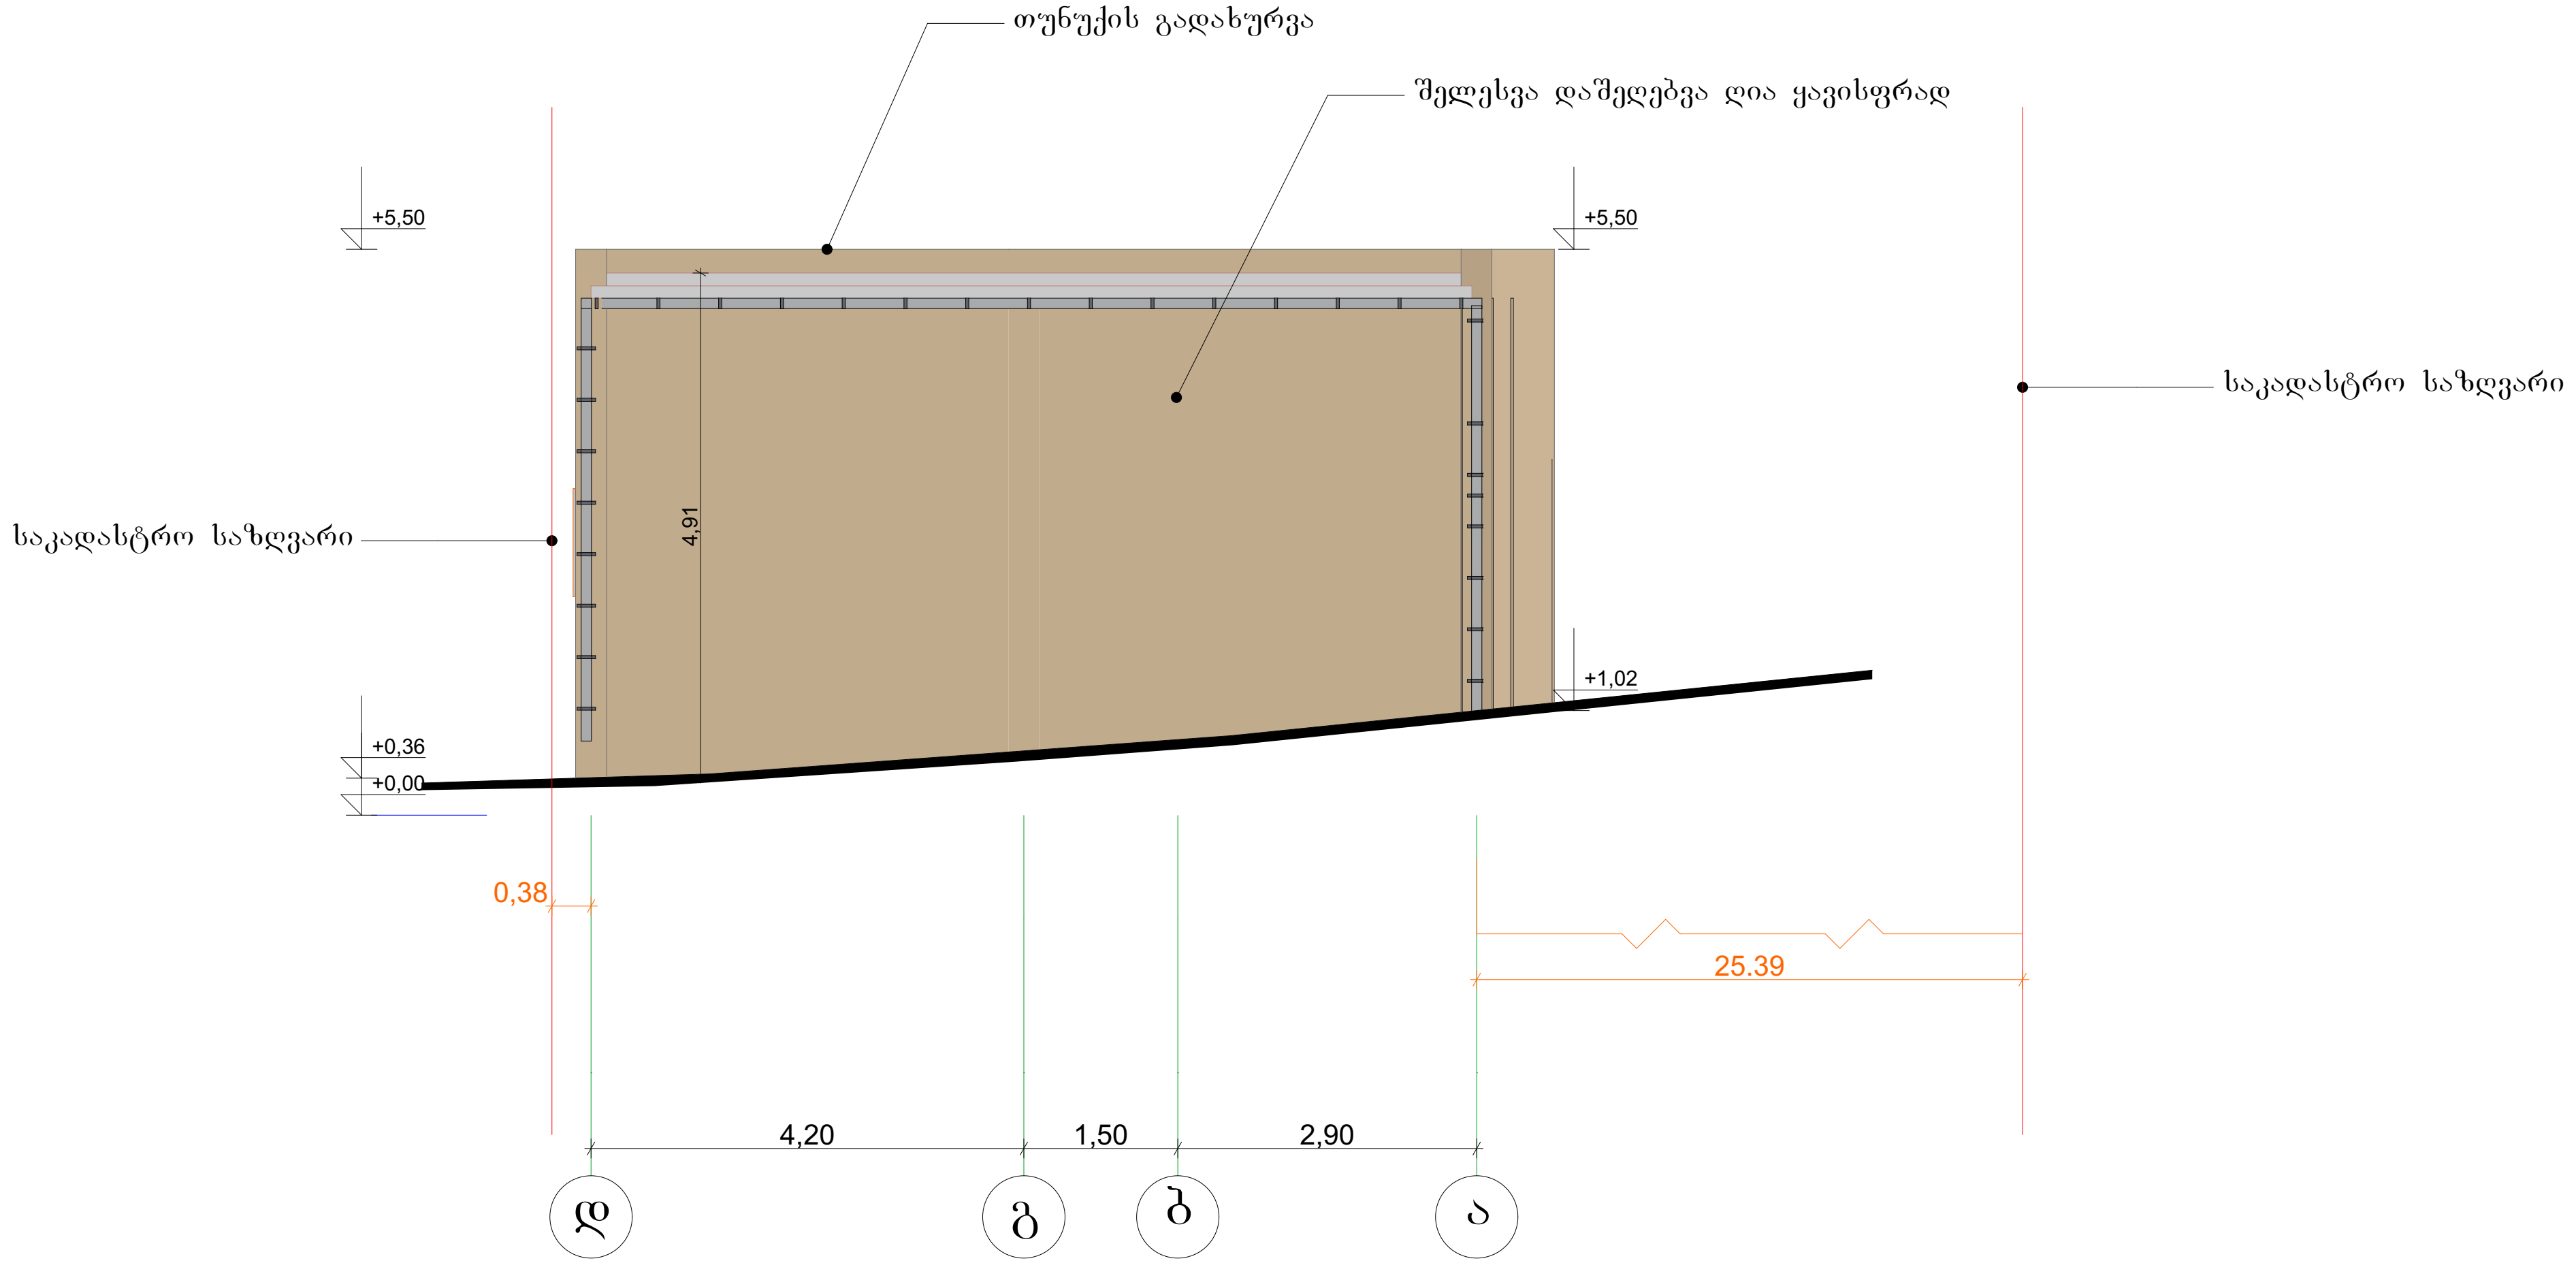

იმედი-R საქართველო, ქ. თბილისი, ჭ.შარტავას ქ. №14ა. ს/კ 400046197 mt.studio@bk.ru			პროექტის სახელწოდება: კომერციული ფართი
დირექტორი		რ.ხვედელიძე	ქ. თბილისი, ქუჩა ანა პოლიტკოვსკაიას(ყოფ. ჯიქიას) №4
			ნახაზის სახელწოდება:
პრ. ავტორი		ი.წურიაშვილი	ფასადი დ-ა ღერძებზე — მასშტაბი 1:100
დამკვეთი		დ. სიხარულიძე	პროექტი სტადია — ფურცელი ფ- — ფურცლები ფ- — თარიღი 2015 წ.

ფასადი ბ-დ ღერძებზე

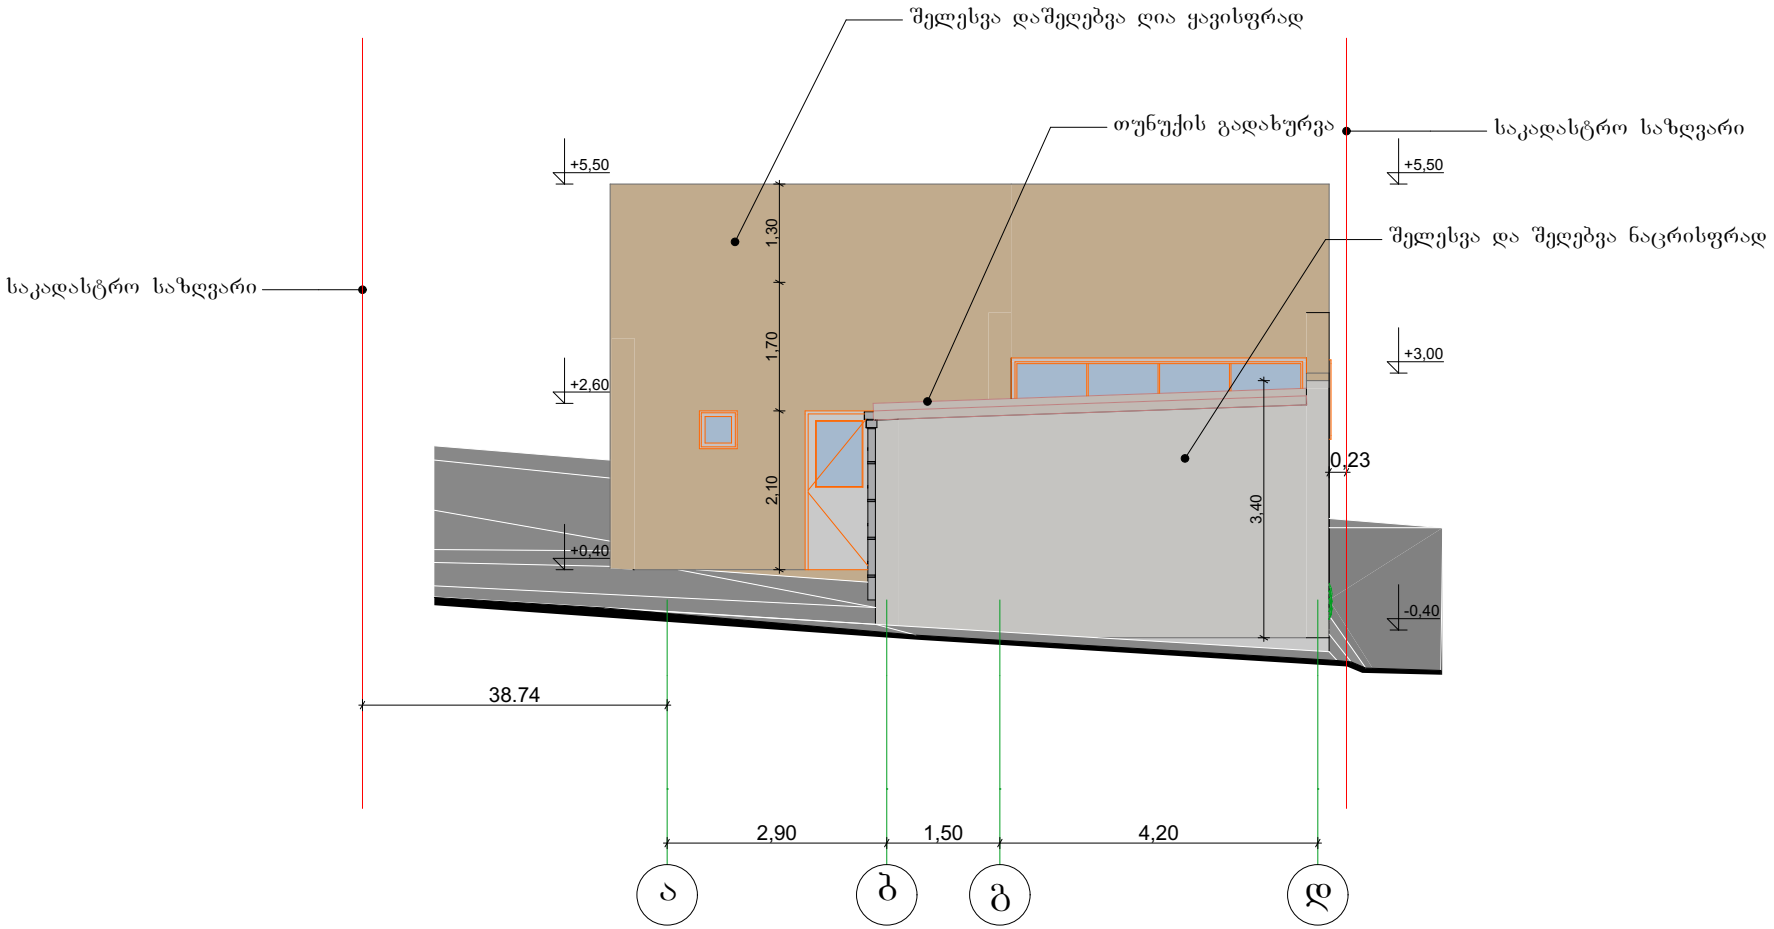

იმედი-R საქართველო, ქ. თბილისი, ჯ.შარტავას ქ. №14ა. mt.studio@bk.ru			პროექტის სახელწოდება: კომერციული ფართი
დირექტორი		რ.ხვედელიძე	ქ. თბილისი, ქუჩა ანა პოლიტკოვსკაიას(ყოფ. ჯიქიას) №4
			ნახაზის სახელწოდება:
პრ. ავტორი		ი.წურიაშვილი	ფასადი ბ-დ ღერძებზე — მასშტაბი 1:100
დამკვეთი		დ. სიხარულიძე	პროექტი სტადია — ფურცელი ფ- — ფურცლები ფ- — თარიღი 2015 წ.

ფასადი დ-ბ ღერძებზე

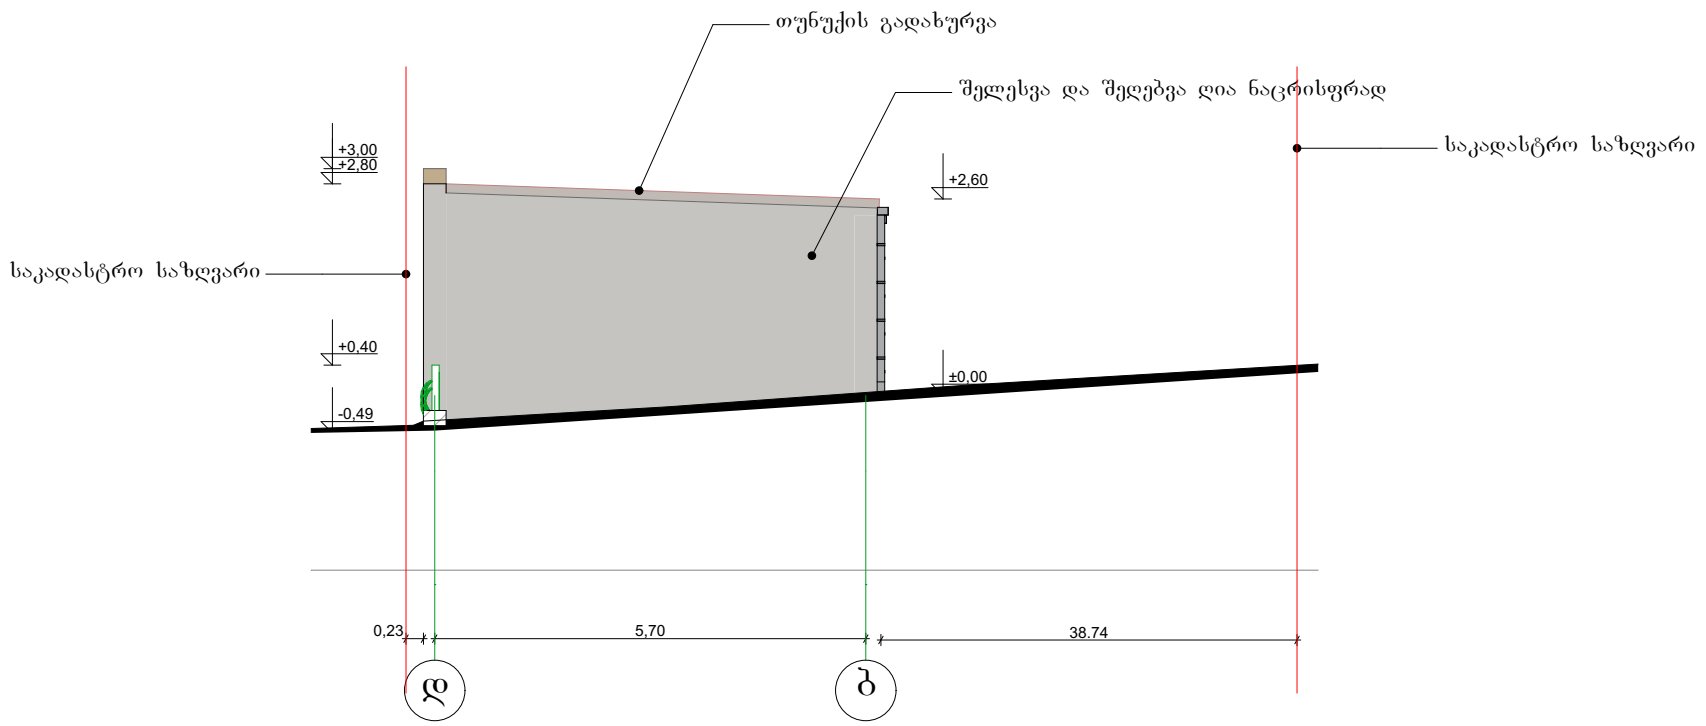

იმედი-R საქართველო, ქ. თბილისი, ქ.შარტავას ქ. №14ა. ს/კ 400046197 mt.studio@bk.ru			პროექტის სახელწოდება: კომერციული ფართი
დირექტორი		რ.ხვედელიძე	ქ. თბილისი, ქუჩა ანა პოლიტკოვსკაიას(ყოფ. ჯიქიას) №4
			ნახაზის სახელწოდება: ფასადი დ-ბ ღერძებზე — მასშტაბი 1:100
პრ. ავტორი		ი.წურიაშვილი	
დამკვეთი		დ. სიხარულიძე	პროექტი სტადია — ფურცელი ფ- — ფურცლები ფ- — თარიღი 2015 წ.