ჭრილი 1-1

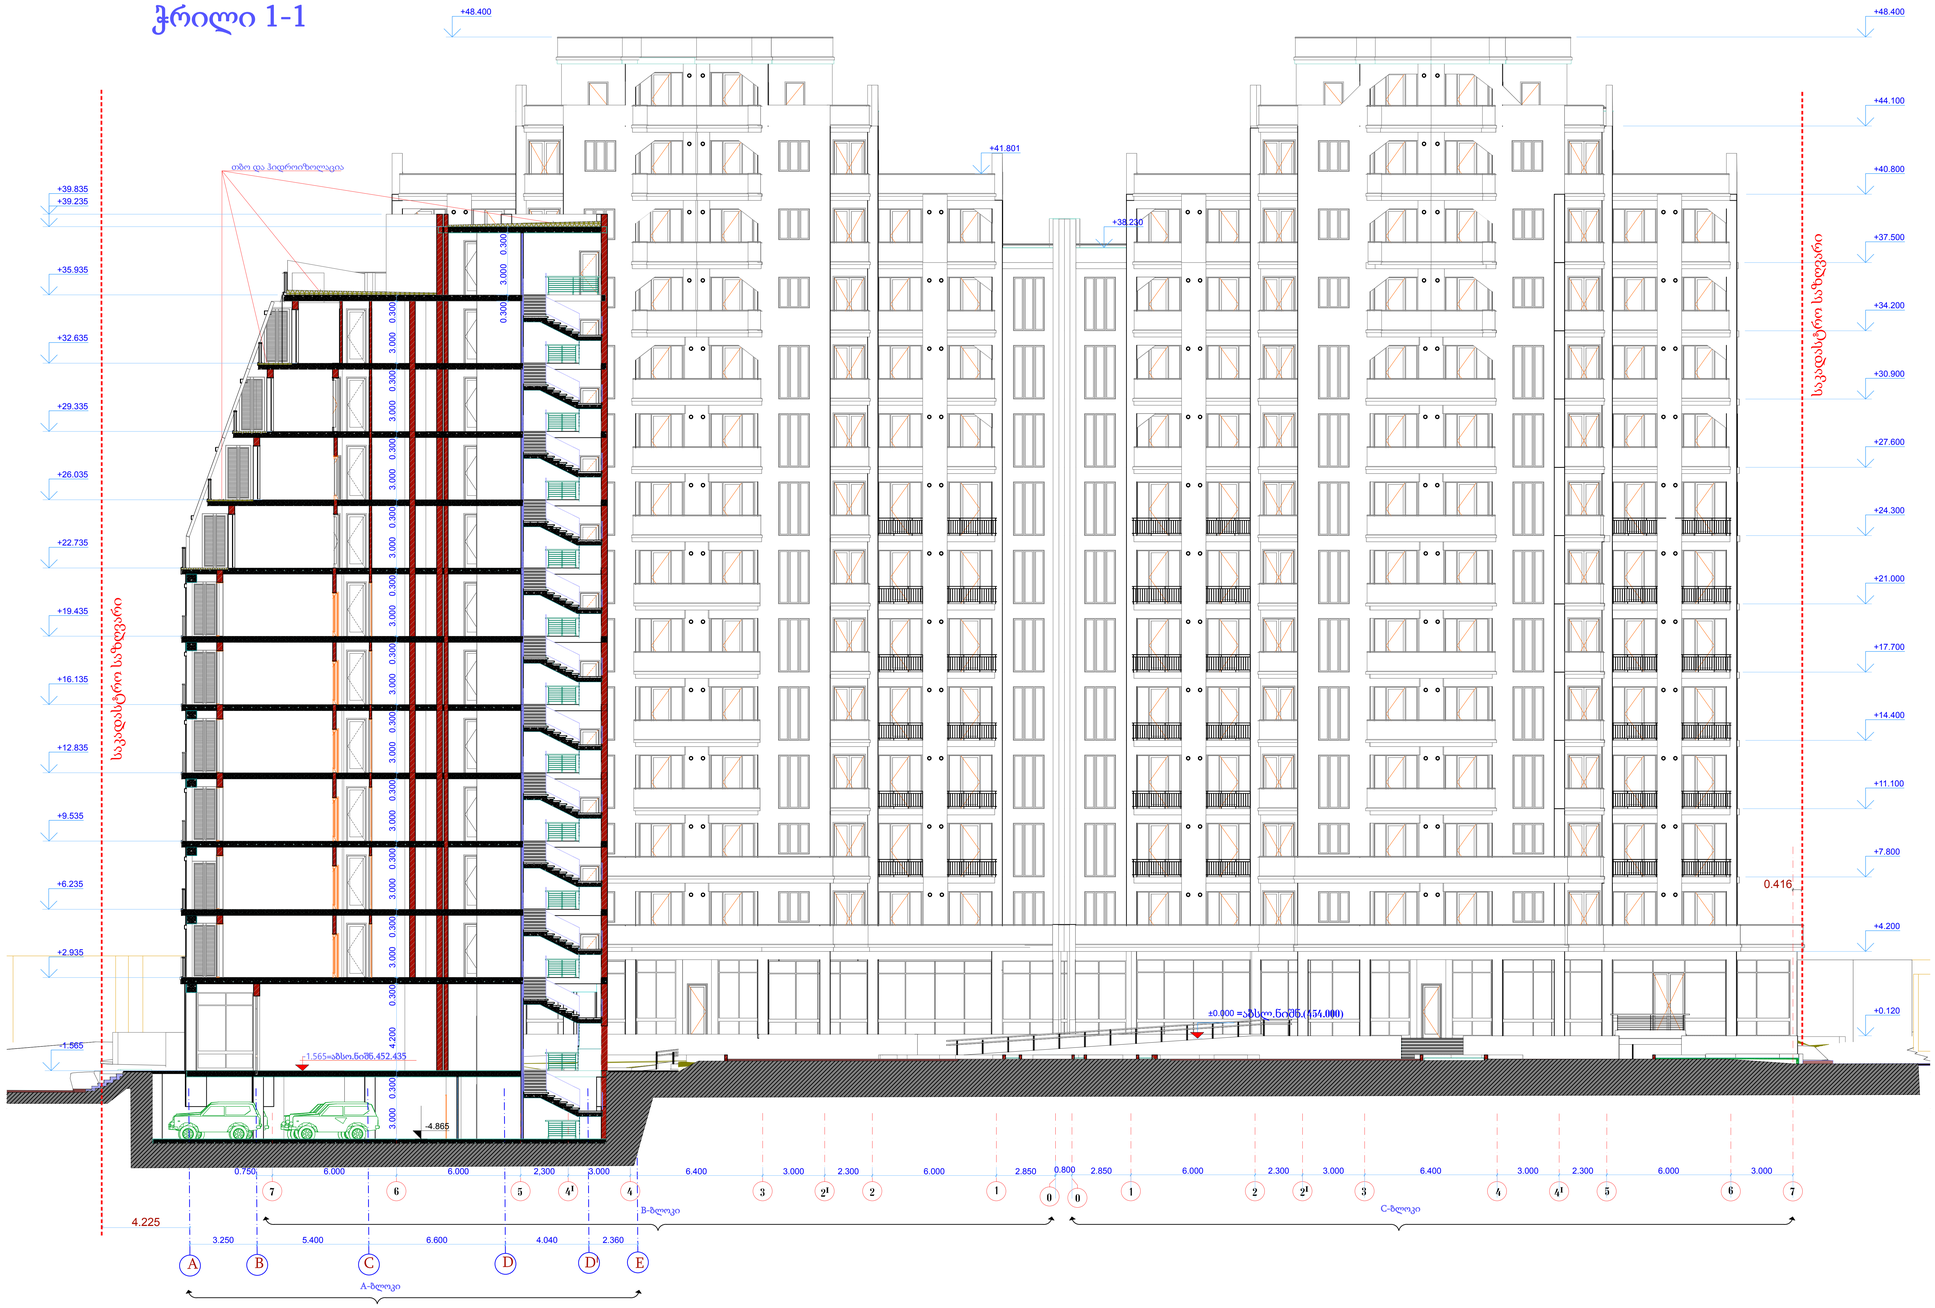

ფორმატი	დაკვეთა #	ფაილის სახელი
A-3	N 01/14	

ექსპლიკაცია:

პირობითი აღნაშვნები

შენიშვნები:

ზომები მოცემულია მმ-ში

შპს მეგა არტს

MEGA ARTS 404876728
L.T.D MEGA ARTS

შემსრულებელი

შეზღუდული პასუხისმგებლობის საზოგადოება

პროექტის სახელწოდება

მრავალფუნქციური შენობის (სავაჭრო, საოფისე, საცხოვრებელი) პროექტის კორექტირება

დამკვეთი: შ.პ.ს."ტეტრა"

დირექტორი ალექსანდრე კეკელიძე

მის. ნაძალადევის რაიონი ცინცაძის ქ. N 1

თანამდებობა	გვარი	ხელმოწერა
გენ.დირექტორი	მ. გაგნიძე	
მთ. არქიტ.	მ. გაგნიძე	
შესრულება		
შეამოწმა		

მასშტაბი 1: 100

თარიღი

ჭრილი 1-1

სტადია	ფურცელი	ფურცლები
მპ		

ჭრილი 2-2

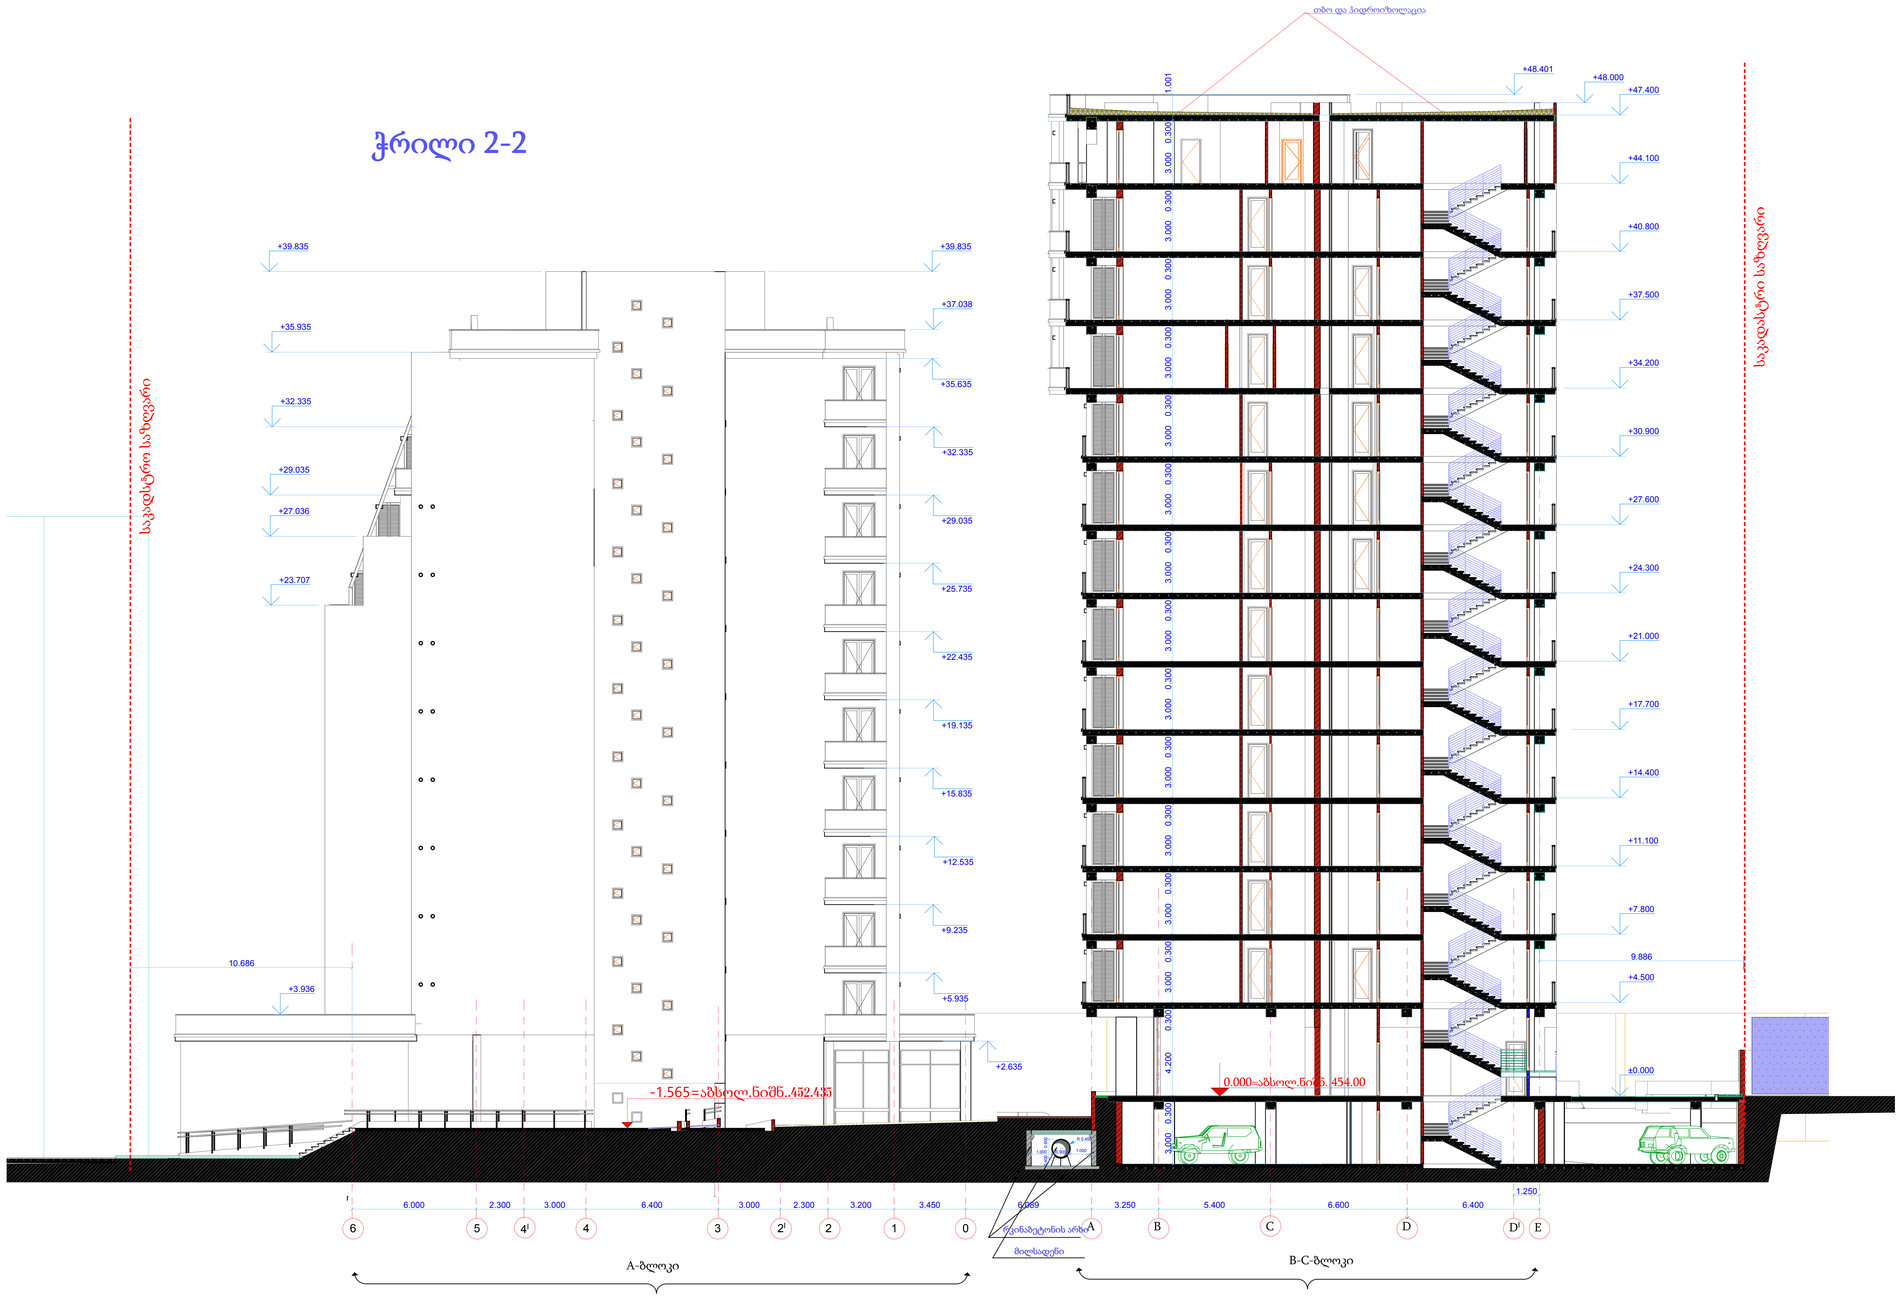

ფორმატი	დაკვეთა #	ფაილის სახელი
A-3	N 01/14	

ექსპლიკაცია:

პირობითი აღნაშვნები

შენიშვნები:

ზომები მოცემულია მმ-ში

შპს მეგა არტს

შემსრულებელი

შეზღუდული პასუხისმგებლობის საზოგადოება

L.T.D MEGA ARTS

პროექტის სახელწოდება

მრავალფუნქციური შენობის (საგაჭრო, საოფისე, საცხოვრებელი) პროექტის კორექტირება

დამკვეთი: შ.პ.ს."ტექტრა"

დირექტორი ალექსანდრე კუტატიანი

მის. ნაძალადევის რაიონი ცინცაძის ქ. N 1

თანამდებობა	გვარი	ხელმოწერა
გენ.დირექტორი	მ. გაგნიძე	
მთ. არქიტ.	მ. გაგნიძე	
შესრულება		
შემოწმება		

მასშტაბი

თარიღი

მასშტაბი	1: 100	ჭრილი 2-2
თარიღი		

სტადია	ფურცელი	ფურცლები
მპ		

ჭრილი 3-3

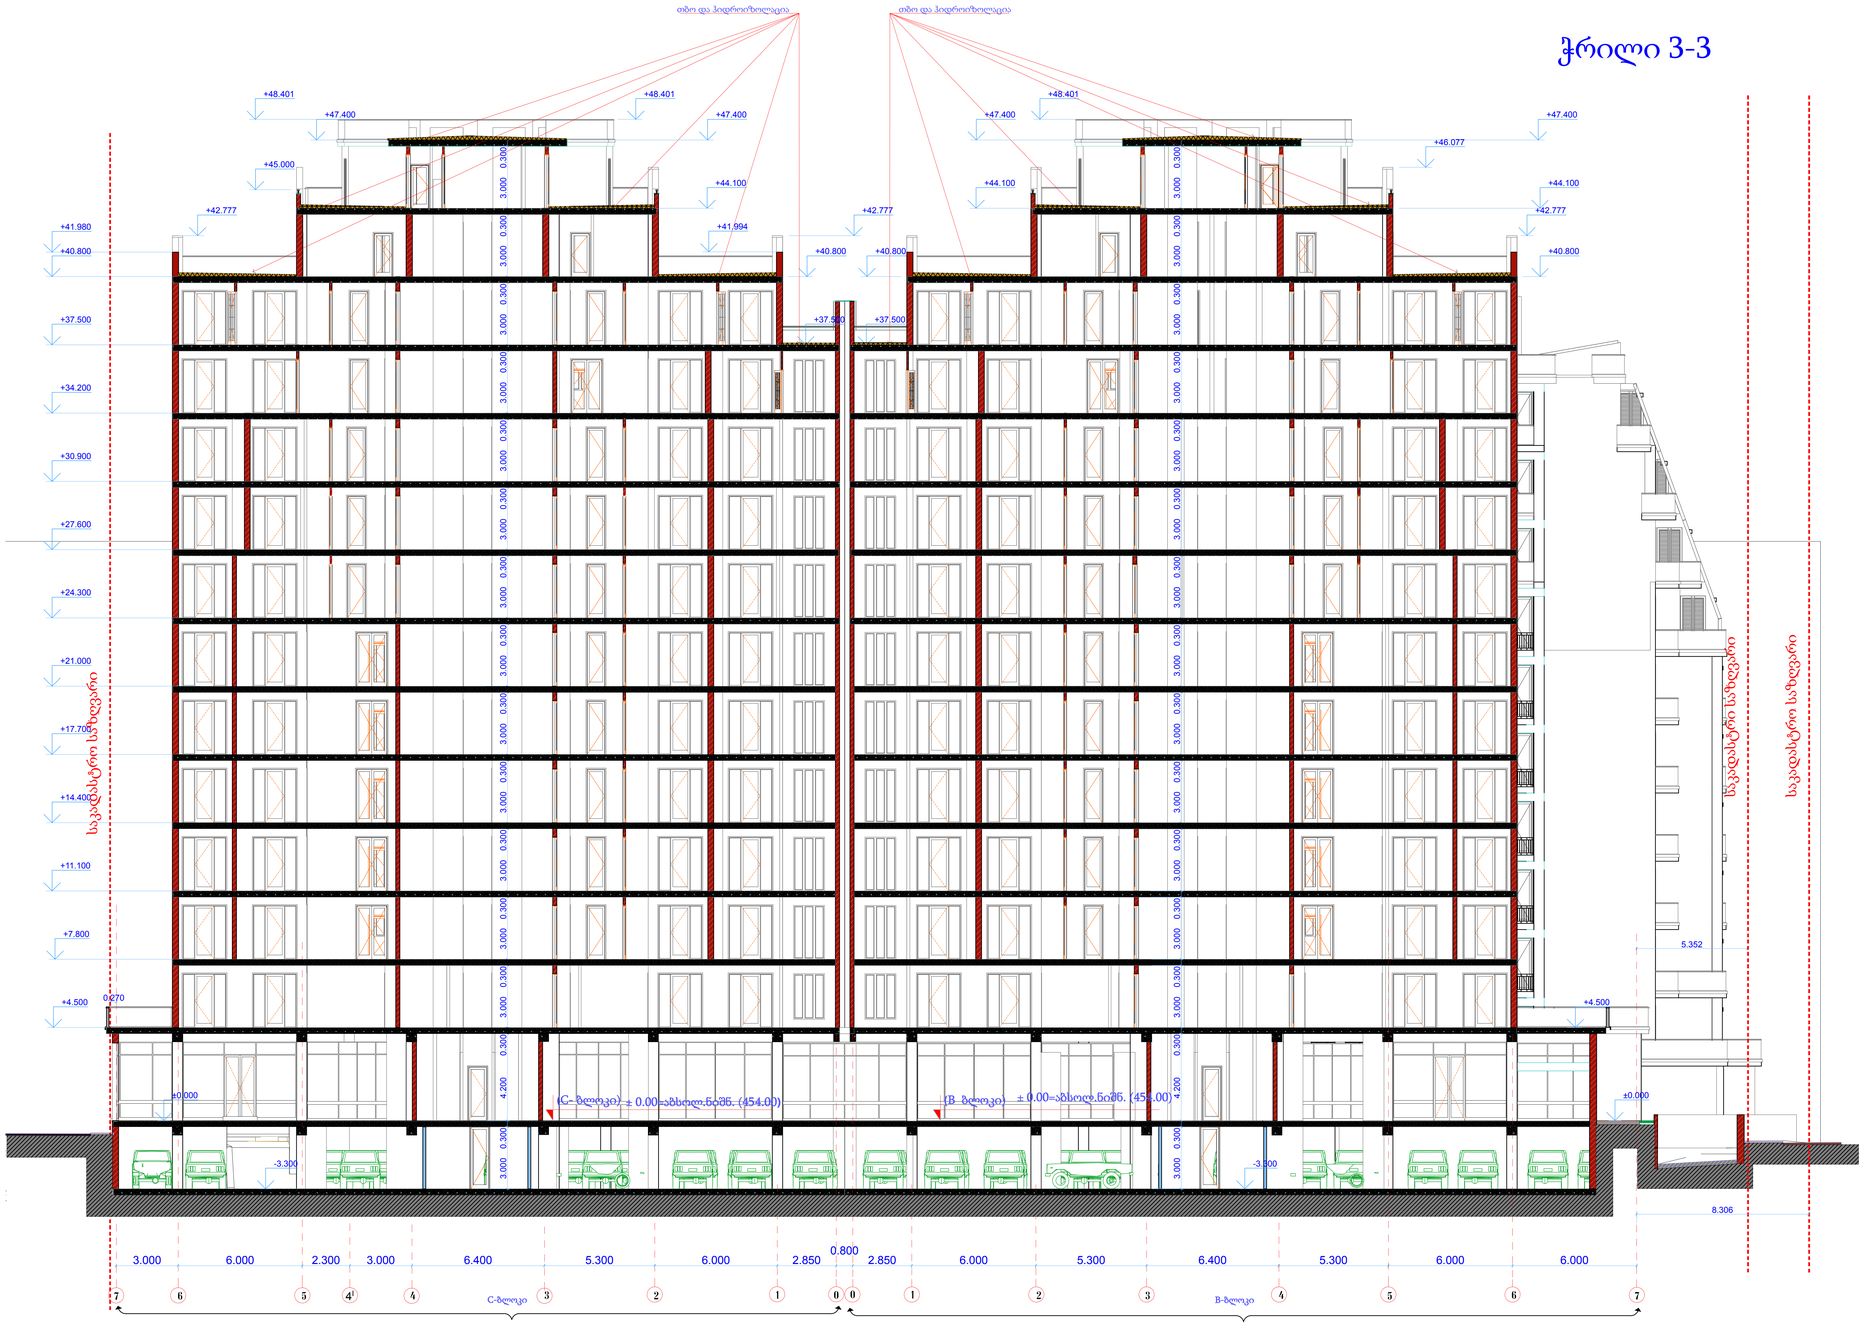

ფორმატი	დაკვეთა #	ფაილის სახელი
A-3	N 01/14	

ექსპლიკაცია:

პირობითი აღნაშენები

შენიშვნები:

ზომები მოცემულია მმ-ში

შპს მეგა არტს

შემსრულებელი

შეზღუდული პასუხისმგებლობის საზოგადოება

L.T.D MEGA ARTS

პროექტის სახელწოდება

მრავალფუნქციური შენობის (სავაჭრო, საოფისე, საცხოვრებელი) პროექტის კორექტირება

დამკვეთი: შ.პ.ს. "ტეტრა"

დირექტორი ალექსანდრე კვირკვაია

მის. ნაძალადევის რაიონი ცინცაძის ქ. N 1

თანამდებობა	გვარი	ხელმოწერა
გენ.დირექტორი	მ. გაგნიძე	
მთ. არქიტ.	მ. გაგნიძე	
შეასრულა		
შეამოწმა		

მასამართი
თბილისი, შ.ცინცაძის გ.ასაკაძის და ს.ანერგის ქუჩების შორის

მასშტაბი	1: 100	ჭრილი 3-3
თარიღი		

სტადია	ფურცელი	ფურცლები
მ.პ		

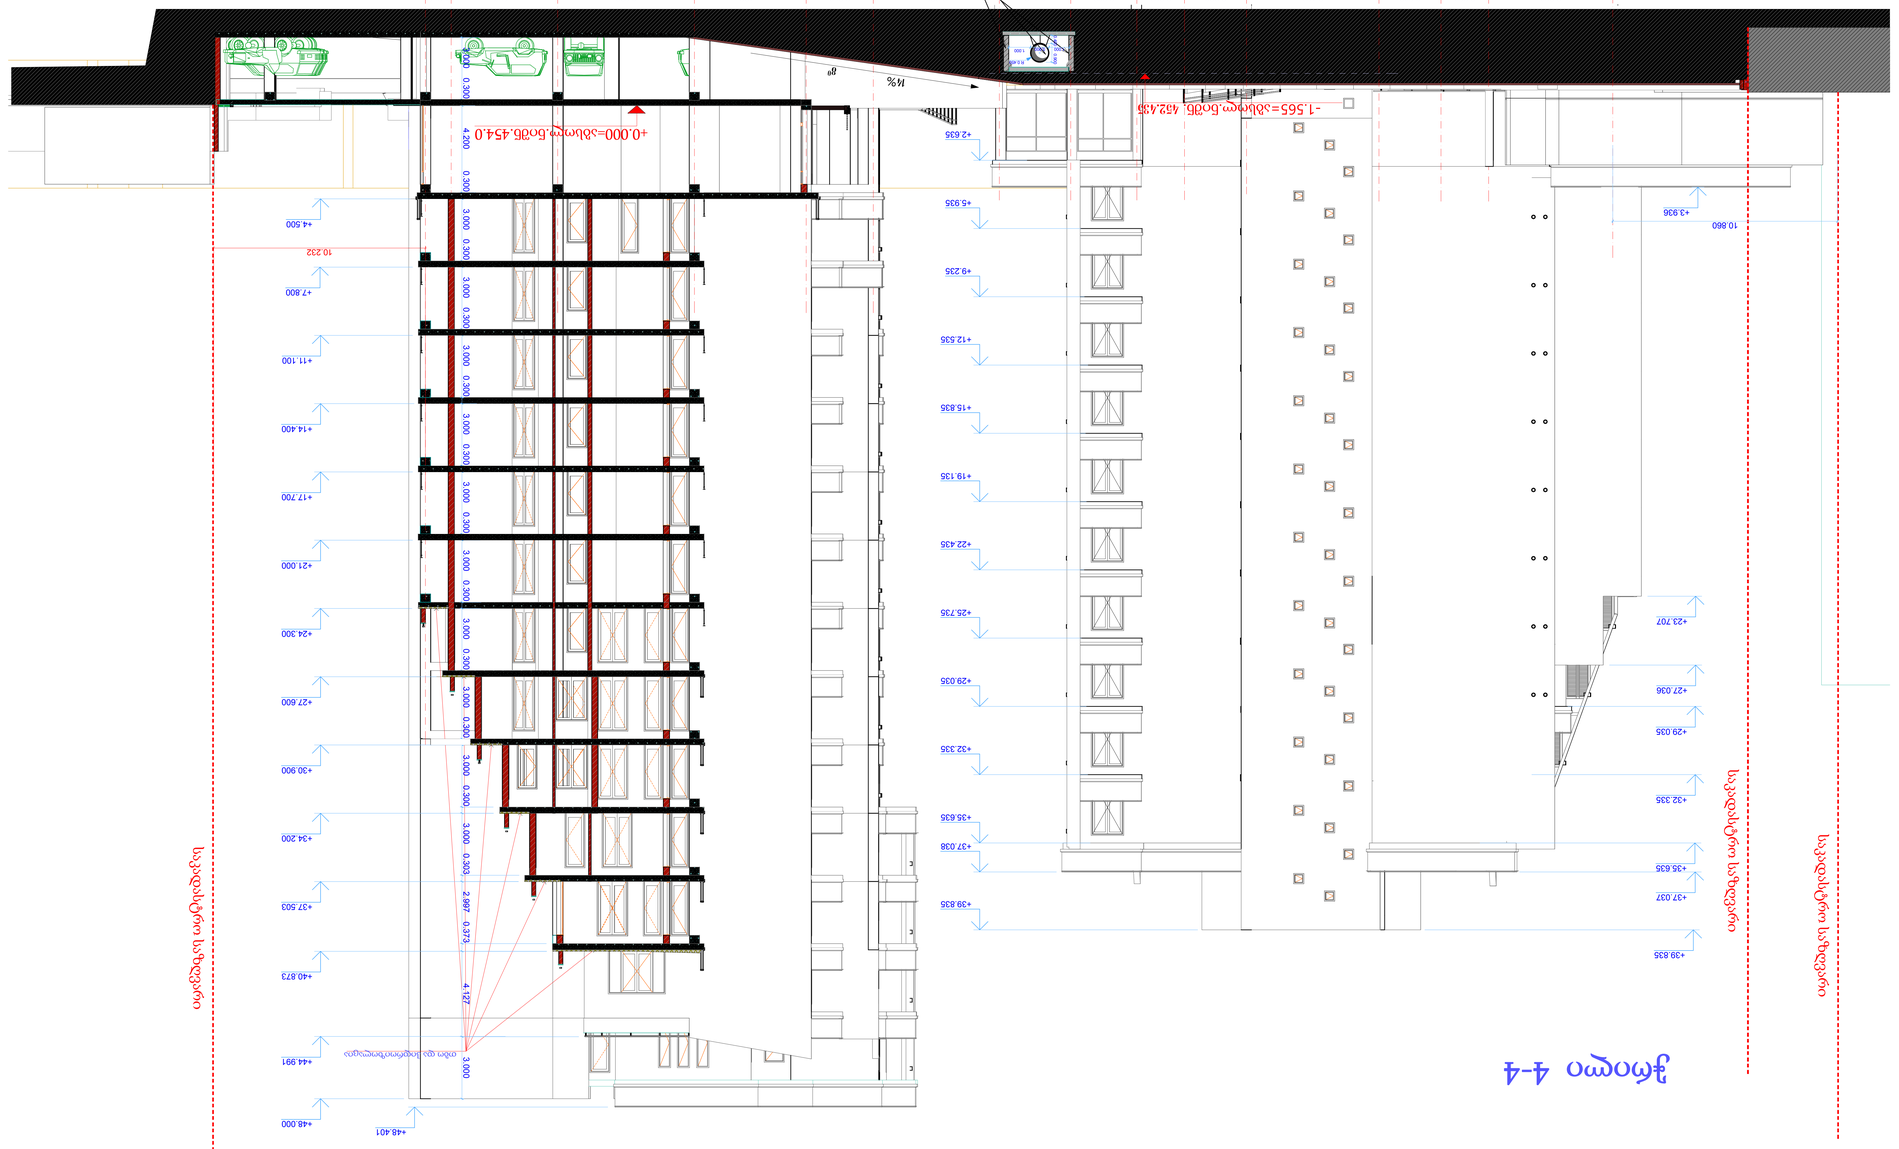

ფორმატი დაკვეთა # ფაილის სახელი

პირობითი აღნიშვნები

შენიშვნები:

შემსრულებელი

პროექტის სახელწოდება

მისამართი
მასშტაბი

თარიღი

სტადია ფურცელი ფურცლები

თბილისი,

ექსპლიკაცია:

1:100

ზომები მოცემულია მმ-ში

A-3

გენ.დირექტორი

გვარი

დამკვეთი:

მთ. არქიტ.

შეამოწმა

შეასრულა

თანამდებობა ხელმოწერა

შ.პ.ს."ტეტრა"
მის. ნაძალადევის რაიონი ცინცაძის ქ.NN 1N

შეზღუდული პასუხისმგებლობის

საზოგადოება

დირექტორი ალექსანდრე კვიტატიანი

მ. გაგნიძე

N 01/14
m.p

მ. გაგნიძე

მრავალფუნქციური შენობის (სავაჭრო,

საოფისე, საცხოვრებელი) პროექტის

კორექტირება

შ.ცინცაძის გ.სააკაძის და

სანერგეს ქუჩებს შორის

0.400 0.900

+0.000=აბსოლ.ნიშნ.454.0

3.000 0.300 4.200 0.300 3.000 0.300 3.000 0.300 3.000 0.300 3.000 0.300 3.000 0.300 3.000 0.300 3.000 0.300 3.000 0.300 3.000 0.300 3.000 0.303 2.997 0.373 4.127 3.000 +4.500 +7.800 +11.100 +14.400 +17.700 +21.000 +24.300 +27.600 +30.900 +34.200 +37.503 +40.873 +44.991

+48.000
+48.401

+2.635

+5.935

+9.235

+12.535

+15.835

+19.135

+22.435

+25.735

+29.035

+32.335

+35.635

+37.038

+39.835

+23.707

+27.036

+29.035

+32.335

+35.635

+39.835

+37.037

+3.936

10.232

საკადასტროსაზღვარი

ჭრილი 4-4

B-C-ბლოკი A-ბლოკი

‐1.565=აბსოლ.ნიშნ. 452.435
4I 2I DI

თბოდაჰიდროიზოლაცია

6

5

4

3 20 1 A

B

C

D

E

საკადასტროსაზღვარი

საკადასტროსაზღვარი

მილსადენი

რკინაბეტონის არხი

14%

8

0

1.000 0.900 1.000

6.000 2.300 3.000 6.400 3.000 2.300 3.200 3.450 6.089 3.250 5.400 6.600 5.150 1.250

10.860

R 0.450

ჭრილი 4-4