ფასადი ა-თ ღერძებში

მ 1:100

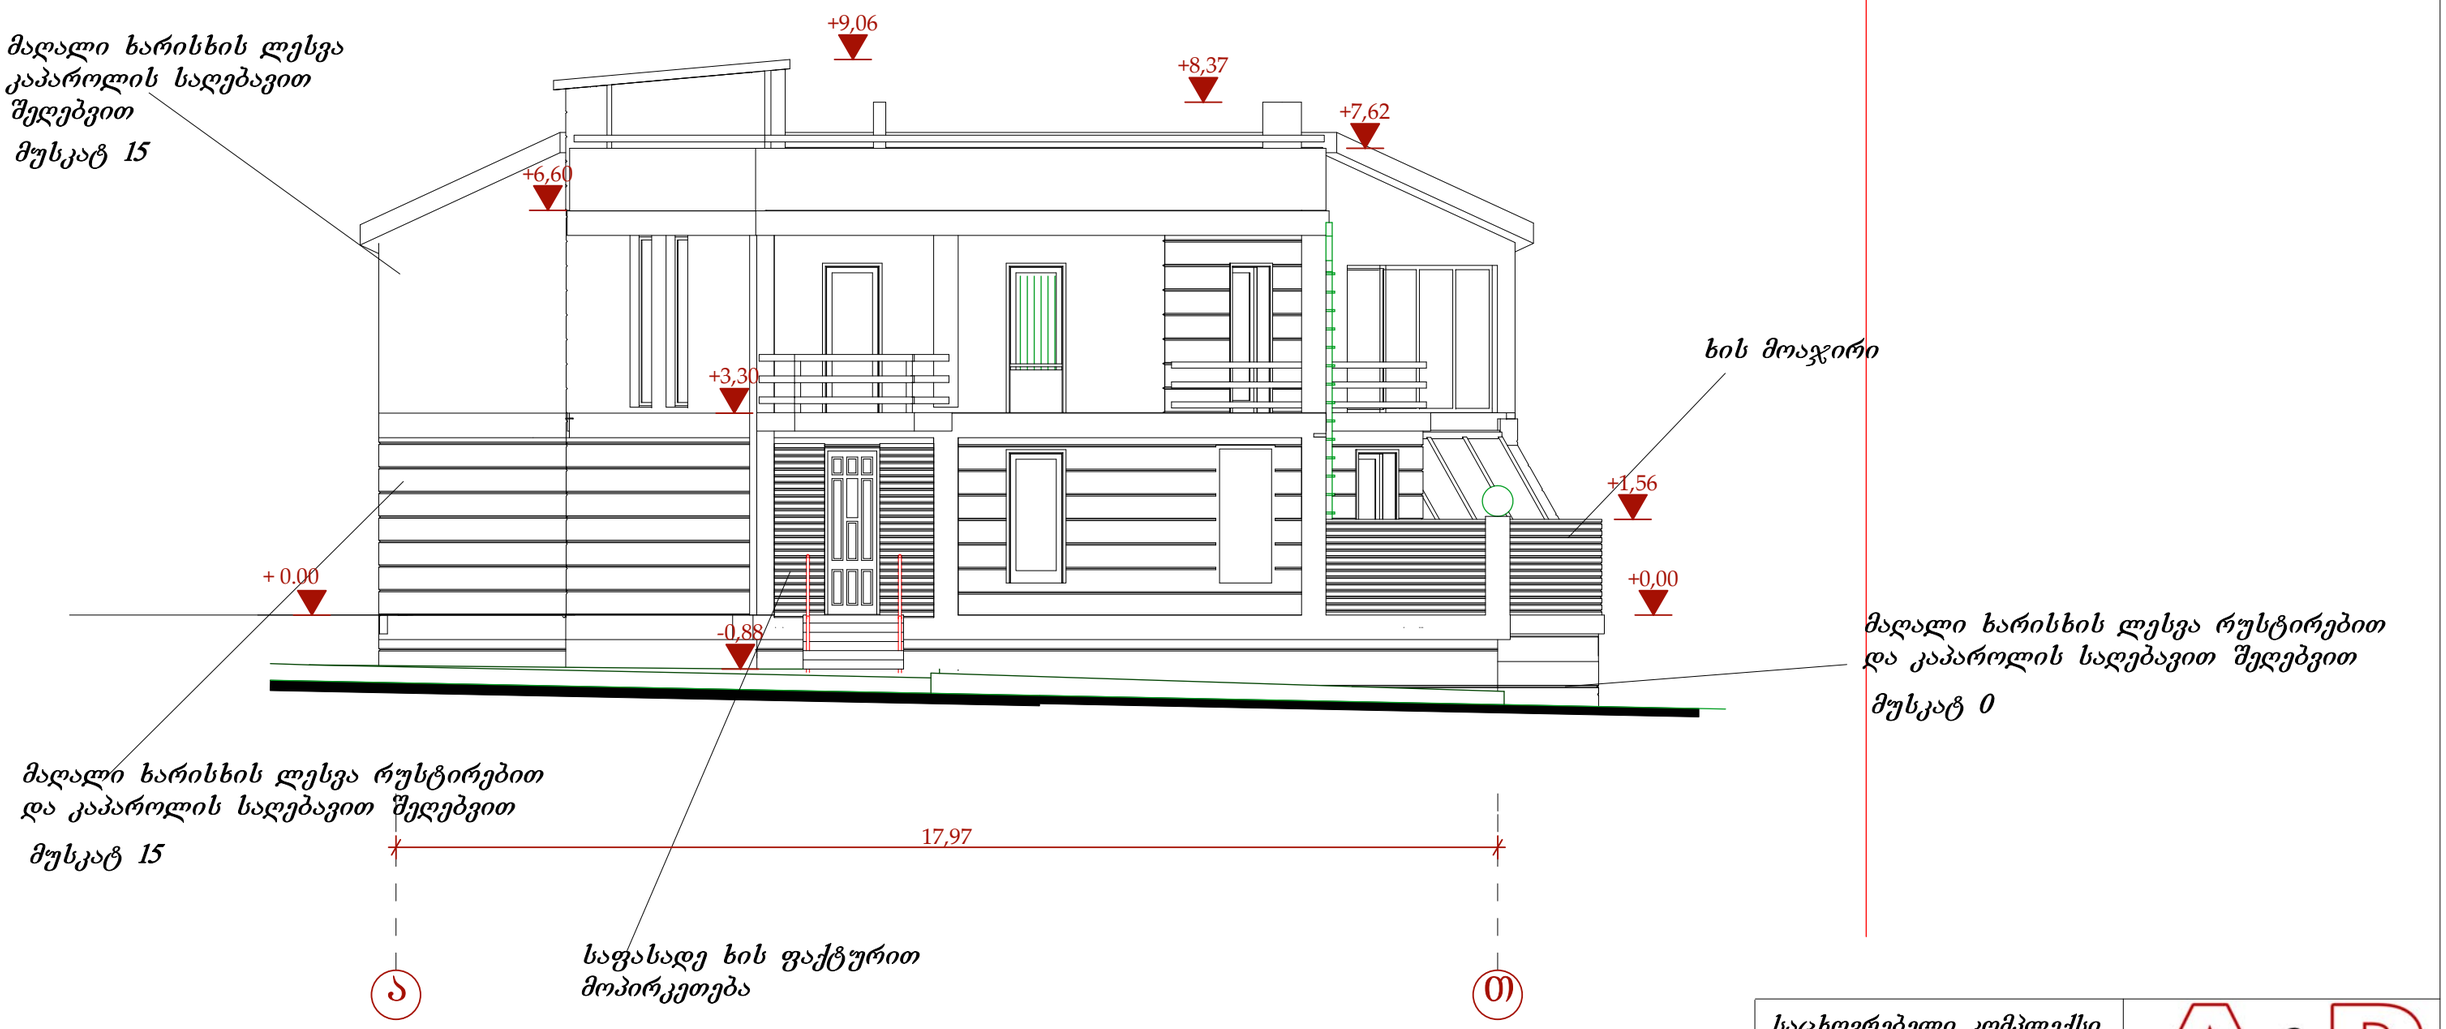

საცხოვრებელი კომპლექსი „ოდა“ ბაგებში				A&D არქიტექტურა და დიზაინი	
სახლი №9					
ფასადი ა-თ ღერძებში მ. 1:100					
				აქიტექტორი	ქუთათელაძე
არ	რაოდ.	ფურც.№	სტადია		
			პროექტი		

ფასადი 6-1 ღერძებში

მ 1:100

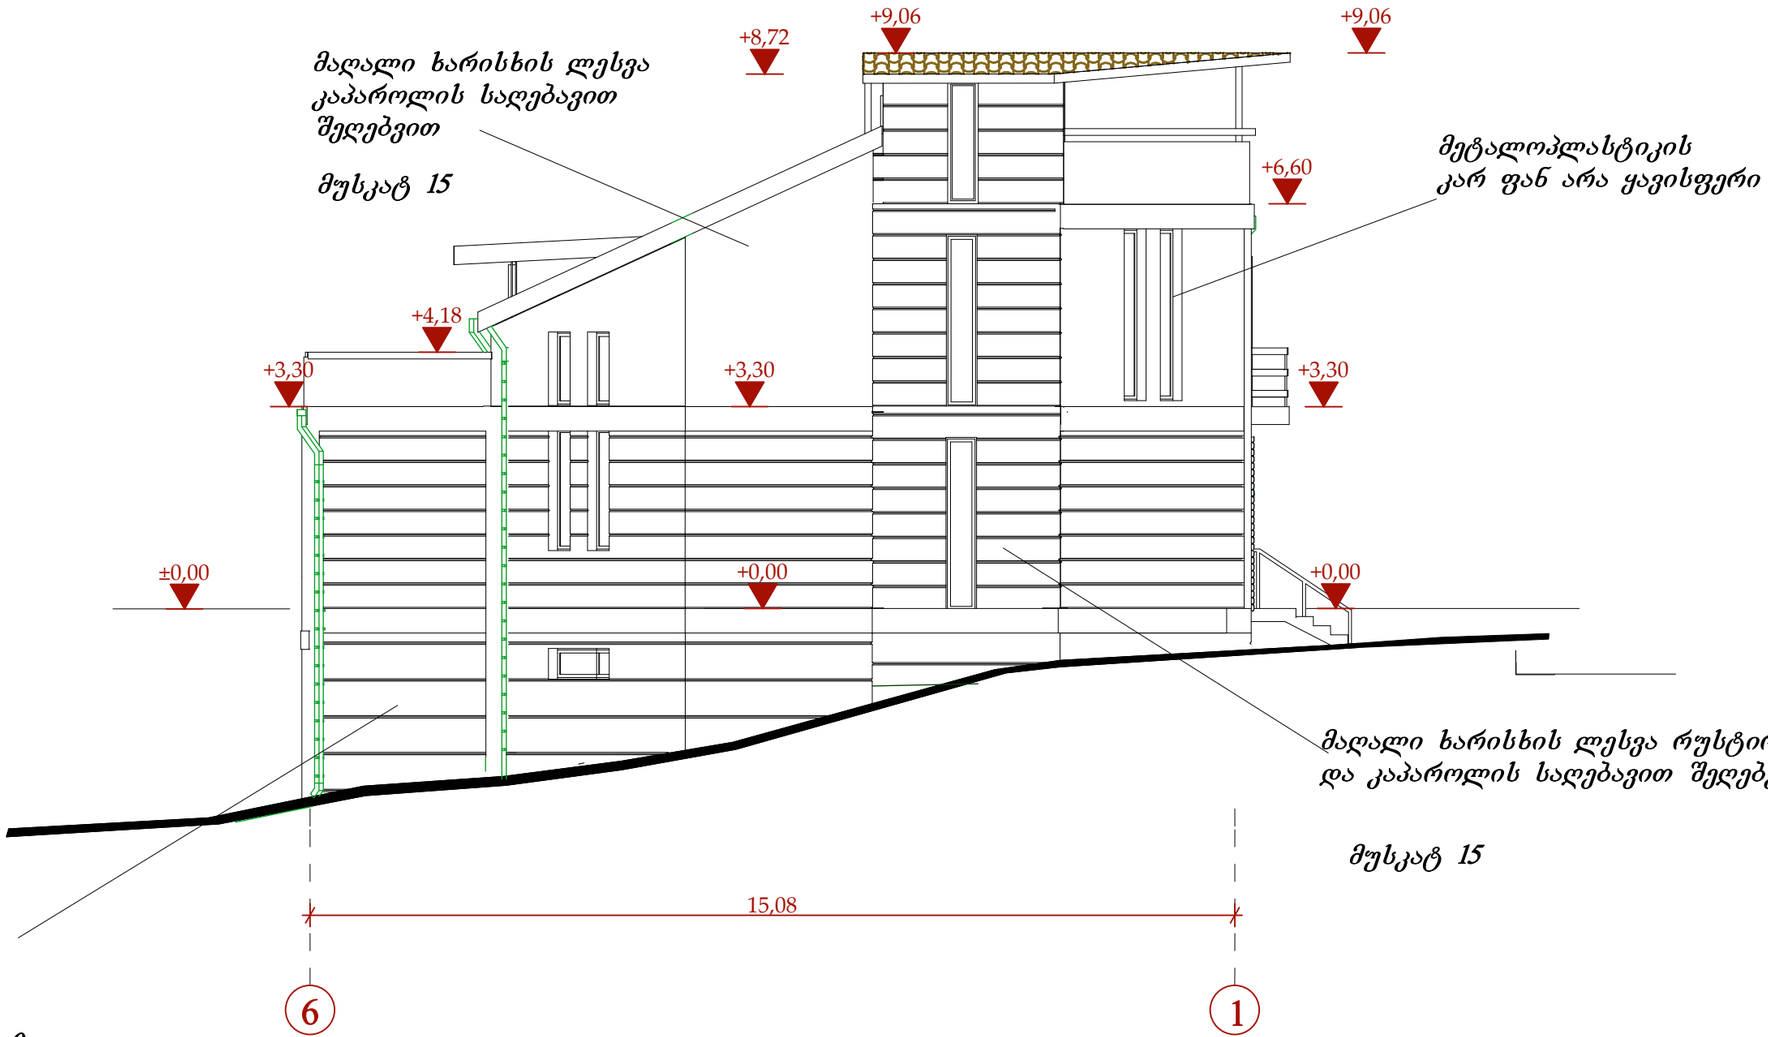

მუსკატ 0
მაღალი ხარისხის ლესვა რუსტირებით
და კაპაროლის საღებავით შეღებვით

საცხოვრებელი კომპლექსი „ოდა“ ბაგებში				A&D არქიტექტურა და დიზაინი	
სახლი №9					
ფასადი 6-1 ღერძებში მ. 1:100				აქიტექტორი	ქუთათელაძე
არ	რაოდ.	ფურც.№	სტადია		
			პროექტი		

ფასადი თ-ა ღერძებში

მ 1:100

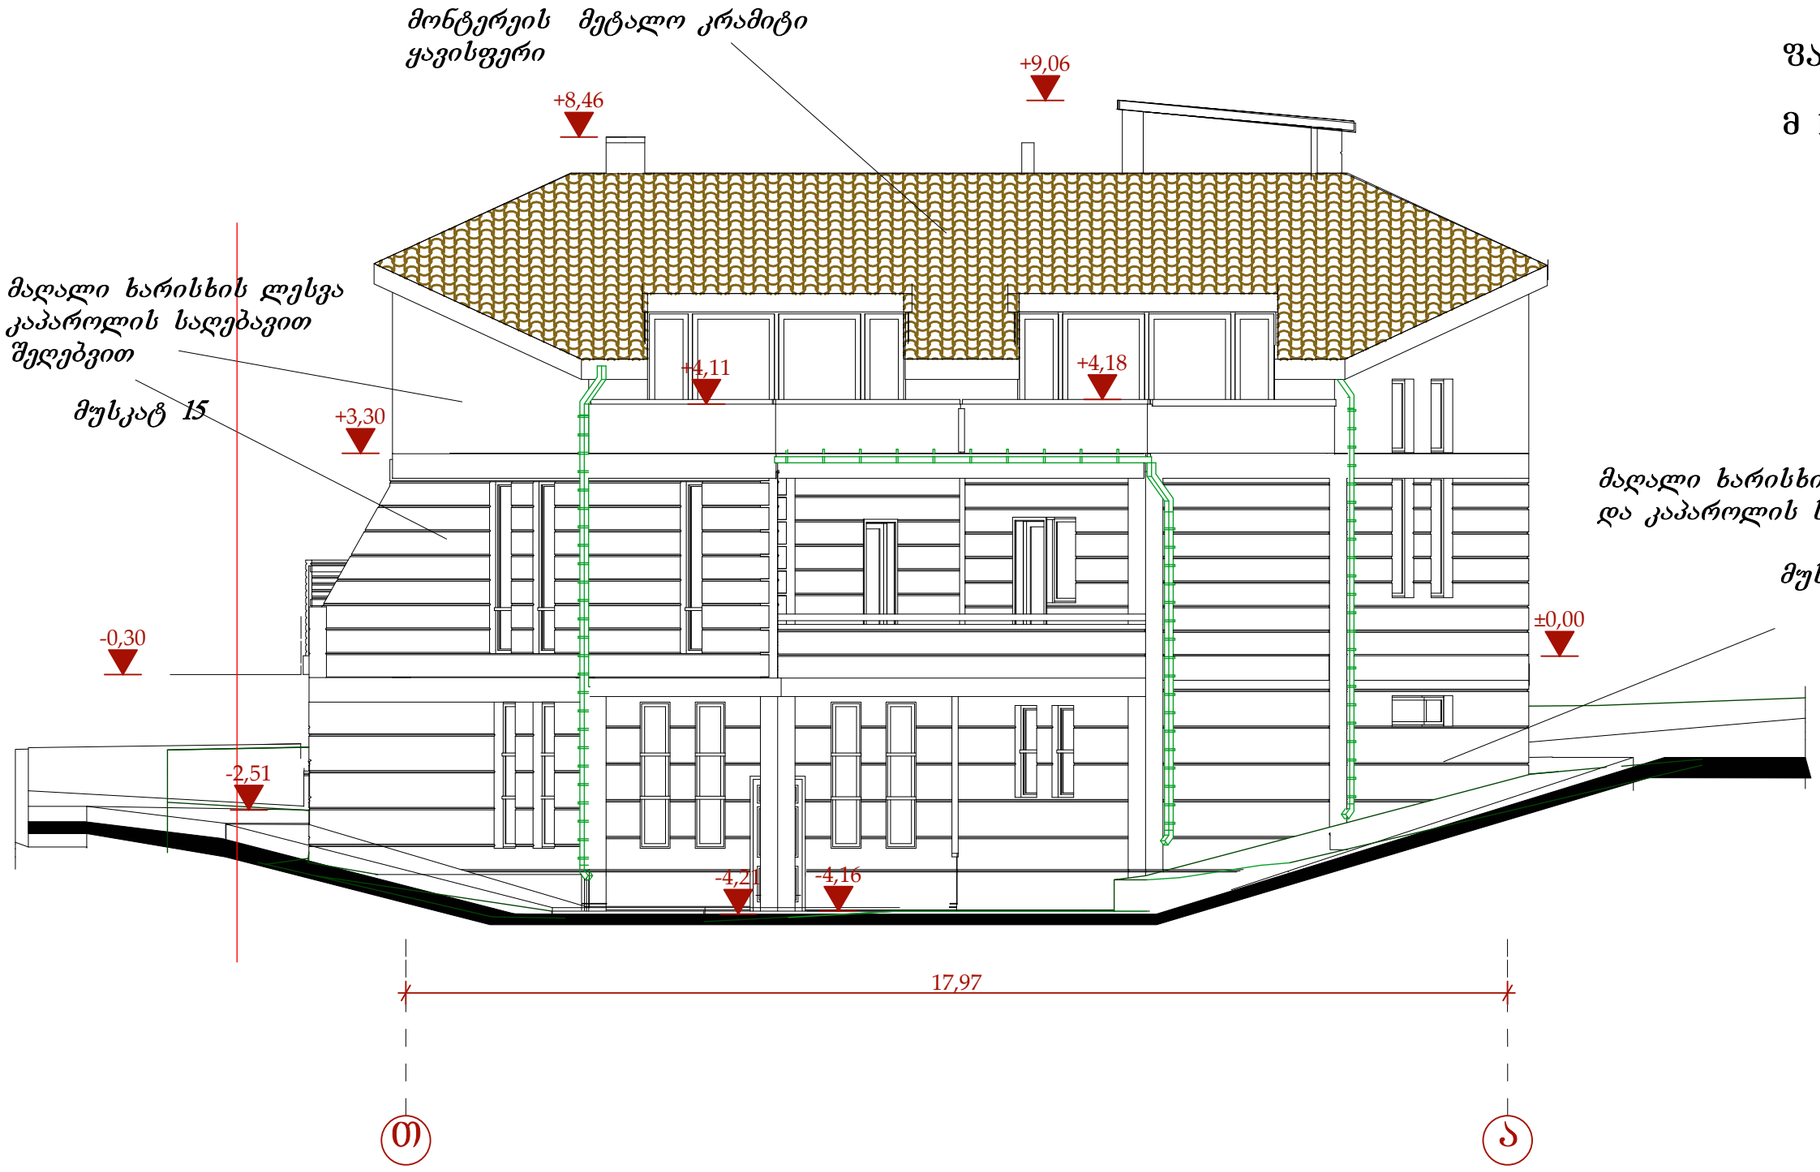

საცხოვრებელი კომპლექსი „ოდა“ ბაგებში				A&D არქიტექტურა და დიზაინი	
სახლი №9					
ფასადი თ-ა ღერძებში მ. 1:100				აქიტექტორი	ქუთათელაძე
არ	რაოდ.	ფურც.№	სტადია		
			პროექტი		

ფასადი 1-6 ღერძებში

მ 1:100

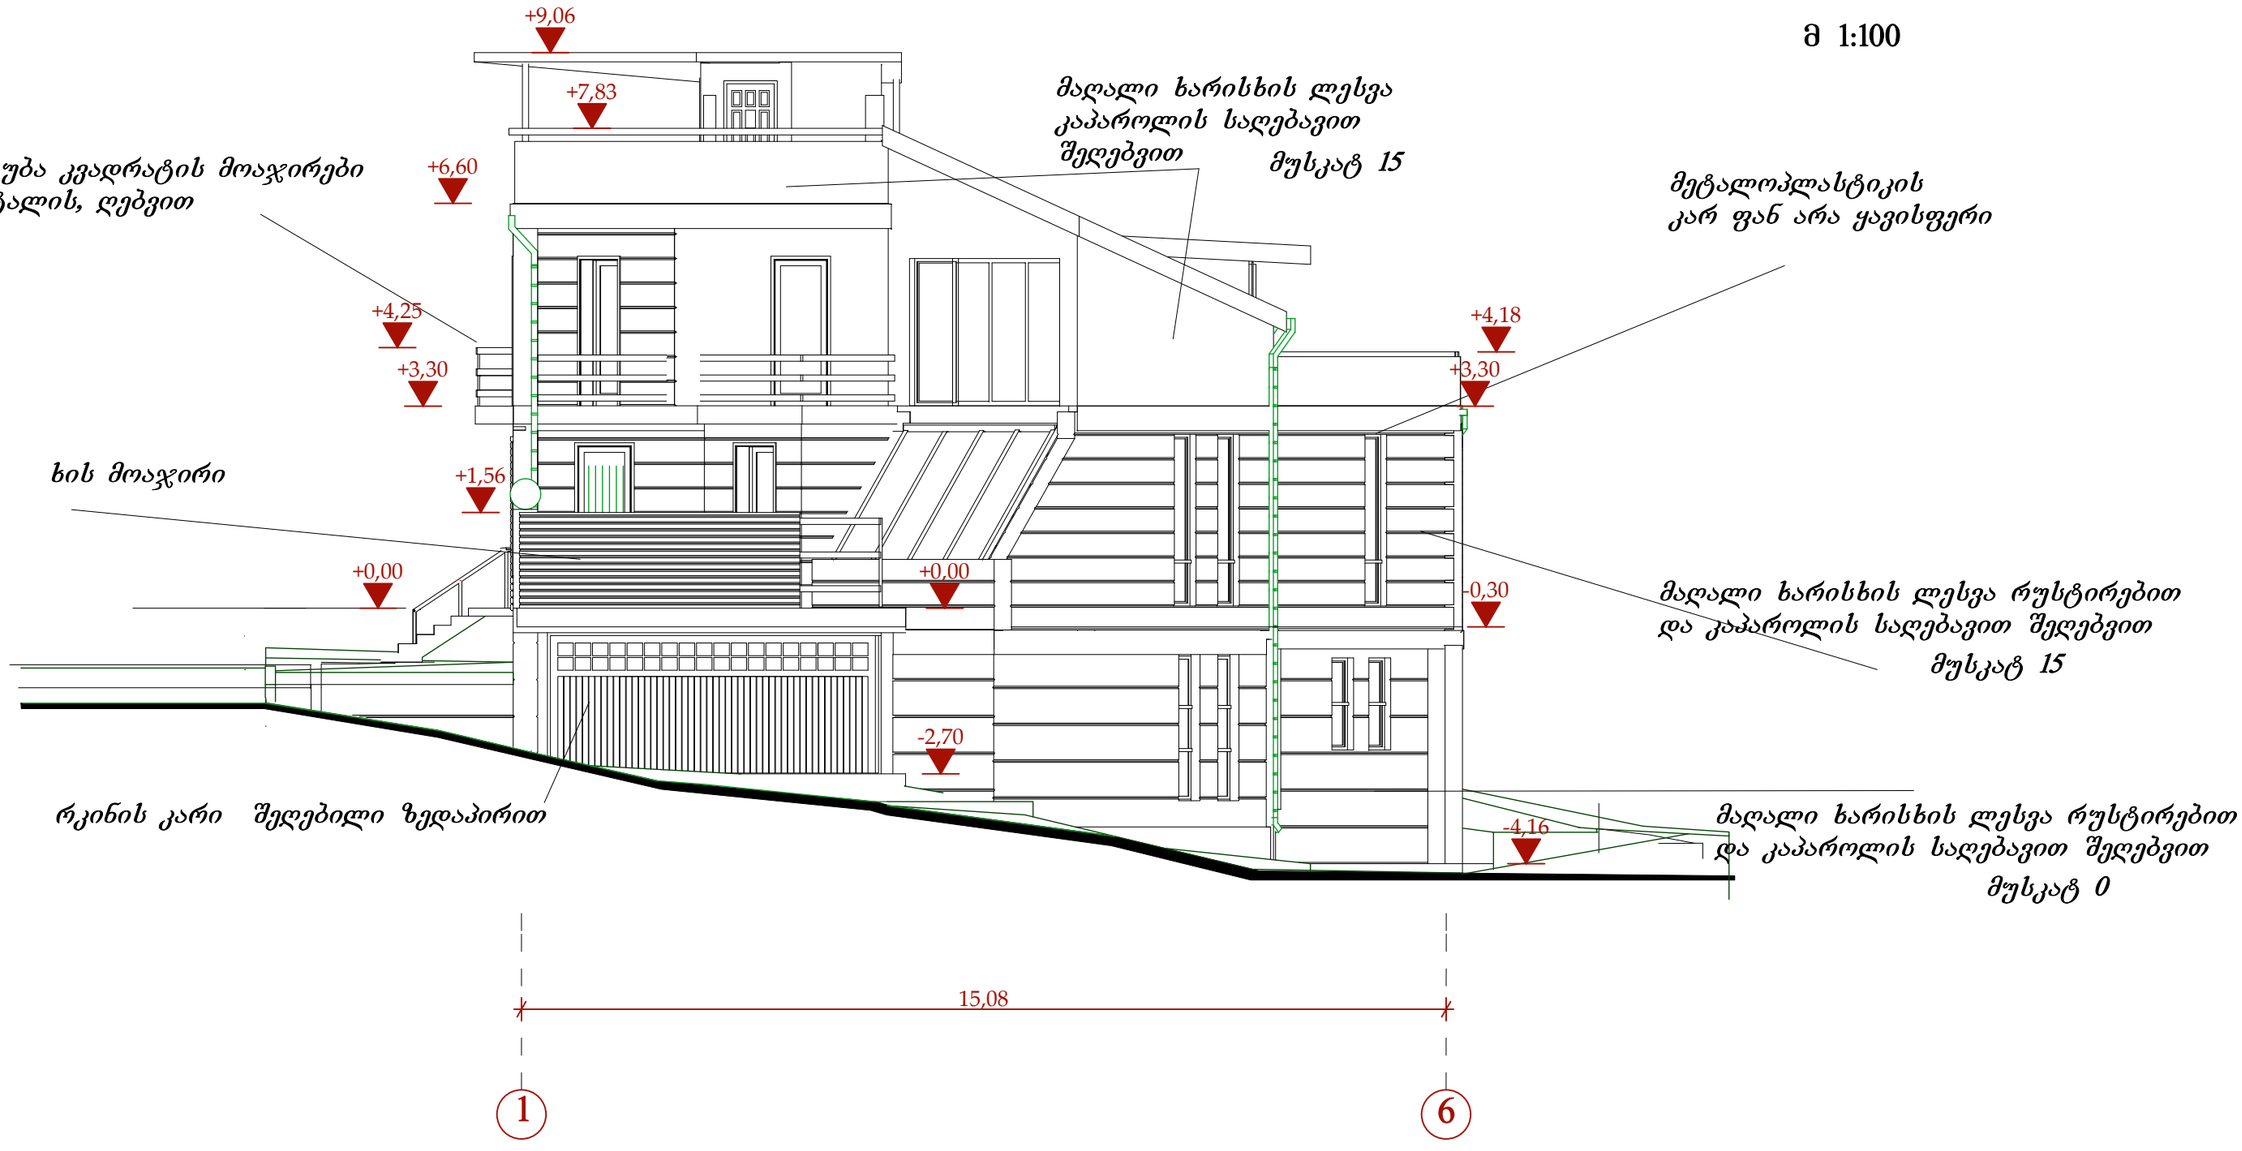

საცხოვრებელი კომპლექსი „ოდა“ ბაგებში				A&D არქიტექტურა და დიზაინი	
სახლი №9					
ფასადი 1-6 ღერძებში მ. 1:100				აქიტექტორი	ქუთათელაძე
არ	რაოდ.	ფურც.№	სტადია		
			პროექტი		

ფასადი ა-თ ღერძებში

მ 1:100



ფასადი 1-6 ღერძებში

მ 1:100



ფასადი თ-ა ღერძებში

მ 1:100

მონტერეის მეტალო კრამიტი
ყავისფერი

მაღალი ხარისხის ლესვა
კაპაროლის საღებავით
შეღებვით მუსკატ 15

მაღალი ხარისხის ლესვა რუსტირებით
და კაპაროლის საღებავით შეღებვით

მუსკატ 0



ფასადი 6-1 ღერძებში

მ 1:100

მაღალი ხარისხის ლესვა რუსტირებით
და კაპაროლის საღებავით შეღებვით

მუსკატ 0

მაღალი ხარისხის ლესვა რუსტირებით
და კაპაროლის საღებავით შეღებვით
მუსკატ 15

ტრუბა კვადრატის
მოაჯირები
მეტალის, ღებვით

მაღალი ხარისხის ლესვა რუსტირებით
და კაპაროლის საღებავით შეღებვით

მუსკატ 0

