
sarTuli teqnikur-ekonomikuri maCvenebli

dasaxeleba	farTi Sida konturze	sazafxulo farTi	saerTo farTobi
avtofarexebi			269.2 m²
savali nawili			235.5 m²
damxmare saTavsi			4.2 m²
sadarbazo-kibisujredi			25.1 m²
sarTuli saerTo farTobi			534.0 m²

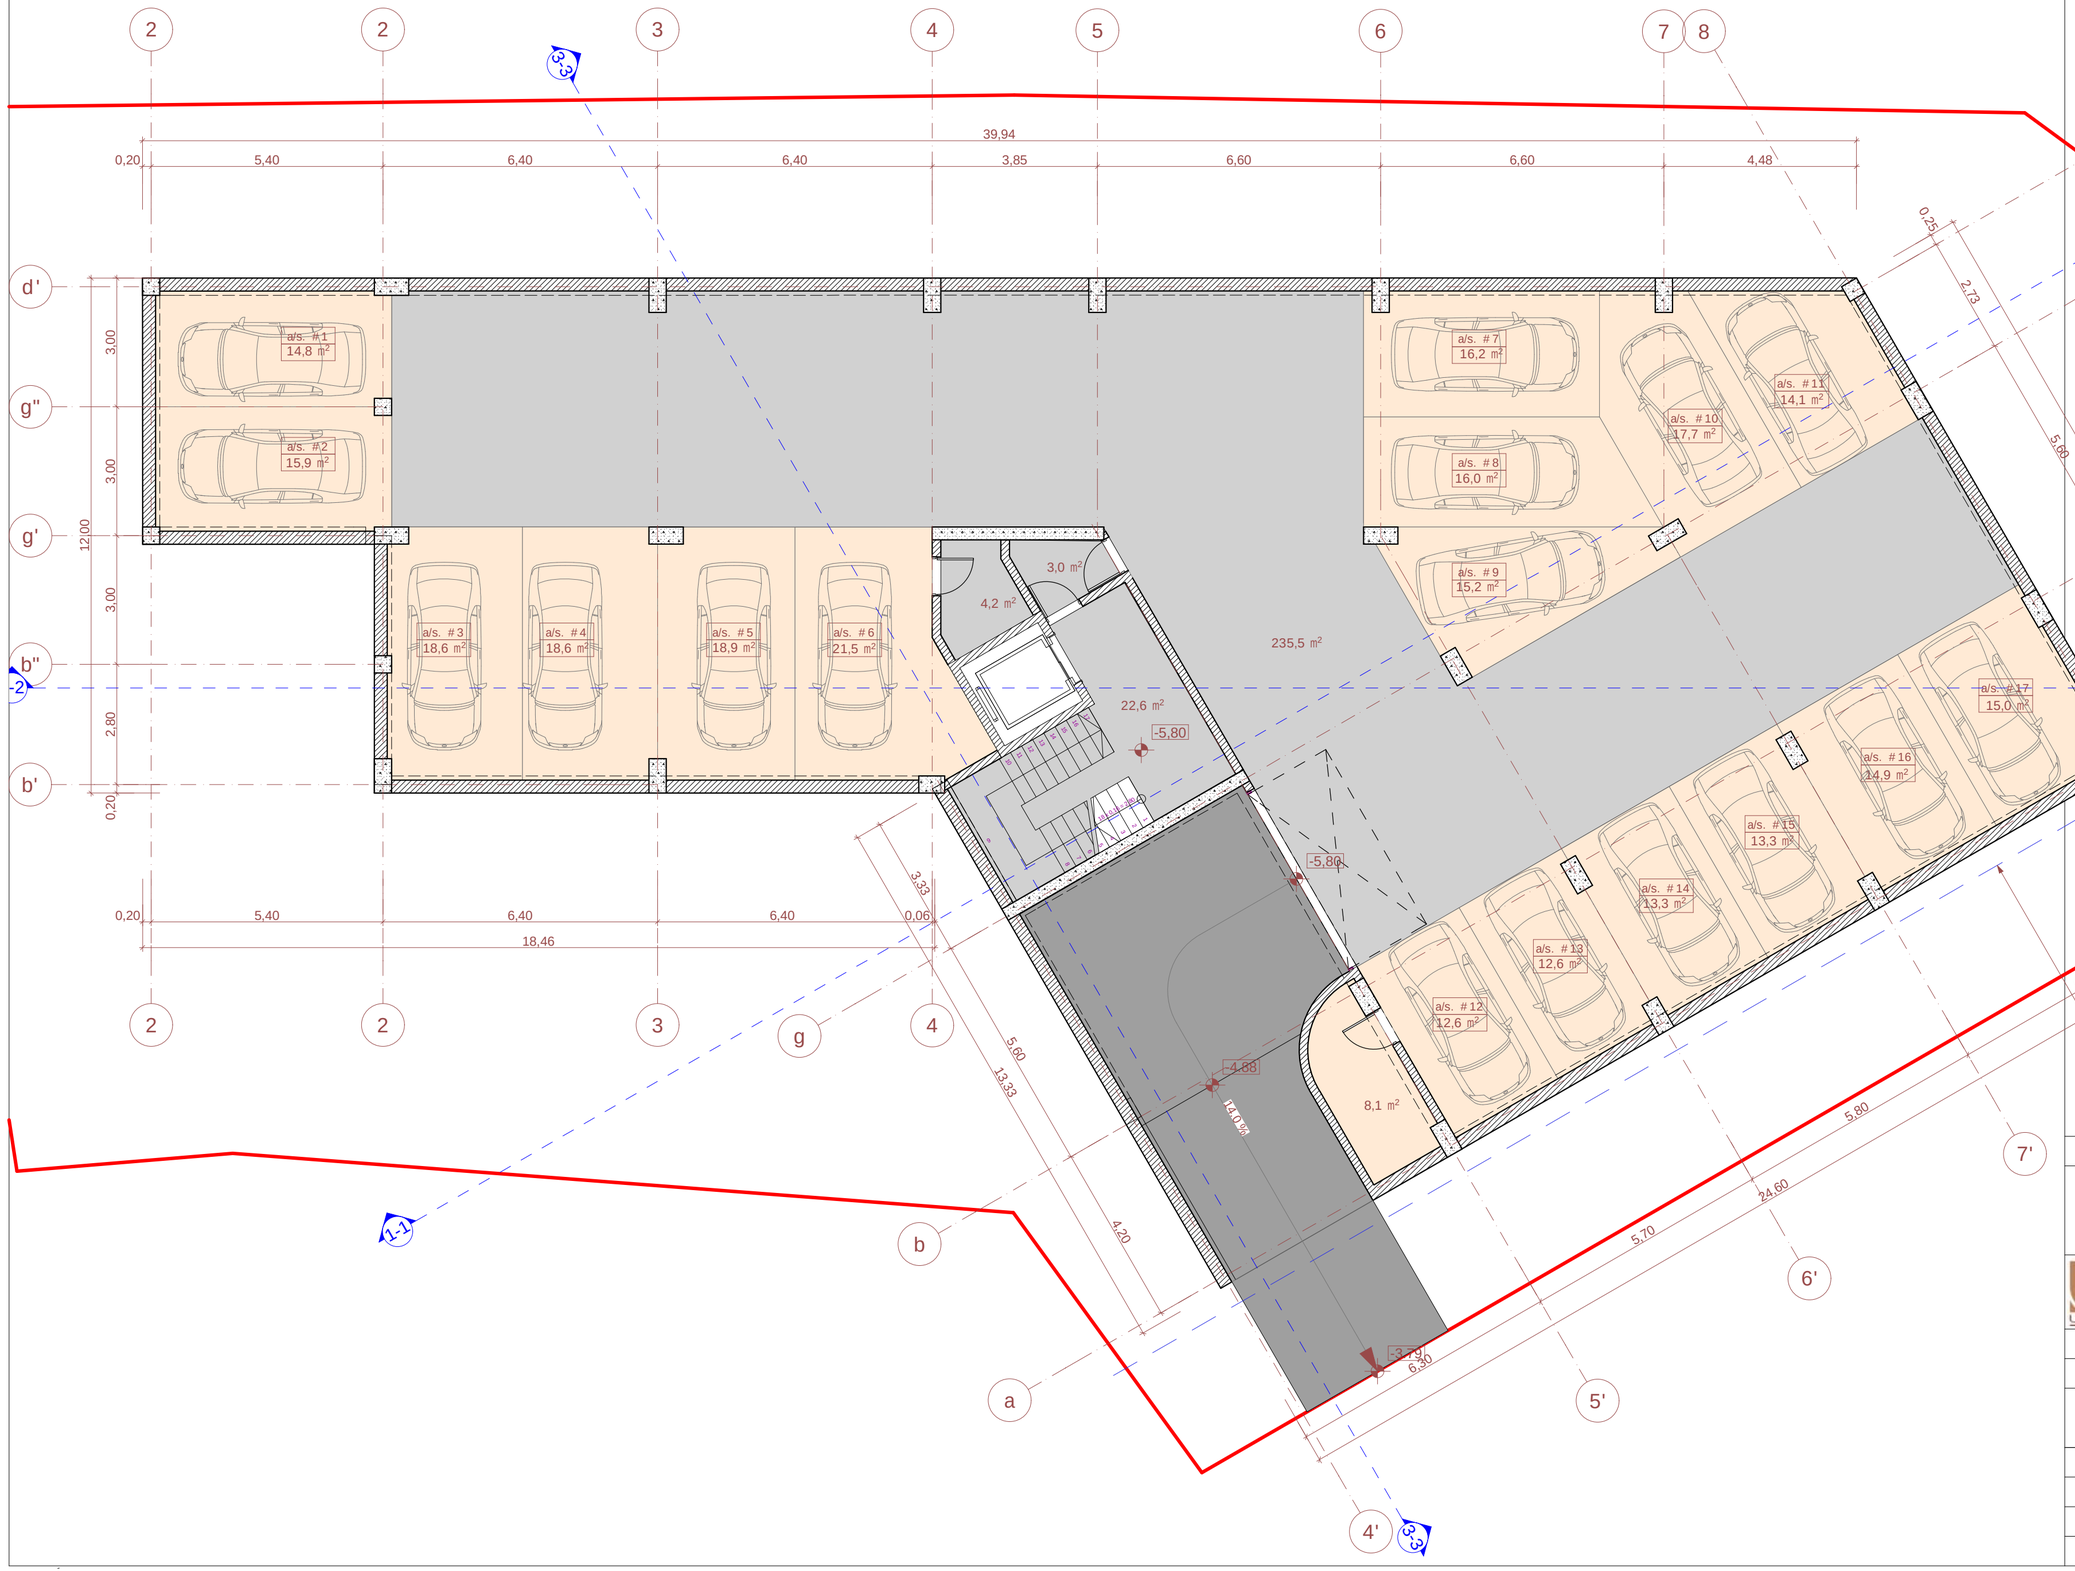

1. naxazze saproeqto Senobis nuli Seesabameba absolutur niSnuls ----------
2. naxazze zomebi mocemuli iametrebSi
3. naxazis yvelaze cxeli da mSeneblobisas SeTanxmebuli unda iyos proeqtis avtorTan

pirobiTi niSnebi:

- nakveTi sazRvari
- gamaSenjanebis regulirebis xazi
- eqspluataciis numeracia
- farTi Sida konturze
- binis saerTo farTi
- arqiteqturuli niSnuli
- Wrilis xazi
- k1 koeficientis saangariSo farTobi
- k2 koeficientis saangariSo farTobi

proeqtis saxelwodeba:


q. Tbilisi, sofeli diRomi, aRmaSeneblis q. #2a mravalfunqciuri Senobis proeqti. arqiteqturuli nawili

UAD STUDIO
Urban & Architectural Design
S.p.s. "iuei distudia"
mis.: yifSiZisq. #9b
saidentifikacio kodi: 206218109
tel./faqsi: (995 32) 218 33 85
el-fosta: info@uad.ge

Tanamdeboba	gvari	xelmowera	TariRi
direqtori	n.sixaruliZe		
proeqtis avtorebi	v. vardania		
	a. jobava		
masStabi	1:100	parkirebis gegma -5.80 niSnuli ze	
TariRi			
stadia		furclebi	furclis #
proeqti		26	-2.2

saTulis teqnikur-ekonomikuri maCveneblebi

dasaxeleba	farTiSida konturze	sazafxulo farTi	saerTo farTobi
avtofarexebi			244.0 m²
savali nawili			237.1 m²
damxmare saTavsi			4.2 m²
sadarbazo - vestibiuli			42.9 m²
saTulis saerTo farTobi			528.2 m²

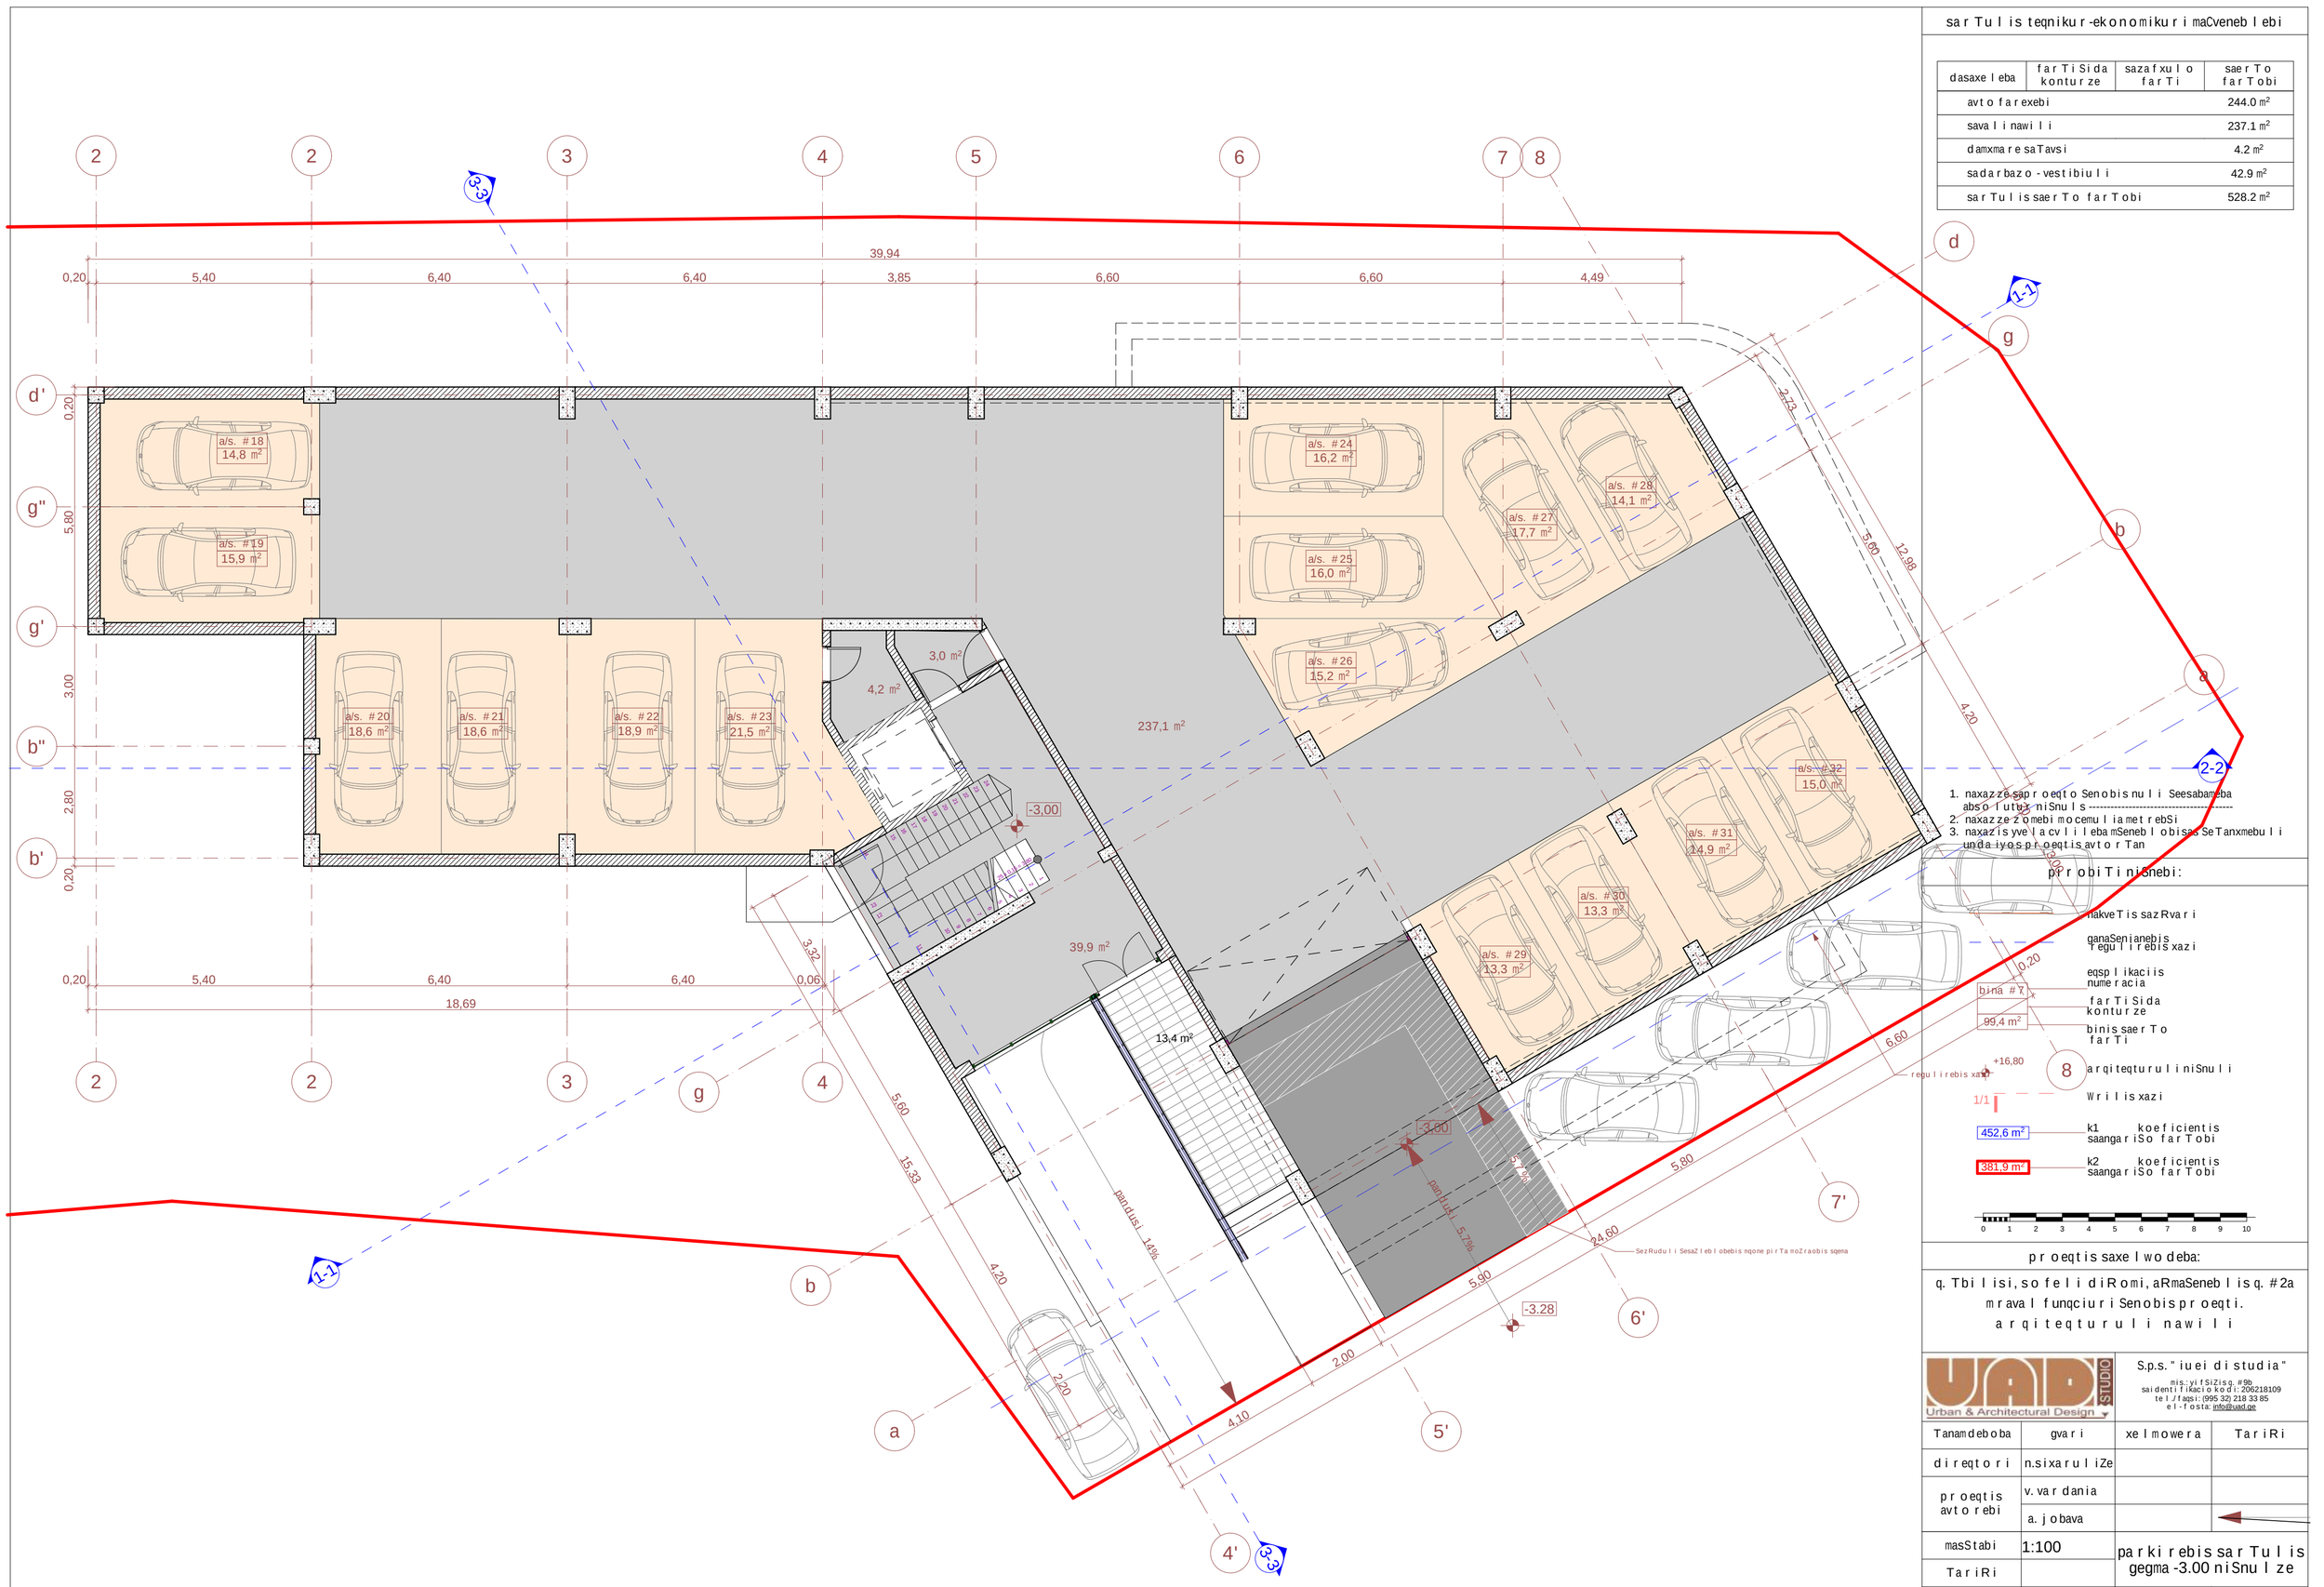

1. naxazze saproeqto Senobisnuli Seesabameba absolutur niSnuls ----------
2. naxazze zomebi mocemuliametrebSi
3. naxazisyvela cvliliebamSeneblobisas SeTanxmebuli undaiyosproeqtisavtorTan

prrobiTiniSnebi:

- nakveTisazRvari
- ganaSenianebis Tegulirebisxazi
- eqsplikaciis numeracia
- bina #X
- farTiSida konturze
- 99,4 m²
- binissaerTo farTi
- +16,80
- regulirebisxazi
- arqiteqturuliniSnuli
- 8
- 1/1
- Wrilisxazi
- 452,6 m²
- k1 koeficientis saangariSo farTobi
- 381,9 m²
- k2 koeficientis saangariSo farTobi

0 1 2 3 4 5 6 7 8 9 10

proeqtis saxelwodeba:

q. Tbilisi, sofeli diRomi, aRmaSeneblisq. #2a mravalfunqciuri Senobis proeqti. arqiteqturuli nawili


UAD STUDIO
Urban & Architectural Design

S.p.s. "iuei distudia"
mis.: yifSiZisg. #9b
saidentifikacio kodi: 206218109
tel./faqsi: (995 32) 218 33 85
el-fosta: info@uad.ge

Tanamdeboba	gvari	xelmowera	TariRi
direqtori	n.sixaruliZe		
proeqtis avtorebi	v. vardania		
	a. jobava		
masStabi	1:100	parkirebis saTulis gegma -3.00 niSnulze	
TariRi			
stadia		furclebi	furclis#
proeqti		26	-1.3

saruli teqnikur-ekonomikuri maCvenebli

dasaxeleba	fartiSida konturze	sazafxulo fartiT	saerTo fartobi
kom. #1	183.8 m²		183.8 m²
kom. #2	439.3 m²		439.3 m²
jami	388.2 m²		623.1 m²
sadarbazo-kibisujredi			18.7 m²
saruli saerTo fartobi			641.8 m²

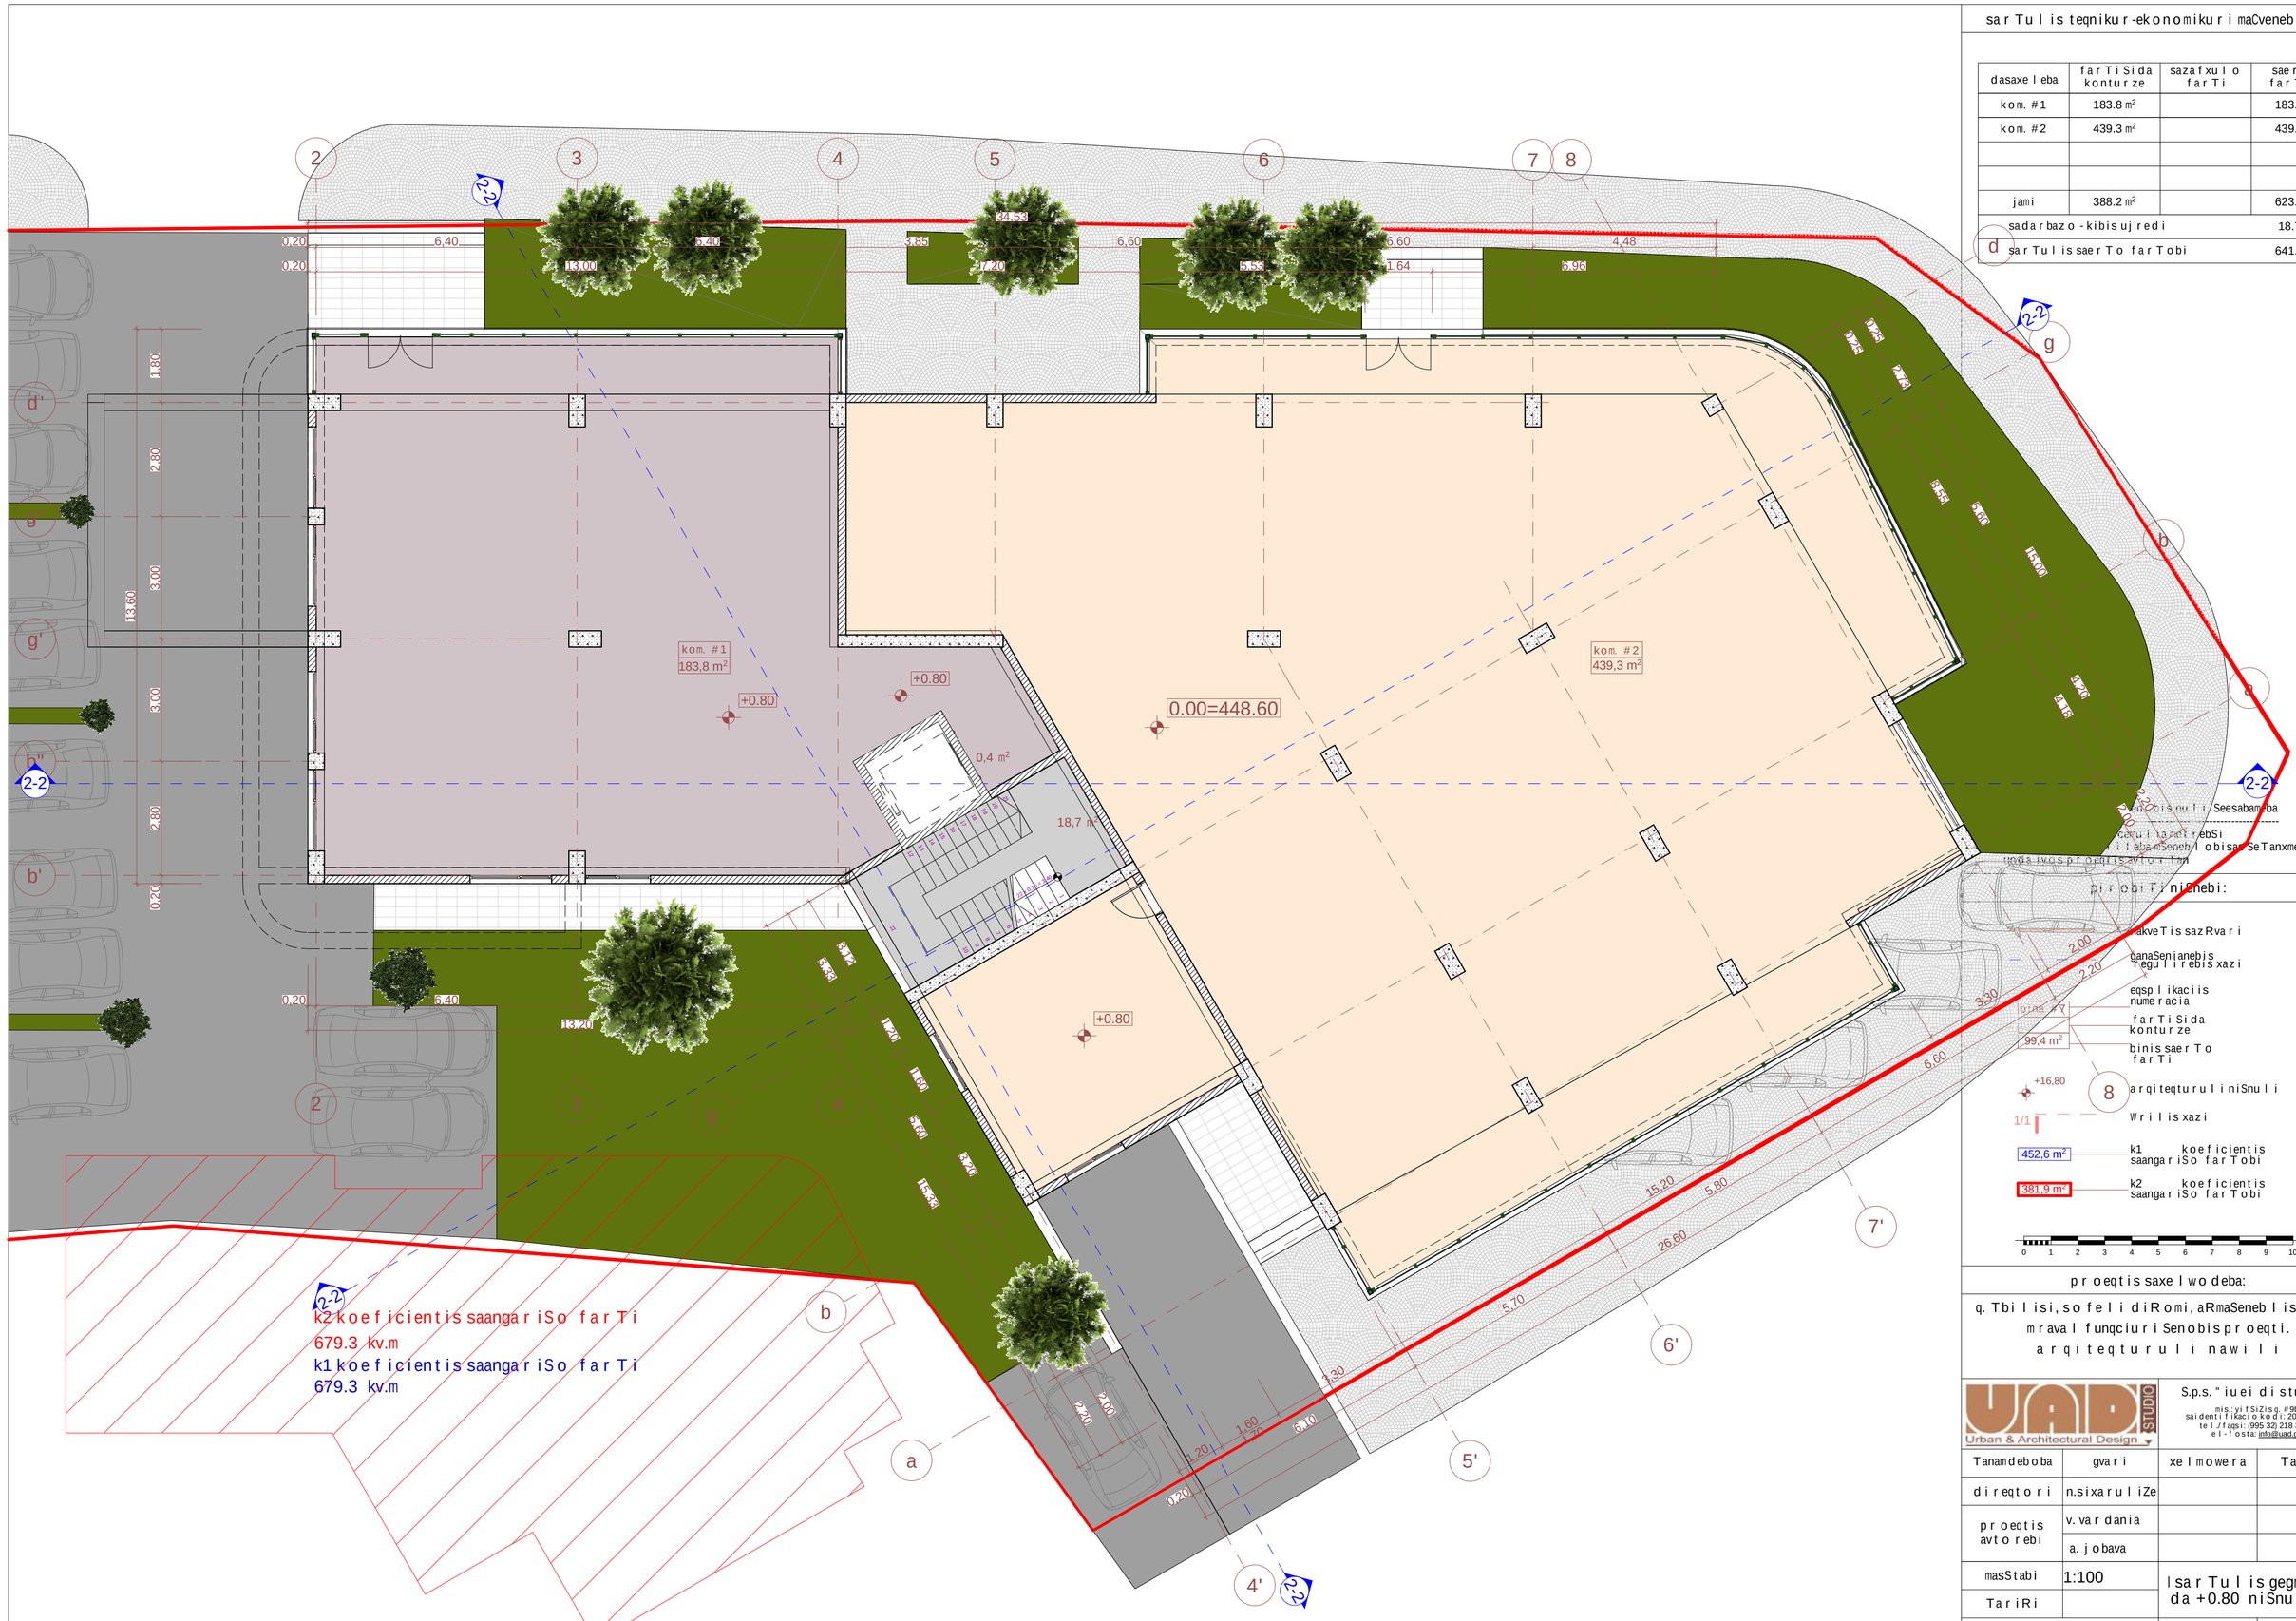
kom. #1
183,8 m²
kom. #2
439,3 m²
0.00=448.60
+0.80
+0.80
+0.80
+16,80
0,4 m²
18,7 m²
99,4 m²
381,9 m²
452,6 m²
k2 koeficientis saangariSo fartobi
679.3 kv.m
k1 koeficientis saangariSo fartobi
679.3 kv.m
2-2
6,40
0,20
0,20
13,00
5,40
3,85
4,53
17,20
6,60
5,58
6,60
1,64
4,48
3,96
13,60
18,80
28,00
3,00
3,00
28,00
0,20
13,20
6,40
0,20
2,40
1,60
1,20
5,40
0,20
15,20
5,80
26,60
5,70
3,30
6,60
3,30
2,00
2,20
1,80
1,80
1,80

saTuTo teqnikur-ekonomikuri maCvenebloebi

dasaxeleba	farTi Sida konturze	sazafxulo farTi	saerTo farTobi
bina #1	58.0 m²	4.8 m²	62.8 m²
bina #2	39.9 m²	4.2 m²	44.1 m²
bina #3	40.1 m²	4.8 m²	44.9 m²
bina #4	47.0 m²	15.7 m²	62.7 m²
bina #5	65.6 m²	12.4 m²	78.0 m²
bina #6	53.9 m²	6.6 m²	60.5 m²
bina #7	86.4 m²	22.7 m²	109.1 m²
bina #8	107.6 m²	20.9 m²	128.5 m²
jami	498.5 m²	92.1 m²	590.6 m²
sadarbazo-kibisujredi			75.3 m²
saTuTo saerTo farTobi			665.9 m²

1. naxazze saproeqto Senobisnuli Seesabameba absoluturiniSnuls.
2. naxazze zomebi mocemuli lametrebSi
3. naxazisyvela cvlileba mSenebloba sas SeTanxmebuli undaiyos proeqtisavtorTan

piroba TiniSnebi:

- nakveTi sazRvari
- ganaSenianebis regulirebis xazi
- eqsplikaciis numeracia
- farTi Sida konturze
- binis saerTo farTi
- arqiteqturuli niSnuli
- Wrilisxazi
- k1 koeficientis saangariSo farTobi
- k2 koeficientis saangariSo farTobi

bina #X	
99,4 m²	
+16,80	8
1/1	
452,6 m²	
381,9 m²	

0 1 2 3 4 5 6 7 8 9 10

proeqtis saxelwodeba:

q. Tbilisi, sofeli diRomi, aRmaSeneblisq. #2a mravalfunqciuri Senobisproeqti. arqiteqturuli nawili

S.p.s. "iuei distudia"
mis.: yifSiZisq. #9b
saidentifikaciokodi: 206218109
tel./faqsi: (995 32) 218 33 85
el-fosta: info@uad.ge

Tanamdeboba	gvari	xelmowera	TariRi
direqtori	n.sixaruliZe		
proeqtis avtorebi	v. vardania		
	a. jobava		
masStabi	1:100	‖ saTuTo gegma +4.20 niSnuli ze	
TariRi			
stadia		furclebi	furclis #
proeqti		26	1.5

k2 koeficientis saangariSo farTi
639.3 kv.m




saTuris teqnikur-ekonomikuri maCvenebლebi

dasaxeleba	farTi Sida konturze	sazafxulo farTi	saerTo farTobi
bina #9	44.2 m²	11.5 m²	55.7 m²
bina #10	41.8 m²	4.8 m²	46.6 m²
bina #11	39.9 m²	4.2 m²	44.1 m²
bina #12	40.1m²	4.8 m²	44.9 m²
bina #13	47.0 m²	14.4 m²	61.4 m²
bina #14	65.6 m²	11.2 m²	76.8 m²
bina #15	53.9 m²	6.6 m²	60.5 m²
bina #16	86.4 m²	22.7 m²	109.1 m²
bina #17	72.3 m²	9.4 m²	81.7 m²
jami	491.2 m²	89.6 m²	580.8 m²
sadarbazo-kibis uj redi			80.2 m²
saTuris saerTo farTobi			661.0 m²

1. naxazze saproeqto Senobis nuli Seesabameba absoluturiniSnulebi
2. naxazze zomebi mocemuli lamebrebSi
3. naxazis yvela cvlilebaniSenebi obisas SeTanxmebuli undaiyos proeqtis avtorTan

pirobiTiniSnebi:

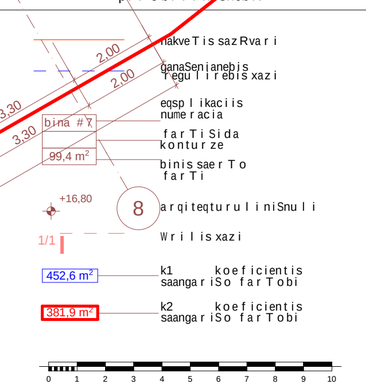

proeqtis saxelwodeba:

q. Tbilisi, sofeli diRomi, aRmaSeneblisq. #2a
mravalfunqciuri Senobis proeqti.
arqiteqturuli nawili

S.p.s. "iuei di studia"
mis.: yifSizisq. #9b
saidentifikacio kodi: 206218109
tel./faqsi: (995 32) 218 33 85
el-fosta: info@uadi.ge

Tanamdeboba	gvari	xelmowera	TariRi
direqtori	n.sixaruliZe		
proeqtis avtorebi	v. vardania		
	a. jobava		
masStabi	1:100	III saTuris gegma + 7.50 niSnulze	
TariRi			
stadia		furclebi	furclis #
proeqti		26	2.6

saTuli steqnikur-ekonomikuri maCvenebli ebi

dasaxeleba	faRTi Sida konturze	sazafxulo faRTi	saerTo faRTobi
bina #18	44.2 m²	11.5 m²	55.7 m²
bina #19	41.8 m²	4.8 m²	46.6 m²
bina #20	39.9 m²	4.2 m²	44.1 m²
bina #21	40.1m²	4.8 m²	44.9 m²
bina #22	45.7 m²	14.4 m²	60.1 m²
bina #23	77.3 m²	18.2 m²	95.5 m²
bina #24	53.9 m²	6.3 m²	60.2 m²
bina #25	86.4 m²	22.7 m²	109.1 m²
bina #26	72.3 m²	9.4 m²	81.7 m²
jami	501.6 m²	96.3 m²	597.9 m²
sadarbazo-kibisujredi			80.2 m²
saTuli saerTo faRTobi			678.1 m²

k2 koeficientis saangariSo faRTi
654.2 kv.m

1. naxazze saproeqto Senobis nuli Seesabameba absoluturniSnulTan
2. naxazze aRmebi mocemuli ametrebiSi
3. naxazis yvela cvlileba mSeneblobisas SeTanxmebuli undaiyos proeqtis avtorTan

pirobiTi niSnebi:

- nakveTi sazRvari
- ganaSenianebis regulirebis xazi
- eqsplikaciis numeracia
- bina #X
- faRTi Sida konturze
- 99.4 m² — binis saerTo faRTi
- +16,80 — 8 — arqiteqturuli niSnuli
- Wrilis xazi
- 452,6 m² — k1 koeficientis saangariSo faRTobi
- 381,9 m² — k2 koeficientis saangariSo faRTobi


0 1 2 3 4 5 6 7 8 9 10

proeqtis saxelwodeba:

q. Tbilisi, sofeli diRomi, aRmaSeneblisq. #2a
mravalfunqciuri Senobis proeqti.
arqiteqturuli nawili

S.p.s. "iuei di studia"
mis.: yvfSiZis q. #9b
saidentifikacio kodi: 206218109
tel./faqsi: (995 32) 218 33 85
el-fosta: info@uad.ge

Tanamdeboba	gvari	xelmowera	TariRi
direqtori	n.sixaruliZe		
proeqtis avtorebi	v. vardania		
	a. jobava		
masStabi	1:100	IV saTuli s gegma + 10.80 niSnuli ze	
TariRi			
stadia		furclebi	furclis #
proeqti		26	3.7

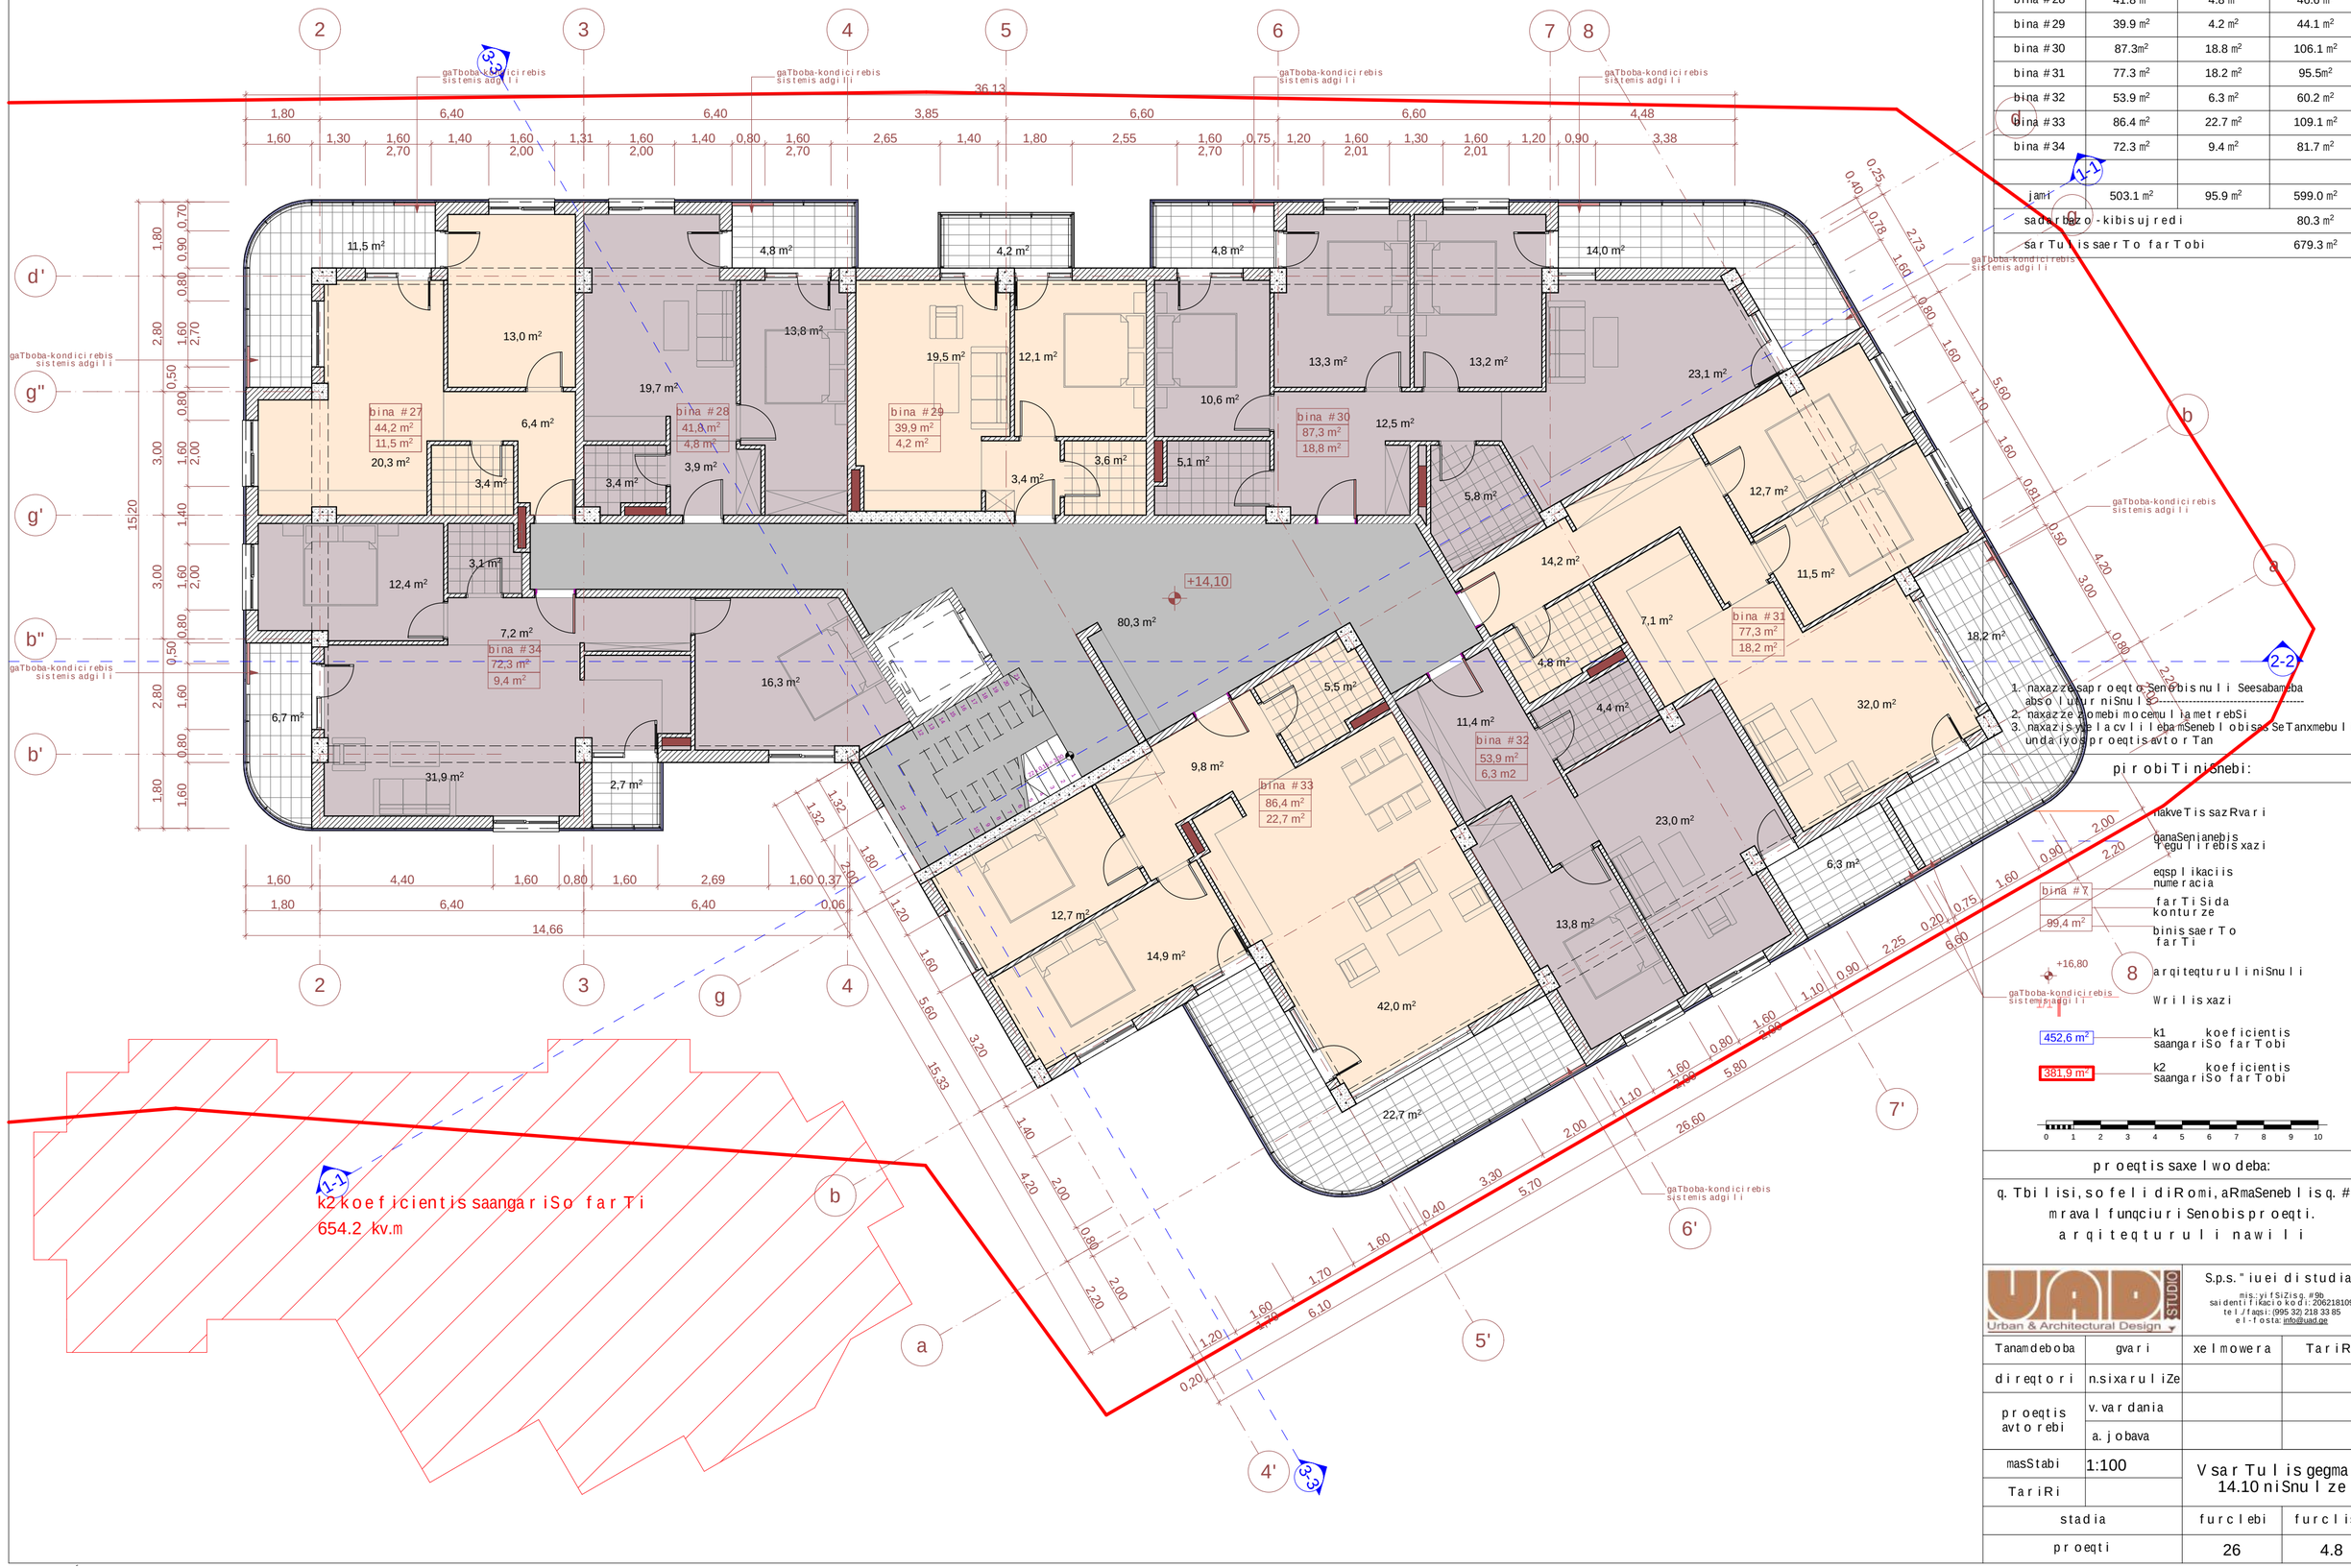

saTuris teqnikur-ekonomikuri maCvenebლebi

dasaxeleba	farTi Sida konturze	sazafxulo farTi	saerTo farTobi
bina #27	44.2 m²	11.5 m²	55.7 m²
bina #28	41.8 m²	4.8 m²	46.6 m²
bina #29	39.9 m²	4.2 m²	44.1 m²
bina #30	87.3m²	18.8 m²	106.1 m²
bina #31	77.3 m²	18.2 m²	95.5m²
bina #32	53.9 m²	6.3 m²	60.2 m²
bina #33	86.4 m²	22.7 m²	109.1 m²
bina #34	72.3 m²	9.4 m²	81.7 m²
jami	503.1 m²	95.9 m²	599.0 m²
sadarbazo-kibisujredi			80.3 m²
saTuris saerTo farTobi			679.3 m²

1. naxazze saproeqto Senobisnuli Seesabameba absoluturniSnulovani
2. naxazze somebimocemuli lametrebSi
3. naxazisyvelacvliლebamSeneblobisas SeTanxmebuli undaiyosproeqtisavtorTan

pirobiTiniSnebi:

- nakveTisazRvari
- ganaSenianebis regulirebisxazi
- eqsplikaciis numeracia
- bina #X
- farTi Sida konturze
- 99,4 m²
- binis saerTo farTi
- +16,80
- 8
- arqiteqturuliniSnuli
- Wrilisxazi
- 452,6 m²
- k1 koeficientis saangariSo farTobi
- 381,9 m²
- k2 koeficientis saangariSo farTobi

0 1 2 3 4 5 6 7 8 9 10


proeqtis saxelwodeba:

q. Tbilisi, sofeli diRomi, aRmaSeneblisq. #2a mravalfunqciuri Senobisproeqti. arqiteqturuli nawili

UAD STUDIO Urban & Architectural Design

S.p.s."iuei distudia"
mis.:yifSiZisq. #9b
saidentifikacio kodi: 206218109
tel./faqsi: (995 32) 218 33 85
el-fosta: info@uad.ge

Tanamdeboba	gvari	xelmowera	TariRi
direqtori	n.sixaruliZe		
proeqtis avtorebi	v. vardania		
	a. jobava		
masStabi	1:100	V saTuris gegma + 14.10 niSnulze	
TariRi			
stadia		furclebi	furclis #
proeqti		26	4.8

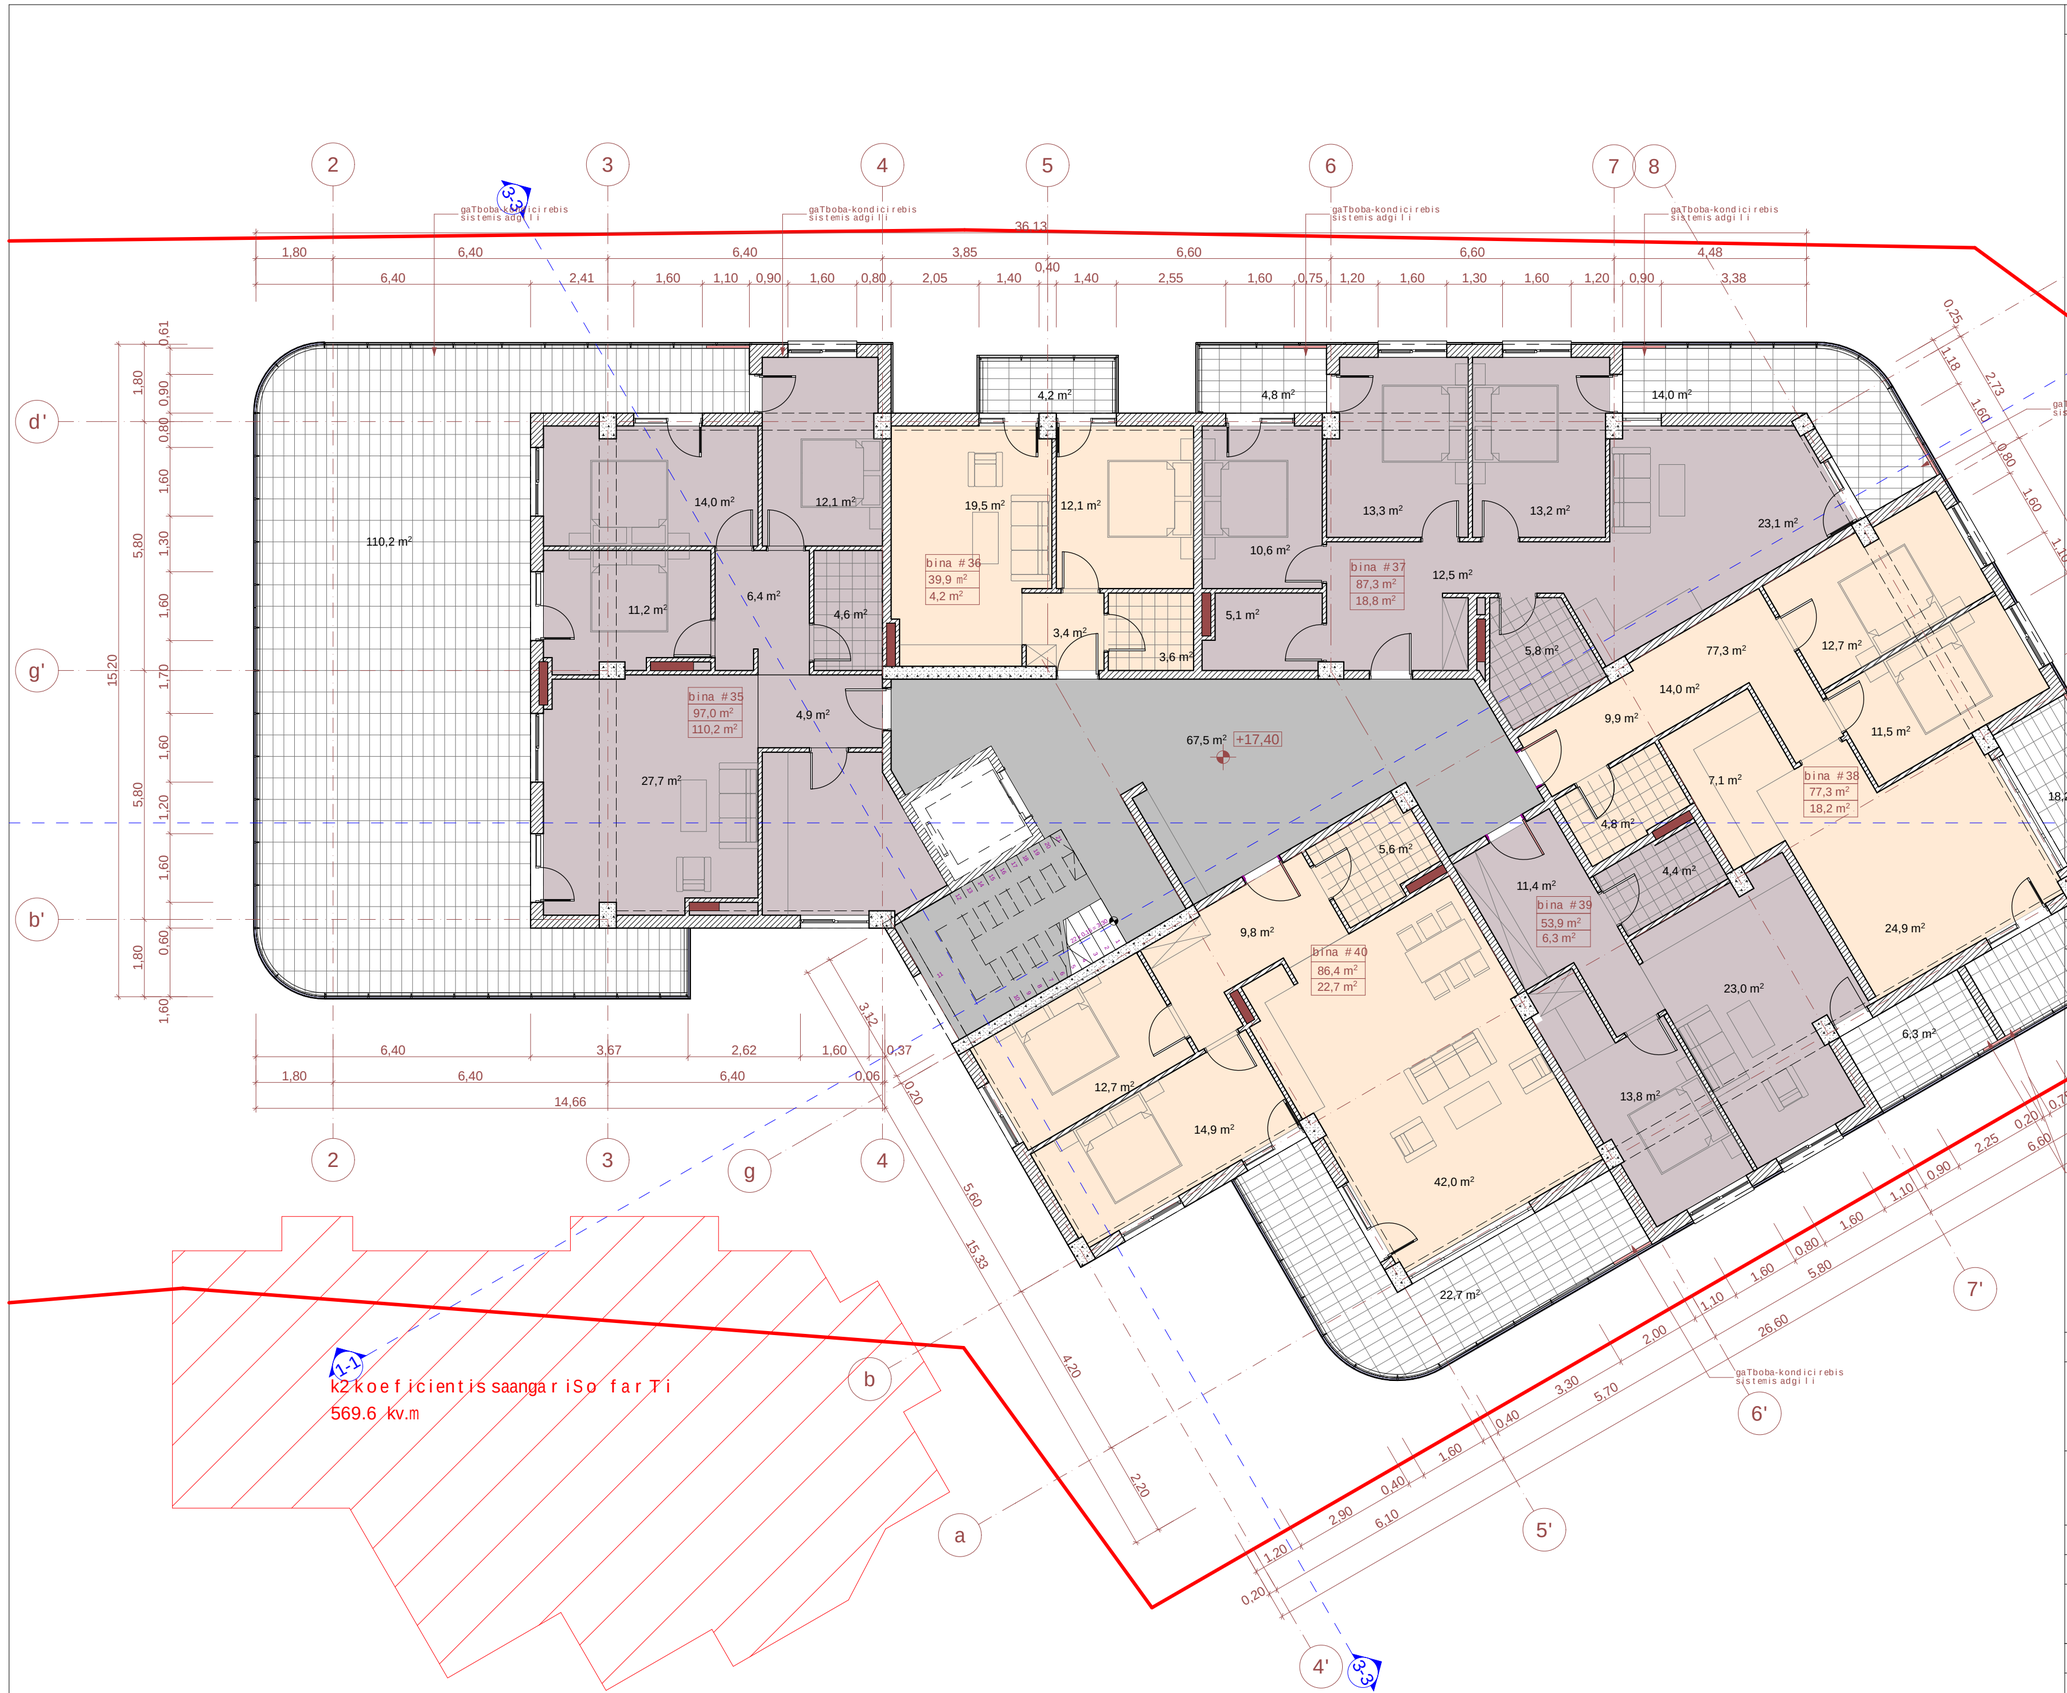

saTuris teqnikur-ekonomikuri maCvenebli

dasaxeleba	farTi sida konturze	sazafxulo farTi	saerTo farTobi
bina #35	97.0 m²	110.2 m²	207.2 m²
bina #36	39.9 m²	4.2 m²	44.1 m²
bina #37	87.3 m²	18.8 m²	106.1 m²
bina #38	77.3m²	18.2 m²	95.5 m²
bina #39	53.9 m²	6.3 m²	60.2m²
bina #40	86.4 m²	22.7 m²	109.1m²
jami	441.8 m²	180.4 m²	622.2 m²
sadarbazo-kibisujredi			67.5 m²
saTurisaerTo farTobi			689.7 m²

1. naxazze saproeqto Senobisnuli Seesabameba absoluturniSnulobas
2. naxazze aRniSnuli mocemulia metrebSi
3. naxazisyvela cvlilebaa mSenebloba saSeTanxmebuli undaiyos proeqtis avtorTan

pirobiTi niSnebi:


- nakveTi sazRvari
- ganaSenianebis regulirebis xazi
- eqspluataciis numeracia
- farTi Sida konturze
- binis saerTo farTi
- arqiteqturuli niSnuli
- Wrilis xazi
- k1 koeficientis saangariSo farTobi
- k2 koeficientis saangariSo farTobi

proeqtis saxelwodeba:

q. Tbilisi, sofeli diRomi, aRmaSenebelis q. #2a mravalfunqciuri Senobis proeqti.
arqiteqturuli nawili

S.p.s. "iuei di studia"
mis.: yvi fSiZis q. #9b
saidentifikacio kodi: 206218109
tel./faqsi: (995 32) 218 33 85
el-fosta: info@uad.ge

Tanamdeboba	gvari	xelmowera	TariRi
direqtori	n.sixaruliZe		
proeqtis avtorebi	v. vardania		
	a. jobava		
masStabi	1:100	VIsarTulisgegma + 17.40 niSnulze	
TariRi			
stadia		furclebi	furclis #
proeqti		26	5.9

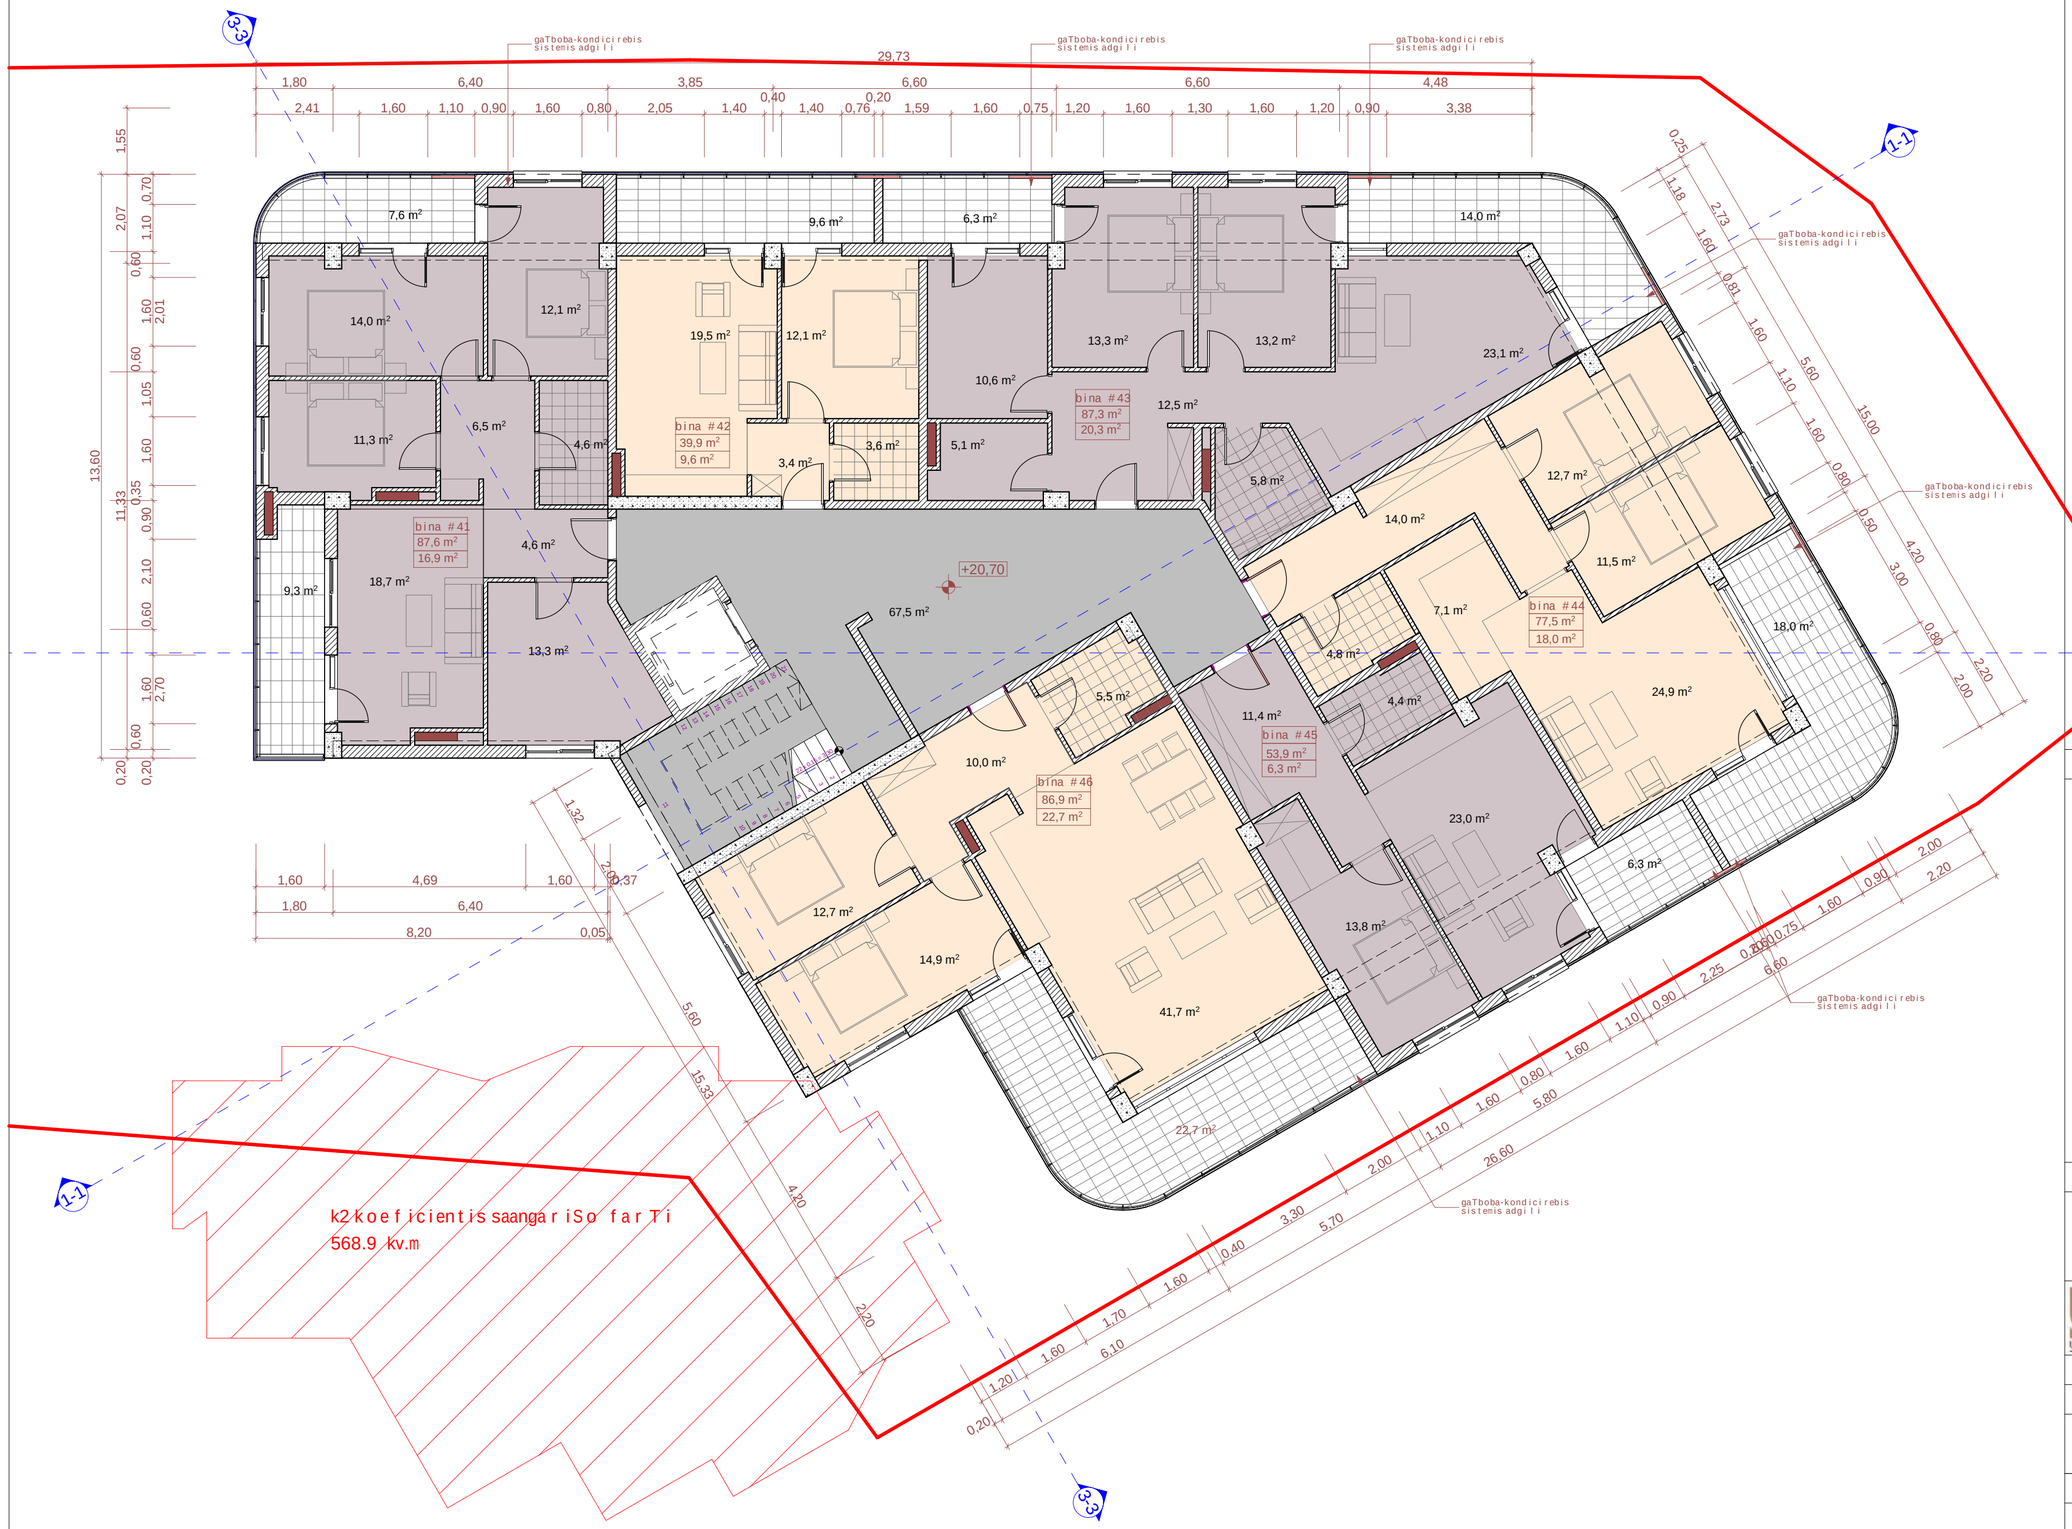

saTuli teqnikur-ekonomikuri maCvenebli

dasaxeleba	farTi Sida konturze	sazafxulo farTi	saerTo farTobi
bina #41	87.6 m²	16.9 m²	104.5 m²
bina #42	39.9 m²	9.6 m²	49.5 m²
bina #43	87.3 m²	20.3 m²	107.6 m²
bina #44	77.5m²	18.0 m²	95.5 m²
bina #45	53.9 m²	6.3 m²	60.2m²
jami	346.2 m²	71.1 m²	417.3 m²
sadarbazo-kibisujredi			67.5 m²
saTulisaerTo farTobi			484.8 m²

1. naxazze saproeqto Senobisnuli Seesabameba absolutur niSnuls ----------
2. naxazze zomebi mocemuli ametrebSi
3. naxazisyvela cvliliebamSenebli obisas SeTanxmebuli undaiyos proeqtisavtorTan

pirobiTi niSnebi:

- nakveTisazRvari
- ganaSenianebis Tegulirebisxazi
- eqsplikaciis numeracia
- bina #7 / farTi Sida konturze / 99,4 m² — binis saerTo farTi
- +16,80 — arqiteqturuli niSnuli
- 1/1 — Wrilisxazi
- 452,6 m² — k1 koeficientis saangariSo farTobi
- 381,9 m² — k2 koeficientis saangariSo farTobi


0 1 2 3 4 5 6 7 8 9 10

proeqtis saxelwodeba:

q. Tbilisi, sofeli diRomi, aRmaSeneblisq. #2a mravalfunqciuri Senobisproeqti.
arqiteqturuli nawili

S.p.s. "iuei distudia"
mis.:yifSiZisq. #9b
saidentifikacio kodi: 206218109
tel./faqsi: (995 32) 219 33 85
el-fosta: info@uad.ge

Tanamdeboba	gvari	xelmowera	TariRi
direqtori	n.sixaruliZe		
proeqtis avtorebi	v. vardania		
	a. jobava		
masStabi	1:100	VII saTulisgegma + 20.70 niSnulze	
TariRi			
stadia		furclebi	furclis #
proeqti		26	6.10

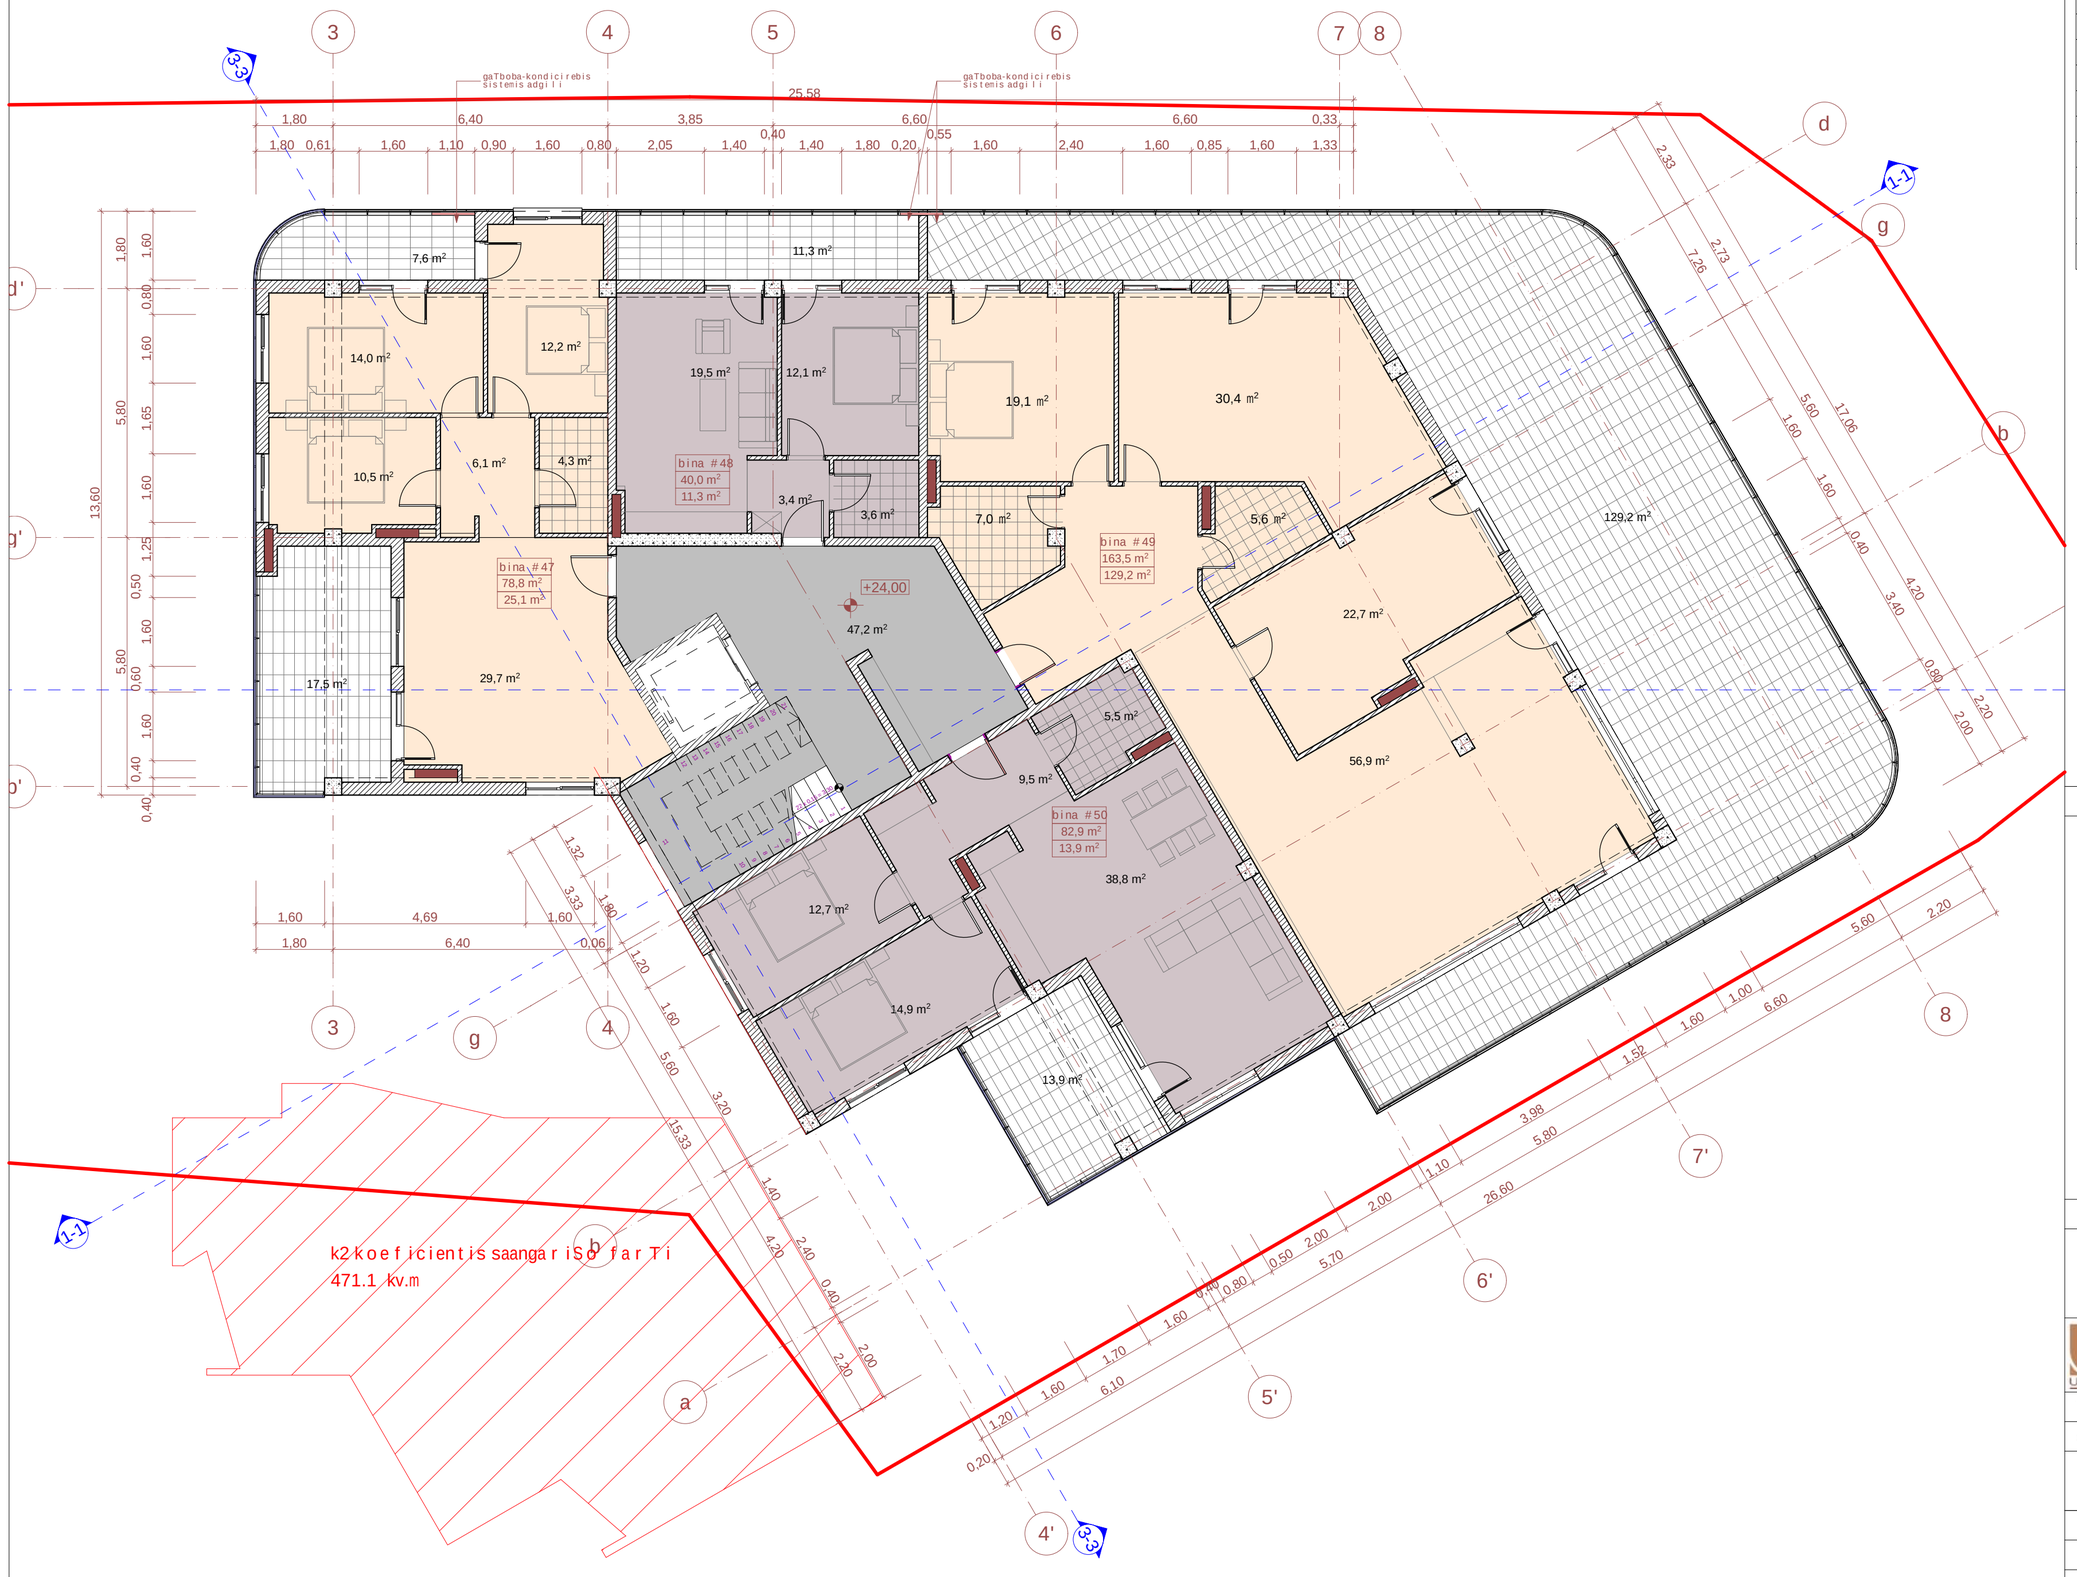

saruli teqnikur-ekonomikuri maCvenebli

dasaxeleba	fartiSida konturze	sazafxulo fartiT	saerTo fartobi
bina #46	86.9 m²	22.7 m²	109.6 m²
bina #47	78.8 m²	25.1 m²	103.9 m²
bina #48	40 m²	11.3 m²	51.3 m²
bina #49	163.5m²	129.2 m²	292.7 m²
bina #50	82.9 m²	13.9 m²	96.8m²
jami	452.1 m²	202.2 m²	654.3 m²
sadarbazo-kibisujredi			47.2 m²
saruli saerTo fartobi			701.5 m²

1. naxazze saproeqto Senobisnuli Seesabameba absolutur niSnuls ----------
2. naxazze zomebi mocemuliametrebSi
3. naxazisyvela cvliliebamSeneblobisas SeTanxmebuli undaiyos proeqtisavtorTan

pirobiTi niSnebi:

- nakveTi sazRvari
- ganaSenianebis Tegulirebisxazi
- bina #7 / 99,4 m² — eqsplikaciis numeracia; fartiSida konturze; binis saerTo fartiT
- +16,80 — arqiteqturuli niSnuli
- 1/1 — Wrilisxazi
- 452,6 m² — k1 koeficientis saangariSo fartobi
- 381,9 m² — k2 koeficientis saangariSo fartobi


0 1 2 3 4 5 6 7 8 9 10

proeqtis saxelwodeba:

q. Tbilisi, sofeli diRomi, aRmaSenebli sq. #2a mravalfunqciuri Senobis proeqti. arqiteqturuli nawili

UAD STUDIO Urban & Architectural Design
S.p.s. "iuei distudia"
mis.: yifSiZisq. #9b
saidentifikacio kodi: 206218109
tel./faqsi: (995 32) 218 33 85
el-fosta: info@uad.ge

Tanamdeboba	gvari	xelmowera	TariRi
direqtori	n.sixaruliZe		
proeqtis avtorebi	v. vardania		
	a. jobava		
masStabi	1:100	VIII saruli gegma + 24.00 niSnulze	
TariRi			
stadia		furclebi	furclis #
proeqti		26	7.11

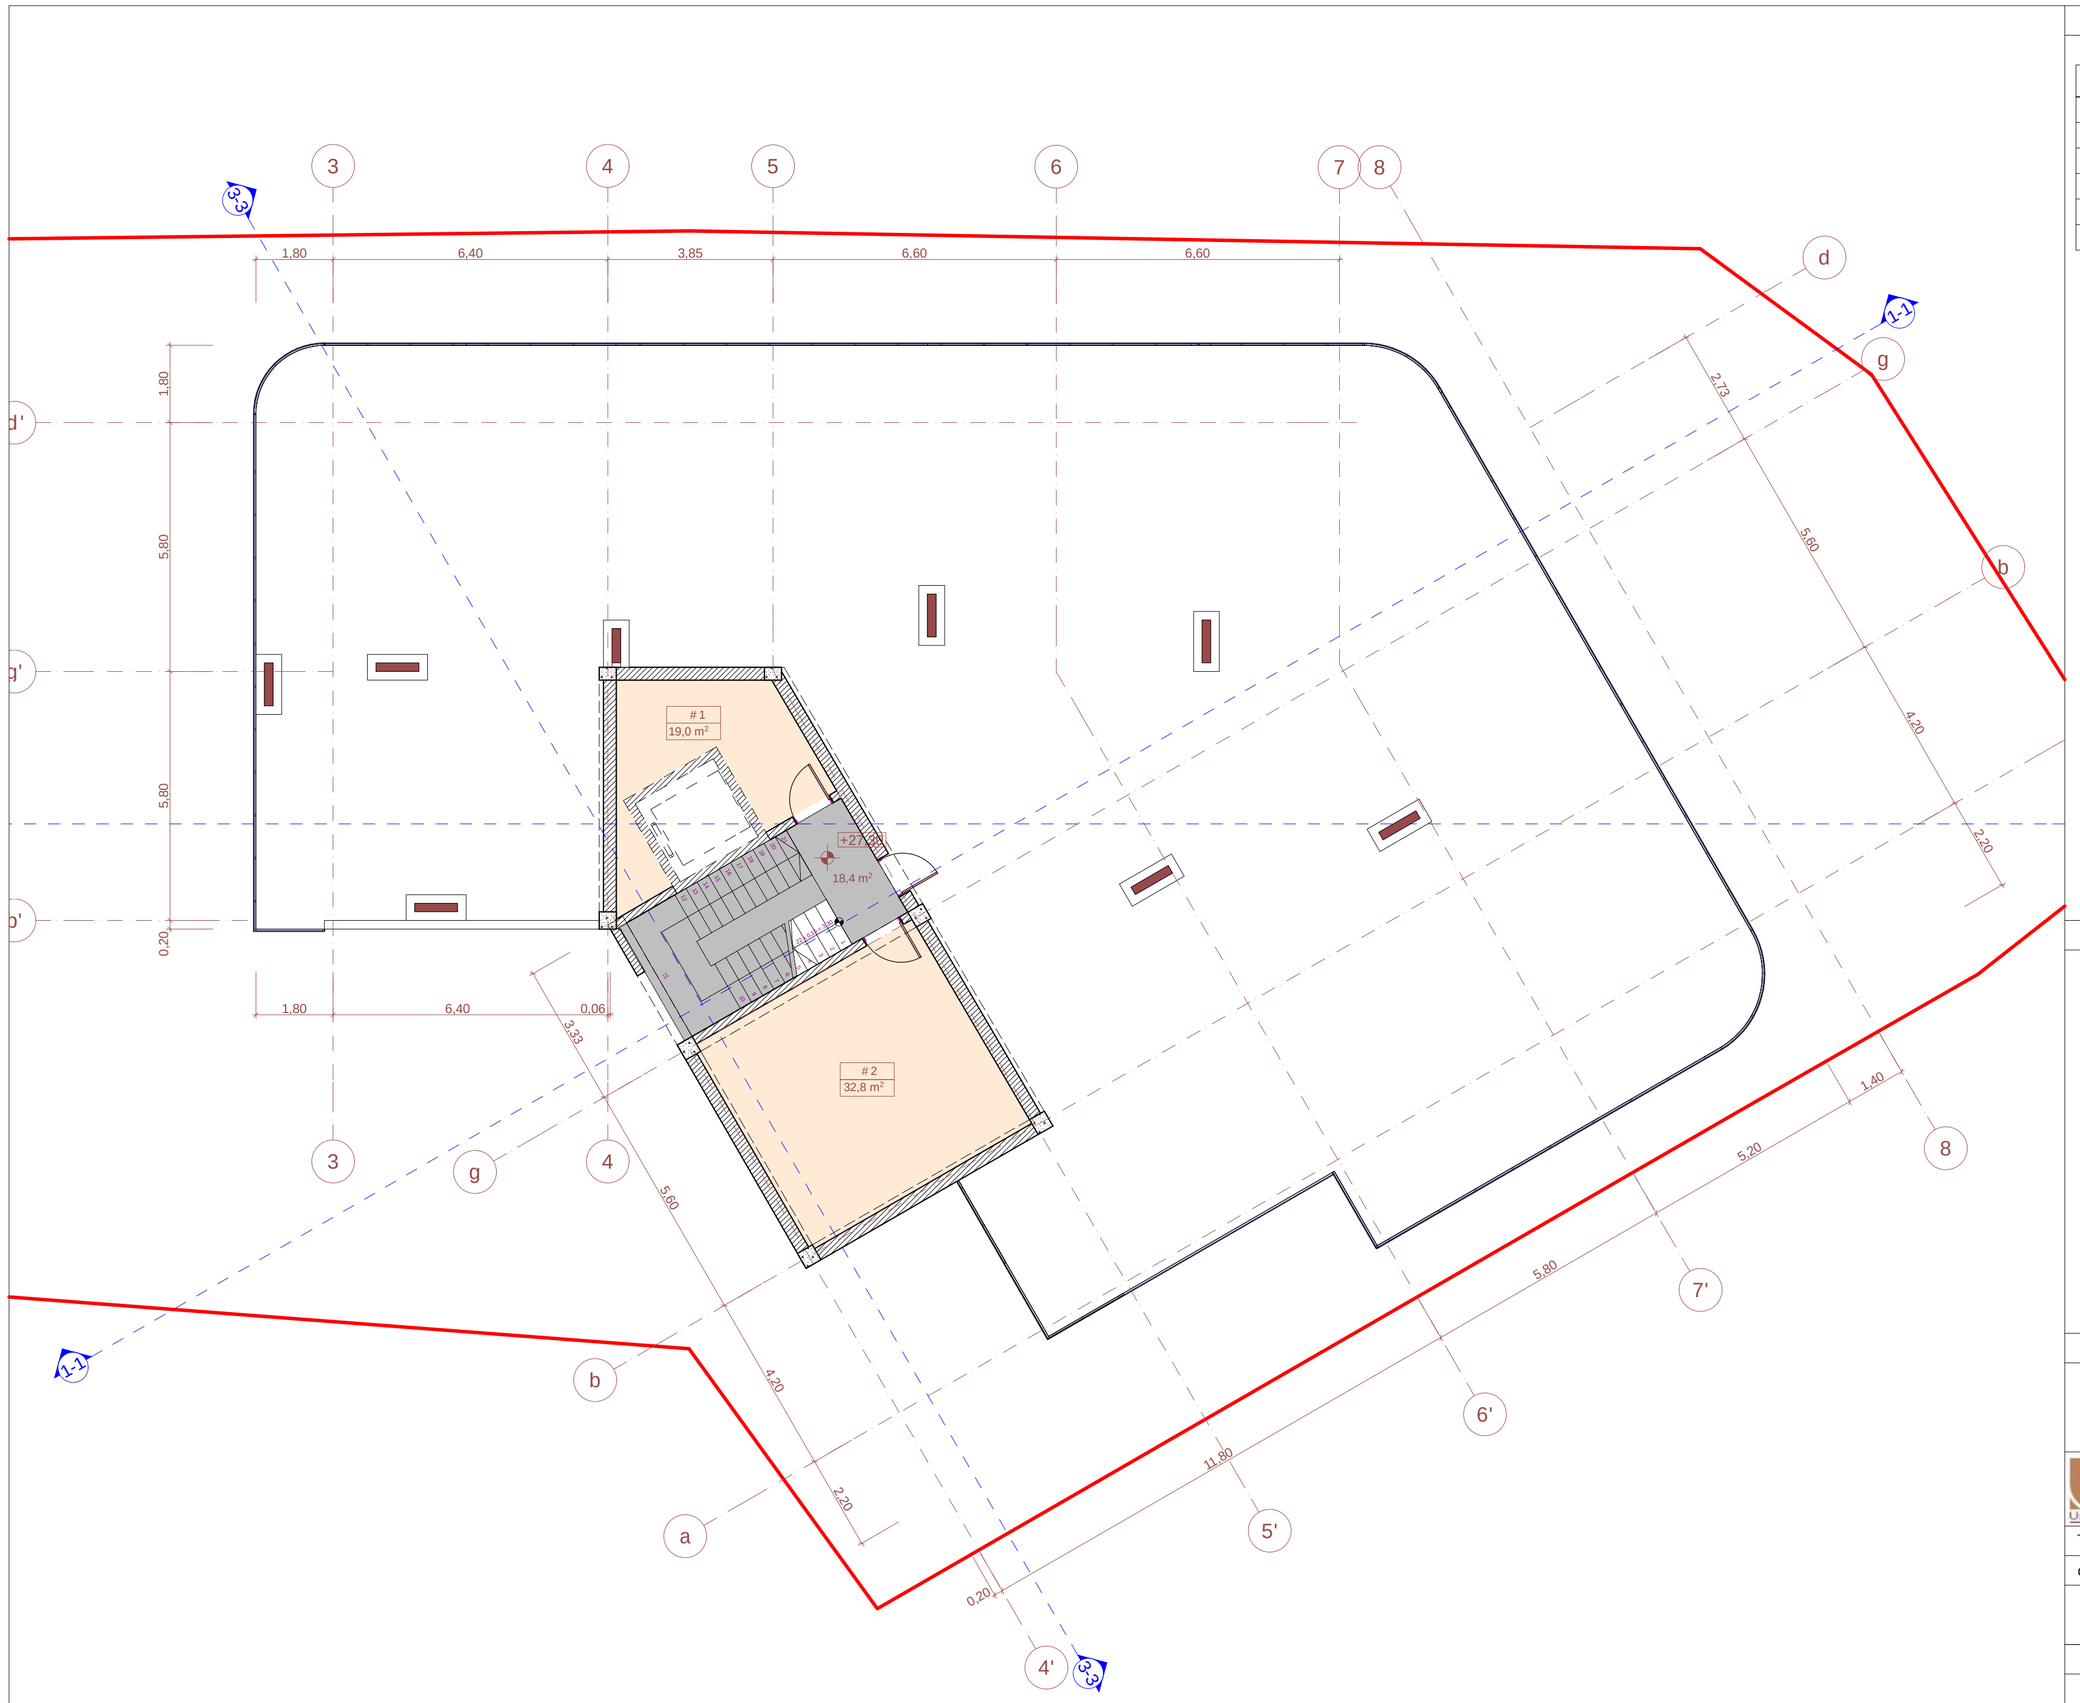

sar Tul is teqnikur-ekonomikuri maCvenebl ebi

dasaxeleba	farTi Sida konturze	sazafxulo farTi	saerTo farTobi
	19.0 m²		19.0 m²
	32.8 m²		32.8 m²
jami	51.8 m²		51.8 m²
sadarbazo-kibisujredi			18.4 m²
sarTulissaerTo farTobi			70.2 m²

1. naxazze saproeqto Senobisnuli Seesabameba absolutur niSnuls ----------
2. naxazze zomebi mocemuliametrebSi
3. naxazisyvelacvliliebamSeneblobisas SeTanxmebuli undaiyos proeqtisavtorTan

pirobiTiniSnebi:

nakveTissazRvari

ganaSenianebis Tegulirebisxazi

eqsplikaciis numeracia

bina # 7

farTi Sida konturze

99,4 m²

binissaerTo farTi

+16,80 arqiteqturuliniSnuli

1/1 Wrilisxazi

452,6 m² k1 koeficientis saangariSo farTobi

381,9 m² k2 koeficientis saangariSo farTobi

0 1 2 3 4 5 6 7 8 9 10


proeqtissaxelwodeba:

q. Tbilisi, sofeli diRomi, aRmaSeneblisq. # 2a mravalfunqciuri Senobisproeqti.
arqiteqturuli nawili

UAD STUDIO Urban & Architectural Design

S.p.s."iuei distudia"
mis.yvifSiZisq. #9b
saidentifikaciokodi: 206218109
tel./faqsi: (995 32) 218 33 85
el-fosta: info@uad.ge

Tanamdeboba	gvari	xelmowera	TariRi
direqtori	n.sixaruliZe		
proeqtis avtorebi	v. vardania		
	a. jobava		
masStabi	1:100	liftis samanqanos gegma	
TariRi			
stadia		furclebi	furclis #
proeqti		26	8.12

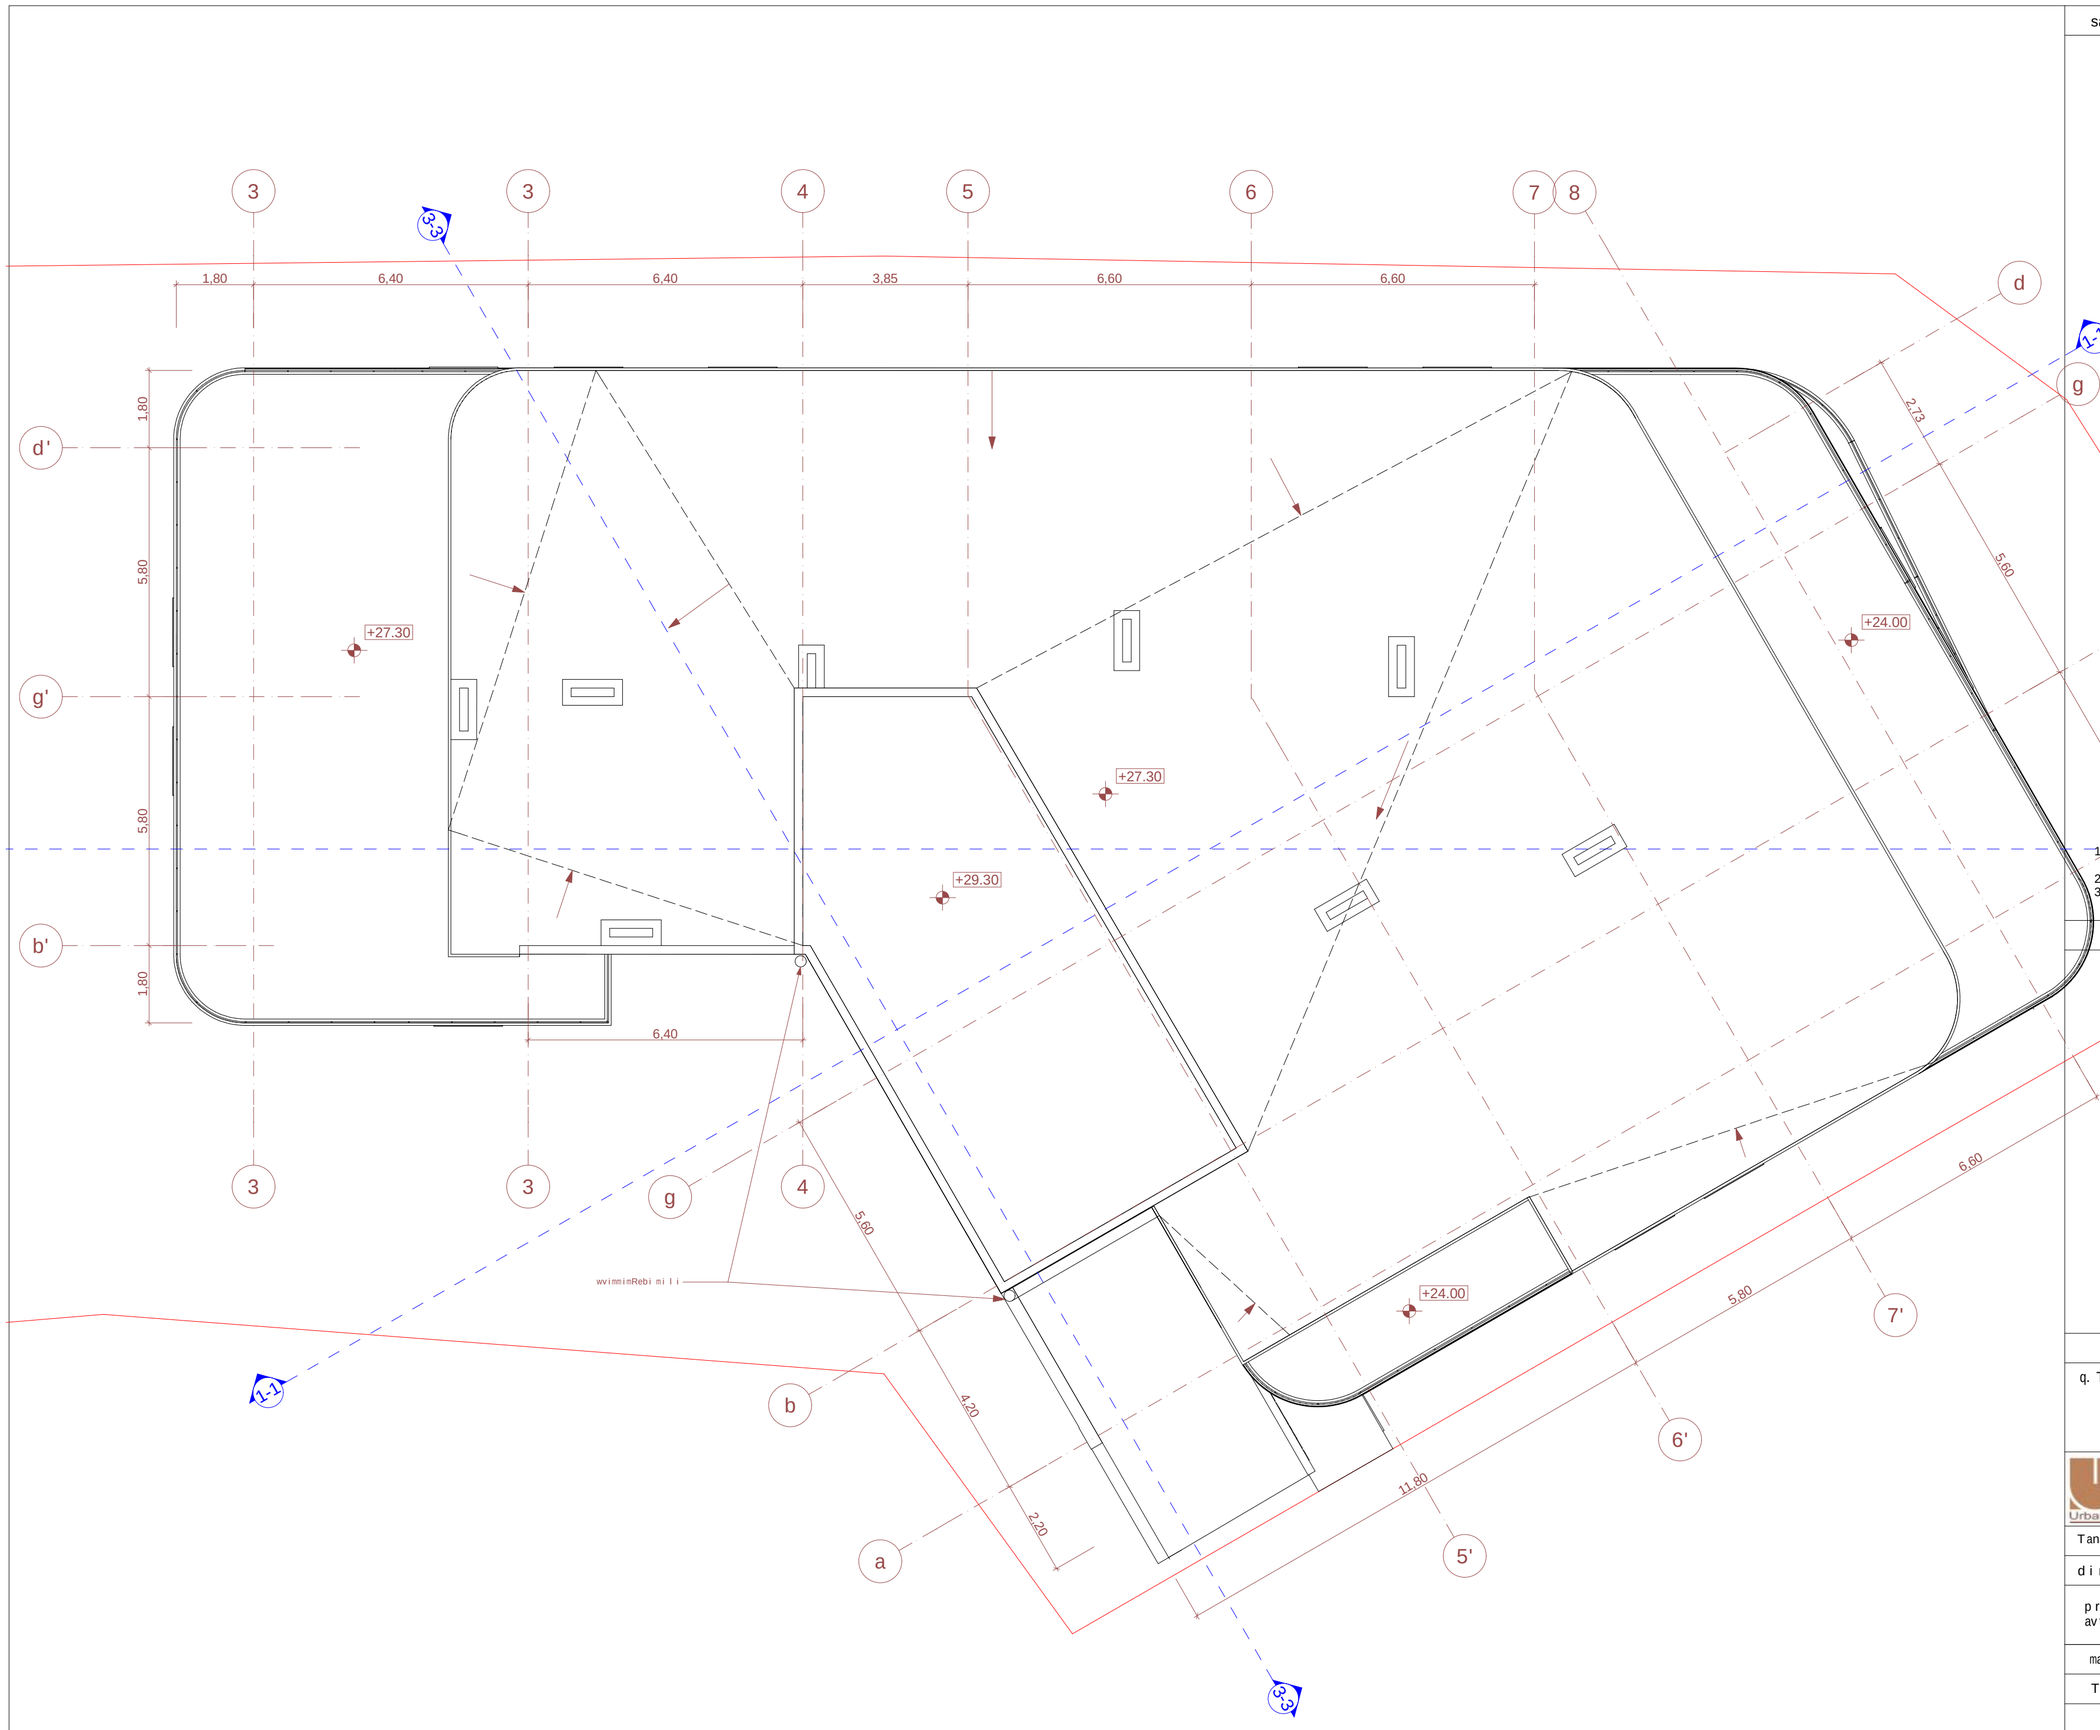

sar Tul is teqnikur-ekonomikuri maCvenebl ebi

1. naxazze sapr oekt o Senobi s absol utur niSnul s ----------
2. naxazze zomebi mocemul iame rrebSi
3. naxazis yvel acvl i l ebamSenebl obisas SeTanxmebul i unda iyos proeqtis avtor Tan

pir obiTi niSnebi:

nakveTi sazRvari

ganaSenianebis regul i rebi sxazi

eqspl ikaciis numeracia

bina #7

farTi Sida konturze

99,4 m²

binis saer To farTi

+16,80

arqiteqturul i niSnul i

Wri l isxazi

1/1

452,6 m²

k1 koeficientis saangariSo farTobi

381,9 m²

k2 koeficientis saangariSo farTobi

0 1 2 3 4 5 6 7 8 9 10

proeqtis saxel wodeba:

q. Tbi l isi, so fel i diRomi, aRmaSenebl i sq. #2a mraval funqciuri Senobis proeqti. arqiteqturul i nawi l i

UAD STUDIO Urban & Architectural Design

S.p.s. "iuei di studia"
mis.: yi fSiZisq. #9b
saidenti fikaci o kodi: 206218109
tel./faqsi: (995 32) 218 33 85
el-fosta: info@uad.ge

Tanamdeboba	gvari	xel mowera	TariRi
direqtori	n.sixaruliZe		
proeqtis avtorebi	v. vardania		
	a. jobava		
masStabi	1:100	saxuravis gegma	
TariRi			
stadia		furclebi	furclis #
proeqti		26	9.13