ჭრილი 1-6 ღერძებიძე მ 1:100

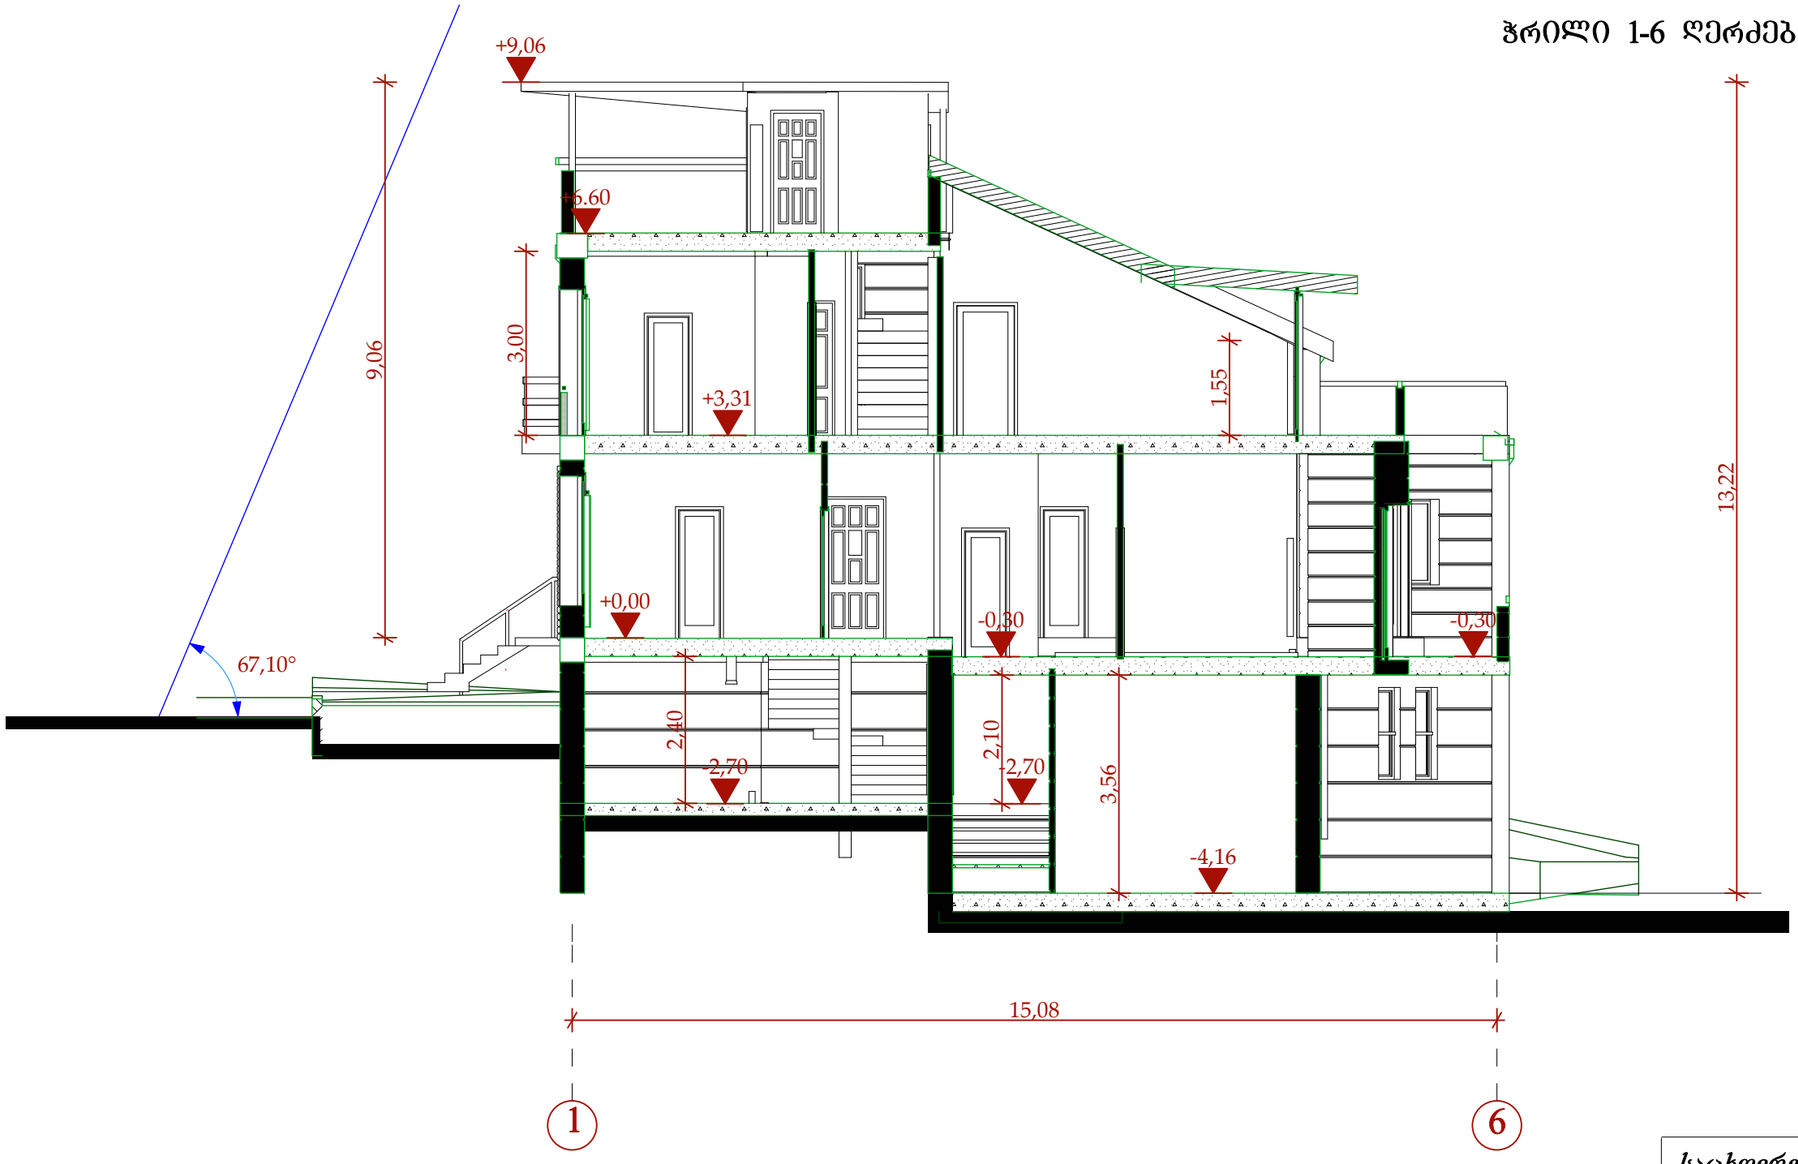

საცხოვრებელი კომპლექსი „ოდა“ ბაგებში				A&D არქიტექტურა და დიზაინი	
სახლი №9					
ჭრილი 1-6 ღერძებზე მ. 1:100				აქიტექტორი	ქუთათელაძე
არ	რაოდ.	ფურც.№	სტადია		
			პროექტი		