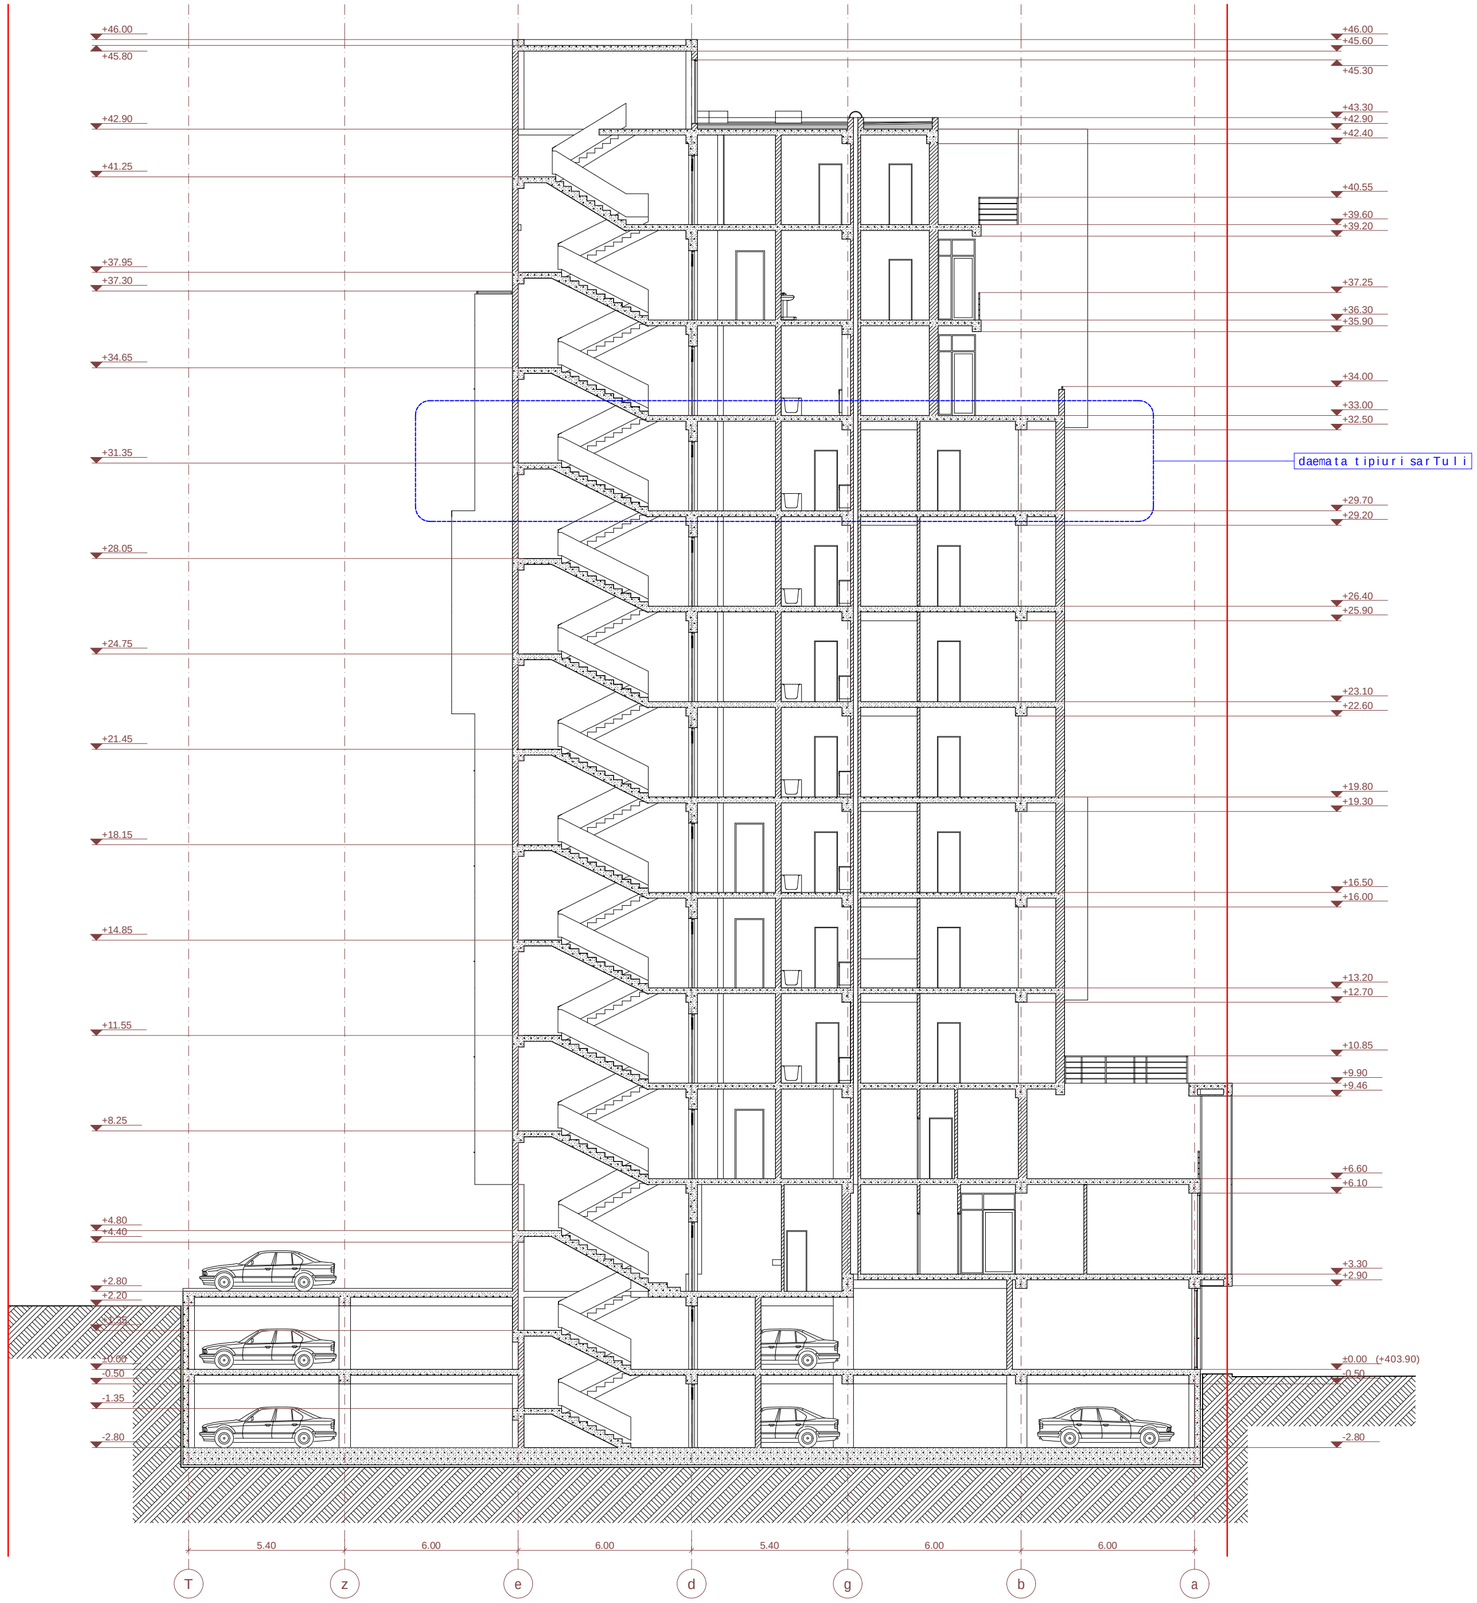

sar Tul is teqnikur-ekonomikuri maCveneblebi

1. naxazze sapr oekto Senobis nul i Seesabameba abso lutur niSnul s - 403.90
2. naxazze zomebi mocemul iamet rebSi
3. naxazis yvel acvl i l eba mSeneb l obisas SeTanxmebul i unda iyos pr oektis avtor Tan

pir obiTi niSnebi:

0 1 2 3 4 5 6 7 8 9 10

pr oektis saxel wo deba:

q. Tbi l isi, kr wanisis r aioni, gor gas l isquCa #14
mr aval funqciur i Senobis
ko reqtir ebul i pr oekti
ar qiteqturul i nawi l i

UAD STUDIO
Urban & Architectural Design

S.p.s. "iuei di studia"
mis.: yi fSiZis g. #9b
saidenti fikaci o kodi: 206218109
tel./faqsi: (995 32) 218 33 85
el-fosta: info@uad.ge

Tanamdeboba	gvari	xel mowera	TariRi
di reqtori	n.sixarul iZe		
pr oektis avtor ebi	n.sixarul iZe		
	a. jobava		
	v. var dania		
masStabi	1:100	Wr i l i 1/1	
TariRi			
stadia		furcl ebi	furcl is #
pr oekti			a-18

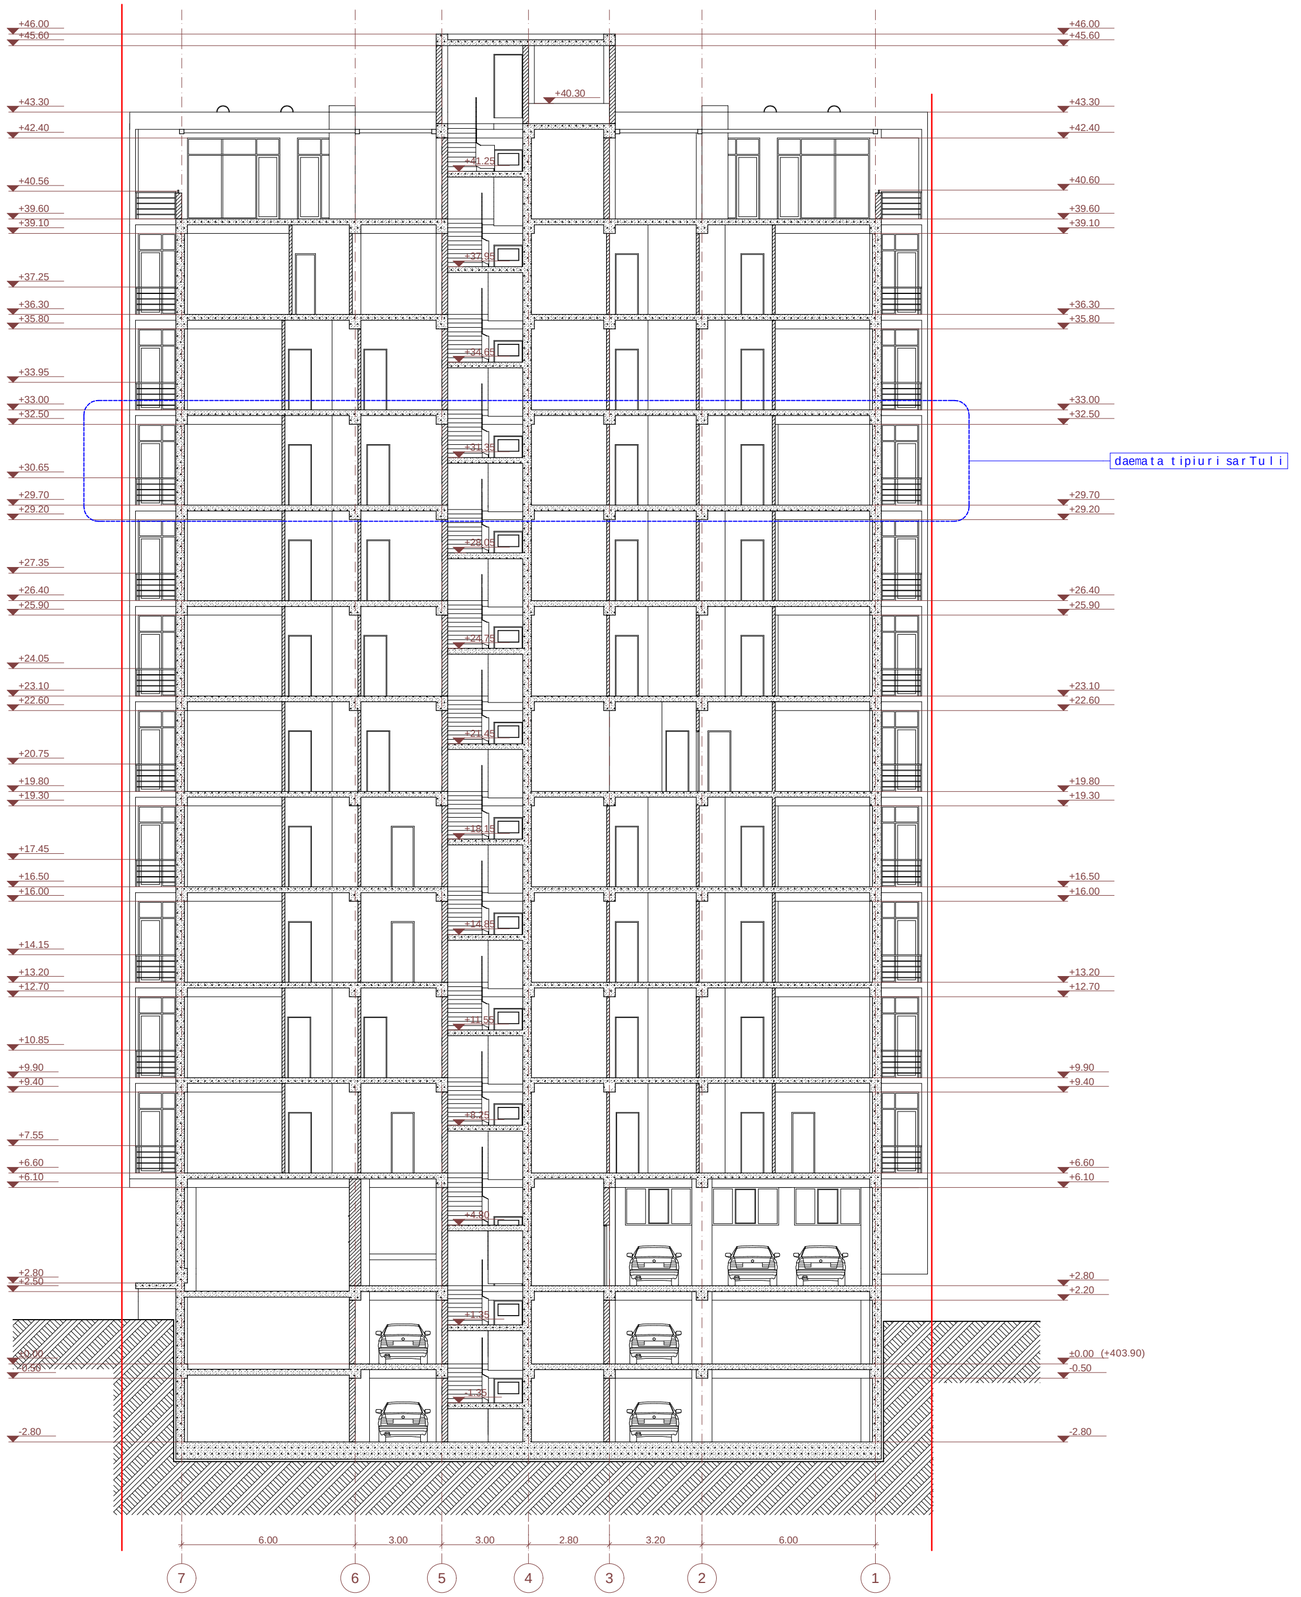

sarTuli teqnikur-ekonomikuri maCvenebli

1. naxazze saproeqto Senobis nuli Seesabameba absoluturniSnuls - 403.90
2. naxazze zomebi mocemuli ametrebSi
3. naxazis yvela cvlilebamSeneblobisas SeTanxmebuli undaiyos proeqtis avtorTan

pirobiTi niSnebi:

0 1 2 3 4 5 6 7 8 9 10

proeqtis saxelwodeba:

q. Tbilisi, krwanisis raioni, gorgasliskuCa #14
mravalfunqciuri Senobis
koreqtirebuli proeqti
arqiteqturuli nawili

Urban & Architectural Design STUDIO

S.p.s."iuei distudia"
mis.: yifSiZis q. #9b
saidentifikacio kodi: 206218109
tel./faqsi: (995 32) 218 33 85
el-fosta: info@uad.ge

Tanamdeboba	gvari	xelmowera	TariRi
direqtori	n.sixaruliZe		
proeqtis avtorebi	n.sixaruliZe		
	a. jobava		
	v. vardania		
masStabi	1:100	Wrili 2/2	
TariRi			
stadia		furclebi	furclis #
proeqti			a-19

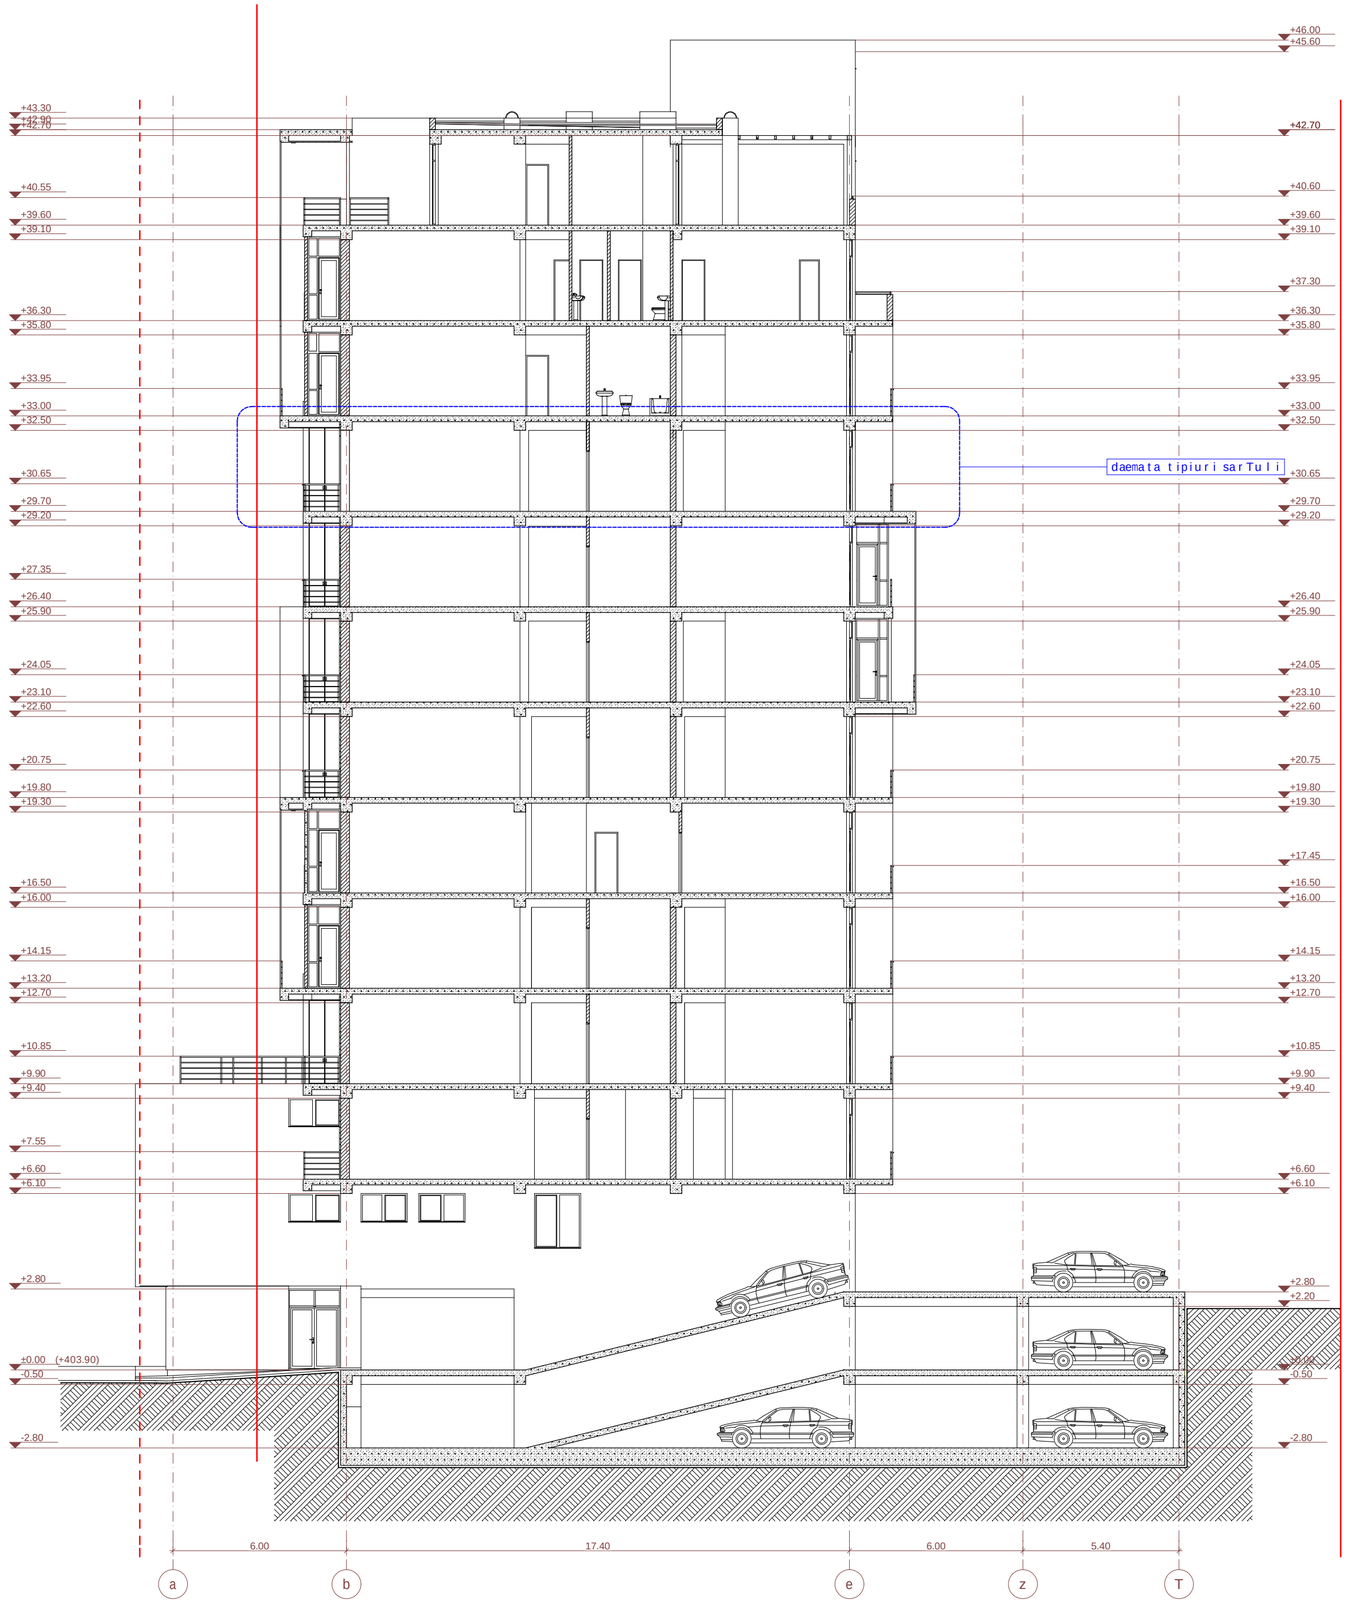

sarTulis teqnikur-ekonomikuri maCvenebლebi

1. naxazze saproeqto Senobisnuli Seesabamebaabsolutur niSnuls - 403.90
2. naxazze zomebi mocemuliametrebSi
3. naxazisyvela cvliliebamSenebლobisas SeTanxmebuli undaiyos proeqtisavtori Tan

pirobiTi niSnebi:

0 1 2 3 4 5 6 7 8 9 10

proeqtis saxelwodeba:

q. Tbilisi, krwanisis raioni, gorgasliskuCa #14
mravalfunqciuri Senobis
koreqtirebuli proeqti
arqiteqturuli nawili

S.p.s."iuei distudia"
mis.: yifSiZisq. #9b
saidentifikacio kodi: 206218109
tel./faqsi: (995 32) 218 33 85
el-fosta: info@uad.ge

Tanamdeboba	gvari	xelmowera	TariRi
direqtori	n.sixaruliZe		
proeqtis avtorebi	n.sixaruliZe		
	a. jobava		
	v. vardania		
masStabi	1:100	Wrili 4/4	
TariRi			
stadia		furclebi	furclis #
proeqti			a-21

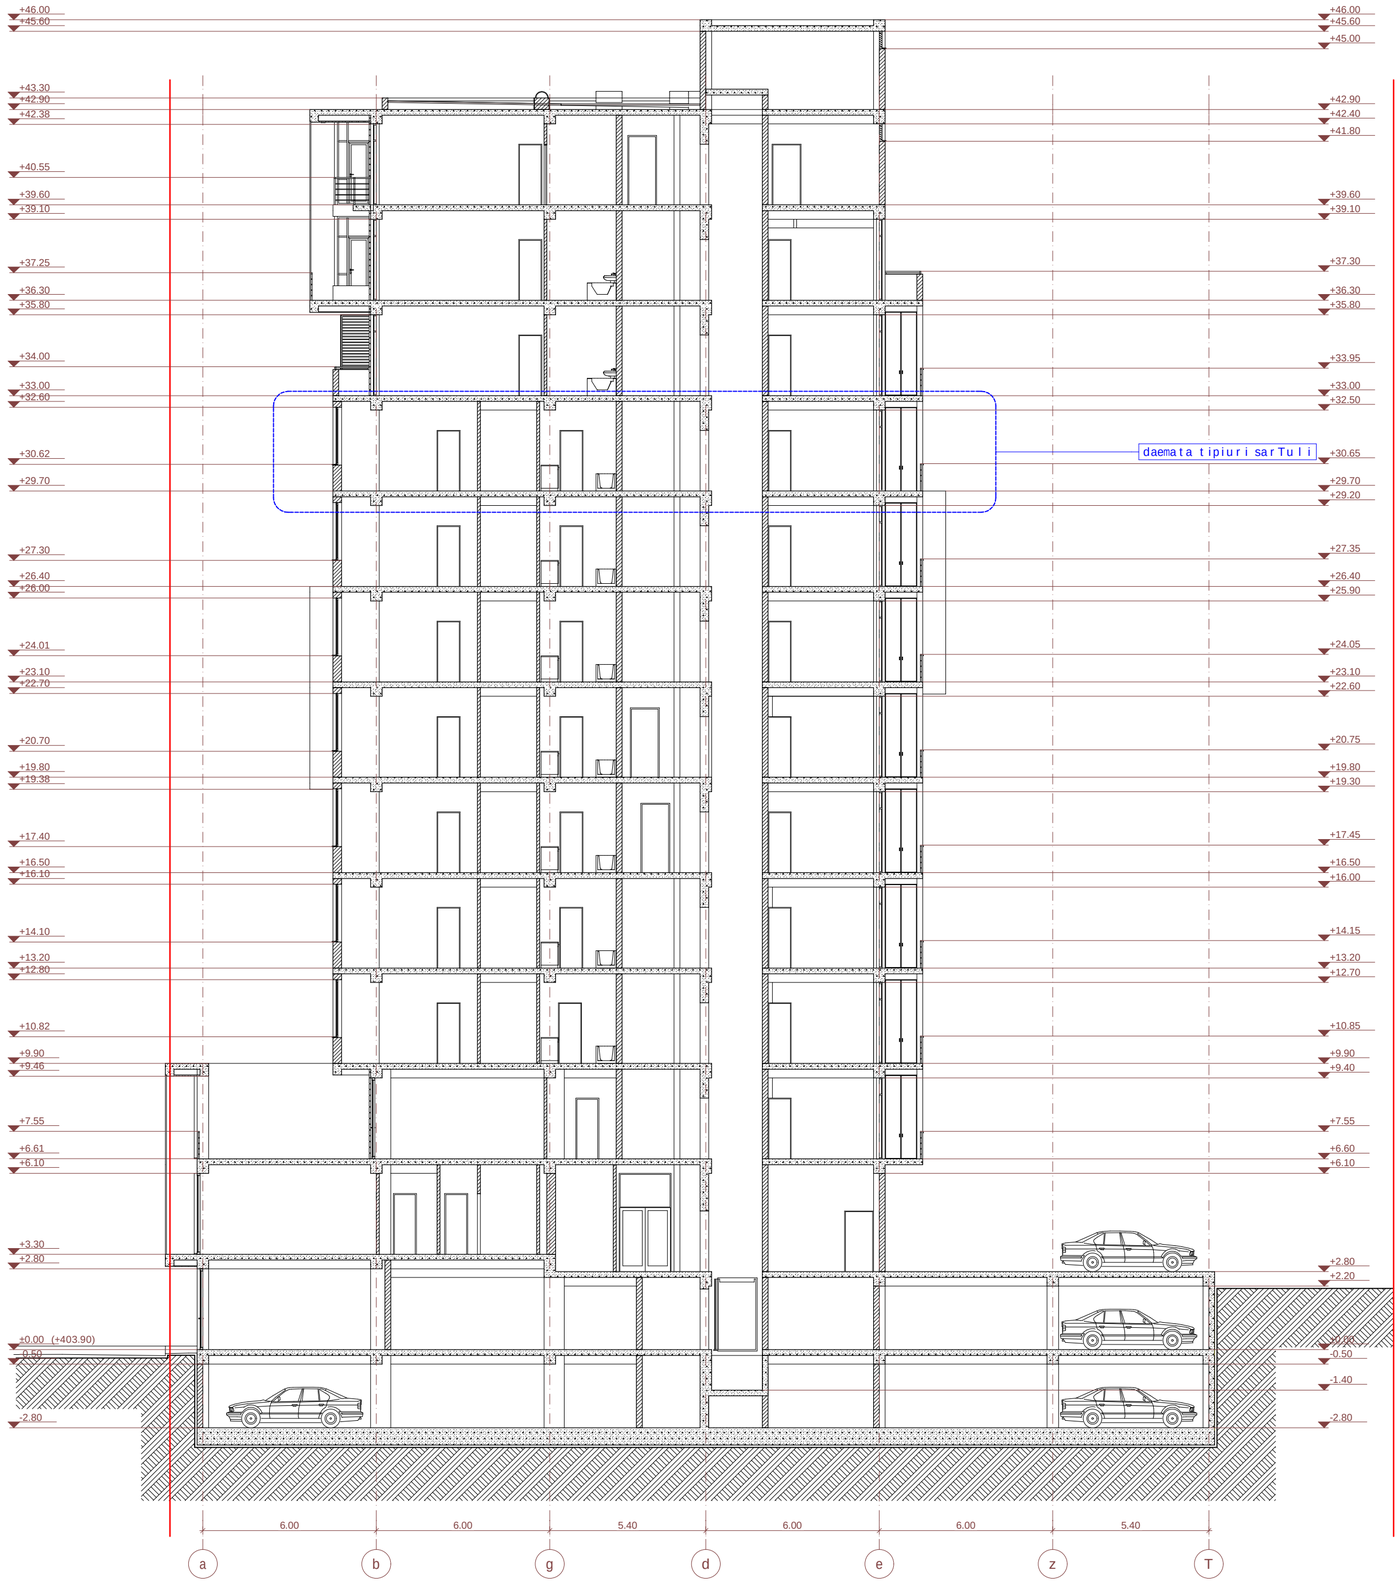

sar Tul is teqnikur-ekonomikuri maCveneblebi

1. naxazze sapr oeqto Senobis nul i Seesabameba bso l utur niSnul s - 403.90
2. naxazze zomebi mocemul iamet rebSi
3. naxazis yvel acvl i l eba mSeneb l obisas SeTanxmebul i unda iyos pr oeqtis avtor Tan

pirobiTi niSnebi:

0 1 2 3 4 5 6 7 8 9 10

proeqtis saxel wodeba:

q. Tbi l isi, krwanisis raioni, gorgas l isquCa #14
mraval funqciuri Senobis
koreqtirebul i proeqti
arqiteqturul i nawi l i

UAD STUDIO Urban & Architectural Design

S.p.s."iuei dis tudia"
mis.:yi fSiZis g. #9b
saidentifikacio kodi: 206218109
tel./faqsi: (995 32) 218 33 85
el-fosta: info@uad.ge

Tanamdeboba	gvari	xel mowera	TariRi
direqtori	n.sixarul iZe		
proeqtis avtorebi	n.sixarul iZe		
	a. jobava		
	v. vardania		
masStabi	1:100	Wril i 3/3	
TariRi			
stadia		furclebi	furclis #
proeqti			a-20