შენობის მაქსიმალური სიმაღლის ანგარიში


H=L/Y


L=21.02 მ

Y=0.4

21.02მ/0.4=52.55მ

H=52.55მ

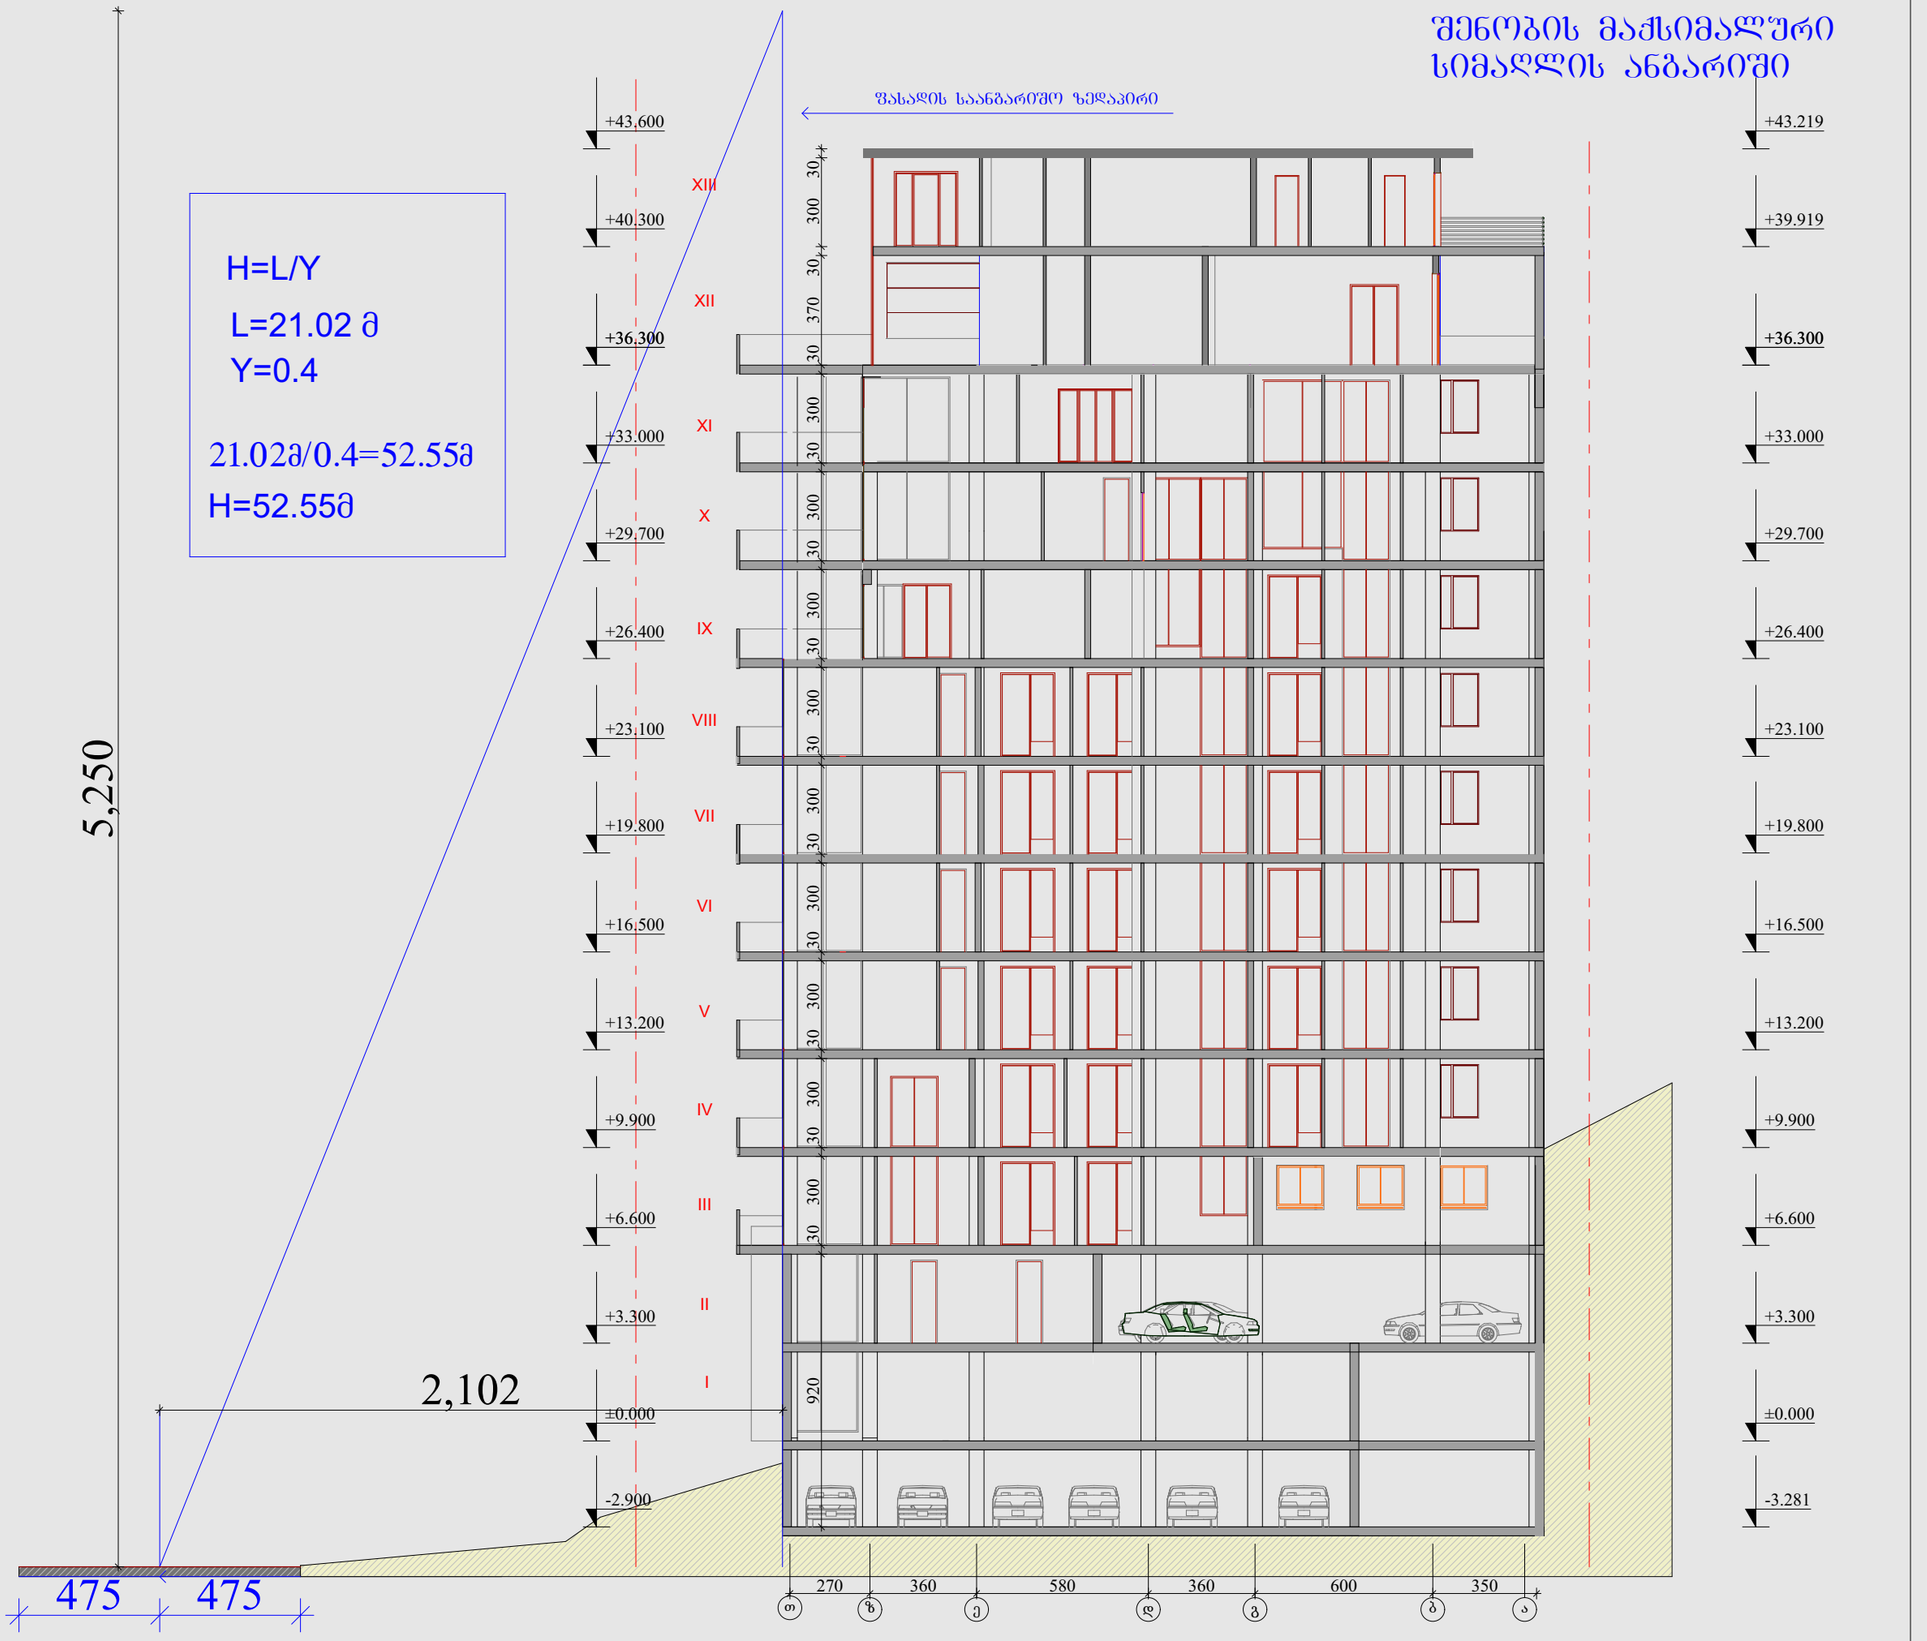

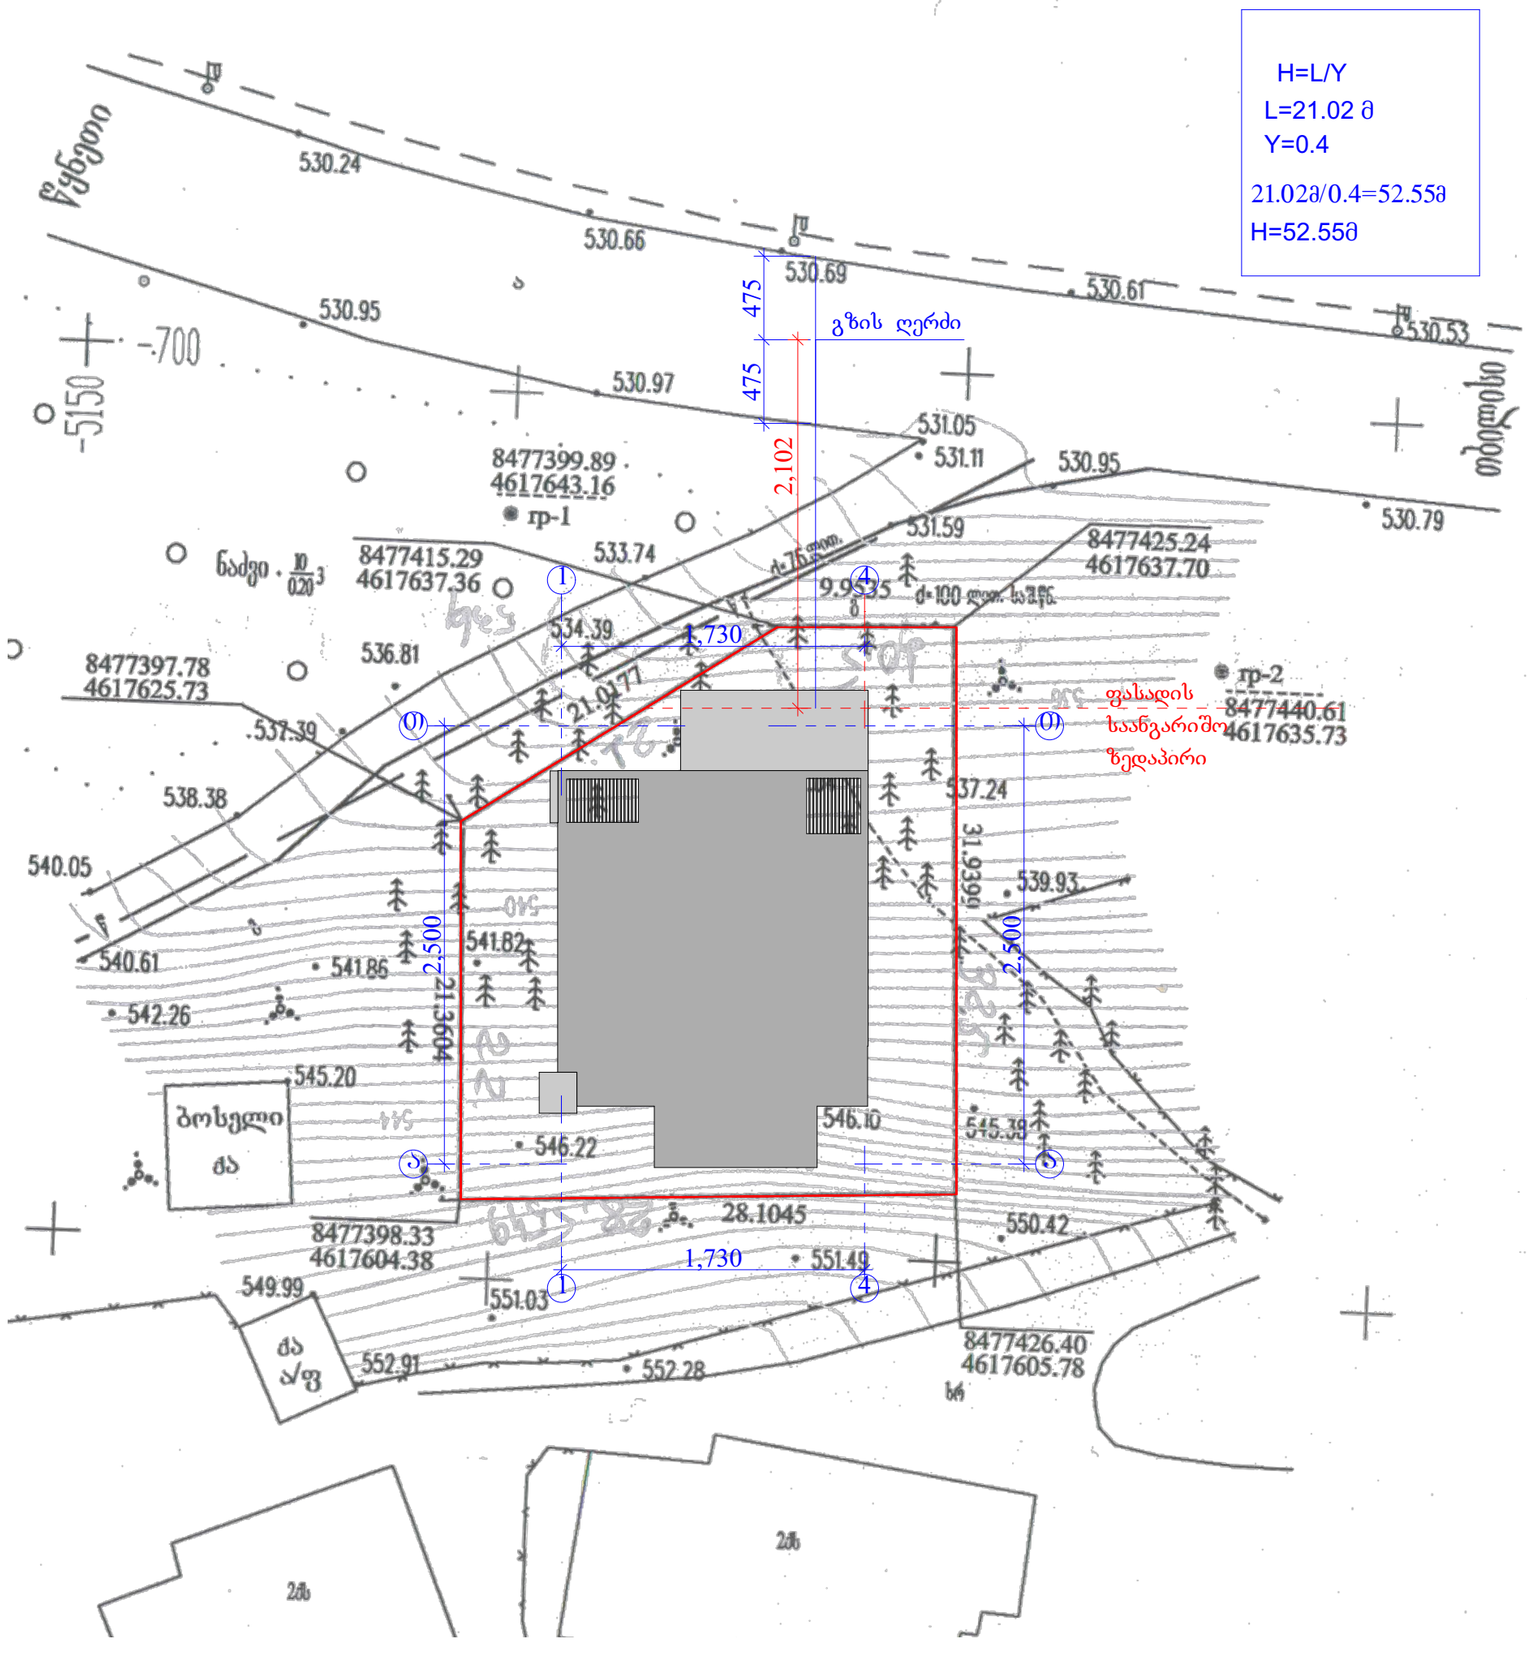
H=L/Y
L=21.02 მ
Y=0.4
21.02მ/0.4=52.55მ
H=52.55მ
გზის ღერძი
475
475
2,102
1,730
1,730
28.1045
31.9399
2,500
2,500
21.3904
9.9535
ფასადის საწყარიშო ზედაპირი
ბოსელი
ძა
ძა ა/შ
ტრანსფორმატორი
ტრანსფორმატორი
530.24
530.66
530.69
530.61
530.53
530.95
530.97
531.05
531.11
530.95
530.79
531.59
533.74
534.39
536.81
537.39
538.38
540.05
540.61
541.86
542.26
541.82
545.20
546.22
546.10
545.39
537.24
539.93
550.42
551.49
551.03
549.99
552.91
552.28
8477399.89
4617643.16
8477415.29
4617637.36
8477425.24
4617637.70
8477397.78
4617625.73
8477440.61
4617635.73
8477398.33
4617604.38
8477426.40
4617605.78
gp-1
gp-2
ნაძვი
ძა-70 დიამ.
ძა-100 დიამ. ხაჭ.
1
4
0)
5