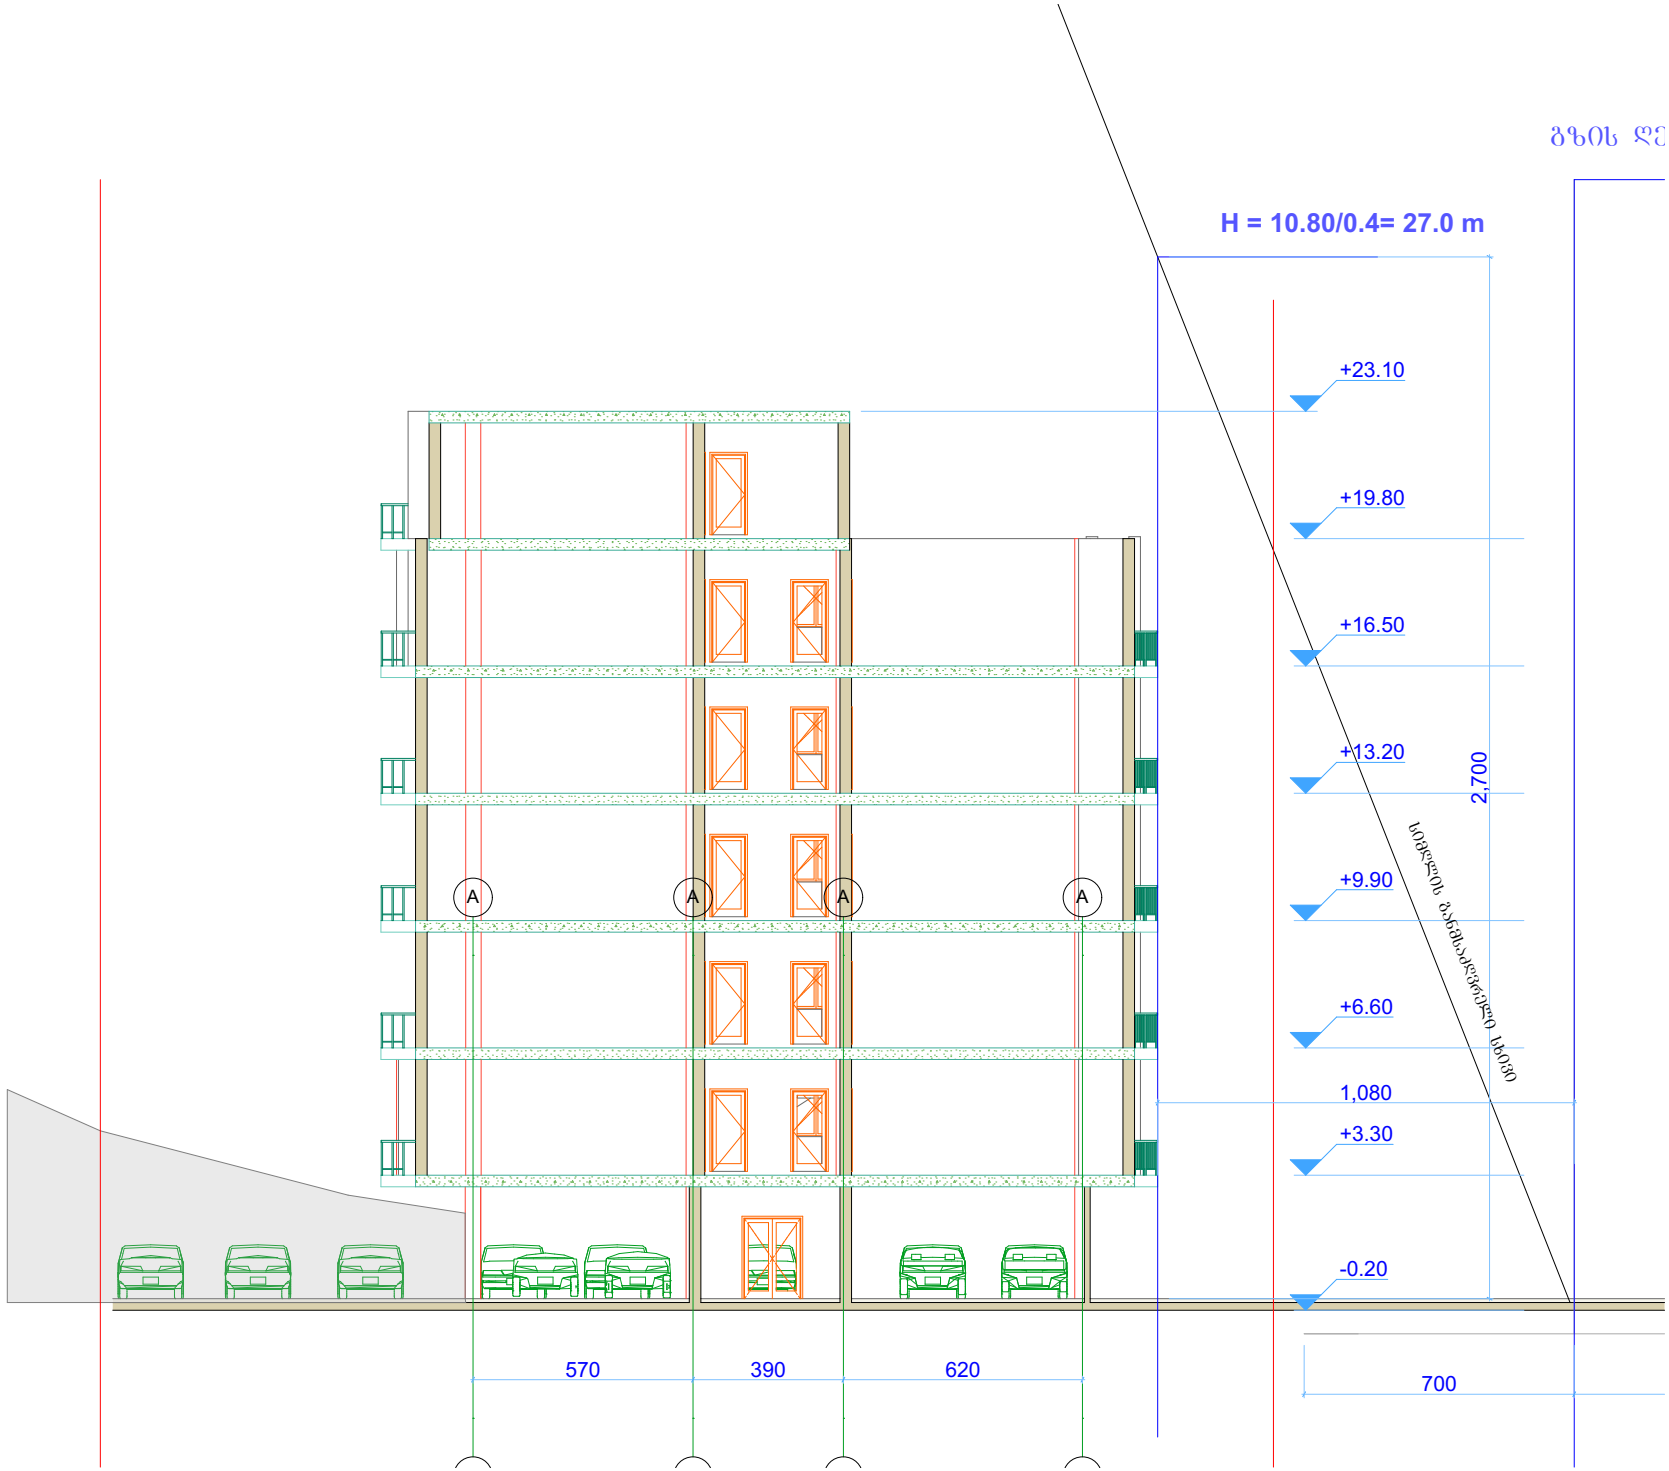
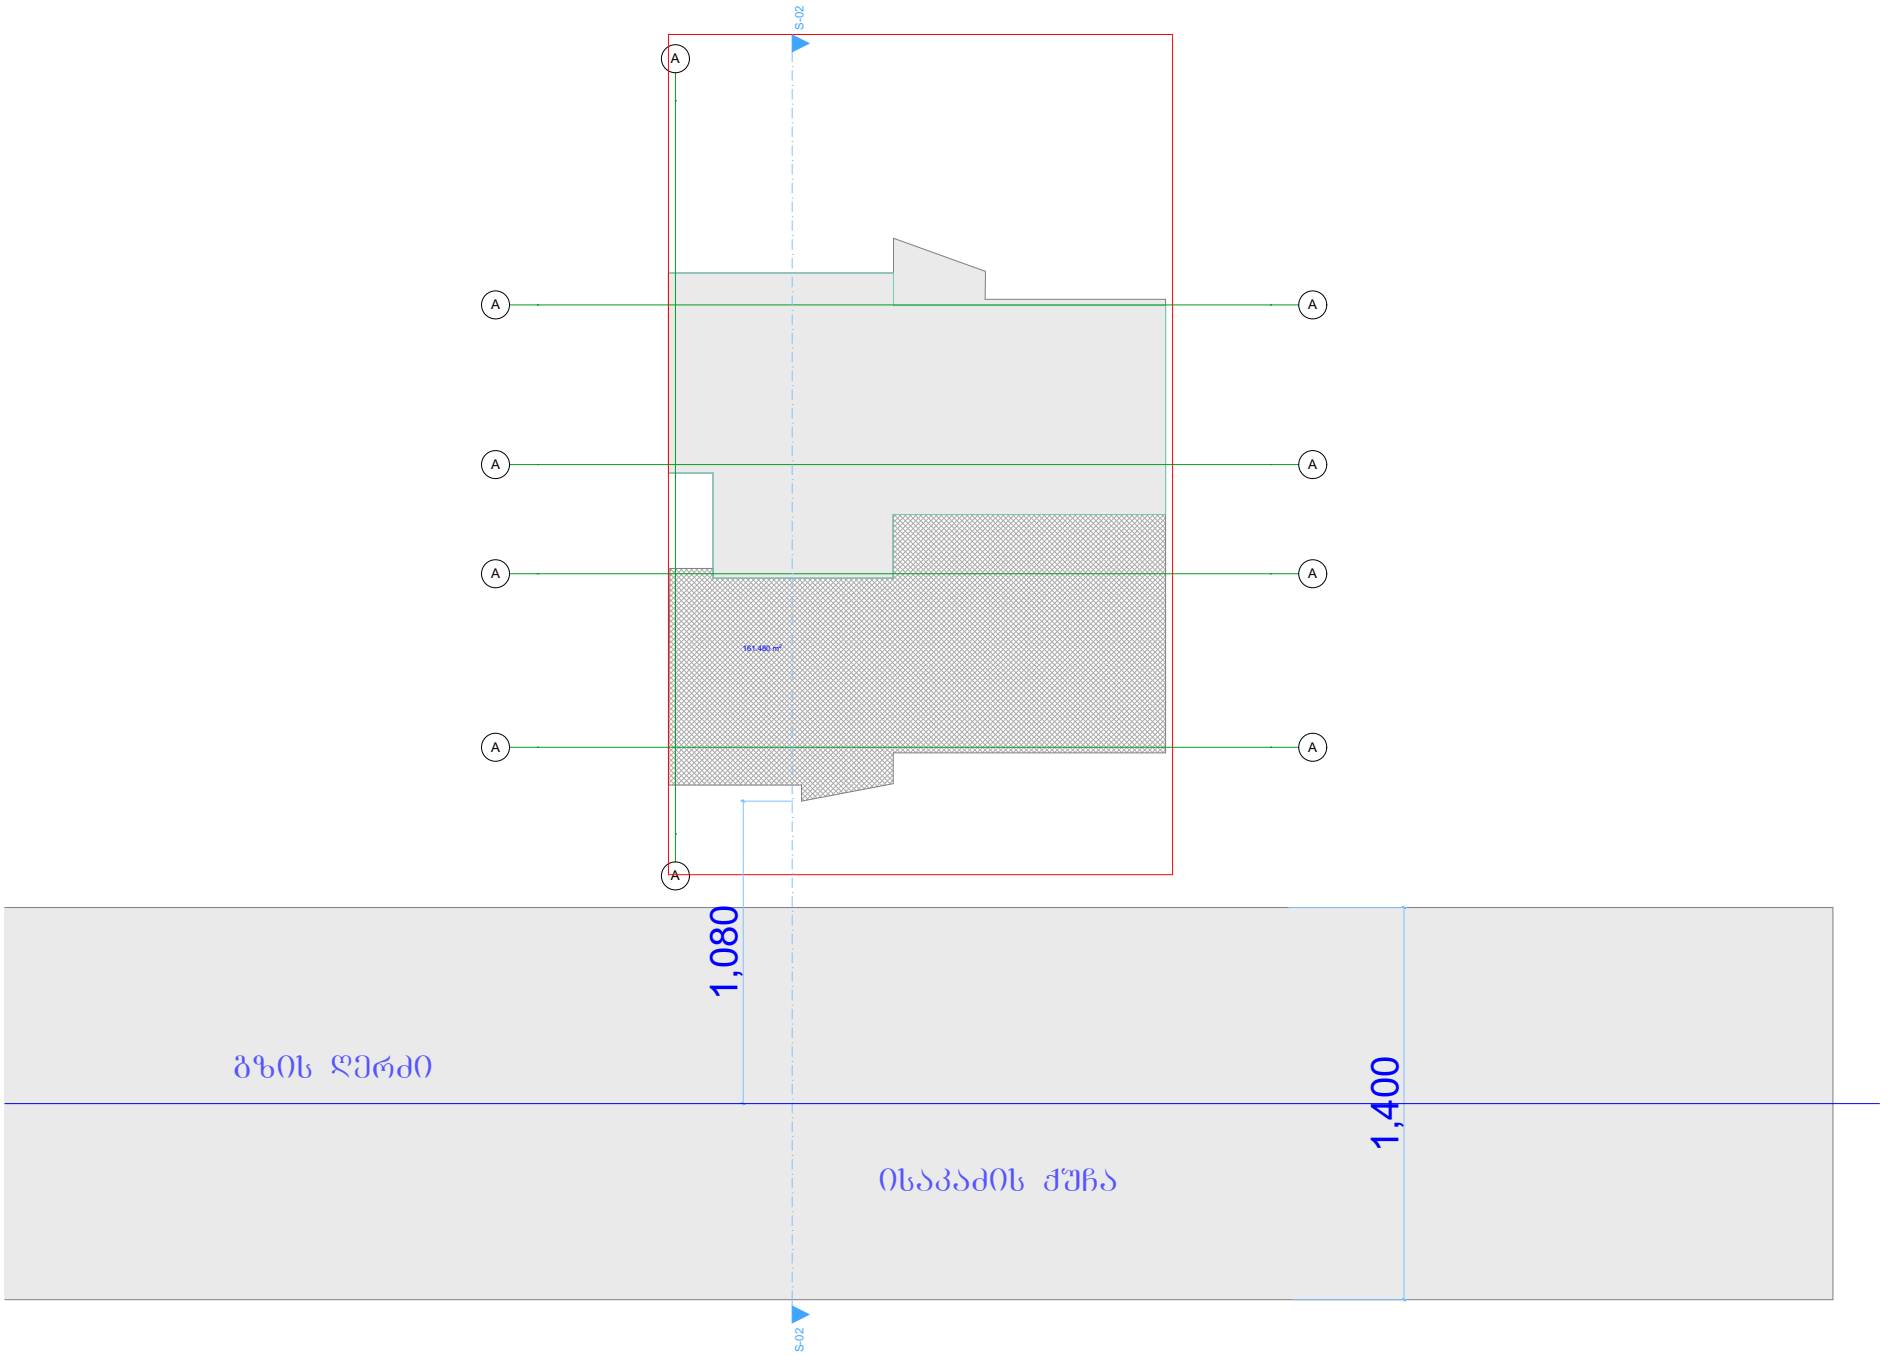

გზის ღე
H = 10.80/0.4= 27.0 m
+23.10
+19.80
+16.50
+13.20
+9.90
+6.60
+3.30
-0.20
2,700
1,080
A
A
A
A
570
390
620
700


S-02
A
A
A
A
A
A
A
A
A
A
161.480 m²
1,080
1,400
გზის ღერძი
ისაკაძის ქუჩა
S-02