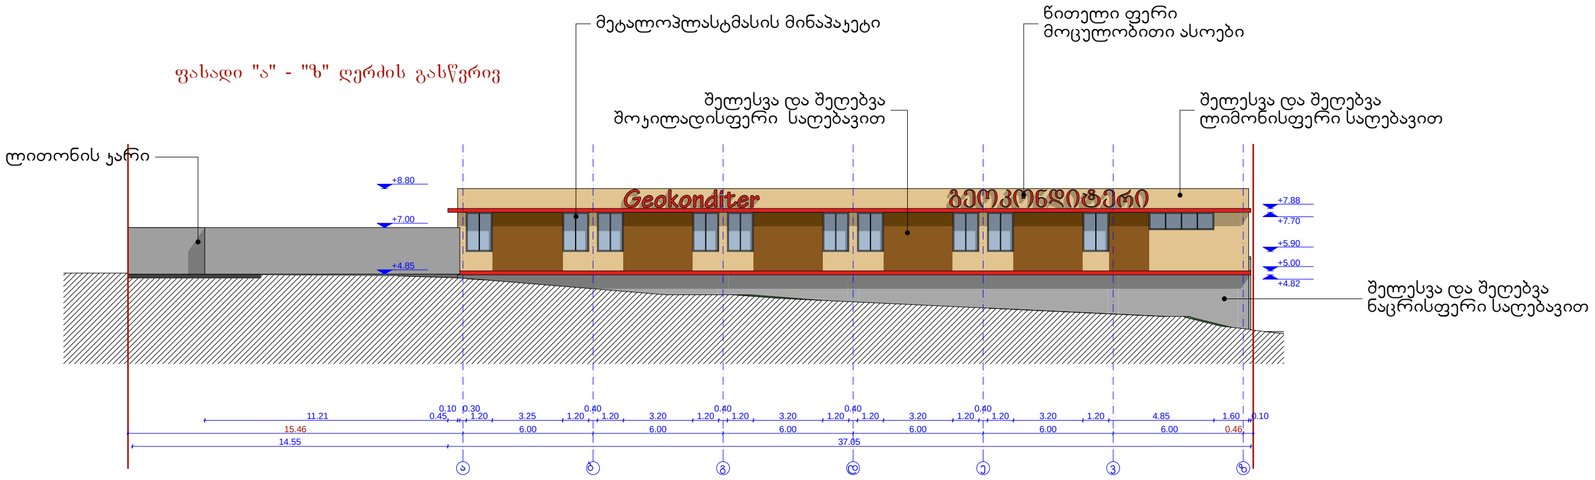
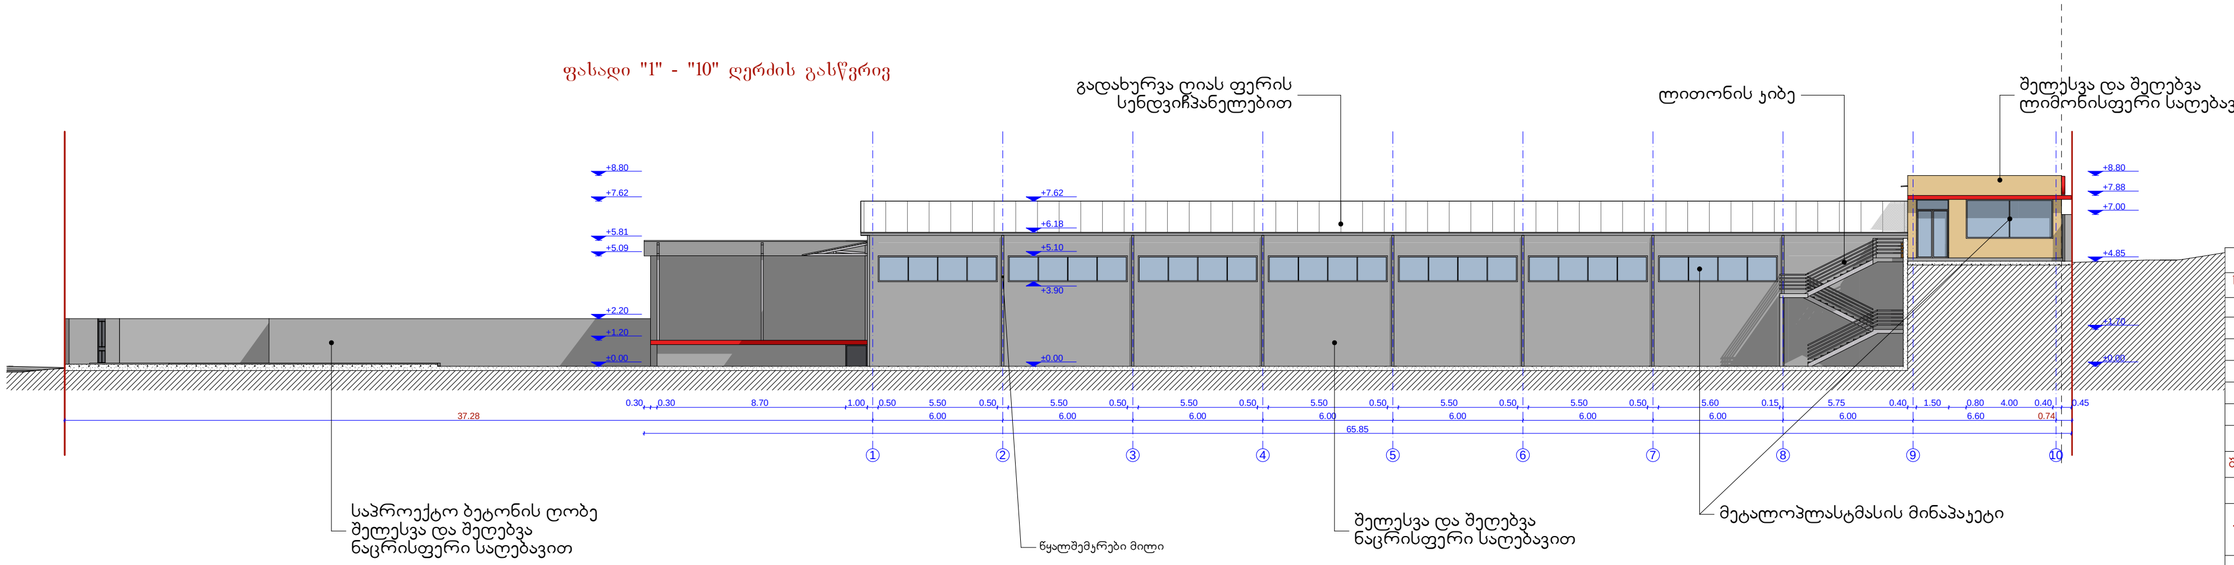
| ფასადი "ა" - "ზ" და "1" - "10" | მასშტაბი |
|---|---|
| | 1:200 |

## ფასადი "ა" - "ზ" ღერძის გასწვრივ



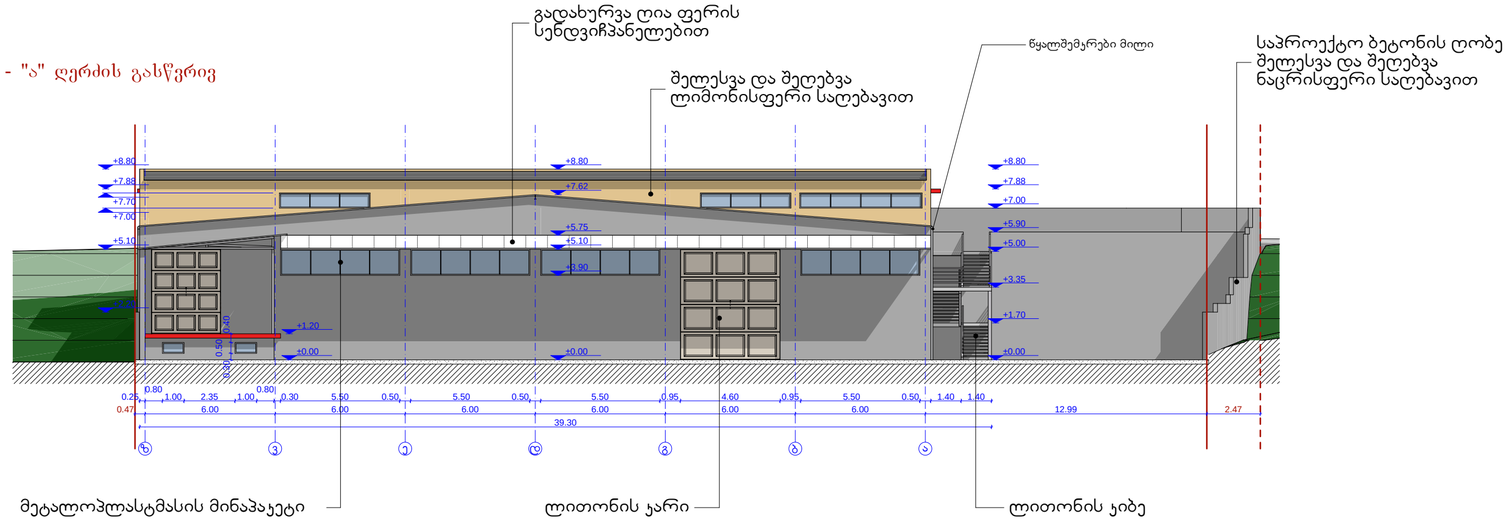

## ფასადი "1" - "10" ღერძის გასწვრივ



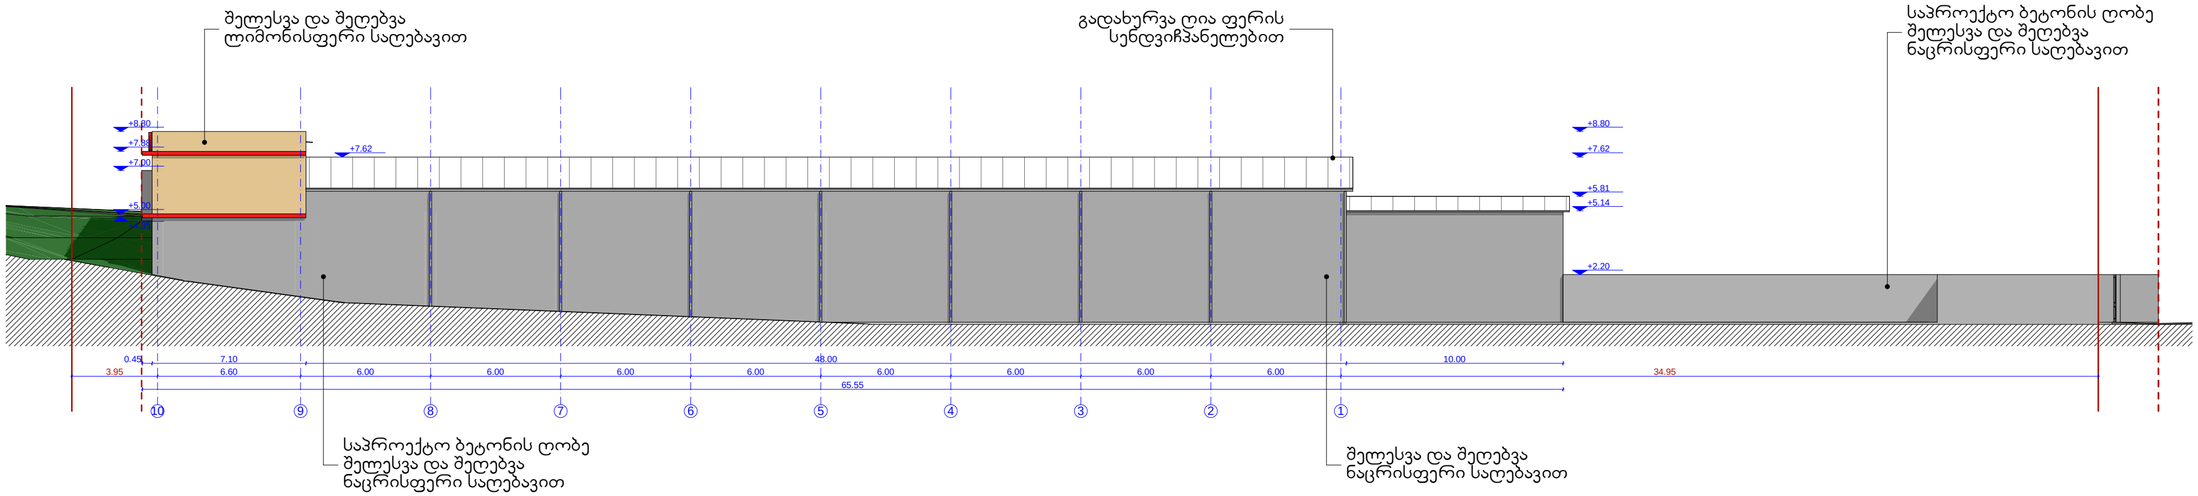

| | | |
|---|---|---|
| ექსპლიკაცია | | |
| საერთო ფართობი | | |
| მათ შორის: | | |
| | | |
| | | |
| | | |
| | | |
| | | |
| დამკვეთი-მშენებელი | | |
| შ.პ.ს "გეოკონდიტერი" (ს/კ 202311550) | | |
| საპროექტო ობიექტის მისამართი | | |
| ქ. თბილისი, ქინძმარაულის ქუჩა №15 (საკ.კოდი 01.19.33.013.043) | | |
| საპროექტო ობიექტის დასახელება | | |
| სასაწყობე შენობა-ნაგებობა | | |
| შემსრულებელი | | |
| ST.ART SANT ART ARCHITECTS | | |
| დირექტორი | | აბლიაძე |
| პრ. ავტორი | | აბლიაძე |
| | | გაკაპანაძე |
| შეამოწმა | | გაკაპანაძე |
| სტადია | ფურც-ბი | ფურცელი |
| არქიტექტურული ნაწილი | 8 | 6 |

| ფასადი "10" - "1" და "ზ" - "ა" | მასშტაბი |
|---|---|
| | 1:200 |

## ფასადი "ზ" - "ა" ღერძის გასწვრივ




## ფასადი "10" - "1" ღერძის გასწვრივ




| | |
|---|---|
| ექსპლიკაცია | |
| საერთო ფართობი | |
| მათ შორის: | |
| | |
| | |
| | |
| | |
| | |
| დამკვეთი-მშენებელი | |
| შ.პ.ს "გეოკონდიციერი" (ს/კ 202311550) | |
| საპროექტო ობიექტის მისამართი | |
| ქ. თბილისი, ქინძმარაულის ქუჩა №15 (საკ.კოდი 01.19.33.013.043) | |
| საპროექტო ობიექტის დასახელება | |
| სასაწყობე შენობა-ნაგებობა | |
| შემსრულებელი | |
| ST.ART SANT ART ARCHITECTS | |

| | | |
|---|---|---|
| დირექტორი | | აბლიაძე |
| პრ. ავტორი | | აბლიაძე |
| | | გ.კაპანაძე |
| შეამოწმა | | გ.კაპანაძე |

| სტადია | ფურც-ბი | ფურცელი |
|---|---|---|
| არქიტექტურული ნაწილი | 8 | 7 |