გაცნობის თარიღი	გაცემის თარიღი
24.06.2015	24.06.2015

განხილვის საგანი :	სამუშაოების წარმოებაზე აქტის გამოცემა
დაინტერესებული პირი :	გიორგი გამყრელიძე 01017041896
წარმოების საფუძველი :	განცხადება №: QN1314306
გასაჩივრების წესი :	გაცნობიდან ერთი თვის ვადაში, ქ. თბილისის საქალაქო სასამართლოში (მისამართი: ქ. თბილისი, დავით აღმაშენებლის ხეივანი, მე-12 კმ. №6)
აქტის მოქმედების ვადა :	აქტი ძალაშია გამოქვეყნებისთანავე

სააგენტოს გადაწყვეტილება № QN1314306

1. დაკმაყოფილდეს განმცხადებლის წერილობითი თხოვნა და მიეცეს თანხმობა განახორციელოს ქ. თბილისში, ბერბუკის ქუჩა #5–ის მიმდებარედ საზოგადოებრივ სივრცესა და ტერიტორიაზე დროებითი სამშენებლო ღობის მოწყობა, №1 დანართში მონიშნულ სავარაუდო მონაკვეთზე, №2 დანართით დადგენილი მოძრაობის უსაფრთხოების
სქემის, №3 დანართით დადგენილი ქ. თბილისის საპატრულო პოლიციის დეპარტამენტის პირობების შესაბამისა დ და უსაფრთხოების ნორმების დაცვით.
2. ბრძანება ძალაშია მისი გაცნობიდან 30 (ოცდაათი) კალენდარული დღის ვადით.

საფუძველი:

“ცალკეული ხაზობრივი ნაგებობის განთავსების, სამუშაოების წარმოების ან/და მათი შემდგომი რეგისტრაციის თაობაზე თანხმობის გაცემის წესის დამტკიცების შესახებ“ ქალაქ თბილისის მუნიციპალიტეტის საკრებულოს 2014 წლის 22 დეკემბრის #19-75 დადგენილება; “ქალაქ თბილისის მუნიციპალიტეტის საჯარო სამართლის იურიდიული პირის – ქონების მართვის სააგენტოს მიერ გაწეული მომსახურებისა და დაჩქარებული მომსახურების საფასურის და ვადების განსაზღვრის შესახებ” ქალაქ თბილისის მუნიციპალიტეტის საკრებულოს 2014 წლის 22 დეკემბრის #19-74 დადგენილება; ,,ქალაქ თბილისის მუნიციპალიტეტის საჯარო სამართლის იურიდიული პირის – ქონების მართვის სააგენტოს წესდების (დებულების) დამტკიცების შესახებ” ქალაქ თბილისის მუნიციპალიტეტის საკრებულოს 2014 წლის 22 დეკემბრის #19-73 დადგენილება



გამოსაყენებელი ტერიტორია. ფართობი: 71 კვ.მ.

ქ. თბილისის მერიის "სსიპ ქონების მართვის სააგენტო"

საგზაო მოძრაობის ორგანიზაციის სქემა

„შეთანხმებულია"
ქ. თბილისის მუნიციპალიტეტის მერიის ტრანსპორტის საქალაქო სამსახურის უფროსის მოადგილე

მ. ჭამპურიძე ბ.ა

„შეთანხმებულია"
ქ. თბილისის საპატრულო პოლიციის მთავარი სამმართველოს უფროსის მოადგილე

ლ. ჯოხაძე ბ.ა

ქ. იოსებიძის

ბერბუკის ქ.

ზვიადაურის

ველით მოსიარულეთა ბილიკი დამცავი ქოლგით

დამცავი ჯებირი

სამშენებლო პოლიგონის ღობე

ნიშნები:

2 ცალი	1 ცალი	1 ცალი	2 ცალი	2 ცალი			
2 ცალი	1 ცალი	1 ცალი	2 ცალი	50	2 ცალი		
			1 ცალი				

დამცავი ჯებირი

ველით მოსიარულეთა ბილიკი დამცავი ქოლგით

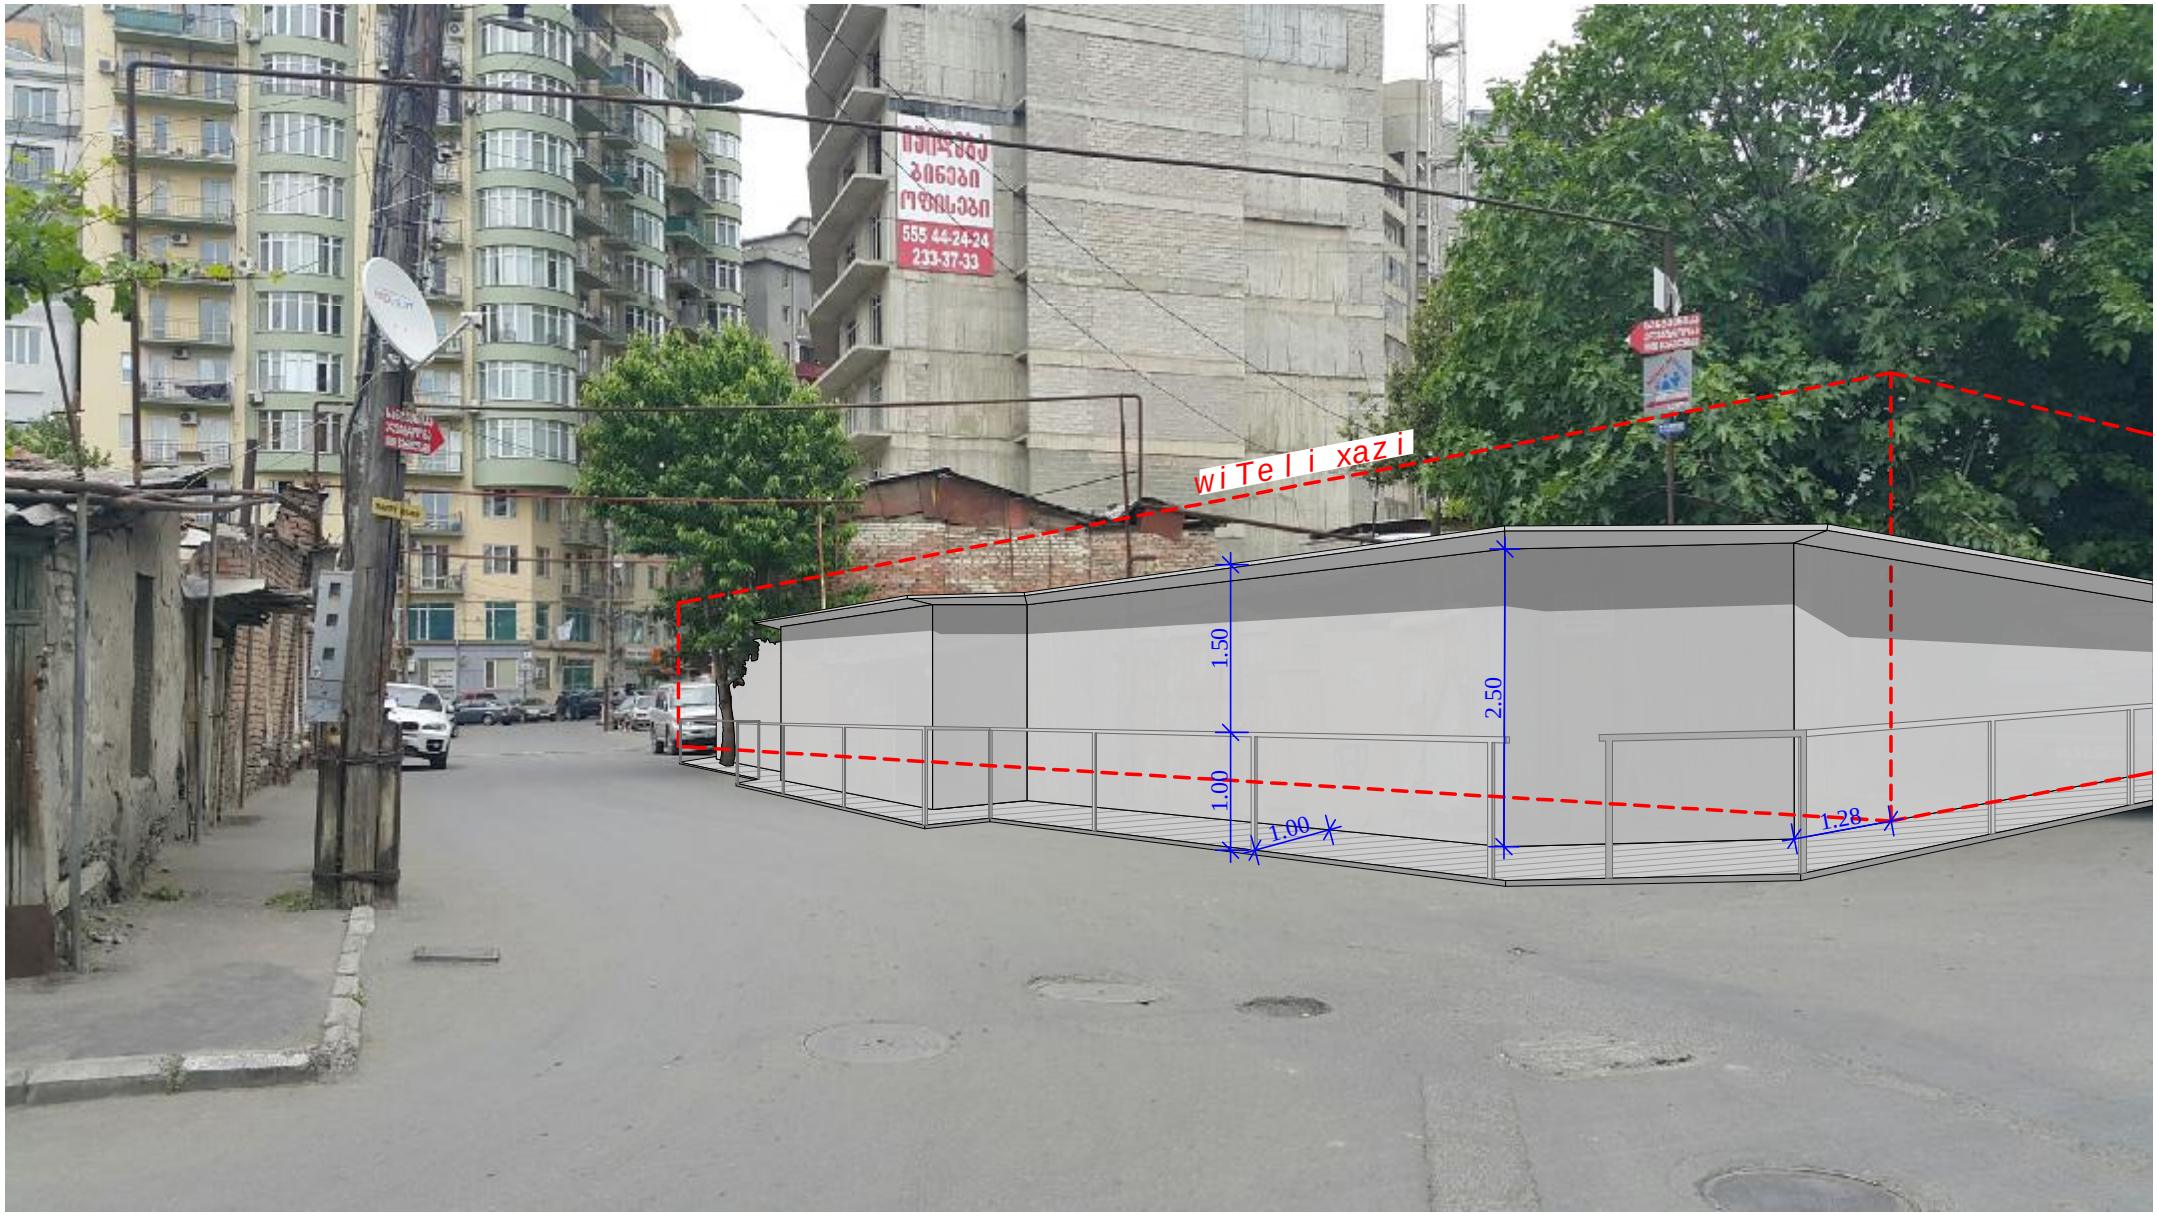
სამშენებლო პოლიგონის ღობე

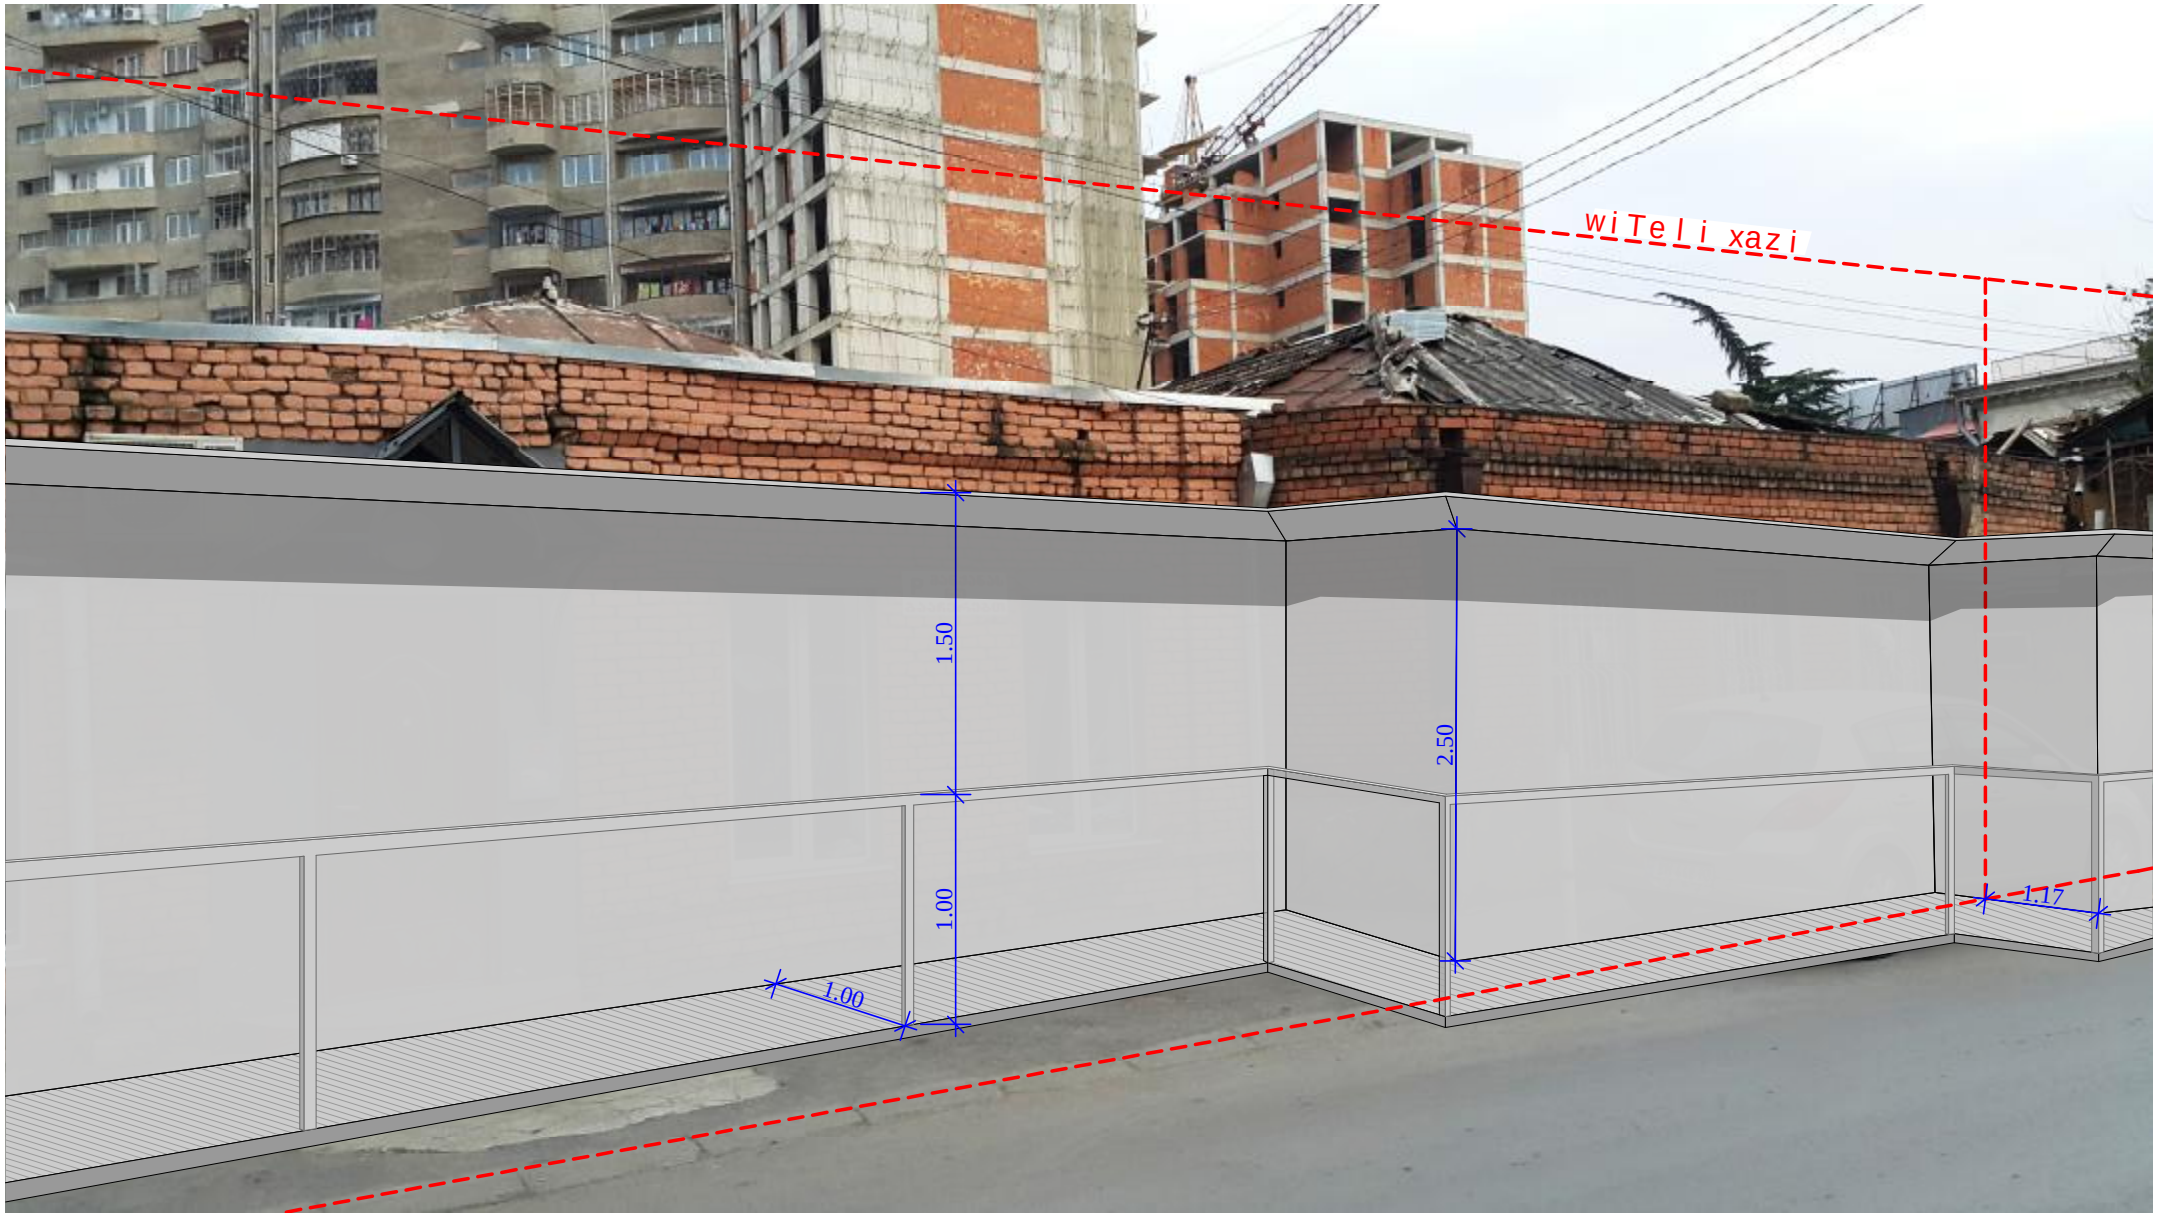
ხაზობრივი ნაგებობის მისამართი	ქ. თბილისი, ბერბუკის ქ. № 5 (314306)
სამუშაოს ტიპი	დროებითი ღობის განთავსება
აზომვა-რეგისტრაციის განყოფილების უფროსი	დ. თაქაძე
მთავარი სპეციალისტი	ი. გორგოძე
მისამართი: ქ. თბილისი, ჭიჭული შარტავას ქ. №7	მასშტაბი 1:500
	თარიღი 23.06.2015

ბ. გამყრელიძე ტ. 595700718

დანართი 3

1. მოძრაობის რეგულირების ტექნიკური საშუალებები განთავსდეს წარმოდგენილი დროებითი საგზაო მოძრაობის ორგანიზაციის სქემის შესაბამისად;
2. დამცავი ღობე შეიღებოს შავ-თეთრი ან წითელ-თეთრი ზოლებით;
3. ქვეითად მოსიარულეთა უსაფრთხოების მიზნით მოეწყოს ფეხით მოსიარულეთა ბილიკი, გზის სავალი ნაწილის მხრიდან გადაიხუროს და ღამის საათებში განათდეს;
4. სამუშაოების წარმოება წინასწარ ეცნობოს საპატრულო პოლიციის დეპარტამენტის სამორიგეო ნაწილს (241 85 04; 241 85 05);


wiTeli xazi
1.50
2.50
1.00
1.00
1.28


wiTeli xazi
1.50
1.00
2.50
1.00
1.17