I სართულის გეგმა ნიშნ. 0.00 მ.1:200

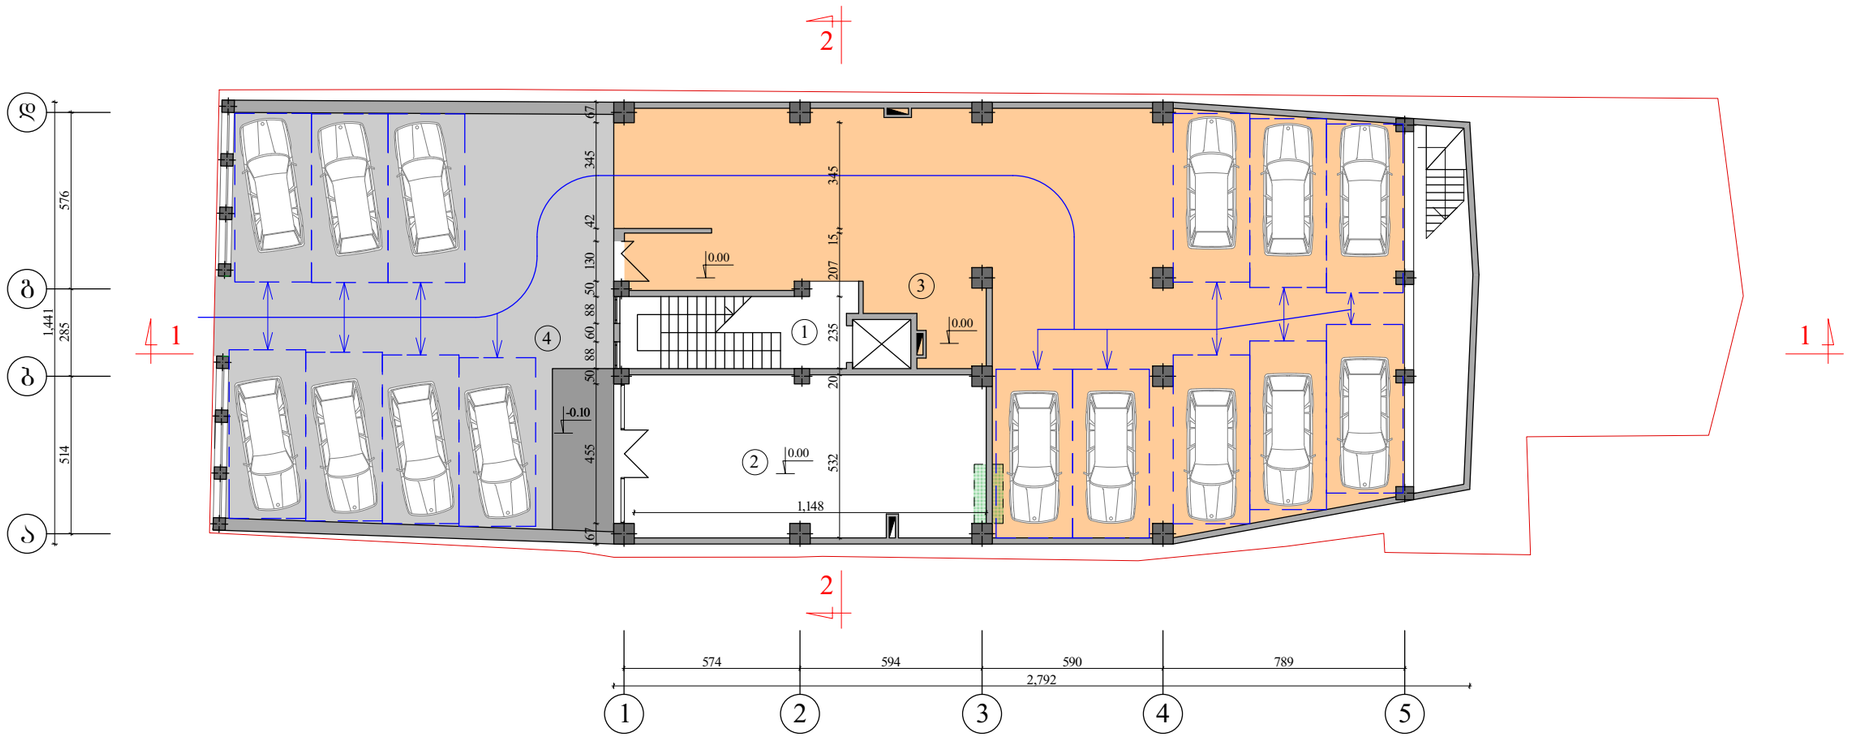

ექსპიკაცია:

1. კიბის შ%რეული/სადარბაზო - 33.30 მ2
2. კომერციული ფართობი - 62.80 მ2
3. ავტოსადგომი 8 ავტომობილზე - 245.00 მ2
4. დია ავტოსადგომი 7 ავტომობილზე

ბათბოება-კონდიციორების დანადგარის განთავსების ადგილი

დამკვეთი	შ.პ.ს. „ჯეო კადასტრი"			I სართულის გეგმა ნიშნ. 0.00
ი.მდინარაძე				
ქ.თბილისი ცაბარელის ქ. №10	დირექტორი		რ.მოსეშვილი	15.02.2015
	დაამუშავა		ვ.ღუდუშავა	

II სართულის გეგმა ნიშნ. 4.05 მ.1:200

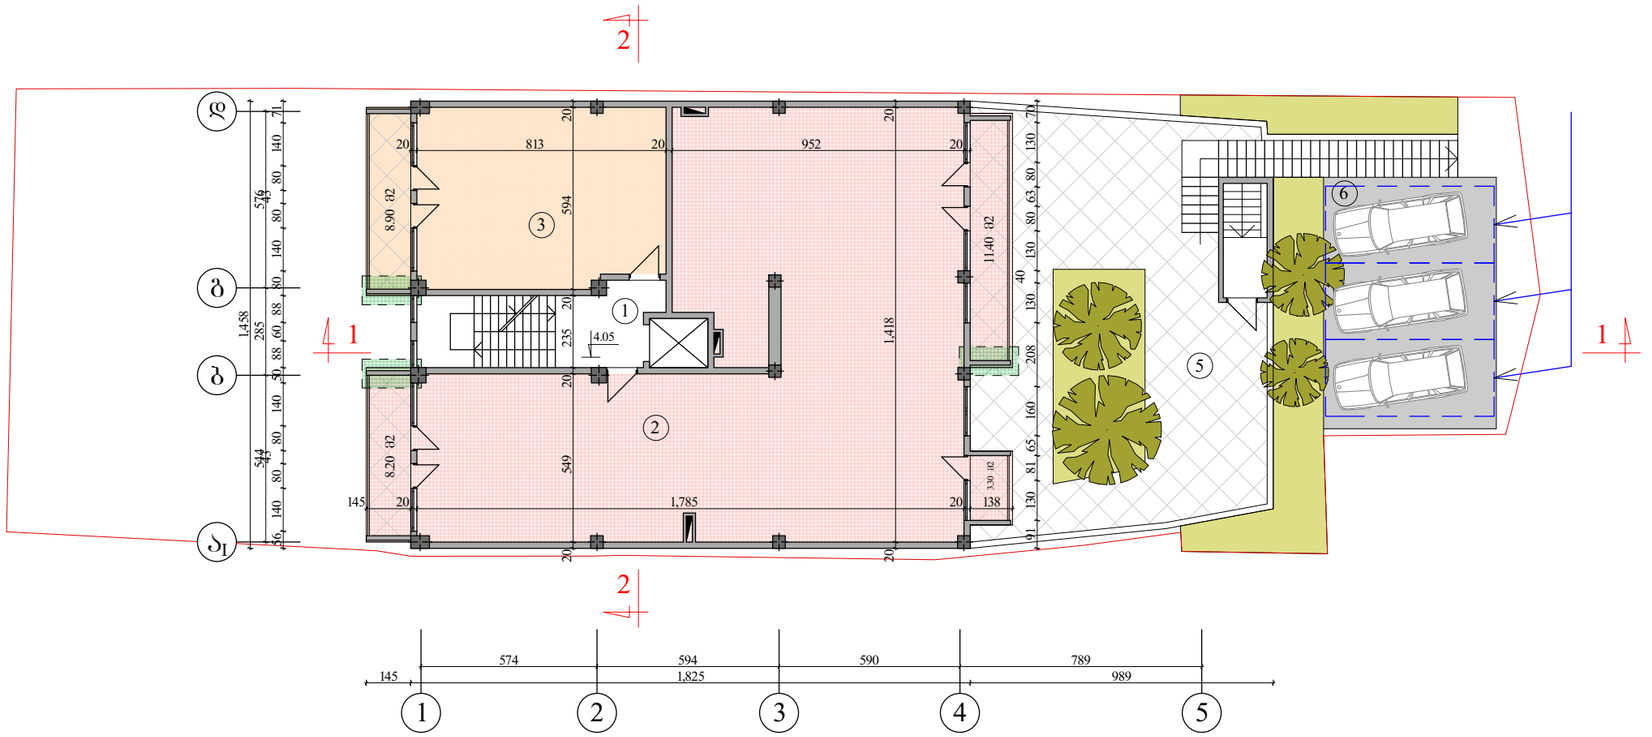

ექსპიკაცია:

1. კიბის უჯრედი - 12.80 მ2
2. საცხოვრებელი ბინა №1 - 201.20 მ2
3. საცხოვრებელი ბინა №2 - 57.20 მ2
5. შიდა ეზო მაცხოვრებლებისთვის
6. დია ავტოსადგომი 3 ავტომობილზე

კიბის უჯრედი - 12.80 მ2
საცხოვრებელი ფართი - 226.60 მ2
საზაფხულო ფართი - 31.80 მ2

გათბობა-კონდიცირების დანადგარის განთავსების ადგილი

დამკვეთი	შ.პ.ს. „ჯეო კადასტრი"			II სართულის გეგმა ნიშნ. 4.05
ი.მდინარაძე				
ქ.თბილისი ცაბარელის ქ. №10	დირექტორი		რ.მოსეშვილი	15.02.2015
	დაამუშავა		ვ.ღუდუშავა	

III სართულის გეგმა ნიშნ. 7.35 მ.1:200

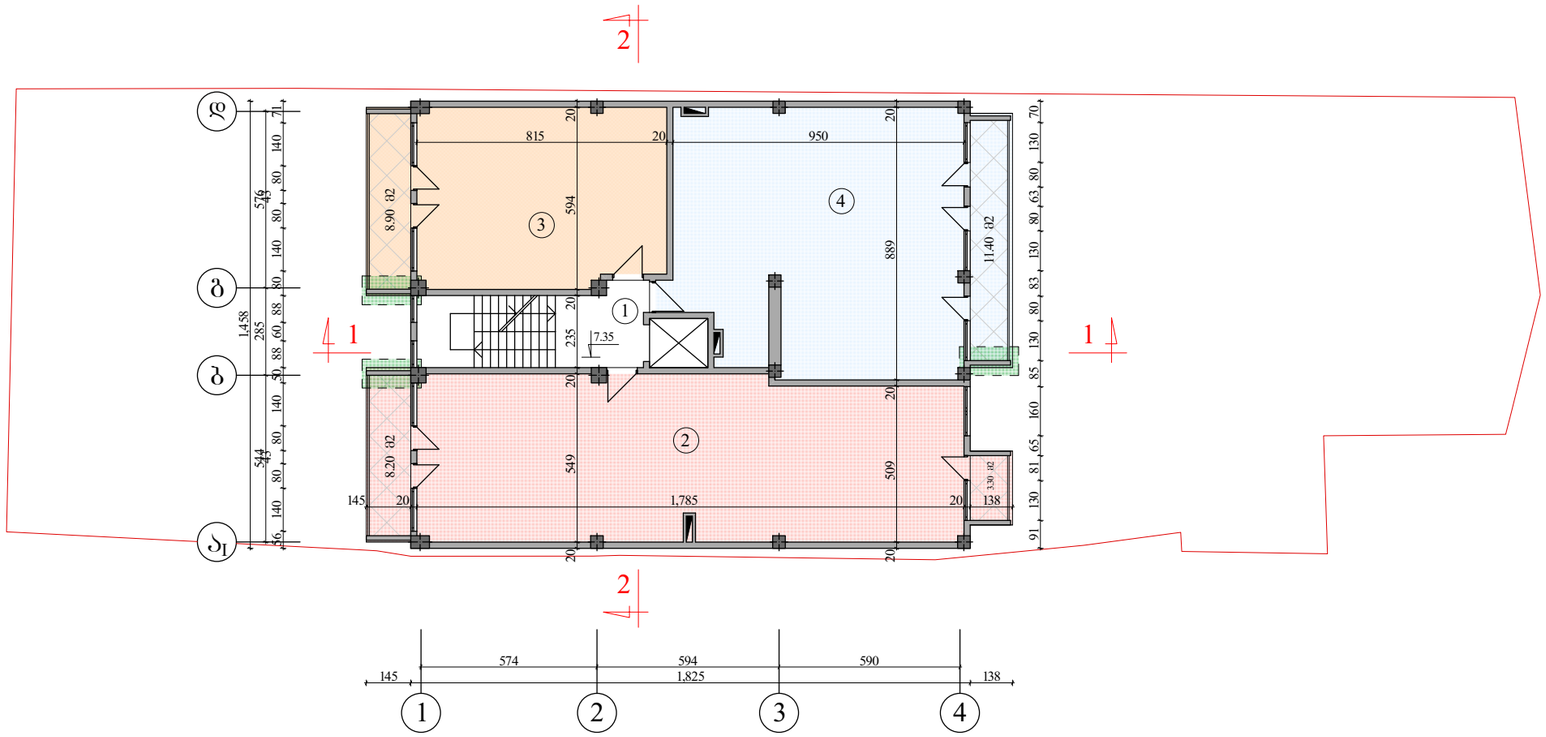

ექსპიკაცია:

1. კიბის უჯრედი	12.20 მ2
2. საცხოვრებელი ბინა №3	108.60 მ2
3. საცხოვრებელი ბინა №4	57.30 მ2
4. საცხოვრებელი ბინა №5	93.20 მ2

კიბის უჯრედი - 12.20 მ2
საცხოვრებელი ფართი - 227.30 მ2
საზაფხულო ფართი - 31.80 მ2

გათბობა-კონდიციერების დანადგარის განთავსების ადგილი

დამკვეთი	შ.პ.ს. „ჯეო კადასტრი"			III სართულის გეგმა ნიშნ. 7.35
ობიექტი				
ქ.თბილისი ცაბარელის ქ. №10	დირექტორი		რ.მოსეშვილი	15.02.2015
	დაამუშავა		მ.ლუდუშაია	

IV სართულის გეგმა ნიშნ. 10.65 მ.1:200

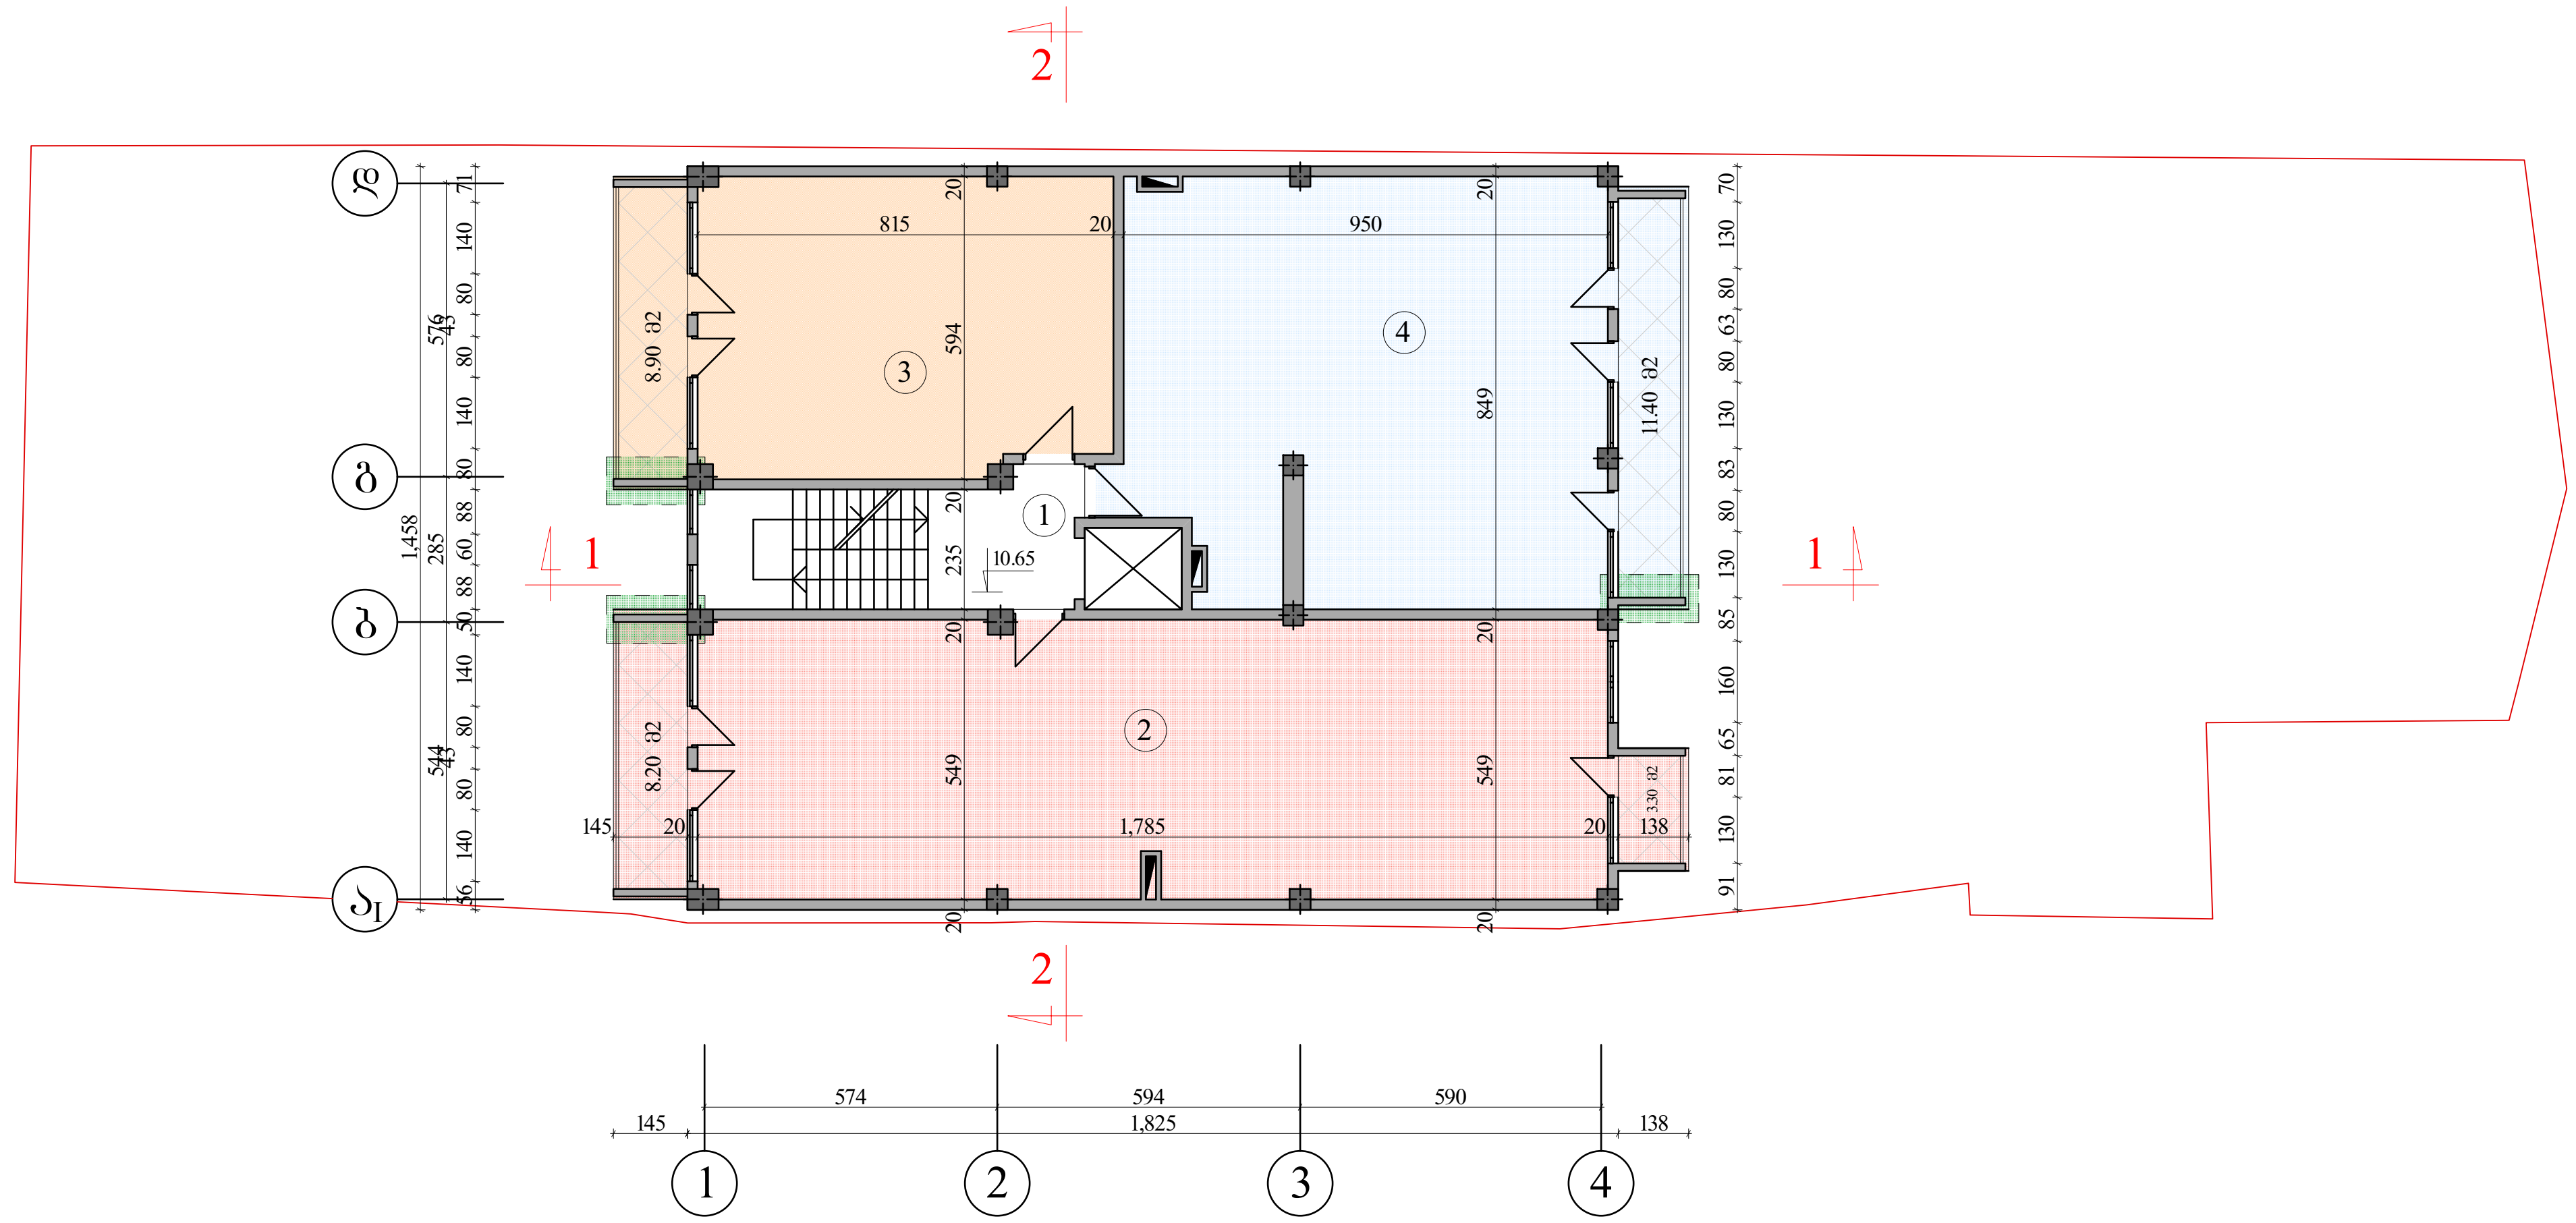

ექსპიკაცია:

1. კიბის უჯრედი - 12.20 მ2
2. საცხოვრებელი ბინა №6 - 111.10 მ2
3. საცხოვრებელი ბინა №7 - 57.30 მ2
4. საცხოვრებელი ბინა №8 - 90.70 მ2

კიბის უჯრედი - 12.20 მ2
საცხოვრებელი ფართი - 227.30 მ2
საზაფხულო ფართი - 31.80 მ2

გათბობა-კონდიცირების დანადგარის განთავსების ადგილი

დამკვეთი	შ.პ.ს. „ჯეო კადასტრი"			IV სართულის გეგმა ნიშნ. 10.65
ი.მდინარაძე				
ქ.თბილისი ცაგარელის ქ. №10	დირექტორი		რ.მოსეშვილი	15.02.2015
	დაამუშავა		ვ.დუდუჩავა	

V სართულის გეგმა ნიშნ. 13.95 მ.1:200

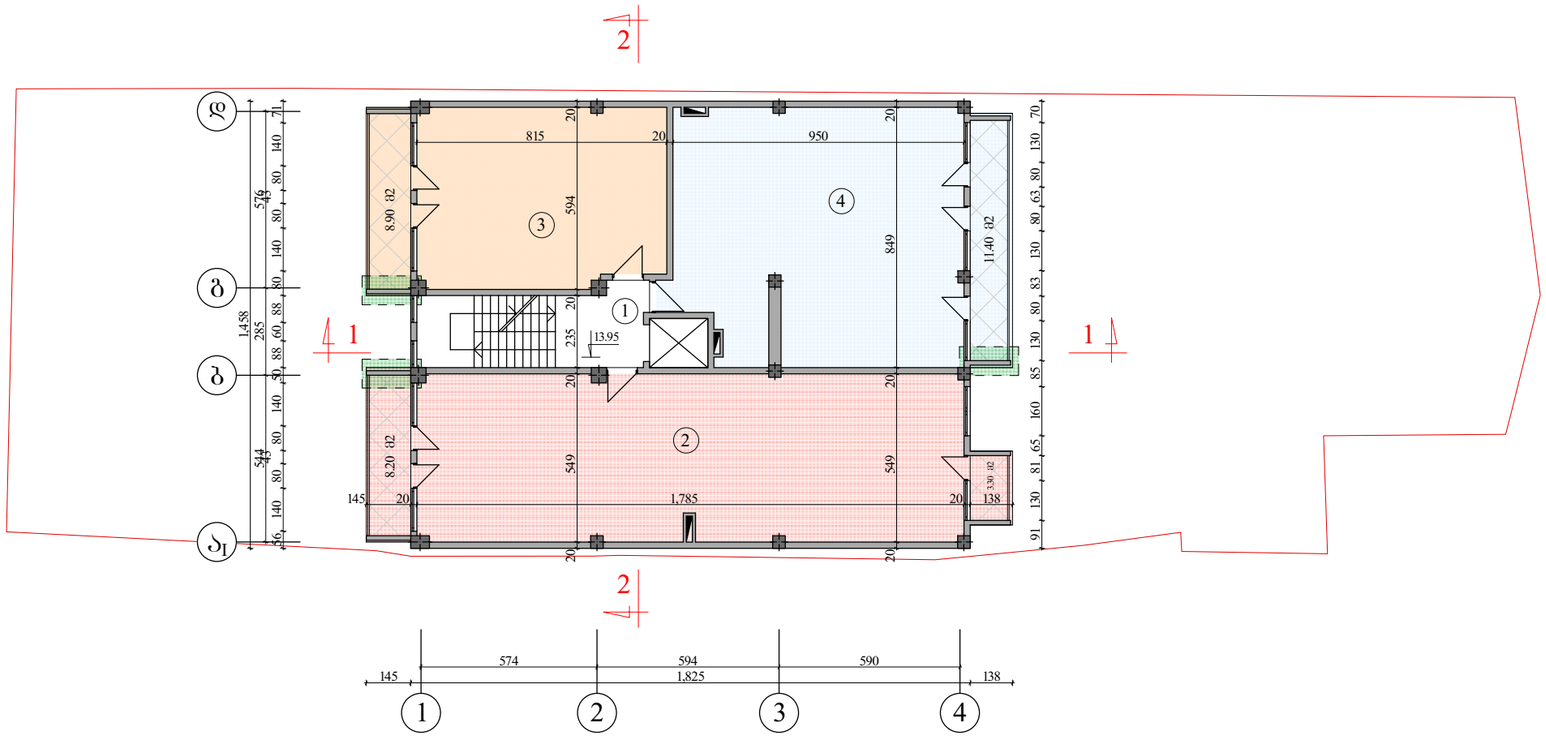

ექსპიკაცია:

1. კიბის უჯრედი - 12.20 მ2
2. საცხოვრებელი ბინა №9 - 111.10 მ2
3. საცხოვრებელი ბინა №10 - 57.30 მ2
4. საცხოვრებელი ბინა №11 - 90.70 მ2

კიბის უჯრედი - 12.20 მ2
საცხოვრებელი ფართი - 227.30 მ2
საზაფხულო ფართი - 31.80 მ2

გათბობა-კონდიციერების დანადგარის განთავსების ადგილი

დამკვეთი	შ.პ.ს. „ჯეო კადასტრი"			V სართულის გეგმა ნიშნ. 13.95
ი.მღებარაძე				
ქ.თბილისი ცაბარელის ქ. №10	დირექტორი		რ.მოსეშვილი	15.02.2015
	დაამუშავა		მ.ლუდუშაია	

VI სართულის გეგმა ნიშ. 17.25 მ.1:200

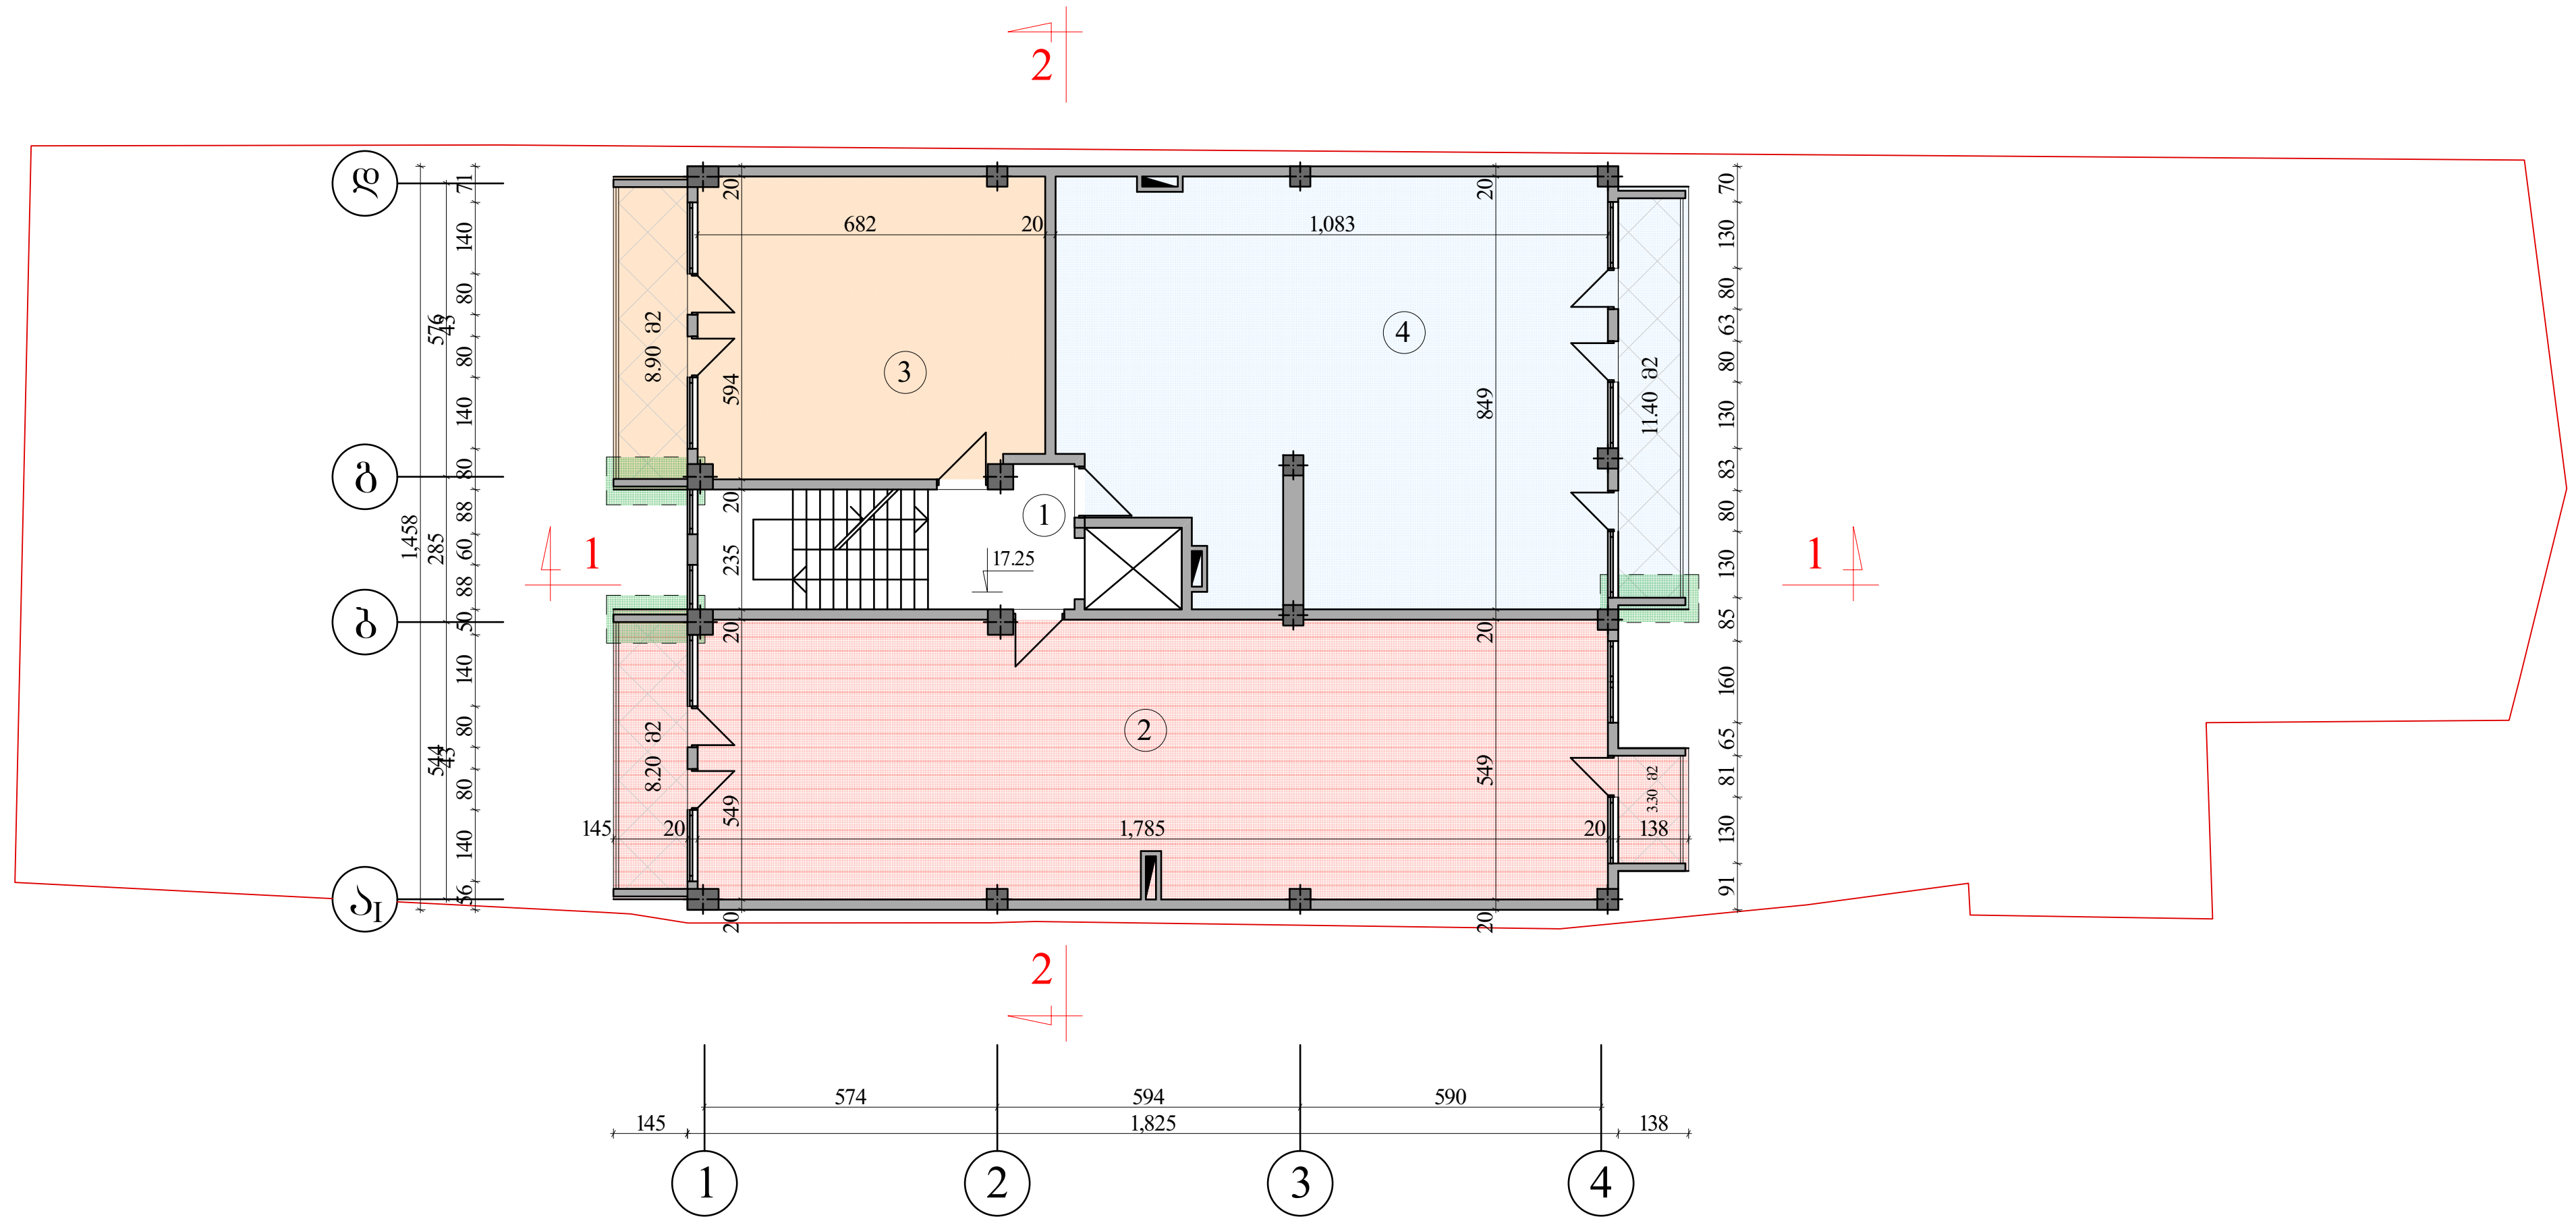

ექსპლიკაცია:

1. კიბის უჯრედი - 12.00 მ2
2. საცხოვრებელი ბინა №12 - 111.10 მ2
3. საცხოვრებელი ბინა №13 - 50.00 მ2
4. საცხოვრებელი ბინა №14 - 98.40 მ2

კიბის უჯრედი - 12.00 მ2
საცხოვრებელი ფართი - 227.70 მ2
საზაფხულო ფართი - 31.80 მ2

გათბობა-კონდიცირების დანადგარის განთავსების ადგილი

დამკვეთი	შ.პ.ს. „ჯეო კადასტრი"			VI სართულის გეგმა ნიშ. 17.25
ი.მდინარაძე				
ქ.თბილისი ცაგარელის ქ. №10	დირექტორი		რ.მოსეშვილი	15.02.2015
	დაამუშავა		ვ.დუდუჩავა	

VII სართულის გეგმა ნიშნ. 20.55 მ.1:200

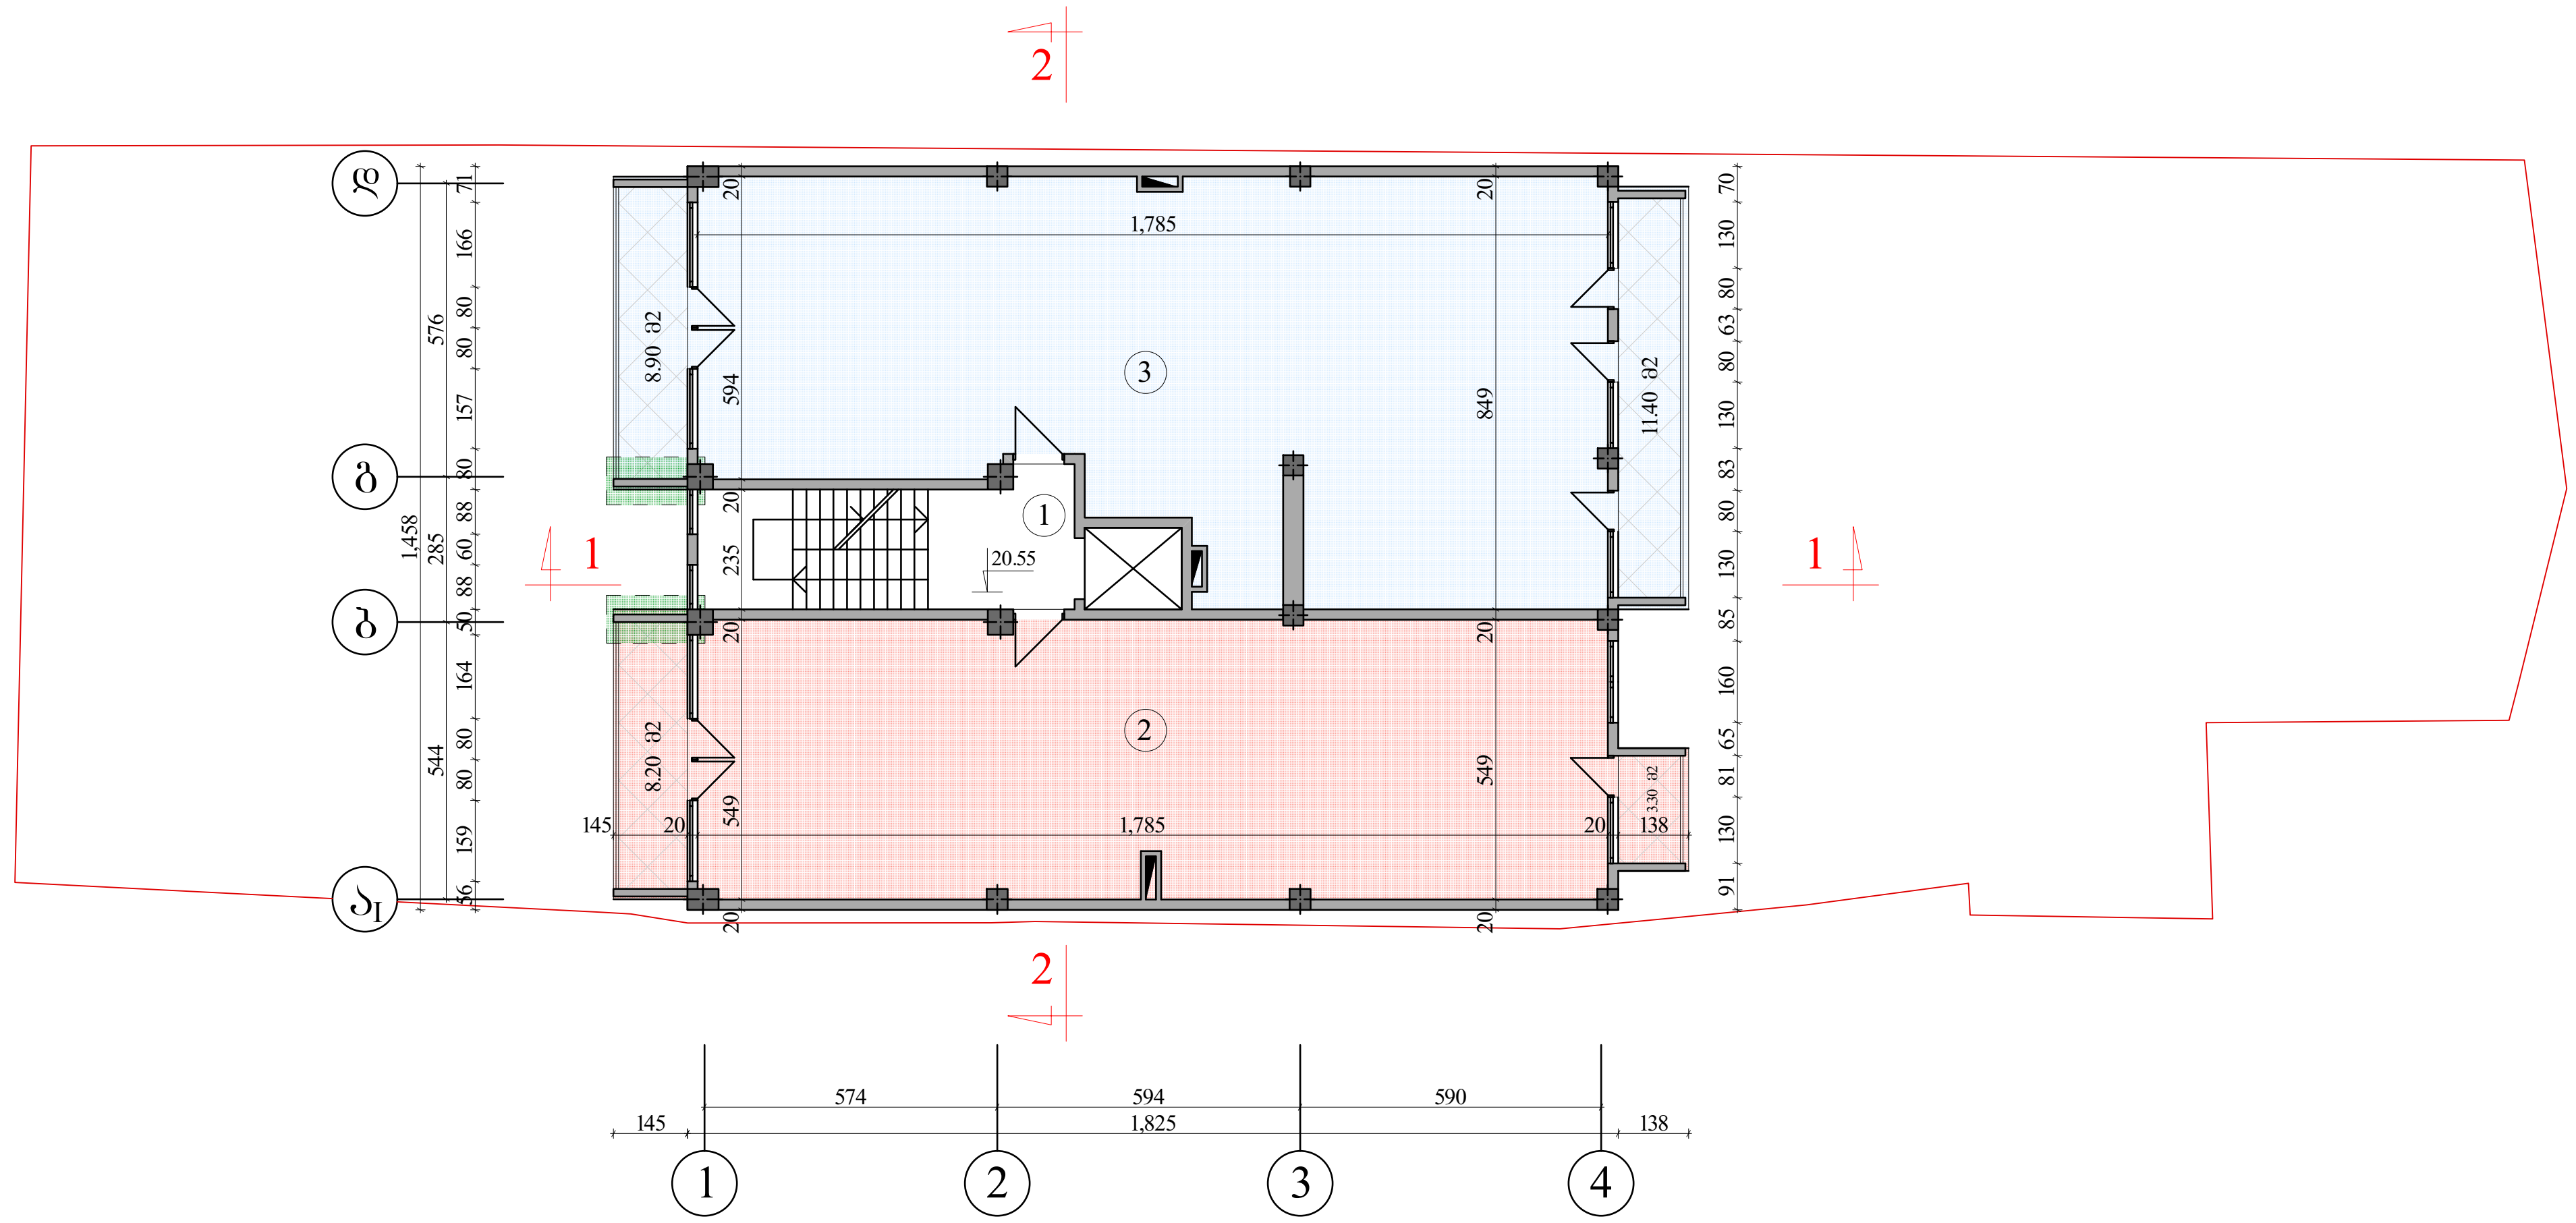

ექსპლიკაცია:

1. კიბის უჯრედი - 12.00 მ2
2. საცხოვრებელი ბინა №15 - 111.10 მ2
3. საცხოვრებელი ბინა №16 - 150.60 მ2

კიბის უჯრედი - 12.00 მ2
საცხოვრებელი ფართი - 229.90 მ2
საზაფხულო ფართი - 31.80 მ2

გათბობა-კონდიცირების დანადგარის განთავსების ადგილი

დამკვეთი	შ.პ.ს. „ჯეო კადასტრი"			VII სართულის გეგმა ნიშნ. 20.55
ი.მდინარაძე				
ქ.თბილისი ცაგარელის ქ. №10	დირექტორი		რ.მოსეშვილი	15.02.2015
	დაამუშავა		ვ.დუდუჩავა	

VIII სართულის გეგმა ნიშნ. 23.85 მ.1:200

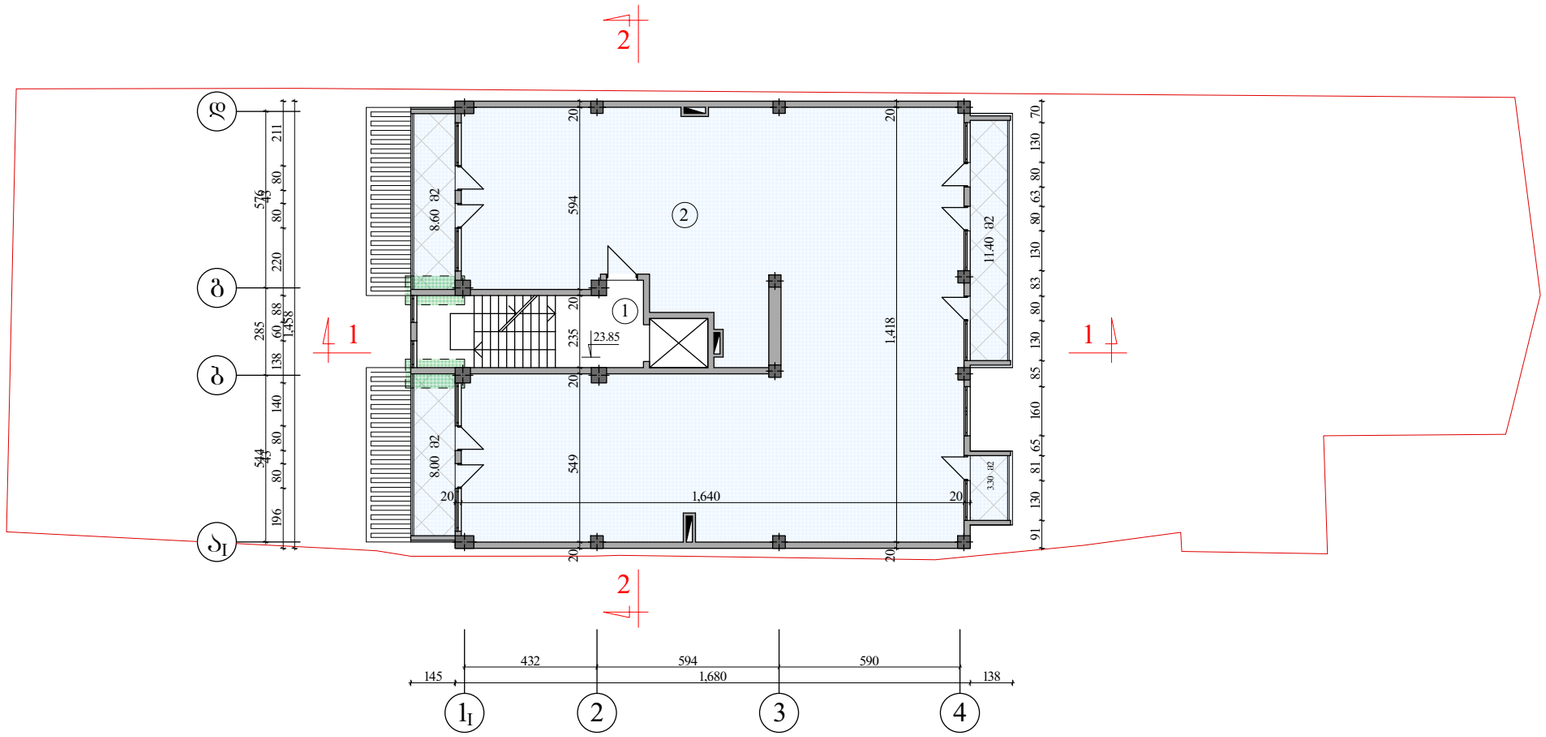

ექსპიკაცია:

1. კიბის უჯრედი - 12.00 მ2
2. საცხოვრებელი ბინა №17 - 243.60 მ2

კიბის უჯრედი - 12.00 მ2
საცხოვრებელი ფართი - 212.30 მ2
საზაფხულო ფართი - 31.30 მ2

გათბობა-კონდიციერების დანადგარის განთავსების ადგილი

დამკვეთი	შ.პ.ს. „ჯეო კადასტრი"			VIII სართულის გეგმა ნიშნ. 23.85
ი.მდივნარაძე				
ქ.თბილისი ცაბარელის ქ. №10	დირექტორი		რ.მოსეშვილი	15.02.2015
	დაამუშავა		ვ.ლუდუშანა	

IX სართულის გეგმა ნიშნ. 27.15 მ.1:200

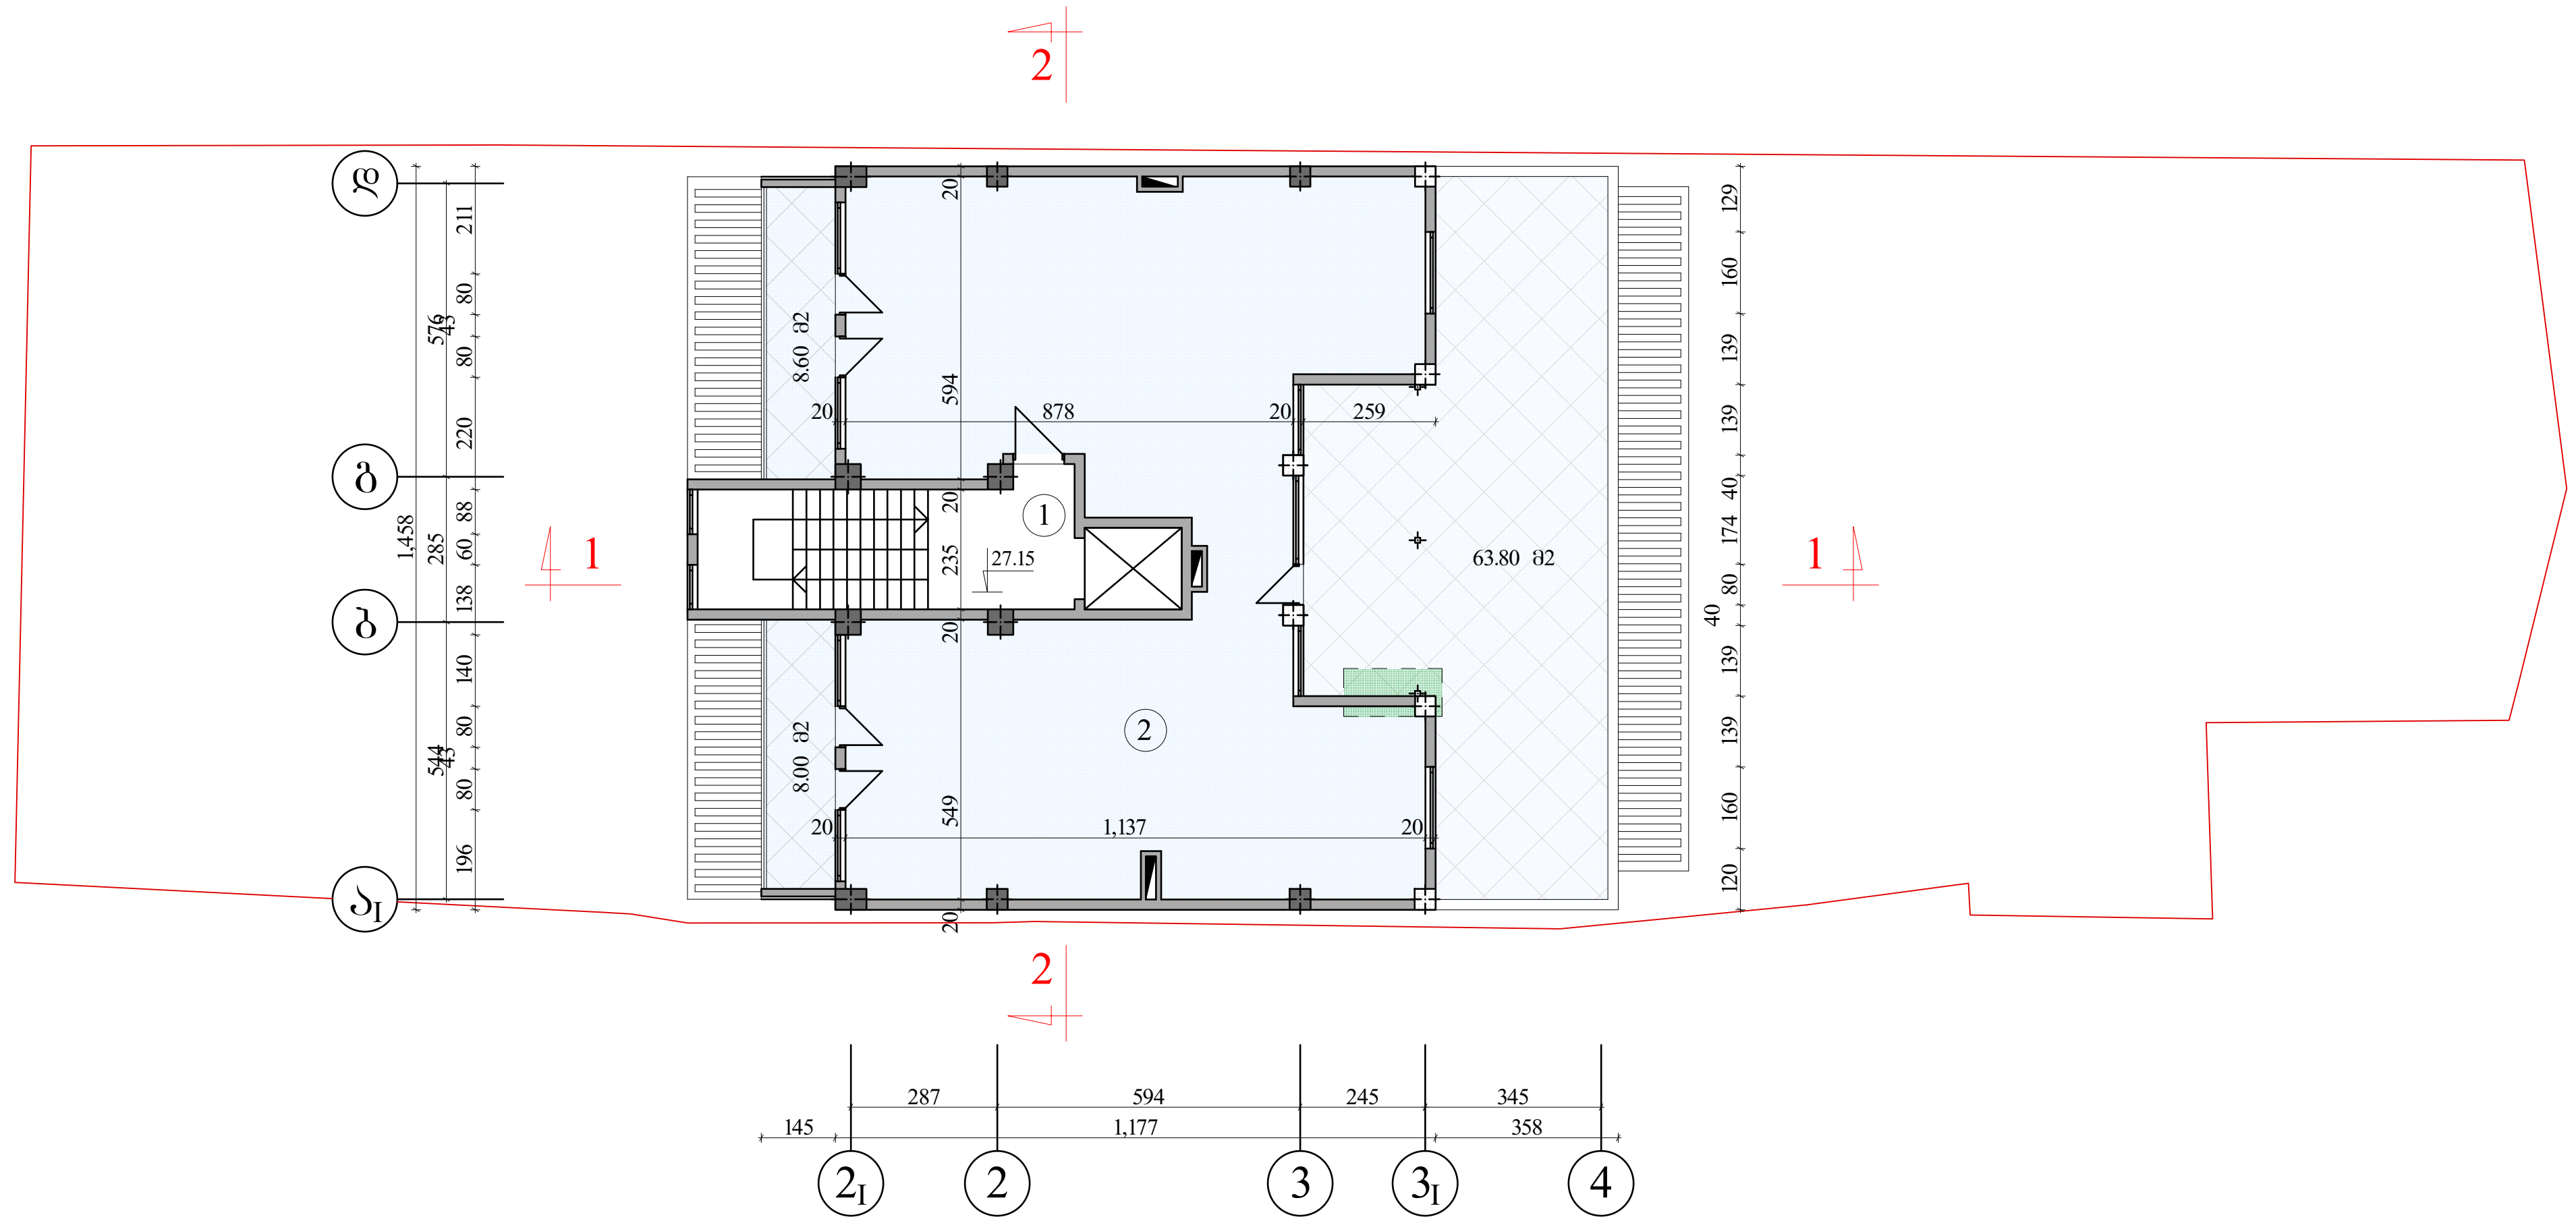

ექსპლიკაცია:

1. კიბის უჯრედი - 12.00 მ2
2. საცხოვრებელი ბინა №18 - 211.60 მ2

კიბის უჯრედი - 12.00 მ2
საცხოვრებელი ფართი - 131.20 მ2
საზაფხულო ფართი - 80.4 მ2

გათბობა-კონდიციონერების დანადგარის განთავსების ადგილი

დამკვეთი	შ.პ.ს. „ჯეო კადასტრი"			IX სართულის გეგმა ნიშნ. 27.15
ი.მდინარაძე				
ქ.თბილისი ცაგარელის ქ. №10	დირექტორი		რ.მოსეშვილი	15.02.2015
	დაამუშავა		ვ.დუდუჩავა	

სახურავის გეგმა მ.1:200

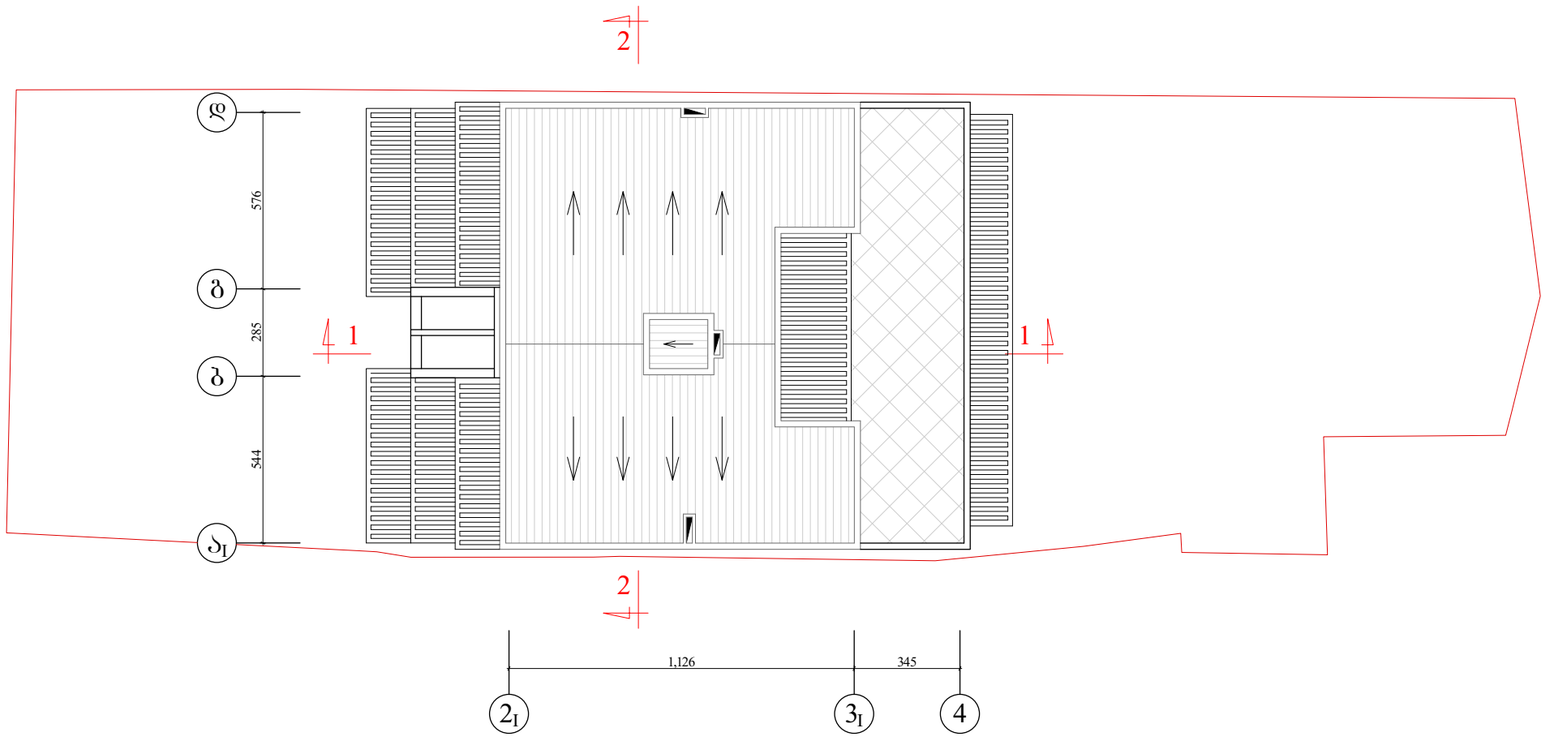

დამკვეთი	შ.პ.ს. „ჯეო კადასტრი"			სახურავის გეგმა
ი.მდივნარაძე				
ქ.თბილისი ცაბარელის ქ. №10	დირექტორი		რ.მოსეშვილი	15.02.2015
	დაამუშავა		ვ.დუდუჩავა	