

სიმაღლის განსაზღვრის სქემის გენგეგმა
ჭრილის ხაზის დატანით მ. 1:200

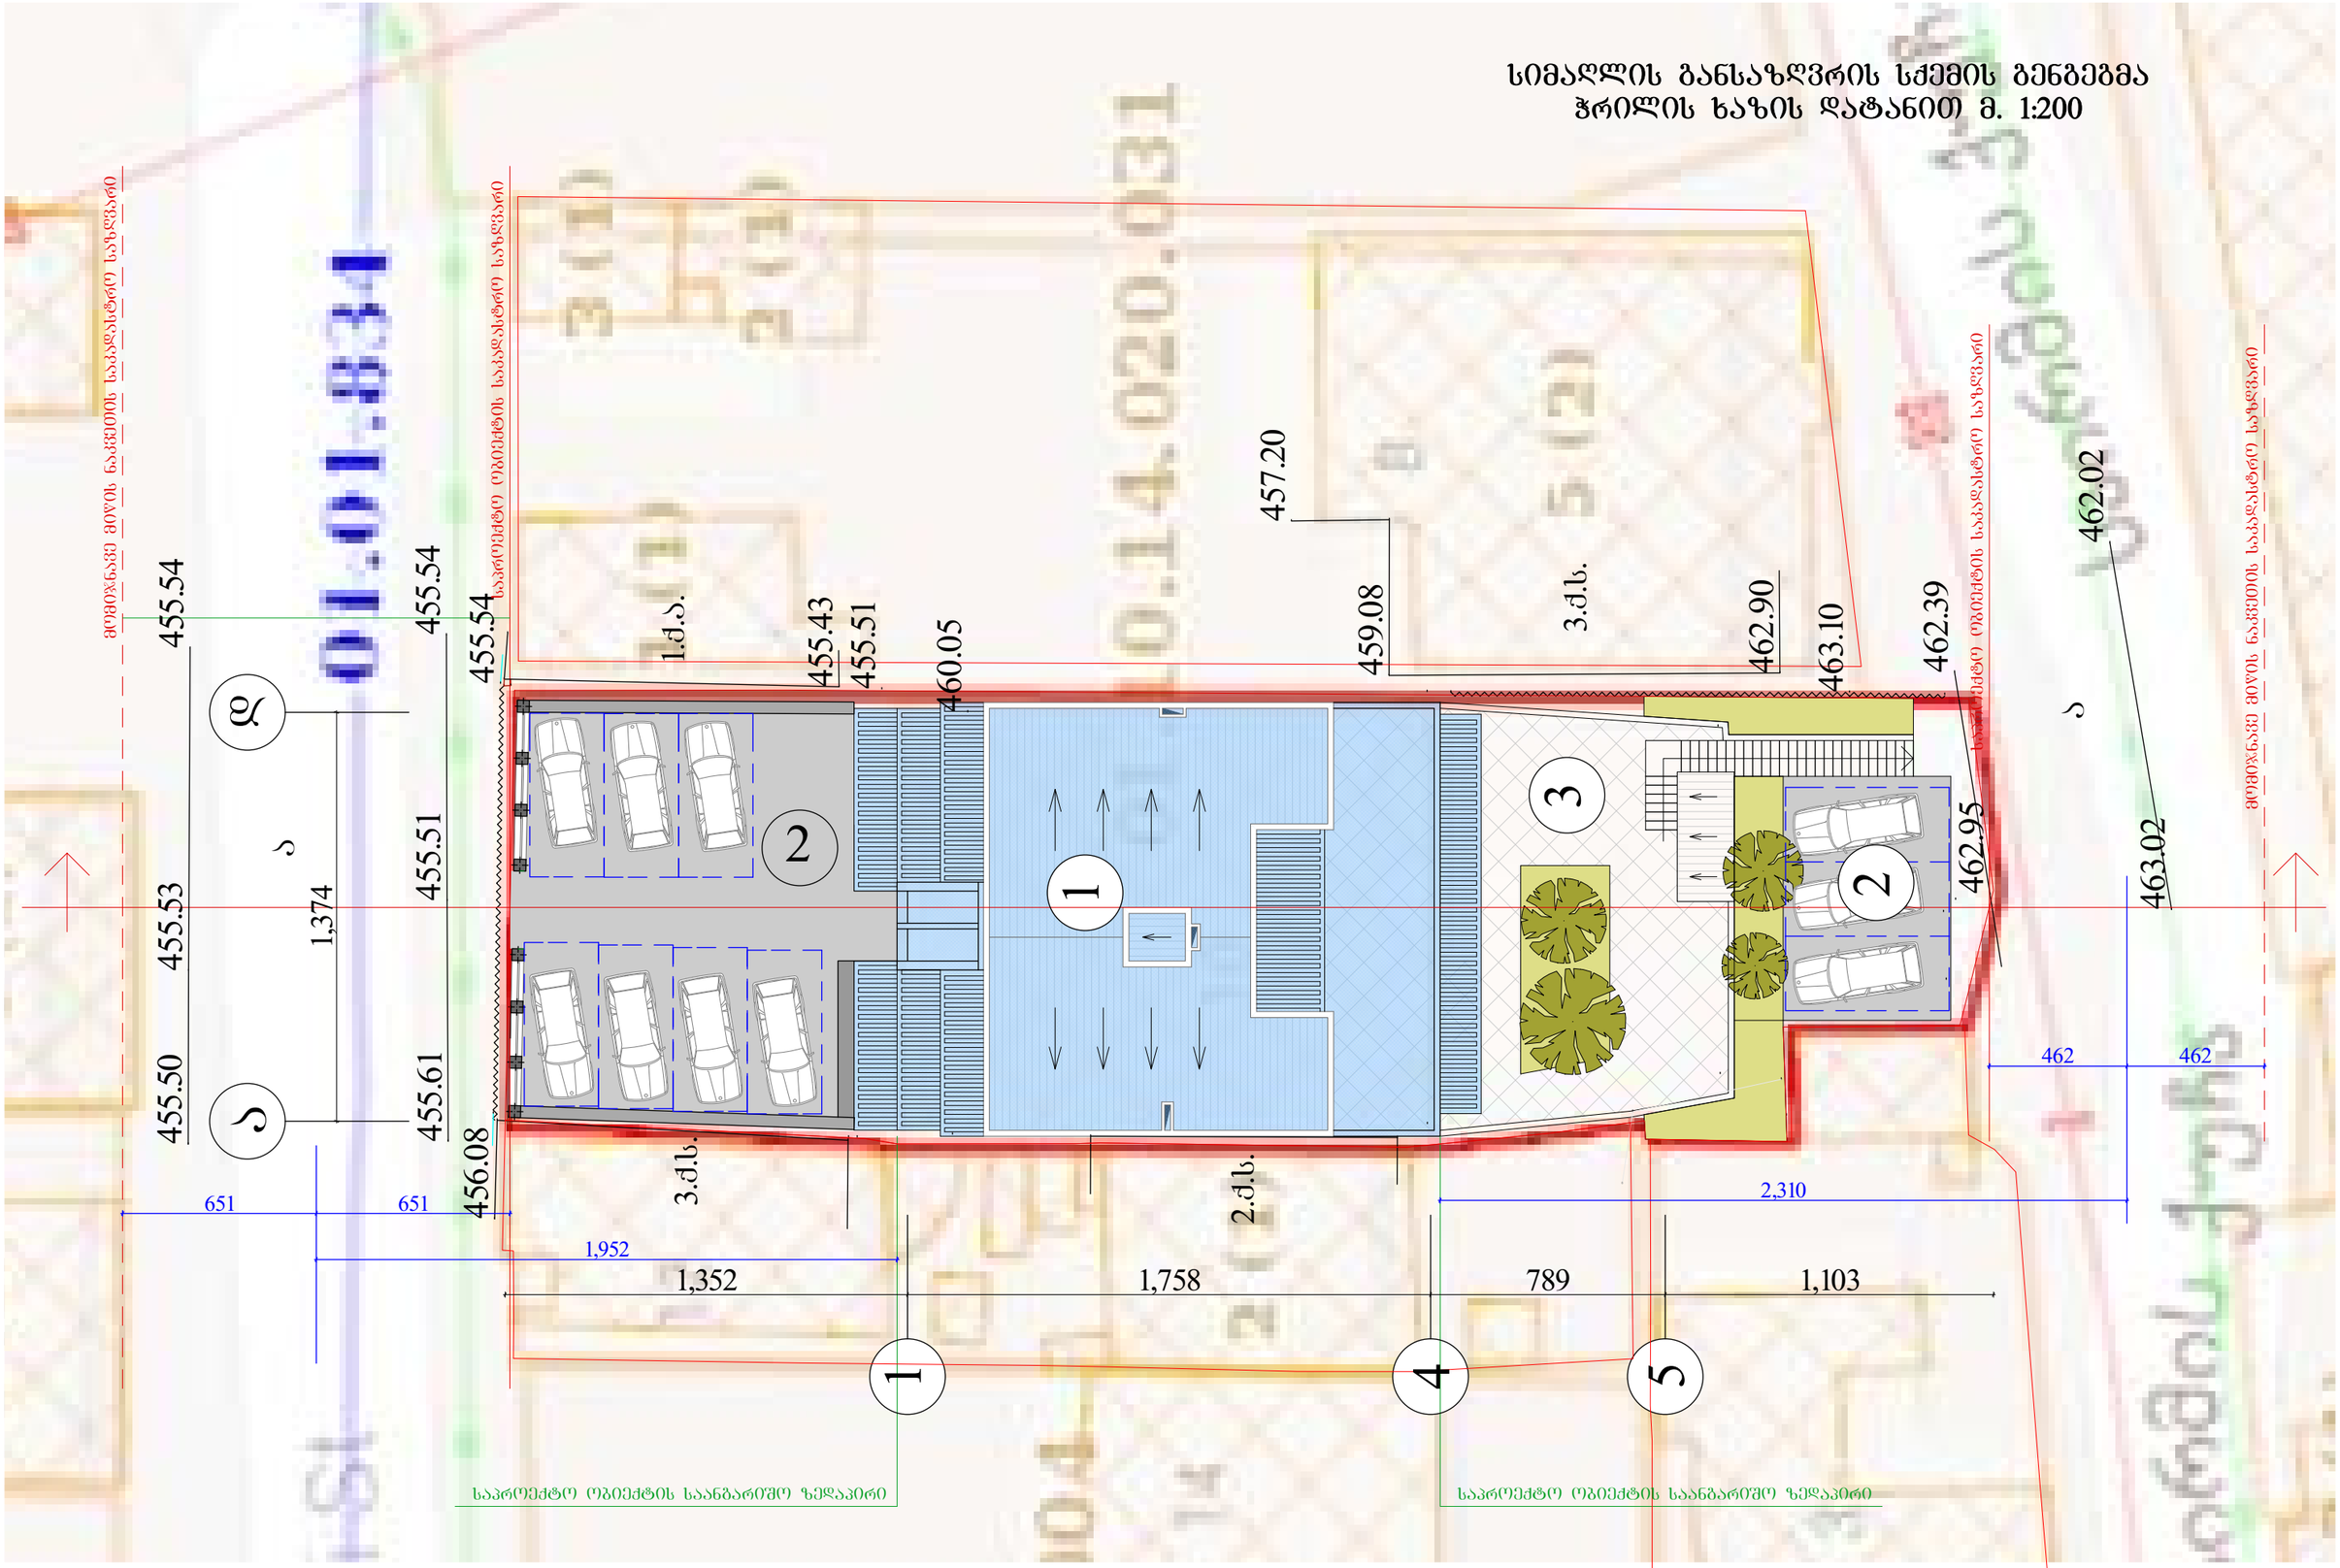

დამკვეთი	შ.პ.ს. „ჯეო კადასტრი"			I სართულის გეგმა ნიშ. 0.00
ი.მღებარაძე				
ქ.თბილისი ცაბარელის ქ. №10	დირექტორი		რ.მოსეშვილი	15.02.2015
	დაამუშავა		ვ.დუდუჩავა	

სიმაღლის განმსაზღვრელი სქემა 1:200

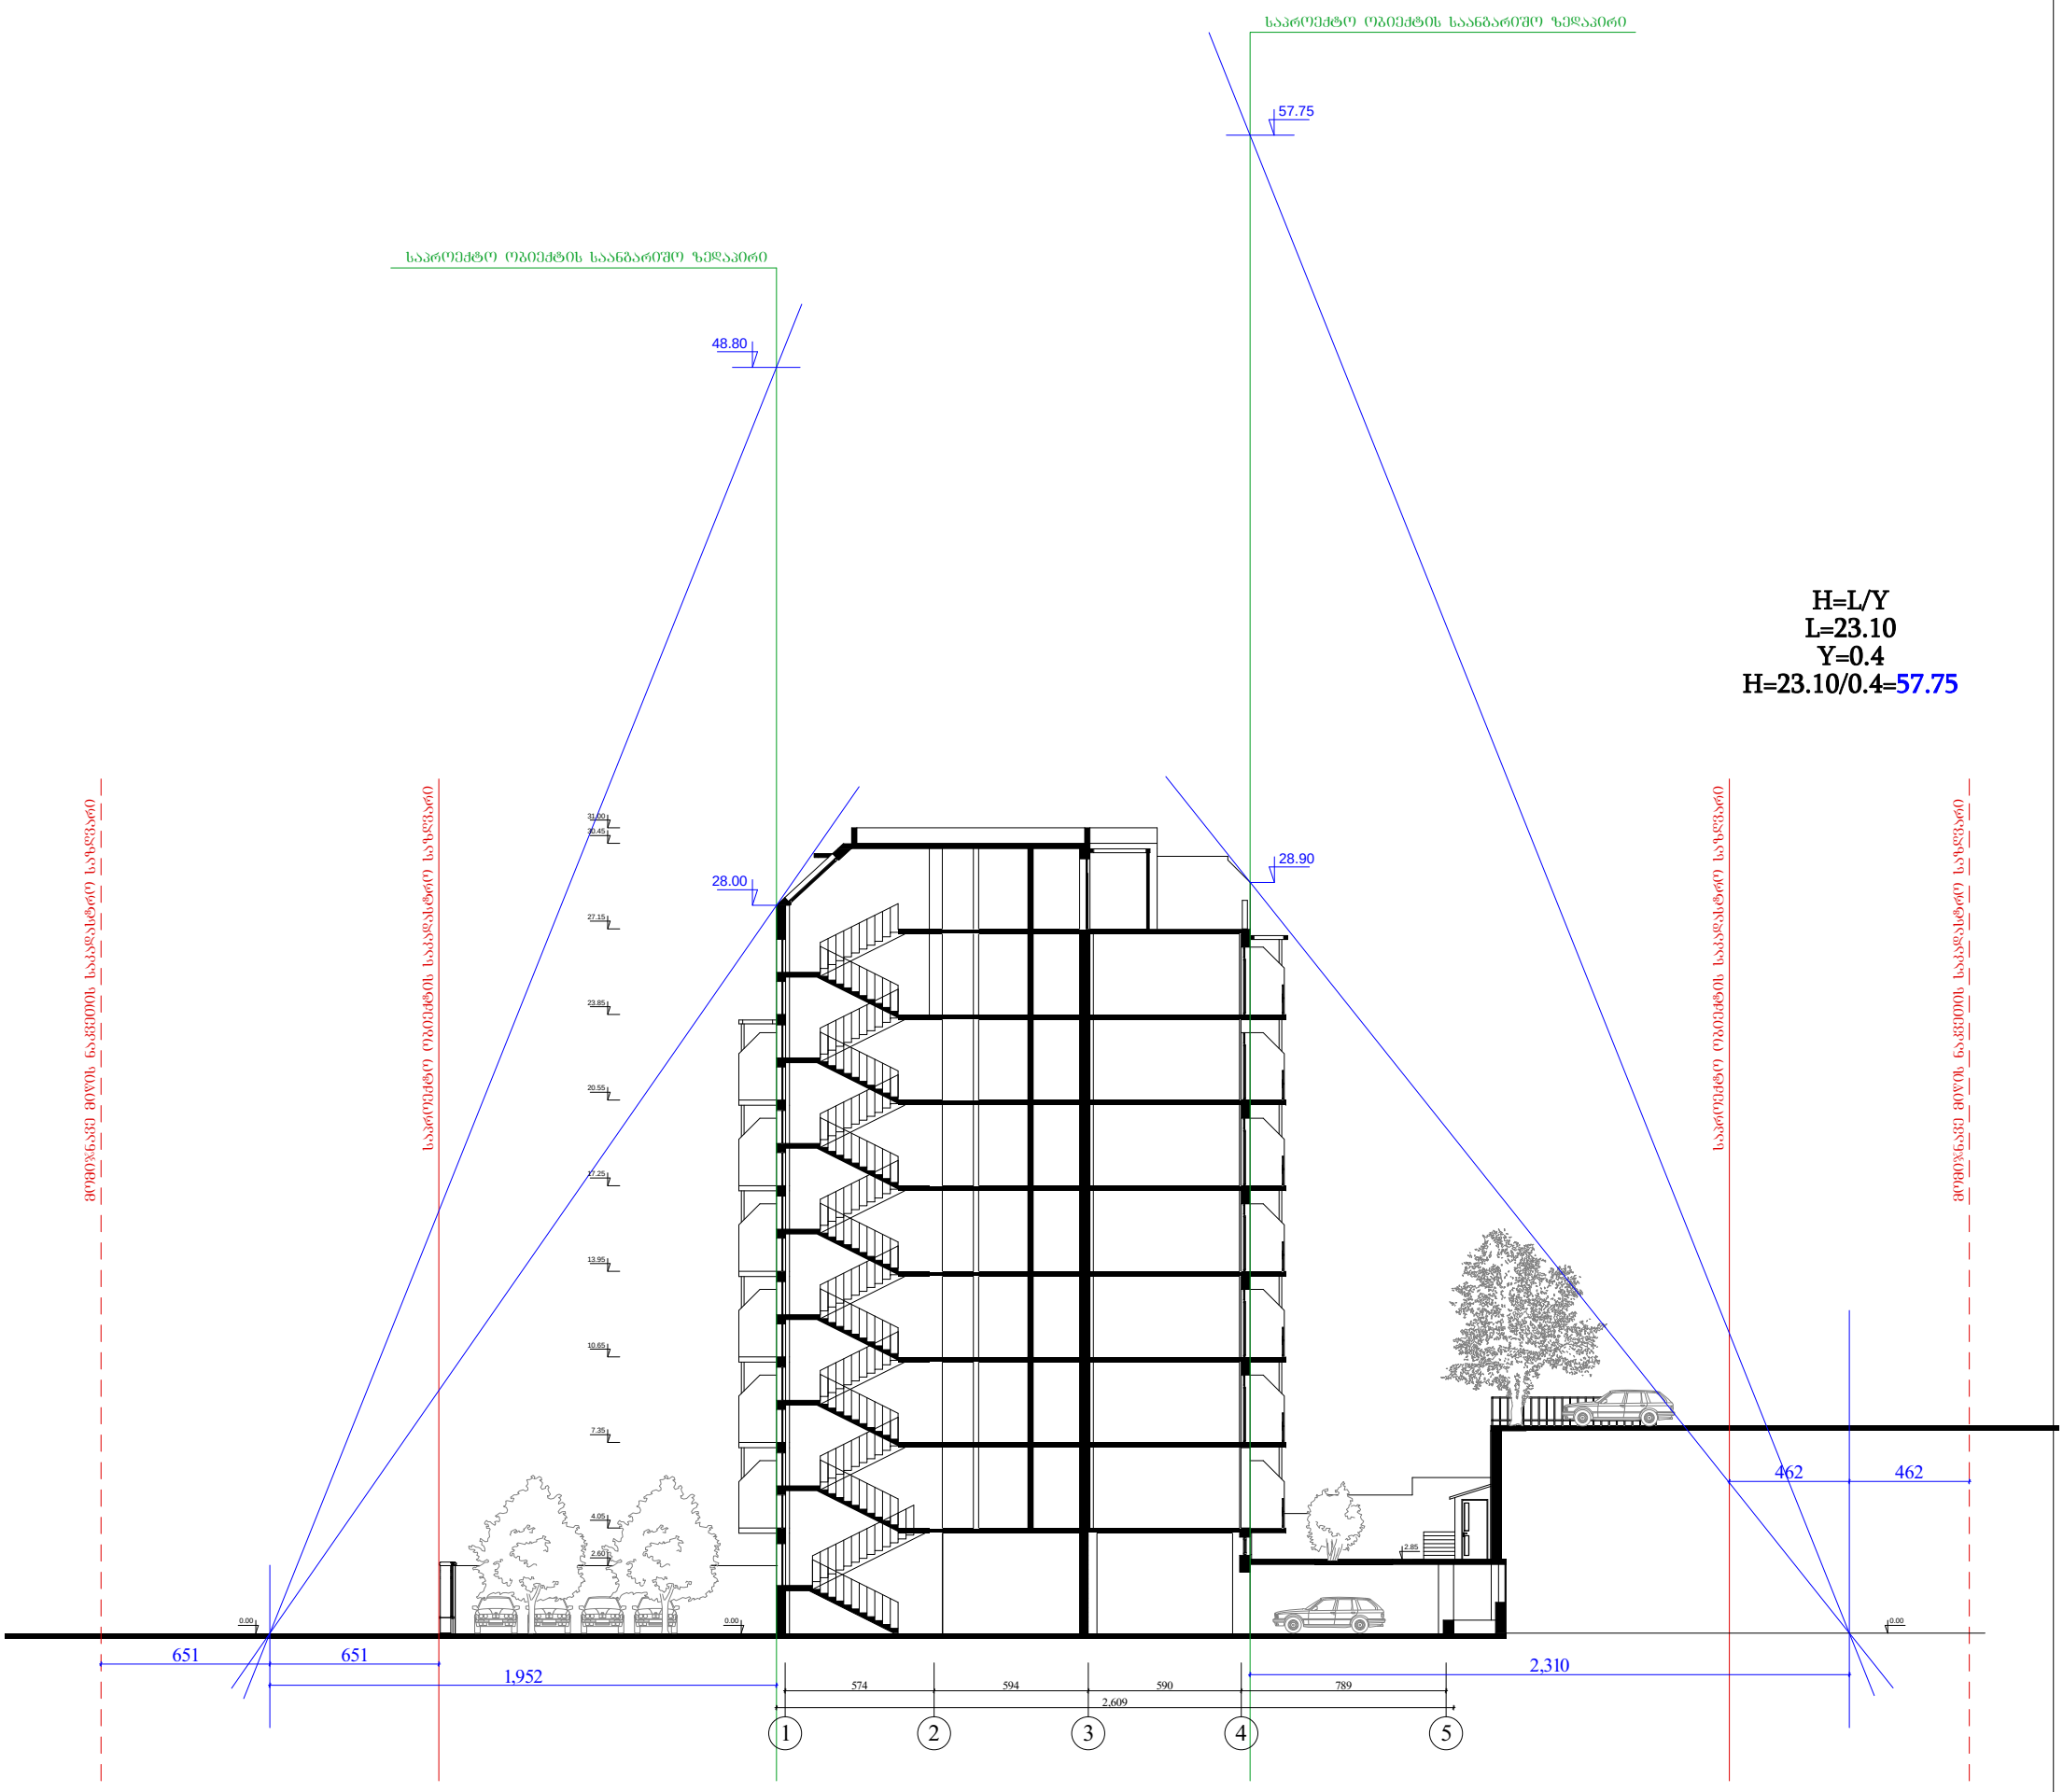

H=L/Y
L=19.52
Y=0.4
H=19.52/0.4=48.80

დამკვეთი	შ.პ.ს. „ჯეო კადასტრი"			სიმაღლის განმსაზღვრელი სქემა
ი.მდივნარაძე				
ქ.თბილისი ცაბარელის ქ. №10	დირექტორი		რ.მოსეშვილი	15.02.2015
	დაამუშავა		ვ.დუდუჩავა	