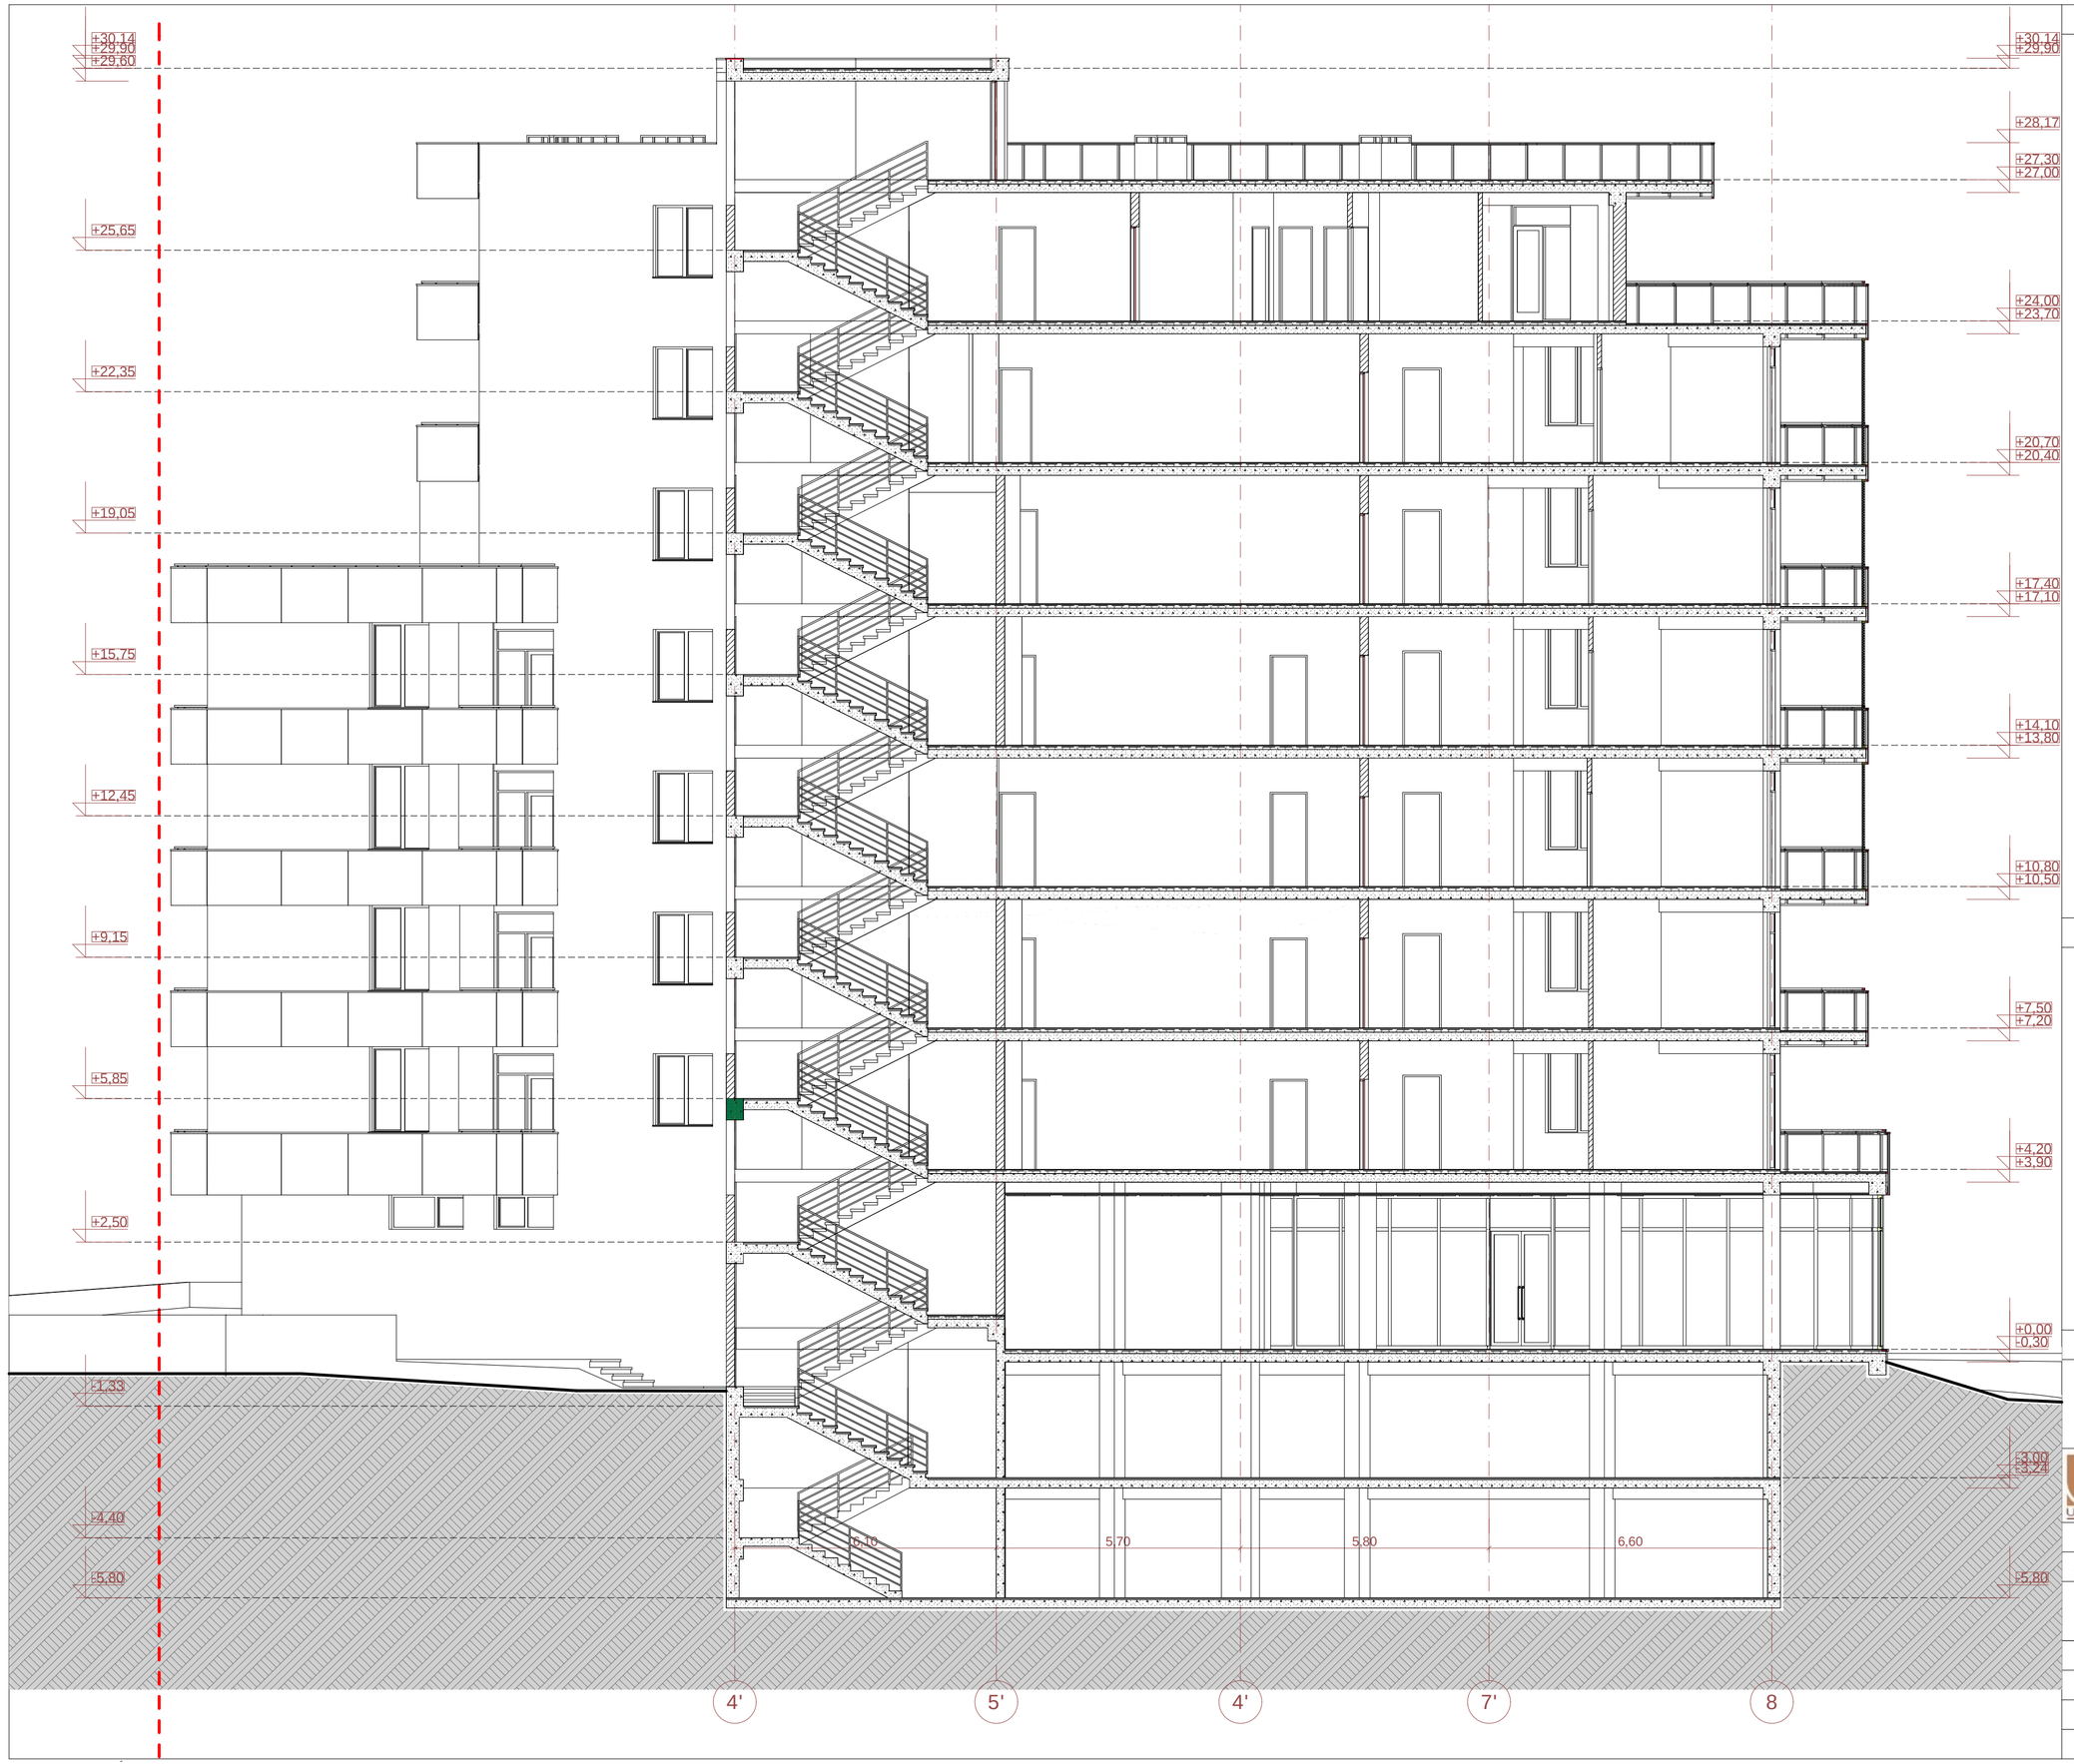


sar Tul is teqnikur-ekonomikuri maCvenebl ebi

1. naxazze sapr oeqto Senobisnul i Seesabameba absolutur niSnul s ----------
2. naxazze zomebi mocemul iametrebSi
3. naxazisyvel acvl i l ebamSenebl obisas SeTanxmebul i undaiyospr oeqtisavtor Tan

pirobiTiniSnebi:

nakveTisazRvari

ganaSenianebis Tegul i rebisxazi

eqspl ikaciis numeracia

bina # 7

farTiSida konturze

99,4 m²

binissaerTo farTi

+16,80

arqiteqturul iniSnul i

1/1

Wril isxazi

452,6 m²

k1 koeficientis saangariSo farTobi

381,9 m²

k2 koeficientis saangariSo farTobi

0 1 2 3 4 5 6 7 8 9 10

proeqtis saxel wodeba:

q. Tbil isi, sofel i diRomi, aRmaSenebl isq. #2a mravalfunqciuri Senobispr oeqti.
arqiteqturuli nawil i

S.p.s."iuei distudia"
mis.:yl fSiZisg. #9b
saidentifikacio kodi: 206218109
tel./faqsi: (995 32) 218 33 85
el-fosta: info@uad.ge

Tanamdeboba	gvari	xel mowera	TariRi
direqtori	n.sixarul iZe		
proeqtis avtorebi	v. vardania		
	a. jobava		
masStabi	1:100	Wril i 1-1	
TariRi			
stadia		furclebi	furclis #
proeqti		26	13.18



sar Tul is teqnikur-ekonomikuri maCvenebl ebi

1. naxazze sapr oeqto Senobis nul i Seesabameba absol utur niSnul s ----------
2. naxazze zomebi mocemul iamet rebSi
3. naxazis yvel acv l i l eba mSenebl obisas SeTanxmebul i unda iyos pr oeqtis avtor Tan

pir obiTi niSnebi:

nakveTis sazRvari

ganaSenianebis Tegul i rebis xazi

eqspl ikaciis numer acia

bina #7

farTi Sida konturze

99,4 m²

binis saer To farTi

+16,80

ar qiteqturul i niSnul i

1/1

Wr i l is xazi

k1 koeficientis saangar iSo farTobi

452,6 m²

k2 koeficientis saangar iSo farTobi

381,9 m²

0 1 2 3 4 5 6 7 8 9 10

pr oeqtis saxel wodeba:

q. Tbi l isi, so fel i diRomi, aRmaSenebl is q. #2a m ravaml funqciuri Senobis pr oeqti.
ar qiteqturul i nawi l i

S.p.s. "iuei di studia"
mis. yvi fSiZis q. #9b
saidenti fikaci o kodi: 206218109
tel./faqsi: (995 32) 218 33 85
el-fosta: info@uad.ge

Tanamdeboba	gvari	xel mowera	TariRi
direqtori	n.sixaruliZe		
proeqtis avtorebi	v. vardania		
	a. jobava		
masStabi	1:100	Wr i l i 2-2	
TariRi			
stadia		furclebi	furclis #
proeqti		26	13.19



saTuo teqnikur-ekonomikuri maCvenebebi

1. naxazze saproeqto Senobisnuli Seesabameba absolutur niSnuls ----------
2. naxazze zomebi mocemuliametrebSi
3. naxazisyvela cvlileba mSenebloba sas eTanxmebuli unda iyos proeqtis avtoris mier

pirobiTi niSnebi:

- nakveTi sazRvari
- ganaSenianebis Tegulireba xazi
- eqsplikaciis numeracia
- bina #7
- farTi Sida konturze
- 99,4 m²
- binis saerTo farTi
- +16,80 arqiteqturuli niSnuli
- 1/1 Wrilis xazi
- 452,6 m² k1 koeficientis saangariSo farTobi
- 381,9 m² k2 koeficientis saangariSo farTobi

0 1 2 3 4 5 6 7 8 9 10

proeqtis saxelwodeba:

q. Tbilisi, sofeli diRomi, aRmaSeneblis q. #2a mravalfunqciuri Senobis proeqti. arqiteqturuli nawili

UAD STUDIO Urban & Architectural Design

S.p.s. "iuei distudia"
mis. yvi fSiZis q. #9b
saidentifikacio kodi: 206218109
tel./faqsi: (995 32) 218 33 85
el-fosta: info@uad.ge

Tanamdeboba	gvari	xelmowera	TariRi
direqtori	n.sixaruliZe		
proeqtis avtorebi	v. vardania		
	a. jobava		
masStabi 1:100		Wrili 3-3	
TariRi			
stadia		furclebi	furclis #
proeqti		26	13.20