25.06.2013წ. № 1/6/374/2.ი.


შ.პ.ს. „ნიუ დიღომი კორპ.”-ის
გენერალურ დირექტორს
ბ-ნ. ე. ადამიას
ქ. თბილისი, დავით აღმაშენებლის №2/ა

თქვენი წერილის პასუხად გაცნობებთ, რომ თქვენ მიერ წარმოდგენილ მიწის ნაკვეთზე (ს.კ.: 01.72.14.019.370) გადიოდა შ.პ.ს. „ახალი ქსელების” მიწისქვეშა კომუნიკაციები. არსებულმა ტრასამ შეიცვალა ტრაექტორია და ამჟამად აცდენილია მიწის ნაკვეთის წითელ ხაზებს. ხოლო ჩვენი საჰაერო კაბელი გადის მიწის ნაკვეთის წითელი ხაზების კიდეში. გთხოვთ, სამუშაოების დაწყების წინ გამოიძახოთ ჩვენი წარმომადგენელი. სამუშაოების ჩატარების დროს ჩვენი კომუნიკაციების ნებისმიერი დაზიანების შემთხვევაში ვალდებულება დაგეკისრებათ თქვენ, მიუხედავად ბრალეულობისა.
ტელ: 11 00 00

დანართი: ნახაზი - 1 ცალი

პატივისცემით,
დირექტორი ნ. შარაშენიძე

შემსრულებელი: მ. იაშვილი ტელ.: 2 541 676

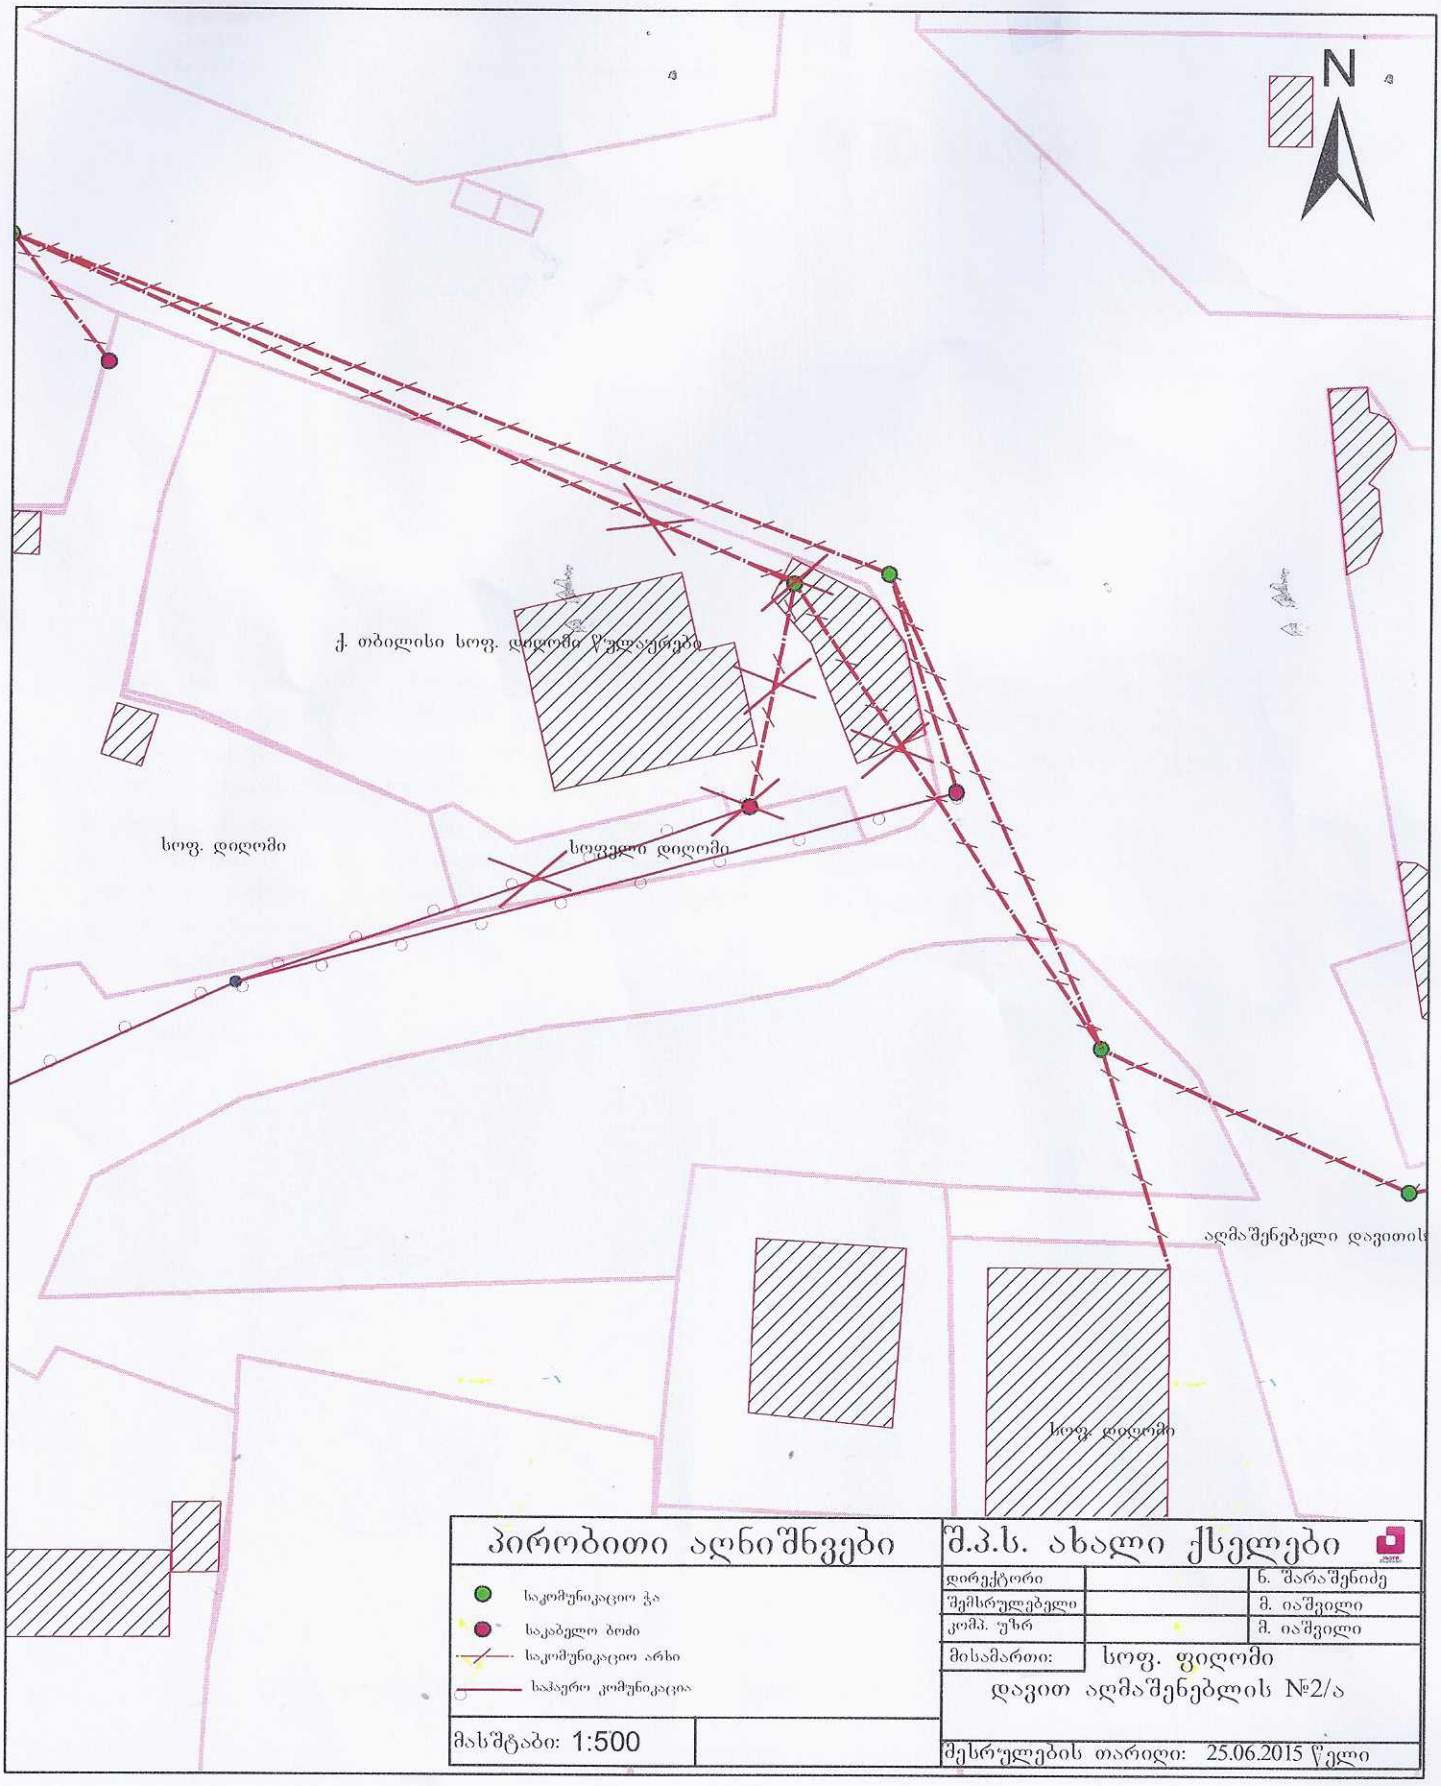

პირობითი აღნიშნვები	
საკომუნიკაციო ჭა	
საკაბელო ბოძი	
საკომუნიკაციო არხი	
საჰაერო კომუნიკაცია	
მასშტაბი: 1:500	

მ.პ.ს. ახალი ქსელები		
დირექტორი		ნ. შარაშენიძე
შემსრულებელი		მ. იაშვილი
კომპ. უზრ		მ. იაშვილი
მისამართი:	სოფ. ფიღომი დავით აღმაშენებლის №2/ა	
შესრულების თარიღი: 25.06.2015 წელი		