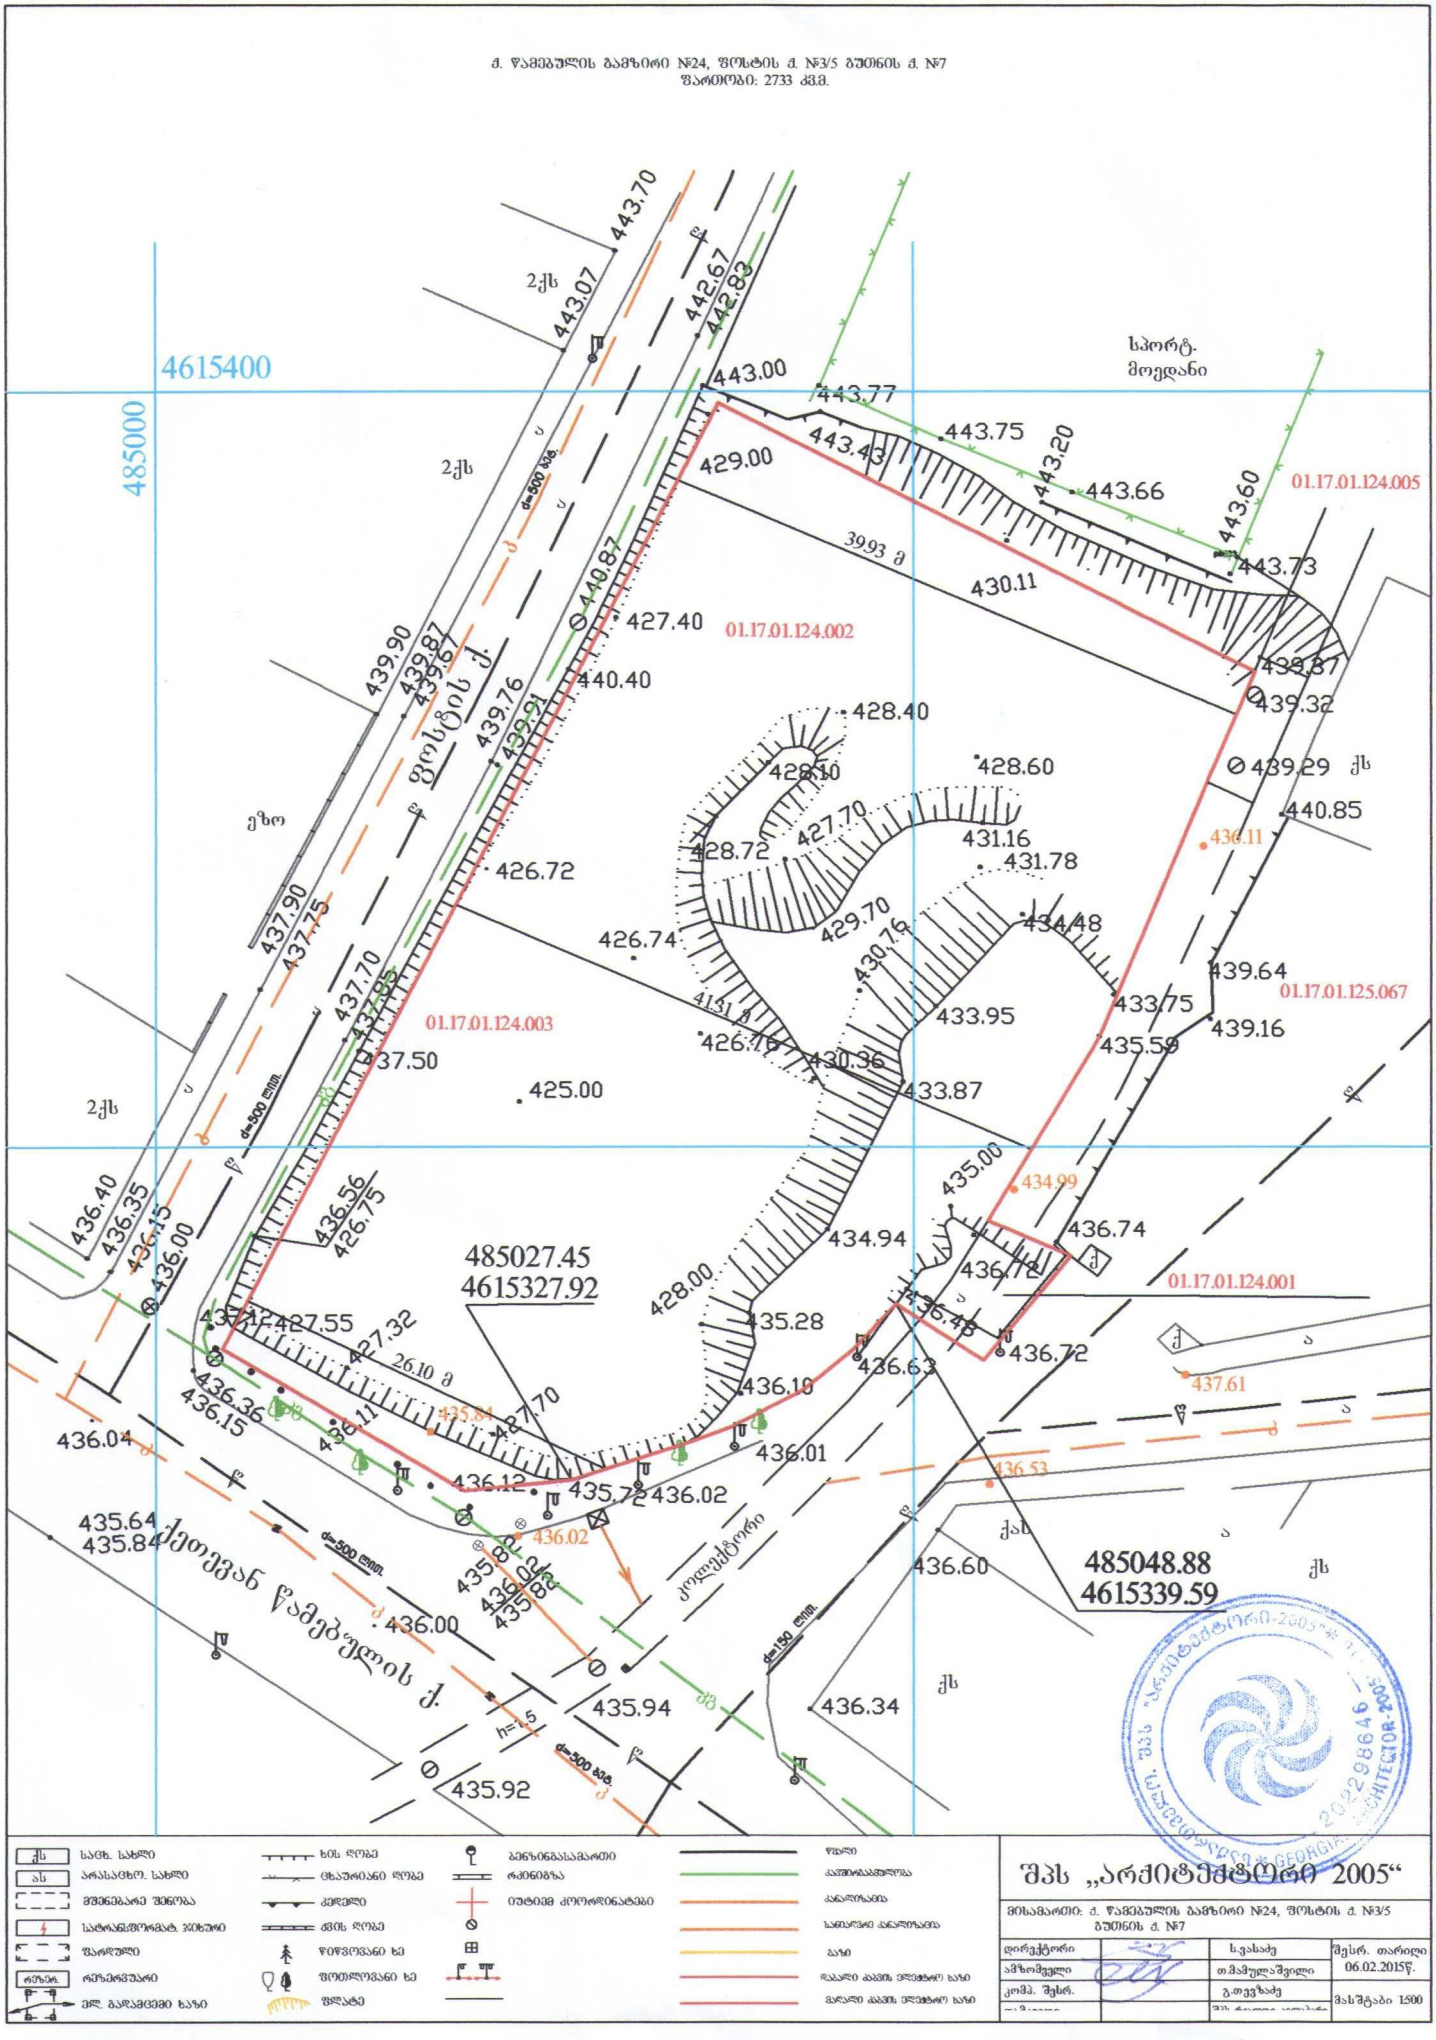
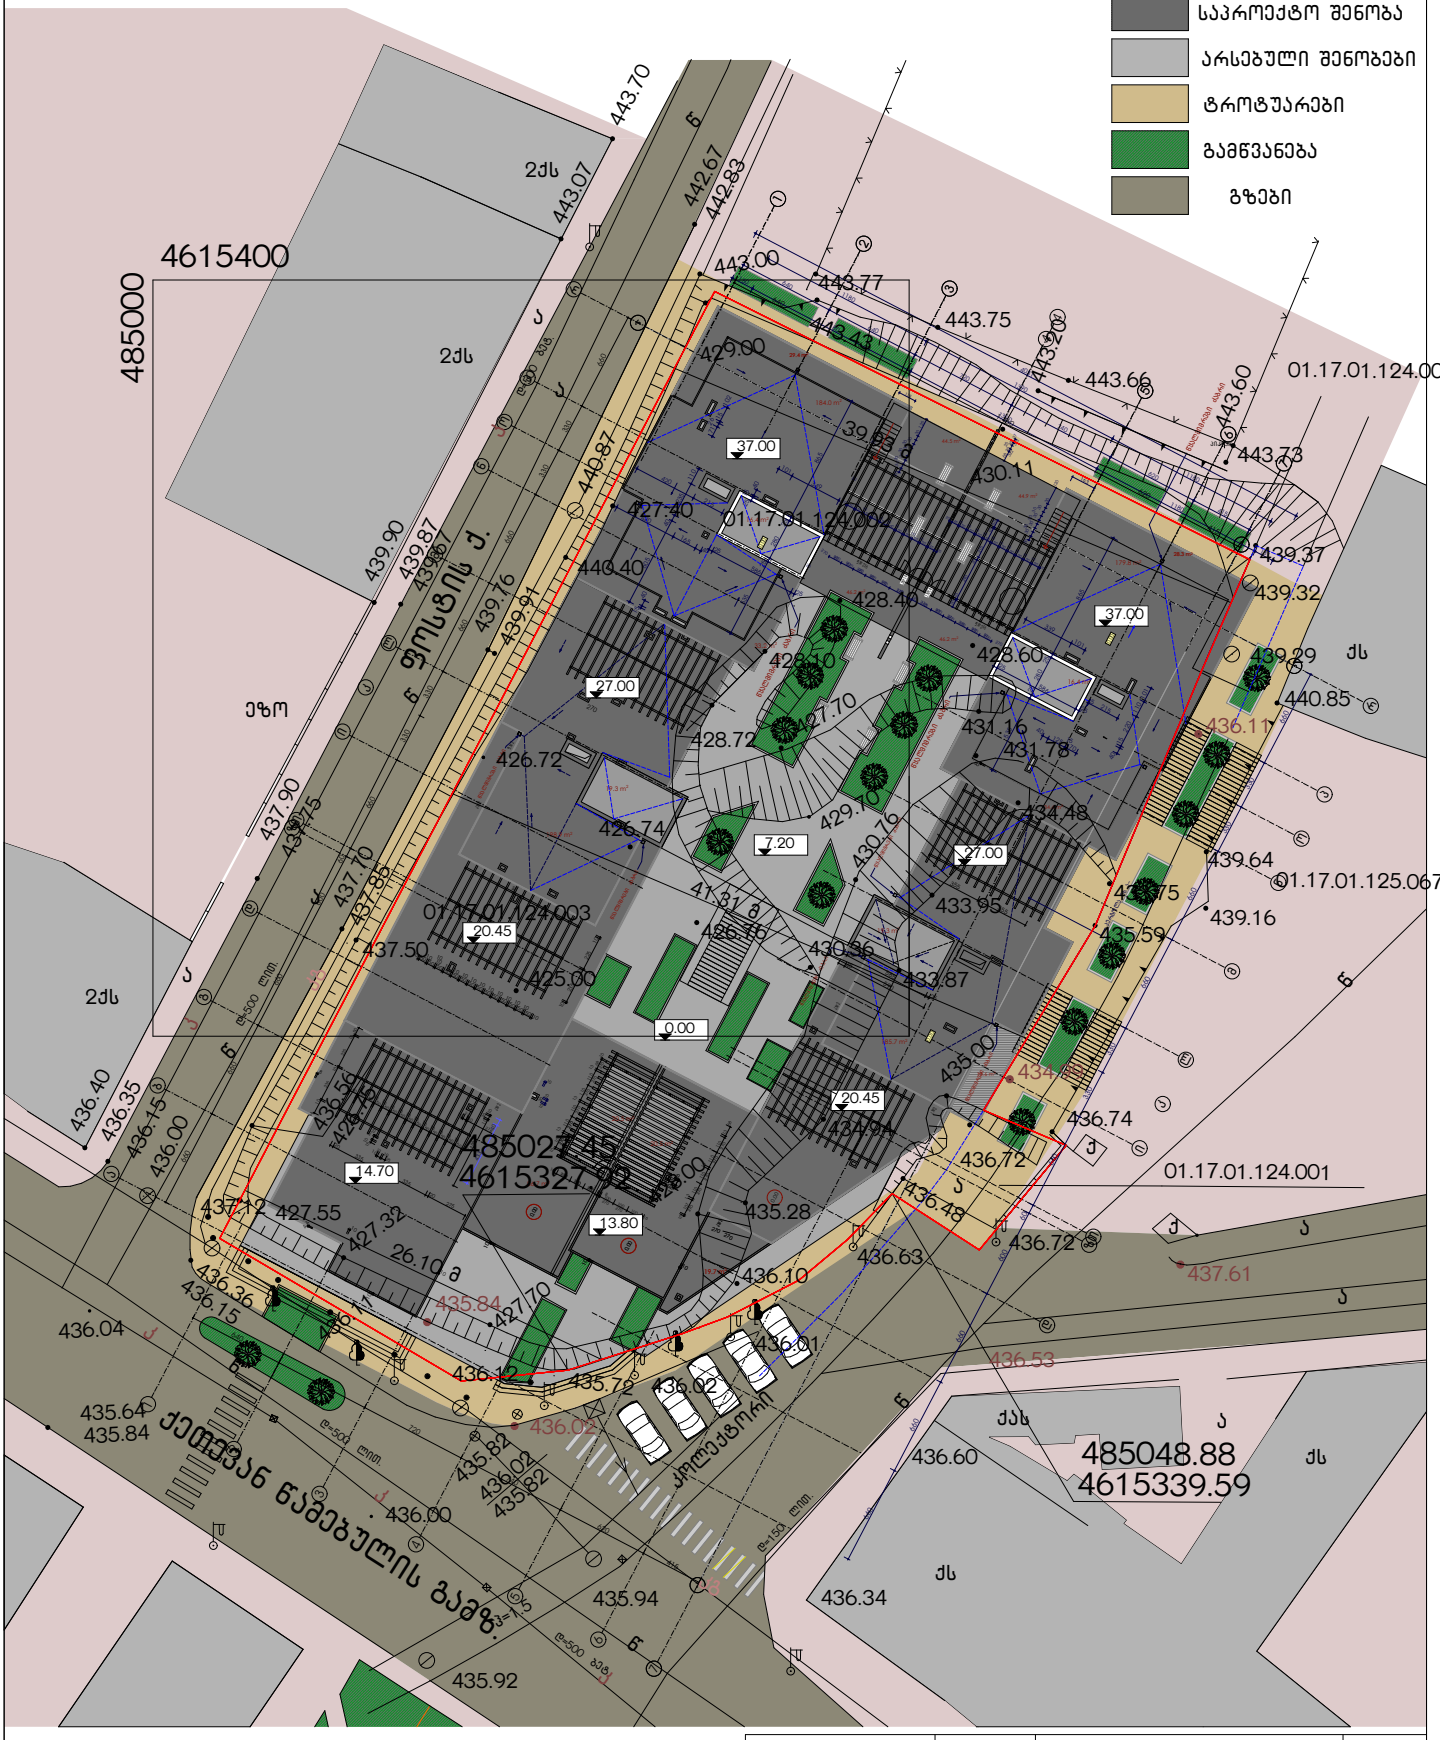

ქ. წამებულის ბაზრის №24, წოსტის ქ. №3/5 ბუთნის ქ. №7
ზართობი: 2733 კვმ.
4615400
485000
სპორტ. მოედანი
01.17.01.124.005
01.17.01.124.002
01.17.01.124.003
01.17.01.125.067
01.17.01.124.001
ეზო
2ქს
ქს
485027.45
4615327.92
485048.88
4615339.59
ქვეშვან წამებულის ქ.
ქოლექტორი
d=500 მმ
d=150 მმ
h=1.5
39.93 მ
26.10 მ
41.31 მ
37.50 მ
ᲨᲡ „არქიტექტორი 2005“
მისამართი: ქ. წამებულის ბაზრის №24, წოსტის ქ. №3/5 ბუთნის ქ. №7
დირექტორი
ს.ვასაძე
შესრ. თარიღი 06.02.2015წ.
ამზომველი
თ.მამულაშვილი
კომპ. შესრ.
გ.თევზაძე
მასშტაბი 1:500
საცხ. სახლი
არასაცხო. სახლი
მშენებარე შენობა
სატრანსფორმატორო ჯიხური
შარდული
რეზერვუარი
ელ. გადამცემი ხაზი
ხის ღობე
ცხაურიანი ღობე
კედელი
ქვის ღობე
წისქვილიანი ხე
ფოთლოვანი ხე
ფლატე
ბენზინგასამართი
რკინიგზა
მუტიემ კოორდინატები
წყალი
ელექტროგადამცემი ხაზი
კანალიზაცია
საბოლოო კანალიზაცია
გაზი
დაბალი ძაბვის ელექტრო ხაზი
მაღალი ძაბვის ელექტრო ხაზი

გენგეგმა მ 1-500

ქ. წამებულის გამზირი №24, ფოსტის ქ. №3/5 გუთნის ქ. №7
ფართობი: 2733 კვ.მ.

ექსპლიკაცია

- საპროექტო შენობა
- არსებული შენობები
- ტროტუარები
- გამწვანება
- გზები



შ.პ.ს. "არდუ"		არქიტექტურა დიზაინი პატარა ქრება	მრავალფუნქციური კომპლექსი ქ. წამებულის გამზირზე				"ARDU" Ltd
დირექტორი		გ. ბოკუჩავა					
არ.მთ. არქიტ.		გ. ბოკუჩავა	არქიტექტურა				დაკვეთა
ავტორები:		გ. ბოკუჩავა ნ.ბოჭორიშვილი					
დაამუშავა		ნ.ბოჭორიშვილი	სტადია	ფურცელი	ფურც.რაოდ.	მასშტაბი	თარიღი
			მ.პ.			1:500	2015