
გეგმა -3.90 ნიშნულზე მ. 1:200

± 0.00 = 428.8

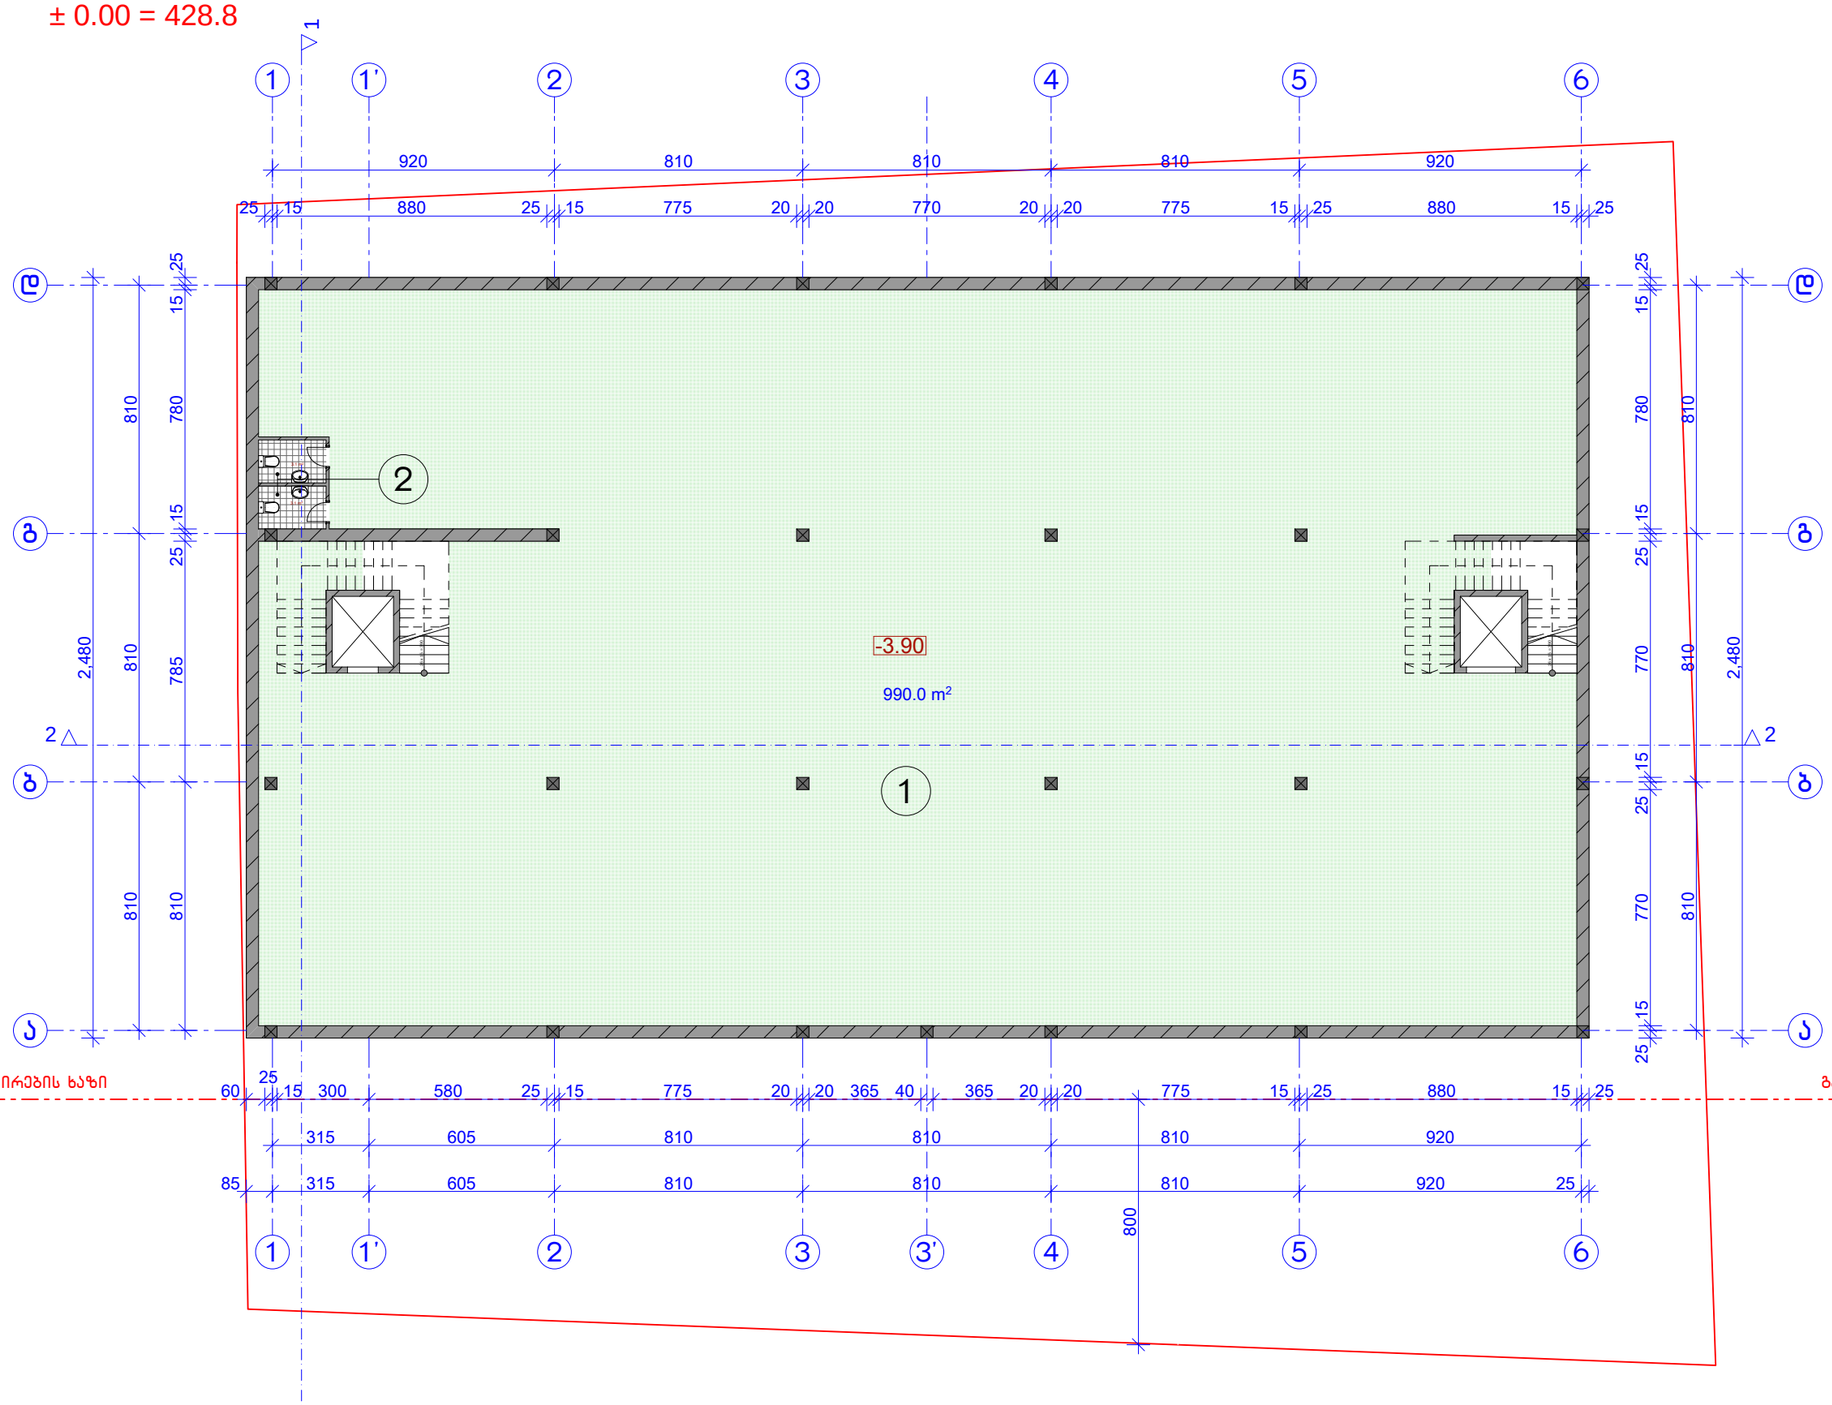


ექსპლიკაცია

1. სასაწყობე ფართი	990.0 მ²
2. სანკვანძი	6.2 მ²

დირექტორი	თ.ხელაშვილი		მრავალფუნქციური კომპლექსი ქ. თბილისი, სოფელი დიღომი	ფურც.	05/15
არქიტექტორი	გ.მასხულია			4	Be-Art
			გეგმა -3.90 ნიშნულზე	შპს "ბი-არტი"	

გეგმა 0.00 ნიშნულზე მ. 1:200

± 0.00 = 428.8

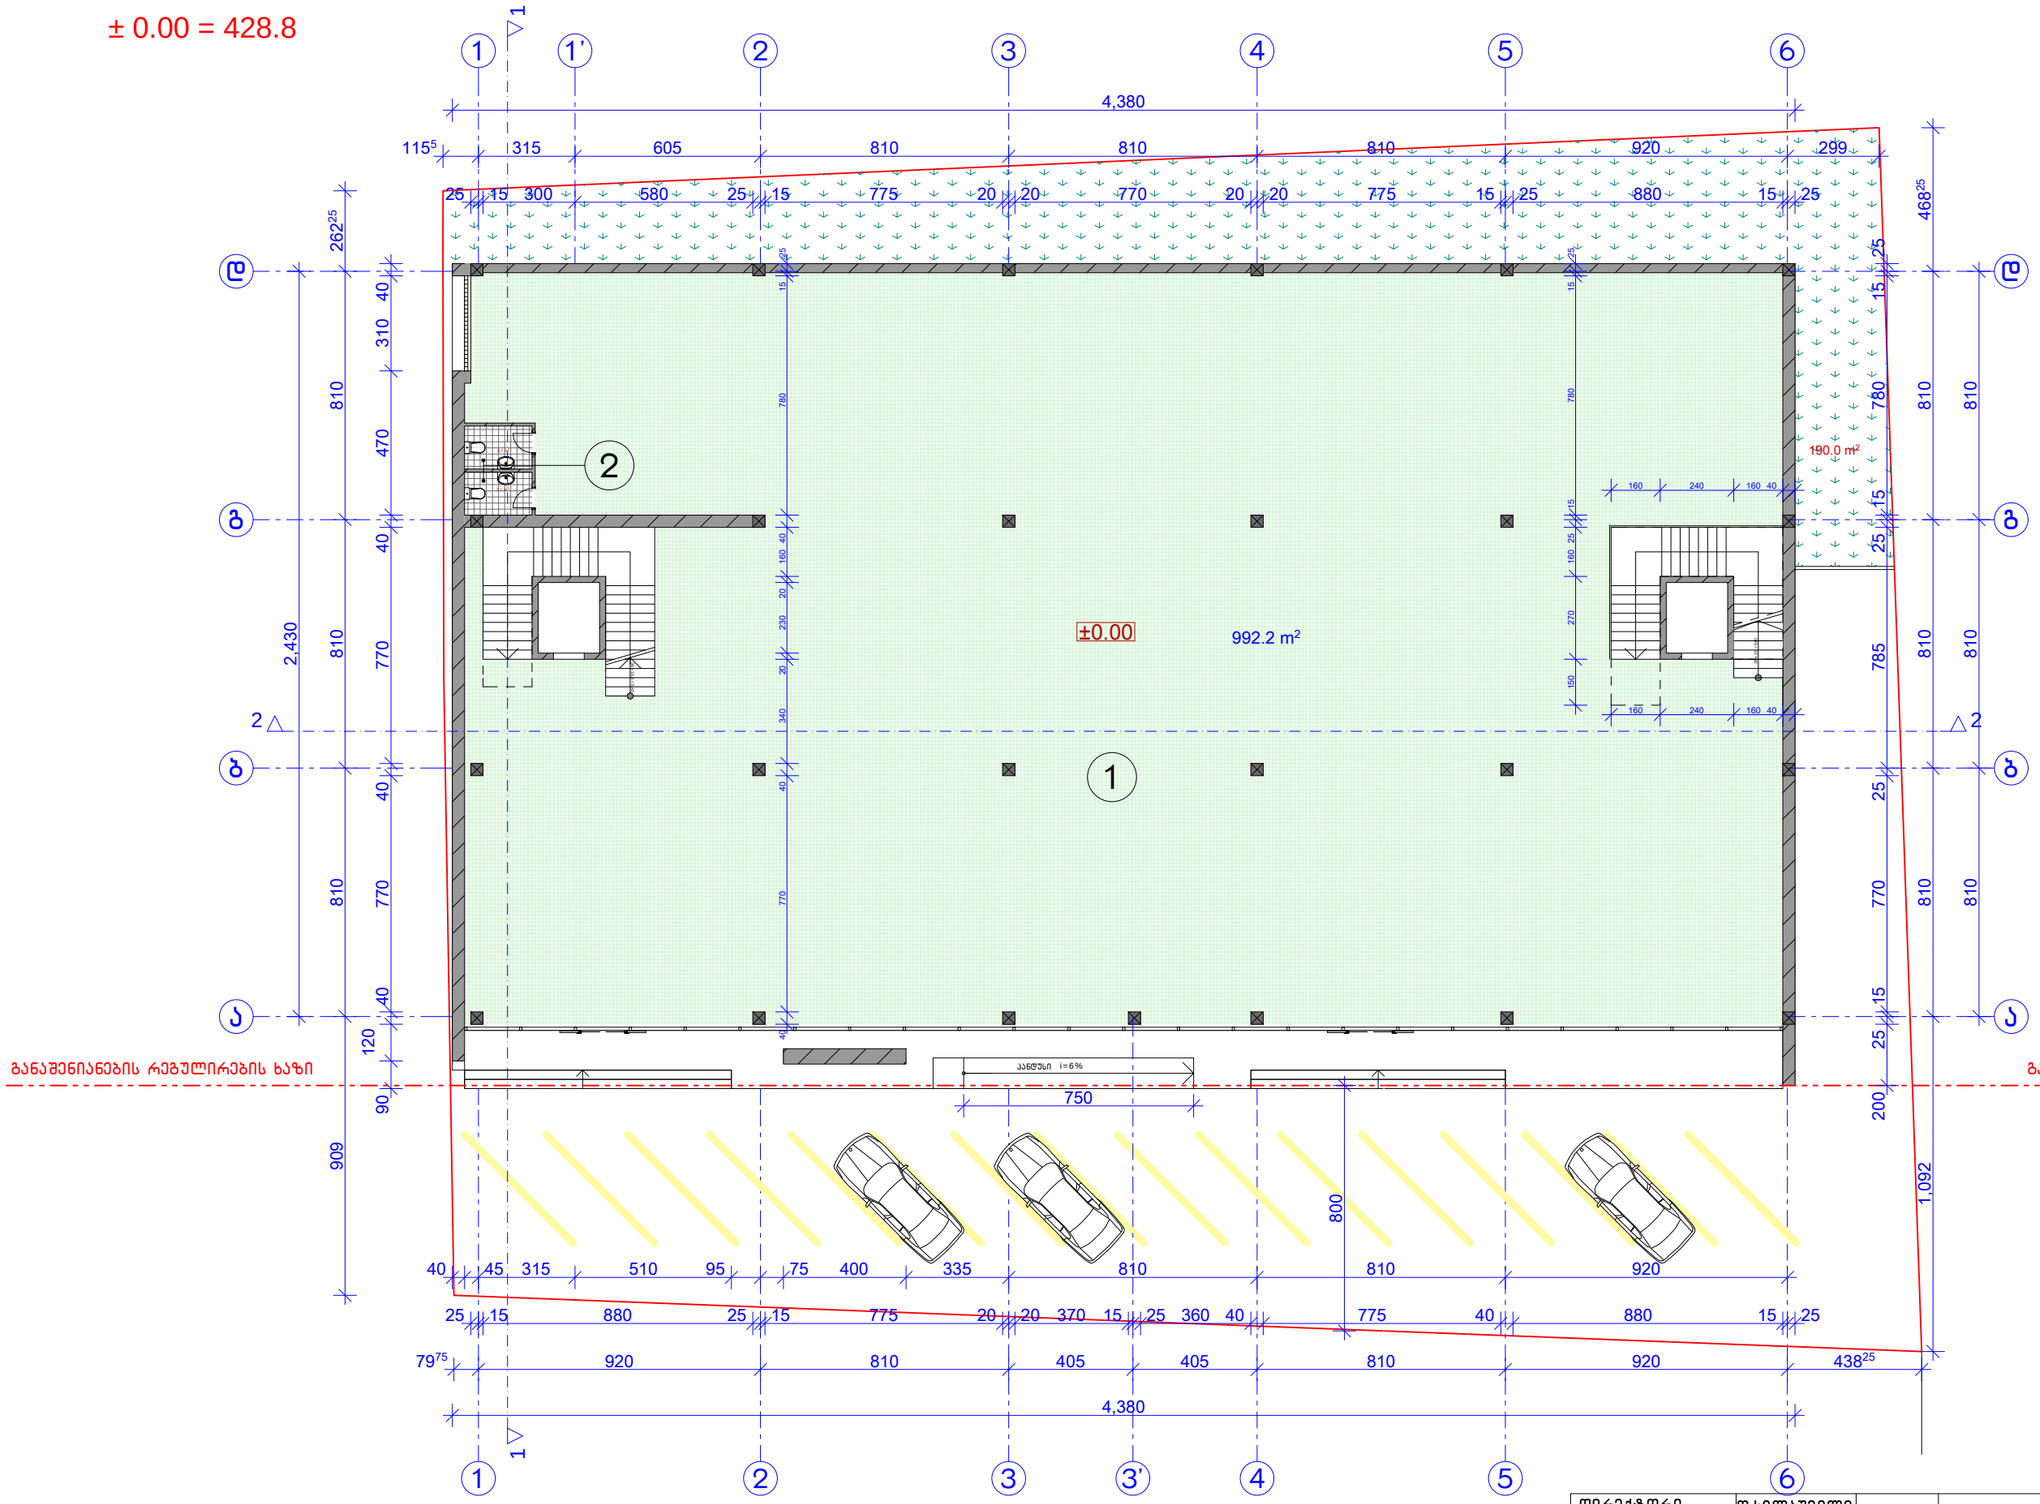

განაშენიანების რეგულირების ხაზი

განაშენიანების რეგულირების ხაზი


ექსპლიკაცია

1.	სავაჭრო ფართი	992.2 მ²
2.	სანკვანძი	6.2 მ²

დირექტორი	თ.ხელაშვილი		მრავალფუნქციური კომპლექსი ქ. თბილისი, სოფელი დიღომი	ფურც.	05/15
არქიტექტორი	გ.მასხულია			5	Be-Art
			გეგმა 0.00 ნიშნულზე	შპს "ბი-არტი"	

გეგმა 5.40 ნიშნულზე მ. 1:200

± 0.00 = 428.8

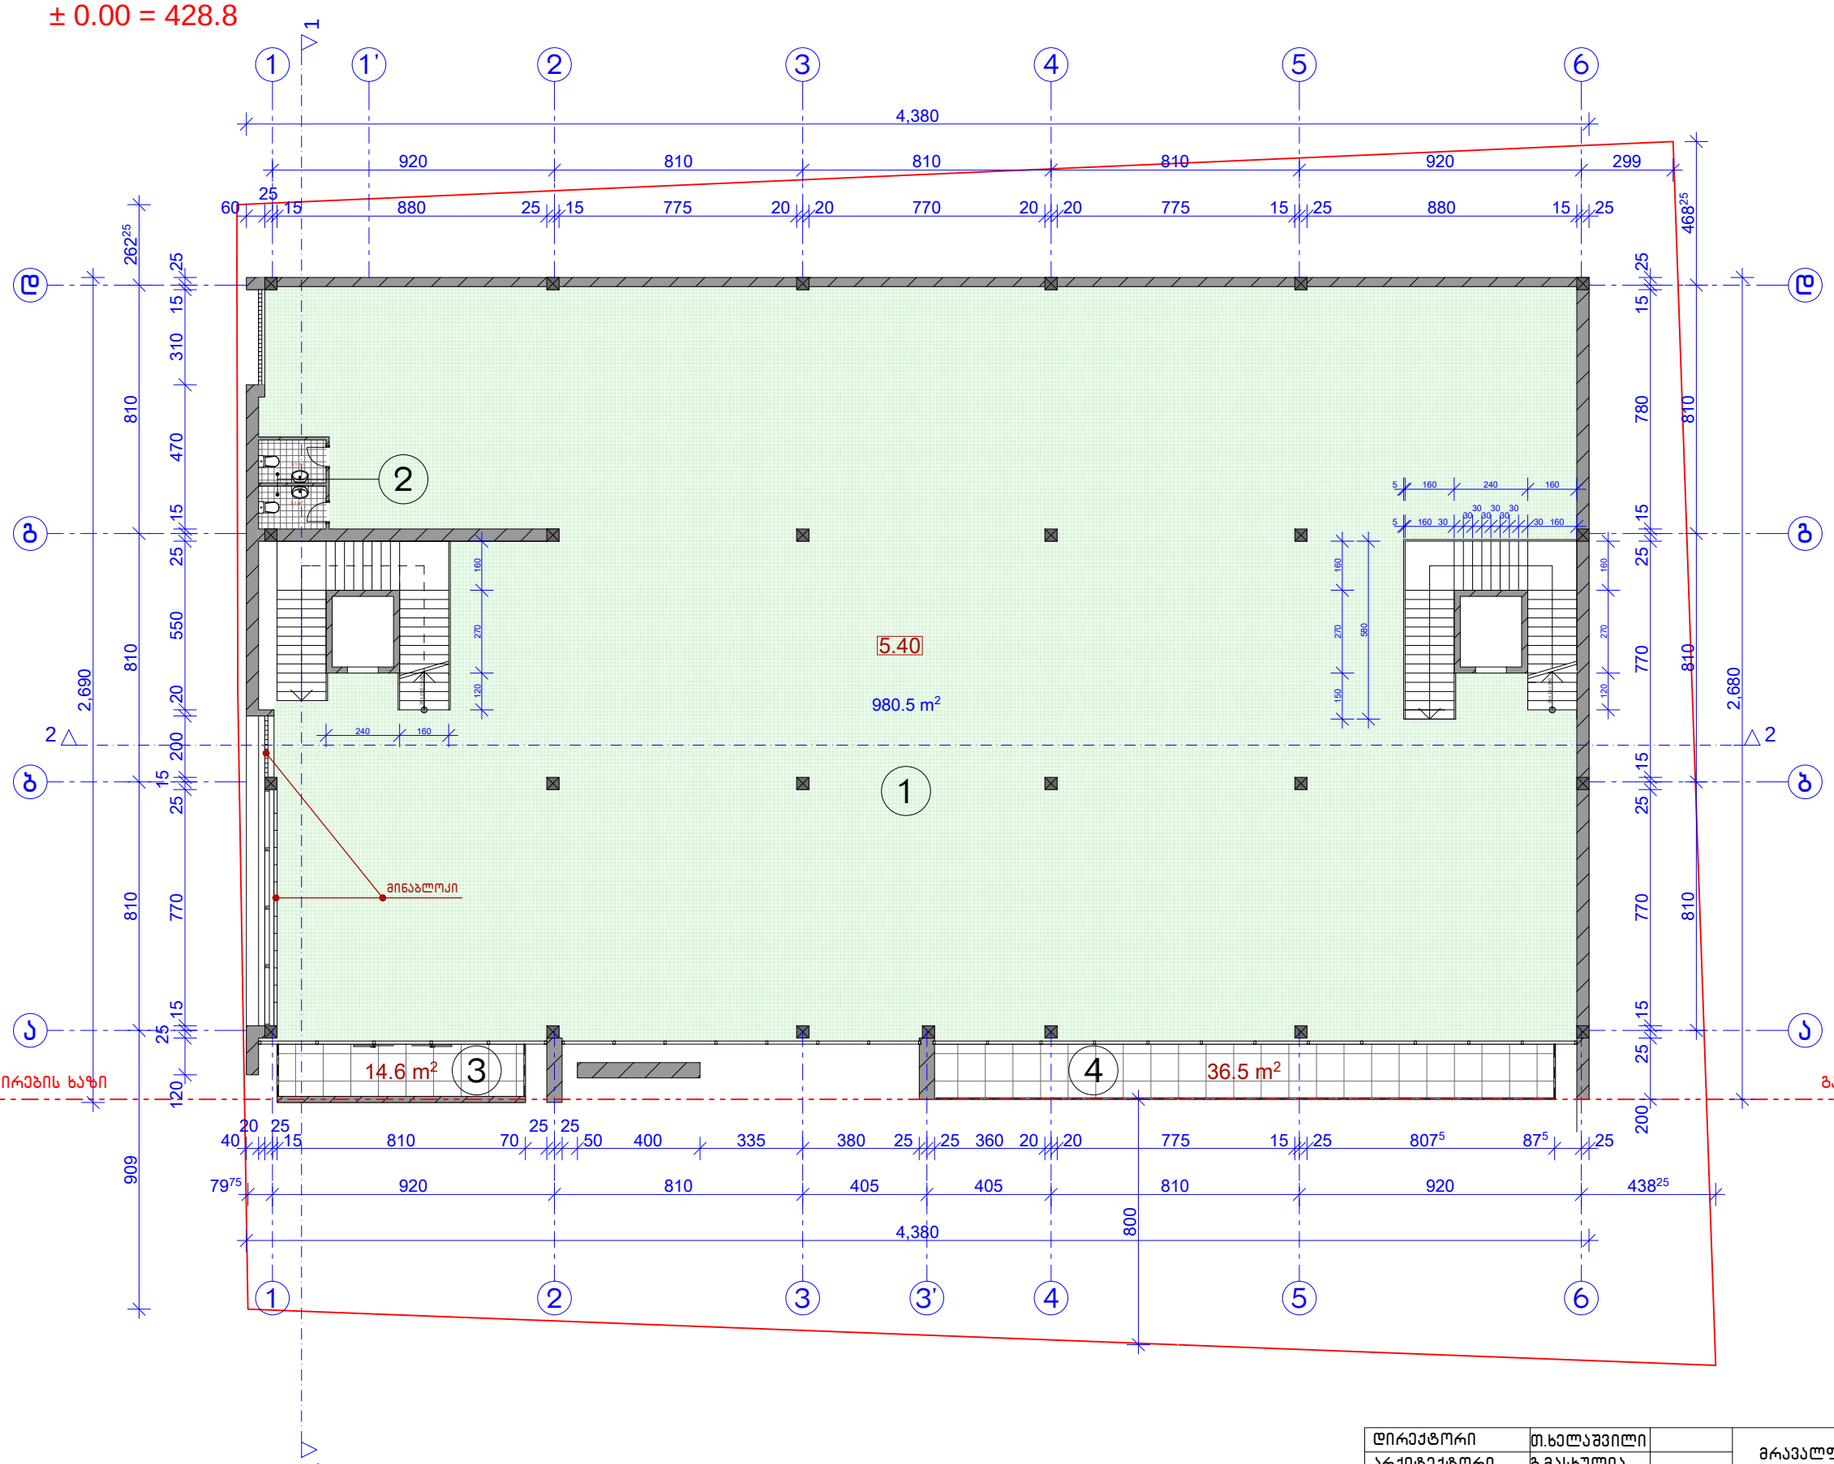


ექსპლიკაცია

1. სავაჭრო ფართი	980.5 მ²
2. სანკვანძი	6.2 მ²
3. აივანი	14.6 მ²
4. აივანი	36.6 მ²

დირექტორი	თ.ხელაშვილი		მრავალფუნქციური კომპლექსი ქ. თბილისი, სოფელი დიღომი	ფურც.	05/15
არქიტექტორი	გ.მასხულია			6	Be-Art
			გეგმა 5.40 ნიშნულზე	შპს "ბი-არტი"	

გეგმა 10.80 ნიშნულზე მ. 1:200

± 0.00 = 428.8

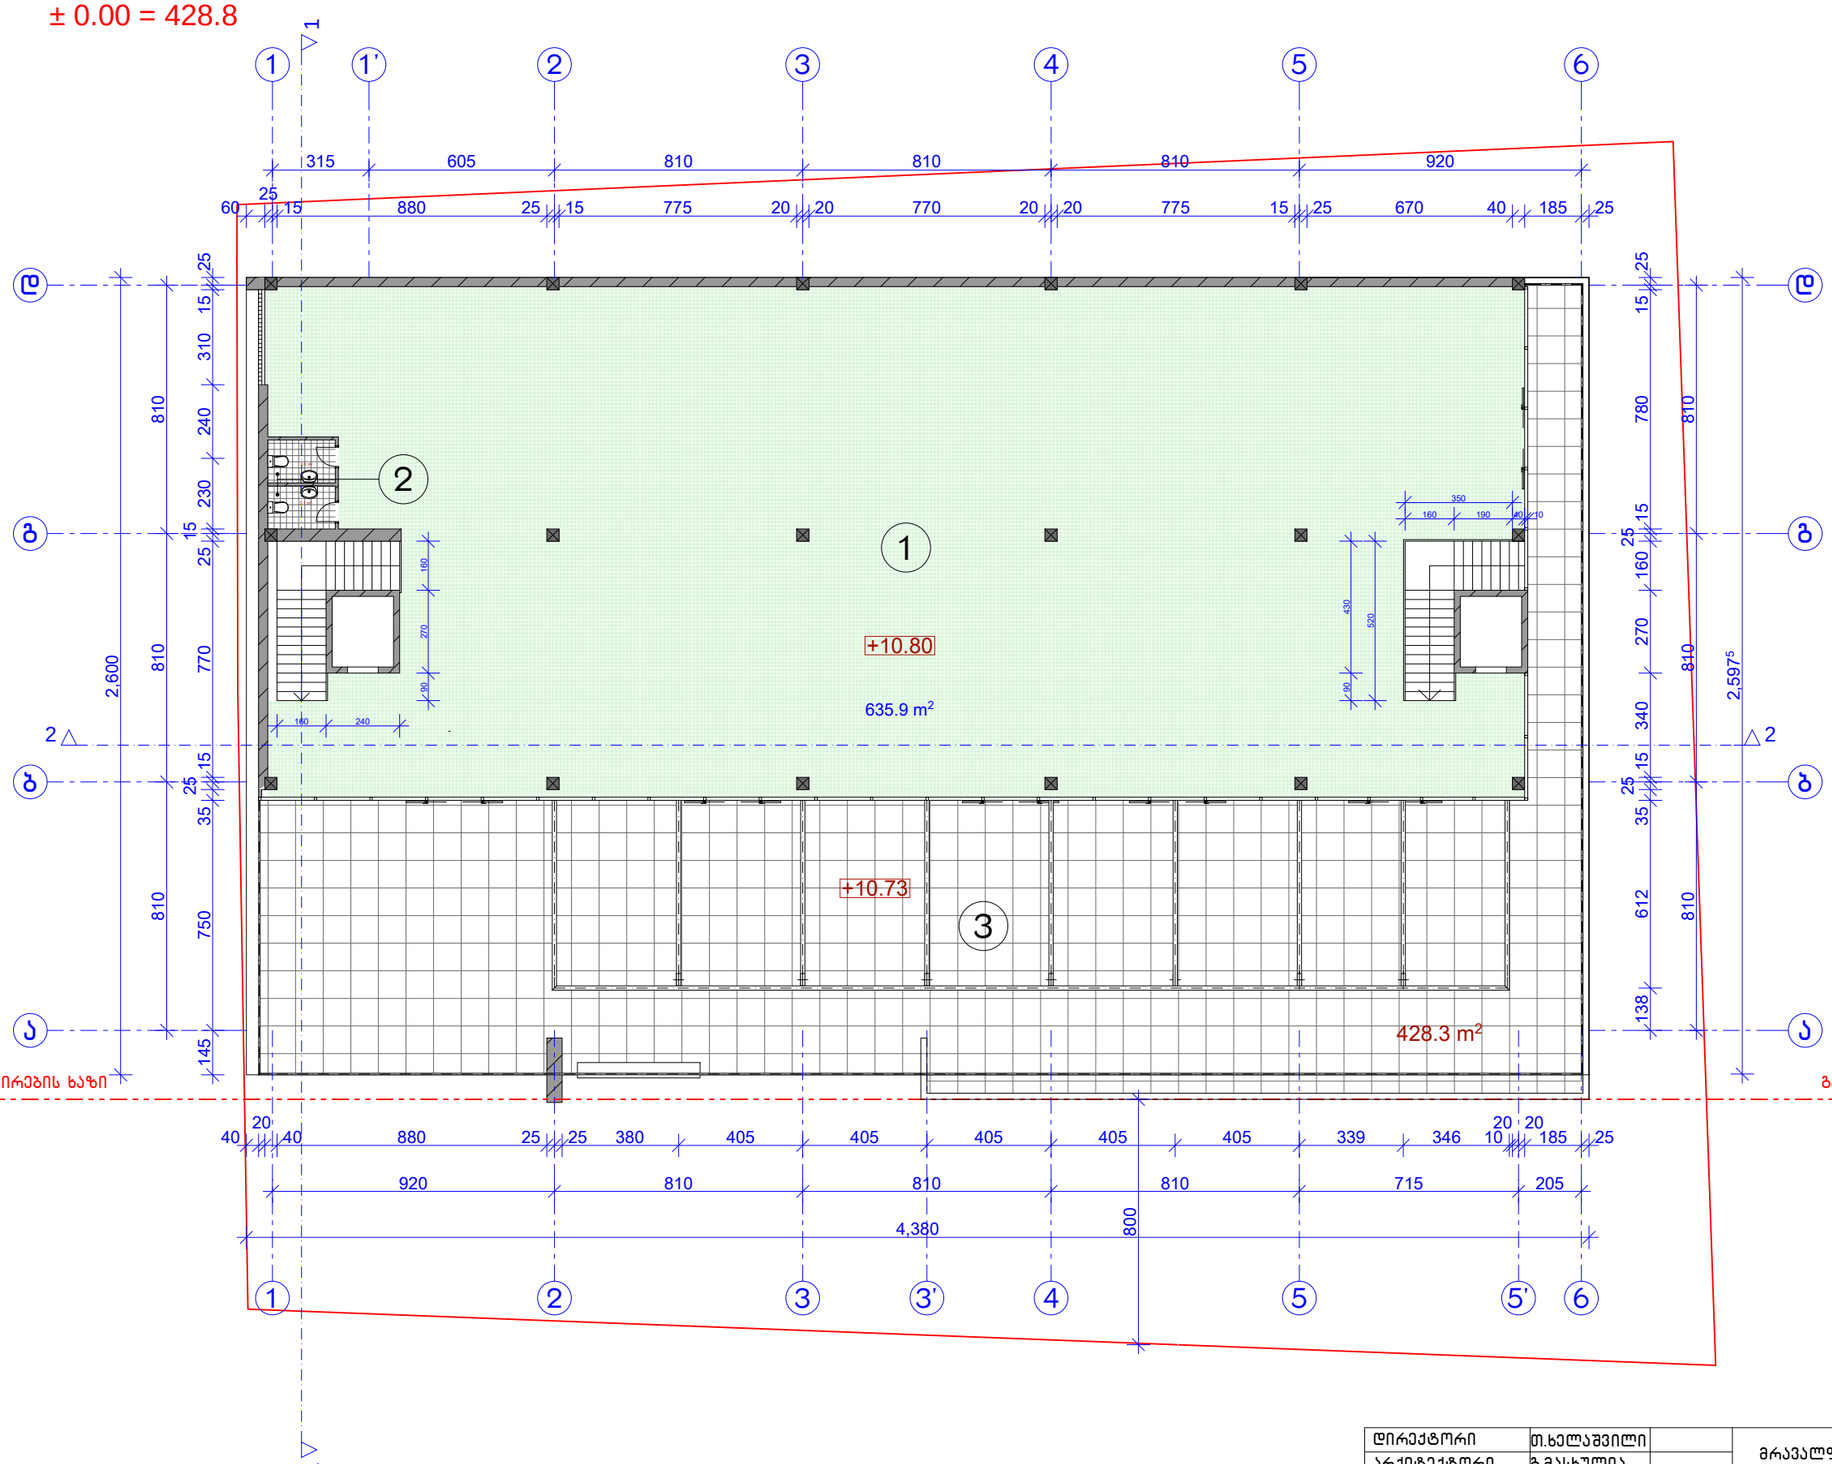


ექსპლიკაცია

1. საოფისე ფართი	635.9 მ²
2. სანკვანძი	6.2 მ²
3. ტერასა	428.3 მ²

დირექტორი	თ.ხელაშვილი		მრავალფუნქციური კომპლექსი ქ. თბილისი, სოფელი დიღომი	ფურც.	05/15
არქიტექტორი	გ.მასხულია			7	Be-Art
			გეგმა 10.80 ნიშნულზე	შპს "ბი-არტი"	

სახურავის გეგმა მ. 1:200

± 0.00 = 428.8

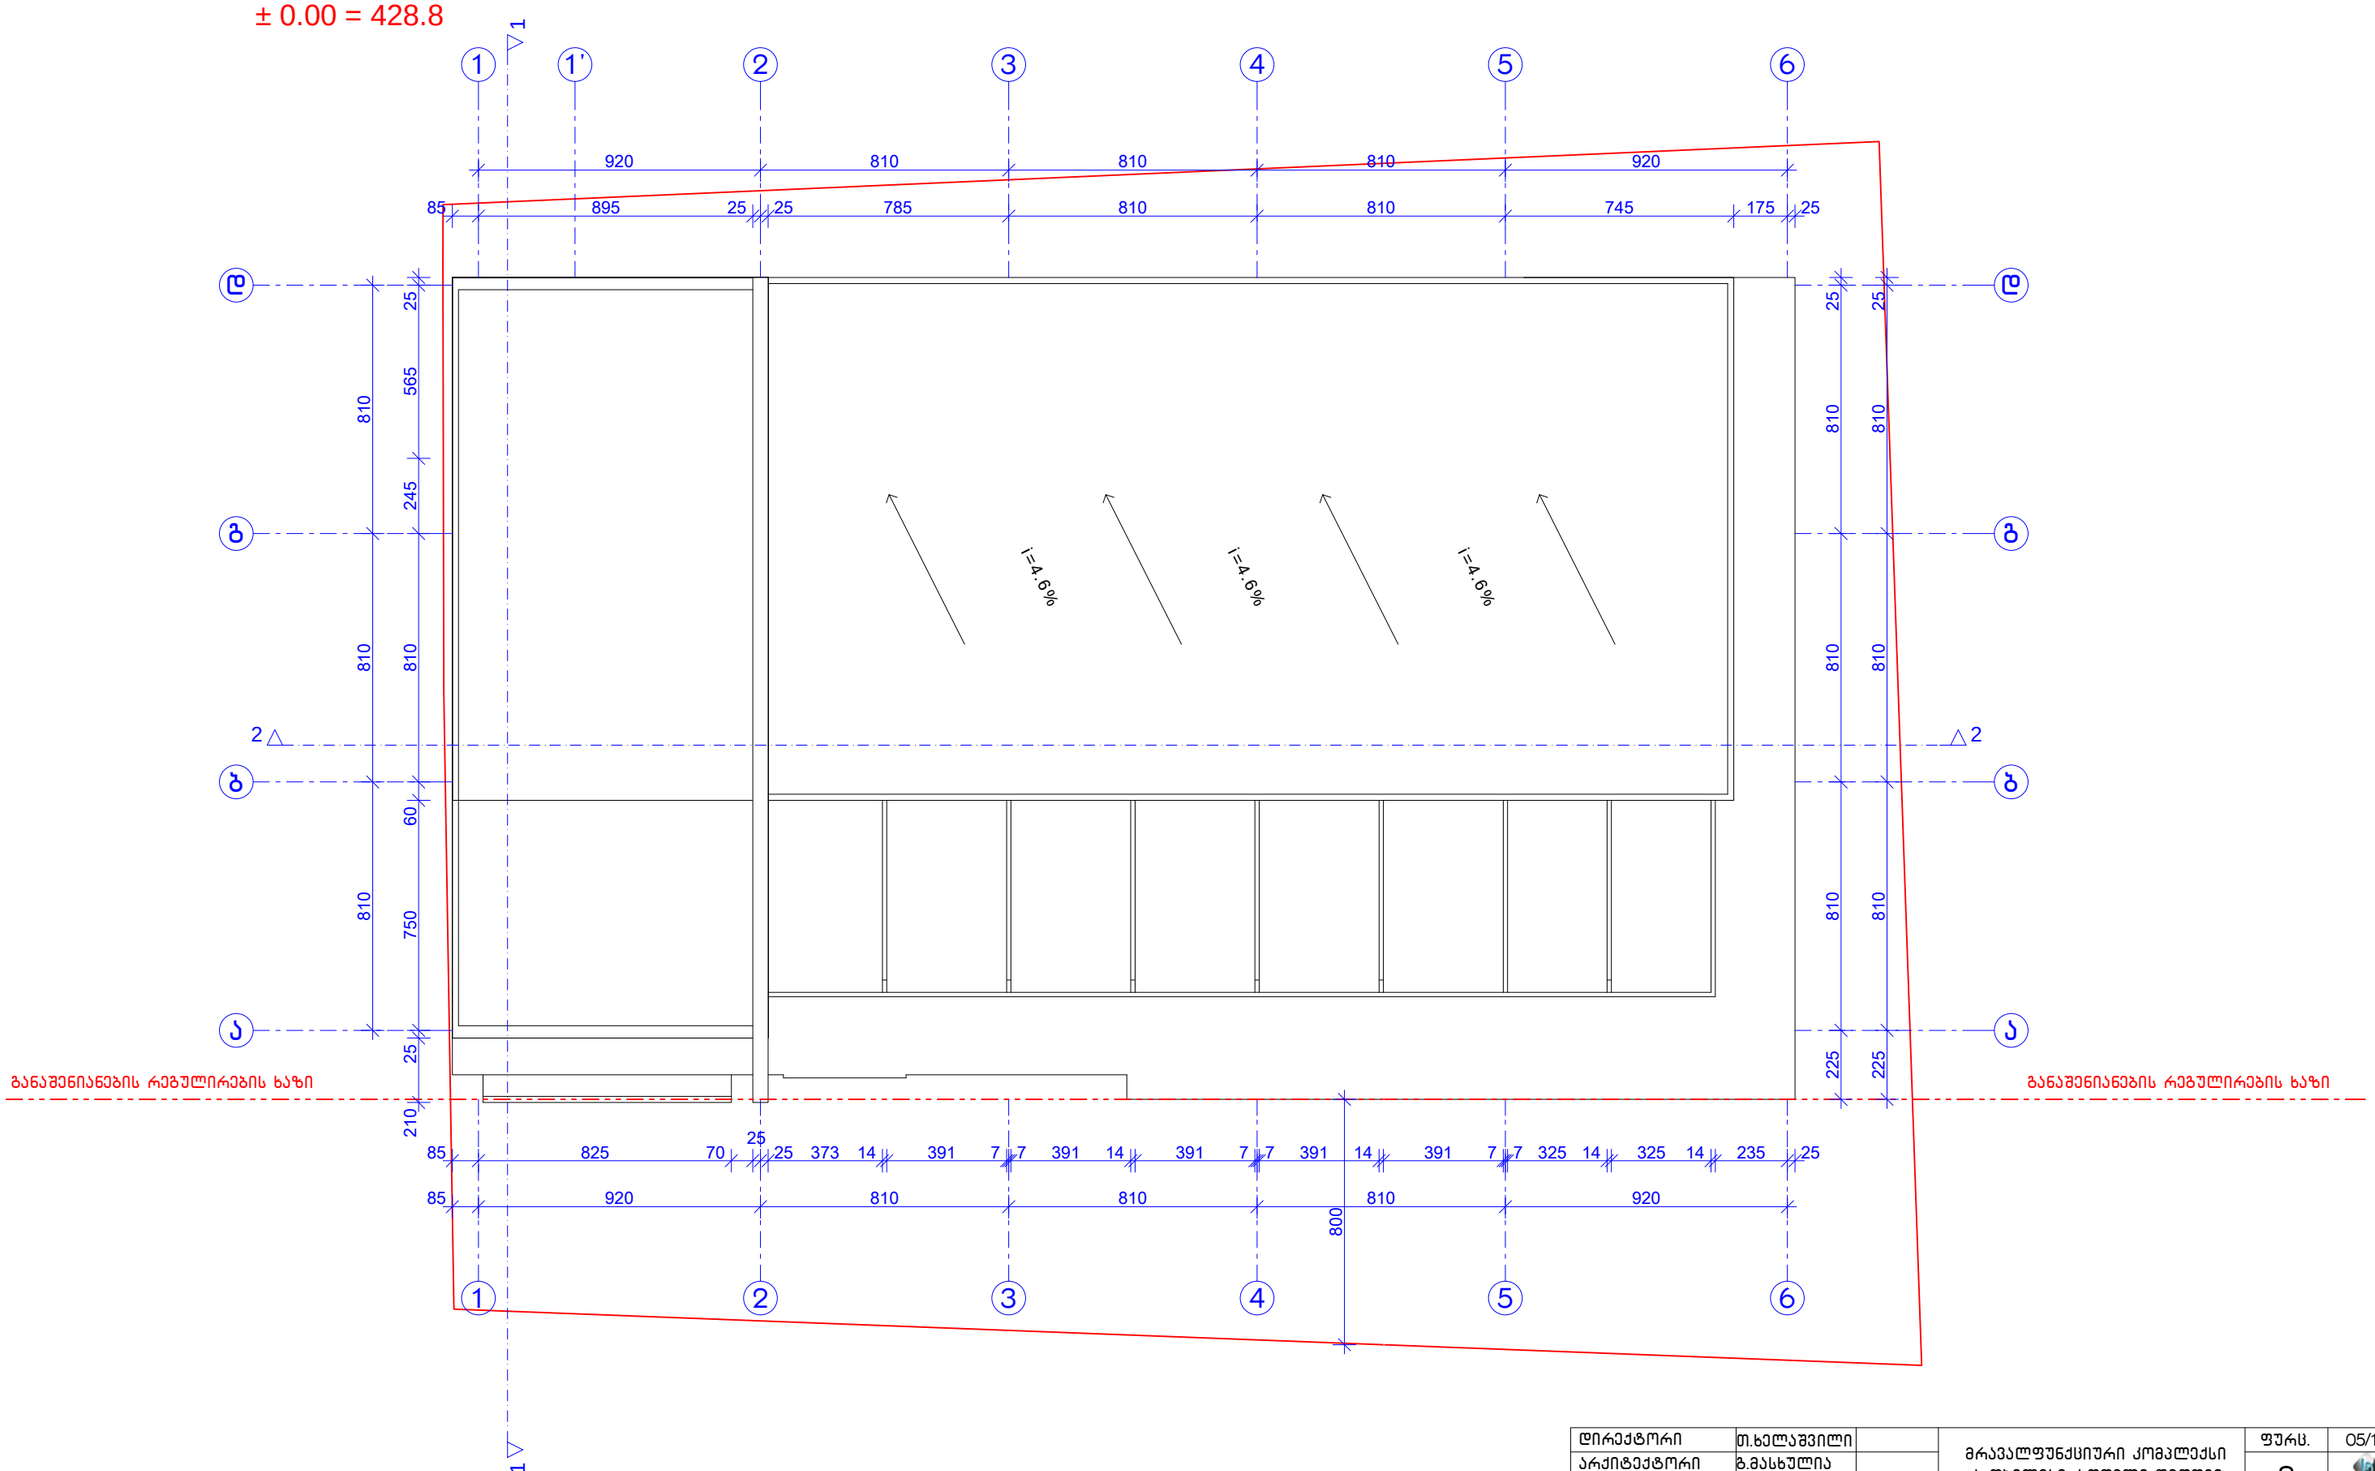

დირექტორი	თ.ხელაშვილი		მრავალფუნქციური კომპლექსი ქ. თბილისი, სოფელი დიღომი	ფურც.	05/15
არქიტექტორი	გ.მასხულია			8	Be-Art
			სახურავის გეგმა	შპს "ბი-არტი"	