
ფასადი 1-6 მ. 1:200


± 0.00 = 428.8

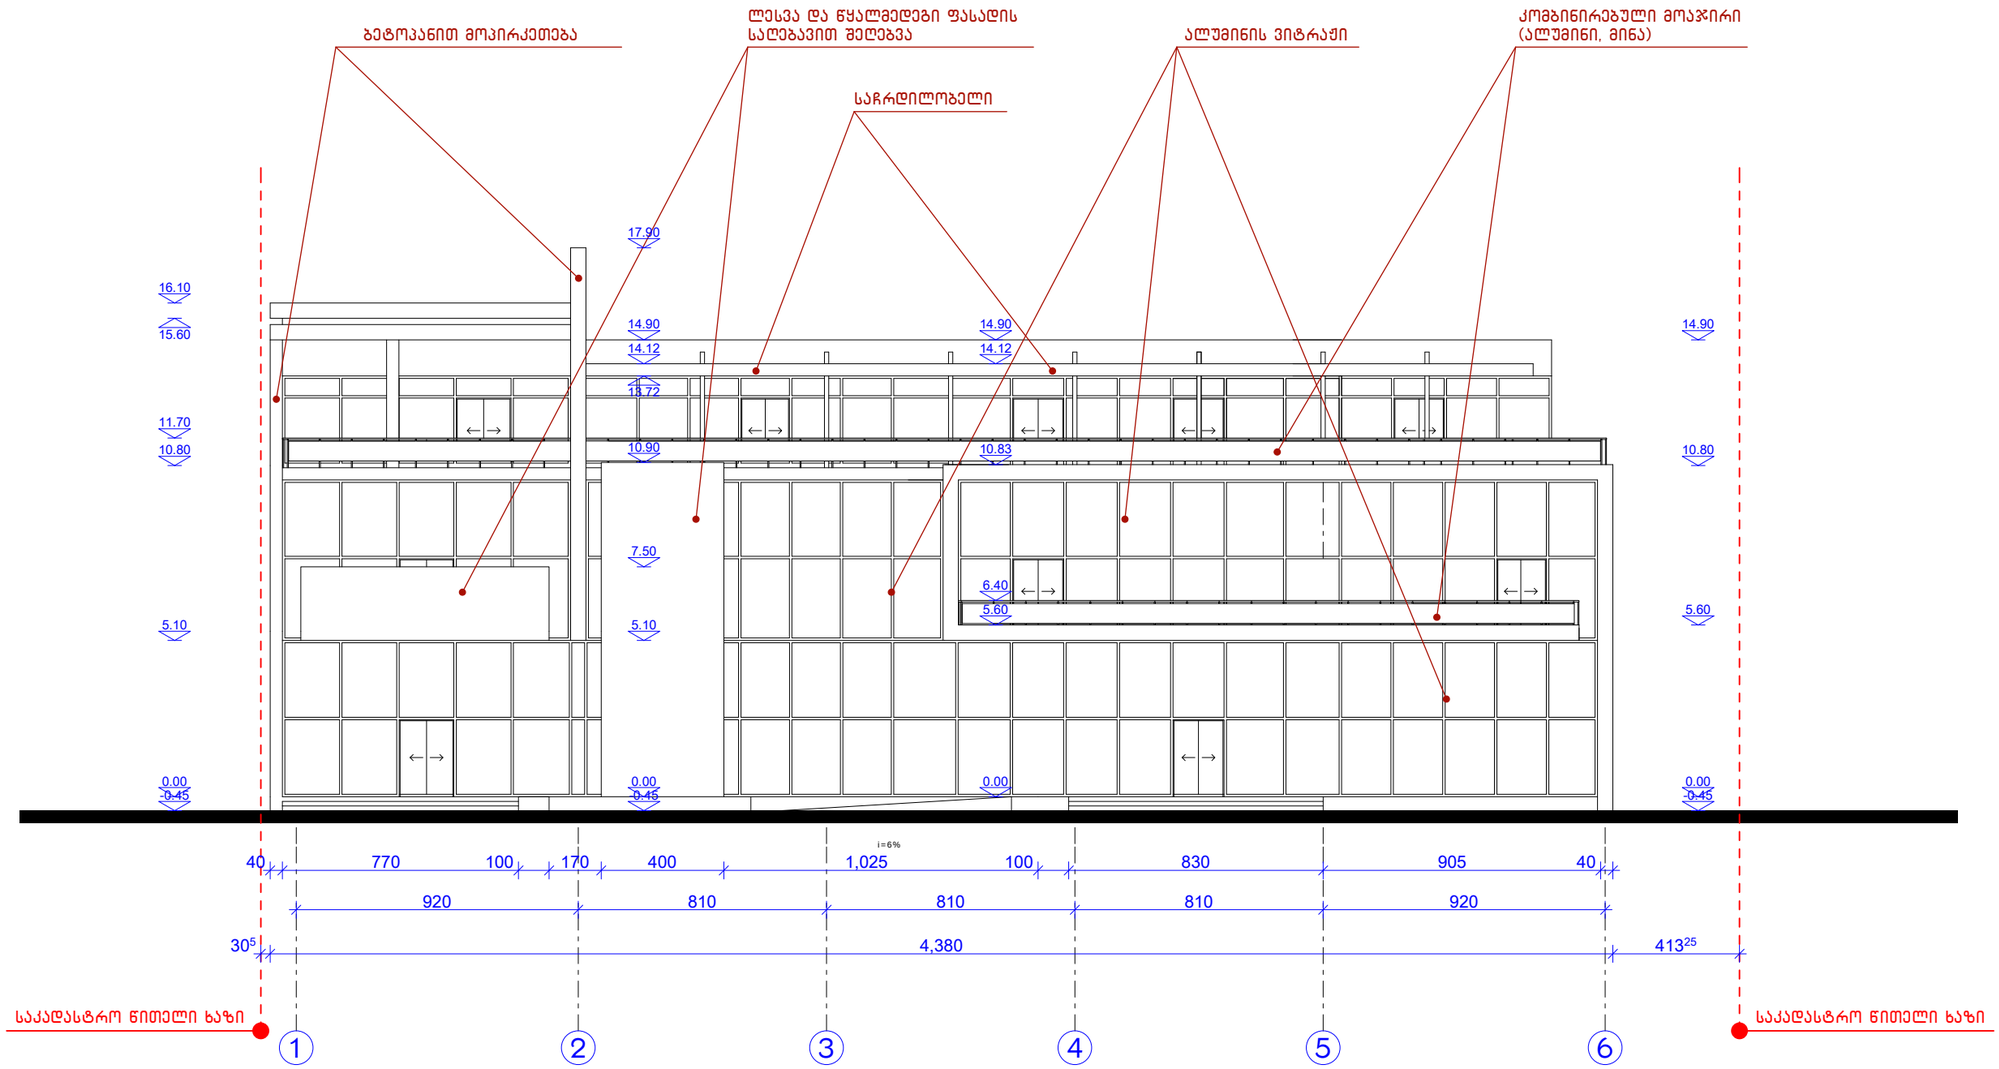

დირექტორი	თ.ხელაშვილი		მრავალფუნქციური კომპლექსი ქ. თბილისი, სოფელი დიღომი	ფურც.	05/15
არქიტექტორი	გ.მასხულია			11	Be-Art
			ფასადი 1-6	შპს "ბი-არტი"	

ფასადი 6-1 მ. 1:200


± 0.00 = 428.8

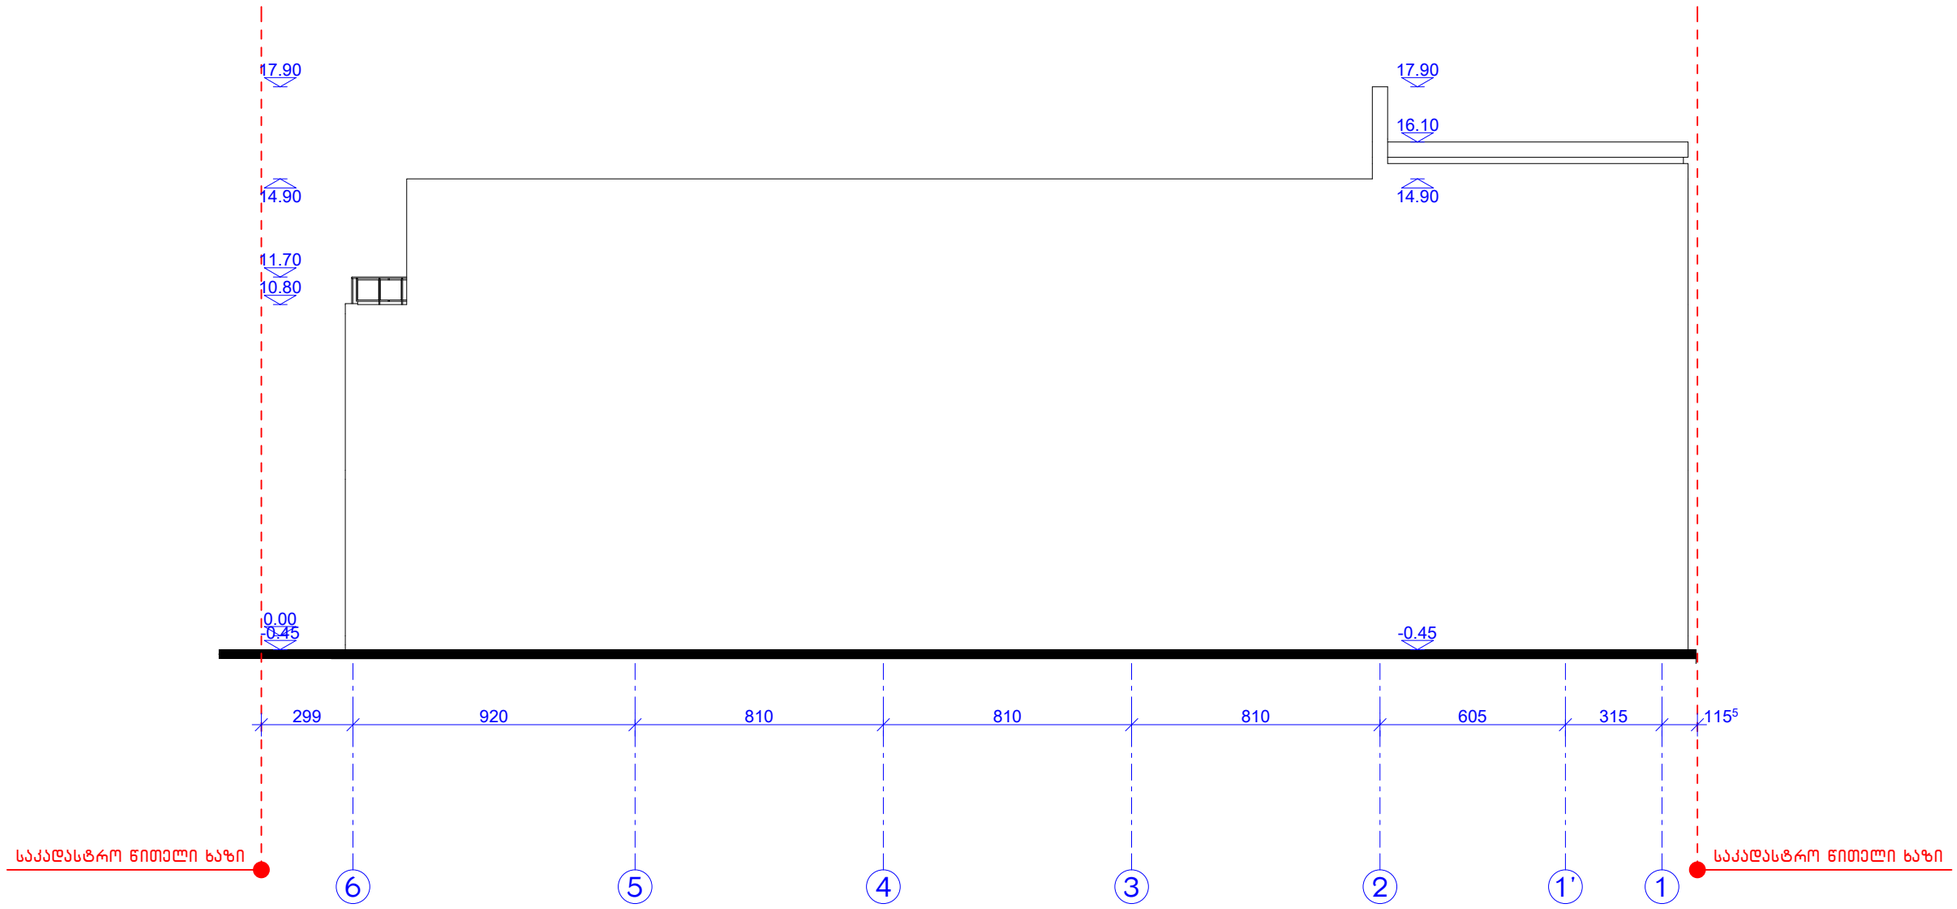

დირექტორი	თ.ხელაშვილი		მრავალფუნქციური კომპლექსი ქ. თბილისი, სოფელი დიღომი	ფურც.	05/15
არქიტექტორი	გ.მასხულია			12	Be-Art
			ფასადი 6-1	შპს "ბი-არტი"	

ფასადი ა-დ მ. 1:200


± 0.00 = 428.8

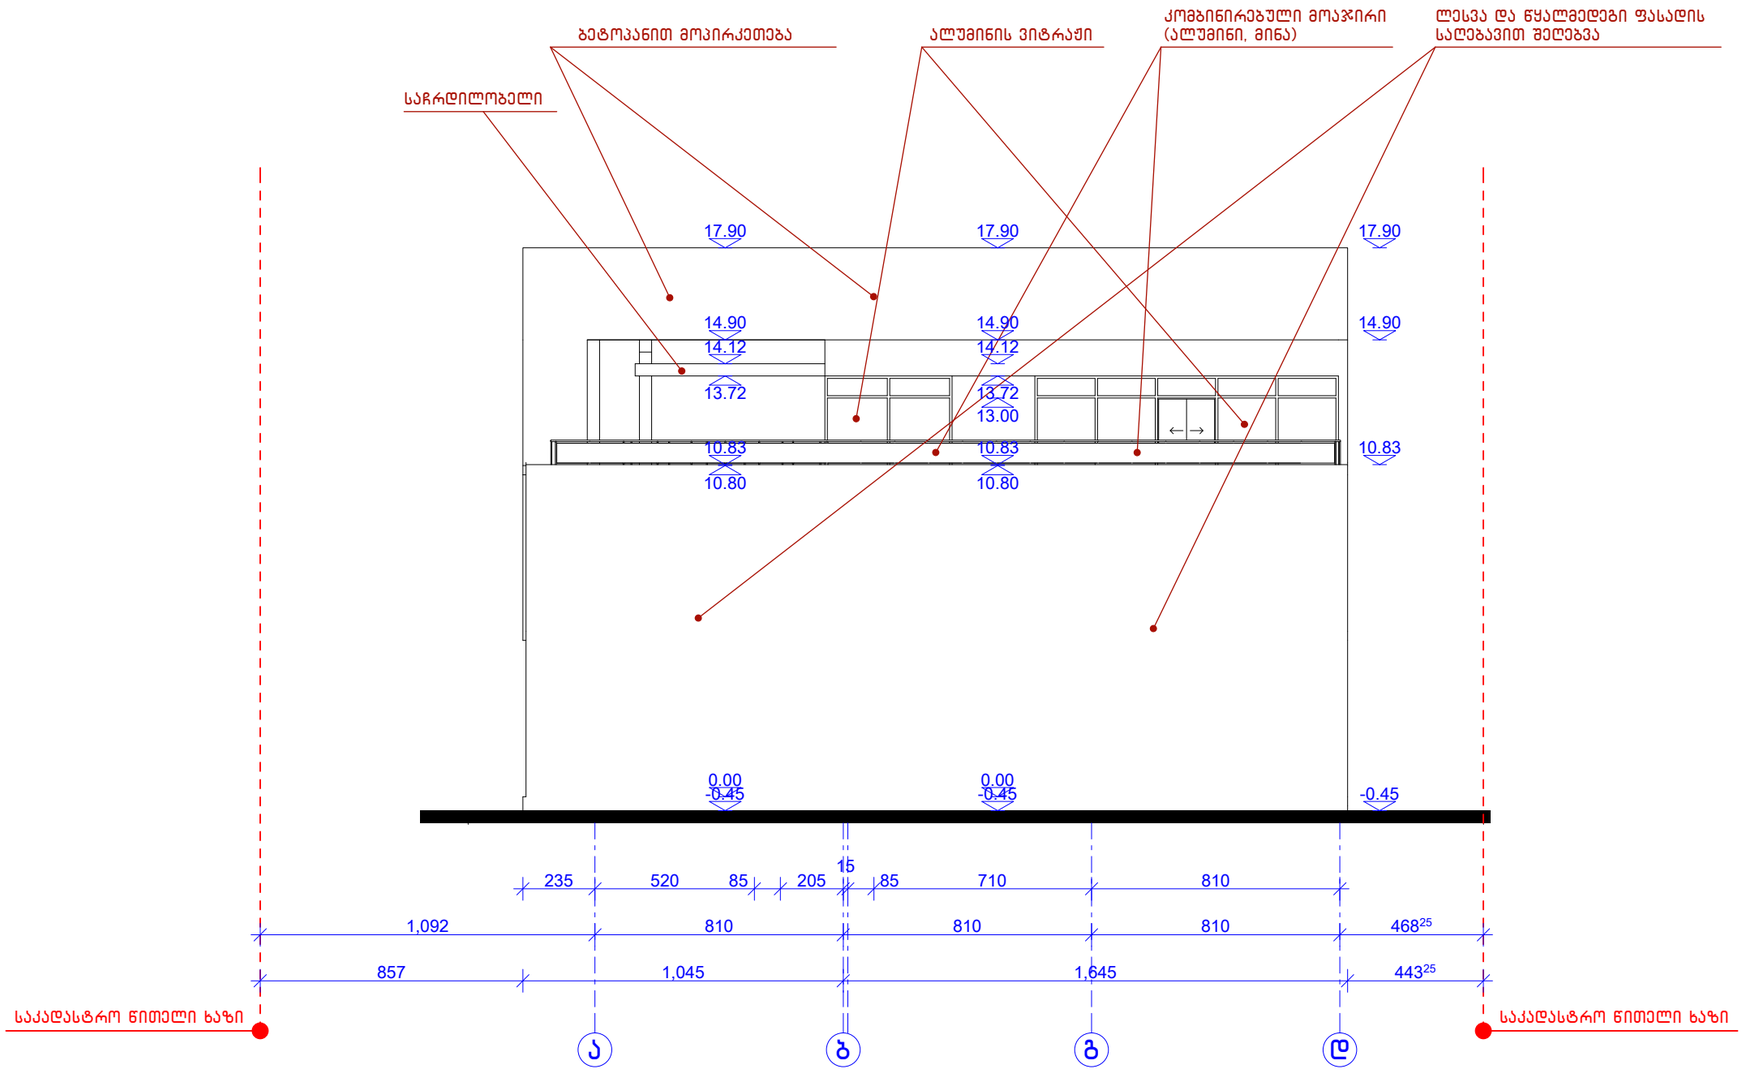

დირექტორი	თ.ხელაშვილი		მრავალფუნქციური კომპლექსი ქ. თბილისი, სოფელი დიღომი	ფურც.	05/15
არქიტექტორი	გ.მასხულია			13	Be-Art
			ფასადი ა-დ	შპს "ბი-არტი"	

ფასადი დ-ა მ. 1:200

± 0.00 = 428.8

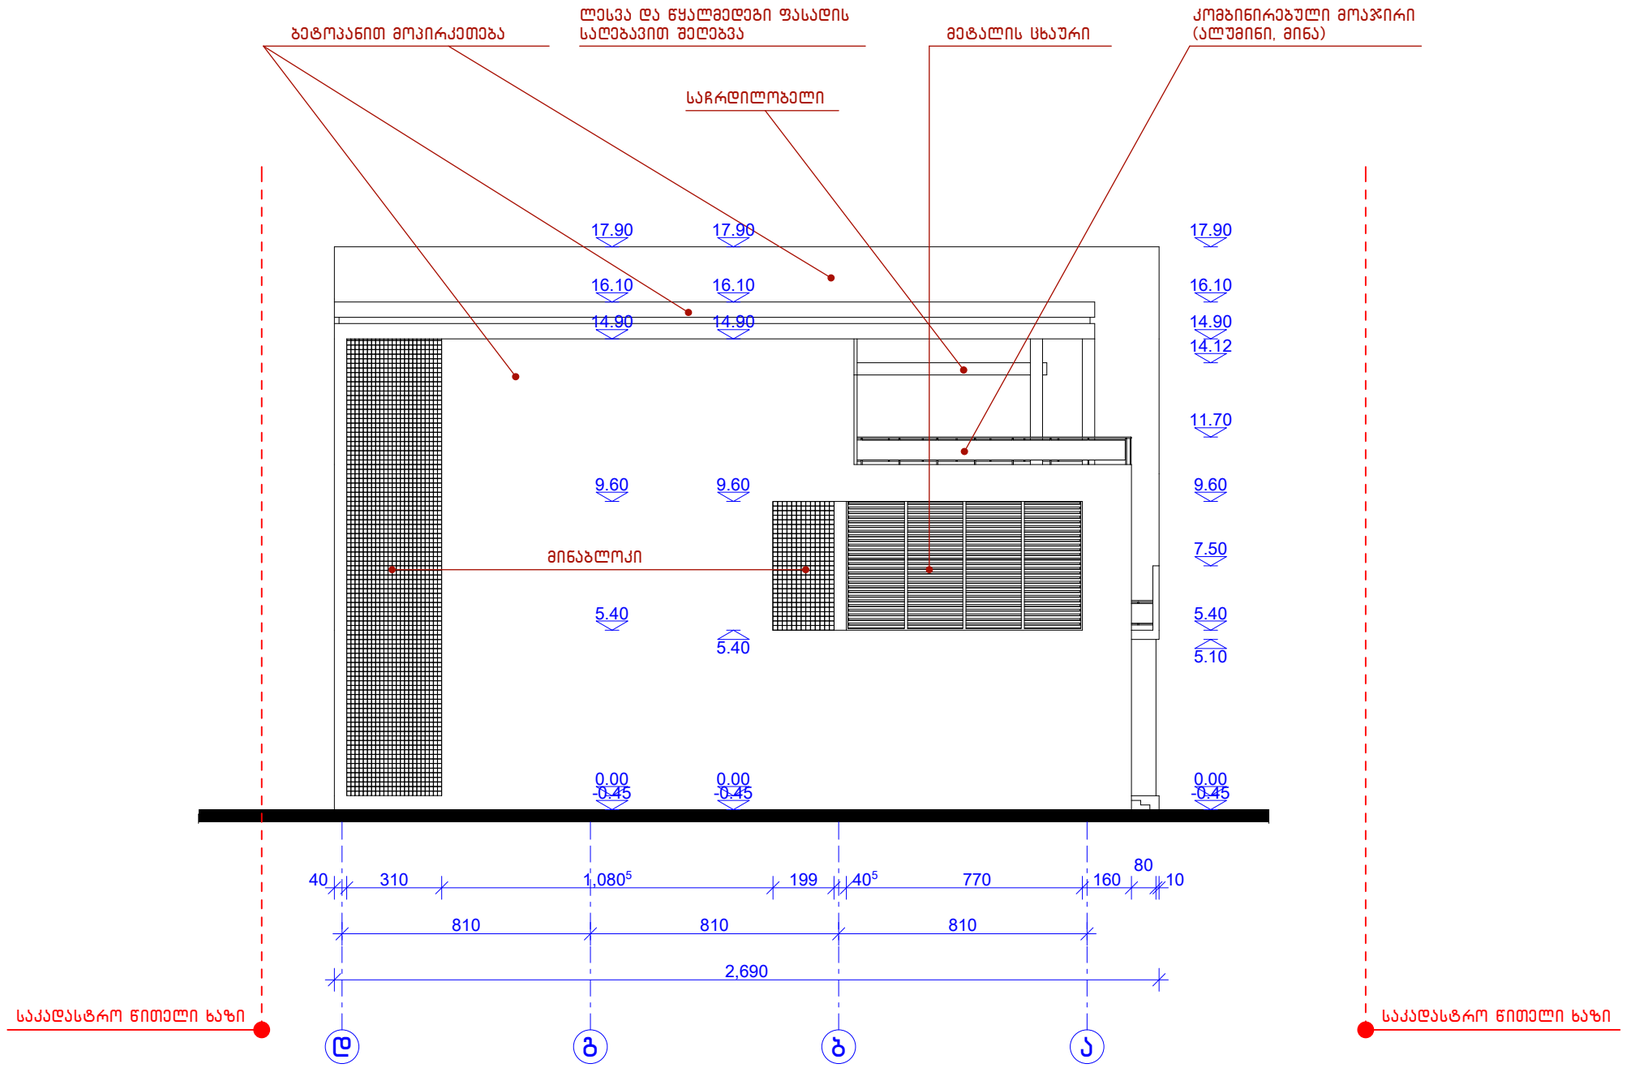

დირექტორი	თ.ხელაშვილი		მრავალფუნქციური კომპლექსი ქ. თბილისი, სოფელი დიღომი	ფურც.	05/15
არქიტექტორი	გ.მასხულია			14	Be-Art
			ფასადი დ-ა	შპს "ბი-არტი"	