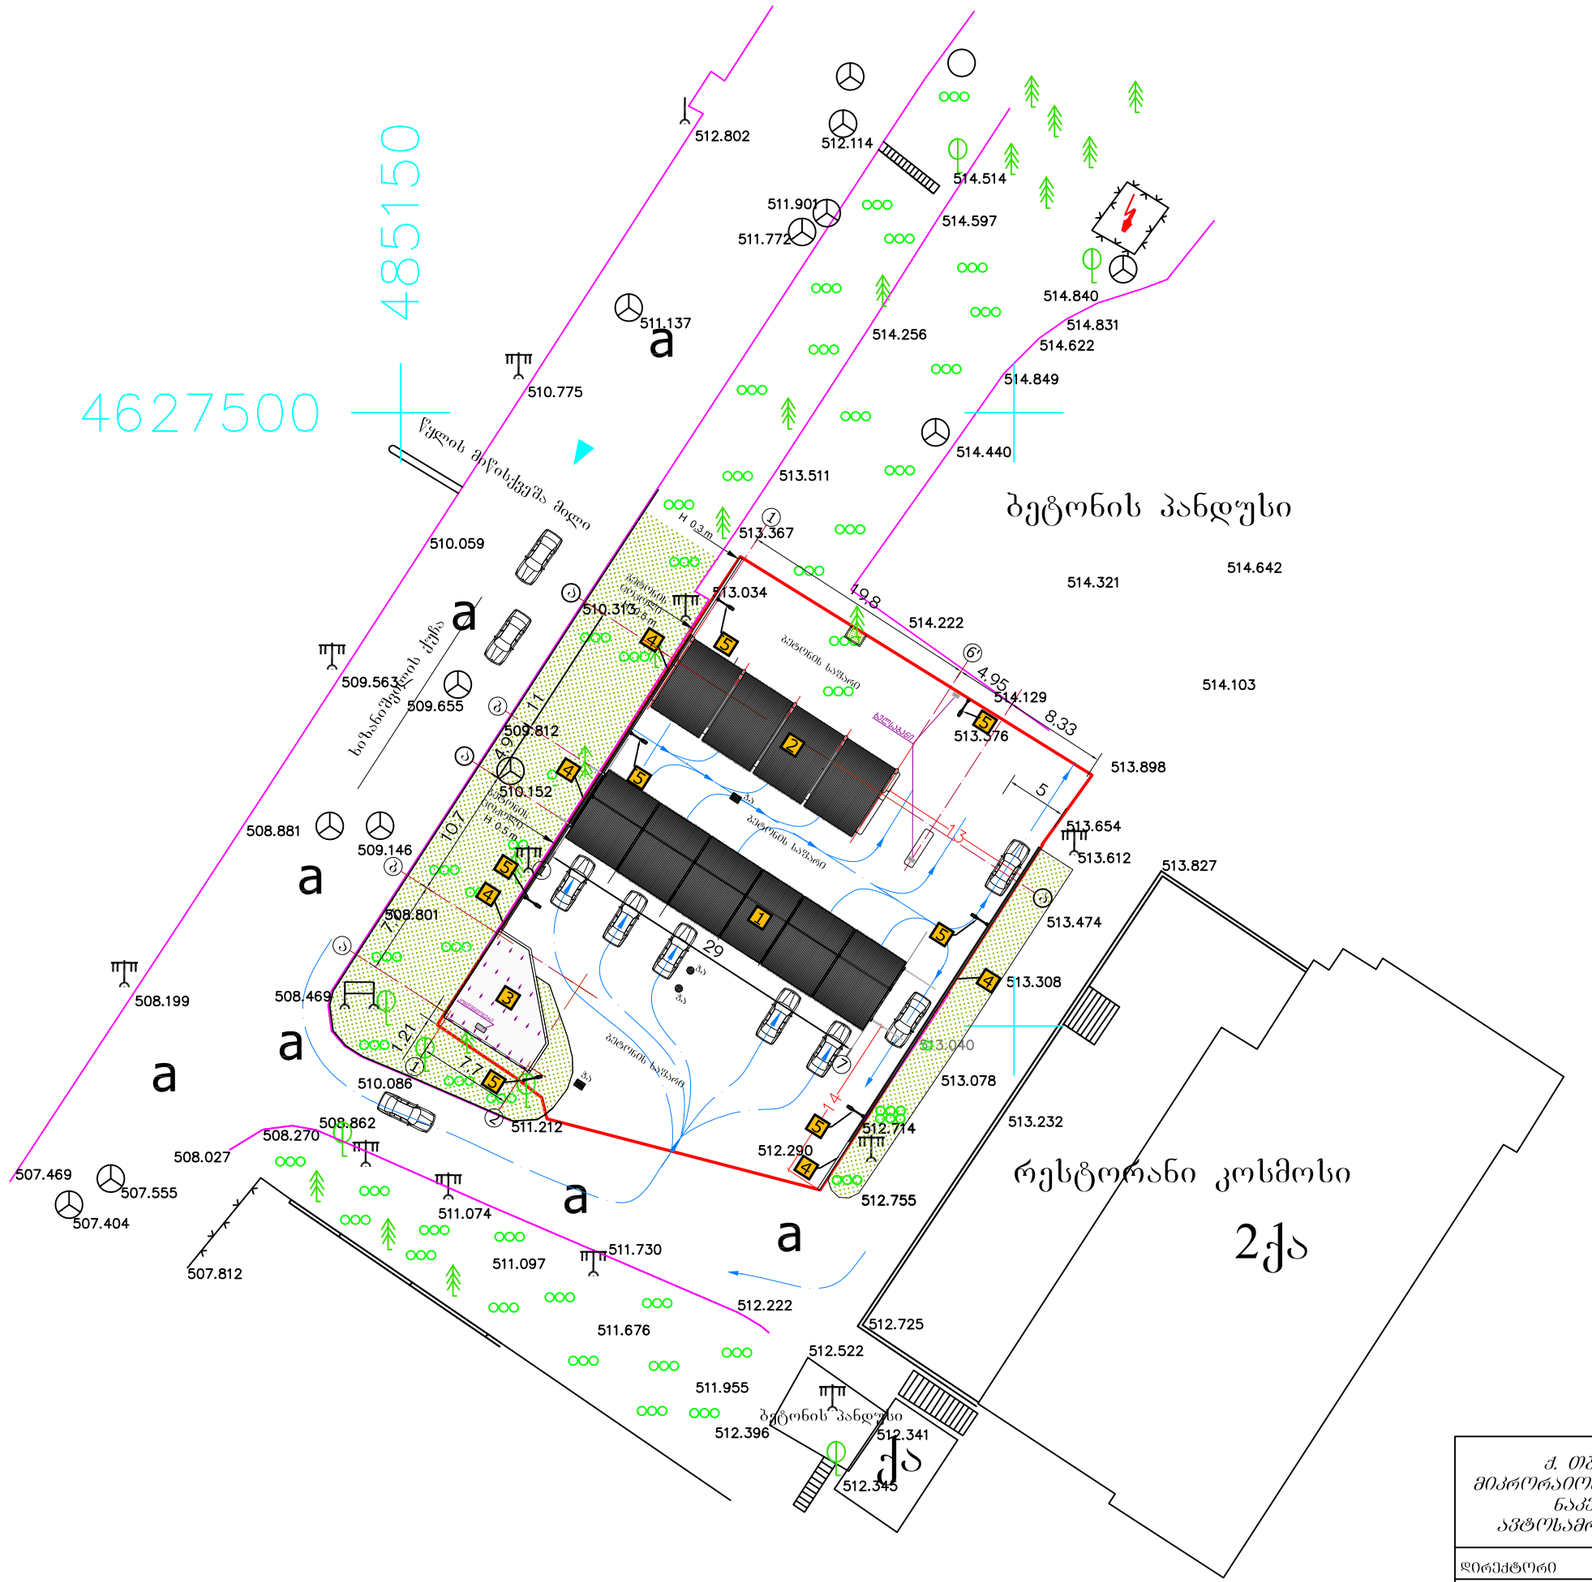
4627500
485150
წყალის მიწისქვეშა მილი
ბეტონის პანდუსი
რესტორანი კოსმოსი
2ქა
ქა
ბეტონის პანდუსი
ბეტონის საფარი
ასფალტის საფარი
ბეტონის საფარი
ბეტონის საფარი
ბეტონ

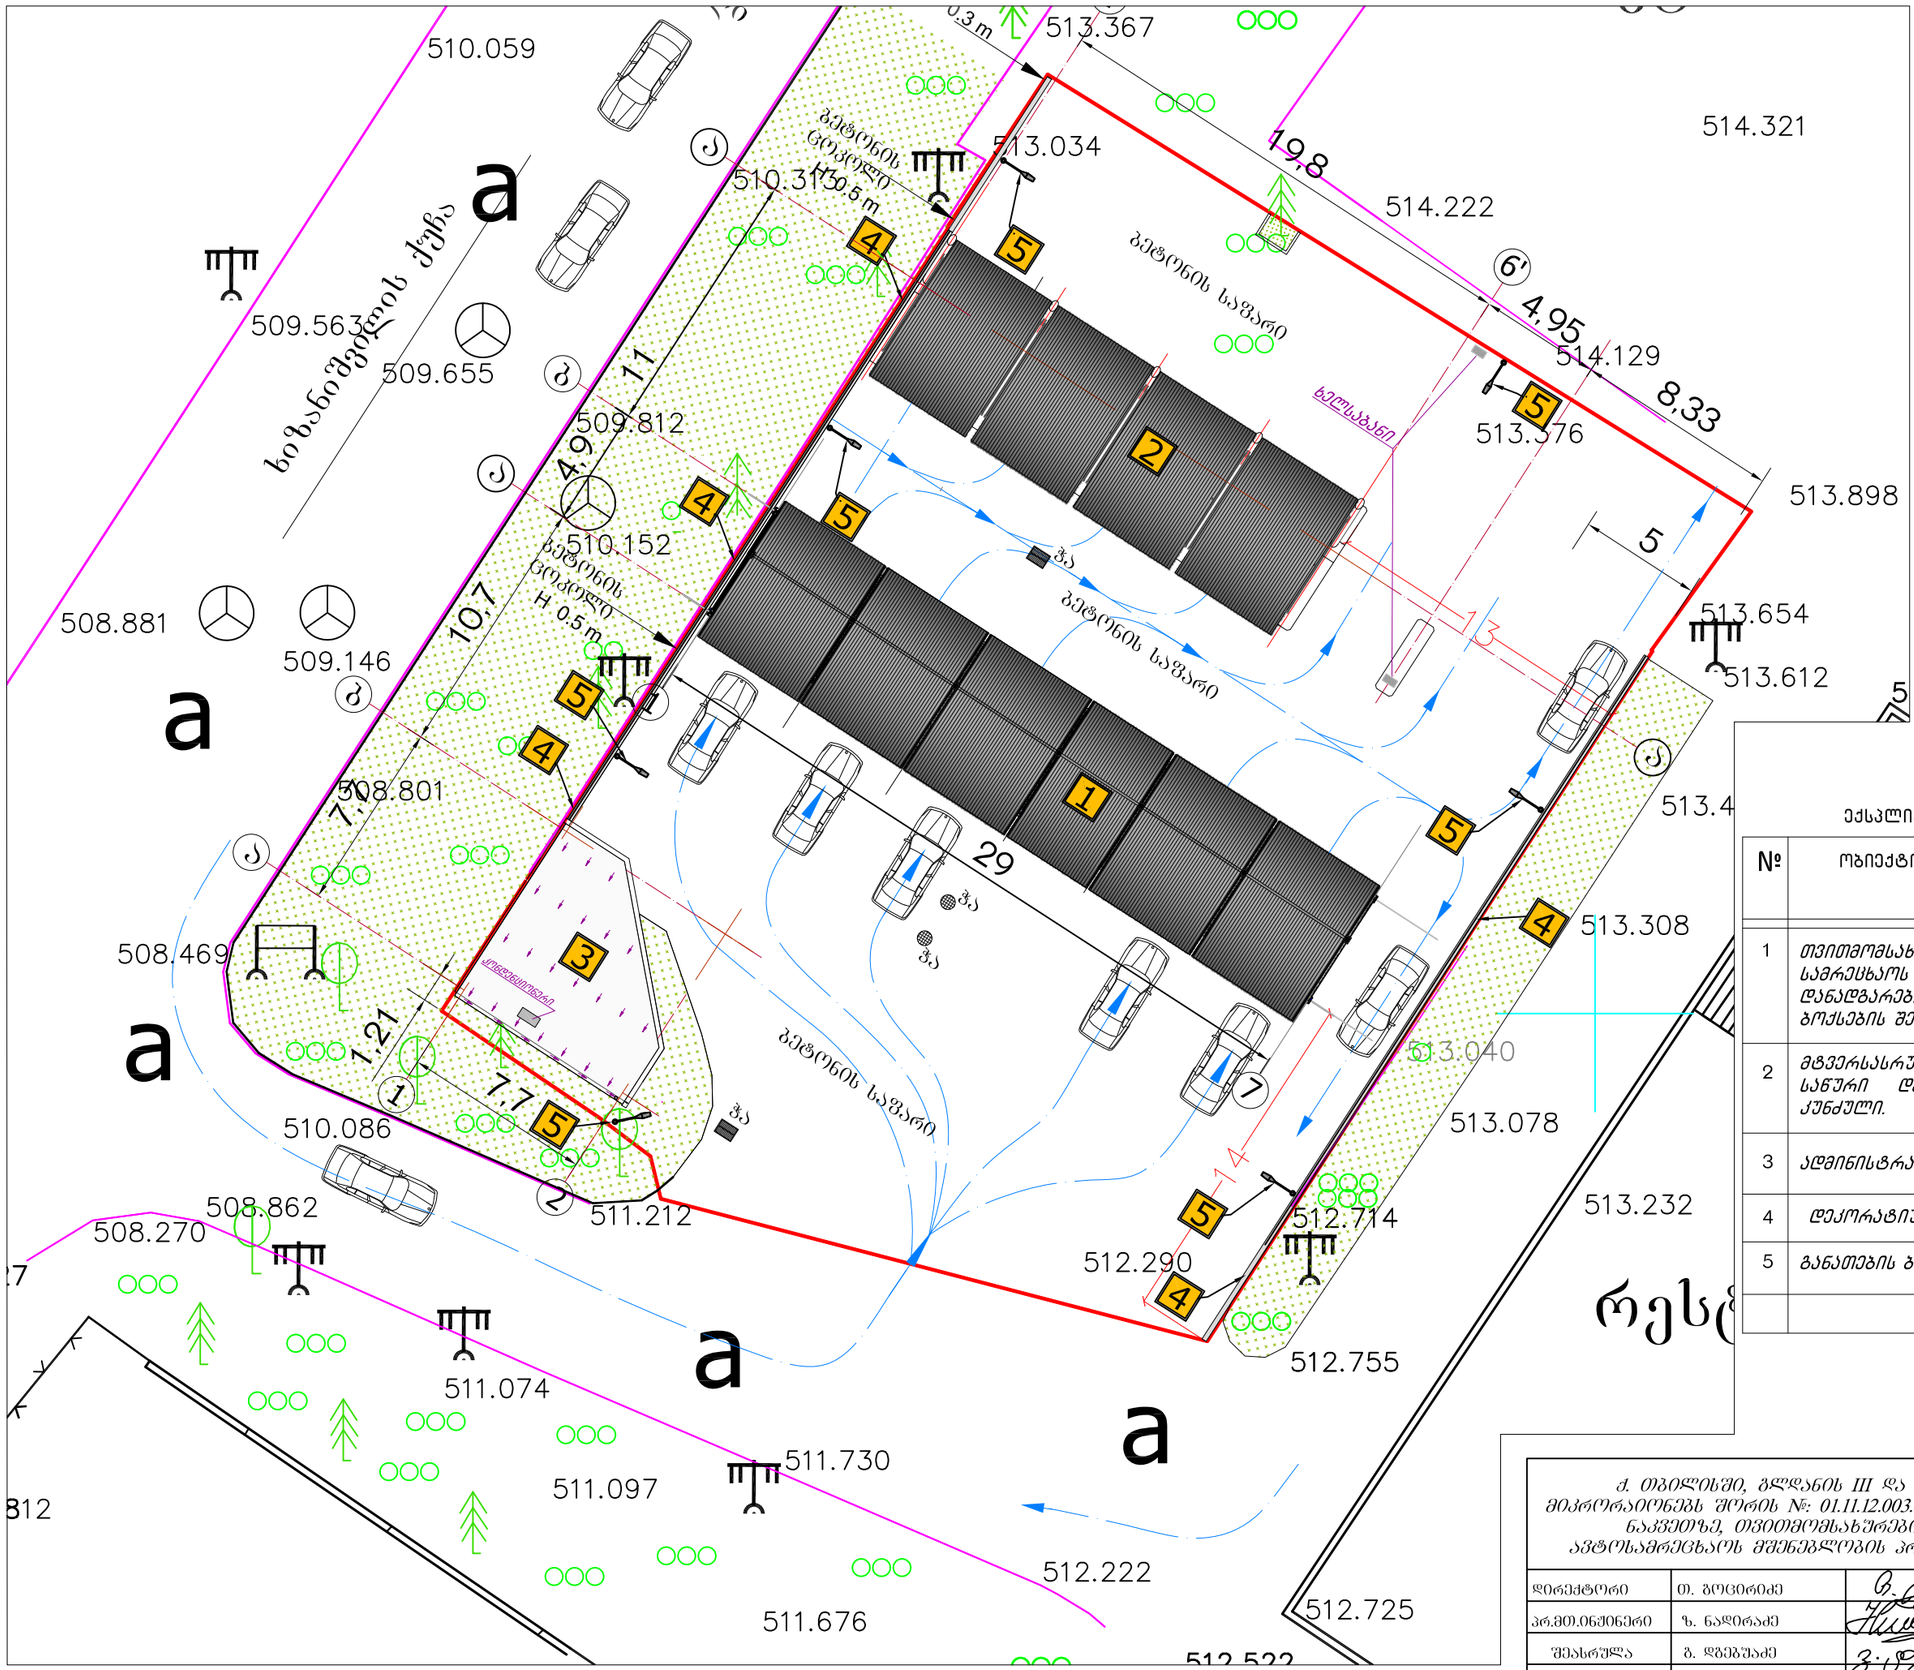
N
W
E
S
გენგეგმა მ. 1:250
±0.00 = 513,20
ექსპლიკაცია:
№ | ობიექტის დასახელება | განაშ. ფართ. (მ²) | მოშ. ფართ. (მ²) | საერთო ფართ. (მ²)
1 | თვითმომსახურების ავტო-სამრეცხაოს ტექნოლოგიური დანადგარებისა და სამრეცხაო ბოქსების შენობა | 190.9 | 150.0 | 155.2
2 | მტვერსასრუტებისა და ტილოს საწური დანადგარების ქუნძული. | 123.8 | 121.1 | 122.8
3 | ადმინისტრაციის შენობა. | 56.7 | 51.6 | 43.5
4 | დეკორატიული ღობე | 12.3 | 12.3 | ---
5 | განათების ბოძი. | | |
სულ: | 383.7 | 335.0 | 321.5
ქ. თბილისში, გლდანის III და IV მიკრორაიონებს შორის №: 01.11.12.003.004 მიწის ნაკვეთზე, თვითმომსახურების ავტოსამრეცხაოს მშენებლობის პროექტი
შპს „ინტექსი“
2014 წ.
შკალა № | რაოდენ. | მასშტ. | დაკვ. №
ა-02 | 19 | 1:250
დირექტორი თ. ბოცვრიძე
პრ.მთ.ინჟინერი ზ. ნადირაძე
შესრულა გ. დგებუაძე
გენგეგმა
ხიზანიშვილის ქუჩა
ბეტონის საფარი
ბეტონის ვიბრეული H 0.5m
ბეტონის ვიბრეული H 0.3m
ბეტონის ვიბრეული H 0.5m
ასფალტის საფარი
ბეტონის საფარი
ბეტონის საფარი
ბეტონის საფარი
ნელსაბანი
ნელსაბანი
ბეტონის საფარი
ბეტონის საფარი
ბეტონის საფარ

საქართველოს

ქ. თბილისის მერია

სსიპ თბილისის არქიტექტურის სამსახური

სამსახურის უფროსი:

/მ. ავალიანი /.

ქ. თბილისი, გლდანის III და IV მ/რ-ებს შორის ეკლესიის მიმდებარედ რეგისტრირებული (ს/კ 01.11.12.003.004)
1250 კვ.მ. არასასოფლო-სამეურნეო დანიშნულების მიწის ნაკვეთის
ბ ე ბ მ ა
საფუძველი: ადგილობრივი ქონების მართვის საქალაქო სამსახურის წერილი № ქ.თბილისის მთავრობის №20-32-704. 10.11.2008 წლის დადგენილება.

სიტუაციური სქემა მ. 1:2000

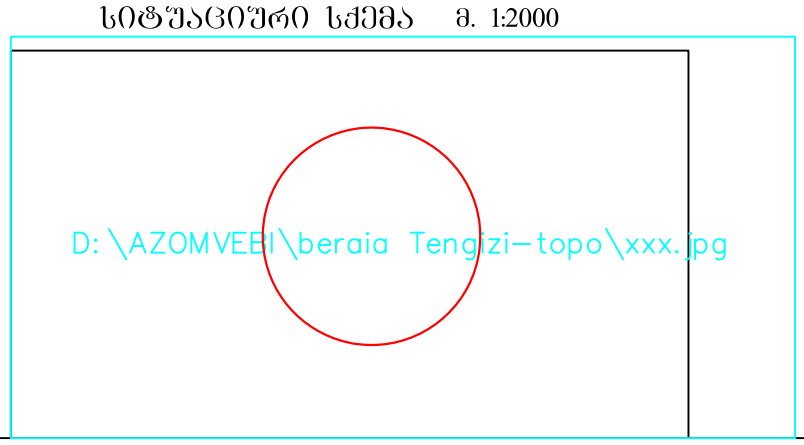

ქალაქმშენებლობითი პირობების პარამეტრები		
განცოფილების უფროსი:		
მთავარი სპეციალისტი:		
საინვესტიციო განყოფილება		
მთავარი სპეციალისტი:		
მიწის ნაკვეთის ფუნქცია და ქალაქმშენებლობითი პირობების პარამეტრები		

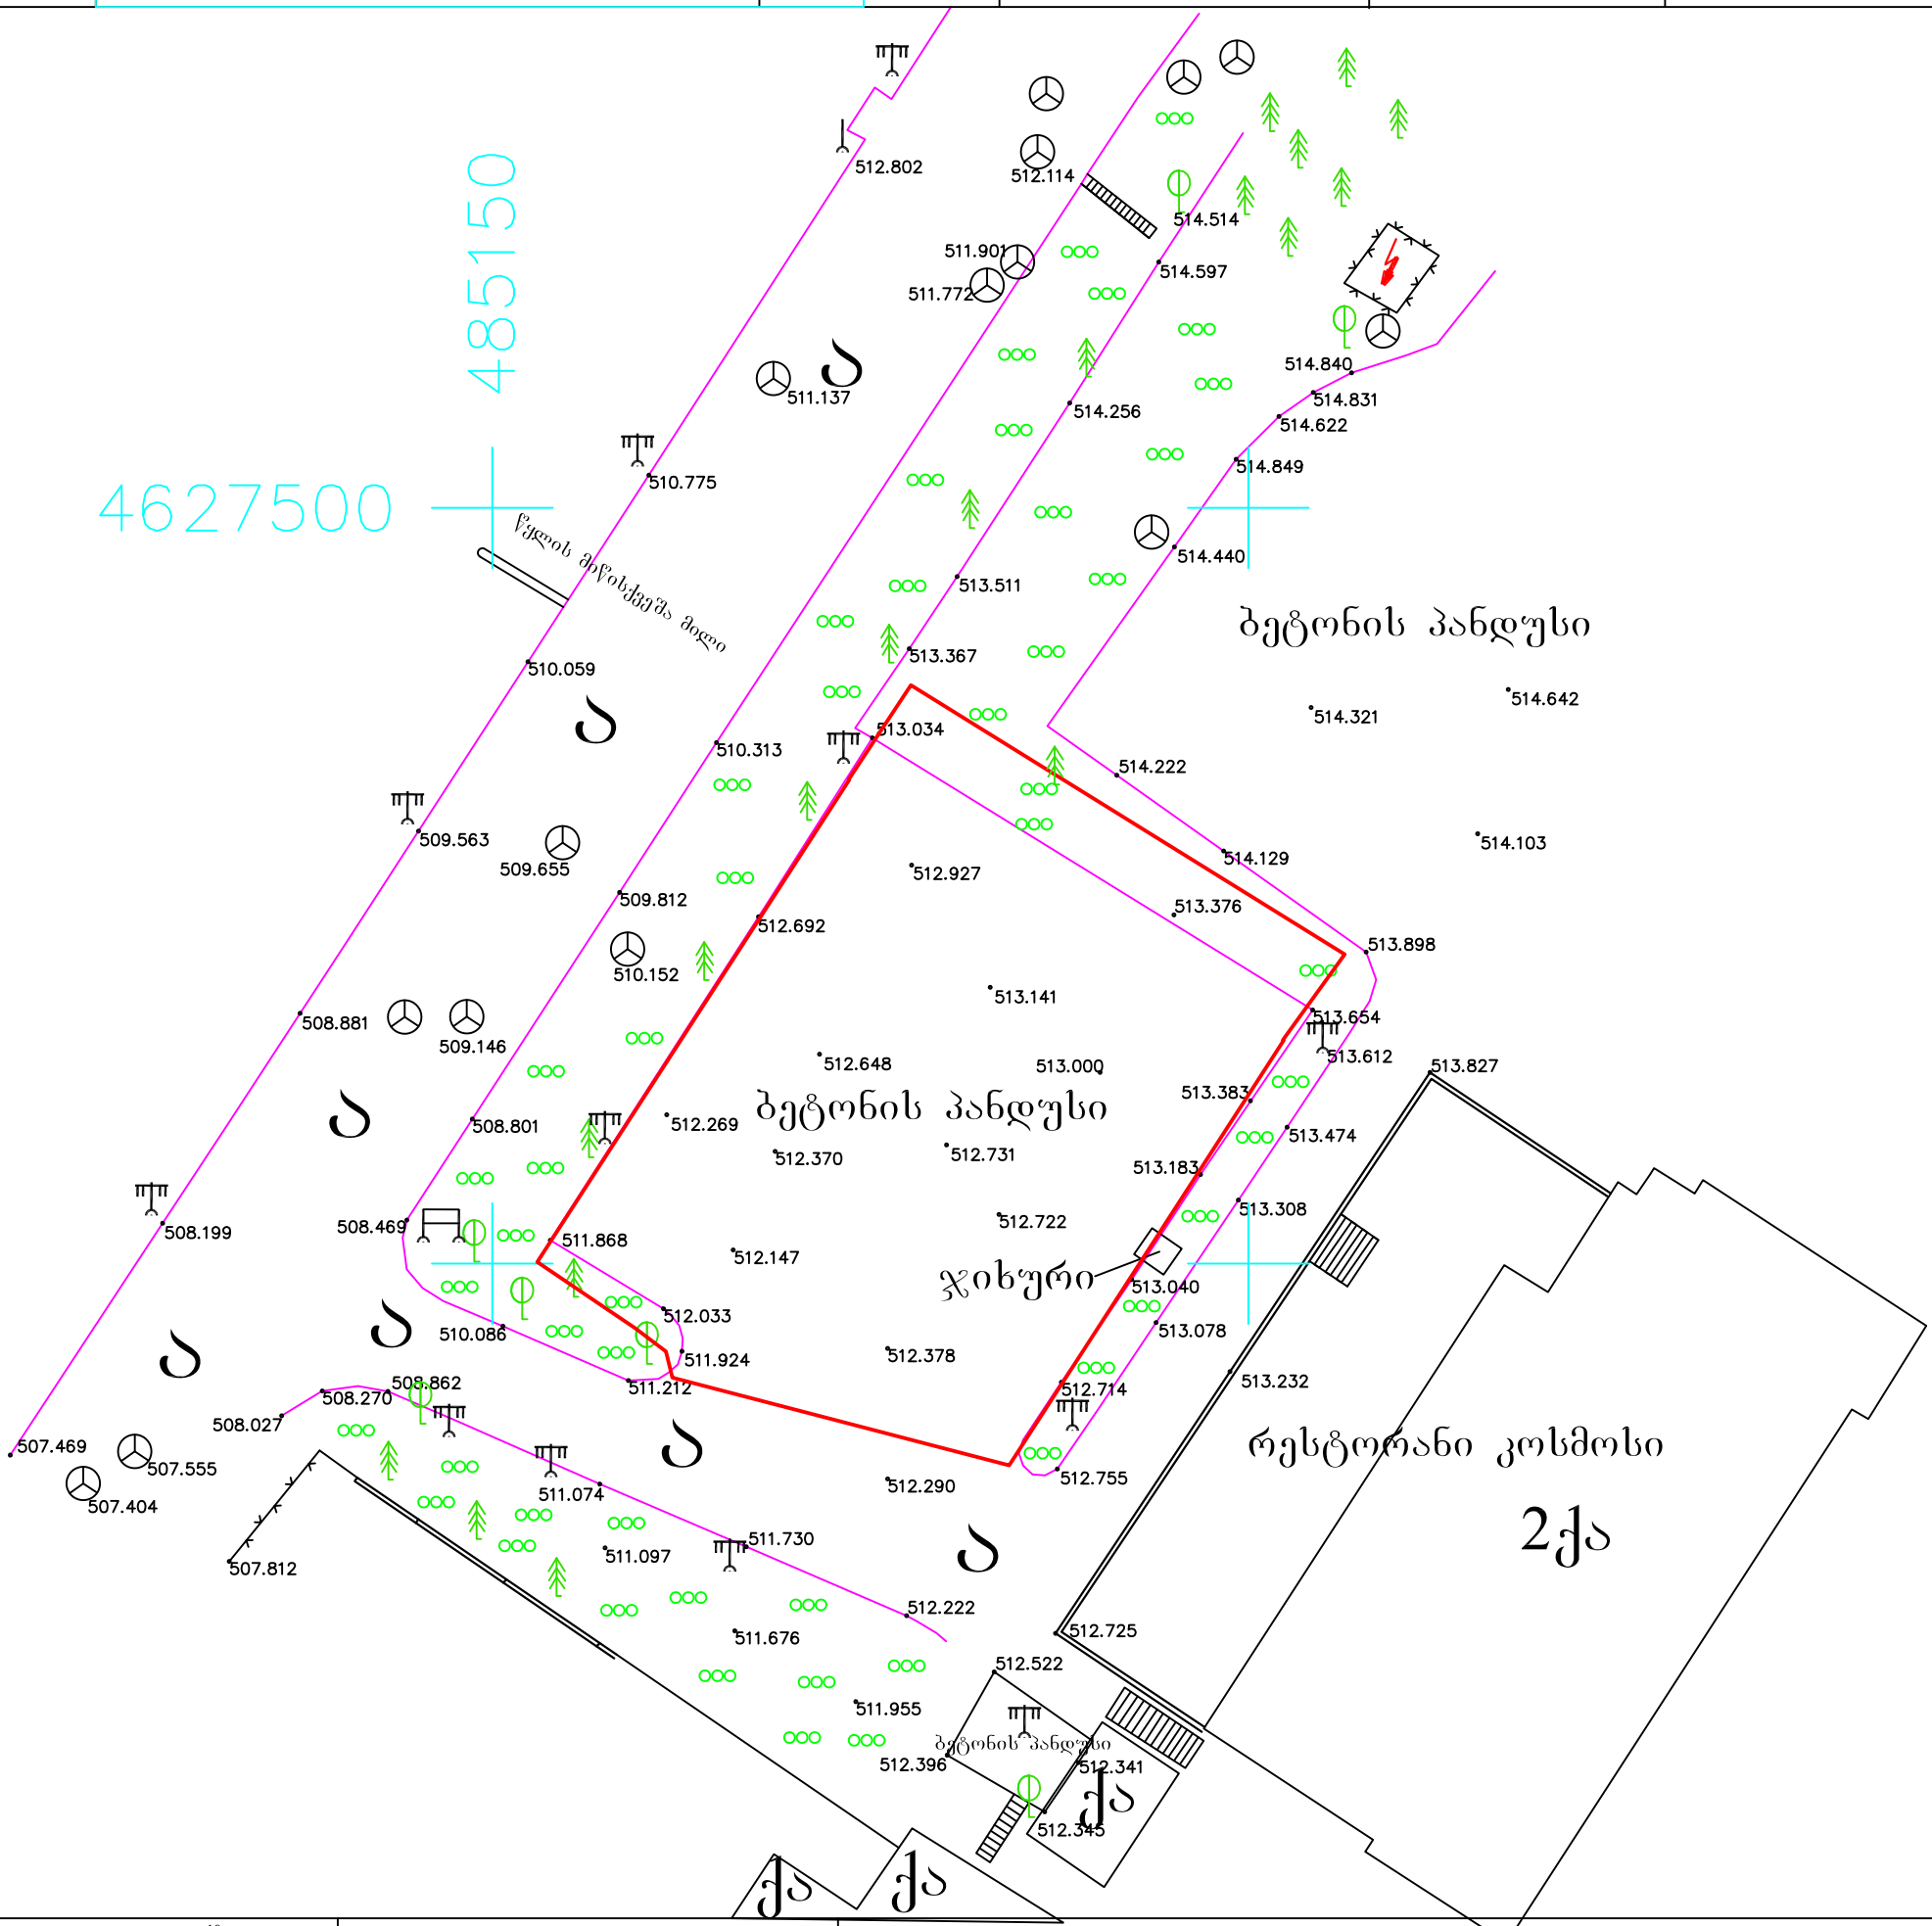

ხელშეკრულება №10/04/09	დამკვეთი: ბერაია თენგიზი	ობიექტის მისამართი: ქ. თბილისი, გლდანის III და IV მ/რ-ებს შორის ეკლესიის მიმდებარედ

პ ო რ ო ბ ი თ ი ნ ი შ ნ ე ბ ი

სახ. სახლი; არასახ. სახლი; ფარდული; მშენებ. შენობა; სამეთვალყურეო ჯიხი; სატრანსფორმატორო ჯიხური; რეზერვუარი; ბალახი; ელ. გადამცემი ხაზი; ხეები; ღობე; ქვის კედელი; კედელი; ბორდიური; ფლატე; ბენზოგასამართი; საერთაშორისო სისტემის კოორდინ.; წყალგაყვანილობა; კანალიზაცია; სანიაღვრე; ადგილობ. სისტემის სამუშაო კოორდინ.; ხის ღობე; ელ. ძაბვები; გაზი; კაშხირგაბმული ოგა; ელ. გადამცემი ბოძი

შ.პ.ს. "ბლოგუსი" ტ. 8 93 97 87 77		
ხელმძღვანელი		ზ. სამხარაძე
შემასრულა		ბ. სამხარაძე
მ. 1:500		აიზომა: II.2014 წ