--ობიექტი № 1-- თვითმომსახურების ავტოსამრეცხაოს ტექნოლოგიური დანადგარებისა და სამრეცხაო ბოქსების შენობა.

გეგმა მ. 1:100

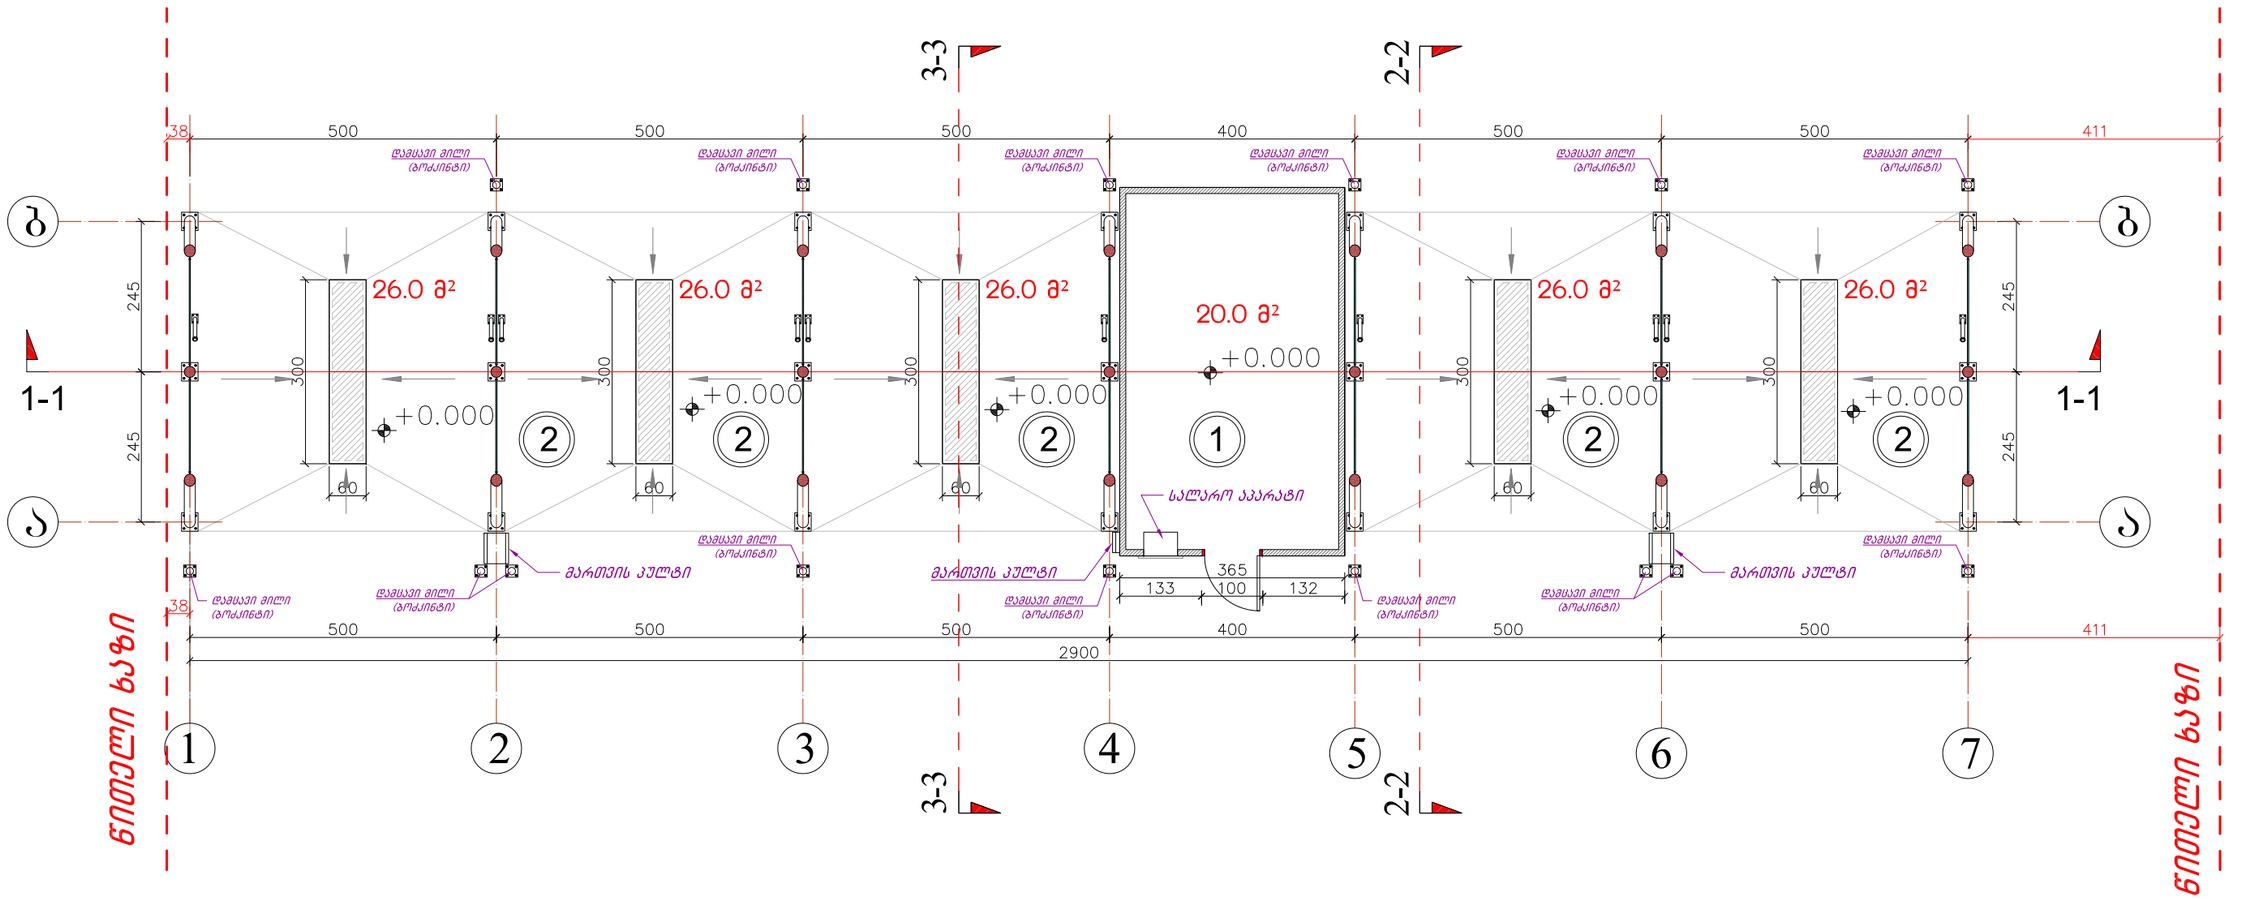

ექსპლიკაცია:

1. ტექნოლოგიური დანადგარების ოთახი	--- 20,0 მ²;
2. ავტოსამრეცხაო ბოქსები	--- 130,0 მ²
სულ საერთო ფართობი	--- 150,0 მ²;
მოშენების ფართობი (კ-1)	--- 155,2 მ²
განაშენიანების ფართობი	--- 190,9 მ²

ქ. თბილისში, გლდანის III და IV მიკრორაიონებს შორის №: 01.11.12.003.004 მიწის ნაკვეთზე, თვითმომსახურების ავტოსამრეცხაოს მშენებლობის პროექტის კორექტირება			შპს „ინტექსი“			2015 წ.
			ფურც. №	რაოდენ.	მასშტ.	დაკვ. №
დირექტორი	თ. ბოცირიძე		ა-03	17	1:100	
პრ.მთ.ინჟინერი	ზ. ნადირაძე		საამრეცხაო ბოქსების შენობის გეგმა ± 0.00 ნიშნულზე			
შეასრულა	გ. დგებუაძე					

--ობიექტი № 1-- თვითმომსახურების ავტოსამრეცხაოს ტექნოლოგიური დანადგარებისა და სამრეცხაო ბოქსების შენობა.
სახურავის გეგმა მ. 1:100

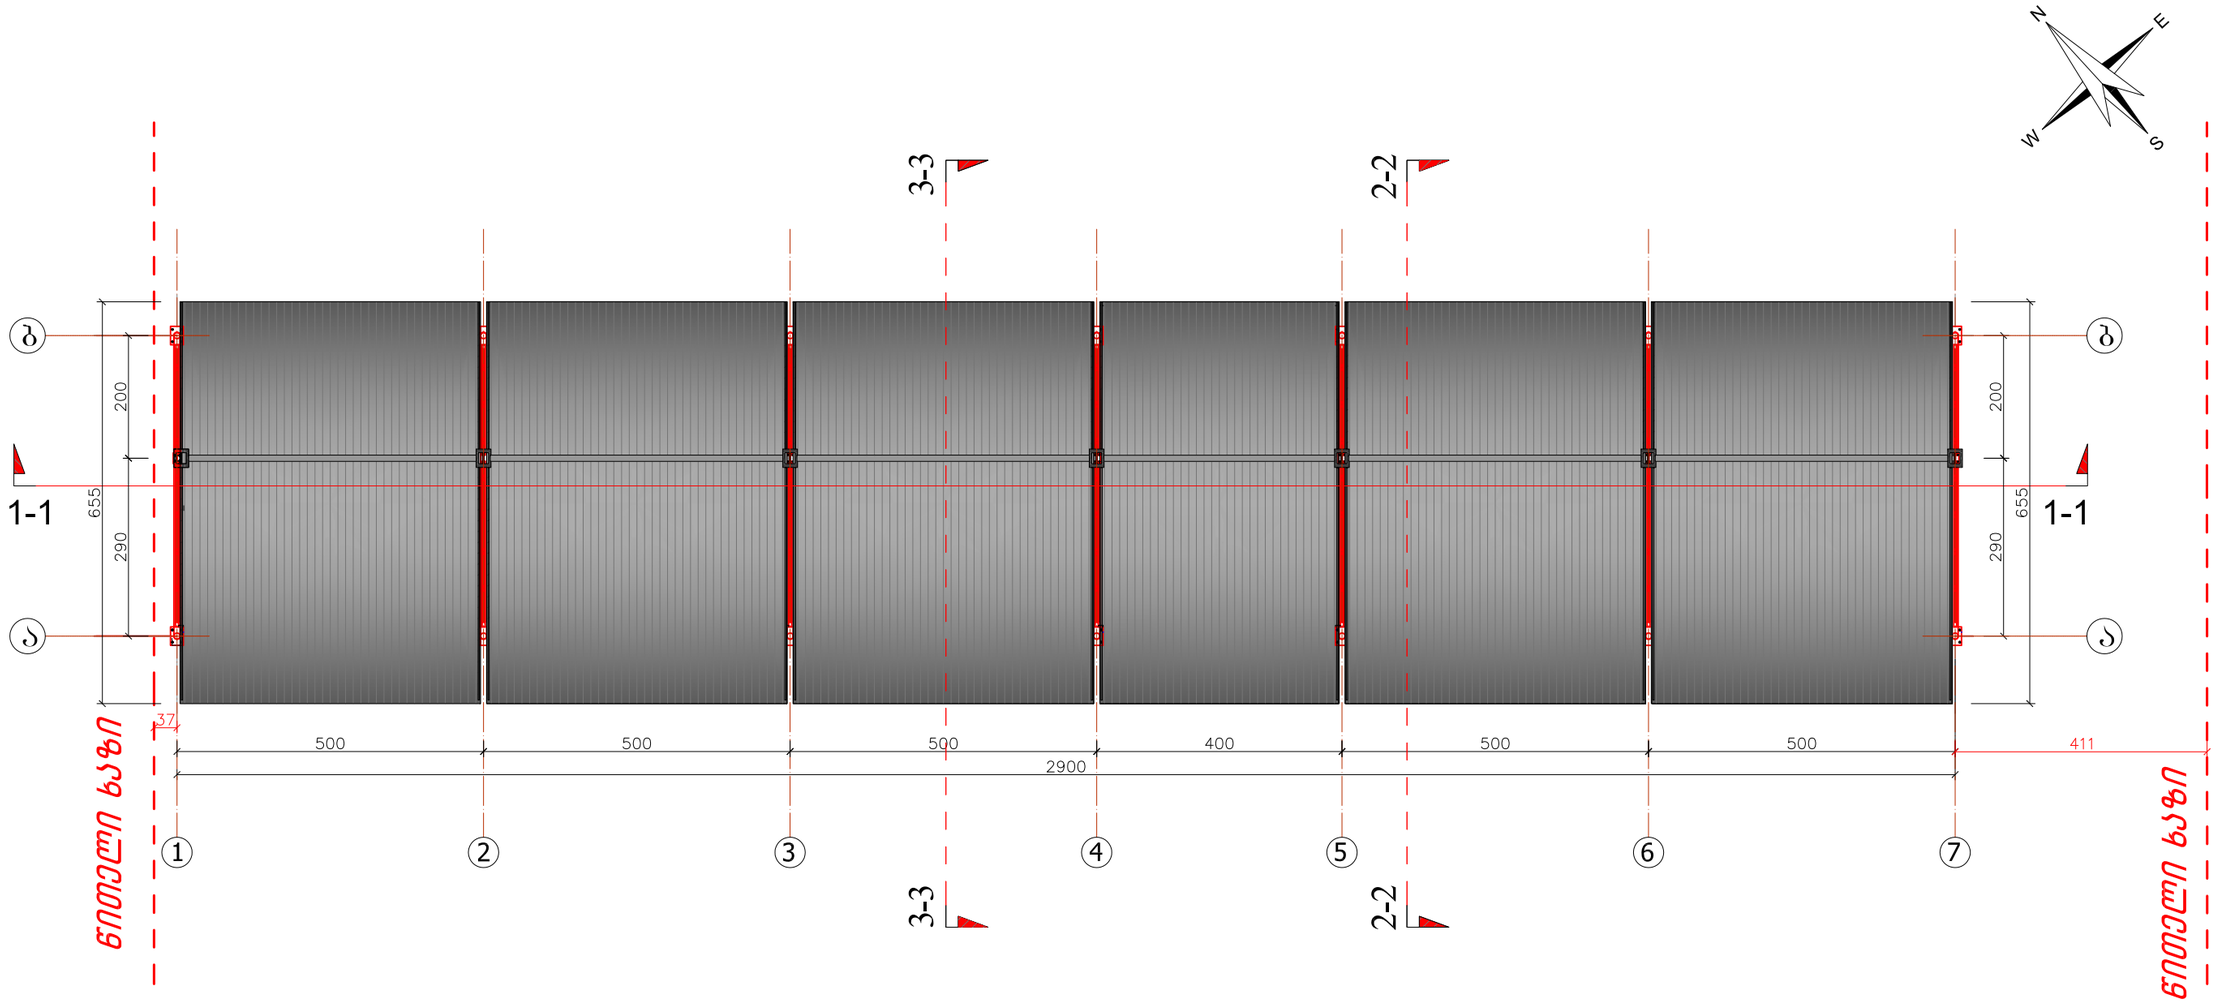

ქ. თბილისში, გლდანის III და IV მიკრორაიონებს შორის №: 01.11.12.003.004 მიწის ნაკვეთზე, თვითმომსახურების ავტოსამრეცხაოს მშენებლობის პროექტის კორექტირება			შპს „ინტექსი“			2015 წ.
			ფურც. №	რაოდენ.	მასშტ.	დაკვ. №
დირექტორი	თ. გოცირიძე		ა-04	17	1:100	
პრ.მთ.ინჟინერი	ზ. ნადირაძე		სამრეცხაო ბოქსების შენობის სახურავის გეგმა			
შეასრულა	გ. დგებუაძე					

--ობიექტი № 2-- მტვერსასრუტებისა და ტილოს საწური დანადგარების კუნძულები.

გეგმა. მ. 1:100

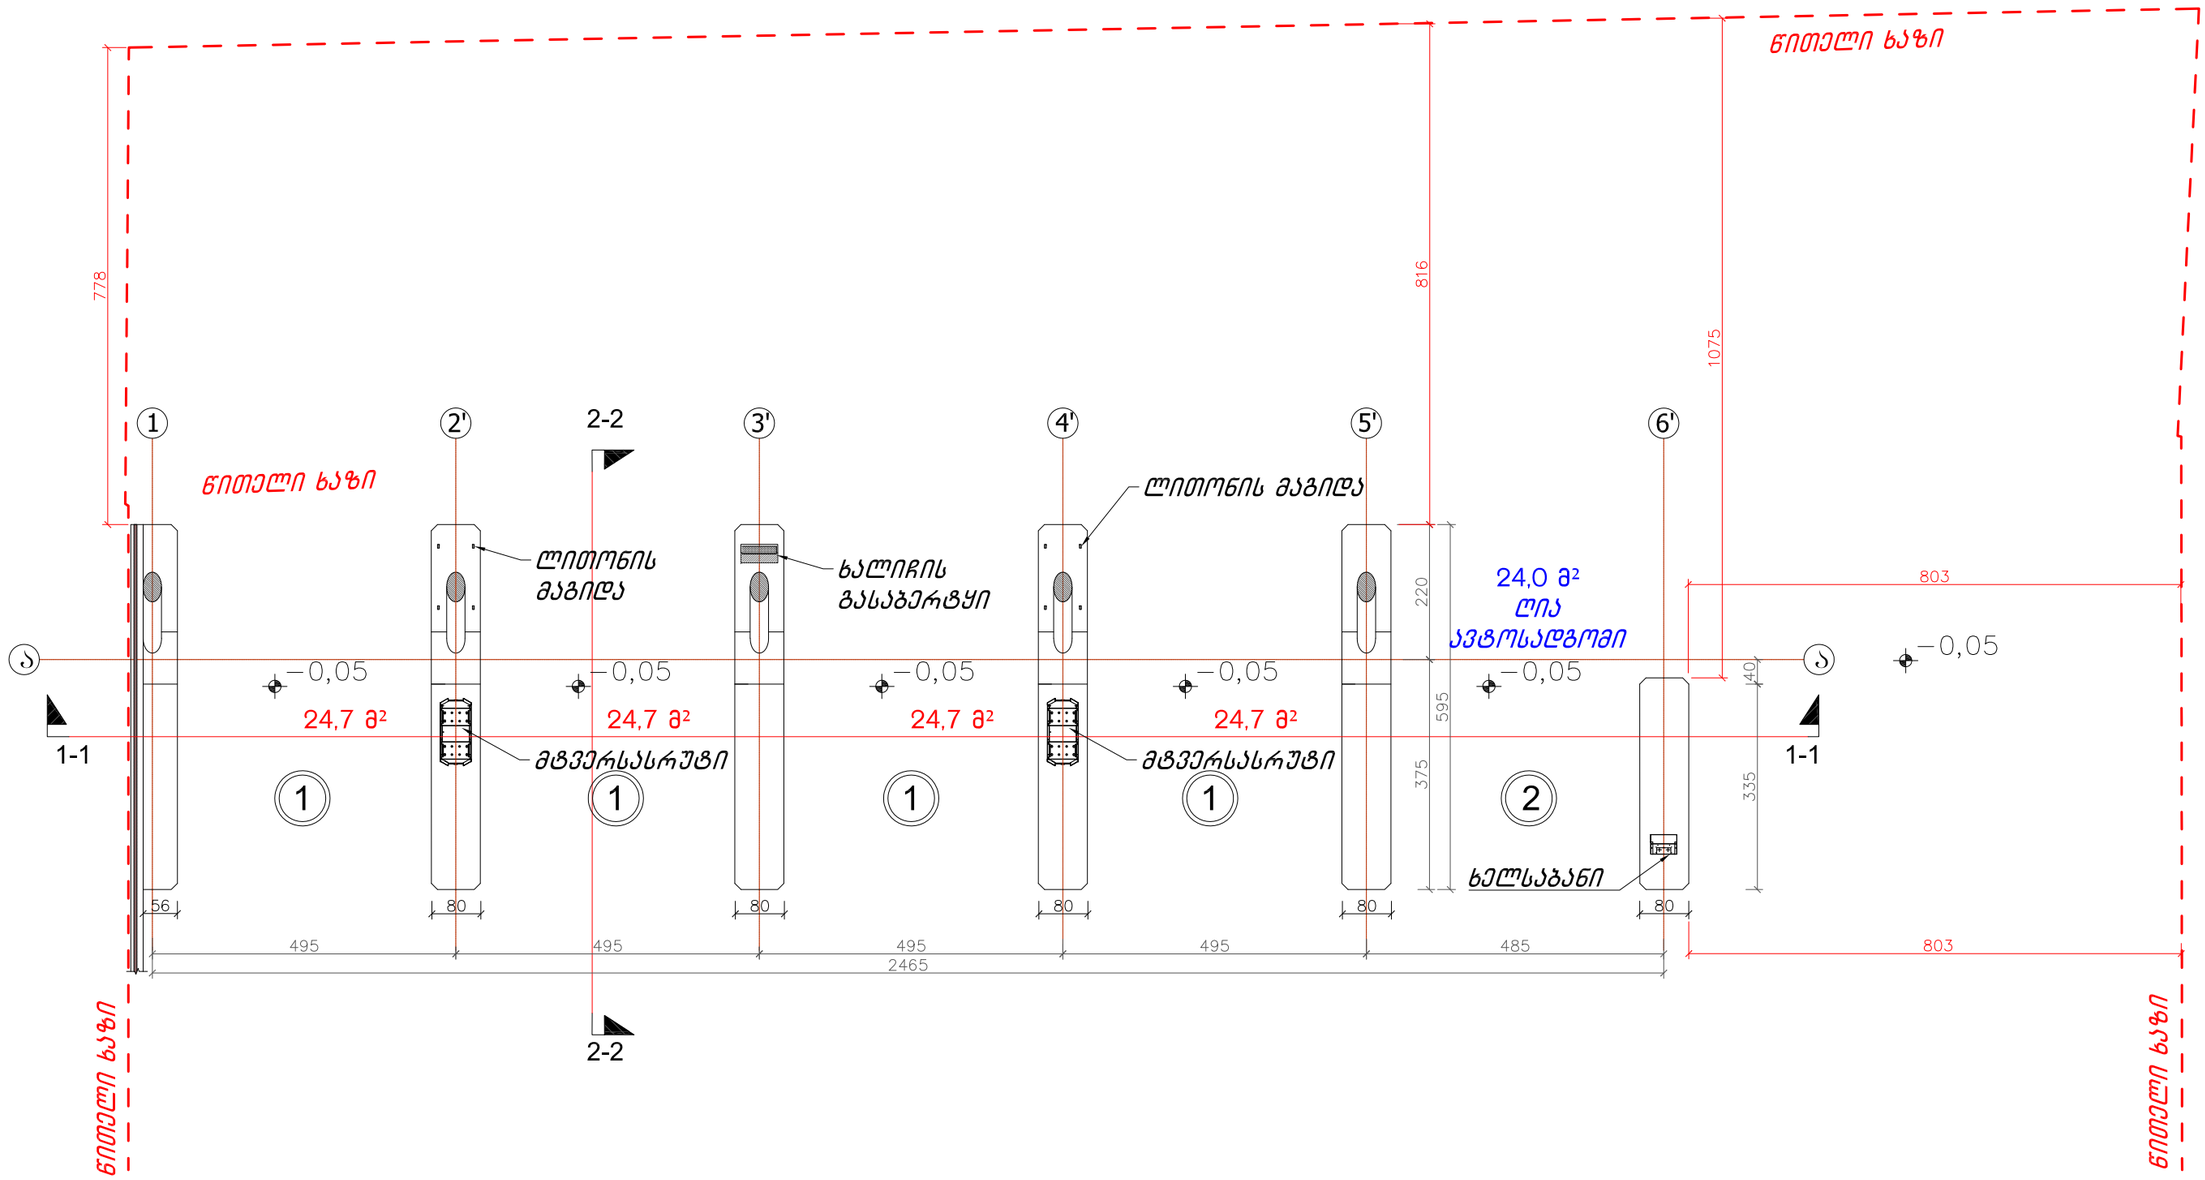

ექსპლიკაცია:

1. გადახურული ავტოსადგომი	--- 98,8 მ²;
2. ღია ავტოსადგომი	--- 24,0 მ²
სულ საერთო ფართობი	--- 122,8 მ²;
მოშენების ფართობი (კ-1)	--- 121,1 მ²
განაშენიანების ფართობი	--- 123,8 მ²

ქ. თბილისში, გლდანის III და IV მიკრორაიონებს შორის №: 01.11.12.003.004 მიწის ნაკვეთზე, თვითმომსახურების ავტოსამრეცხაოს მშენებლობის პროექტის კორექტირება			შპს „ინტექსი“		2015 წ.
			ფურც. №	რაოდენ.	მასშტ.	დაკვ. №
			ა-08	17	1:100	
დირექტორი	თ. გოცირიძე		მტვერსასრუტებისა და ტილოს საწური დანადგარების კუნძულების გეგმა			
პრ.მთ.ინჟინერი	ზ. ნადირაძე					
შეასრულა	გ. დგებუაძე					

--ობიექტი № 2-- მტვერსასრუტებისა და ტილოს საწური დანადგარების კუნძულები.

გადახურვის გეგმა. მ. 1:100

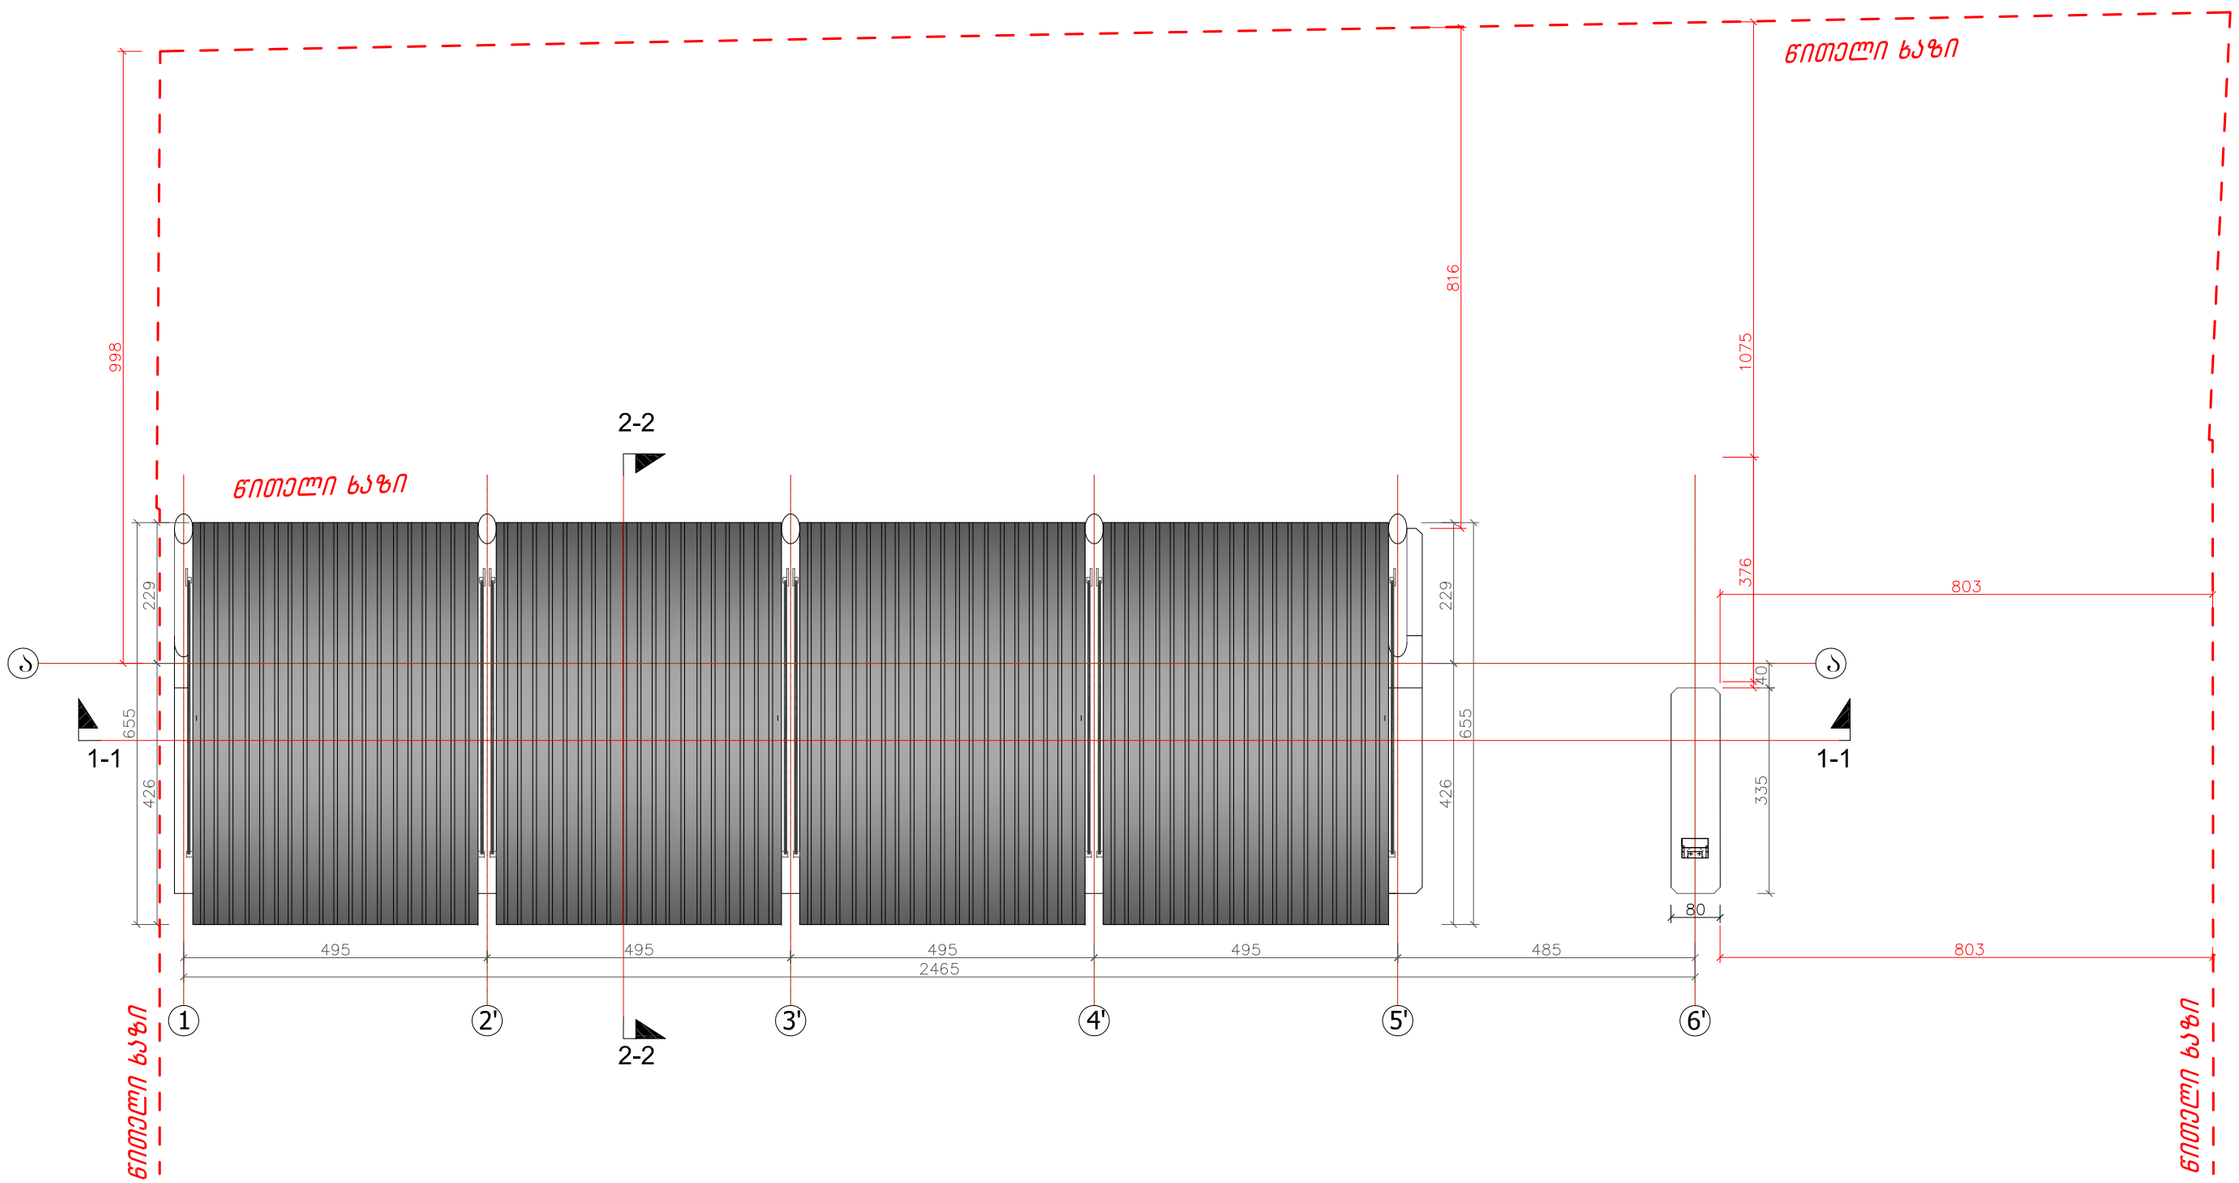

ქ. თბილისში, გლდანის III და IV მიკრორაიონებს შორის №: 01.11.12.003.004 მიწის ნაკვეთზე, თვითმომსახურების ავტომობილების პარკინგის პროექტის კორექტირება			შპს „ინტექსი“			2015 წ.
			ფურც. №	რაოდენ.	მასშტ.	დაკვ. №
			ა-09	17	1:100	
დირექტორი	თ. ბოცირიძე		მტვერსასრუტებისა და ტილოს საწური დანადგარების გადახურვის გეგმა			
პრ.მთ.ინჟინერი	ზ. ნადირაძე					
შეასრულა	გ. დგებუაძე					

--ობიექტი № 3-- ადმინისტრაციის შენობა.
სართულის გეგმა - 0.55 ნიშნულზე მ. 1:50

სართულის გეგმა - 0.55 ნიშნულზე მ. 1:100

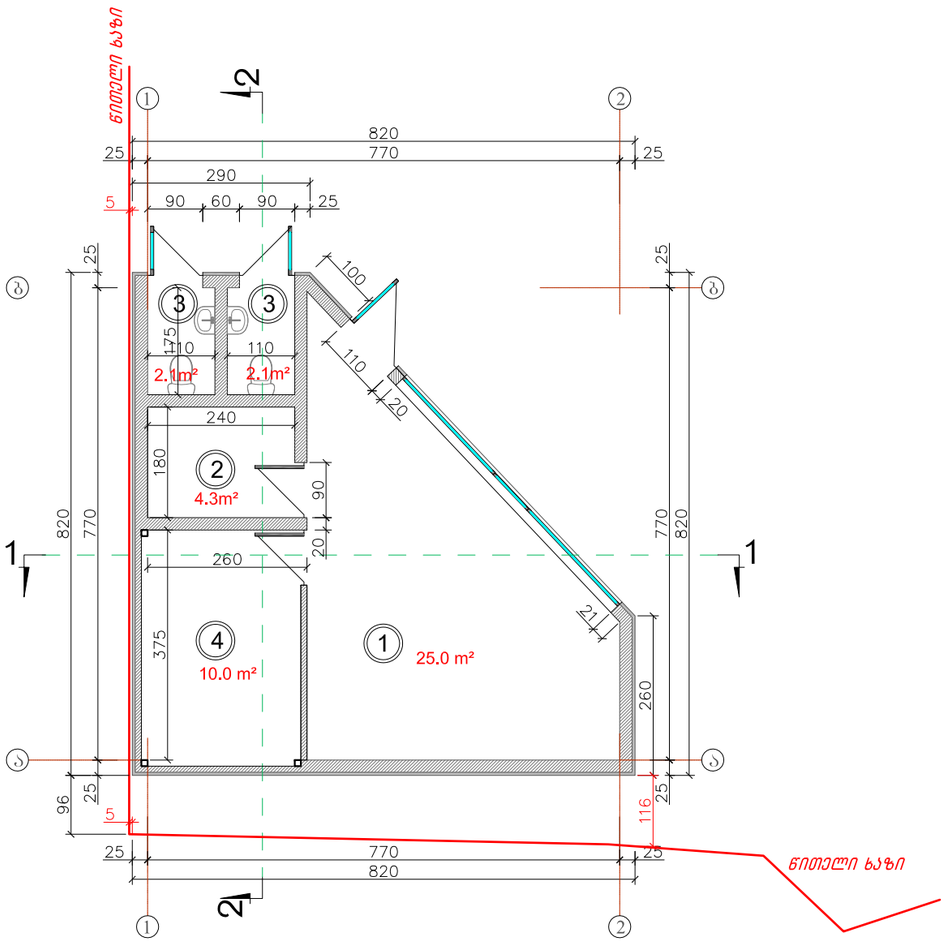

სახურავის გეგმა მ. 1:50

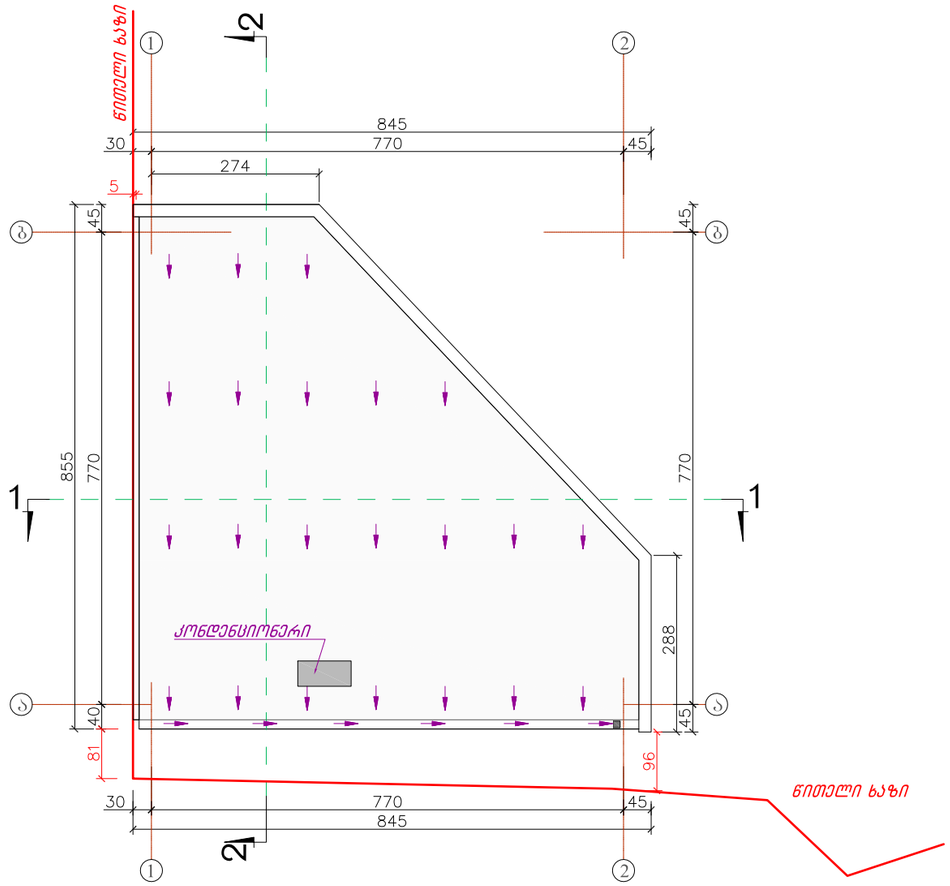

ექსპლიკაცია:

1. ადმინისტრაციის ოთახი	---	25,0 მ²;
2. ადმინისტრაციის სანკვანძი	---	4,3 მ²
3. საზოგადოებრივი სანკვანძი	---	4,2 მ²
4. საკუჭნაო	---	10,0 მ²
სულ საერთო ფართობი	---	43,5 მ²;
მოშენების ფართობი (კ-1)	---	51,6 მ²
განაშენიანების ფართობი	---	56,7 მ²

ქ. თბილისში, გლდანის III და IV მიკრორაიონებს შორის №: 01.11.12.003.004 მინის ნაკვეთზე, თვითმომსახურების ავტოსამრეცხაოს მშენებლობის პროექტის კორექტირება

შპს „ინტექსი" 2015 წ.

ფურც. №	რაოდენ.	მასშტ.	დაკვ. №
ა-13	17	1:100	

დირექტორი	თ. გოცირიძე	
პრ.მთ.ინჟინერი	ზ. ნადირაძე	
შეასრულა	გ. დგებუაძე	

ადმინისტრაციის შენობის სართულისა და სახურავის გეგმები