--ობიექტი № 1-- თვითმომსახურების ავტოსამრეცხაოს ტექნოლოგიური დანადგარებისა და სამრეცხაო ბოქსების შენობა.

ჭრილი 1-1 მ. 1:100

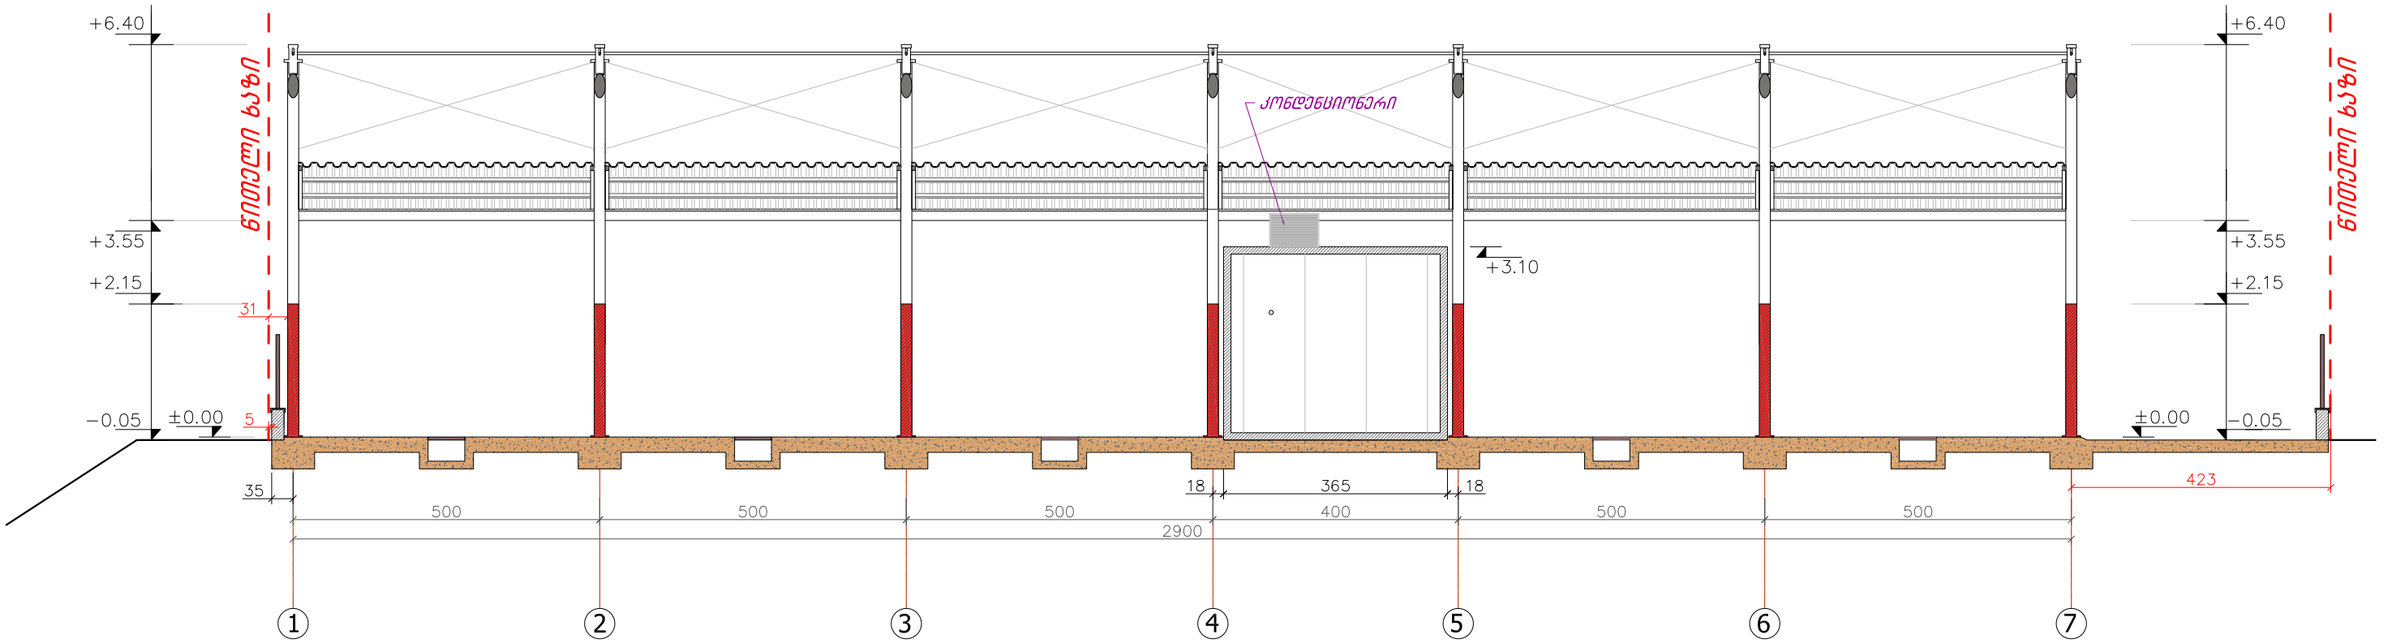

ჭრილი 2-2 მ. 1:100

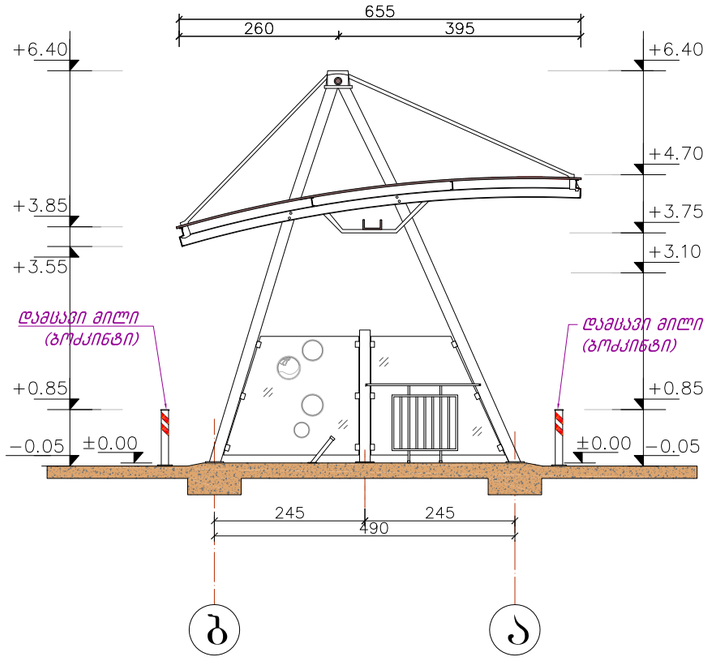

ჭრილი 3-3 მ. 1:100

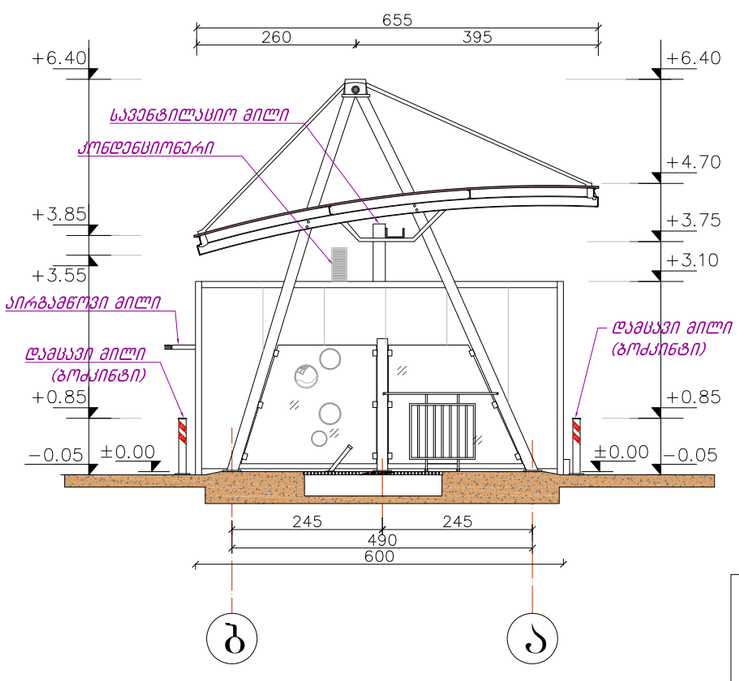

ქ. თბილისში, გლდანის III და IV მიკრორაიონებს შორის №: 01.11.12.003.004 მიწის ნაკვეთზე, თვითმომსახურების ავტოსამრეცხაოს მშენებლობის პროექტის კორექტირება			შპს „ინტექსი“			2015 წ.
			ფურც. №	რაოდენ.	მასშტ.	დაკვ. №
დირექტორი	თ. ბოცირიძე		ა-05	17	1:100	
პრ.მთ.ინჟინერი	ზ. ნადირაძე		სამრეცხაო ბოქსების შენობის ჭრილები 1-1; 2-2 და 3-3			
შემსრულა	გ. დგებუაძე					

--ობიექტი № 2-- მტვერსასრუტებისა და ტილოს საწური დანადგარების კუნძულები.

ჭრილი 1-1 მ. 1:100

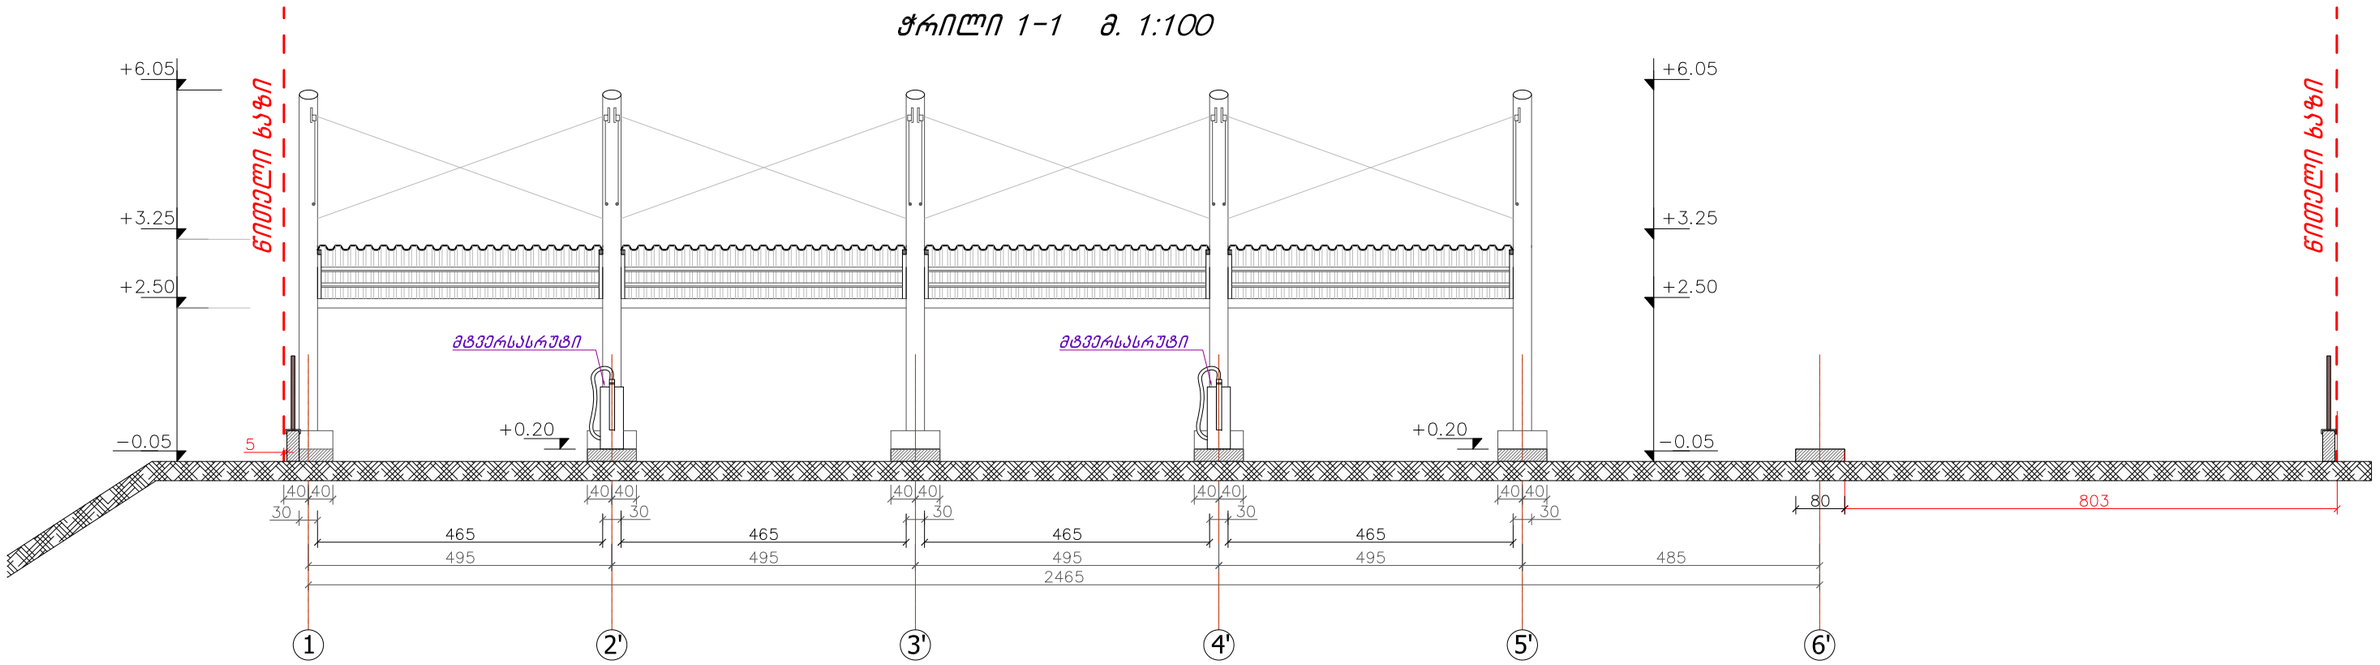

ჭრილი 2-2 მ. 1:100

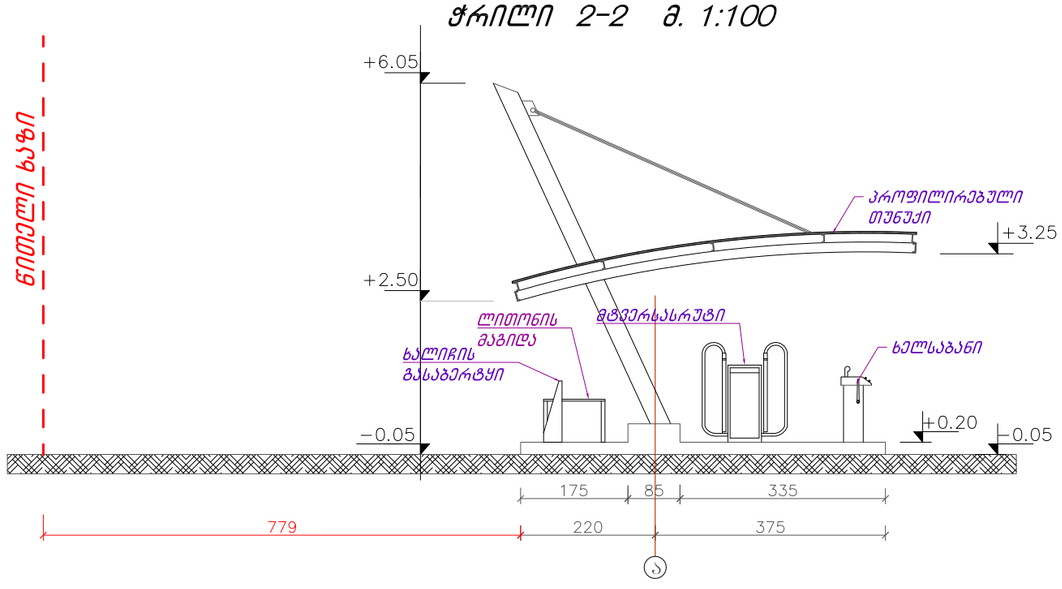

ქ. თბილისში, გლდანის III და IV მიკრორაიონებს შორის №: 01.11.12.003.004 მიწის ნაკვეთზე, თვითმომსახურების ავტოსამრეცხაოს მშენებლობის პროექტის კორექტირება			შპს „ინტექსი“		2015 წ.
			ფურც. №	რაოდენ.	მასშტ.	დაკვ. №
დირექტორი	თ. გოცირიძე		ა-10	17	1:100	
პრ.მთ.ინჟინერი	ზ. ნადირაძე		მტვერსასრუტებისა და ტილოს საწური დანადგარების კუნძულების ჭრილები 1-1 და 2-2			
შესასრულა	გ. დგებუაძე					

ჭრილი 1-1 მ. 1:100

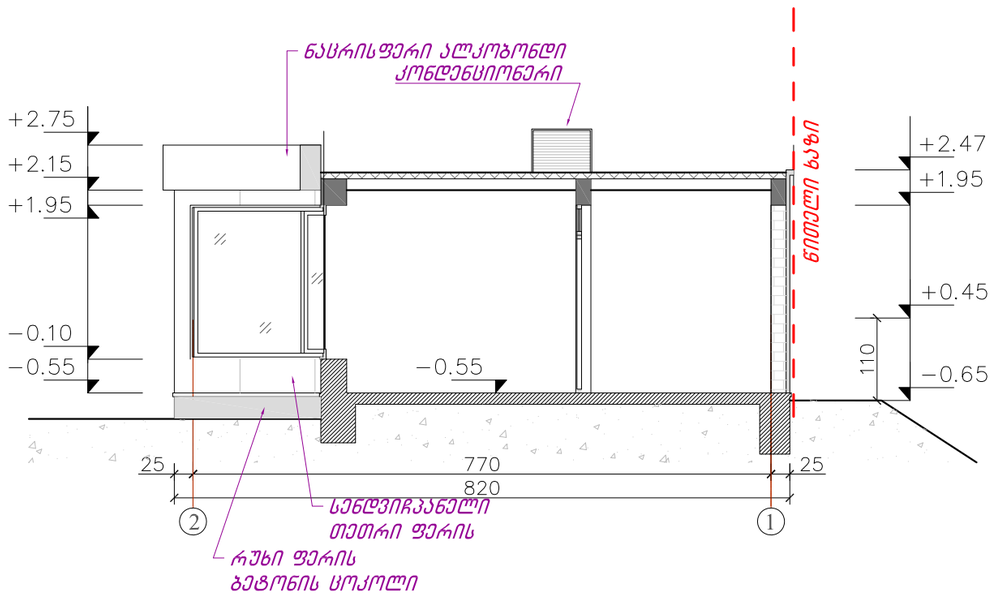

ჭრილი 2-2 მ. 1:100

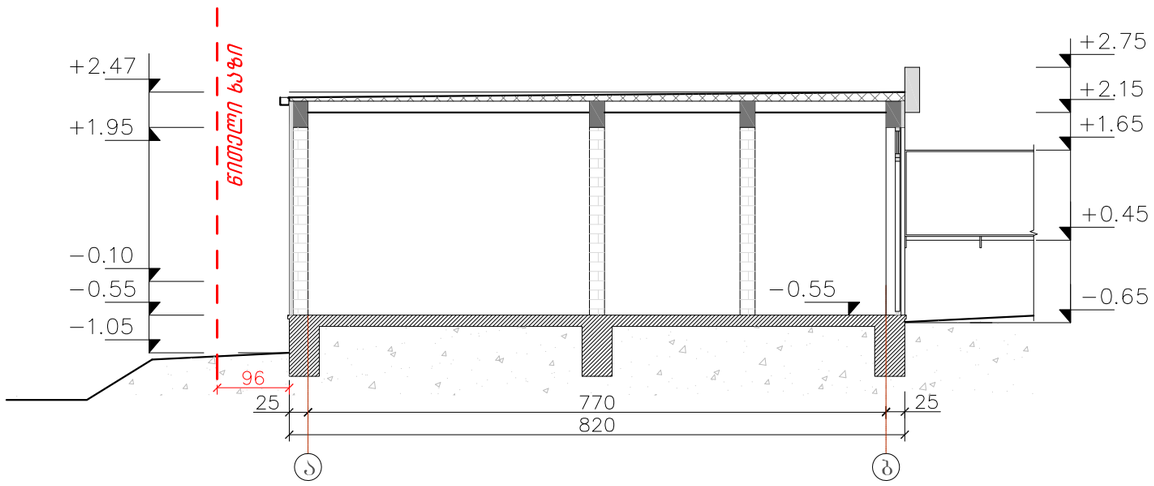

ქ. თბილისში, გლდანის III და IV მიკრორაიონებს შორის №: 01.11.12.003.004 მიწის ნაკვეთზე, თვითმომსახურების ავტოსამრეცხაოს მშენებლობის პროექტის კორექტირება

შპს „ინტექსი“ 2015 წ.

ფურც. №	რაოდენ.	მასშტ.	დაკვ. №
ა-14	17	1:100	

დირექტორი	თ. გოცირიძე	
პრ.მთ.ინჟინერი	ზ. ნადირაძე	
შესრულა	გ. დგებუაძე	

ადმინისტრაციის შენობის ჭრილები 1-1 და 2-2