ფოტომონტაჟი (ხედი ხიზანიშვილის ქუჩის მხრიდან)

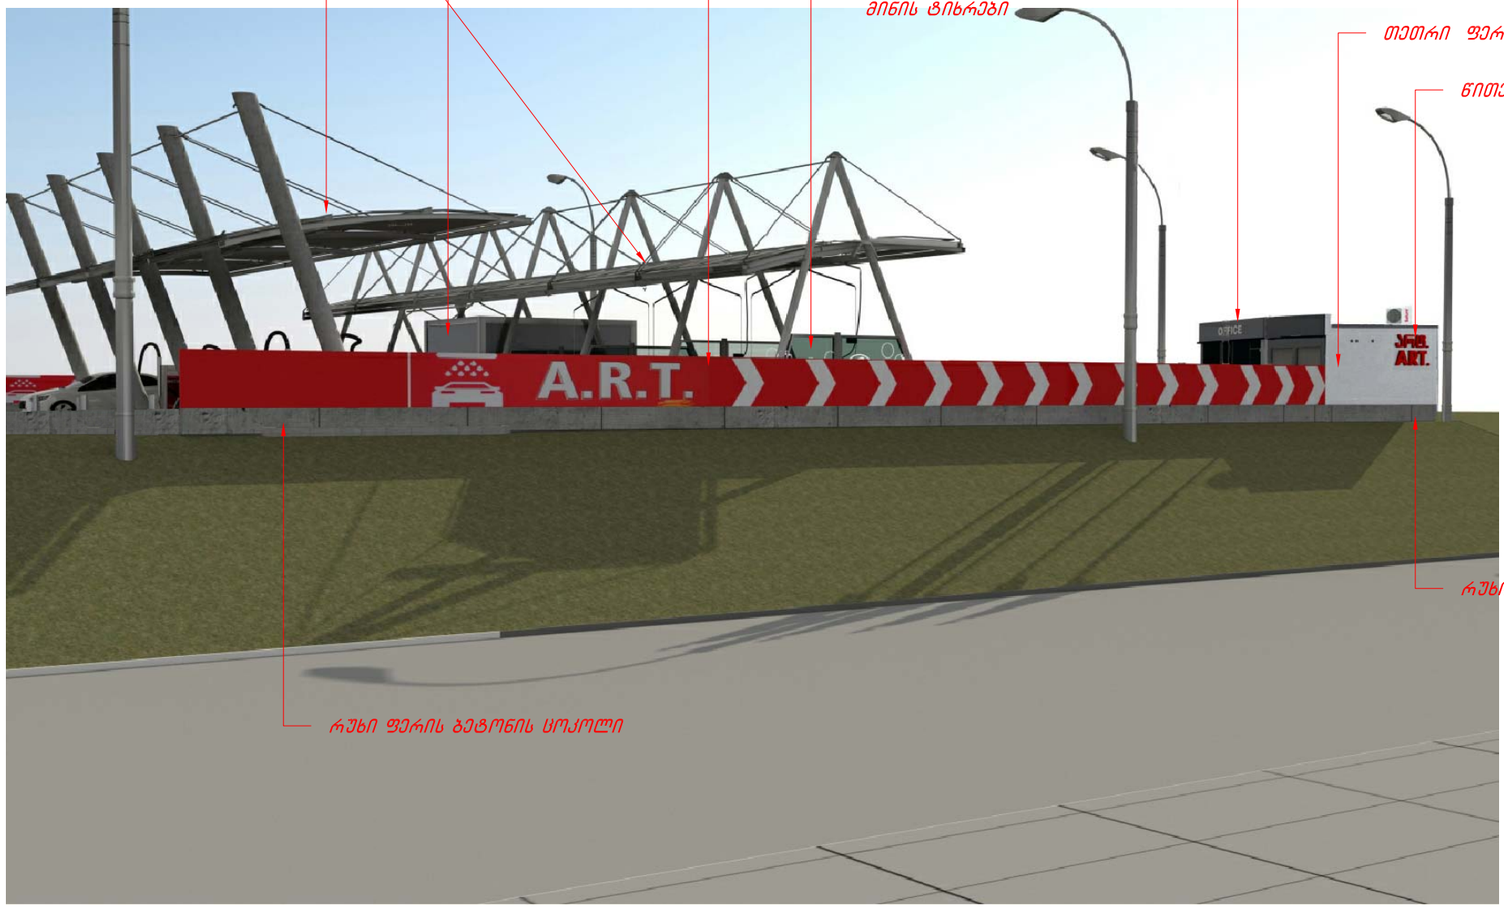

ქ. თბილისში, გლდანის III და IV მიკრორაიონებს შორის №: 01.11.12.003.004 მიწის ნაკვეთზე, თვითმომსახურების ავტოსამრეცხაოს მშენებლობის პროექტის კორექტირება			შპს „ინტექსი“			2015 წ.
			ფურც. №	რაოდენ.	მასშტ.	დაკვ. №
დირექტორი	თ. ბოცირიძე		ა-16	17		
პრ.მთ.ინჟინერი	ზ. ნადირაძე		ფოტომონტაჟი (ხედი ხიზანიშვილის ქუჩის მხრიდან)			
შეასრულა	გ. დგებუაძე					

ფოტომონტაჟი და პერსპექტიული ხედები

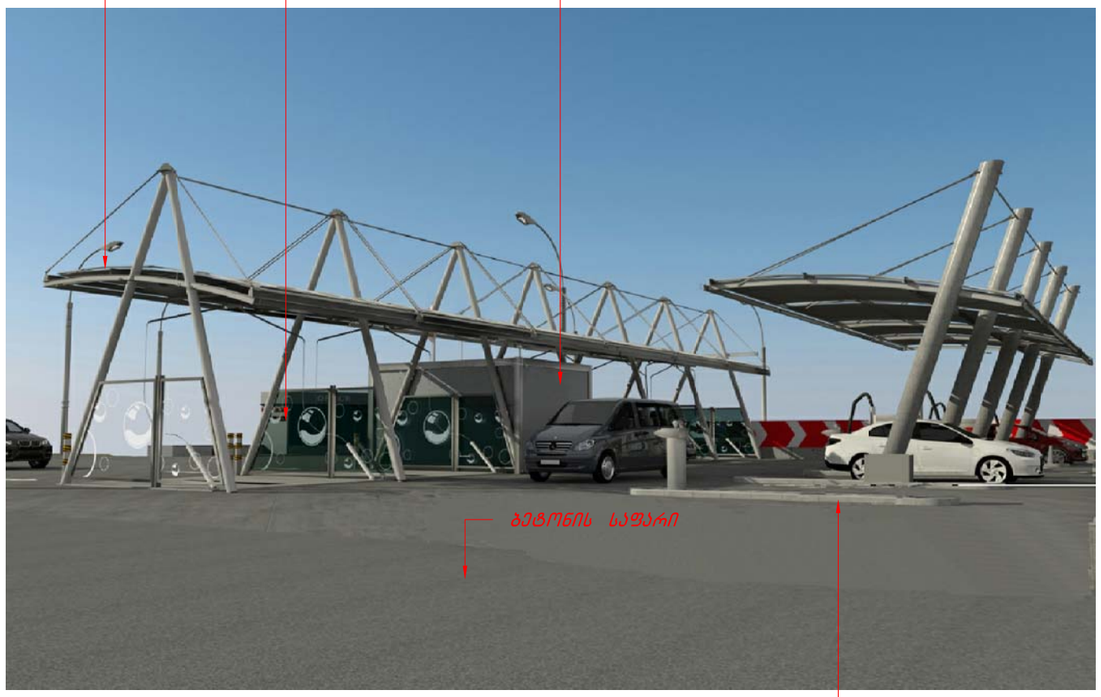





ქ. თბილისში, გლდანის III და IV მიკრორაიონებს შორის №: 01.11.12.003.004 მიწის ნაკვეთზე, თვითმომსახურების ავტოსამრეცხაოს მშენებლობის პროექტის კორექტირება			შპს „ინტექსი“			2015 წ.
			ფურც. №	რაოდენ.	მასშტ.	დაკვ. №
დირექტორი	თ. გოცირიძე		ა-17	17	1:100	
პრ.მთ.ინჟინერი	ზ. ნადირაძე		ფოტომონტაჟი და პერსპექტიული ხედები			
შეასრულა	გ. დგებუაძე					