480550

480650

4627200

4627100

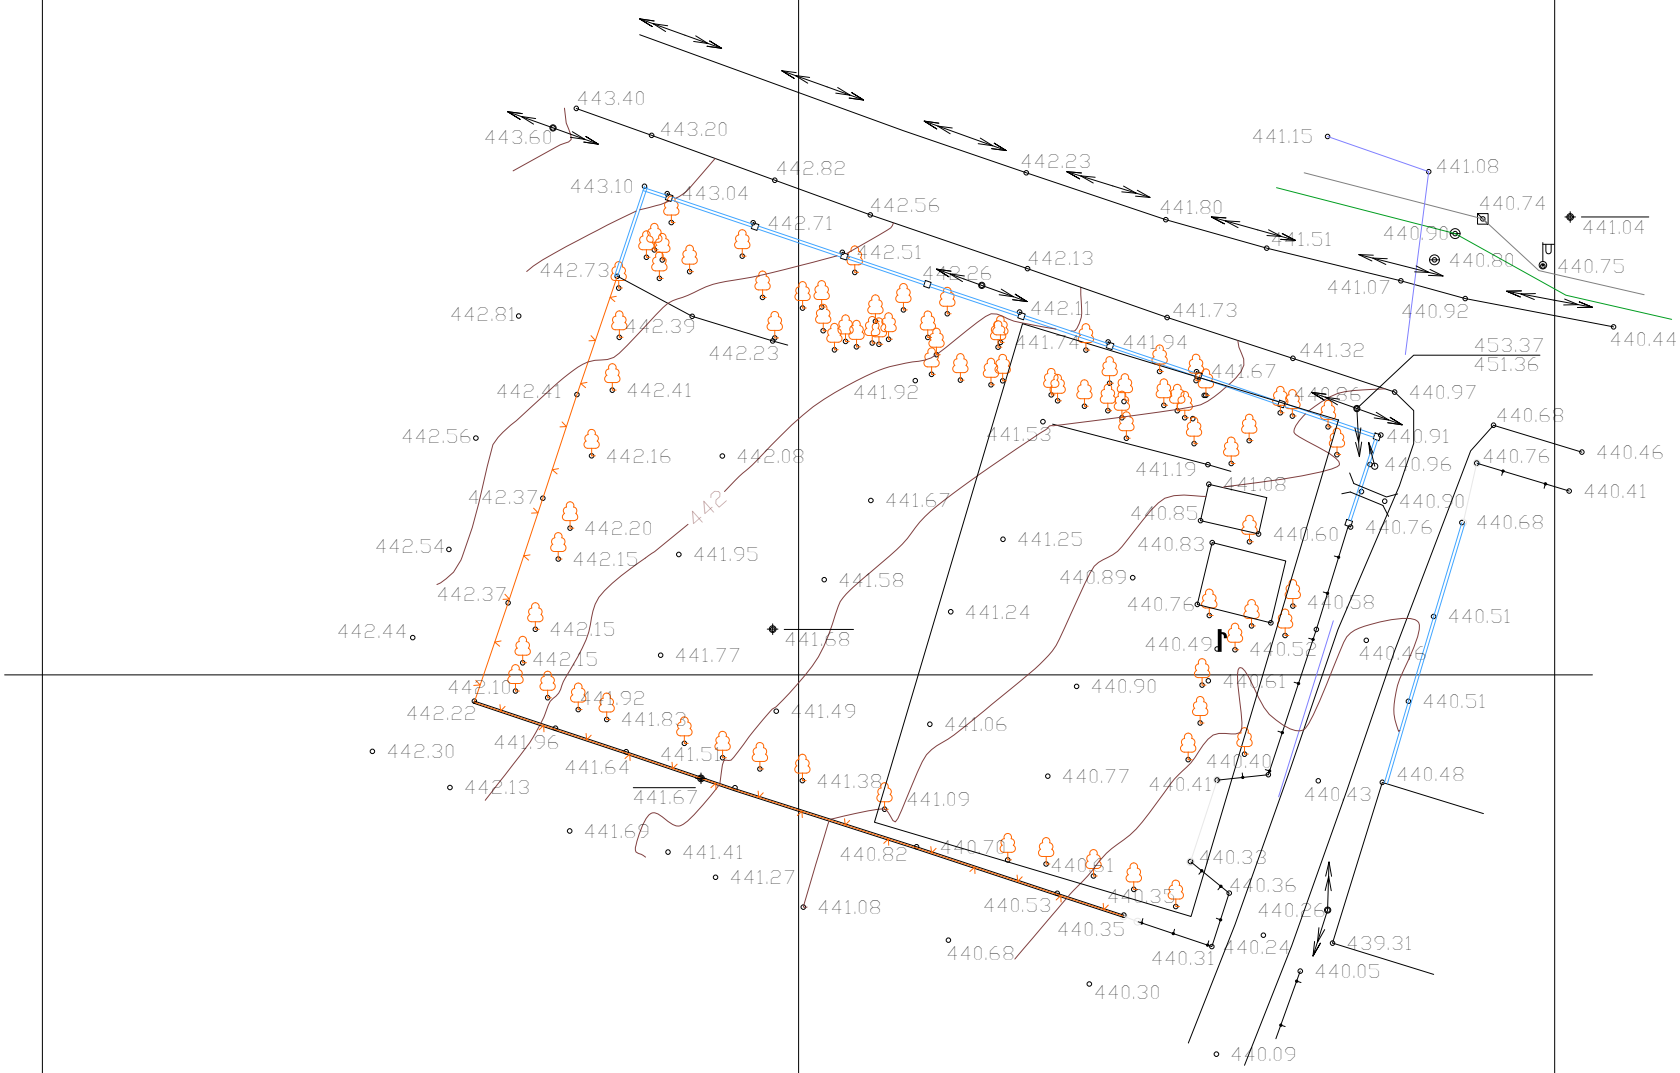

Tbilisi, Georgia, "Evo Build" Ltd.
EvoBuild
404 968 905

პირობითი აღნიშვნები

WGS 84 -ის კოორდინატთა სისტემის UTM პროექცია

- ბეტონის ღობე
- მავთულბადის ღობე
- გაზი
- წყალი
- ნაყარი მიწა
- ჩამოჭრილი გრუნტი
- კონტურული ხაზი
- ქარსაცავი ზოლი
- ბუჩქების მწკრივი
- მიწის ნაკვეთის საზღვარი
- ტრანსფორმატორი, ელ. ქვესადგური
- ხეები, პალმა, ბუჩქი
- ბოძები
- განათების ელ. ბოძი
- ონკანი, სათვალთვალო ჭა
- ანძა, ანტენა

EvoGroup

დირექტორი		გ. ციცვიძე
აზომა		გ. ენუქიძე
დახაზა		ნ.სამაკაშვილი
m 1:500		2015წ.

480550

480650

4627200

4627100

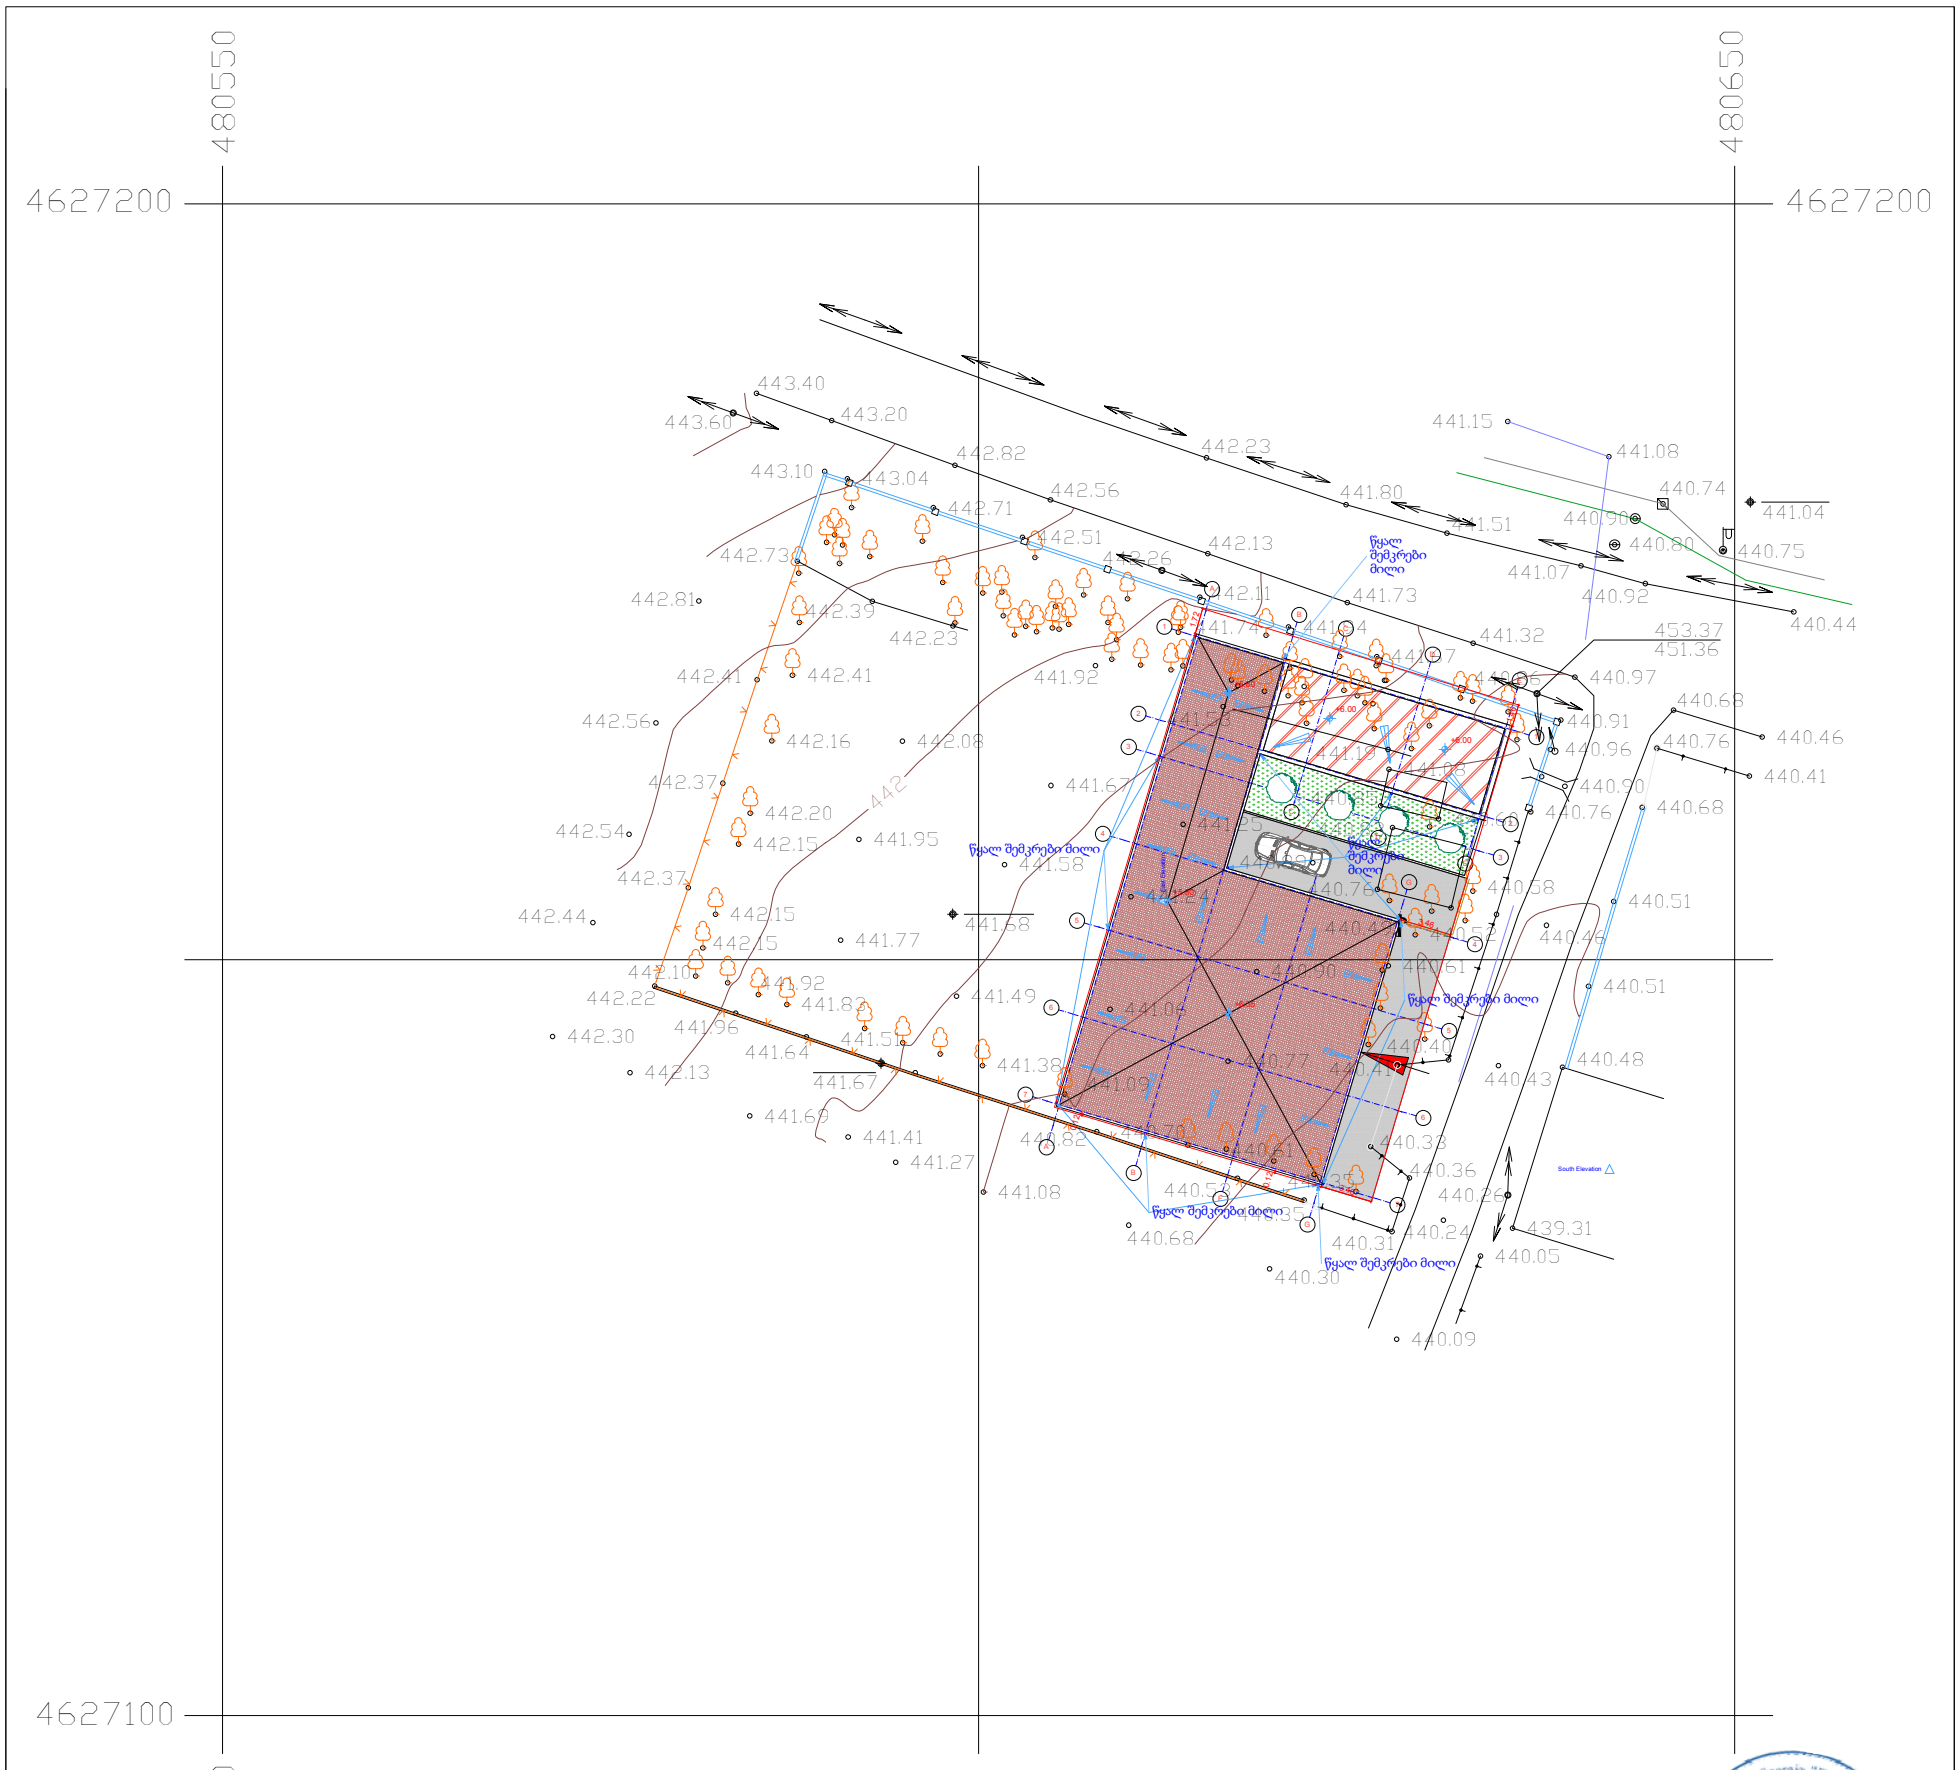

EvoBuild
404 968 905

ჰორიზონტალური ორიენტირები

WGS 84 -ის კოორდინატთა სისტემის UTM პროექცია

EvoGroup

ბეტონის ღობე	მიწის ნაკვეთის საზღვარი	დირექტორი	გ. ციცვიძე
მავთულბადის ღობე	ტრანსფორმატორი, ელ. ქვესადგური	შეასრულა	გ. ბოკუჩავა
გაზი	ხეები, პალმა, ბუჩქი	დახაზა	გ. ბოკუჩავა
წყალი	ბოძები	m 1:500	2015წ.
ნაყარი მიწა	განათების ელ. ბოძი		
ჩამოჭრილი გრუნტი	ონკანი, სათვალთვალო ჭა		
კონტურული ხაზი	ანძა, ანტენა		
ქარსაცავი ზოლი			
ბუჩქების მწკრივი			