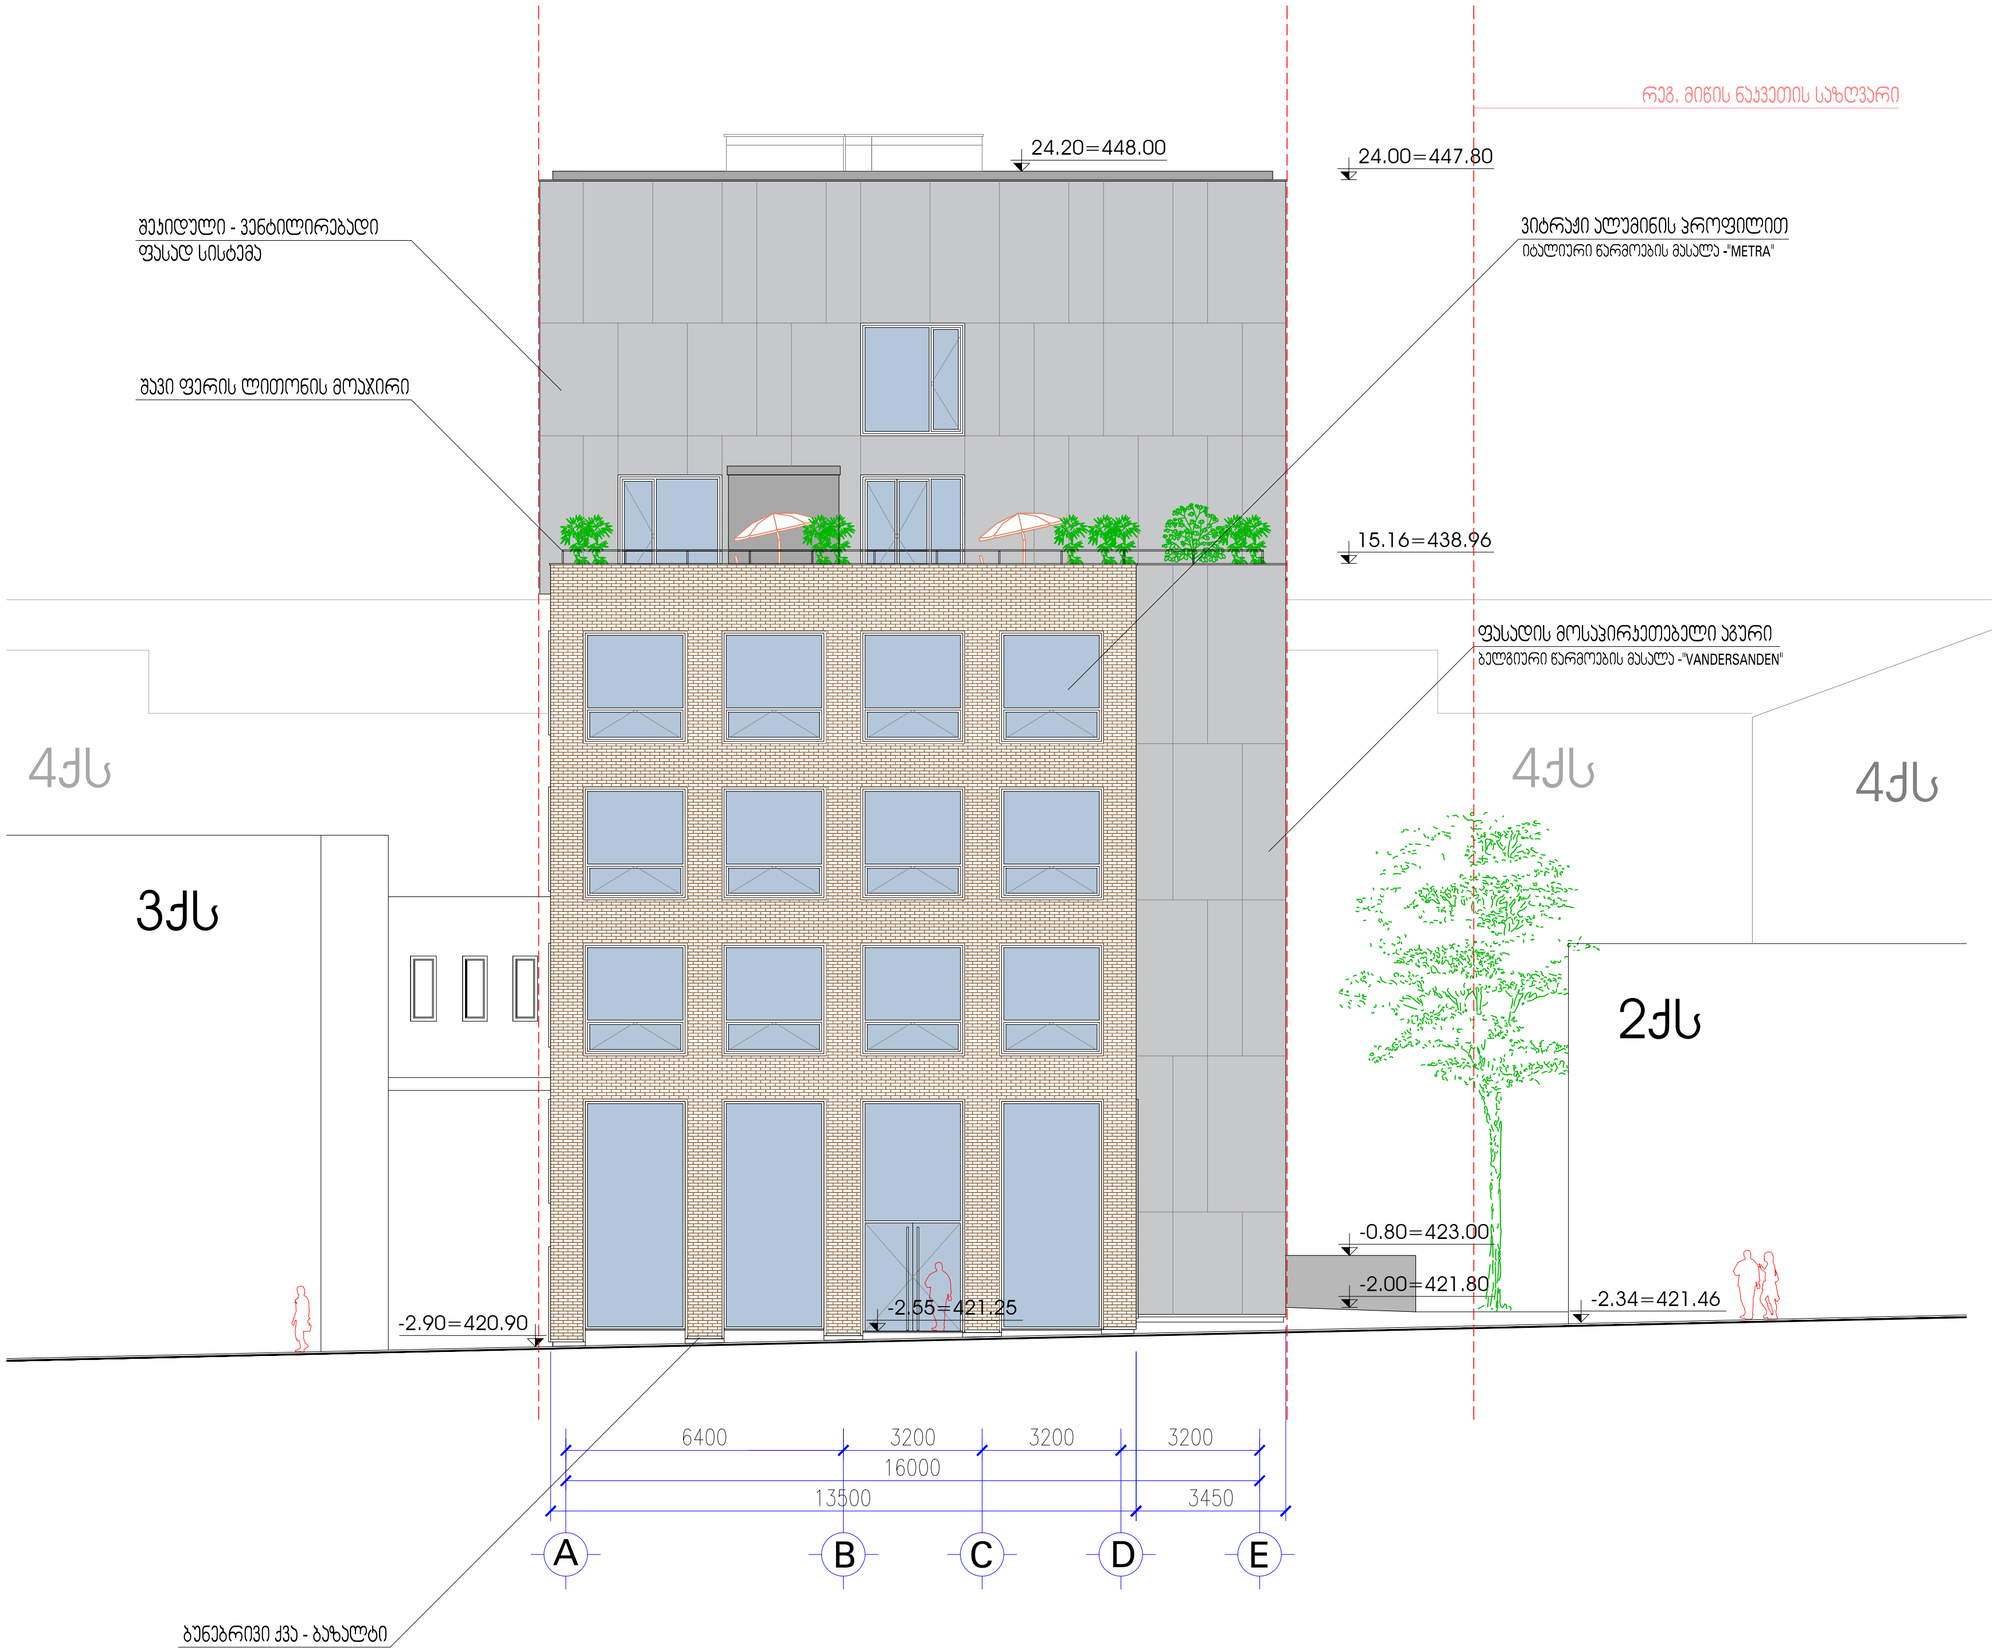


ფასადი A-E ღერძებში მ.1:100

შეკიდული - ვენტილირებადი
ფასად სისტემა

ვიტრაჟი ალუმინის პროფილით
იტალიური წარმოების მასალა -"METRA"

რეგ. მიწის ნაკვეთის საზღვარი

შავი ფერის ლითონის მოაჯირი

15.16=438.96

ფასადის მოსაპირკეთებელი აგური
ბელგიური წარმოების მასალა -"VANDERSANDEN"

24.20=448.00

24.00=447.80

14.45=438.25

4ქს

-2.60=421.20

-0.80=423.00

1200

-2.10

-2.00=421.80

6400 3200 6400 3200 6400 6400 6400 3200

41600


42175

10 8 7 6 5 4 3 2 1

ბუნებრივი ქვა - ბაზალტი

ვიტრაჟი ალუმინის პროფილით
იტალიური წარმოების მასალა -"METRA"

ფასადი 10-1 ღერძებში მ.1:100

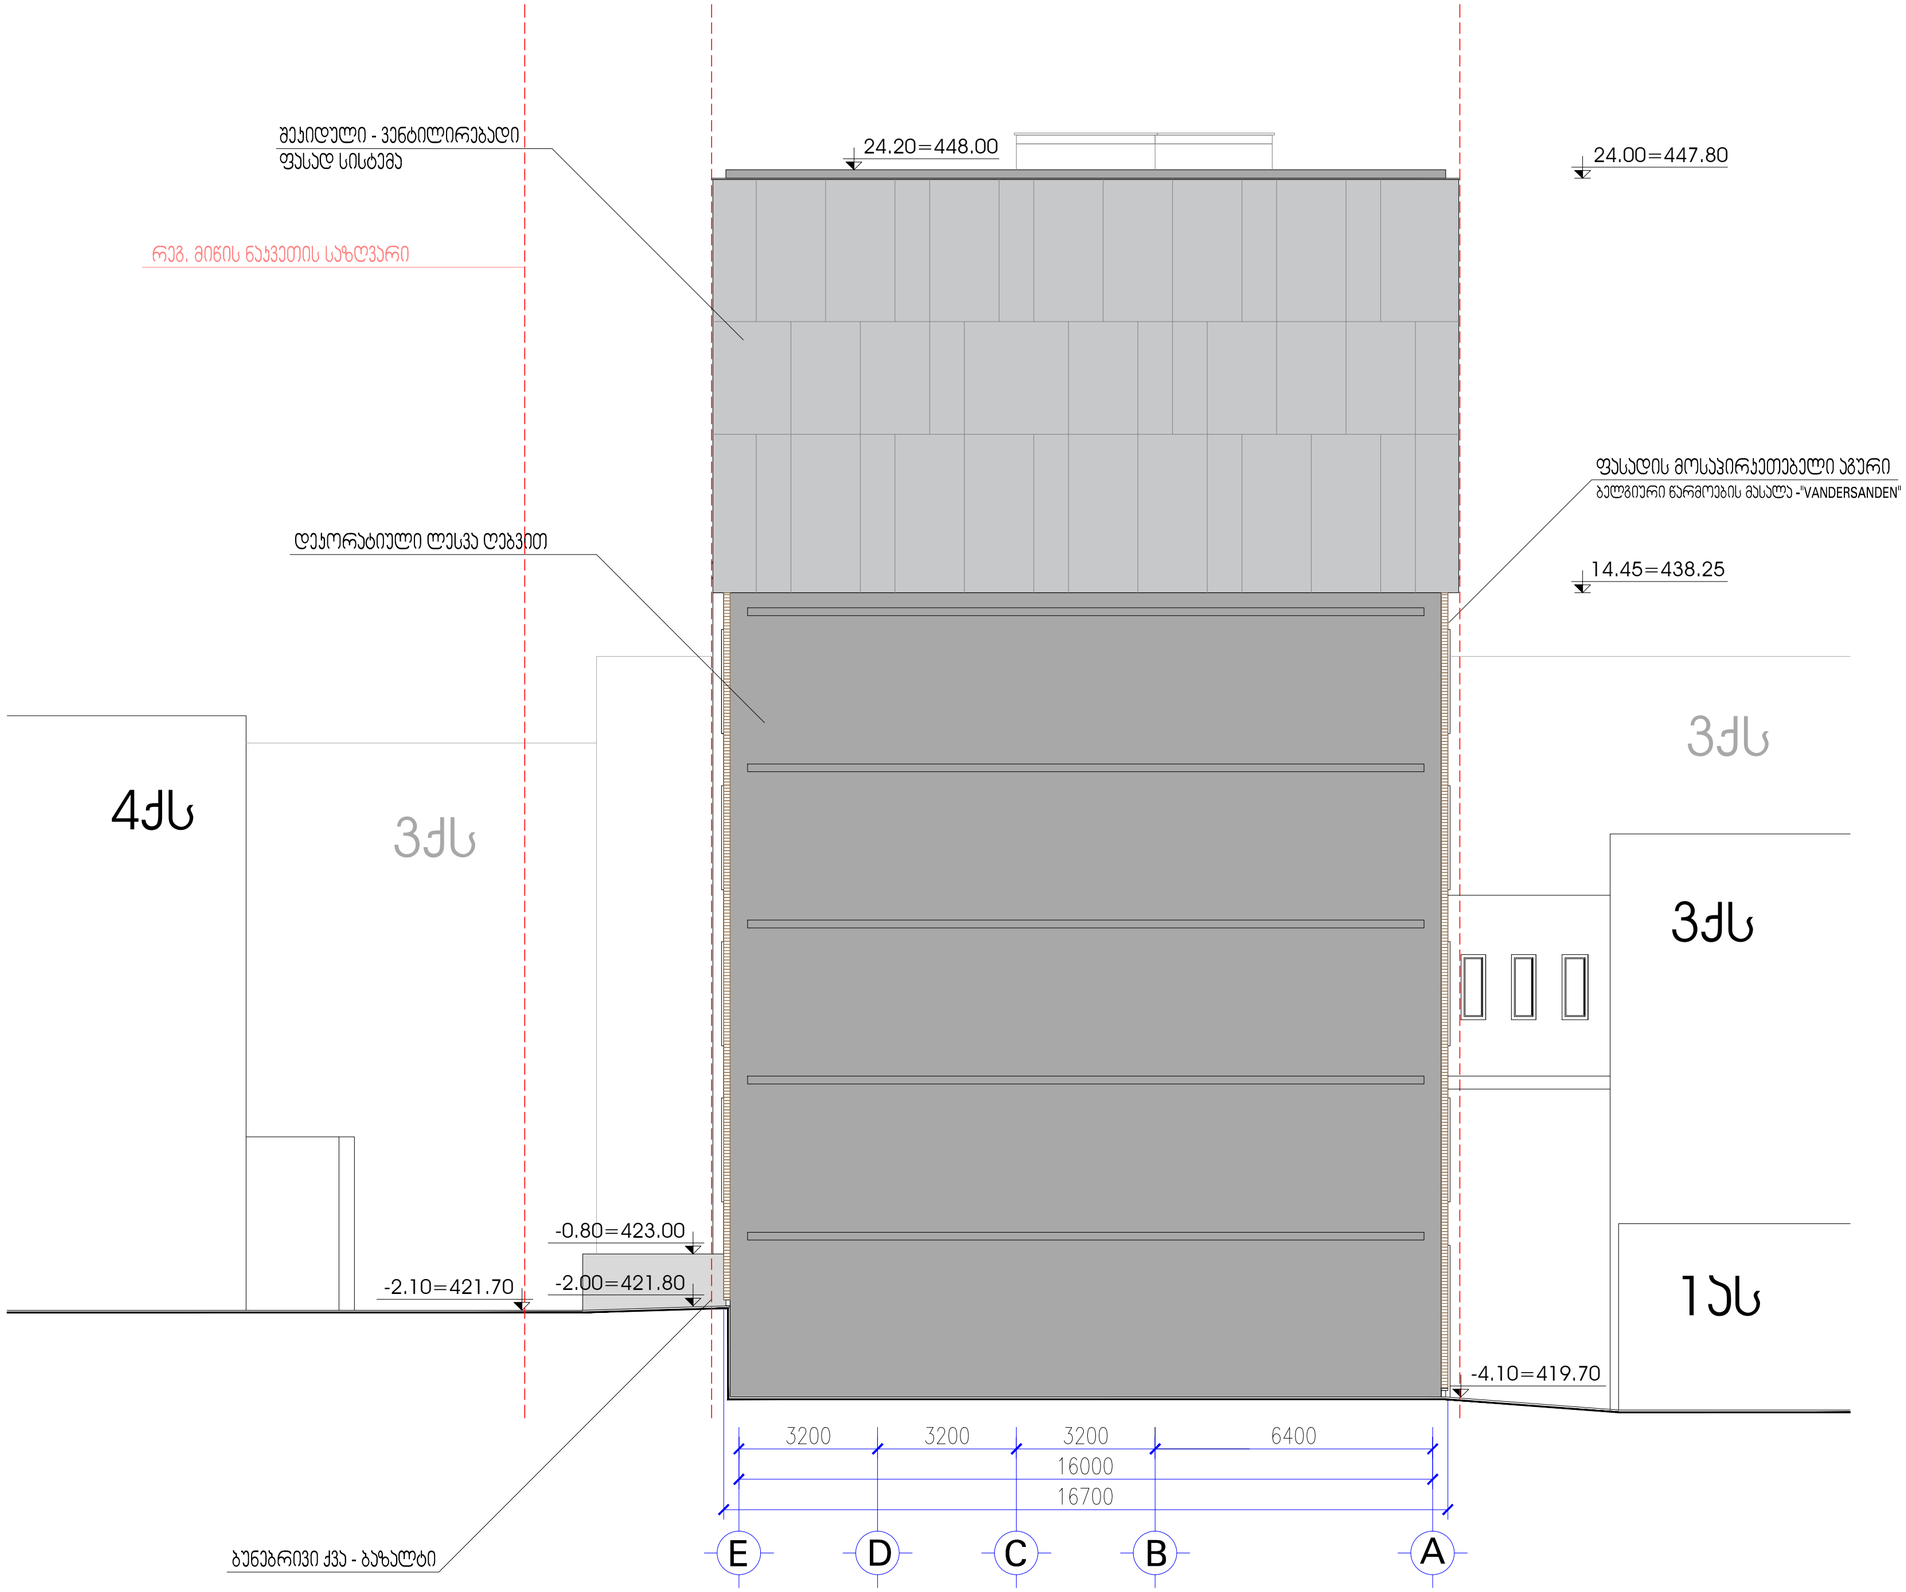

ფასადი E-A ღერძებში მ.1:100

24.00=447.80

24.20=448.00

რეგ. მიწის ნაკვეთის საზღვარი

ვიტრაჟი ალუმინის პროფილით
იტალიური წარმოების მასალა -"METRA"

21.00=444.80

შავი ფერის ლითონის მოაჯირი

15.16=438.96

14.45=438.25

ფასადის მოსაპირკეთებელი აგური
ბელგიური წარმოების მასალა -"VANDERSANDEN"

4ქს

-2.80=421.00

-2.90=420.90

-4.10=419.70

-4.10=419.70

3200 6400 6400 6400 3200 6400 3200 6400

41600


42175

1 2 3 4 5 6 7 8 10


ბუნებრივი ქვა - ბაზალტი

ბუნებრივი ქვა - ბაზალტი


ფასადი 1-10 ღერძებში მ.1:100

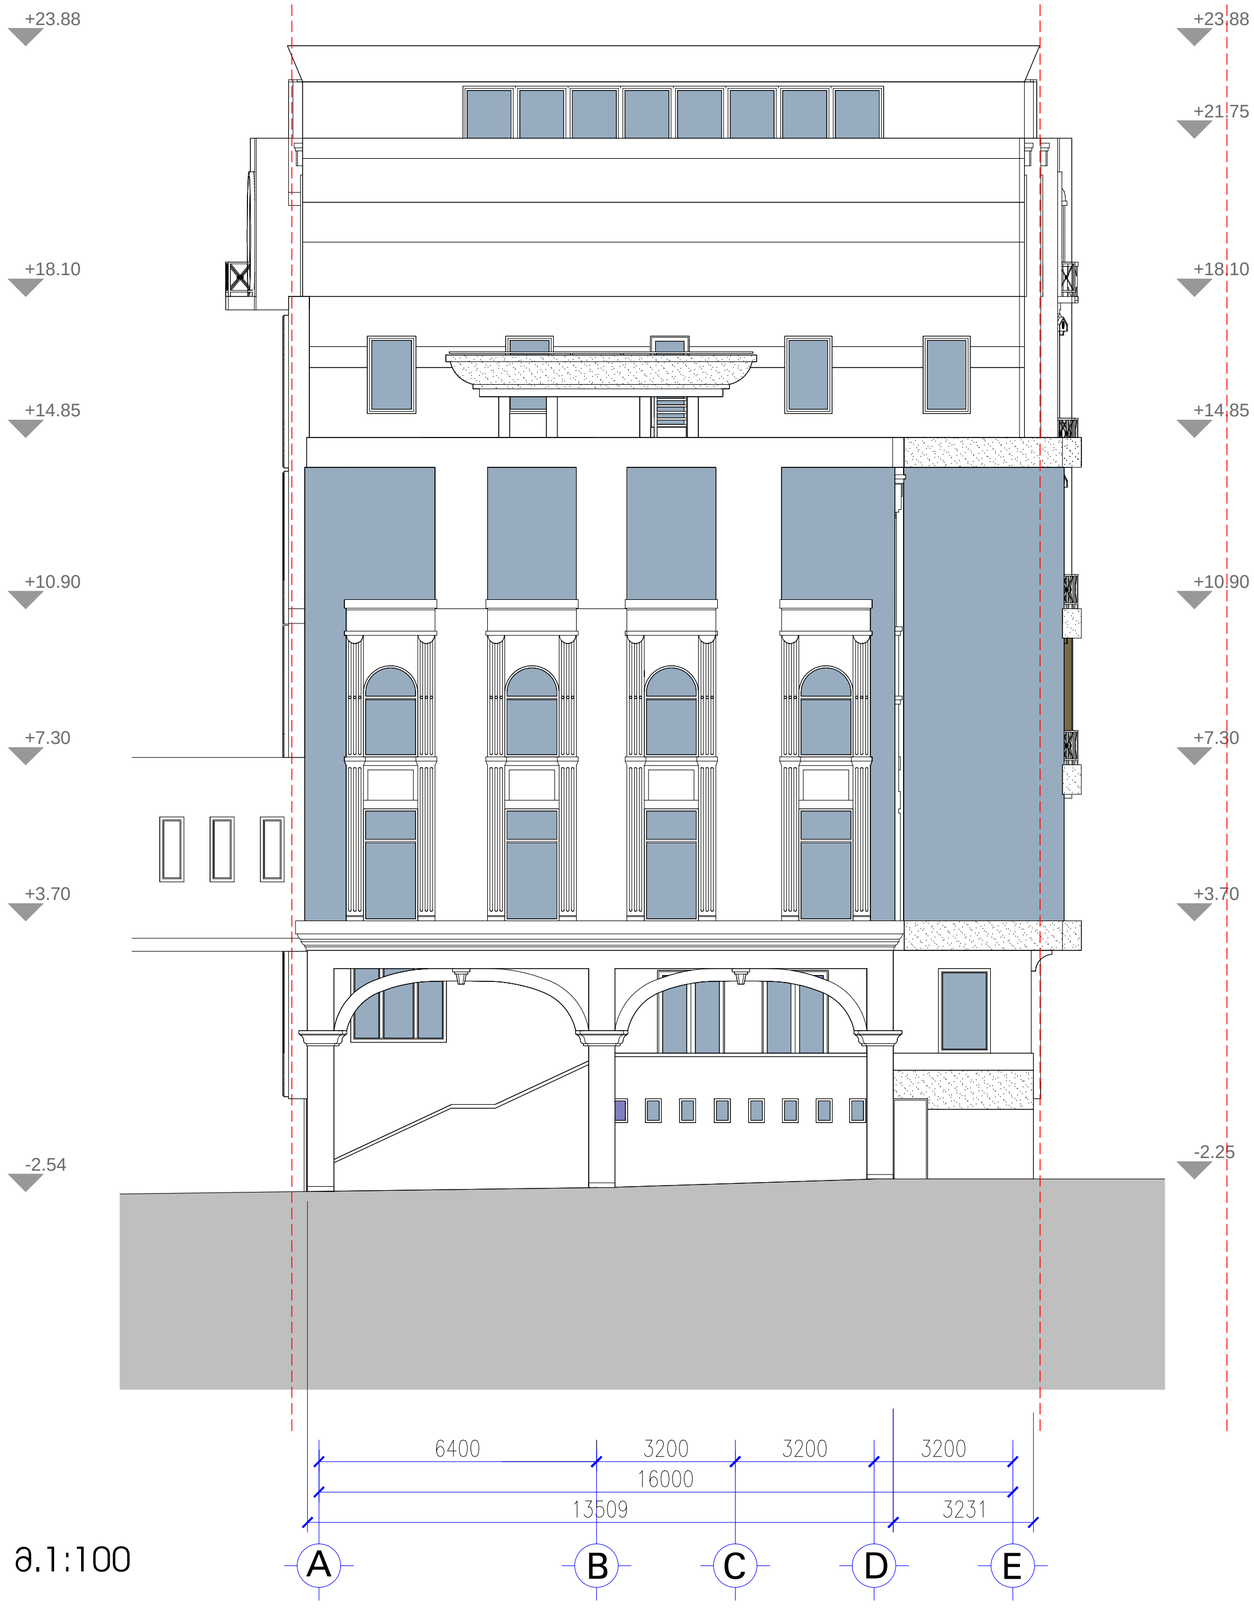


ფასადი A-E ღერძებში მ.1:100

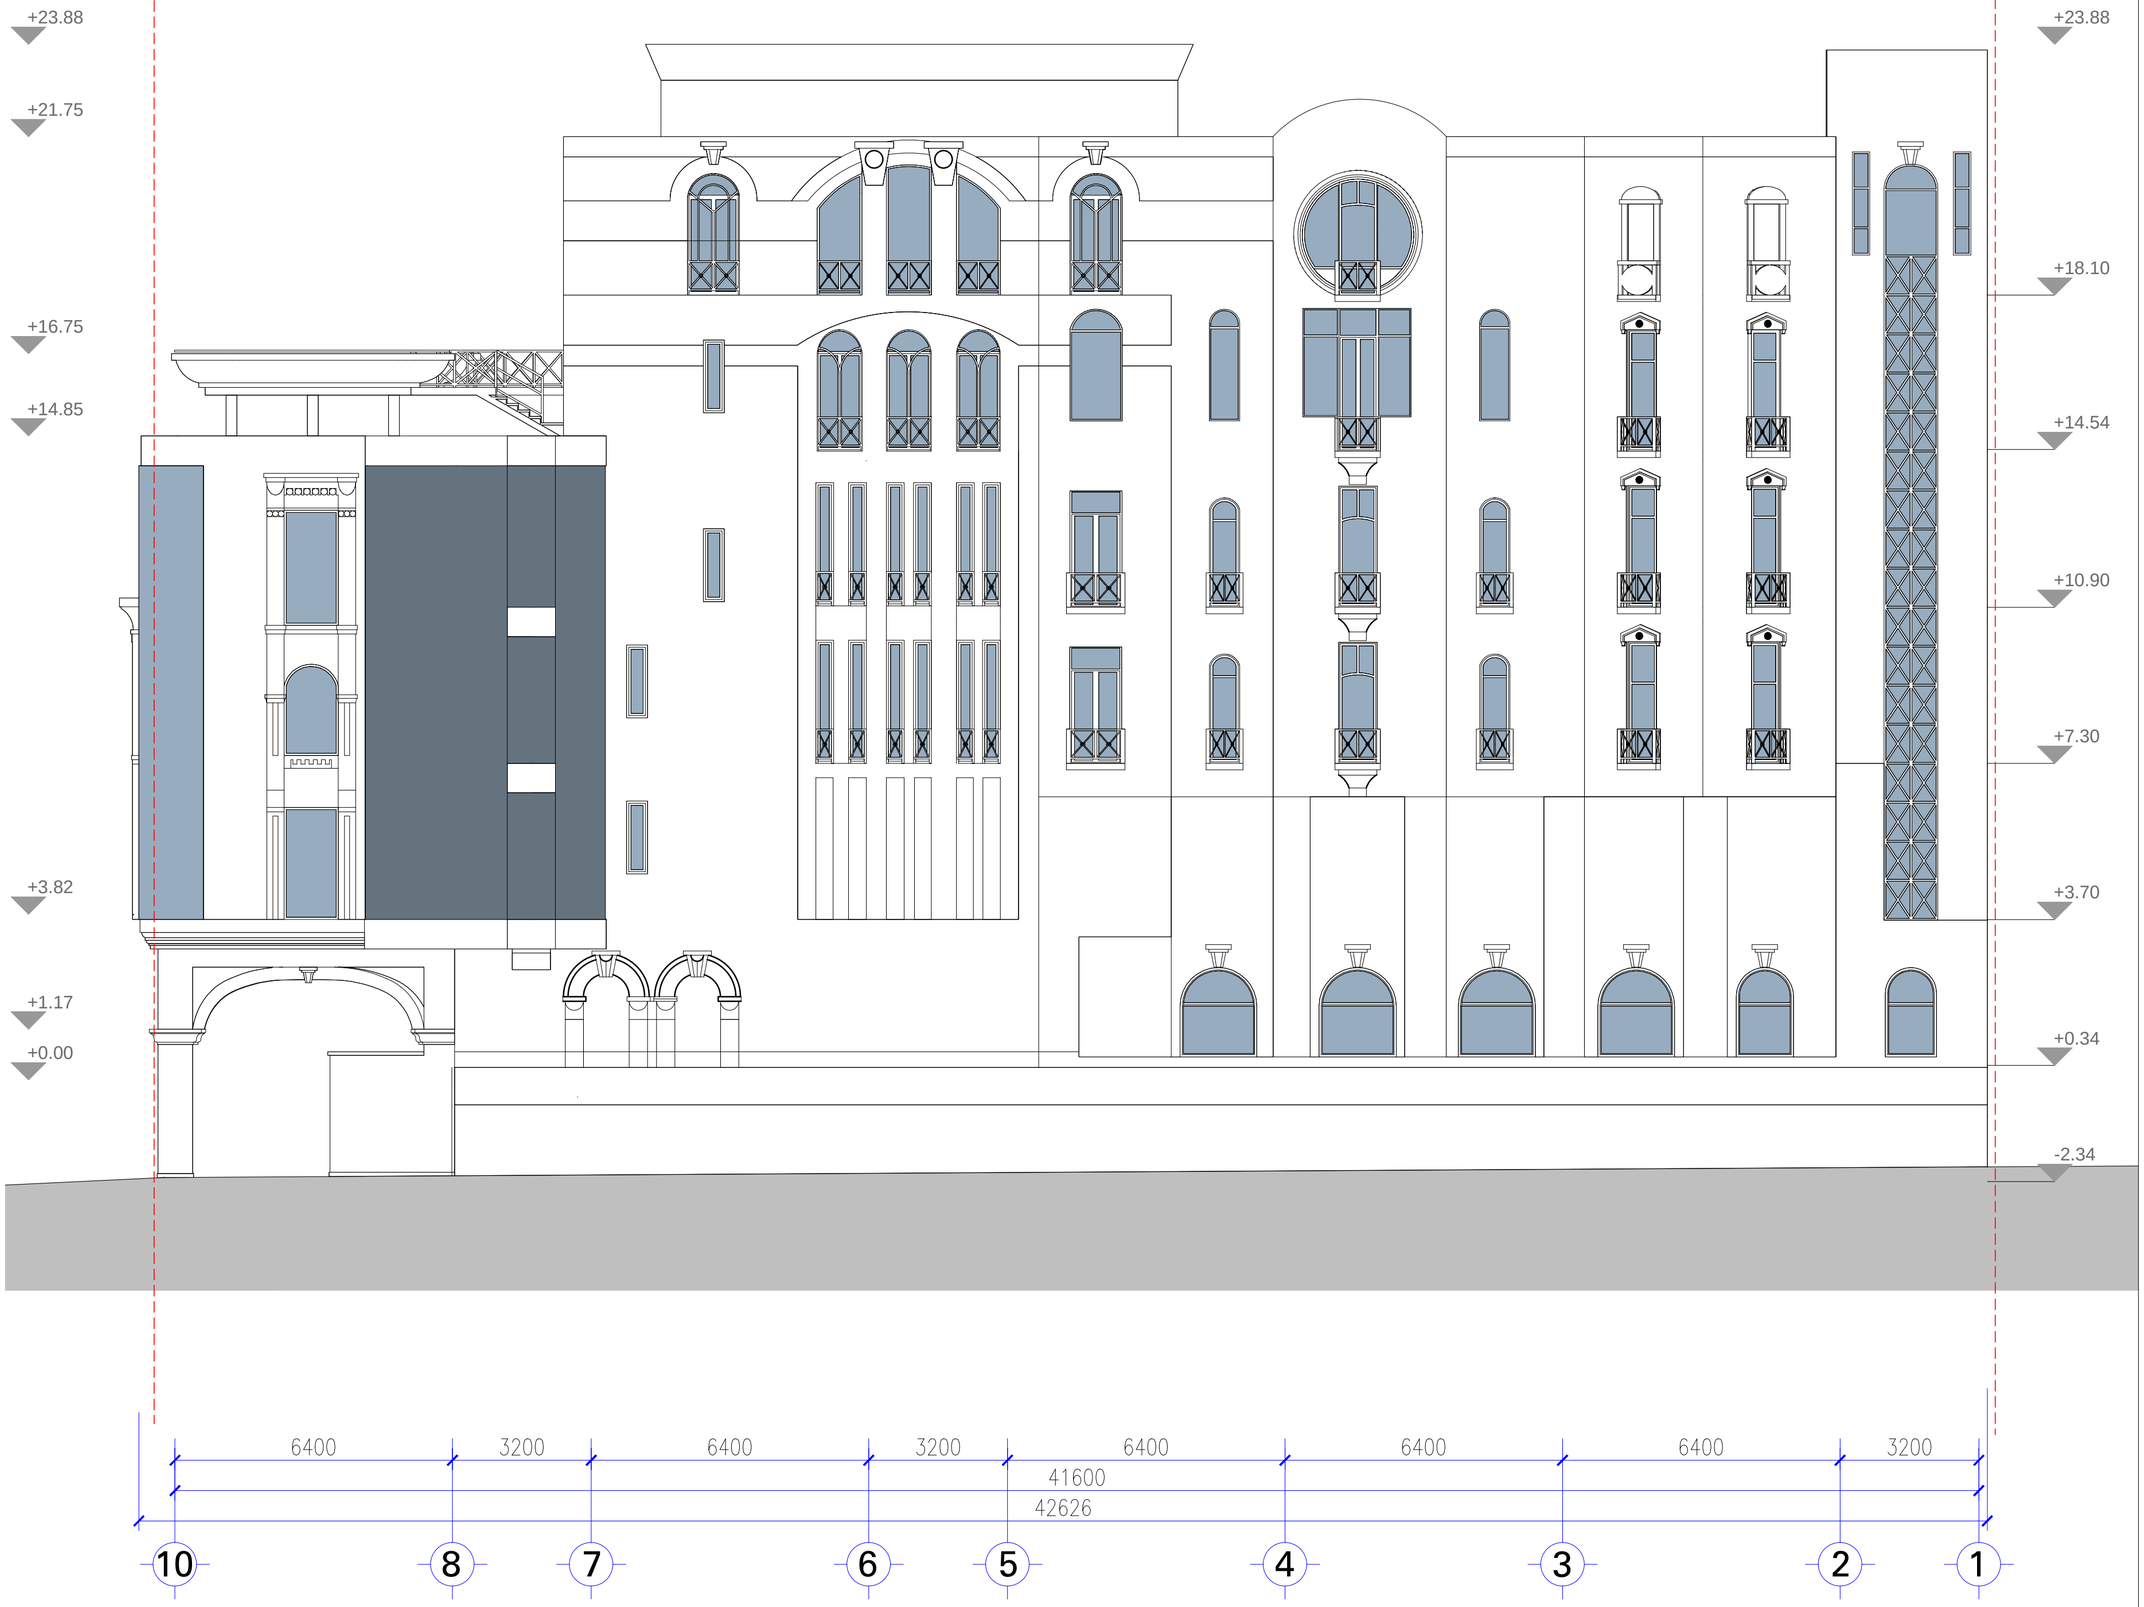

ფასადი 10-1 ღერძებში მ.1:100

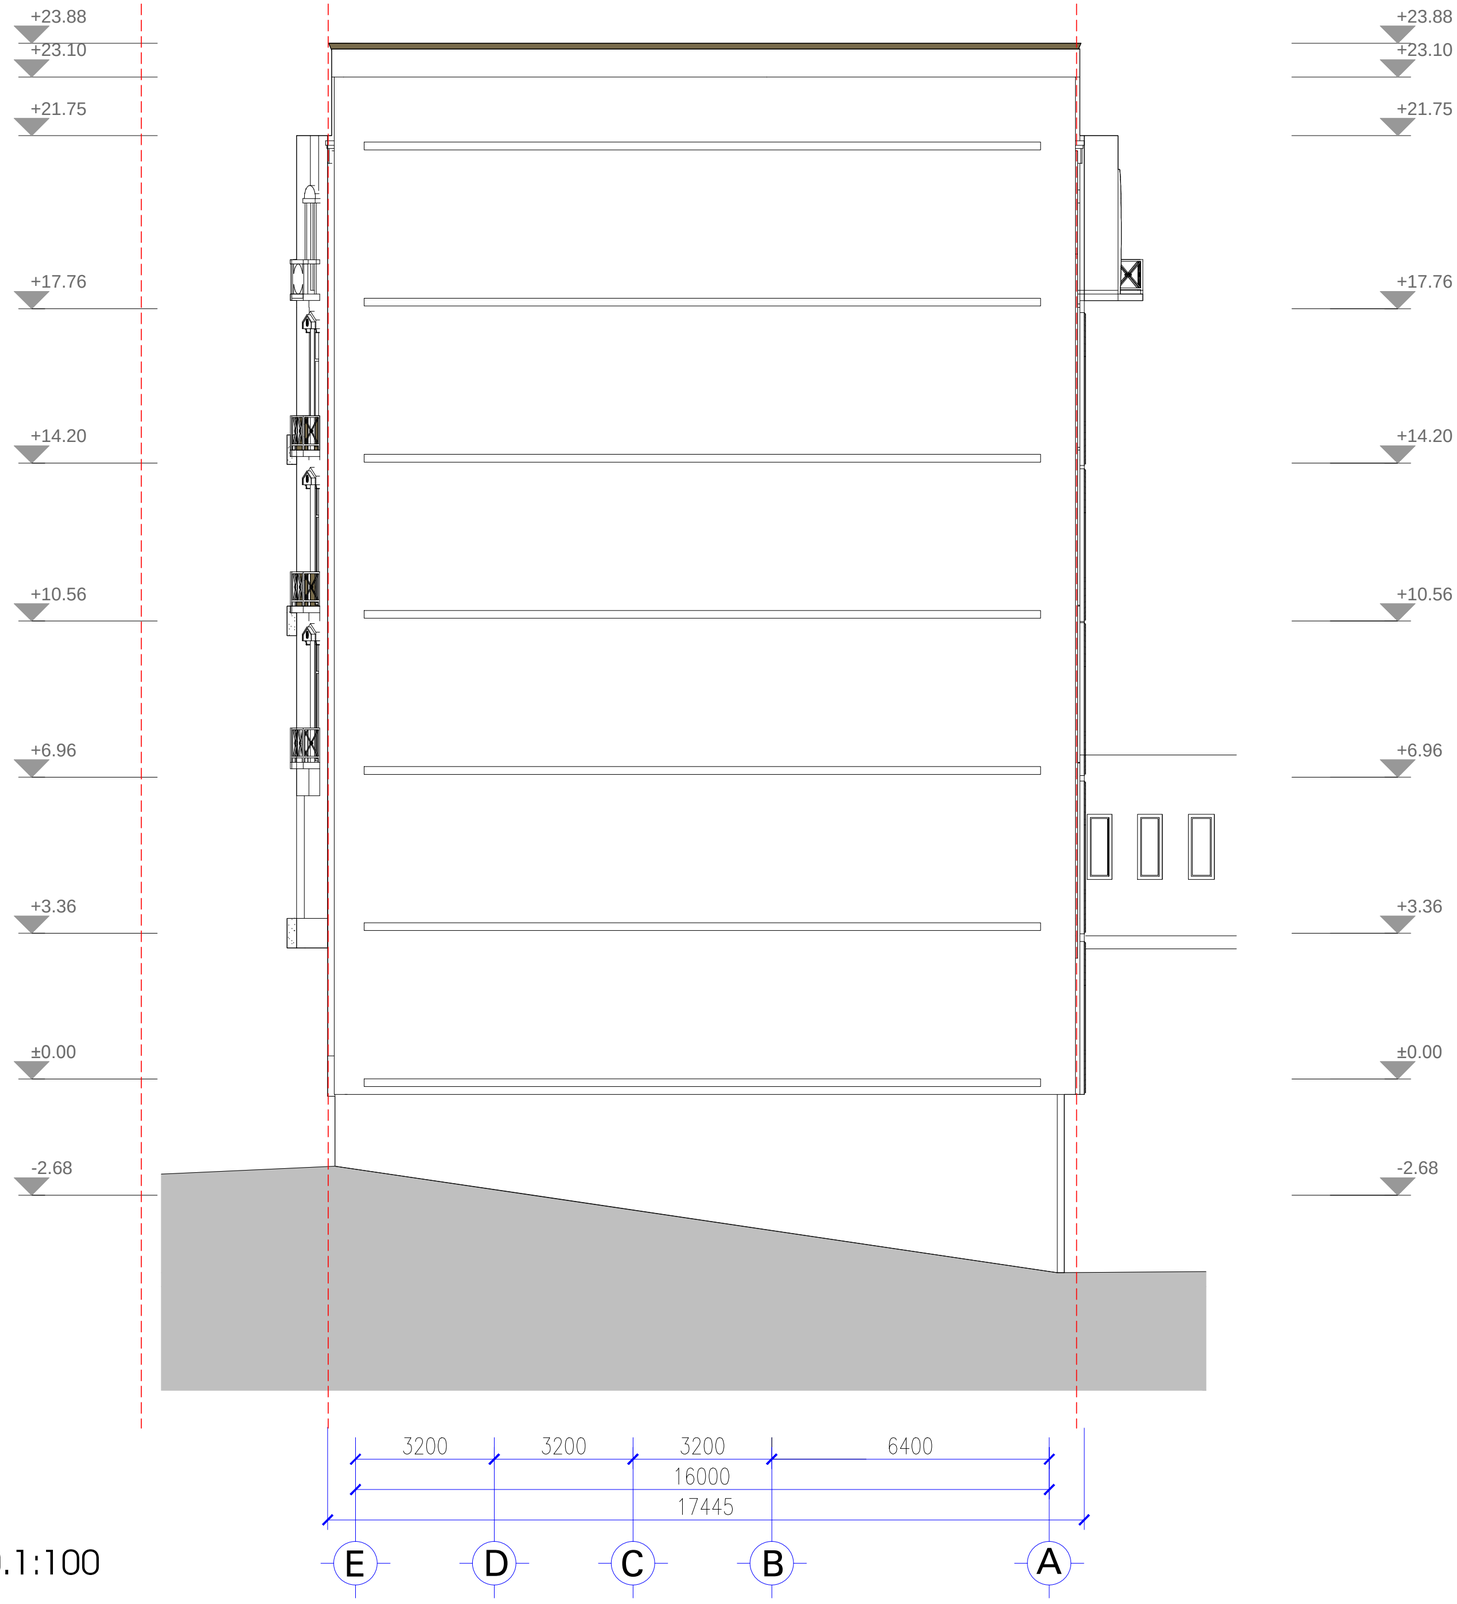

ფასადი E-A ღერძებში მ.1:100

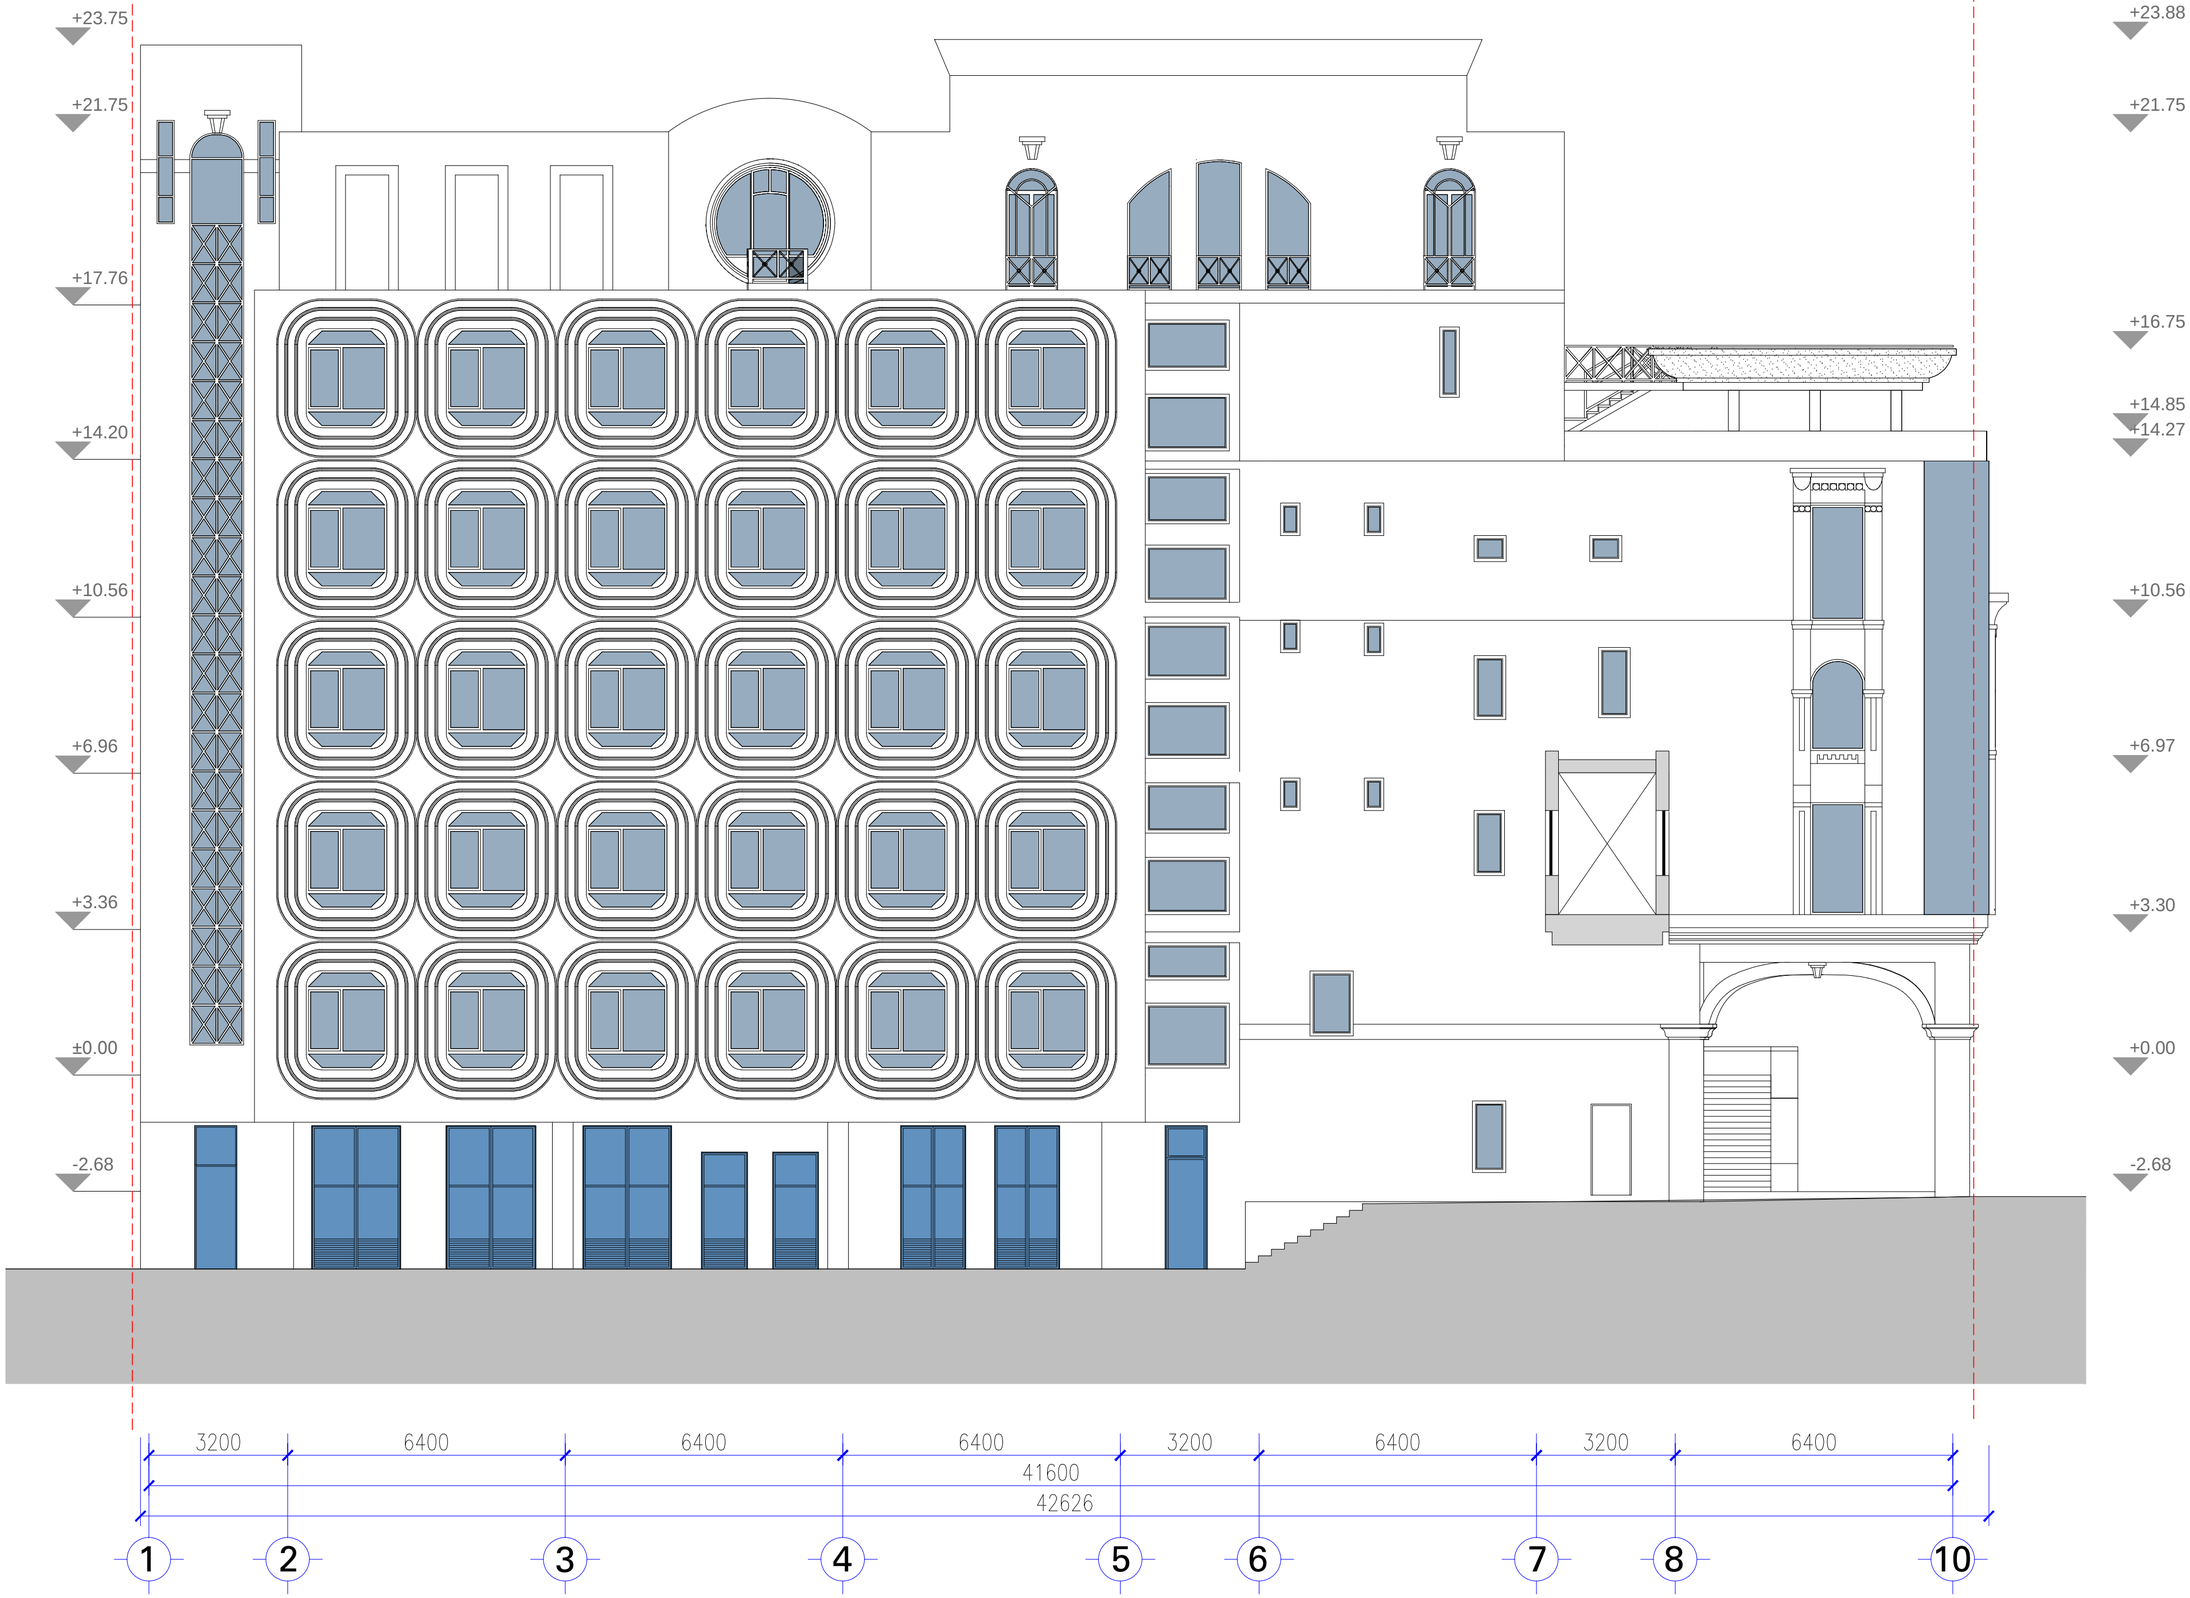

ფასადი 1-10 ღერძებში მ.1:100