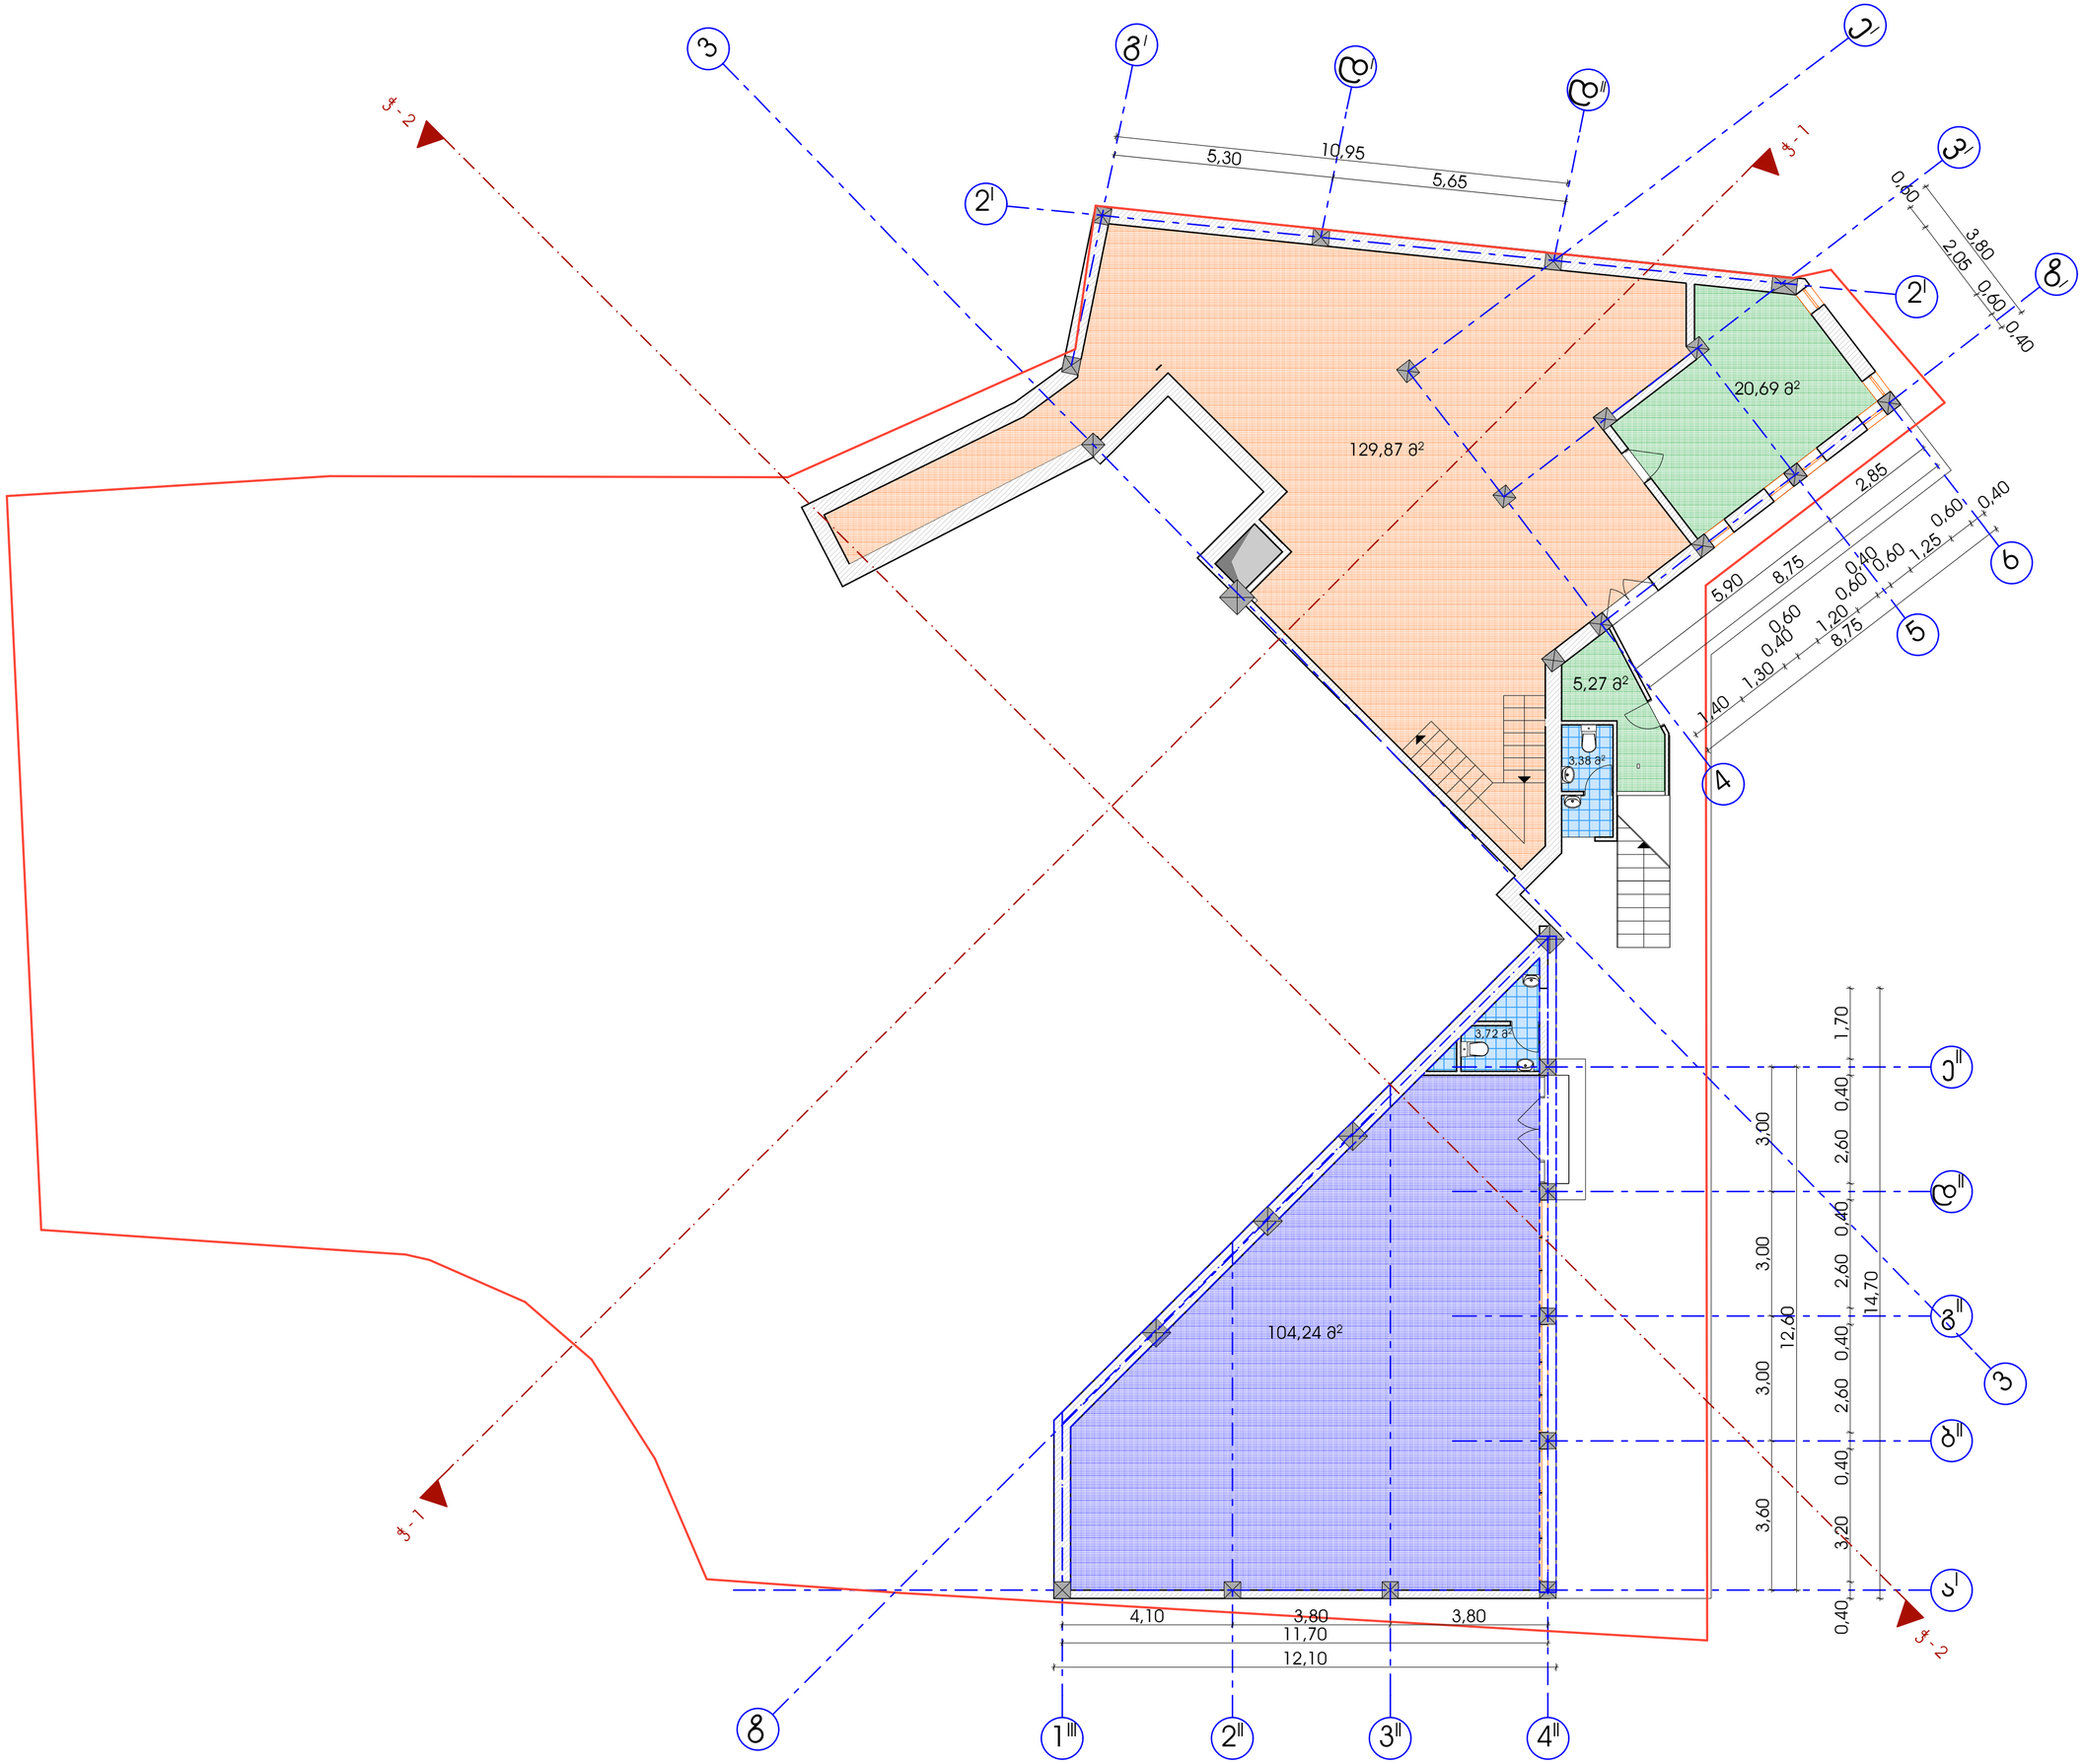
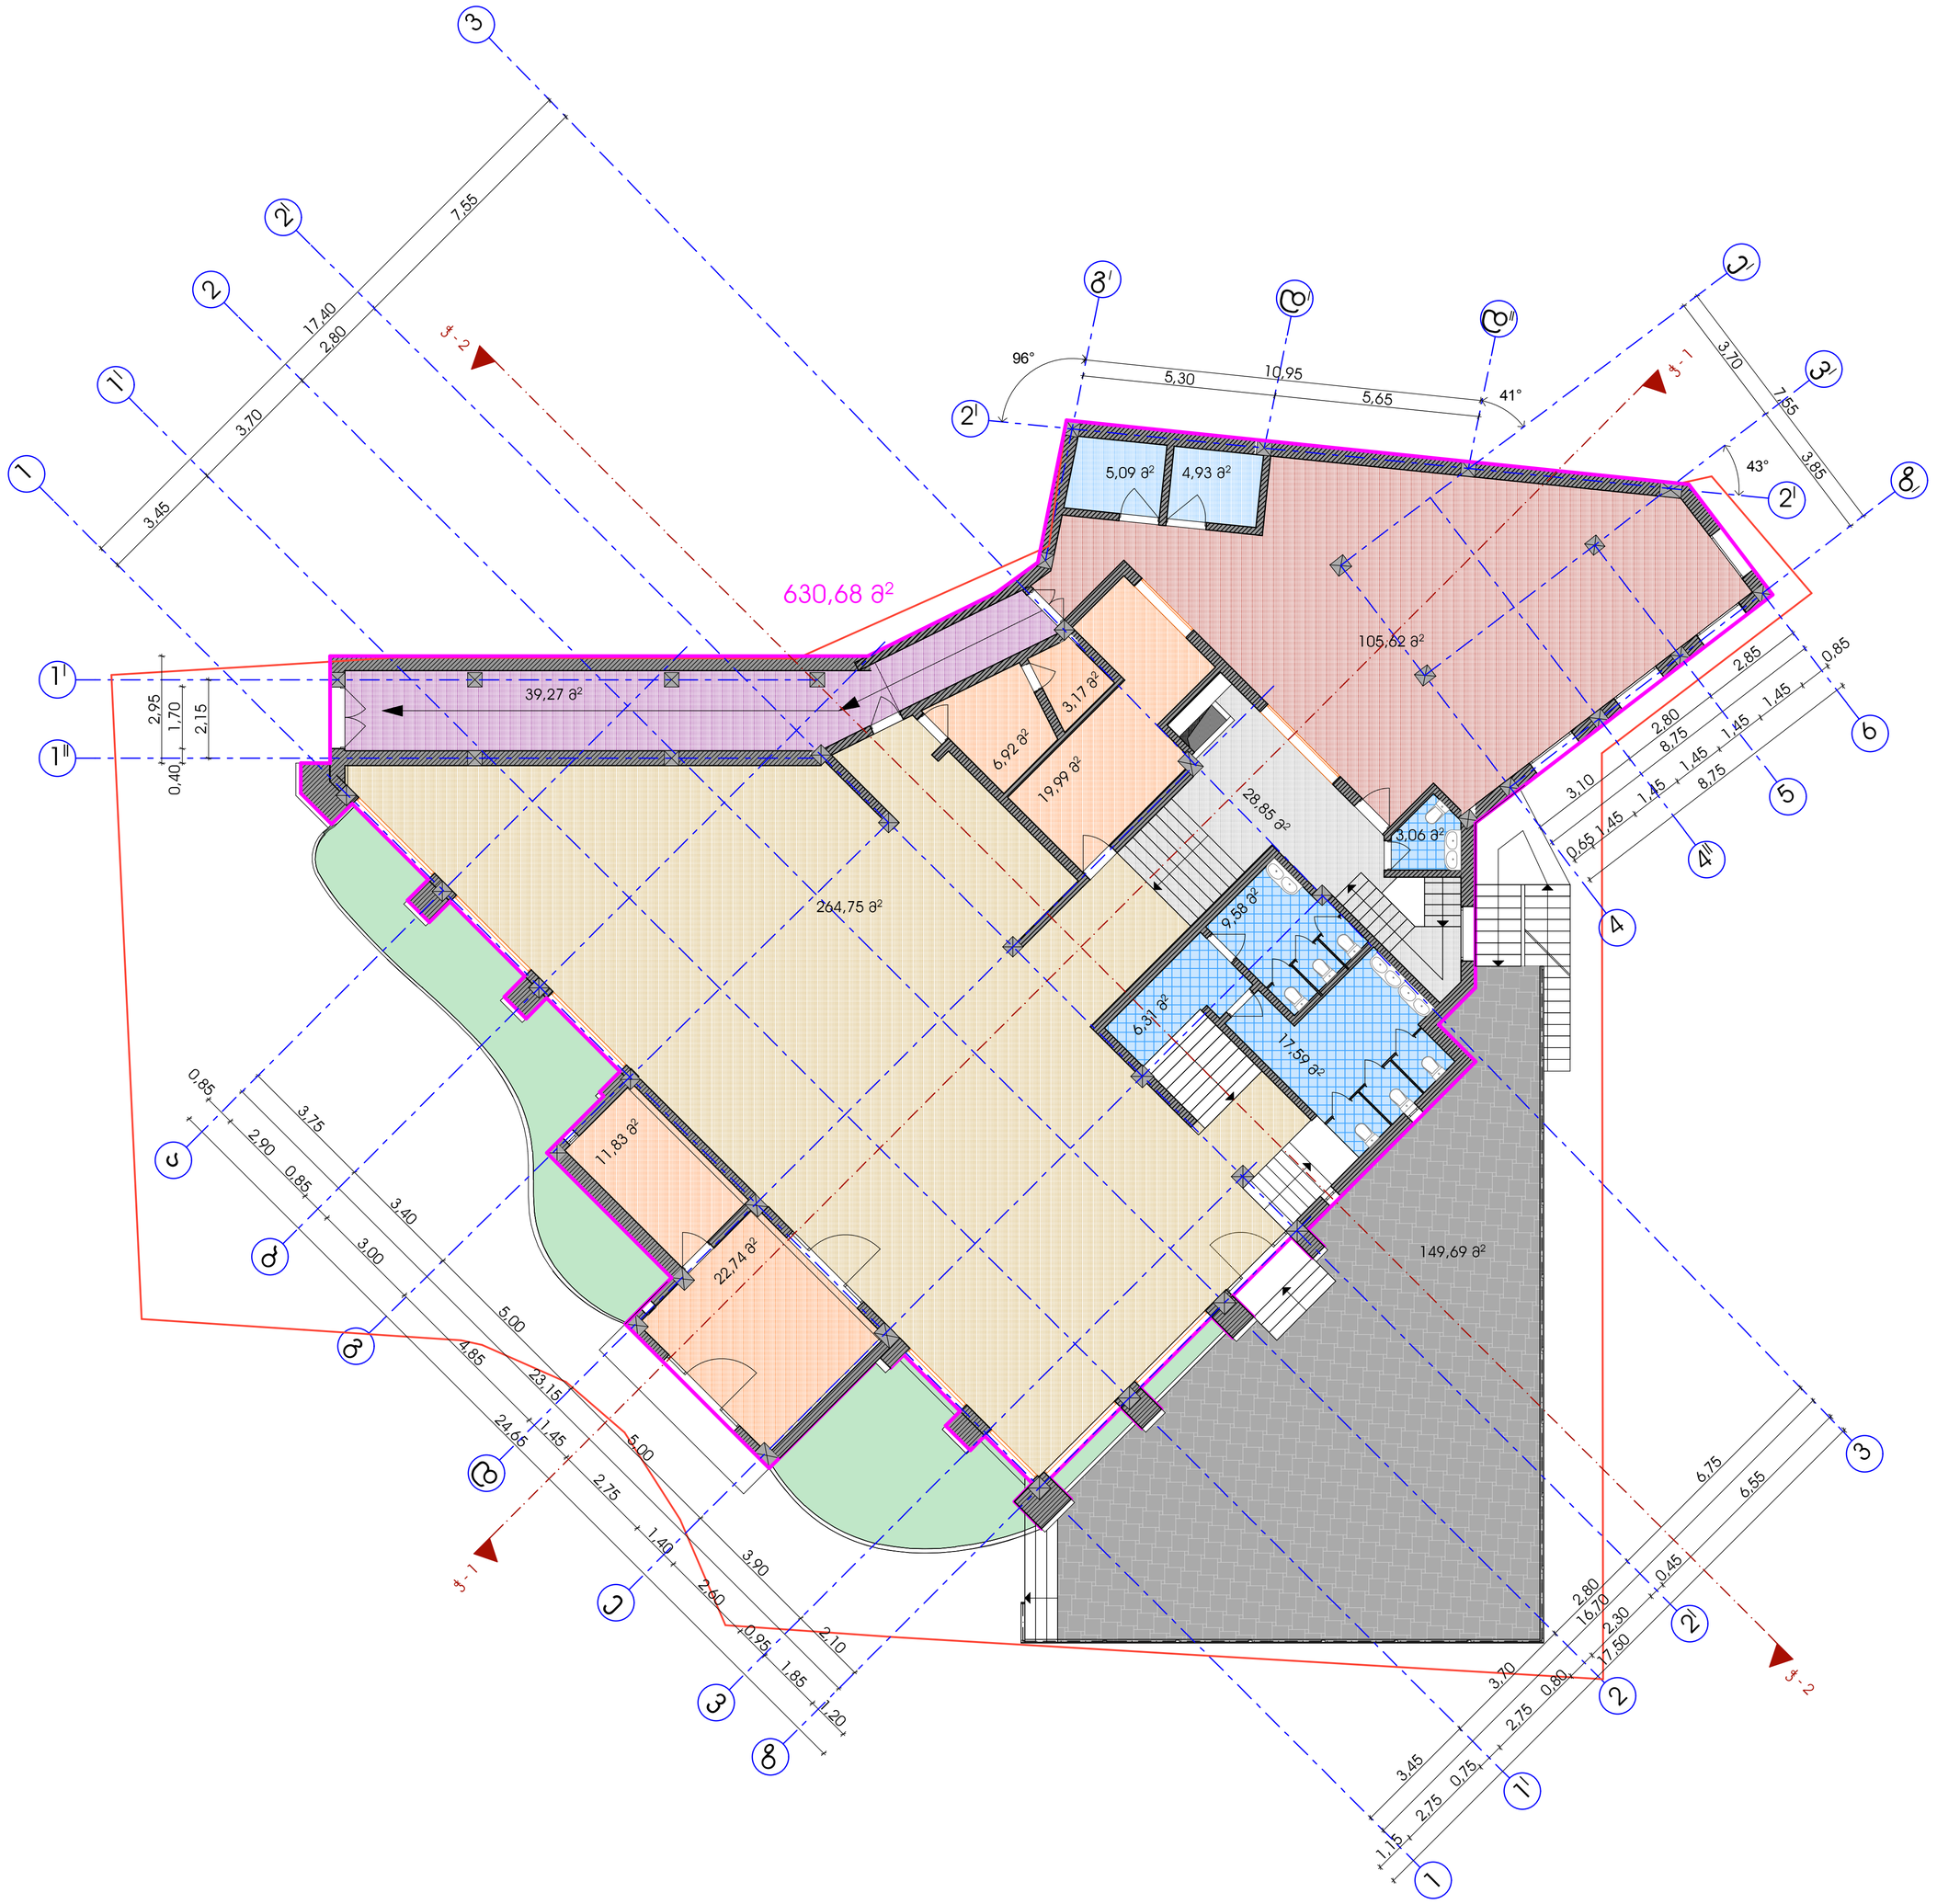
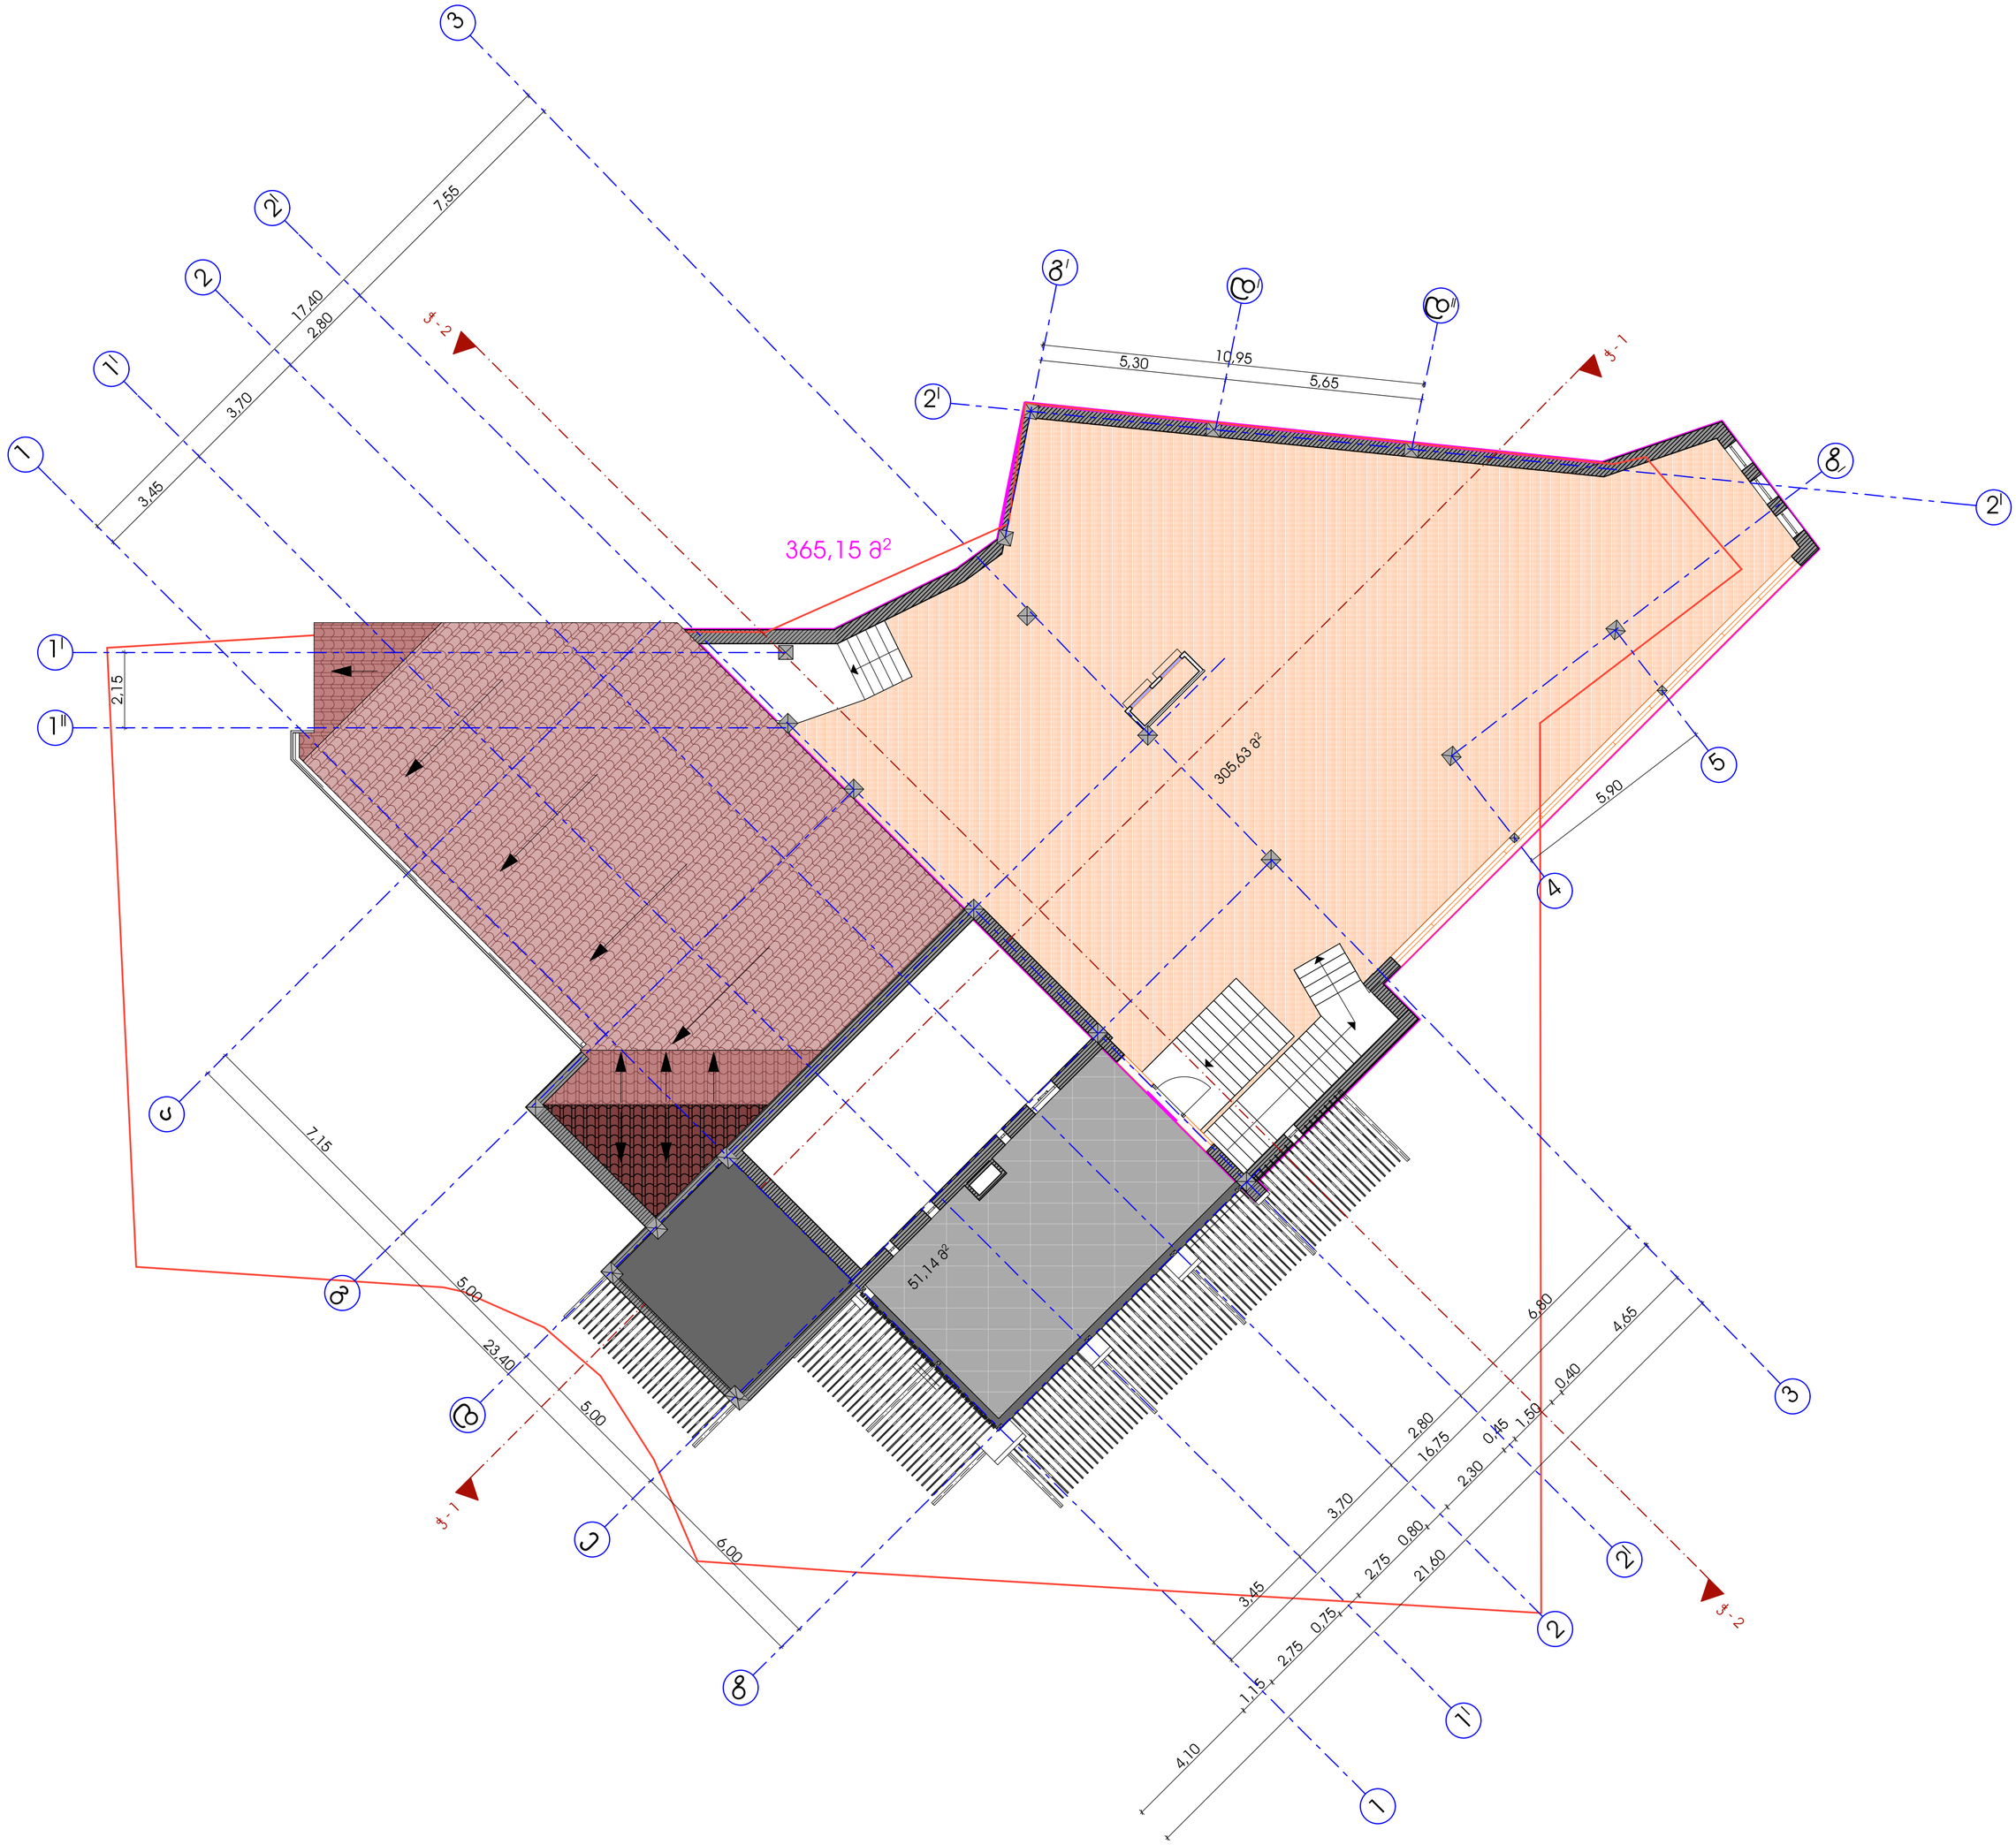
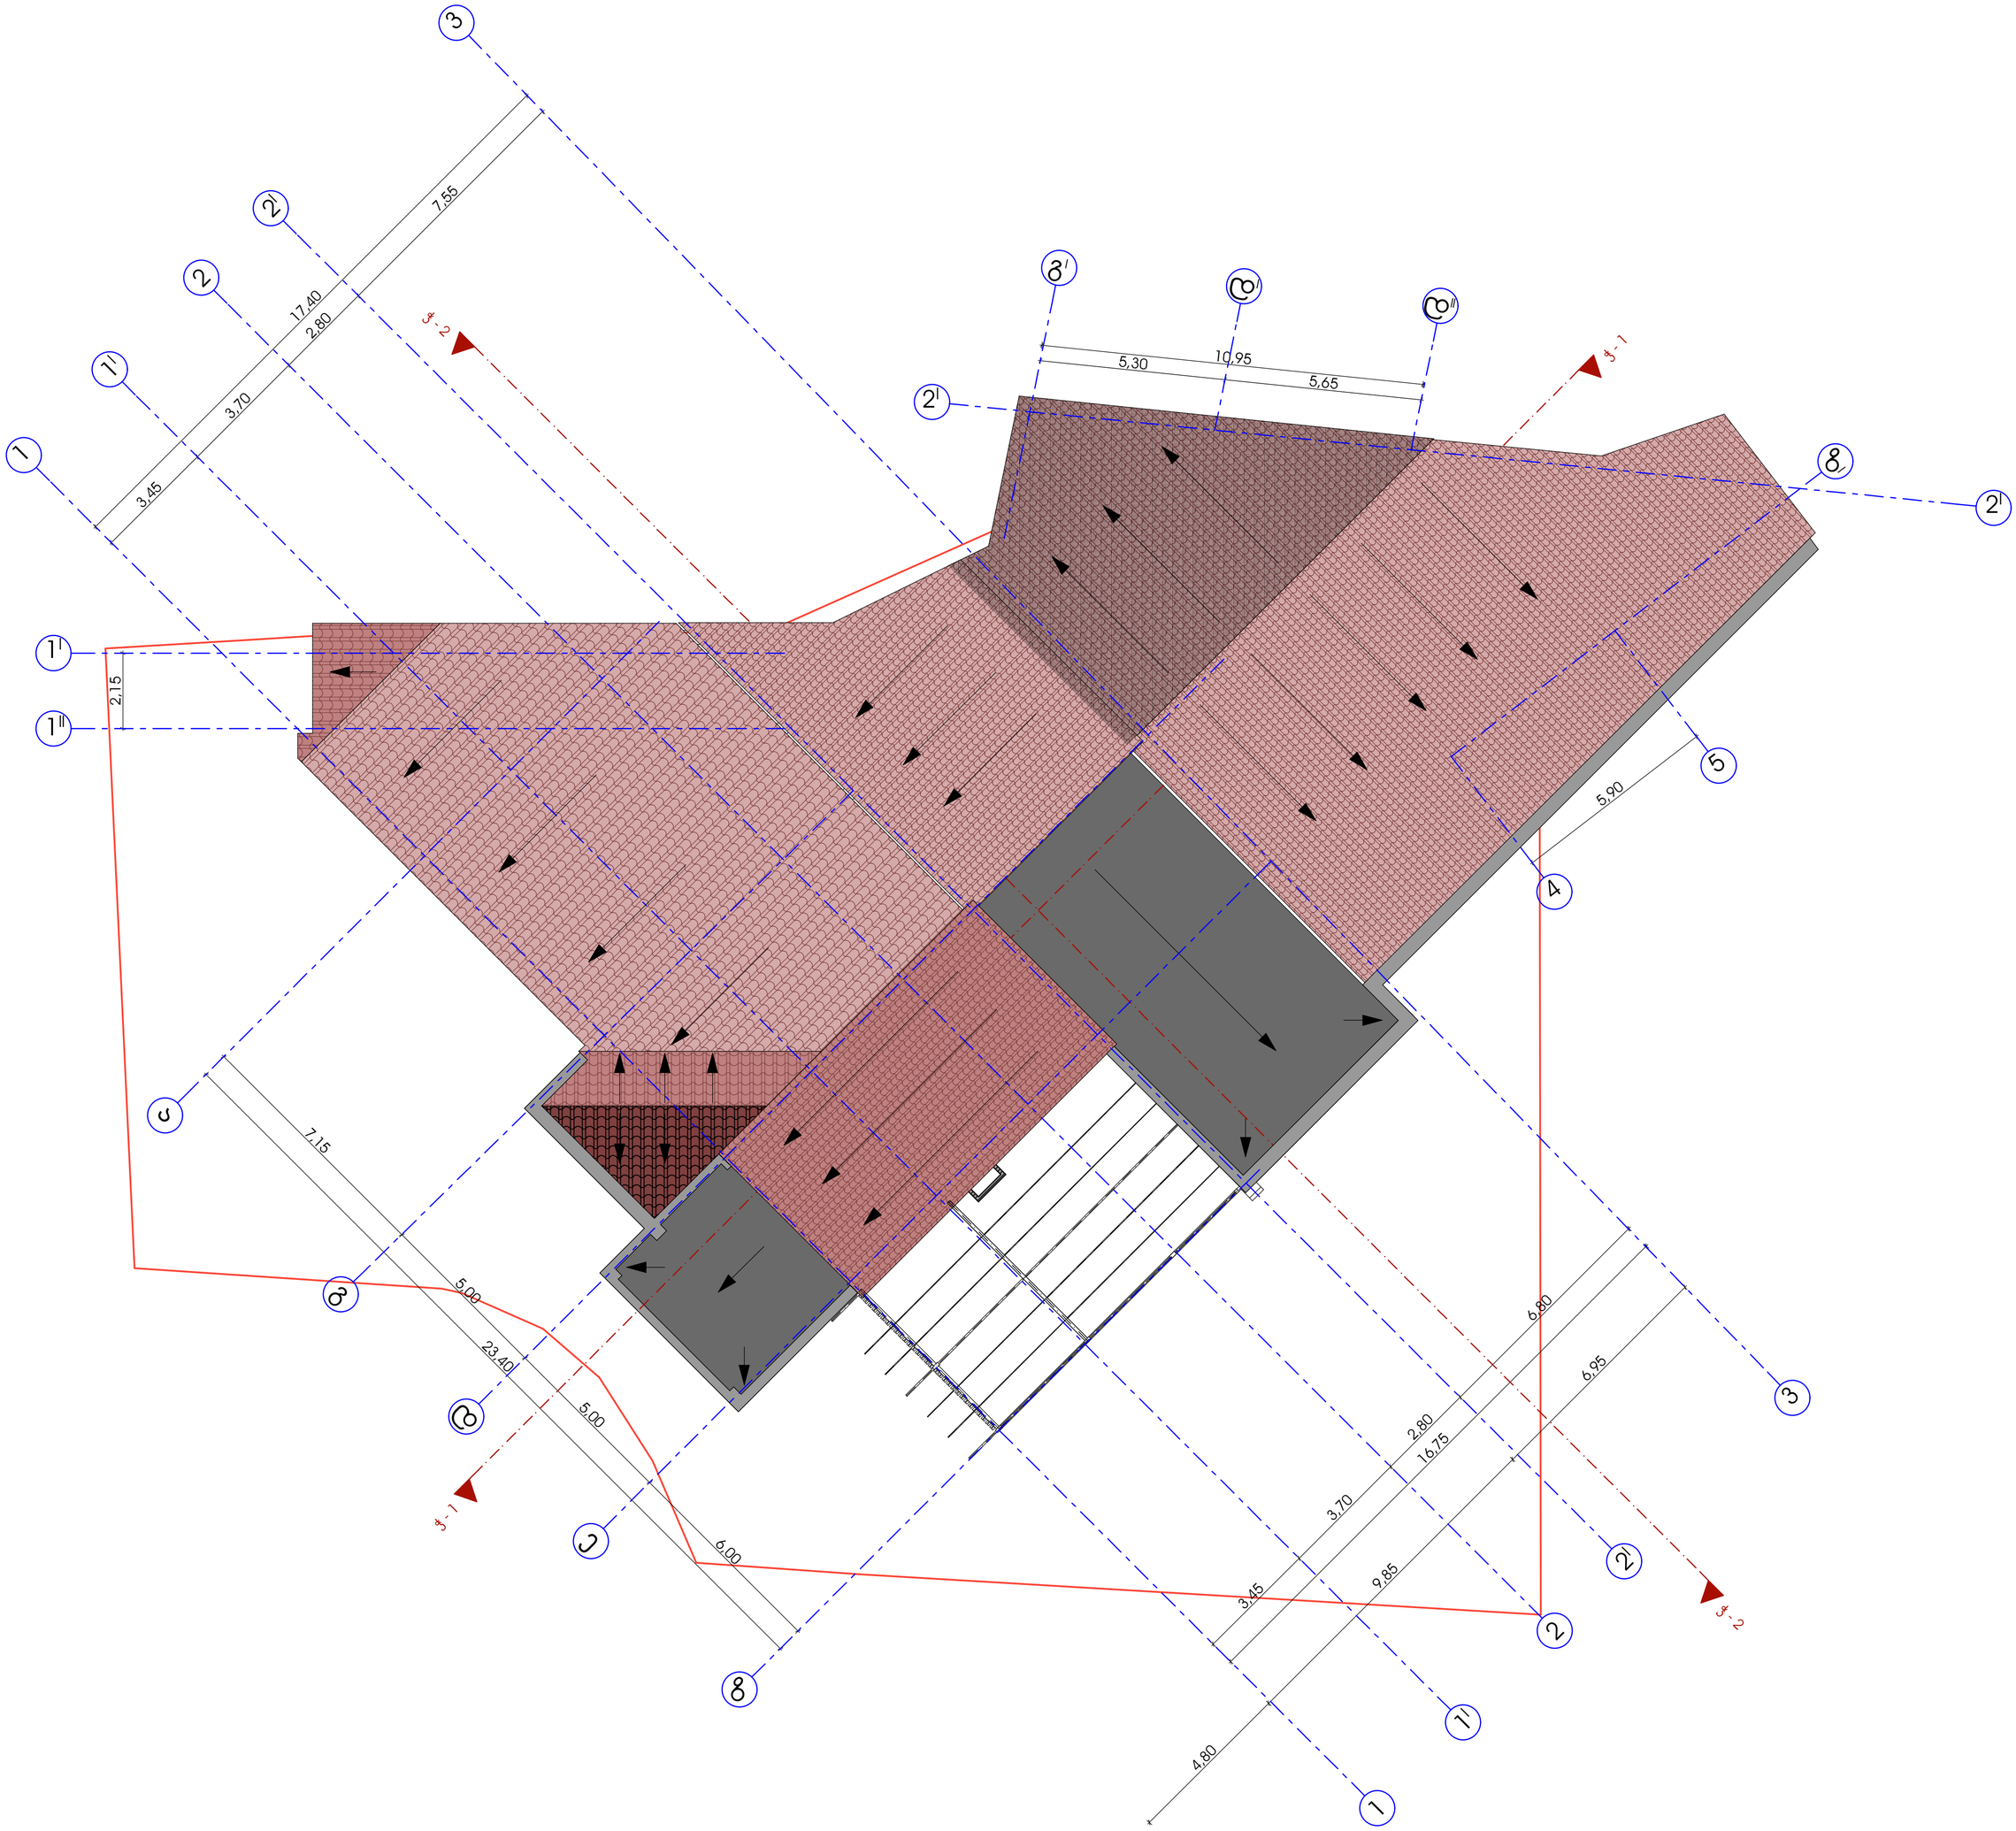

5,30
10,95
5,65
129,87 მ²
20,69 მ²
5,27 მ²
3,38 მ²
3,72 მ²
104,24 მ²
0,60
3,80
2,05
0,60
0,40
2,85
5,90
8,75
0,40
0,60
0,60
1,25
0,60
0,40
1,40
1,30
0,40
0,60
1,20
8,75
1,70
0,40
2,60
0,40
2,60
0,40
14,70
3,00
3,00
12,60
3,00
0,40
2,60
0,40
3,60
3,20
0,40
4,10
3,80
11,70
3,80
12,10
კ-1
კ-2
კ-1
კ-2


630,68 м²
39,27 м²
264,75 м²
105,62 м²
5,09 м²
4,93 м²
3,17 м²
6,92 м²
19,99 м²
28,85 м²
3,06 м²
9,58 м²
6,31 м²
17,59 м²
11,83 м²
22,74 м²
149,69 м²
96°
5,30
10,95
5,65
41°
43°
17,40
2,80
3,70
7,55
3,45
3,70
7,55
3,85
2,95
1,70
2,15
0,40
2,85
0,85
2,80
8,75
1,45
1,45
1,45
3,10
0,65
1,45
1,45
8,75
0,85
3,75
2,90
0,85
3,40
3,00
5,00
4,85
23,15
1,45
24,65
2,75
1,40
5,00
3,90
2,90
0,95
2,10
1,85
1,20
6,75
6,55
0,45
2,80
16,70
2,30
17,50
3,70
0,80
2,75
3,45
0,75
2,75
1,15
Ч - 1
Ч - 2


365,15 m²
305,63 m²
51,14 m²
5,30
10,95
5,65
5,90
2,15
7,55
17,40
2,80
3,70
3,45
7,15
5,00
23,40
5,00
6,00
6,80
4,65
2,80
16,75
0,45
1,50
0,40
2,30
3,70
0,80
2,75
21,60
3,45
0,75
2,75
1,15
4,10
řez 1
řez 2


3
2
2
1
1
3,45
3,70
17,40
2,80
7,55
§ - 2
2
1
2,15
1
5,30
10,95
5,65
§ - 1
2
8
5
5,90
4
3
2
1
7,15
5,00
23,40
5,00
6,00
§ - 1
C
B
8
6,80
6,95
2,80
16,75
3,70
9,85
3,45
4,80
§ - 2