ფოტომოტაჟი

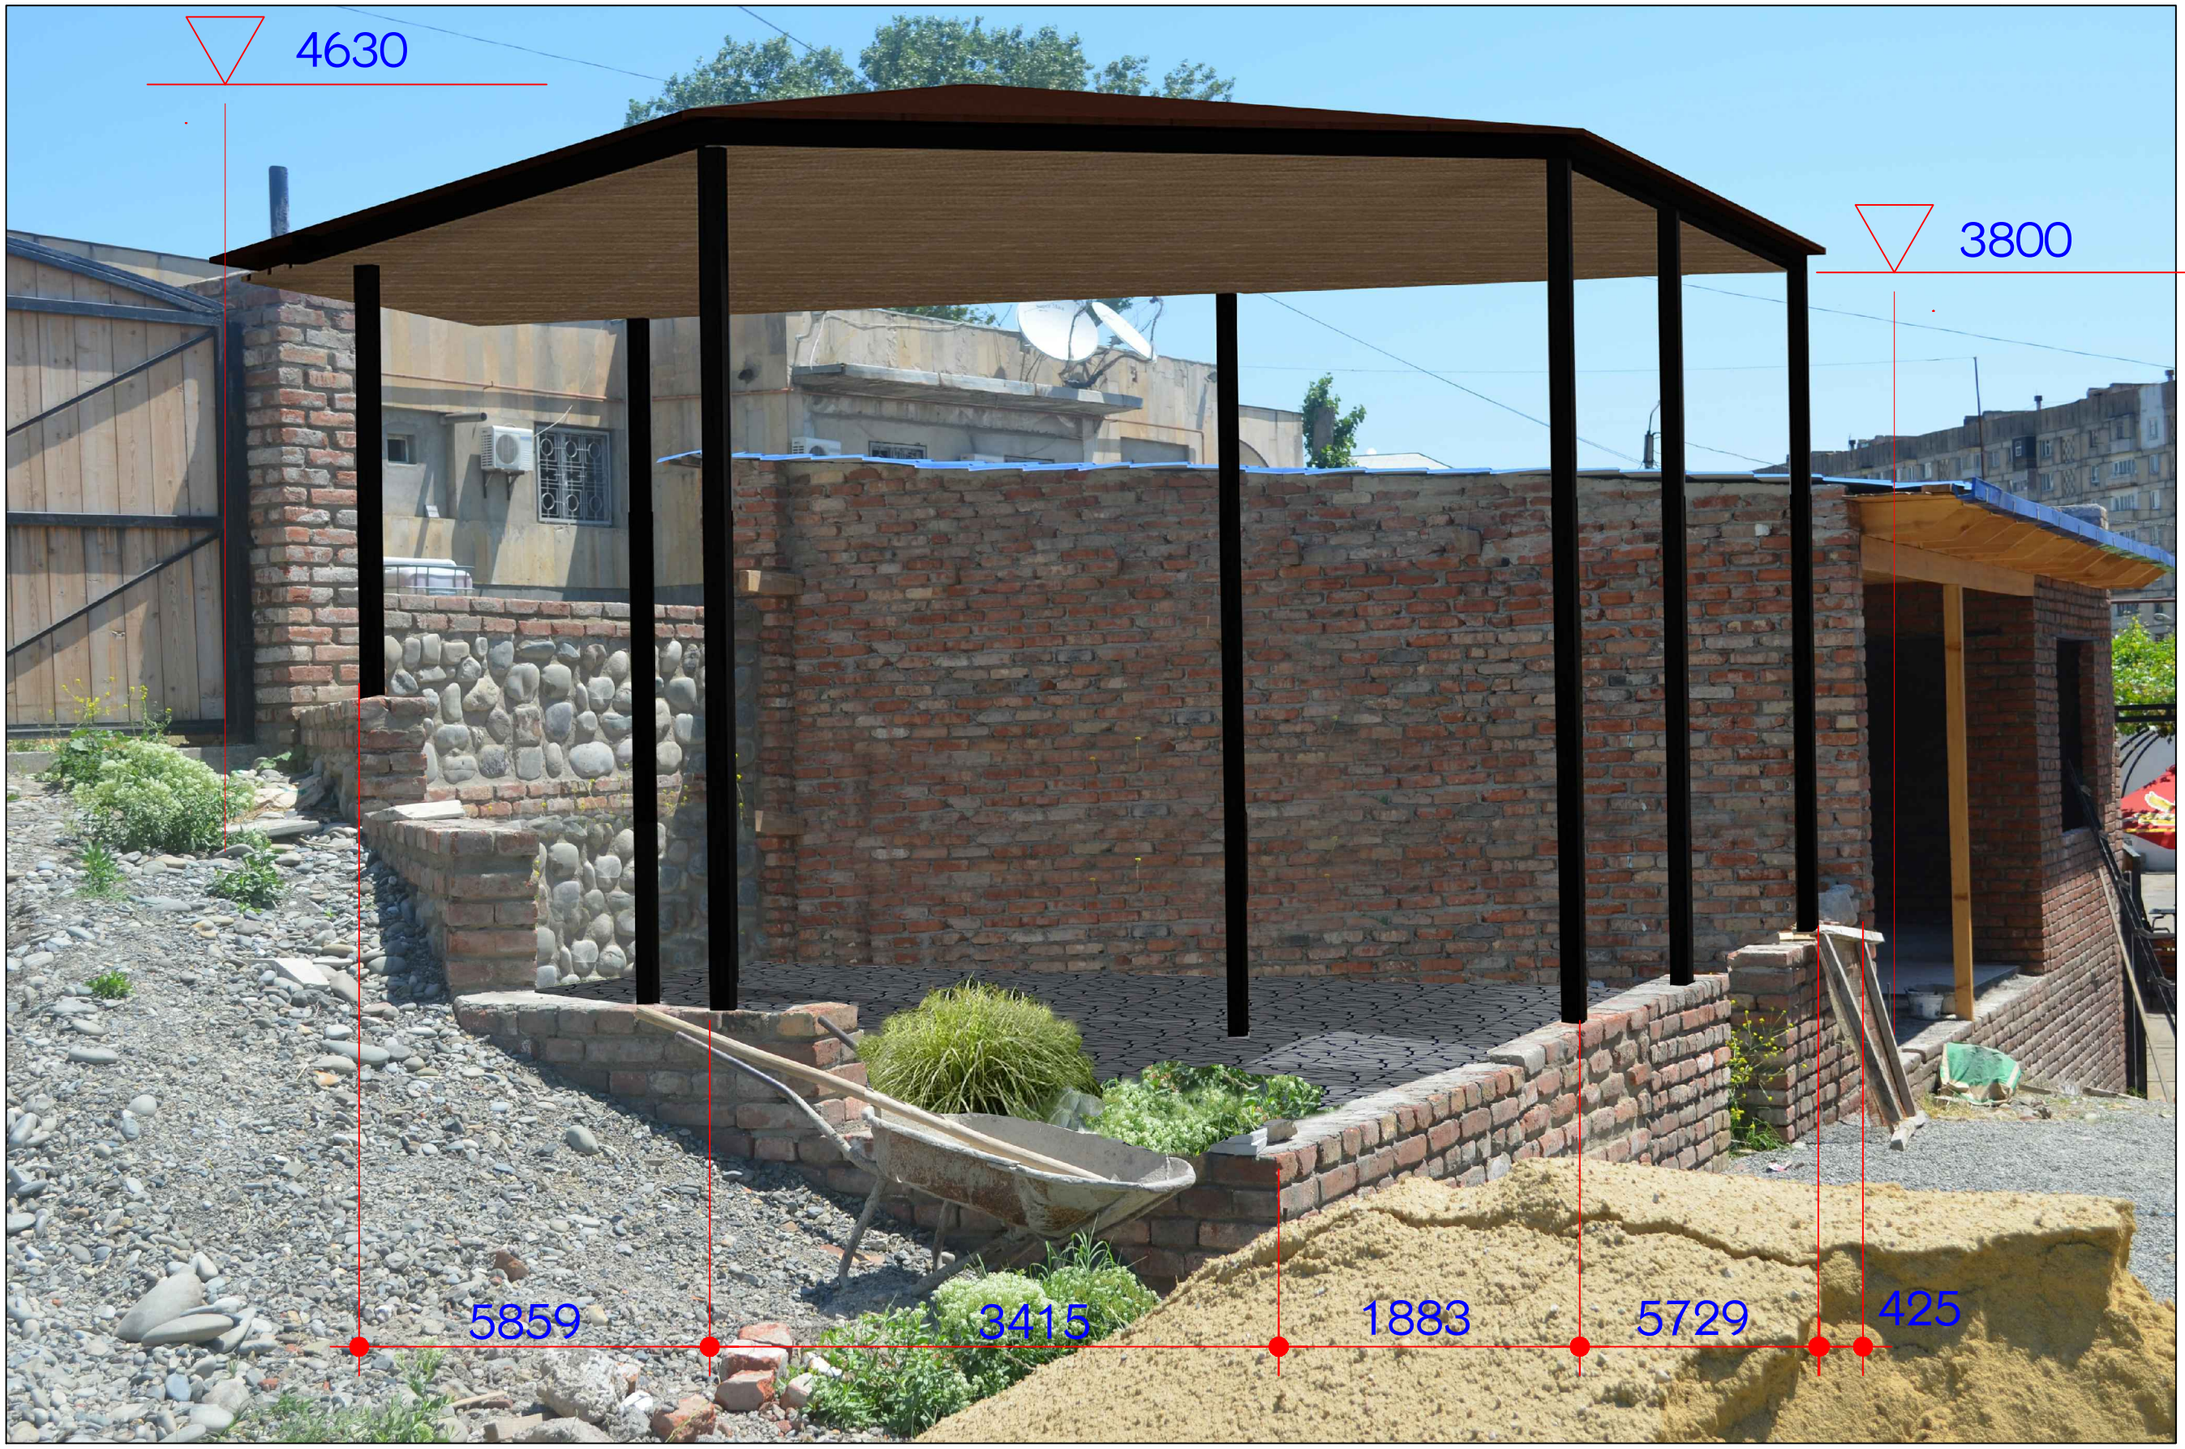

არქიტექტორი პაატა კაჭარავა / /