ჭრილი 1-1

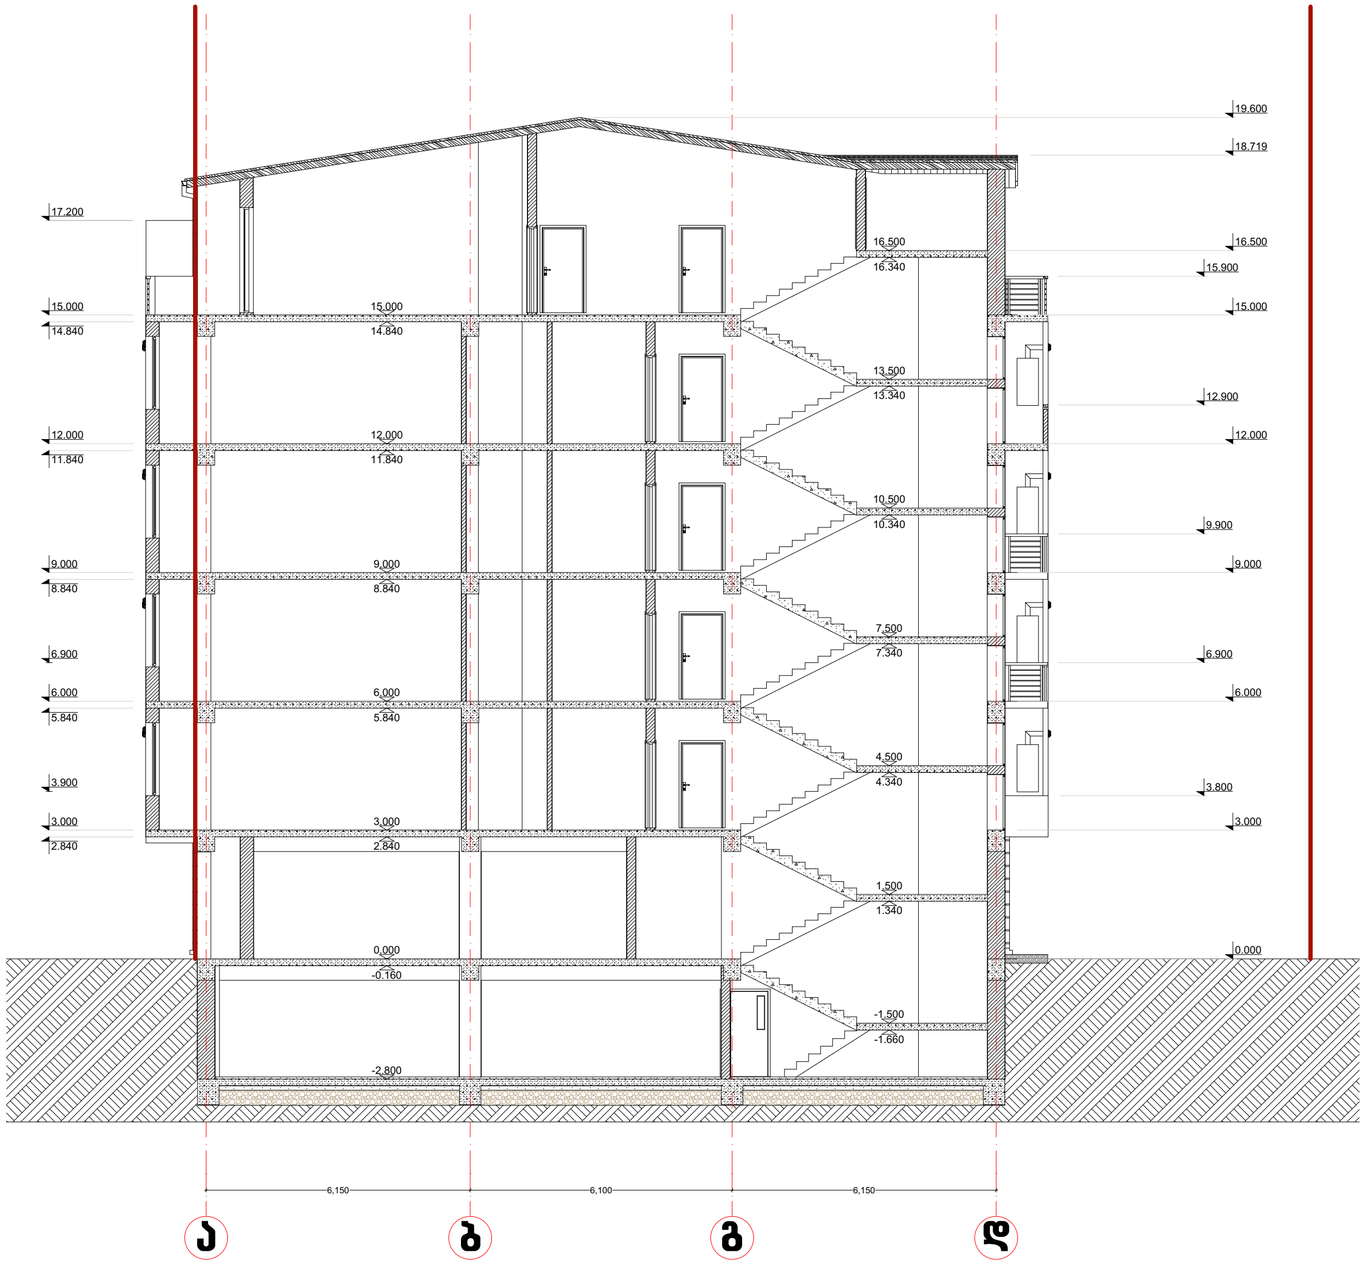

მრავალბინიანი საცხოვრებელი სახლის პროექტი ქ. თბილისში, სოფელ დიღომში, დიდი დიღმის ტერიტორიაზე						
თანამდებობა	გვარი	ხელმოწერა	ჭრილი 1-1 მ. 1:100			
დირექტორი	ა. ჩხიკვაძე					
დაამუშავა	ზ. ლოლაშვილი		სტადია	ფურც.	ფურცლ.	მასშტ.

dadu

ჭრილი 2-2

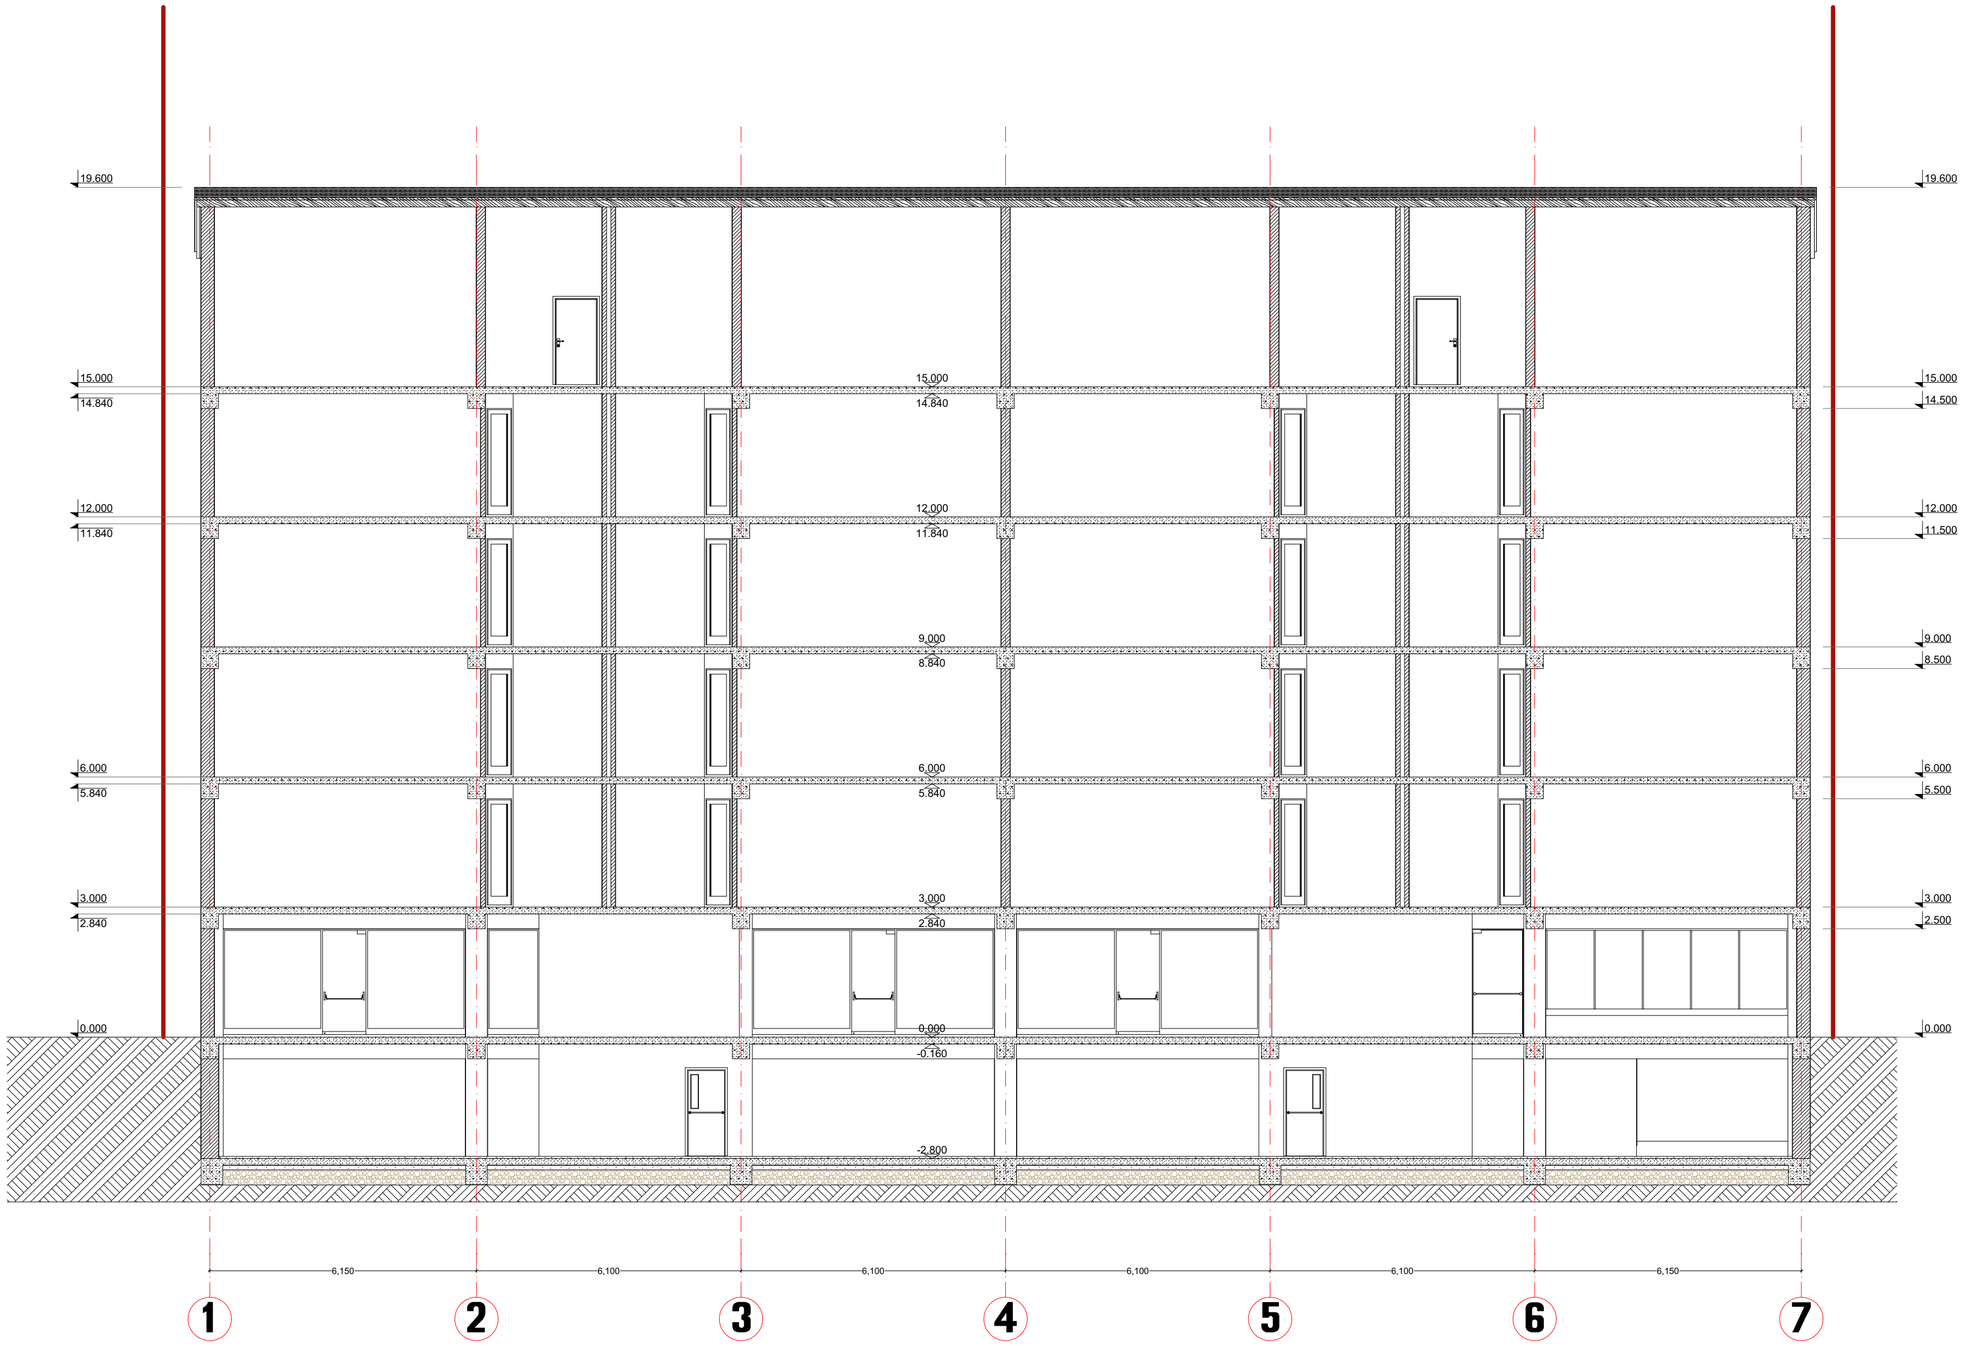

მრავალბინიანი საცხოვრებელი სახლის პროექტი ქ. ობილისში, სოფელ დიღომში, დიდი დიღმის ტერიტორიაზე						
თანამდებობა	გვარი	ხელმოწერა	ჭრილი 2-2 მ. 1:100			
დირექტორი	ა. ხხიკვაძე					
დაამუშავა	ზ. დოლაშვილი		სტადია	ფურც.	ფურცლ	მასშტ.