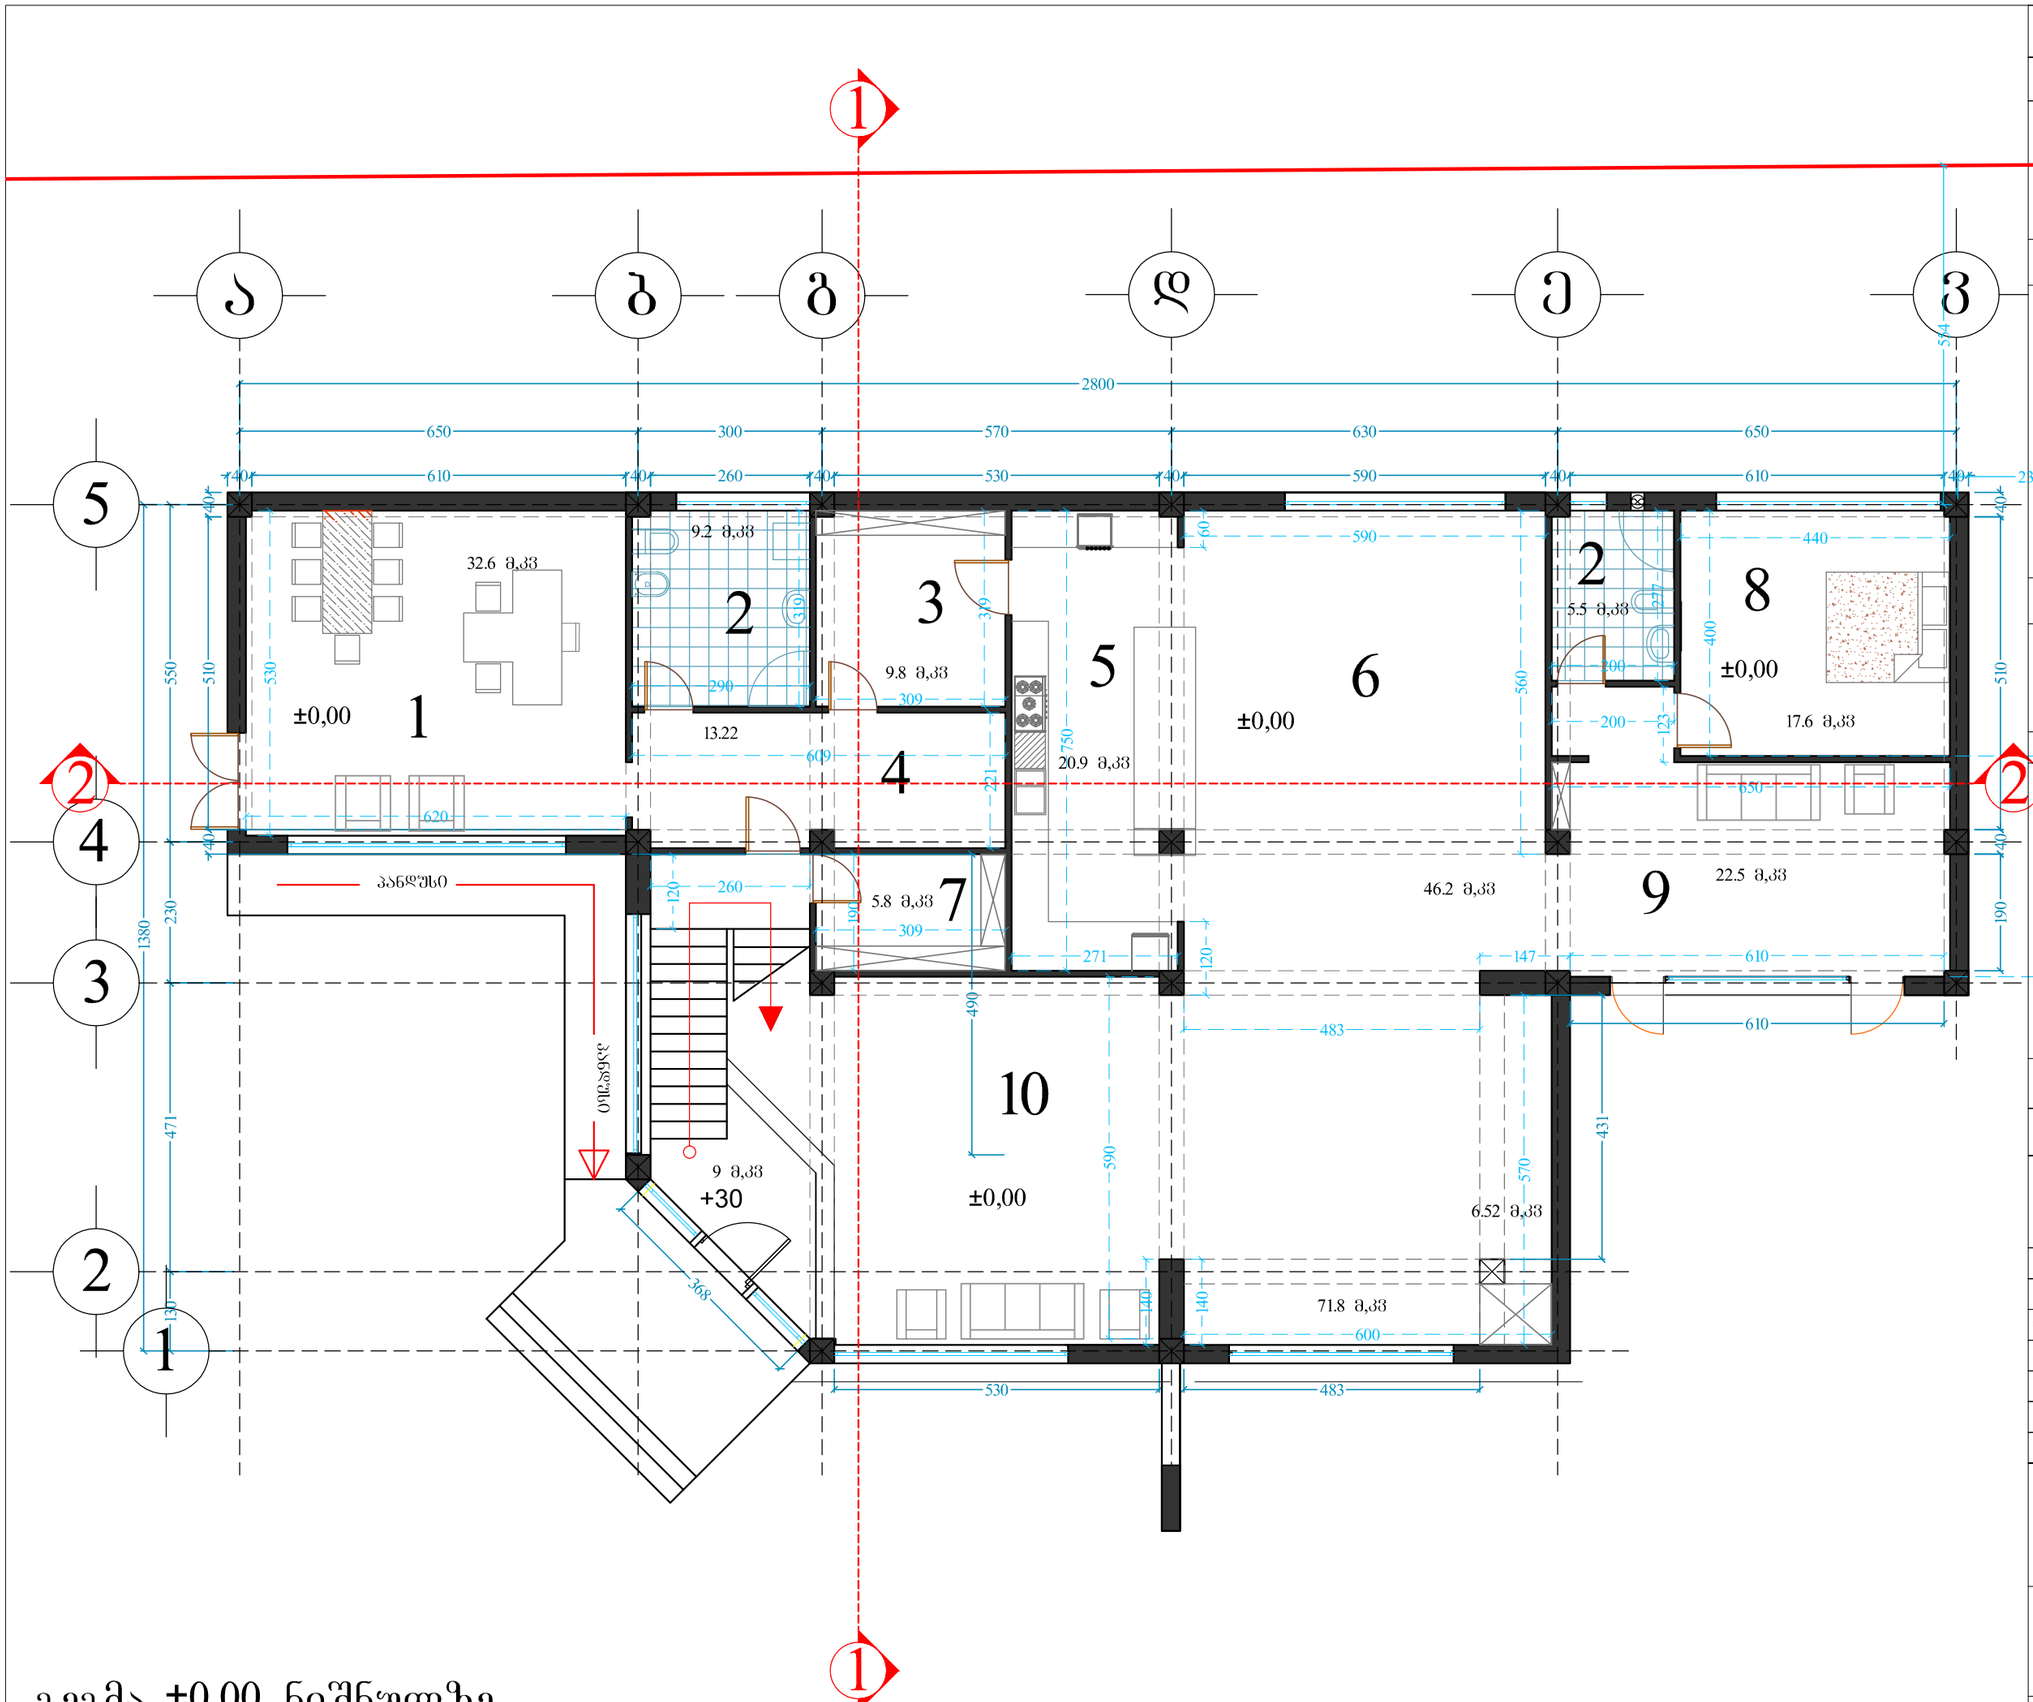


გეგმა ±0,00 ნიშნულზე

ფორმატი A-3	დაკვეთა №	dwg. ფაილის სახელი

პირობითი ნიშნები:

- n – ექსპლიკაციის ნომერაცია
- არქიტექტურული ნიშნული
- კედლები
- კოლონები
- ღერძის ხაზი

ექსპლიკაცია

1. კაბინეტი	32.6 მ.კვ	
2. სველი წერტილი	9.2 მ.კვ	5.5 მ.კვ
3. საწოლი	9.8 მ.კვ	
4. კერძო	13.22 მ.კვ	
5. სამზარეულო	20.9 მ.კვ	
6. სახლი	46.2 მ.კვ	
7. შახლერი ოთახი	5.8 მ.კვ	
8. ნოშერი	17.6 მ.კვ	
9. მოსასვენებელი ზონა	22.5 მ.კვ	
10. სატელევიზორო ზონა	71.8 მ.კვ	

შენიშვნები:

ნახაზზე ზომები მოცემულია სანტიმეტრებში.

ნახაზის ყველა ცვლილება მშენებლობისას შეთანხმებული უნდა იყოს პროექტის ავტორთან.


ტექნიკური მაჩვენებლები(არსებული)

დამკვეთი	
მისამართი	დიდი დიღომი, სოფელი დიღომი
პროექტის სახელწოდება	საოჯახო სასტუმროს ტიპის შენობა

თანამდებობა	გვარი	ხელმოწერა	თარიღი
დირექტორი			
მთარმოქმედი			
ავტორი			
მთ. ინჟინერი			
დაამოწმა			
შესწორება			

მასშტაბი	1:100
თარიღი	31.05.14
layout	

მისამართი	ნახაზი	
სტადია	ფურცელი	ფურცლები

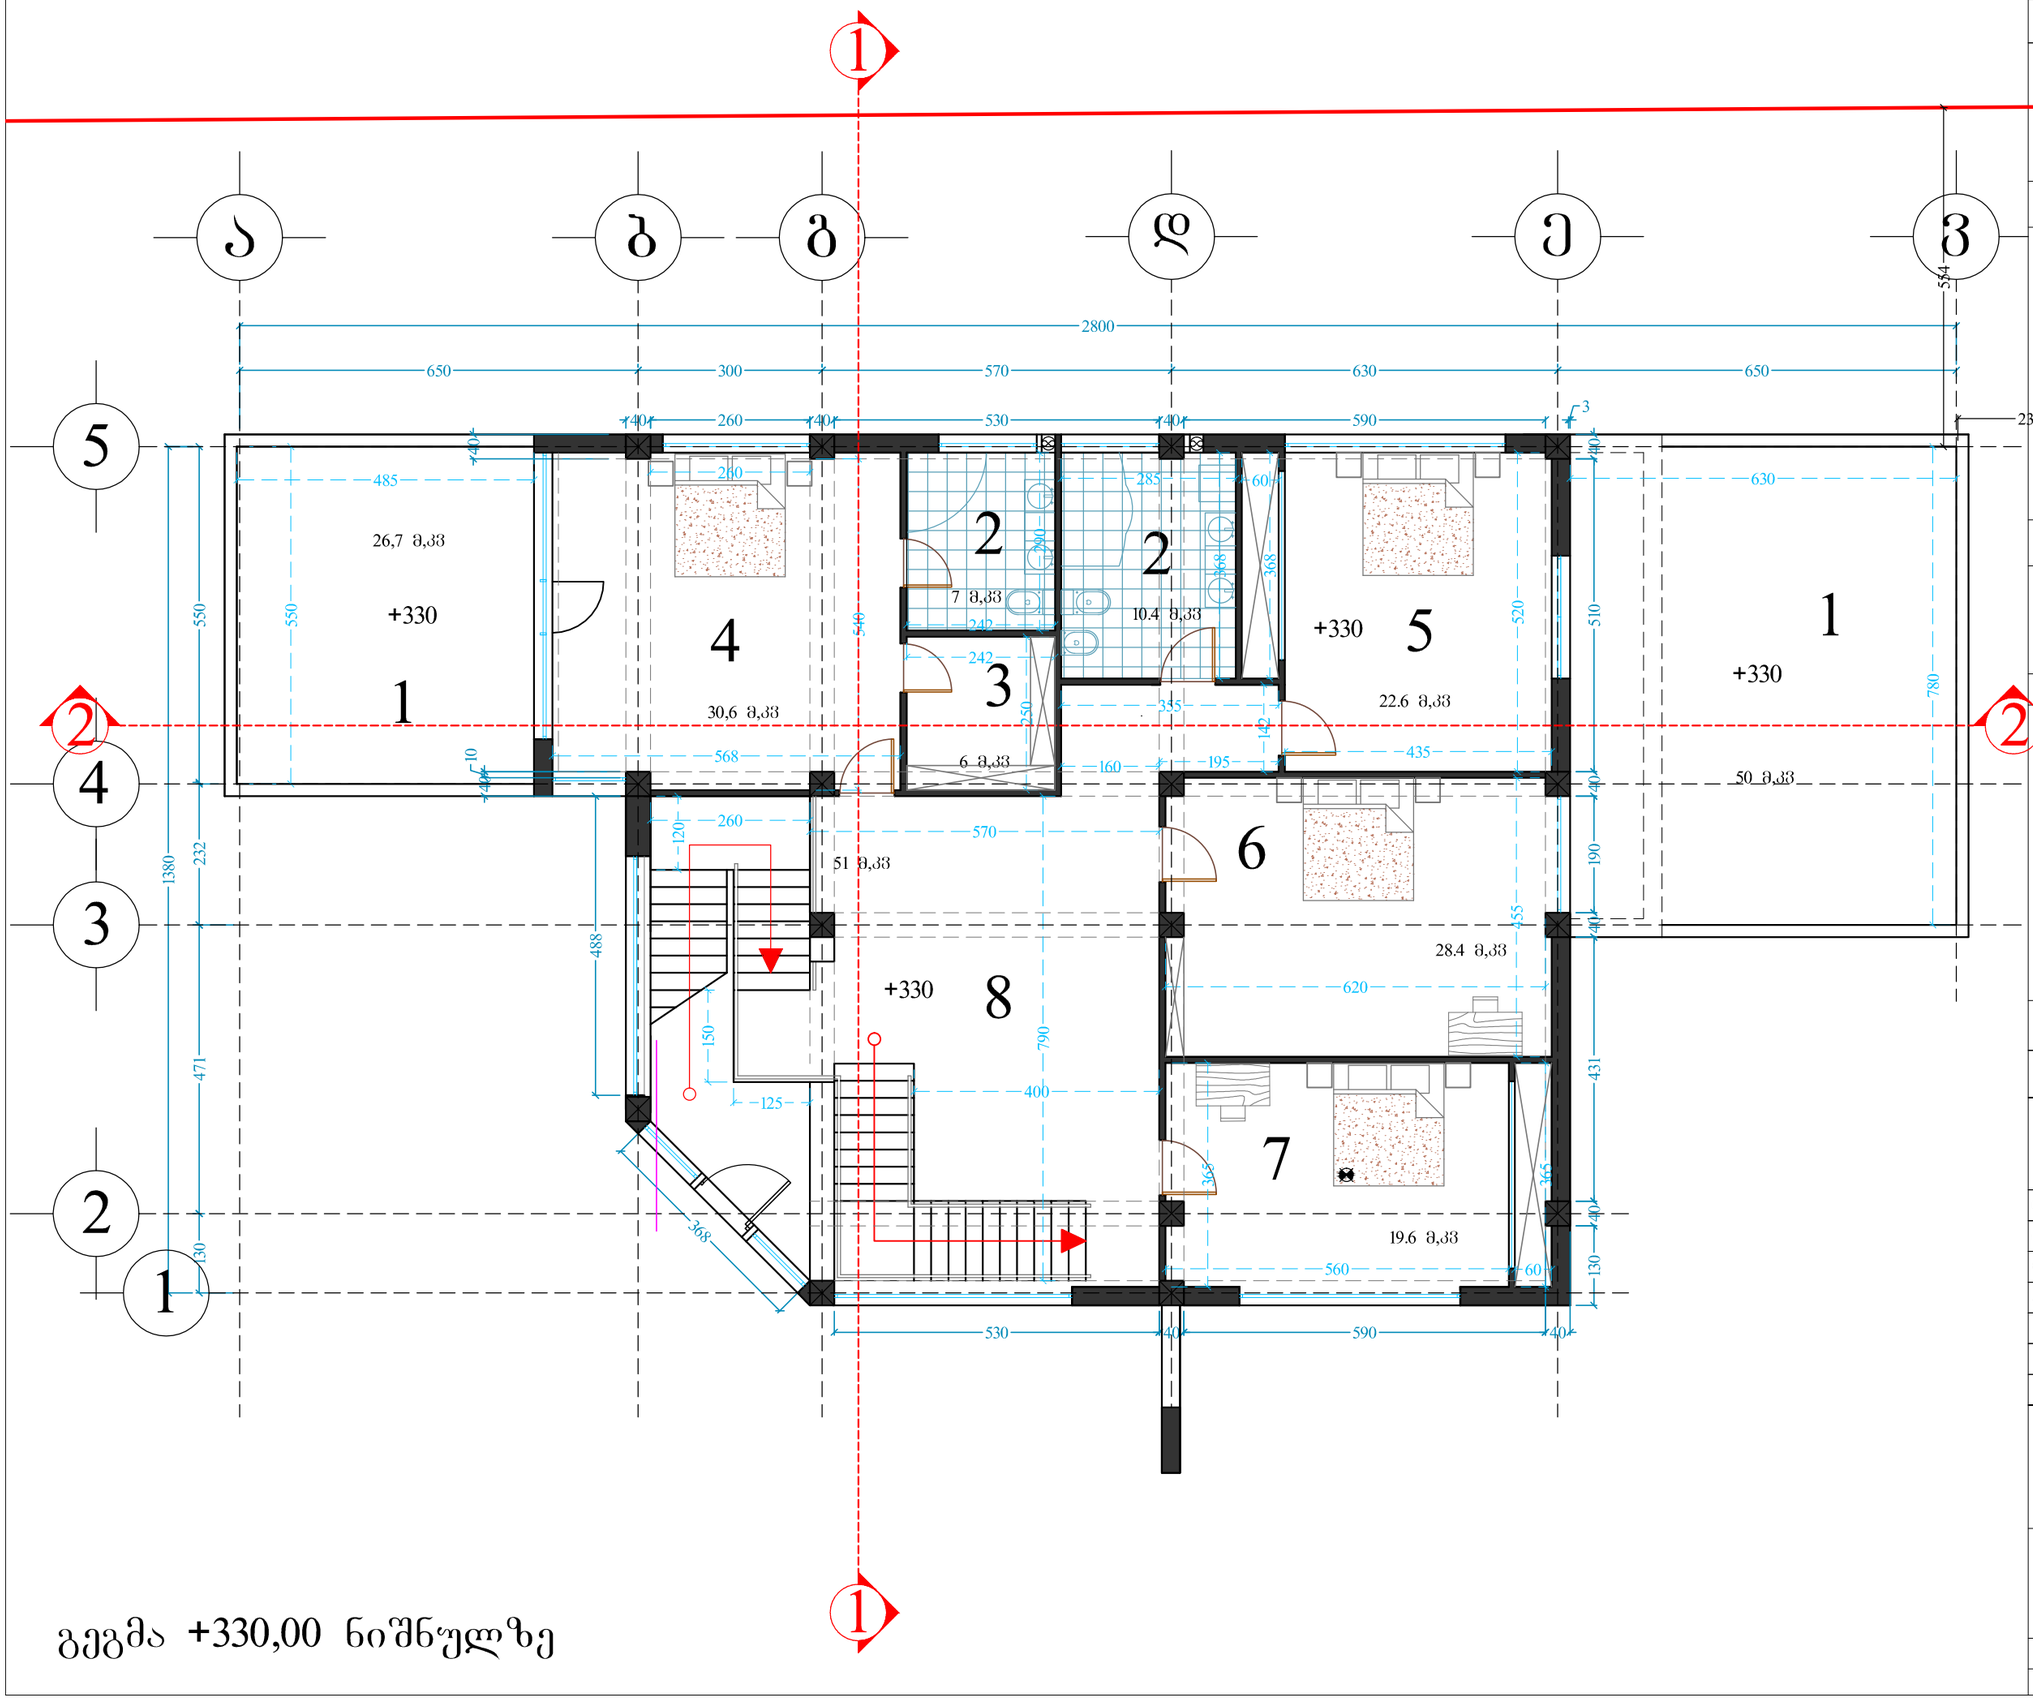

გეგმა +330,00 ნიშნულზე

ფორმატი A-3	დაკვეთა №	dwg. ფაილის სახელი

პირობითი ნიშნები:

- n – ექსპლიკაციის ნუმერაცია
- არქიტექტურული ნიშნული
- კედლები
- კოლონები
- ღერძის ხაზი

ექსპლიკაცია

1. ტერასა	26.7 მ.კ	50 მ.კ
2. სველი წერტილი	7 მ.კ	10.4 მ.კ
3. გასახლელი ოთახი	6 მ.კ	
4. ნომერი	30.6 მ.კ	
5. ნომერი	22.6 მ.კ	
6. ნომერი	28.4 მ.კ	
7. ნომერი	19.6 მ.კ	
8. სატელევიზორო ზონა	51 მ.კ	

შენიშვნები:

ნახაზზე ზომები მოცემულია სანტიმეტრებში.

ნახაზის ყველა ცვლილება მშენებლობისას შეთანხმებული უნდა იყოს პროექტის ავტორთან.

ტექნიკური მაჩვენებლები(არსებული)

დამკვეთი	
მისამართი	დიდი დიღომი, სოფელი დიღომი
პროექტის სახელწოდება	საოჯახო სასტუმროს ტიპის შენობა

თანამდებობა	გვარი	ხელმოწერა	თარიღი
დირექტორი			
მთარგმნელი			
ანალიზი			
მთ. ინჟინერი			
დაამუშავა			
შეამოწმა			

მასშტაბი	1:100
თარიღი	31.05.14
layout	
მისამართი	ნახაზი
სტადია	ფურცელი / ფურცლები

ფორმატი A-3 | დაკვეთა № | dwg. ფაილის სახელი

პირობითი ნიშნები:

n – ექსპლიკაციის ნომერაცია

– არქიტექტურული ნიშნული

– კედლები

– კოლონები

– დერძის ხაზი

ექსპლიკაცია

1.	კიბის უჯრედი	8.4 მ.კვ
2.	ტერასა	180 მ.კვ
3.	ტექნიკური ოთახი	16.1 მ.კვ

შენიშვნები:

ნახაზზე ზომები მოცემულია სანტიმეტრებში.

ნახაზის ყველა ცვლილება მშენებლობისას შეთანხმებული უნდა იყოს პროექტის ავტორთან.

ტექნიკური მაჩვენებლები(არსებული)


დამკვეთი	პირად მასის ჯაჭვის
მისამართი	დიდი დიღომი, სოფელი დიღომი
პროექტის სახელწოდება	საოჯახო სახლშიროს ტიპის შენობა

თანამდებობა	გვარი	ხელმოწერა	თარიღი
დირექტორი			
მთარმოხატველი			
ავტორი			
მთ. ინჟინერი			
დაამოწმა			
შესრულა			

მასშტაბი	1:100
თარიღი	31.05.14
layout	

მისამართი: ნახაზი

სტადია | ფურცელი | ფურცლები

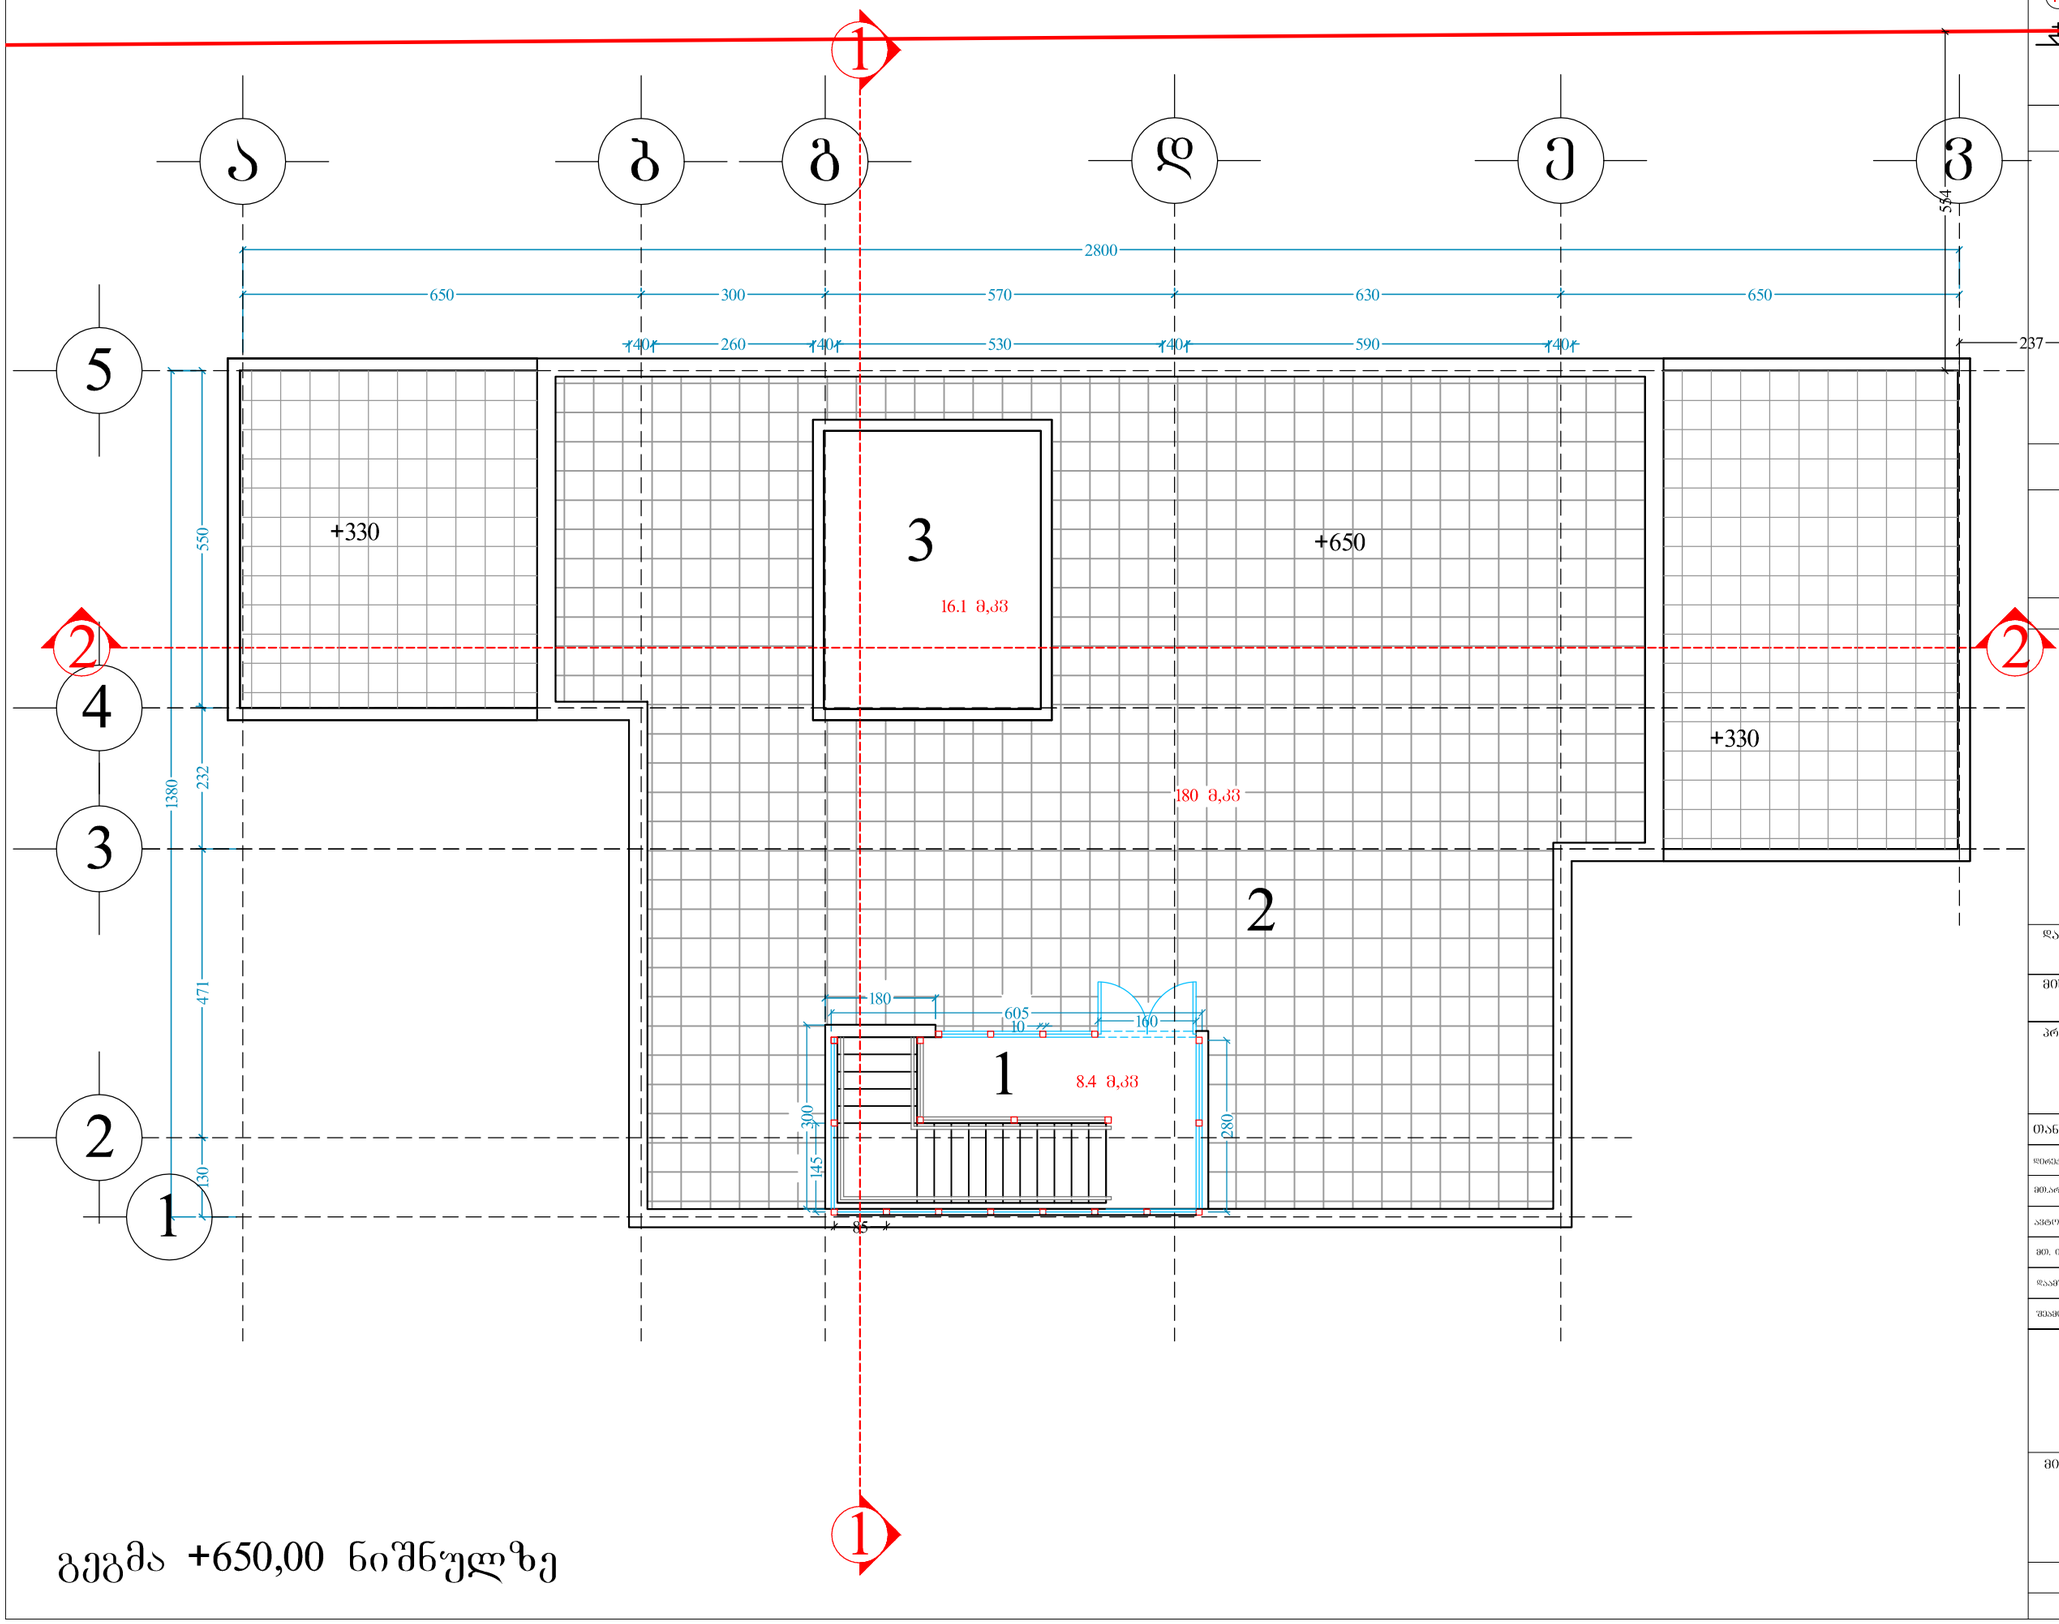

გეგმა +650,00 ნიშნულზე

ფორმატი A-3 | დაკვეთა № | dwg. ფაილის სახელი

პირობითი ნიშნები:

n – ექსპლიკაციის ნუმერაცია

არქიტექტურული ნიშნული

– კედლები

– კოლონები

– დერძის ხაზი

ექსპლიკაცია

1. ტერასა — 180 მ.კვ

შენიშვნები:

ნახაზზე ზომები მოცემულია სანტიმეტრებში.

ნახაზის ყველა ცვლილება მშენებლობისას შეთანხმებული უნდა იყოს პროექტის ავტორთან.

ტექნიკური მაჩვენებლები(არსებული)

დამკვეთი	პირად მასის ჯაჭვის
მისამართი	დიდი დიღომი, სოფელი დიღომი
პროექტის სახელწოდება	საოჯახო სახლშიროს ტიპის შენობა


თანამდებობა	გვარი	ხელმოწერა	თარიღი
დირექტორი			
მთარგმნელობითი			
ავტორი			
მთ. ინჟინერი			
დაამოწმა			
შესწორება			

მასშტაბი	1:100
თარიღი	31.05.14
layout	

მისამართი: ნახაზი

სტადია	ფურცელი	ფურცლები

გადახურვის გეგმა +900,00 ნიშნულზე

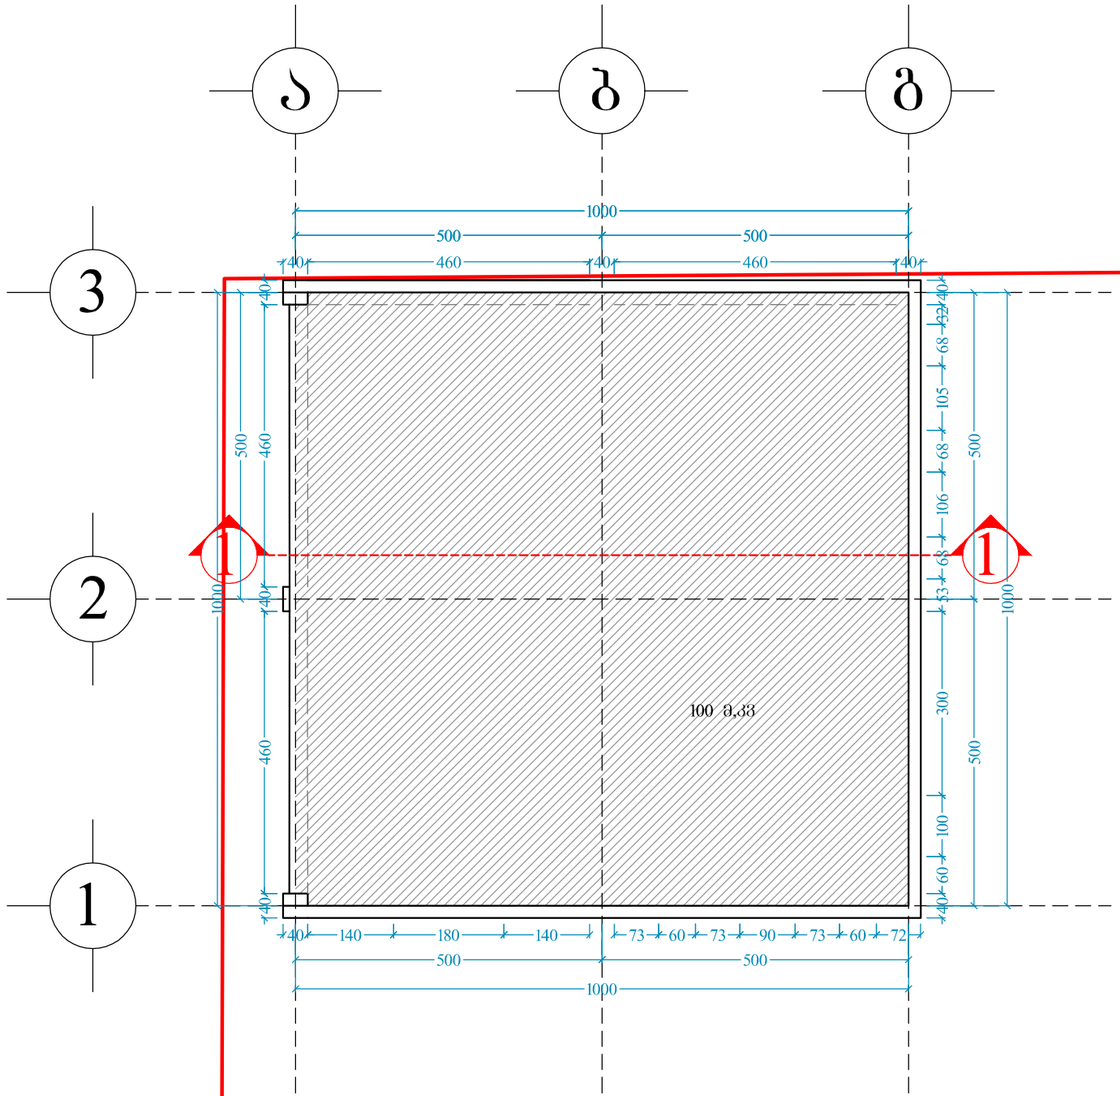

გეგმა +352,00 ნიშნულზე

ფორმატი A-	დაკვეთა №	dwg. ფაილის სახელი

პირობითი ნიშნები:

n – ექსპლიკაციის ნუმერაცია

– არქიტექტურული ნიშნული

– კედლები

– კოლონები

– ღერძის ხაზი

ექსპლიკაცია

შენიშვნები:

ნახაზზე ზომები მოცემულია სანტიმეტრებში.

ნახაზის ყველა ცვლილება მშენებლობისას შეთანხმებული უნდა იყოს პროექტის ავტორთან.

ტექნიკური მაჩვენებლები(არსებული)

დამკვეთი

ანანო მაისურაძე

მისამართი


დიდი დილომი, სოფელი დილომი

პროექტის სახელწოდება

დამხმარე შენობა
(კორექტირებული პროექტი)

თანამდებობა	გვარი	ხელმოწერა	თარიღი
დირექტორი			
მთ.არქიტექტორი			
ავტორი			
მთ. ინჟინერი			
დაამუშავა			
შეამოწმა			

	მასშტაბი	1:100
	თარიღი	31.05.14
	layout	
მისამართი	ნახაზი	
სტადია	ფურცელი	ფურცლები

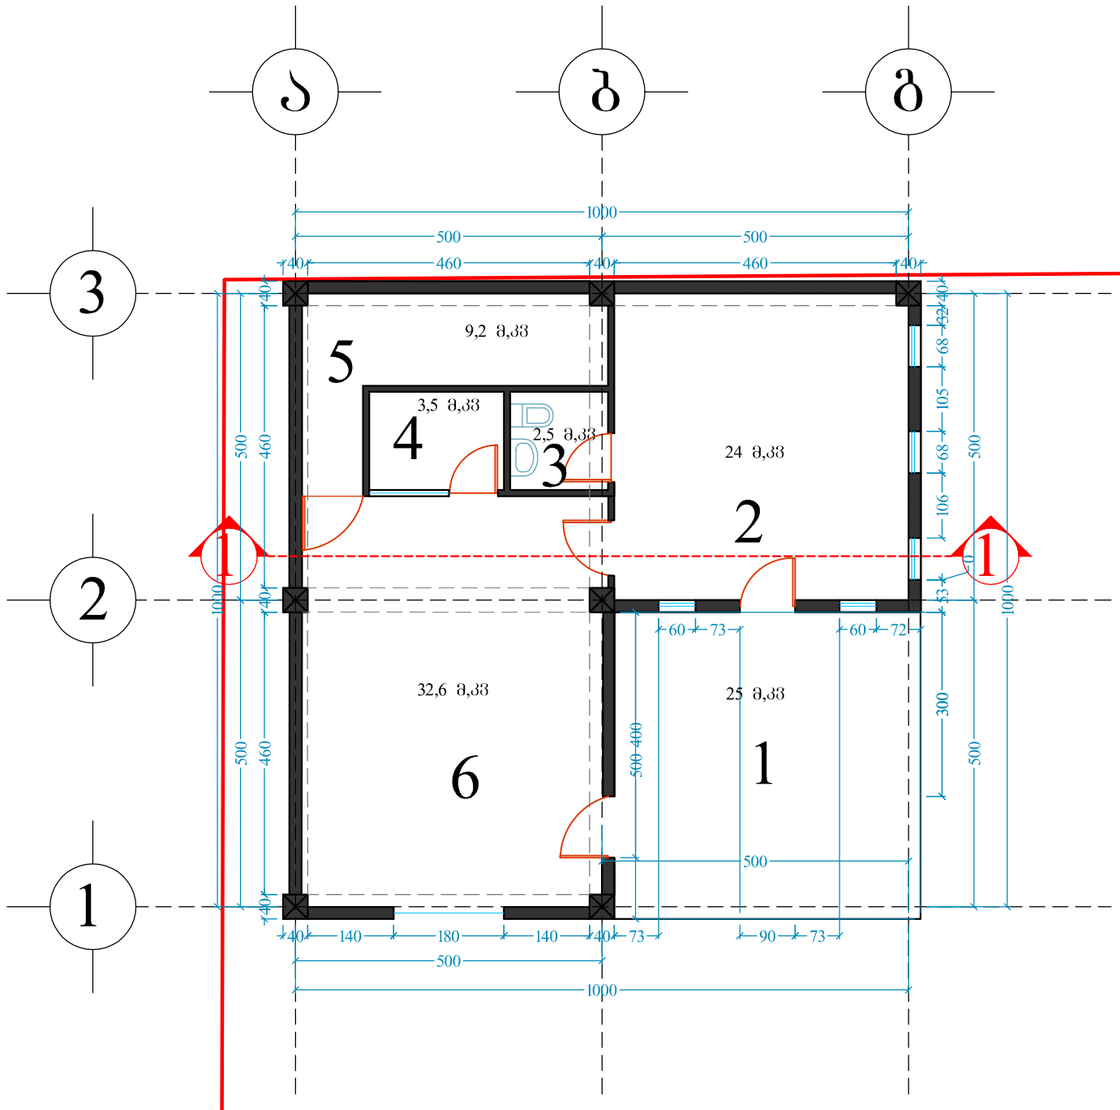

გეგმა ±0,00 ნიშნულზე

ფორმატი A-		დაკვეთა №	dwg. ფაილის სახელი

პირობითი ნიშნები:

- n – ექსპლიკაციის ნომერაცია
- არქიტექტურული ნიშნული
- კედლები
- კოლონები
- ღერძის ხაზი

ექსპლიკაცია

1. ტერასა	25 მ.კვ
2. სველი წერტილი	2.5 მ.კვ
3. საცვლის შარდი	24 მ.კვ
4. საკუნაპე	3.5 მ.კვ
5. საწყობი	9.2 მ.კვ
6. სახელოსნო	32.6 მ.კვ

შენიშვნები:

ნახაზზე ზომები მოცემულია სანტიმეტრებში.


ნახაზის ყველა ცვლილება მშენებლობისას შეთანხმებული უნდა იყოს პროექტის ავტორთან.

ტექნიკური მაჩვენებლები(არსებული)

დამკვეთი	ჯანან მაკაზე ჯაბრის
მისამართი	დიდი დილომი, სოფელი დილომი
პროექტის სახელწოდება	დამხმარე შენობა (კორექტირებული პროექტი)

თანამდებობა	გვარი	ხელმოწერა	თარიღი
დირექტორი			
მთარმოებლებლი			
ავტორი			
მთ. ინჟინერი			
დაამოწმა			
შესრულა			

	მასშტაბი	1:100
	თარიღი	31.05.14
	layout	
მისამართი	ნახაზი	
სტადია	ფურცელი	ფურცლები

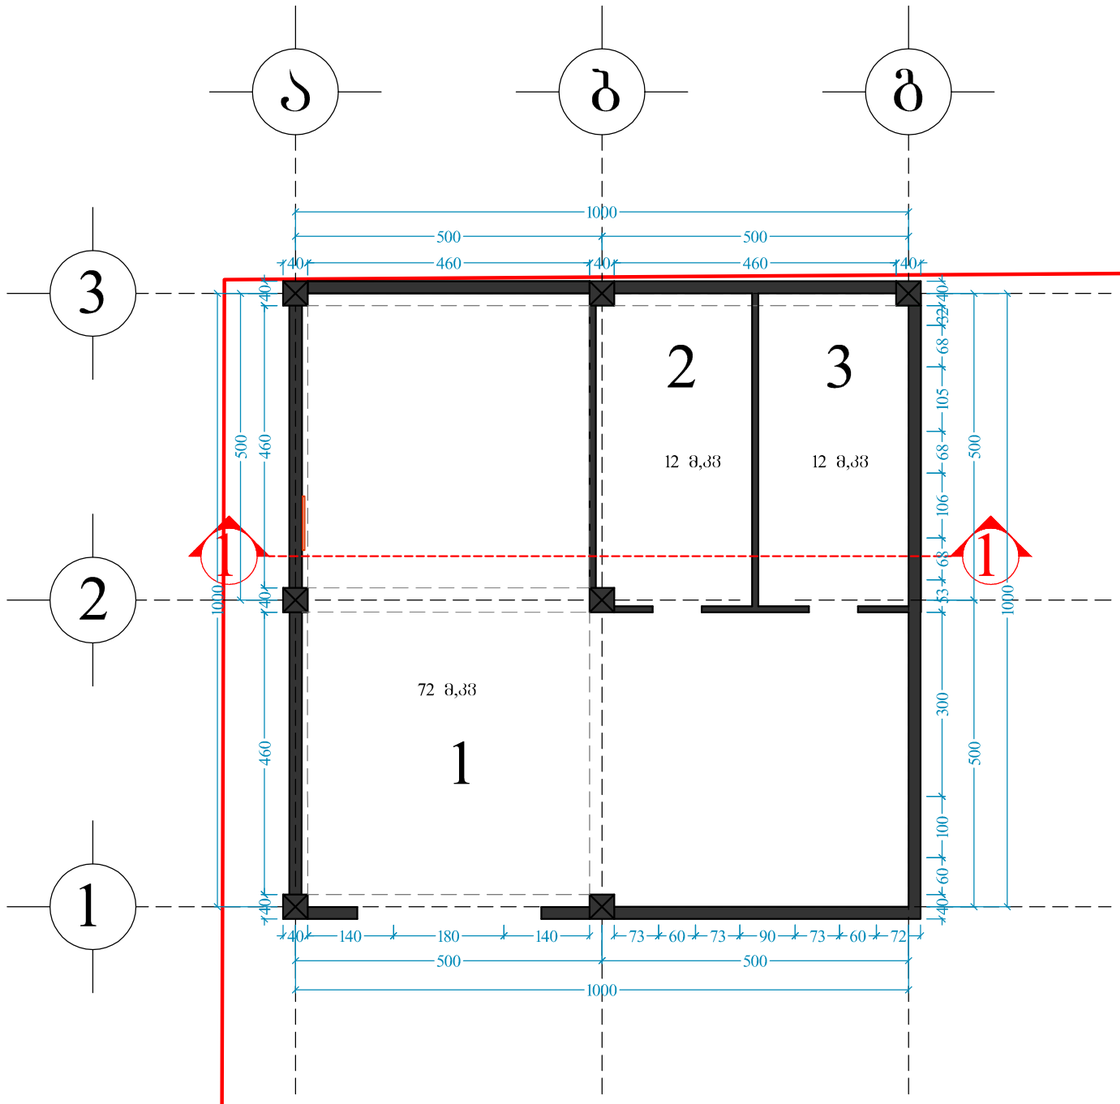

გეგმა -290,00 ნიშნულზე

ფორმატი A-	დაკვეთა №	dwg. ფაილის სახელი

პირობითი ნიშნები:

- n – ექსპლიკაციის ნუმერაცია
- – არქიტექტურული ნიშნული
- – კედლები
- – კოლონები
- – ღერძის ხაზი

ექსპლიკაცია

1. სარდაფი	72 მ.კვ
2. დამხმარე ფართი	12 მ.კვ
3. დამხმარე ფართი	12 მ.კვ

შენიშვნები:

ნახაზზე ზომები მოცემულია სანტიმეტრებში.

ნახაზის ყველა ცვლილება მშენებლობისას შეთანხმებული უნდა იყოს პროექტის ავტორთან.

ტექნიკური მაჩვენებლები(არსებული)

დამკვეთი

პირად ინფორმაციის უქნობა

მისამართი

დიდი დიღომი, სოფელი დიღომი

პროექტის სახელწოდება

დამხმარე შენობა
(კორექტირებული პროექტი)

თანამდებობა	გვარი	ხელმოწერა	თარიღი
დირექტორი			
მთ.არქიტექტორი			
ავტორი			
მთ. ინჟინერი			
დაამოწმა			
შესწორება			

	მასშტაბი	1:100
	თარიღი	31.05.14
	layout	
მისამართი	ნახაზი	
სტადია	ფურცელი	ფურცლები