
მრავალბინიანი საცხოვრებელი სახლი

მის: ქ. თბილისი,სოფელი დიღომი ნაკვეთი № 01.72.14.035.440

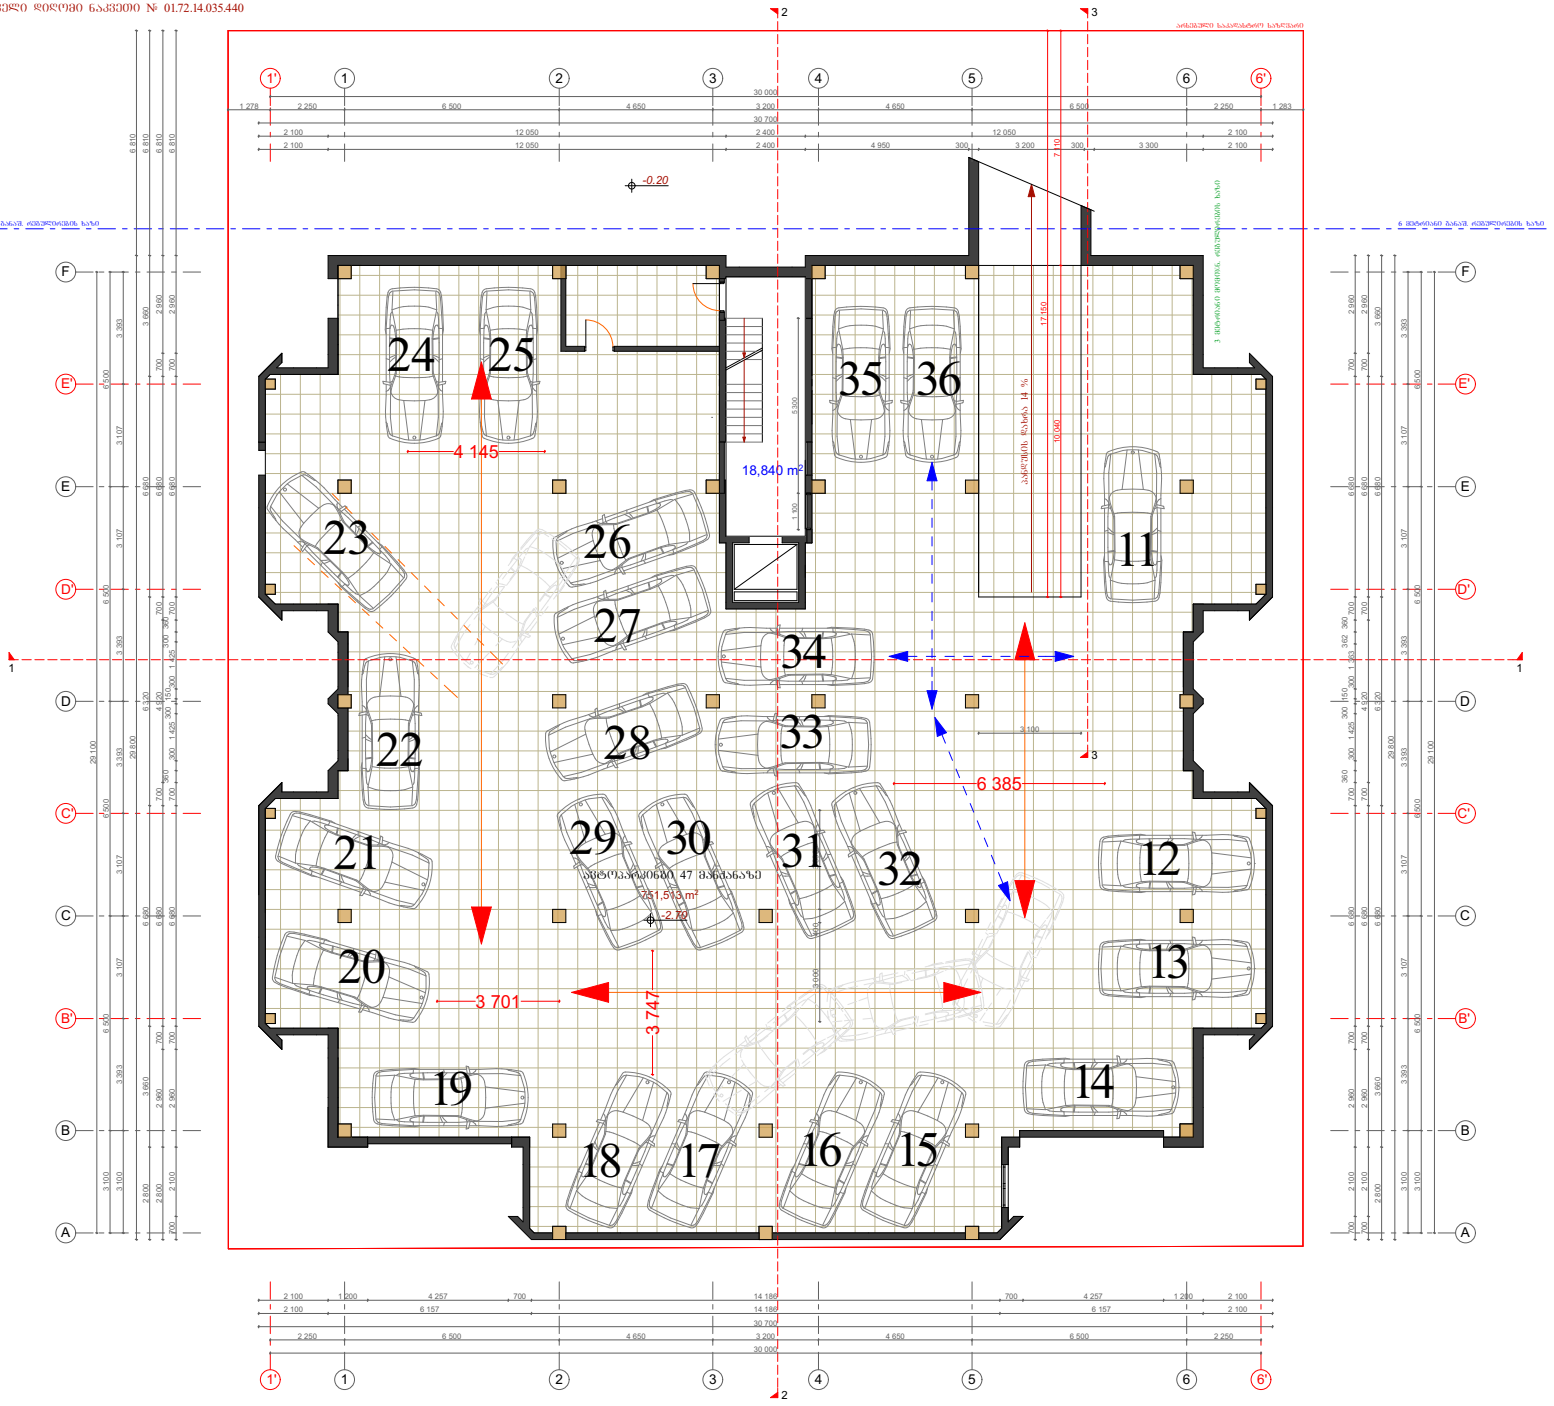

შპს "ლეშაძ ჯგუფი"
438726050

მრავალბინიანი საცხოვრებელი სახლი

მისამართი:
ქ. თბილისი,სოფელი დიღომი ნაკვეთი № 01.72.14.035.440

სართულის გეგმა
ნიშნულზე -2.70
მასშტაბი 1:150

არქიტექტორი	ქ. ქეზერაშვილი	
კონსტრუქტორი	ნ.ჯანიაშვილი	
პროექტის ხელმძღვანელი	ლ. ჯაფარიძე	
პროექტის ხელმძღვანელი	ლ. ჯაფარიძე	
სტადია	ფურცელი	ფ. №

A3

შპს "ლეშაძ ჯგუფი"
438726050