
გეგმა 0.00 ნიშნულზე
მ 1:100

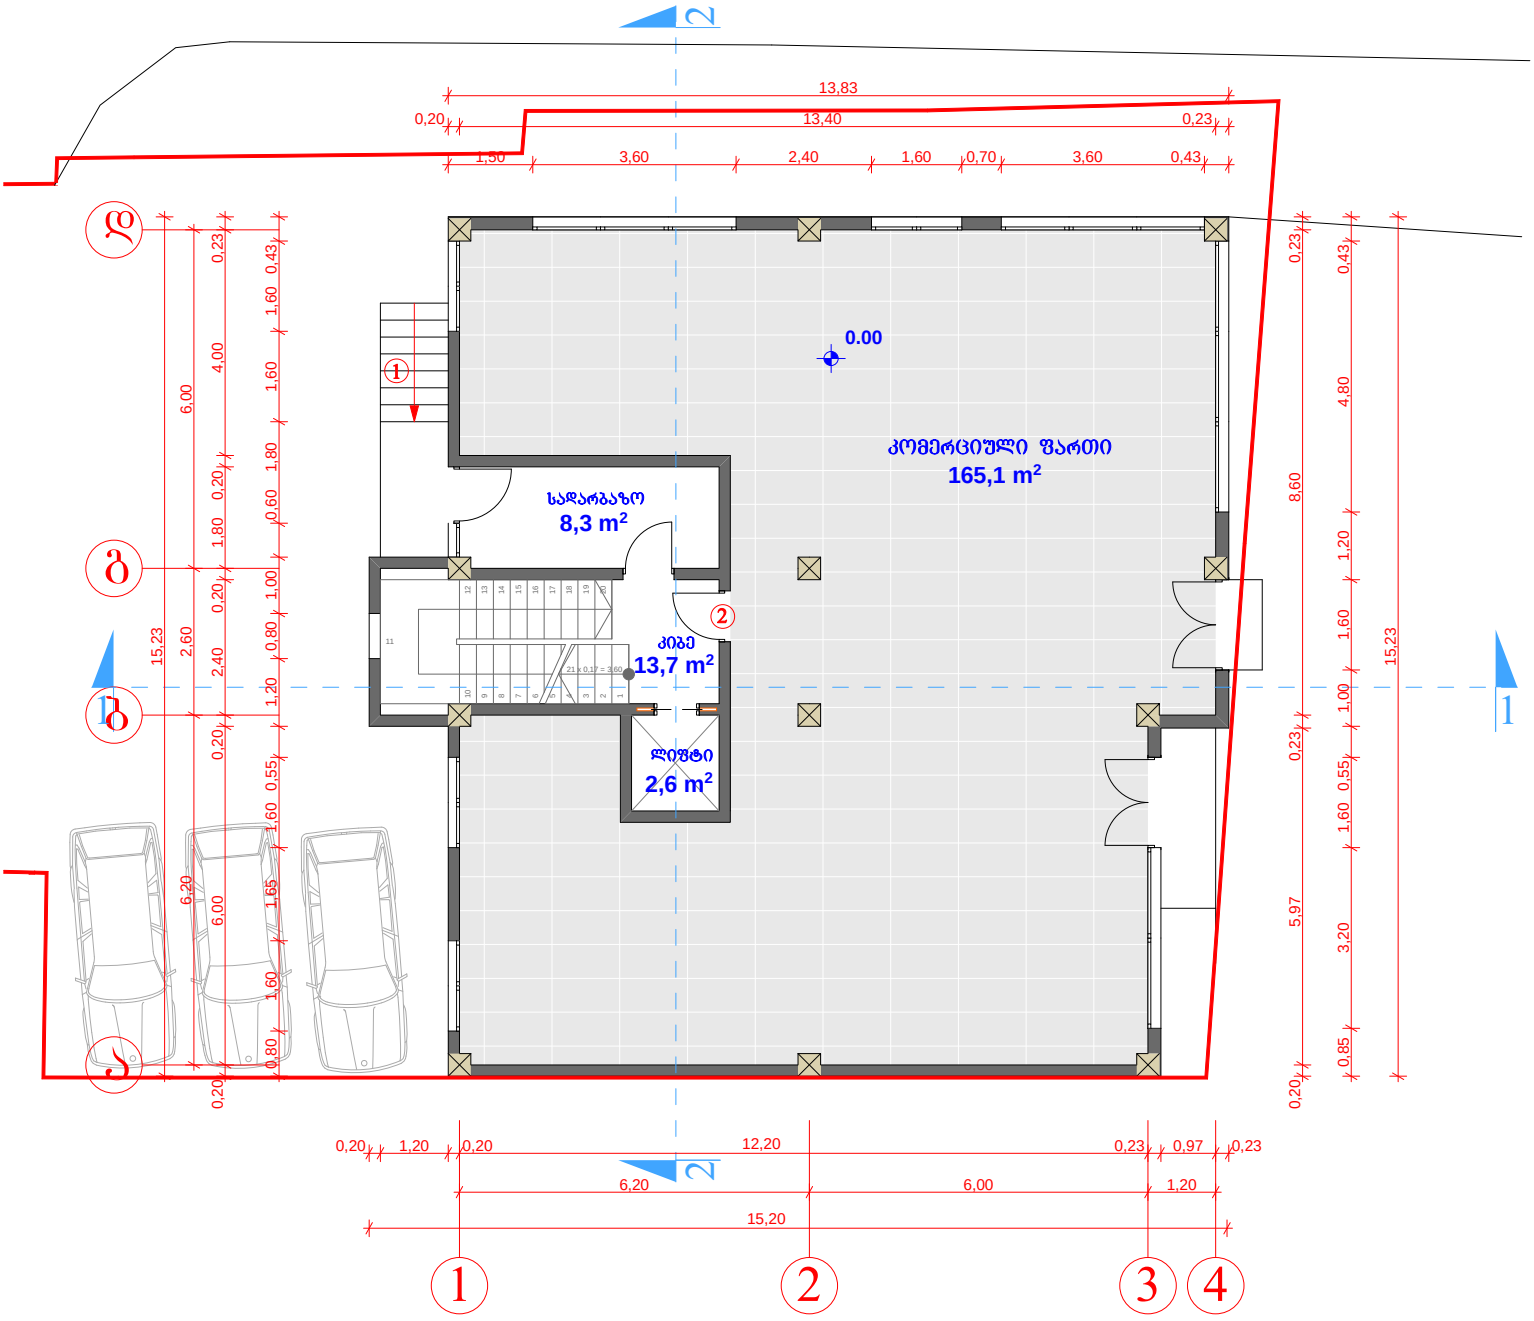

შენიშვნა

① სადარბაზოში შესასვლელი კიბე მოეწყობა ლითონის შველერით რომლის მონტაჟისას არ დაზიანდება მიმდებარედ არსებული ხე-ნარგავის შესვები.


② შშმ პირთათვის განკუთვნილი სპეციალური ჩიპიანი კარები კომერციული ფართიდან

ბ1
206.5 მ²

ბ2
206.5 მ

დირექტორი	მ. რევაზიშვილი		დამკვეთი	სტადია	შურცხ.	თარიღი	მასშტაბი
პრ. ავტორები	მ. რევაზიშვილი		შ.პ.ს. "ეი ეჩ ჯილდინგ ჯორჯია"	პრ.		21.07.15	
			ქ.თბილისი შატილის ქ. № 30-ის მიმდებარედ	შ.პ.ს. "არქ-დიზაინ პროექტი" თბილისი, შზნაძის №12 ტელ: 5 77 474 293			
დაამუშავა	შ. მაღრაძე						

გეგმა +3.60 ნიშნულზე
მ 1:100

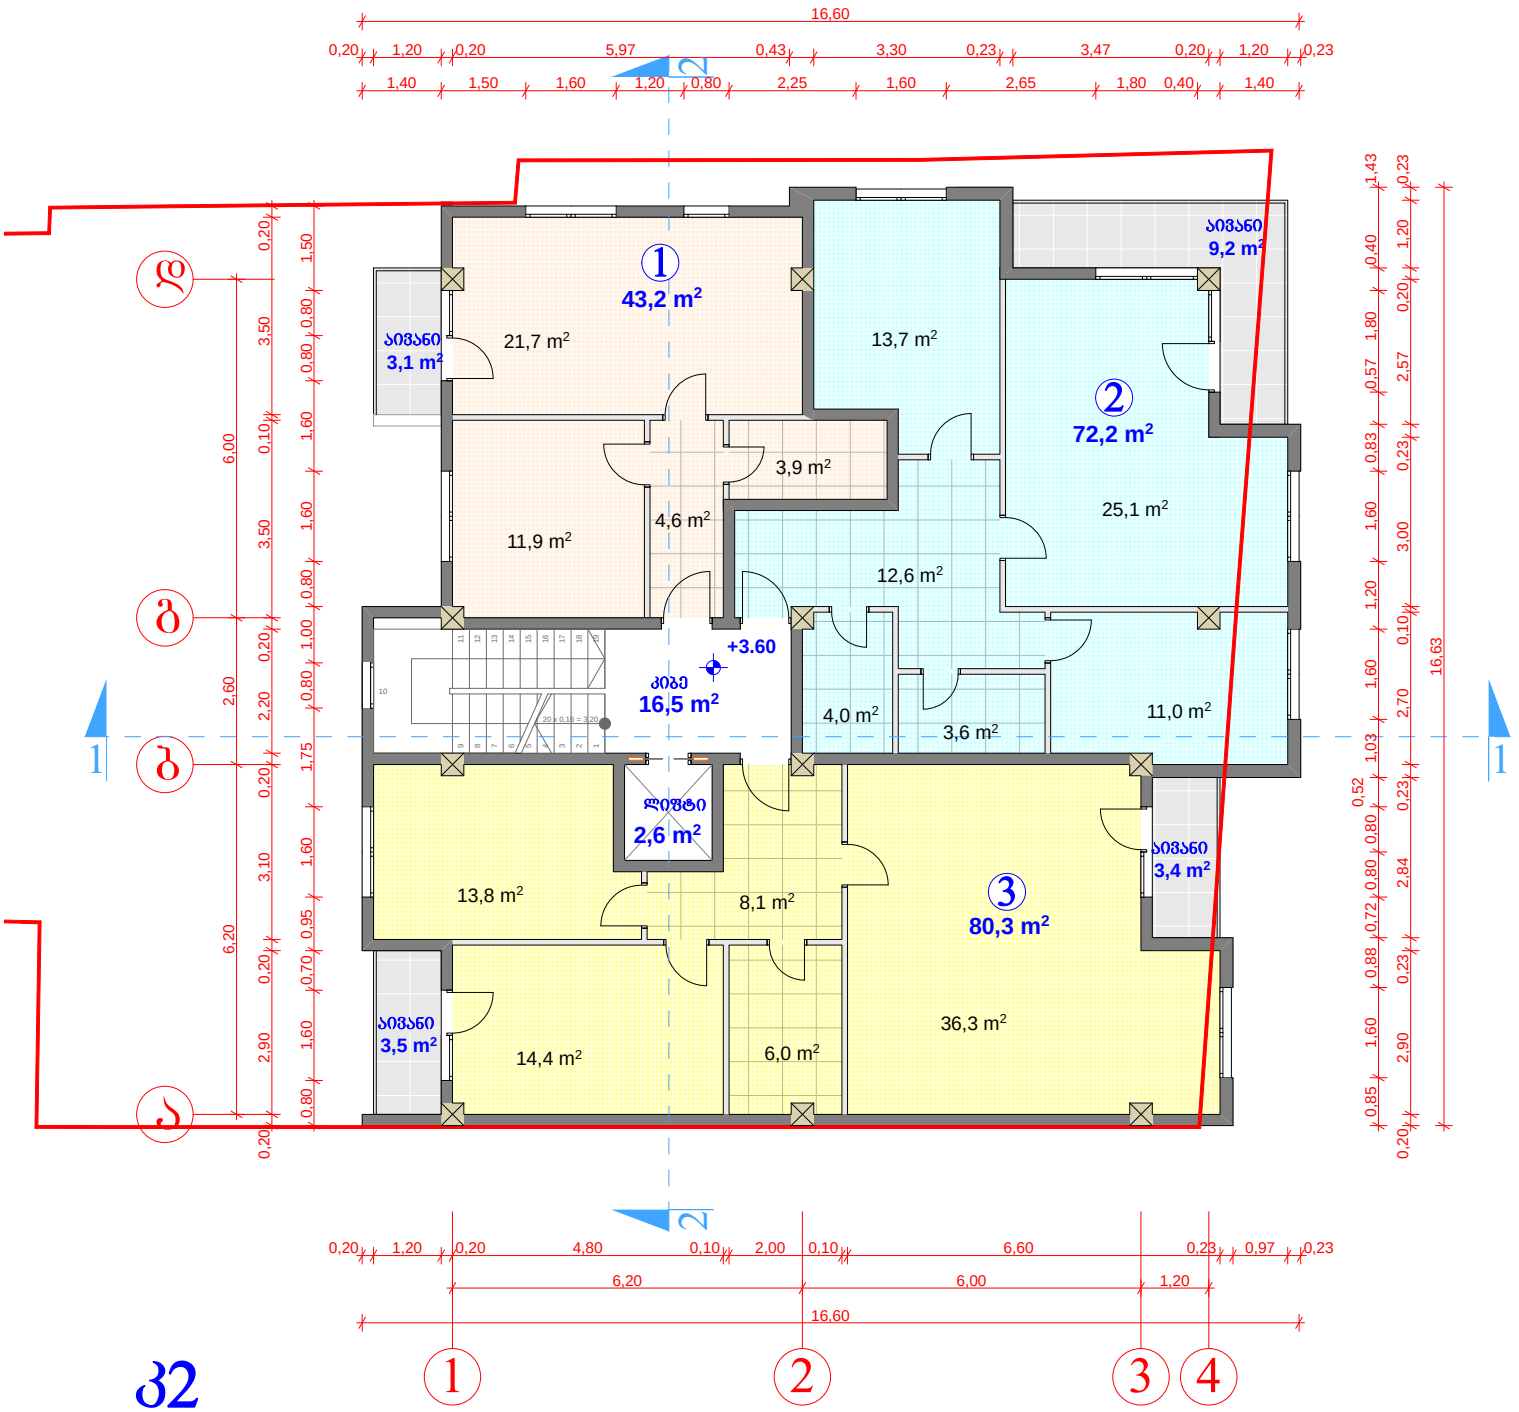


32

241.9 მ

დირექტორი	მ. რევაზიშვილი		დამკვეთი	სტადია	შკალა	თარიღი	მასშტაბი
არ. ავტორები	მ. რევაზიშვილი		შ.პს. "ეი ეჩ ჰილდინგს ჯორჯია"	პრ.		21.07.15	
			ქ.თბილისი ვაკე-საბურთალოს რაიონი, ვაკის ქუჩა №30-ის მიმდებარედ	შ.პ.ს. "არქ-დიზაინ პროექტი" თბილისი, უზნაძის №12 ტელ: 5 77 474 293			
დაამუშავა	შ. მაღრაძე						

გეგმა +6.80 ნიშნულზე
მ 1:100

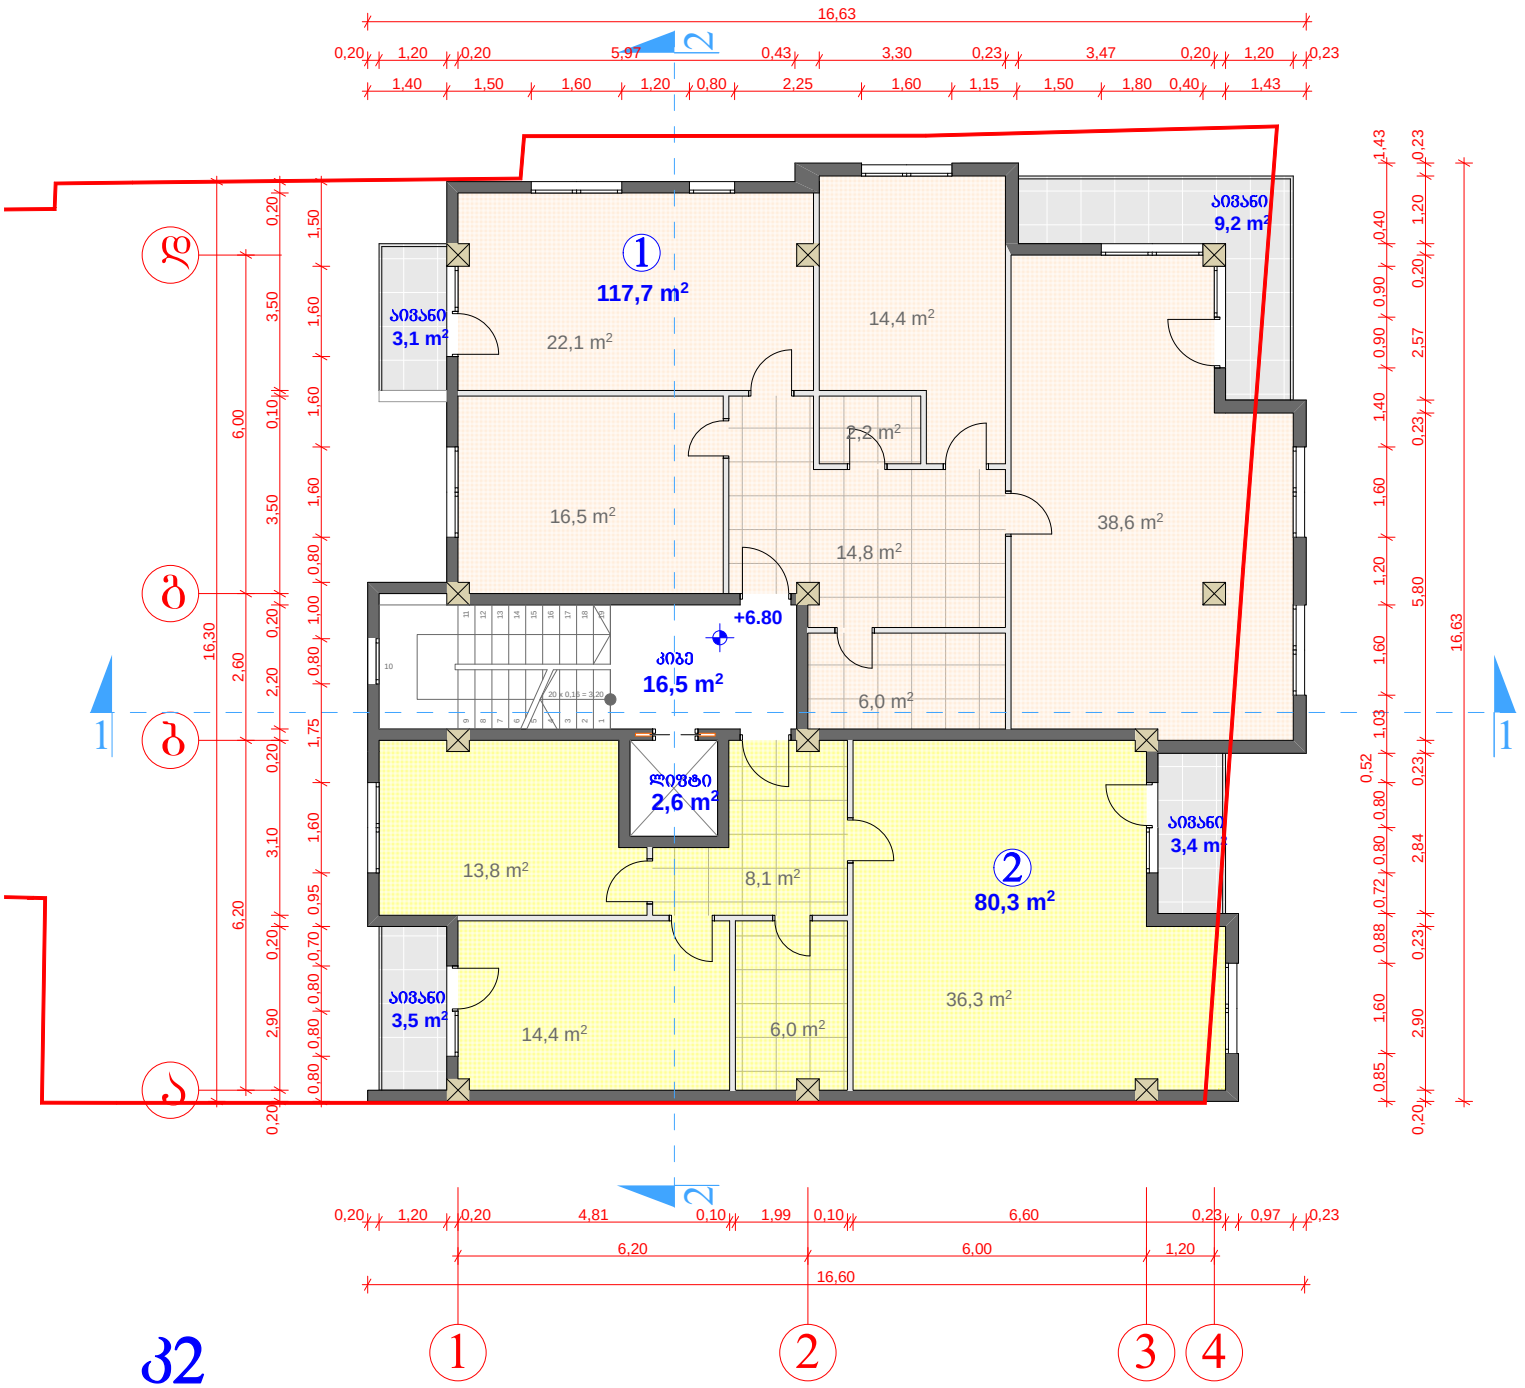


32

241.9 მ


დირექტორი	მ. რევაზიშვილი		დამკვეთი: შ.პს. "ეი ეჩ ბილდინგ ჯორჯია"	სტადია	ფურც.	თარიღი	მასშტაბი
პრ. ავტორები	მ. რევაზიშვილი			პრ.		21.07.15	
			ქ.თბილისი ზ.ატილის ქ. № 30-ის მიმდებარედ	შ.პს. "არქ-დიზაინ პროექტი" თბილისი, უზნაძის №12 ტელ: 5 77 474 293			
დაამუშავა	შ. მაღრაძე						

გეგმა +10.00 ნიშნულზე
მ 1:100

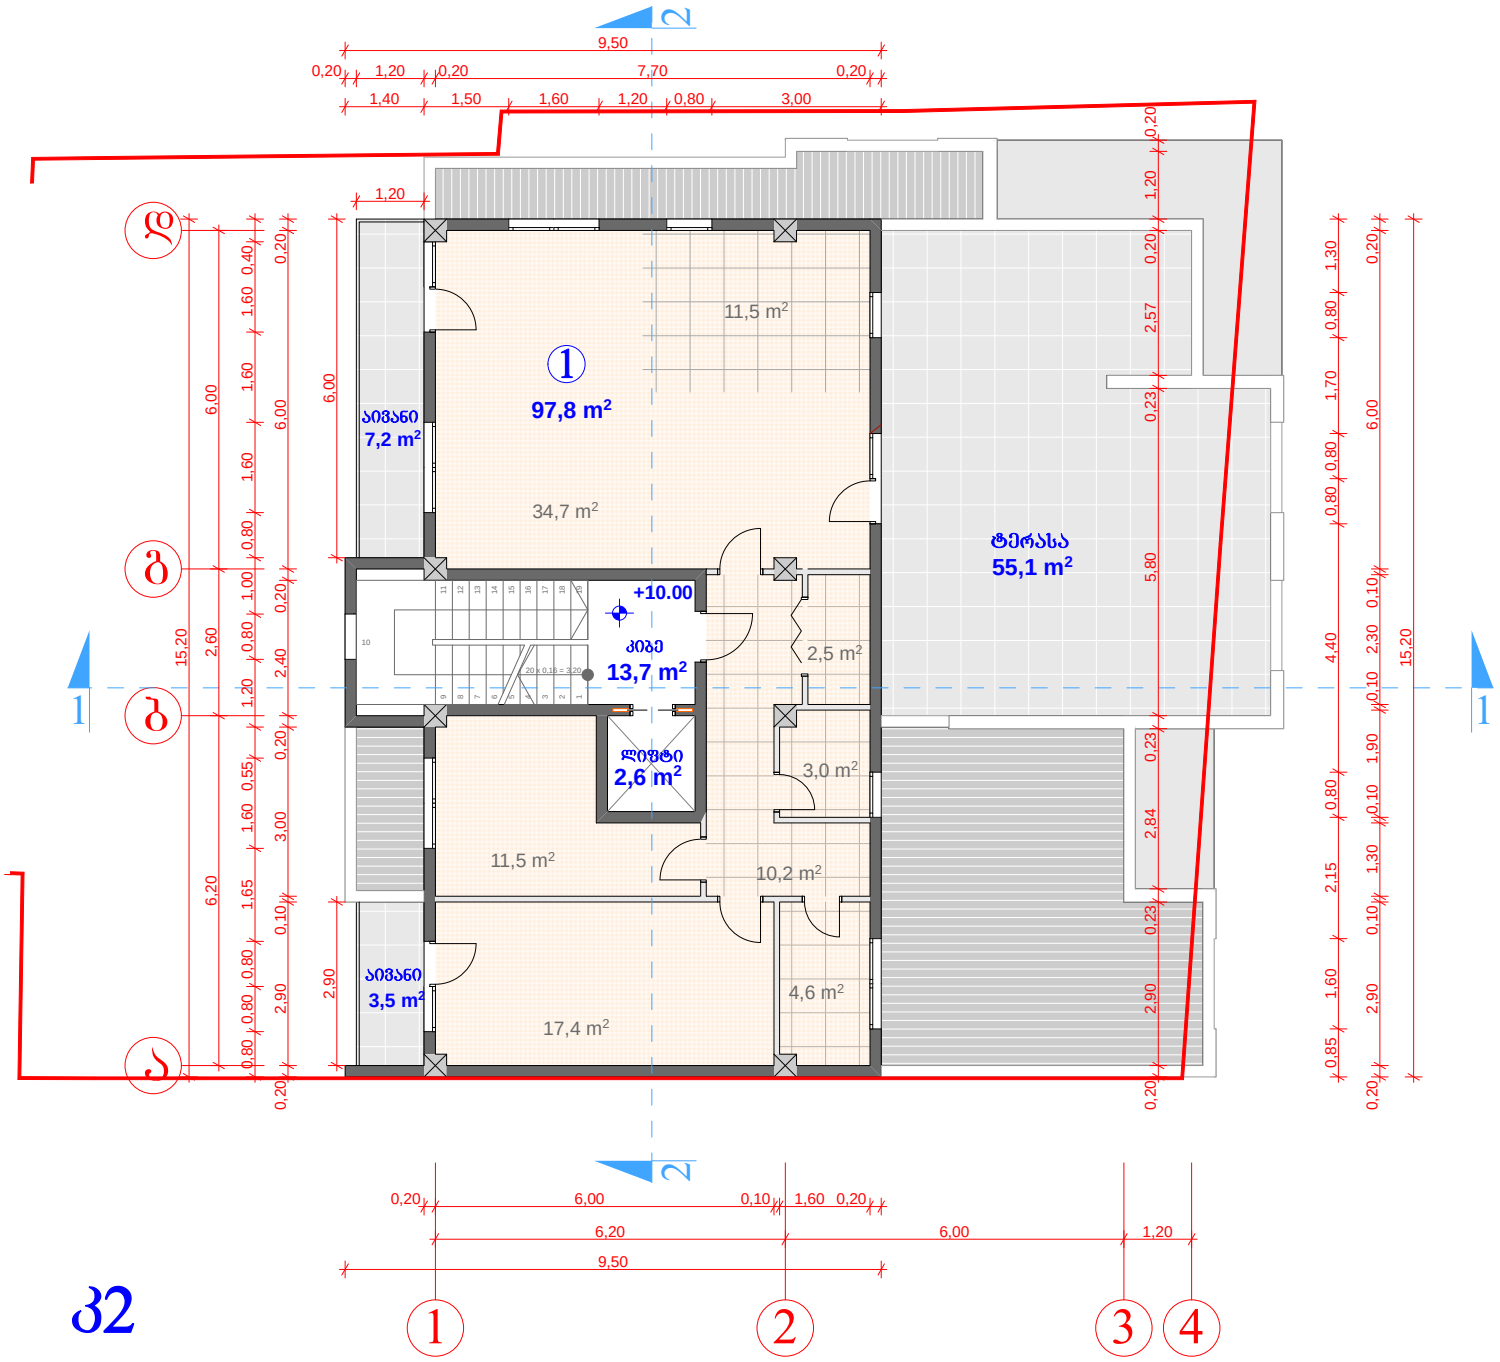


32

127.3 მ

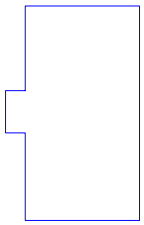


დირექტორი	მ. რევაზიშვილი		დამკვეთი	სტადია	შეცვ.	თარიღი	მასშტაბი
პრ. ავტორები	მ. რევაზიშვილი		შ.პ.ს. "ეი ეფ ბილდინგ ჯორჯია"	პრ.		21.07.15	
			ქ.თბილისი შატილის ქ. № 30-ის მიწერებარედ	შ.პ.ს. "არქ-დიზაინ პროექტი" თბილისი, უზნაძის №12 ტელ: 5 77 474 293			
დაამუშავა	შ. მაღრაძე						

გეგმა +13.20 ნიშნულზე
მ 1:100

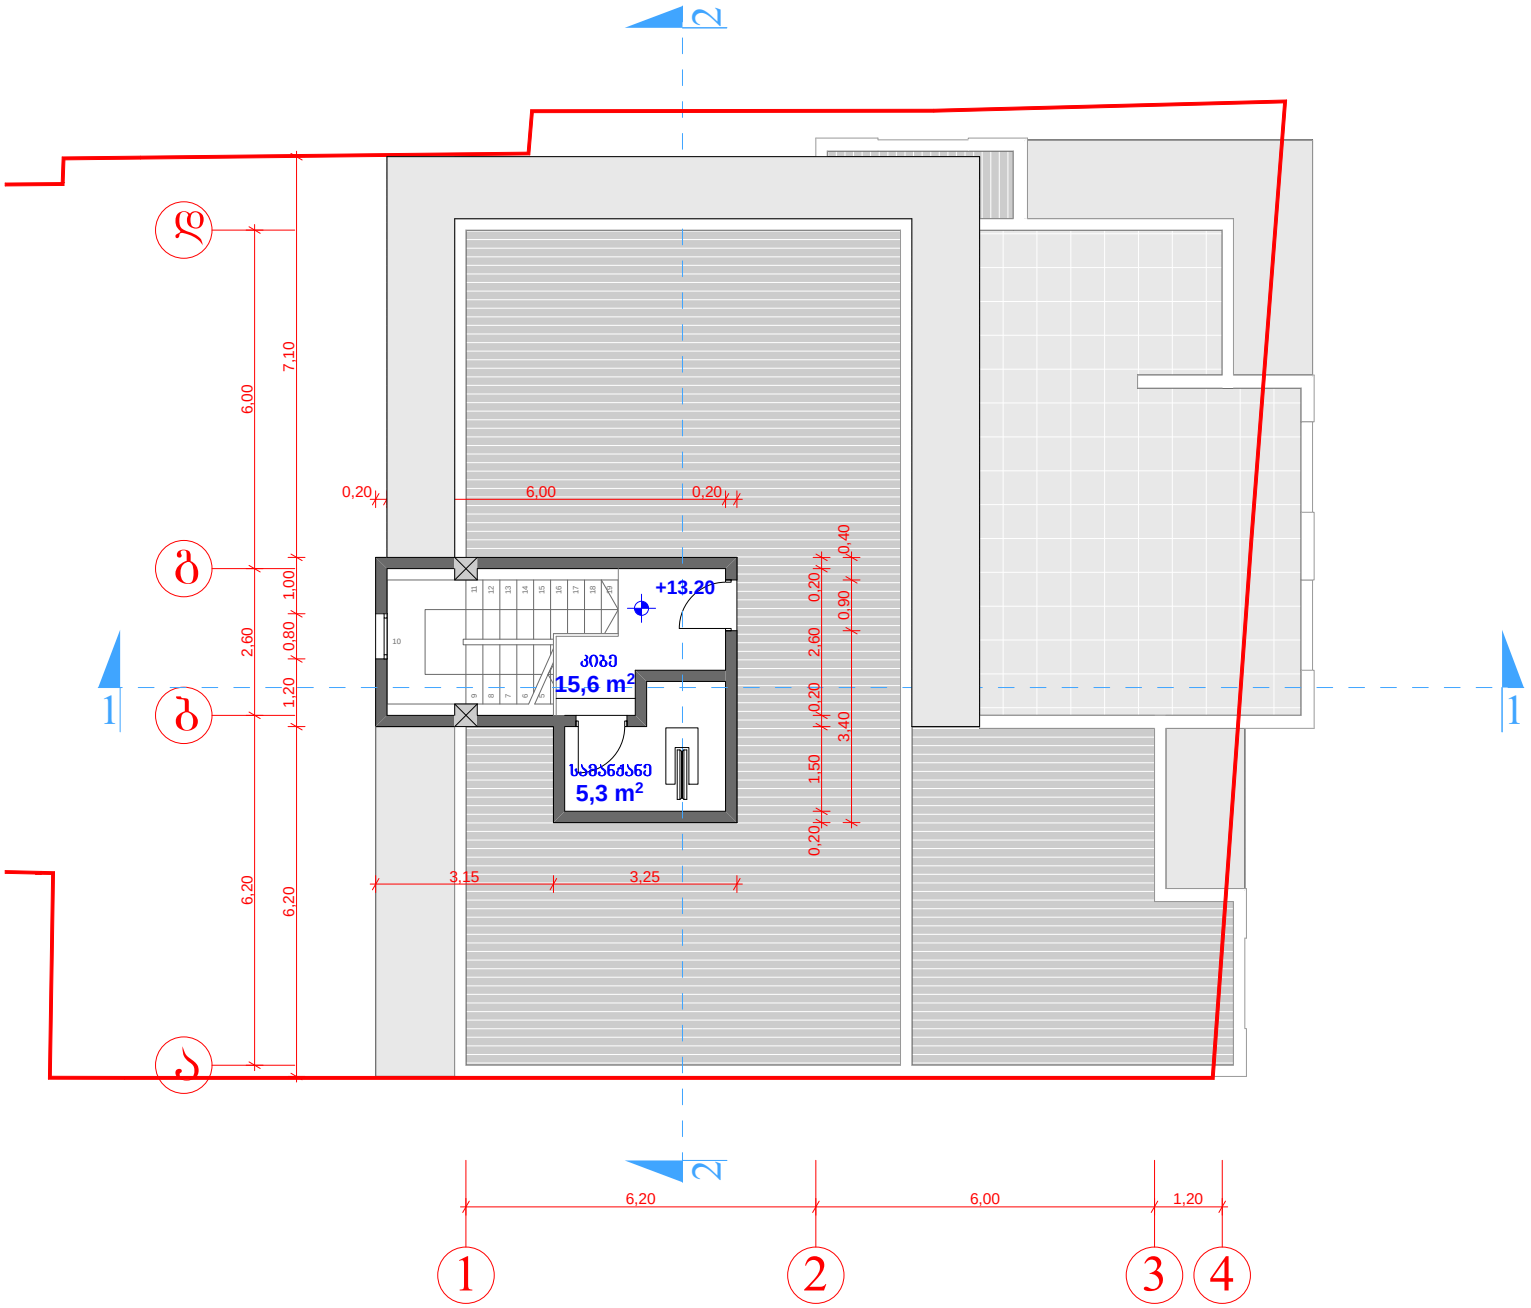

დირექტორი	მ. რევაზიშვილი		დამკვეთი	სტადია	შრომ.	თარიღი	მასშტაბი
პრ. ავტორები	მ. რევაზიშვილი		შ.პ.ს. "ეი ეფ ბილდინგ ჯორჯია"	პრ.		21.07.15	
			ქ.თბილისი შატილის ქ. № 30-ის მიწნევებარედ	შ.პ.ს. "არქ-დიზაინ პროექტი" თბილისი, უზნაძის №12 ტელ: 5 77 474 293			
დაამუშავა	შ. მაღრაძე						

გადახურვის გეგმა
მ 1:100

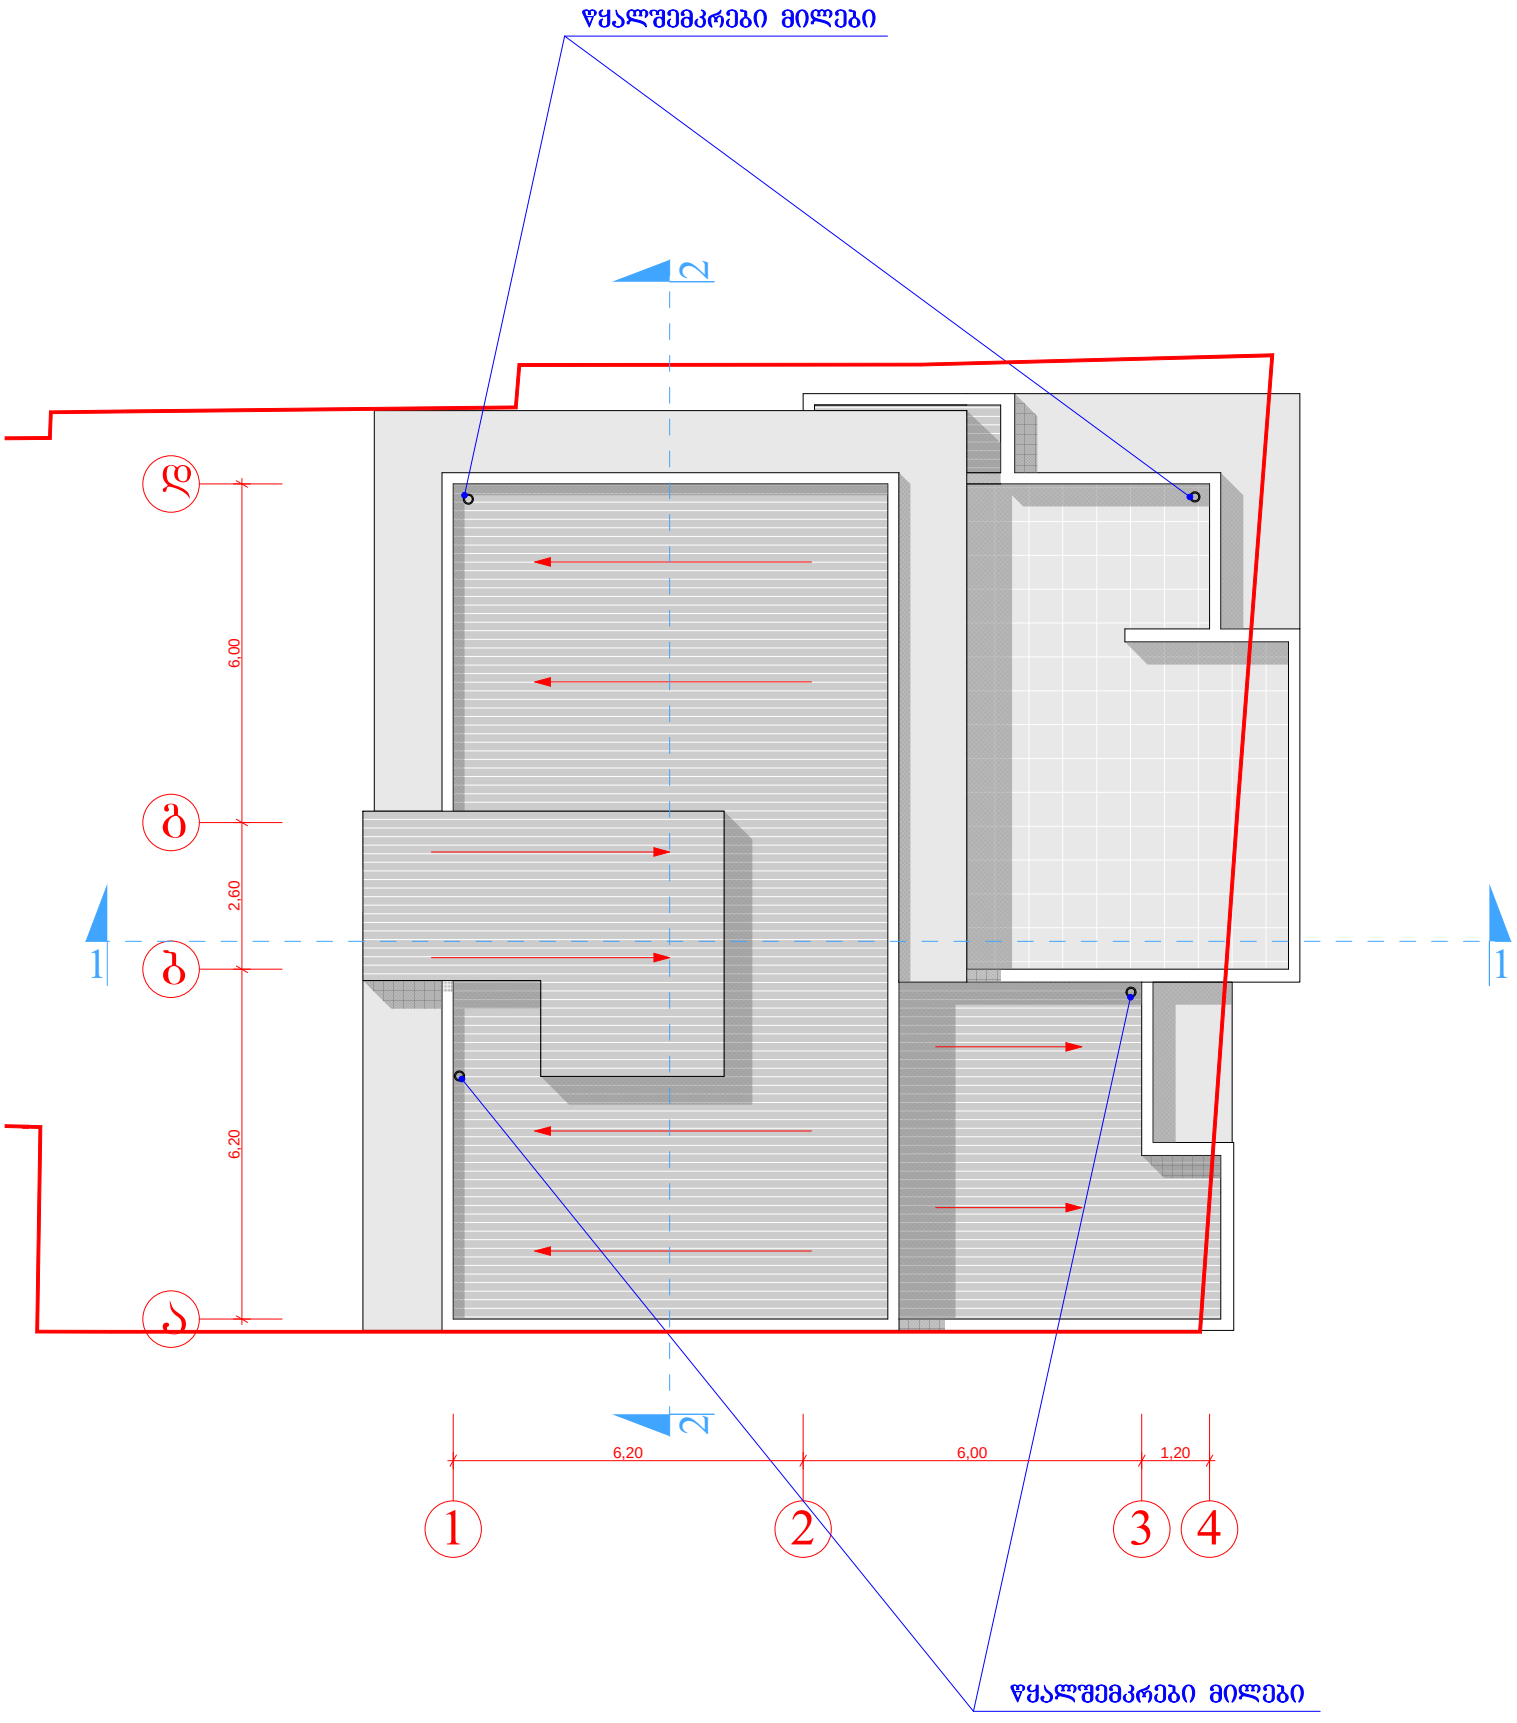

დირექტორი	მ. რევაზიშვილი		დამკვეთი	სტადია	შუალ.	თარიღი	მასშტაბი
პრ. ავტორები	მ. რევაზიშვილი		შ.პს. "ეი ეხ ბილდინგ გრუპ"	პრ.		21.07.15	
			ქ.თბილისი ზატილის ქ. № 30-ის მიწისქვეშა	შ.პს. "არქ-დიზაინ პროექტი" თბილისი, უზნაძის №12 ტელ: 5 77 474 293			
დაამუშავა	შ. მაღრაძე						