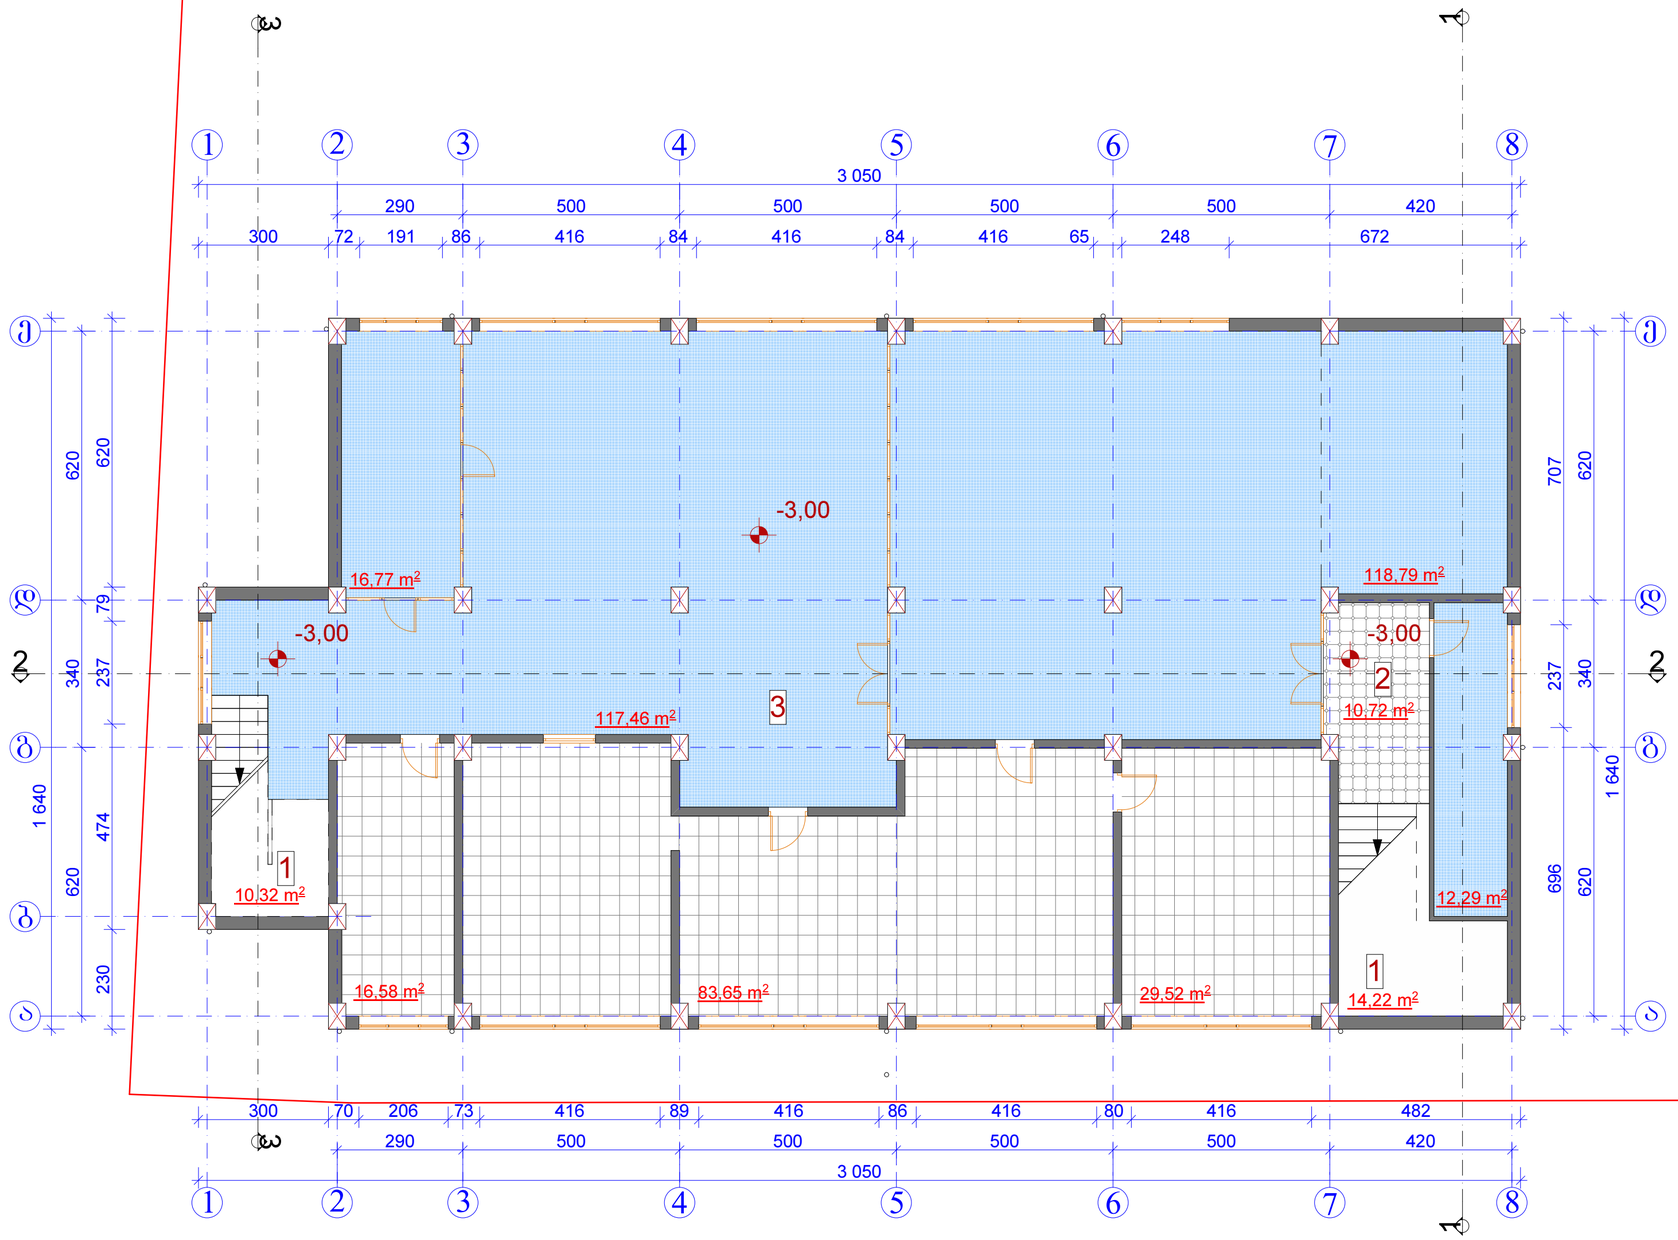


| არსებული სარდაფის გეგმა -3,00 ნიშნულზე | მასშტაბი 1:1000 |
|---|---|

ექსპლიკაცია

| | | |
|---|---|---|
| 1 | კიბის უჯრედი | 24.54 მ² |
| 2 | ჰოლი | 10.72 მ² |
| 3 | სარდაფი | 382.77 მ² |

ტექნიკურ-ეკონომიკური მაჩვენებლები

| | |
|---|---|
| მოშენების ფართი | 474.7 მ² |
| მოშენების კოეფიციენტი | კი=0.1 |
| ოტენსივობის კოეფიციენტი | კტ=0.3 |

დამკვეთი-მენაშენე

საპროექტო ობიექტის მისამართი

ქ. თბილისი შუამთის ქუჩა №21

საპროექტო ობიექტის დასახელება

ადმინისტრაციული კორპუსის რეკონსტრუქცია (დაშენება)

შემსრულებელი

პროფესიონალ კონსულტანტთა ჯგუფი

| | | |
|---|---|---|
| დირექტორი | | გ.გულაღაშვილი |
| პრ. ავტორი | | გ.კაპანაძე |
| არქიტექტორი | | ა.ბლიაძე |

| სტადია | ფურც-ბი | ფურცელი |
|---|---|---|
| არქიტექტურული ნაწილი | 21 | ა-2 |

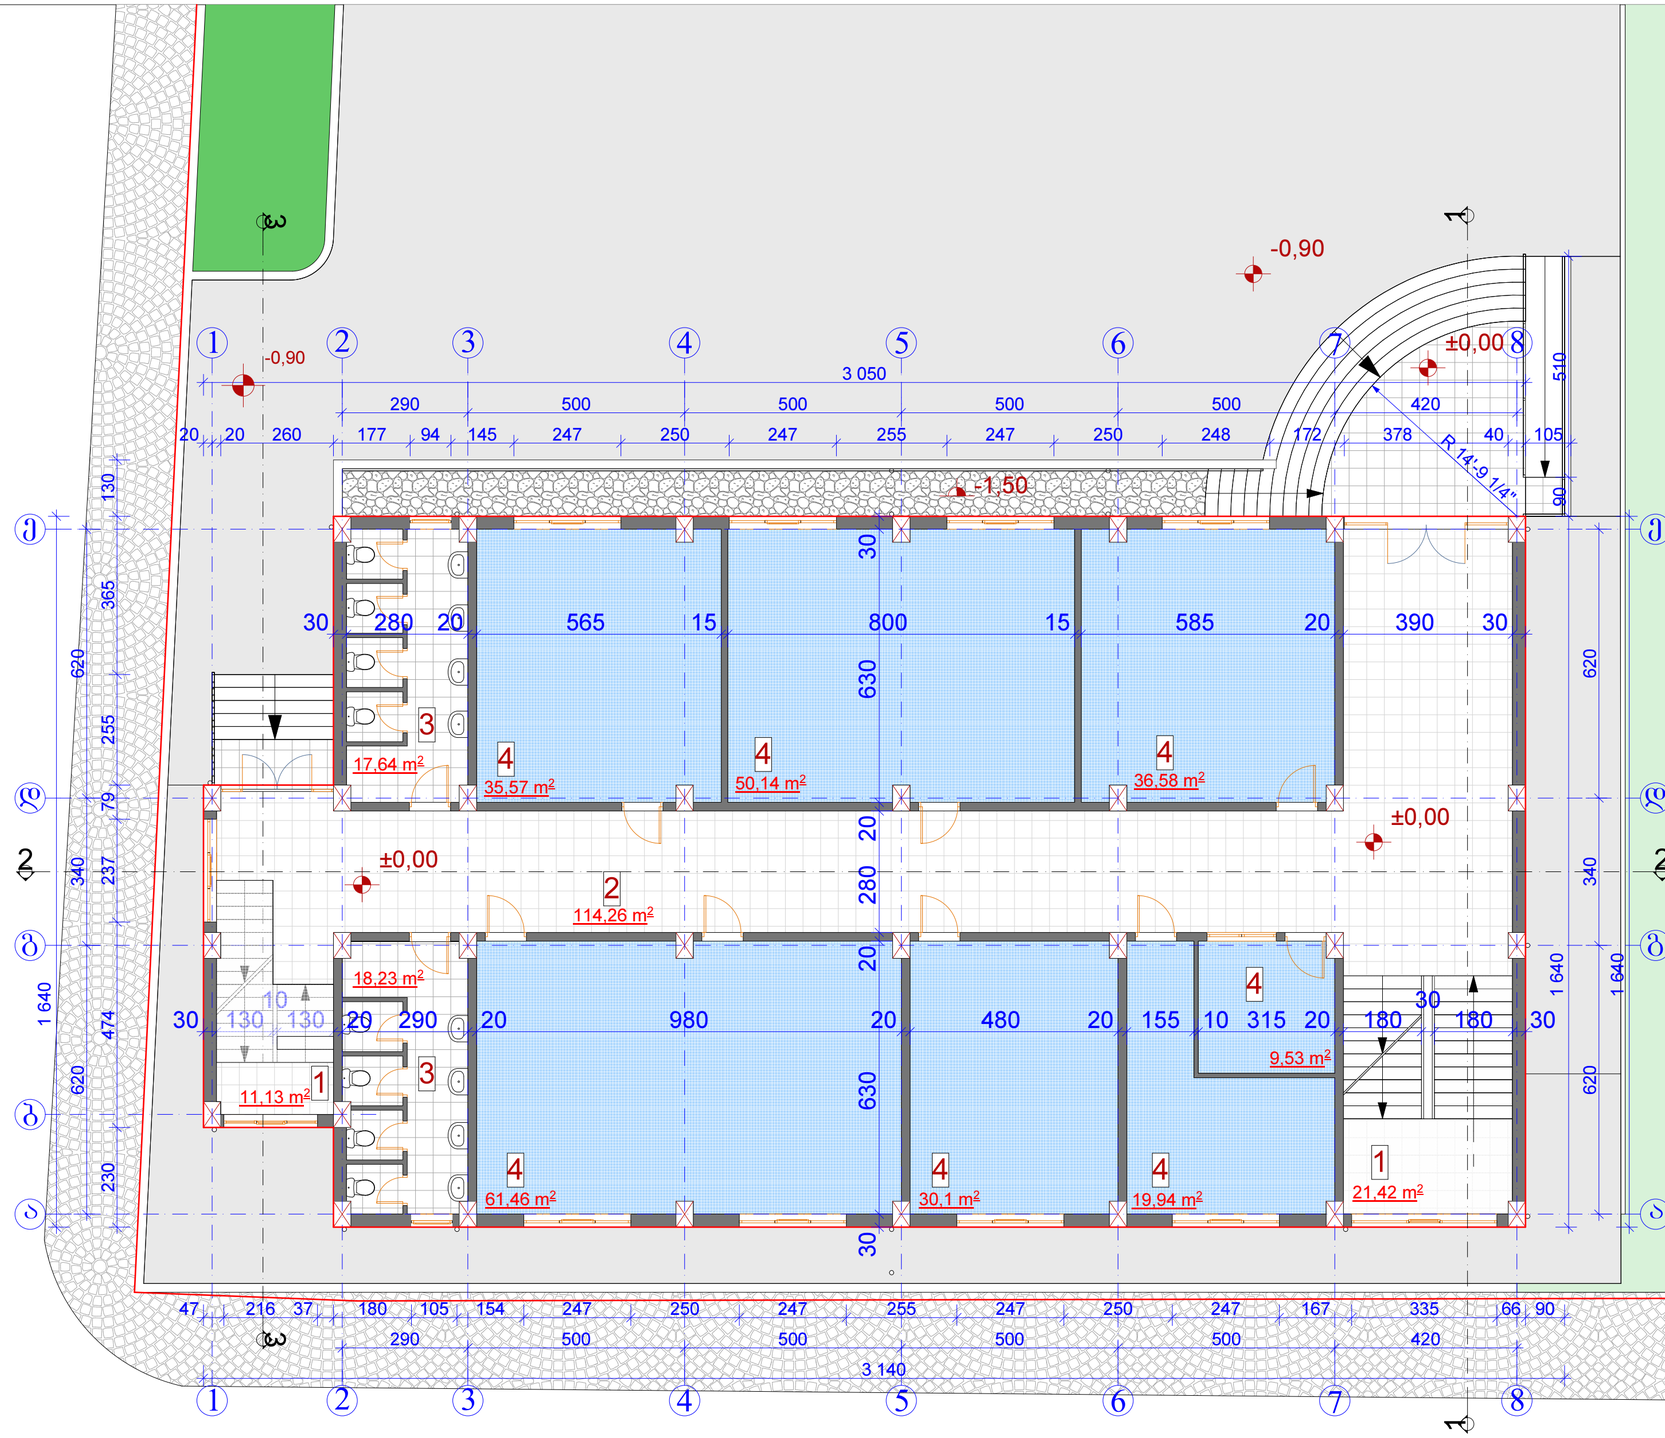


| | | |
|---|---|---|
| არსებული I სართულის გეგმა 0,00 ნიშნულზე | | მასშტაბი 1:100 |

ექსპლიკაცია

| | | |
|---|---|---|
| 1 | კიბის უჯრედი | 32.55 მ² |
| 2 | ჰოლი | 114.26 მ² |
| 3 | სანკვანძი | 35.87 მ² |
| 4 | ადმინისტრ. კაბინეტები | 243.32 მ² |
| | სულ: | 426.00 მ² |

ტექნიკურ-ეკონომიკური მაჩვენებლები

| | |
|---|---|
| მოშენების ფართი | 474.7 მ² |
| მოშენების კოეფიციენტი | კ₁=0.1 |
| ოკუპაციის კოეფიციენტი | კ₂=0.3 |

დამკვეთი-მენაშენე

საპროექტო ობიექტის მისამართი

ქ. თბილისი შუამთის ქუჩა №21

საპროექტო ობიექტის დასახელება

ადმინისტრაციული კორპუსის რეკონსტრუქცია (დაშენება)

შემსრულებელი

პროფესიონალ კონსულტანტთა ჯგუფი

| | | |
|---|---|---|
| დირექტორი | | გ.გულაღაშვილი |
| პრ. ავტორი | | გ.კაპანაძე |
| არქიტექტორი | | ა.ბლიაძე |

| სტადია | ფურც-ბი | ფურცელი |
|---|---|---|
| არქიტექტურული ნაწილი | 21 | ა-3 |

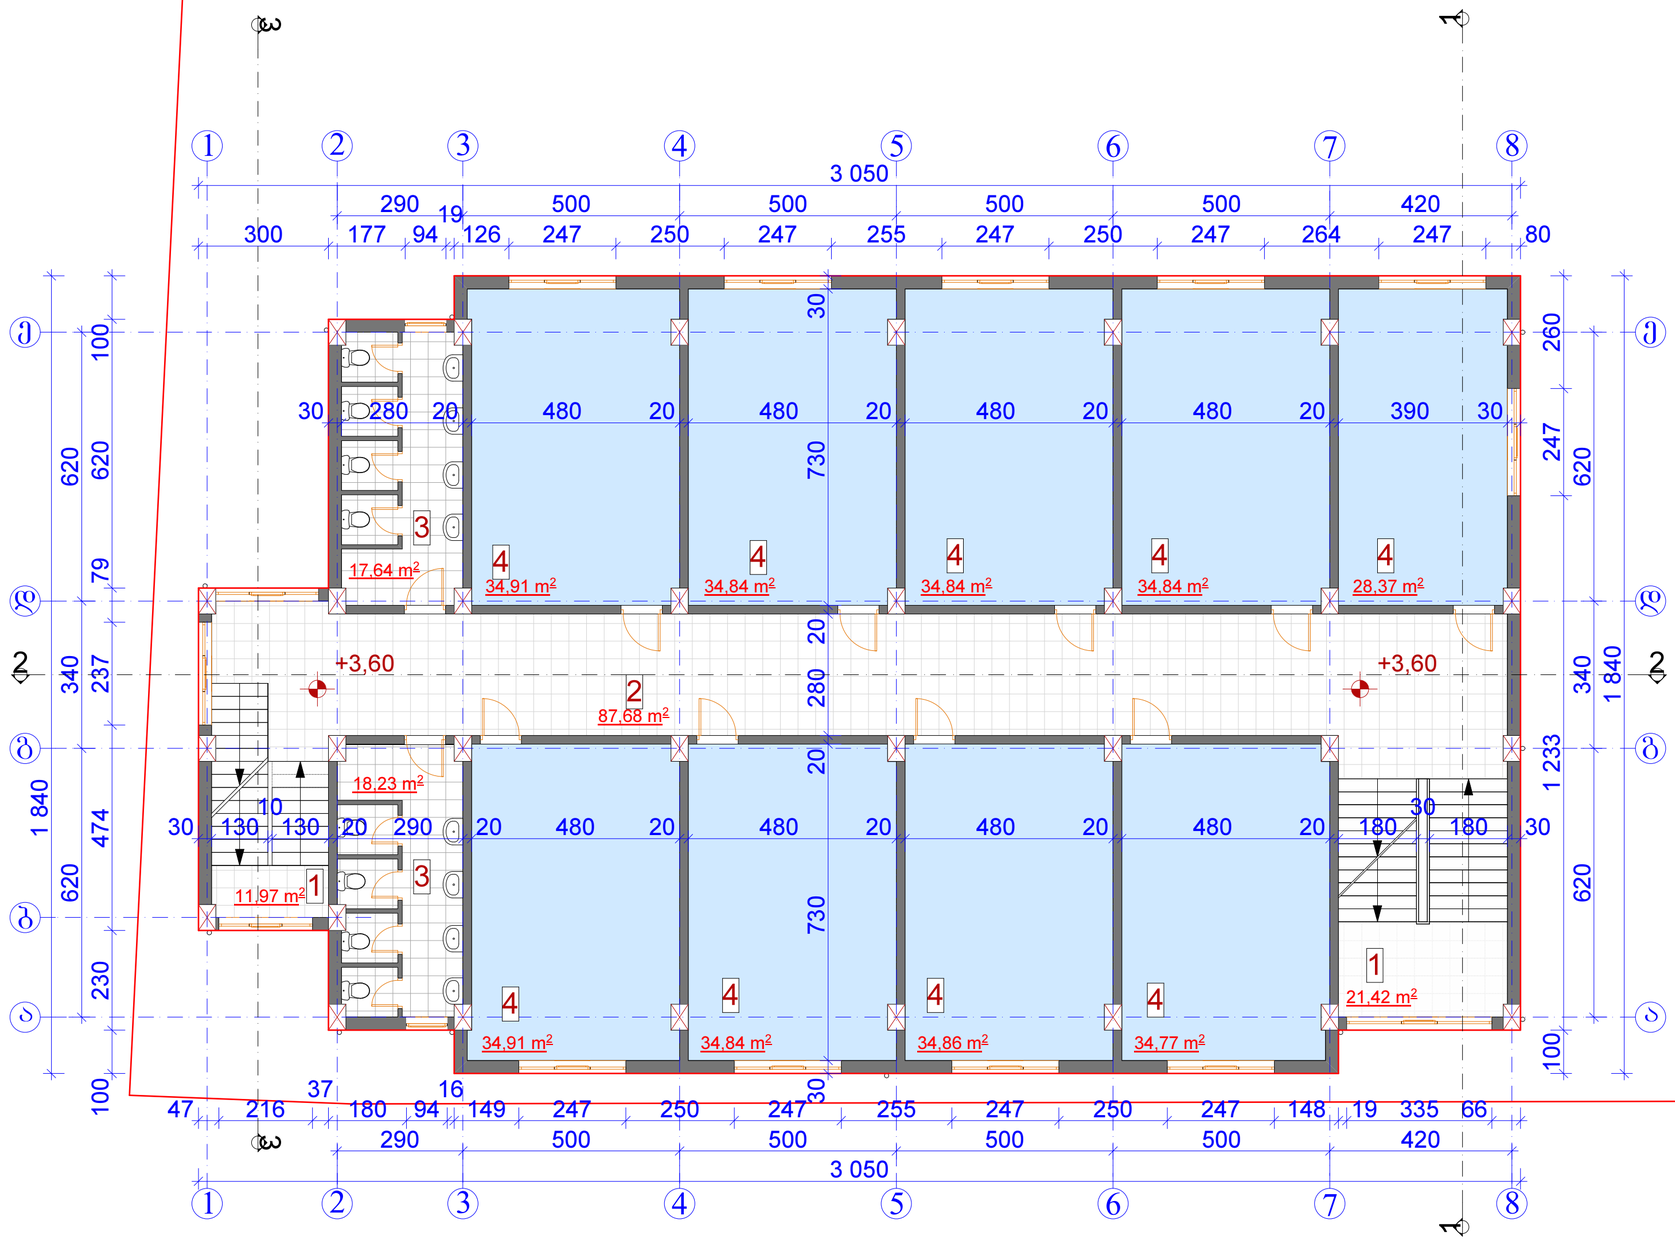


| არსებული II სართულის გეგმა +3,60 ნიშნულზე | მასშტაბი |
|---|---|
| | 1:100 |

ექსპლიკაცია

| | | |
|---|---|---|
| 1 | კიბის უჯრედი | 33.39 მ² |
| 2 | ჰოლი | 87.67 მ² |
| 3 | სანკვანძი | 35.87 მ² |
| 4 | ადმინისტ. კაბინეტები | 307.18 მ² |
| | სულ: | 464.12 მ² |

ტექნიკურ-ეკონომიკური მაჩვენებლები

| | |
|---|---|
| მოშენების ფართი | 474.7 მ² |
| მოშენების კოეფიციენტი | კ₁=0.1 |
| ტევადობის კოეფიციენტი | კ₂=0.3 |

დამკვეთი-მენაშენე

საპროექტო ობიექტის მისამართი

ქ. თბილისი შუამთის ქუჩა №21

საპროექტო ობიექტის დასახელება

ადმინისტრაციული კორპუსის რეკონსტრუქცია (დაშენება)

შემსრულებელი

პროფესიონალ კონსულტანტთა ჯგუფი

| | | |
|---|---|---|
| დირექტორი | | გ.გულდანაშილი |
| პრ. ავტორი | | გ.კაპანაძე |
| არქიტექტორი | | ა.ბლიაძე |

| სტადია | ფურც-ბი | ფურცელი |
|---|---|---|
| არქიტექტურული ნაწილი | 21 | ა-4 |

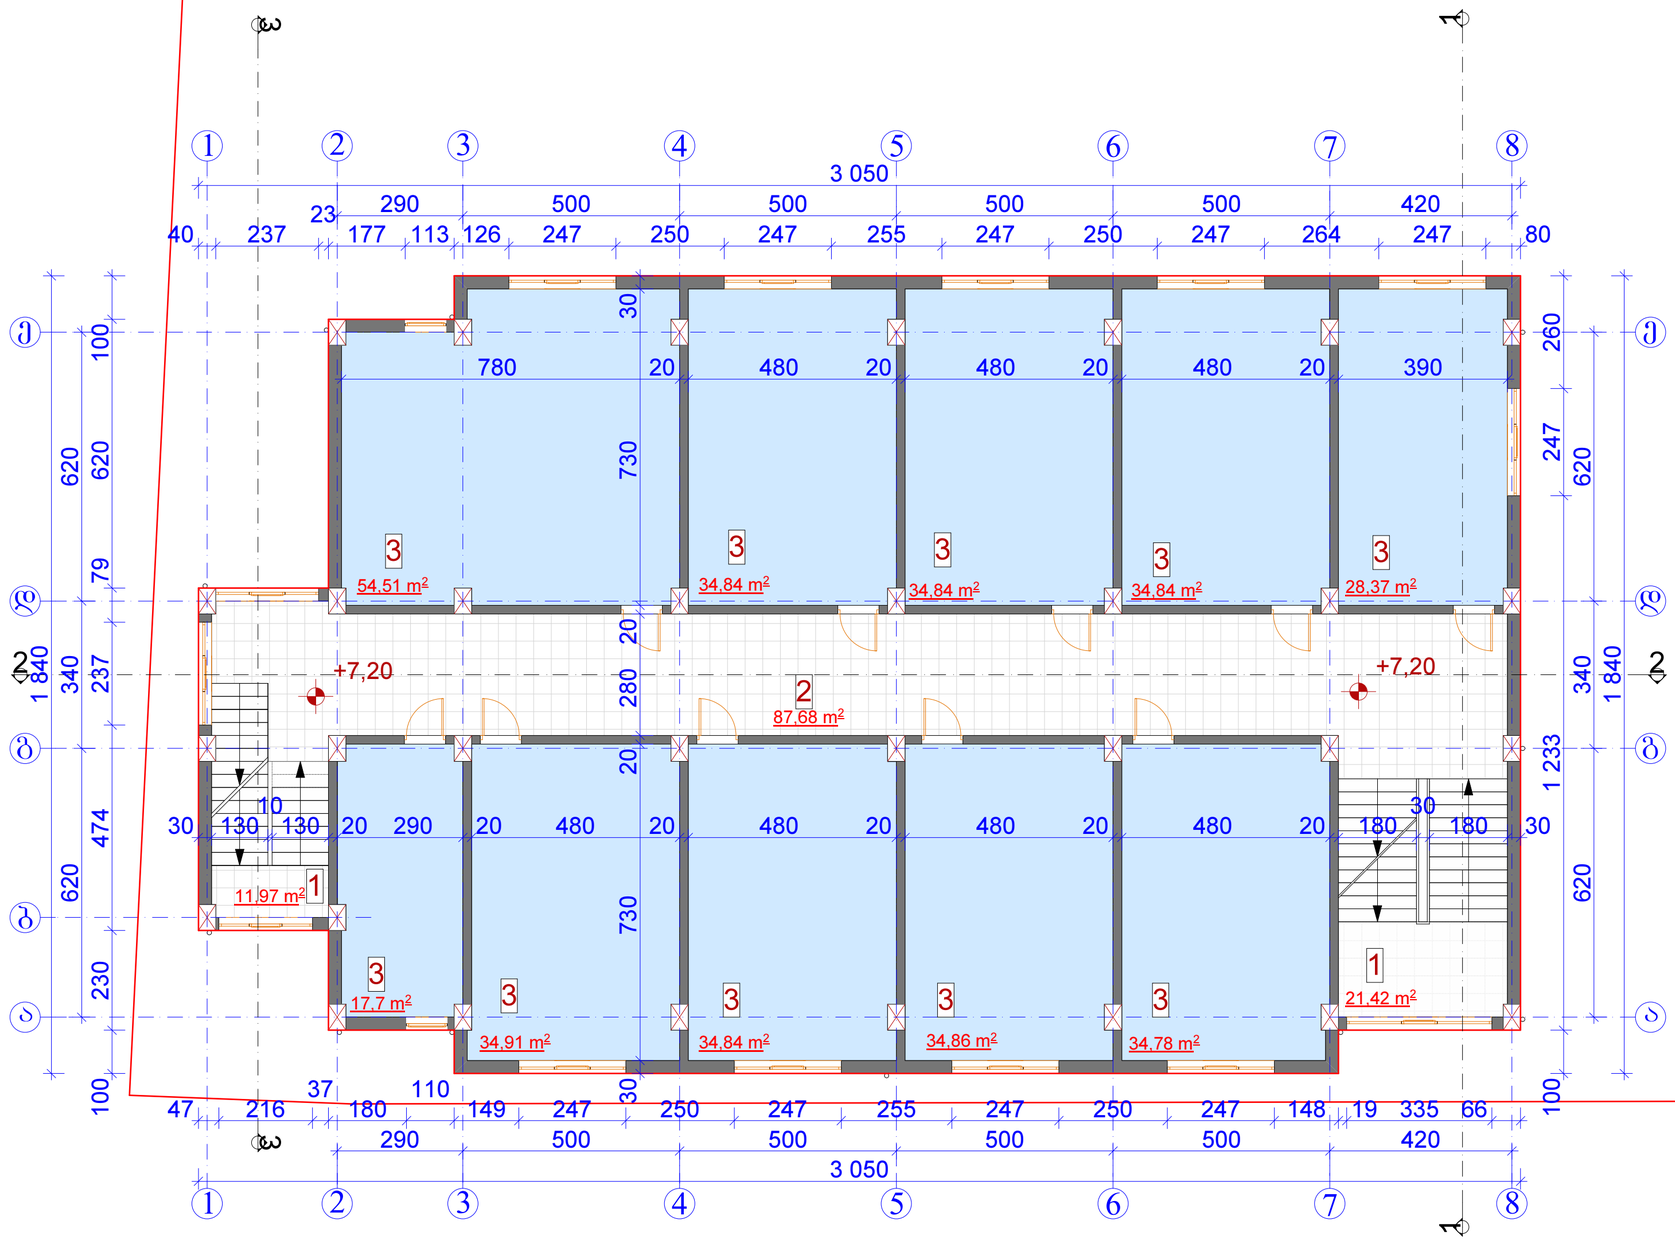


| | | |
|---|---|---|
| საპროექტო III სართულის გეგმა 7,20 ნიშნულზე | | მასშტაბი 1:100 |

ექსპლიკაცია

| | | |
|---|---|---|
| 1 | კიბის უჯრედი | 33.39 მ² |
| 2 | ჰოლი | 87.68 მ² |
| 3 | ადმინისტ. კაბინეტები | 344.46 მ² |
| | სულ: | 465.53 მ² |

ტექნიკურ-ეკონომიკური მაჩვენებლები

| | |
|---|---|
| მოშენების ფართი | 474.7 მ² |
| მოშენების კოეფიციენტი | კ₁=0.1 |
| ტენსიობის კოეფიციენტი | კ₂=0.3 |

დამკვეთი-მენაშენე

საპროექტო ობიექტის მისამართი

ქ. თბილისი შუამთის ქუჩა №21

საპროექტო ობიექტის დასახელება

ადმინისტრაციული კორპუსის რეკონსტრუქცია (დაშენება)

შემსრულებელი

პროფესიონალ კონსულტანტთა ჯგუფი

| | | |
|---|---|---|
| დირექტორი | | გ.გულალაშვილი |
| პრ. ავტორი | | გ.კაპანაძე |
| არქიტექტორი | | ა.ბლიაძე |

| სტადია | ფურც-ბი | ფურცელი |
|---|---|---|
| არქიტექტურული ნაწილი | 21 | ა-5 |

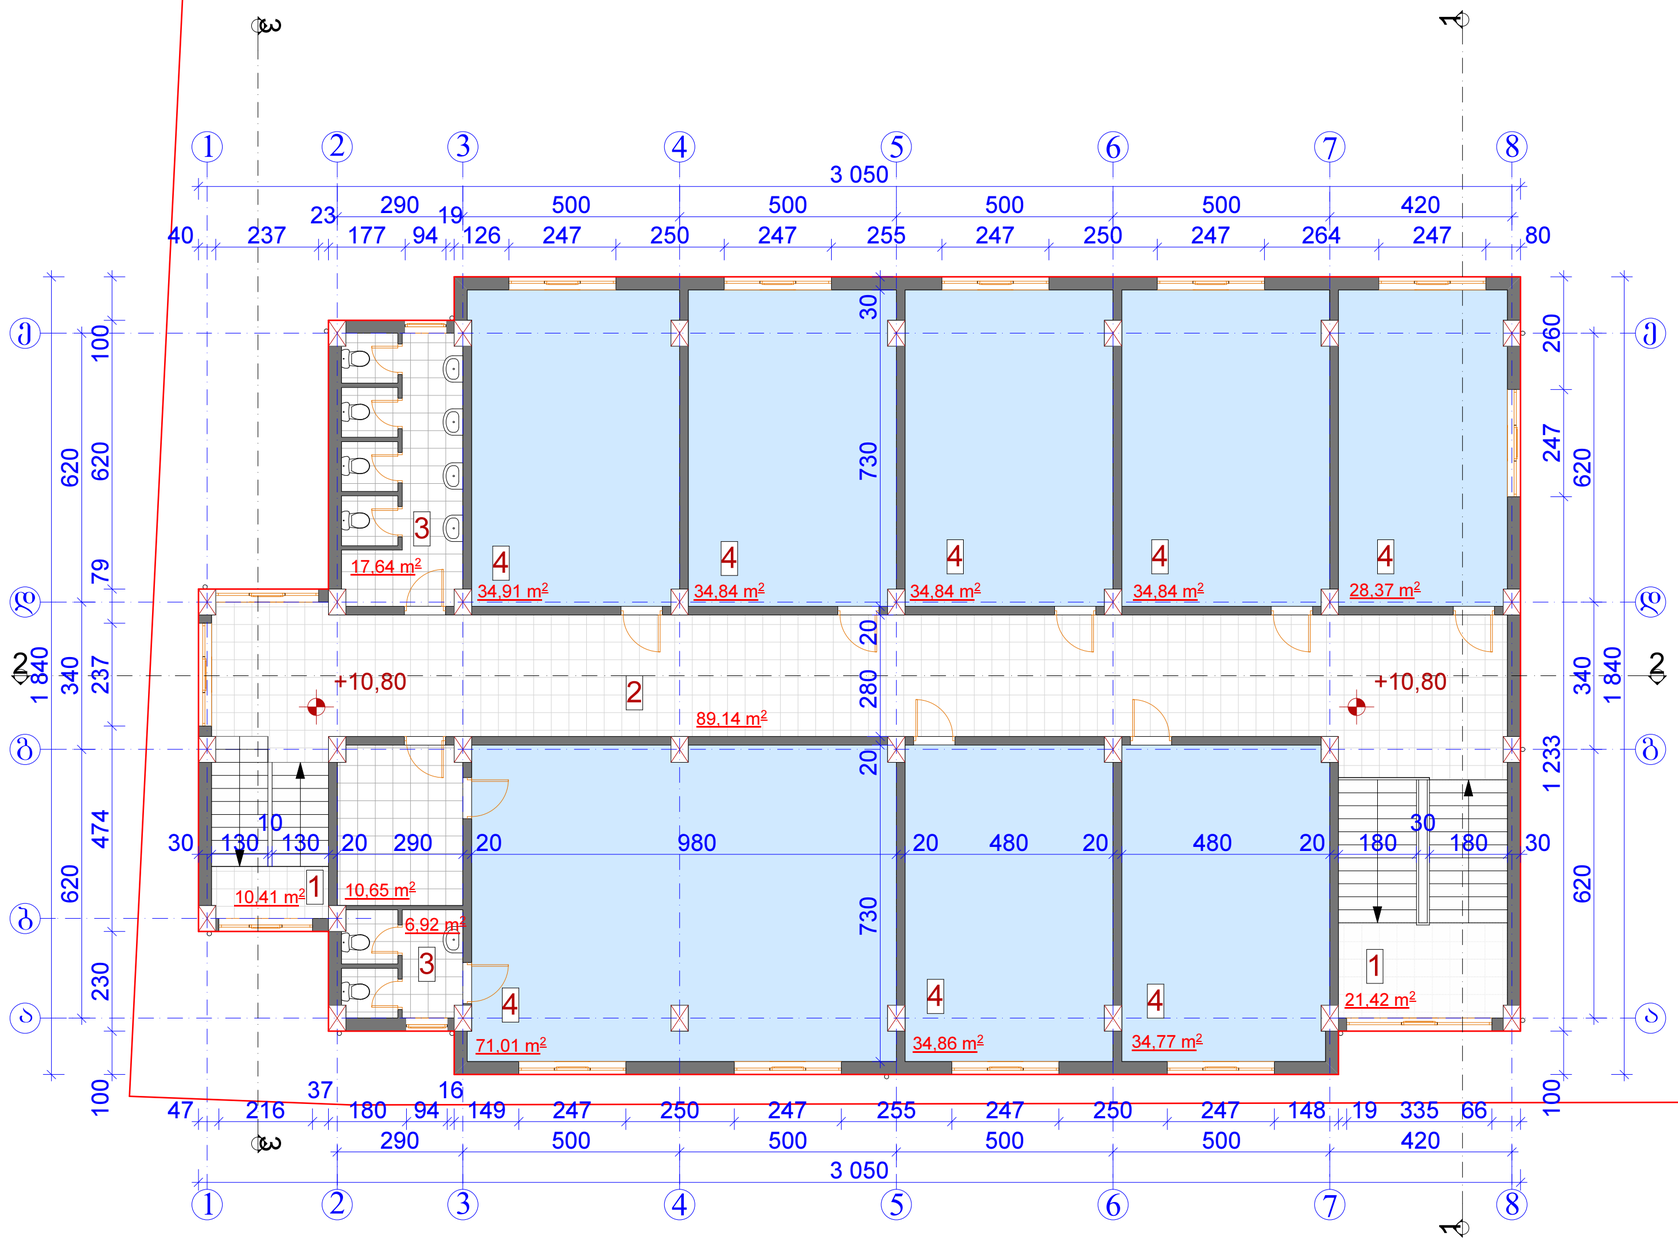


| საპროექტო IV სართულის გეგმა +10,80 ნიშნულზე | მასშტაბი 1:100 |
|---|---|

ექსპლიკაცია

| | | |
|---|---|---|
| 1 | კიბის უჯრედი | 31.83 მ² |
| 2 | ჰოლი | 89.14 მ² |
| 3 | სანკვანძი | 24.56 მ² |
| 4 | ადმინისტ. კაბინეტები | 323.09 მ² |
| | სულ: | 468.62 მ² |

ტექნიკურ-ეკონომიკური მაჩვენებლები

| | |
|---|---|
| მოშენების ფართი | 474.7 მ² |
| მოშენების კოეფიციენტი | კ₁=0.1 |
| ინტენსიობის კოეფიციენტი | კ₂=0.3 |

დამკვეთი-მენაშენე

საპროექტო ობიექტის მისამართი

ქ. თბილისი შუამთის ქუჩა №21

საპროექტო ობიექტის დასახელება

ადმინისტრაციული კორპუსის რეკონსტრუქცია (დაშენება)

შემსრულებელი

პროფესიონალ კონსულტანტთა ჯგუფი

| | | |
|---|---|---|
| დირექტორი | | გ.გულდანაშილი |
| პრ. ავტორი | | გ.კაპანაძე |
| არქიტექტორი | | ა.ბლიაძე |

| სტადია | ფურც-ბი | ფურცელი |
|---|---|---|
| არქიტექტურული ნაწილი | 21 | ა-6 |

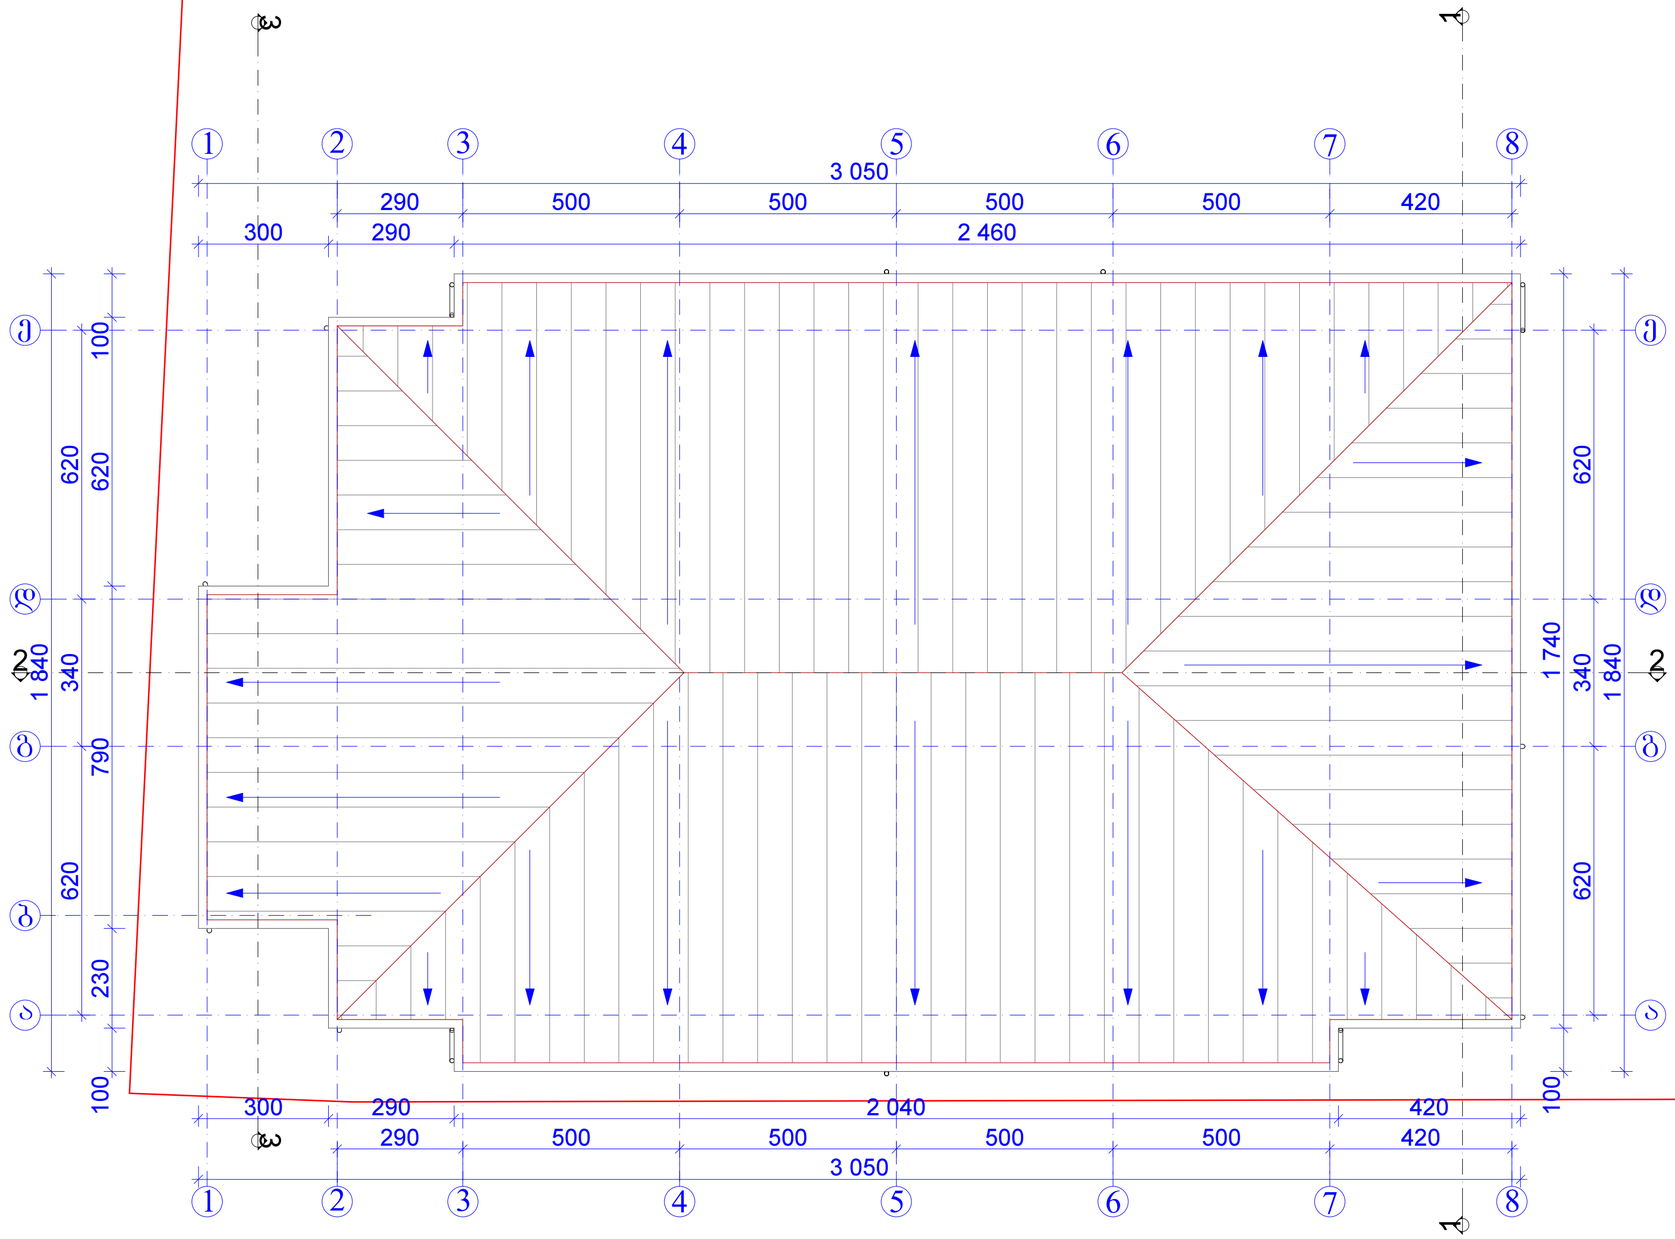


| | |
|---|---|
| საპროექტოსახურავის ბეტონი | მასშტაბი 1:100 |
| ექსპლიკაცია | |

| | | |
|---|---|---|
| | | |
| | | |
| | | |