sardafi-(avtosadgomi)
m.1:200

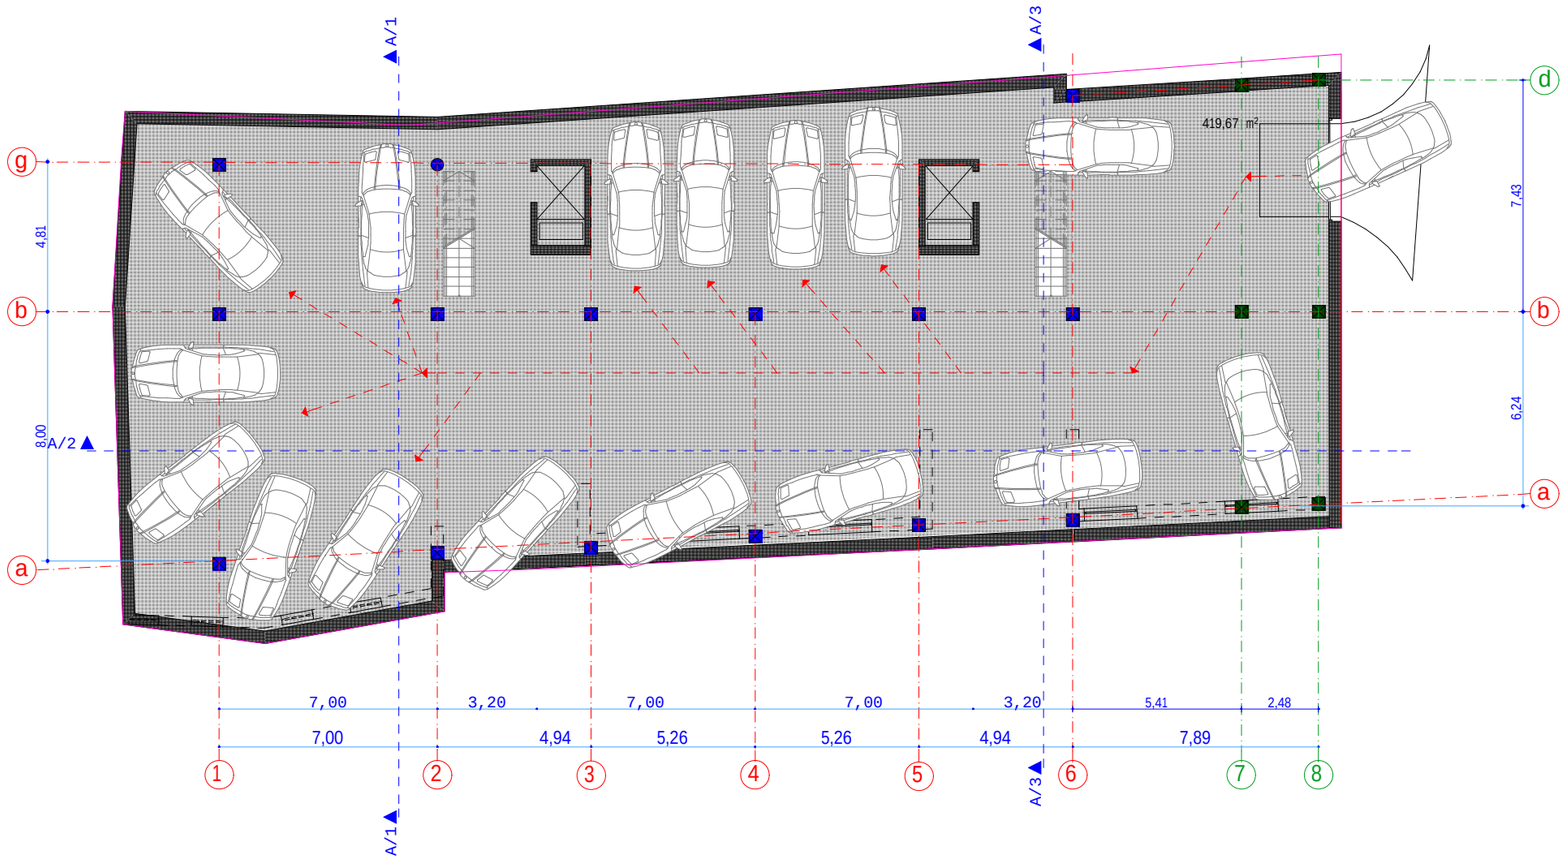

k-1 (moSenebis)koeficientis saangariSo farTi = 475,20 m/2

direqtori	d.kobiaSvili		"d.k. plus"
arqiteqtori	d.kobiaSvili		sacxovrebeli saxli belinskis q. # 47-Si
proeqtis avtori	d.kobiaSvili		arqiteqturuli nawili: stadia / furceli / raod.
			sardafi-avtosadgomi: maStabi 1 : 200 / dakveTa
Seasrula	d.kobiaSvili		

c o k o l i s s a r T u l i
m.1:200

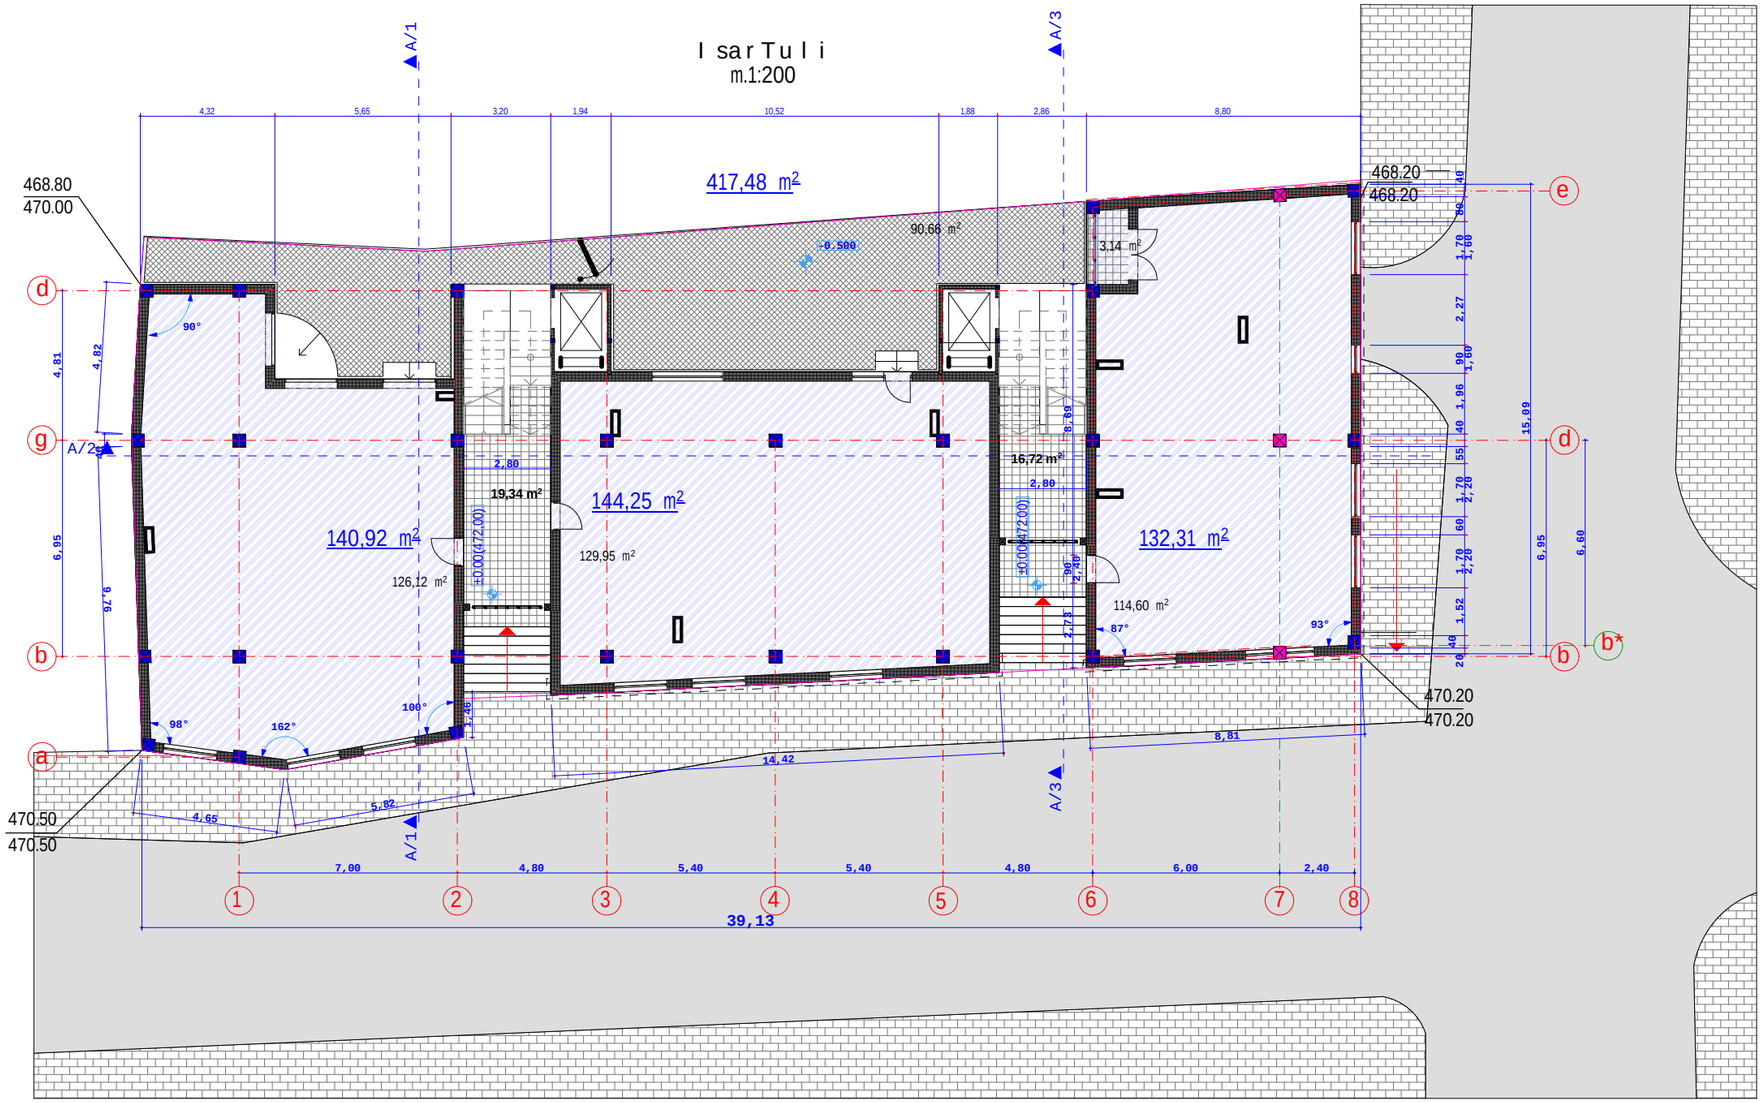

k-2 koeficientis saangariSo farTi = 413,81 m/2

direqtori	d.kobiaSvili		"d.k. plus"	
arqiteqtori	d.kobiaSvili		sacxovrebeli saxli belinskis q. # 47-Si proeqtis koreqtireba	
proeqtis avtori	d.kobiaSvili		arqiteqturuli nawili	stadia / furceli / raod.
			coko lis sarTulis gegma	maStabi: 1 : 200 / dakveTa
Seasrula	d.kobiaSvili			

I sar Tu l i

m.1:200

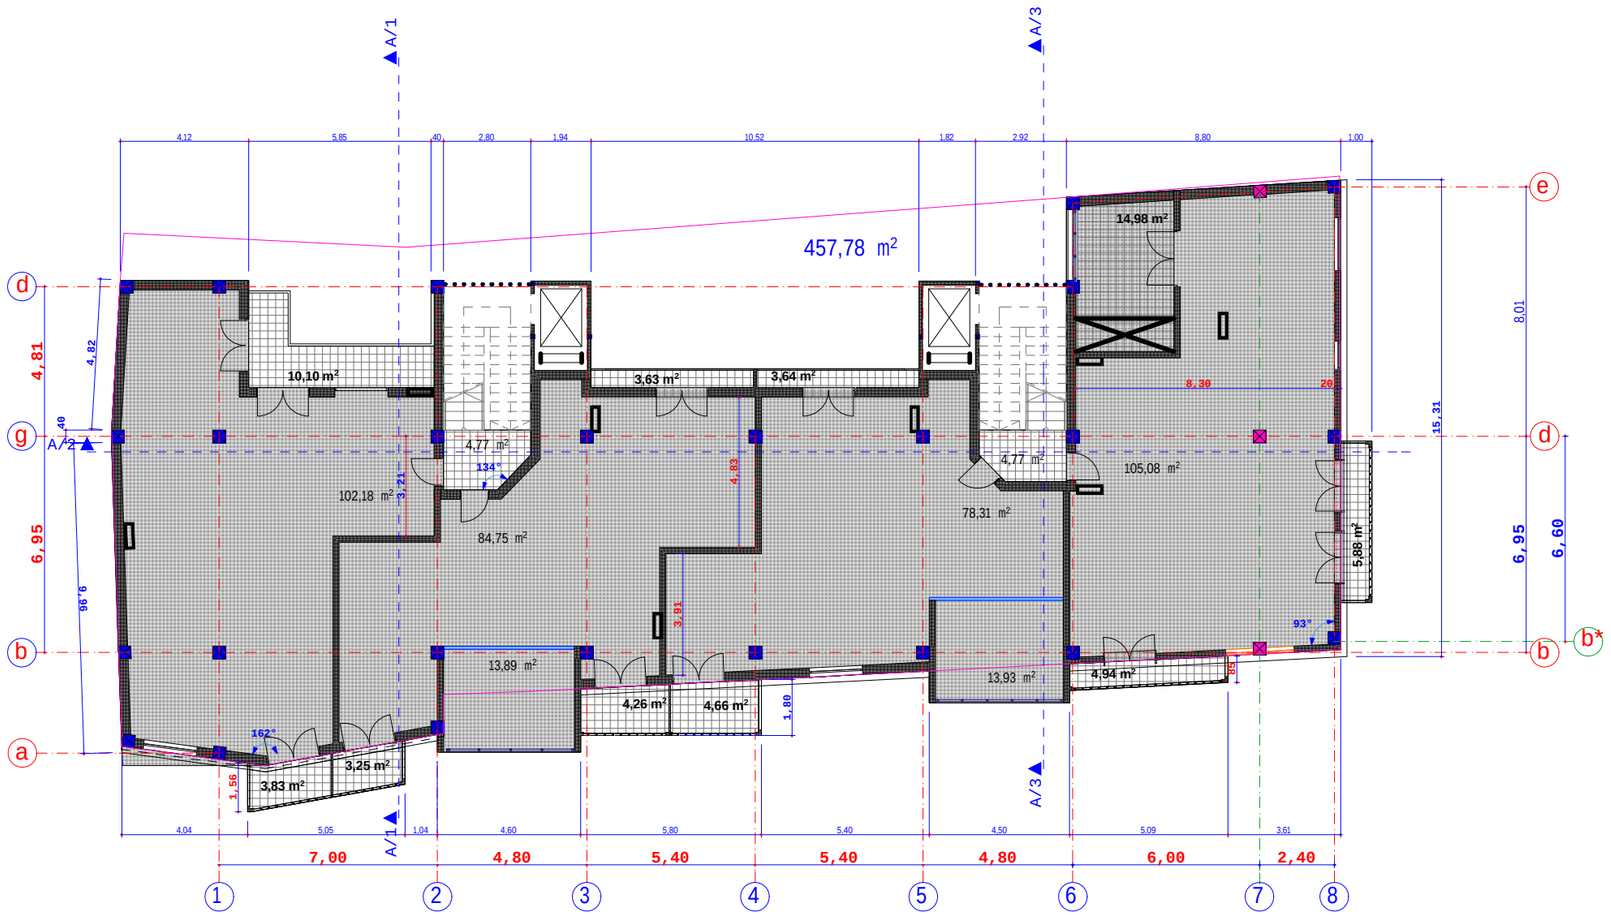

k-2 koeficientis saangariSo farTi = 457,78 m/2

direqtori	d.kobiaSvili		"d.k. plus"	
arqiteqtori	d.kobiaSvili		sacxovrebeli saxli belinskis q. # 47-Si proeqtis koreqtireba	
proeqtis avtori	d.kobiaSvili		arqiteqturuli nawili	stadia: furceli; raod.
			I sarTulis gegma	maStabi: 1 : 200; dakveTa
Seasrula	d.kobiaSvili			

II sarTuli
m.1:200

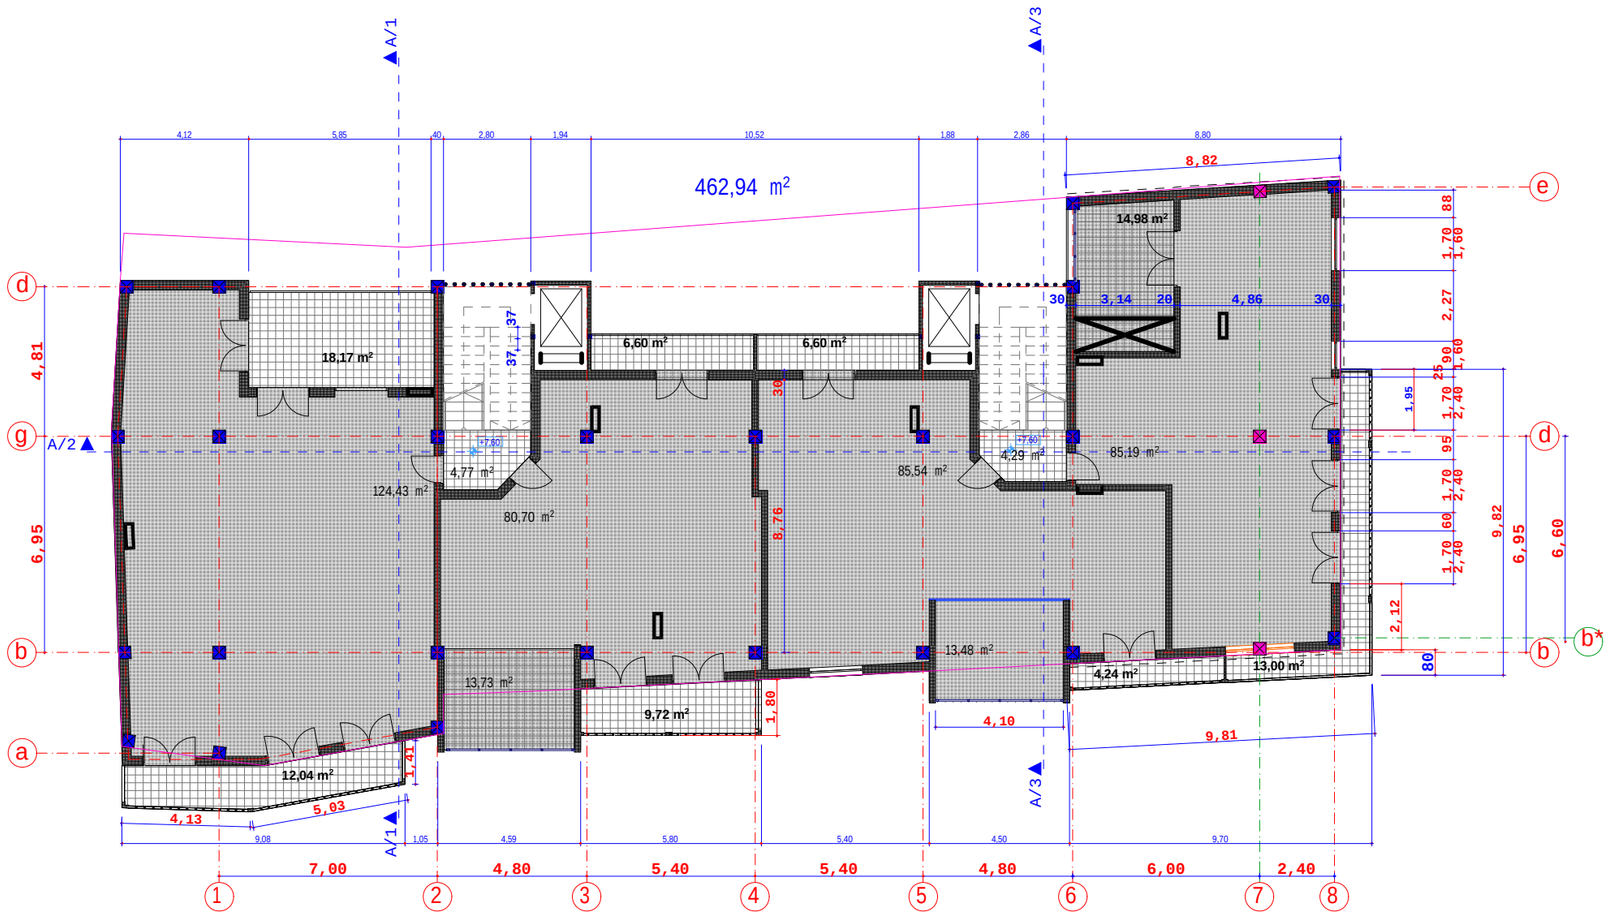

k-2 koeficientis saangariSo farTi = 462,94 m/2

direqtori	d.kobiaSvili		"d.k. plus"	
arqiteqtori	d.kobiaSvili		sacxovrebeli saxli belinskis q. # 47-Si proeqtis koreqtireba	
proeqtis avtori	d.kobiaSvili		arqiteqturuli nawili	stadia: furceli / raod.
				maStabi: 1 : 200
			II sarTulis gegma	dakveTa
Seasrula	d.kobiaSvili			

III sarTuli
m.1:200

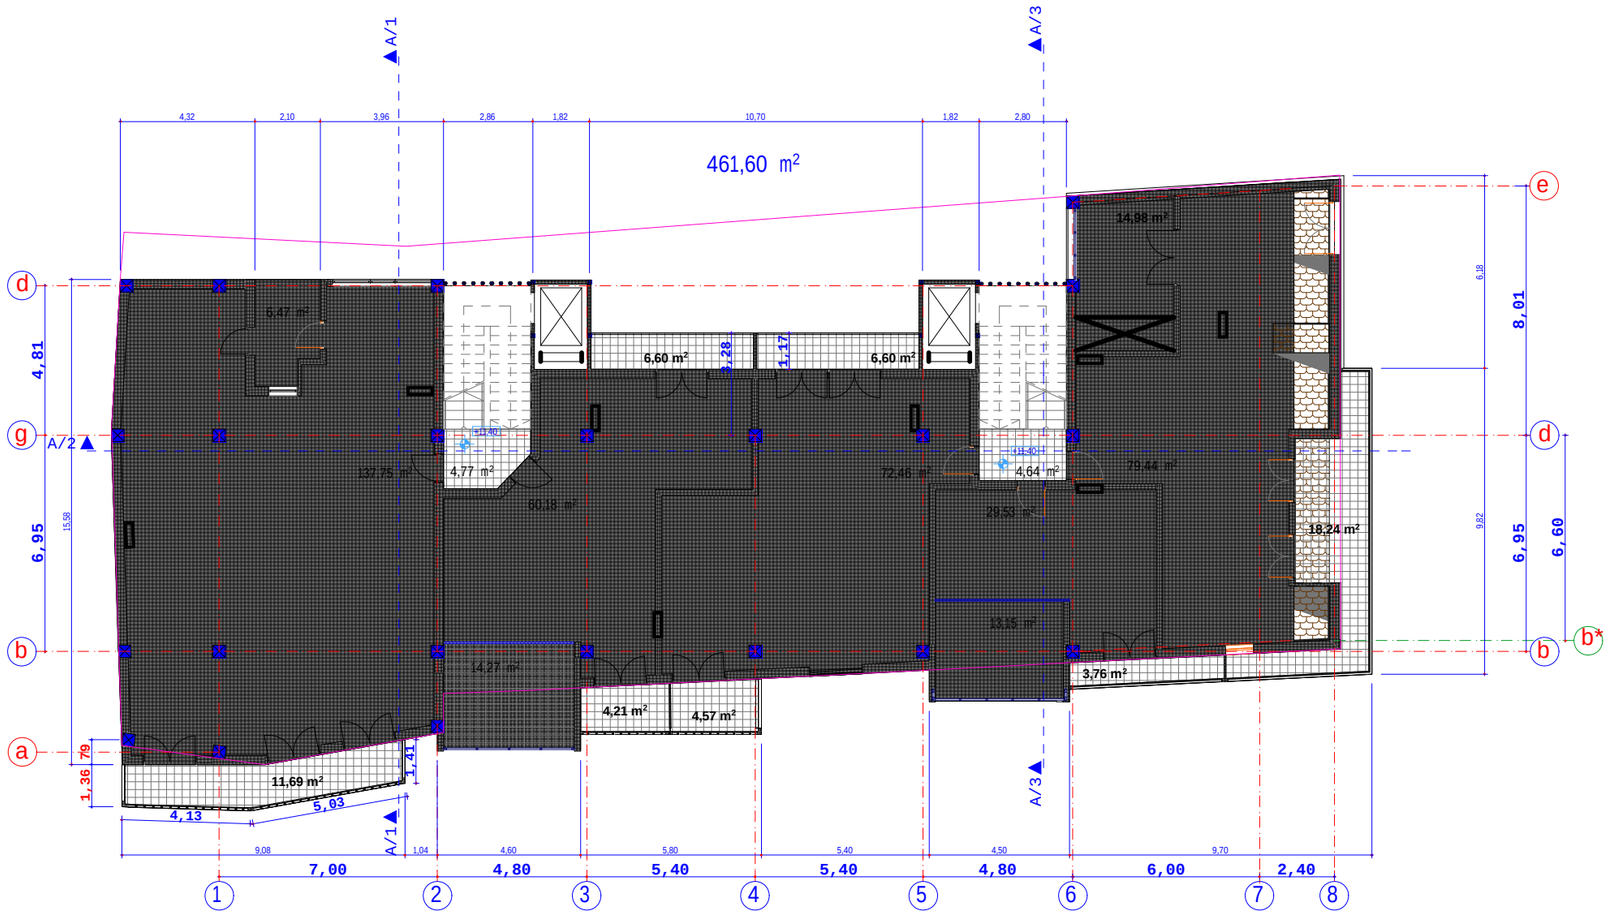

k-2 koeficientis saangariSo farTi = 461,60 m/2

direqtori	d.kobiaSvili		"d.k. plus"	
arqiteqtori	d.kobiaSvili		sacxovrebeli saxli belinskis q. # 47-Si	
proeqtis avtori	d.kobiaSvili		proeqtis koreqtireba	
			arqiteqturuli nawili	stadia / furceli / raod.
			III sarTulis gegma	maStabi: 1 : 200 / dakveTa
Seasrula	d.kobiaSvili			

mansarda
m.1:200

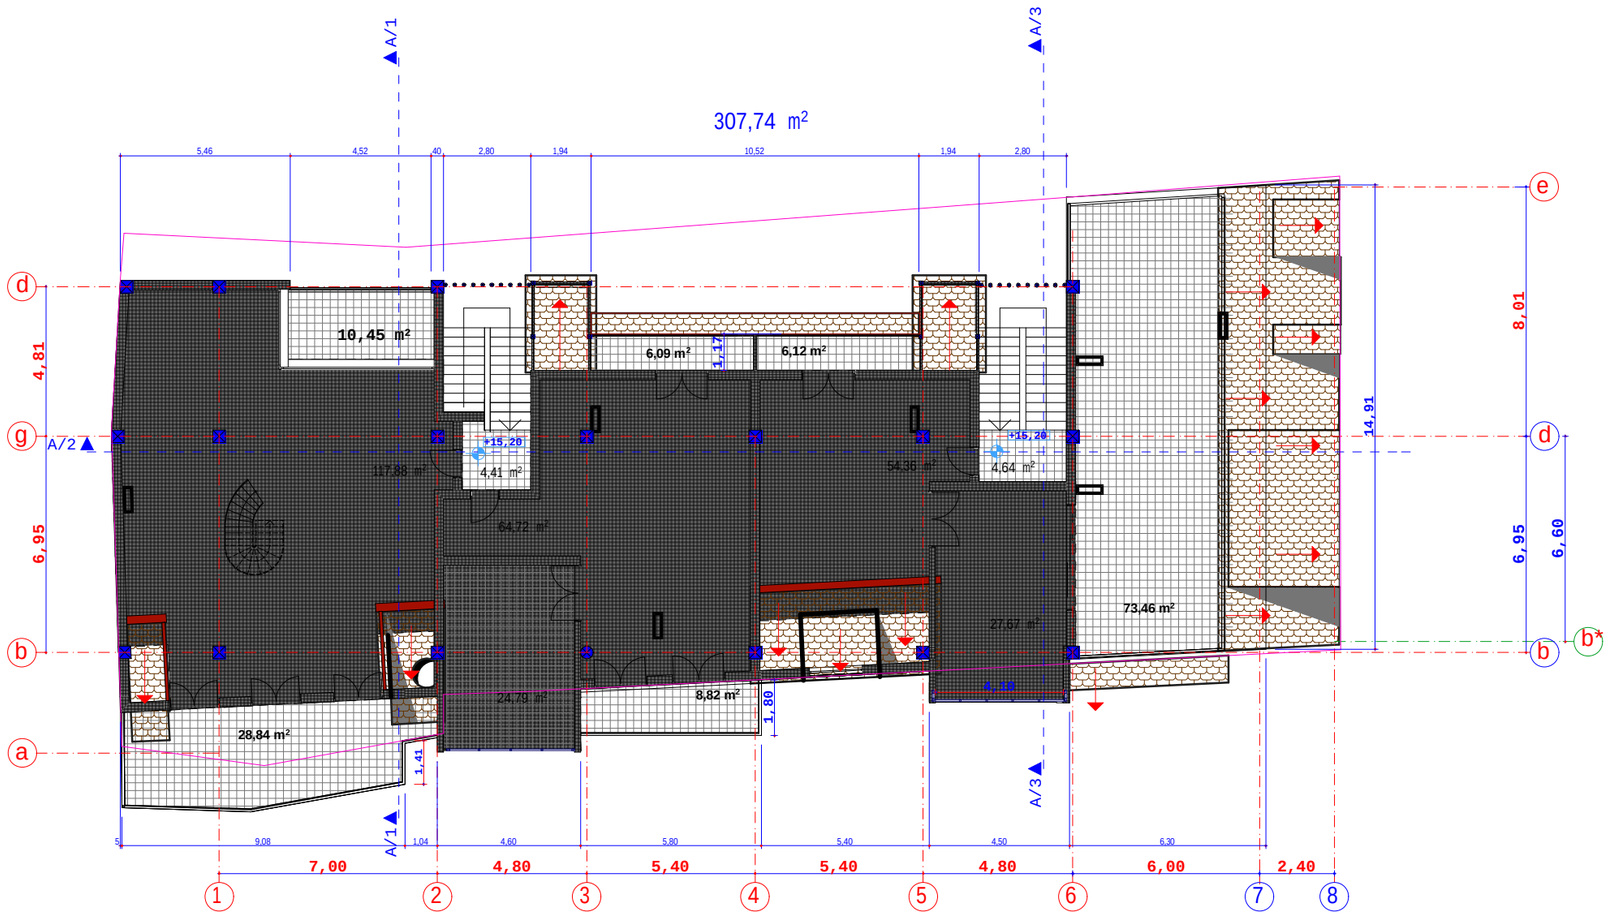

k-2 koeficientis saangariSo farTi=307,74 m/2

direqtori	d.kobiaSvili		DAVID KOBIASHVILI	"d.k. plus"
arqiteqtori	d.kobiaSvili			sacxovrebeli saxli belinskis q. # 47-Si proeqtis koreqtireba
proeqtis avtori	d.kobiaSvili		arqiteqturuli nawili	stadia: furceli; raod.
			mansarda	maStabi: 1 : 200; dakveTa
Seasrula	d.kobiaSvili			

DAVID KOBIASHVILI

antresoli
m.1:200

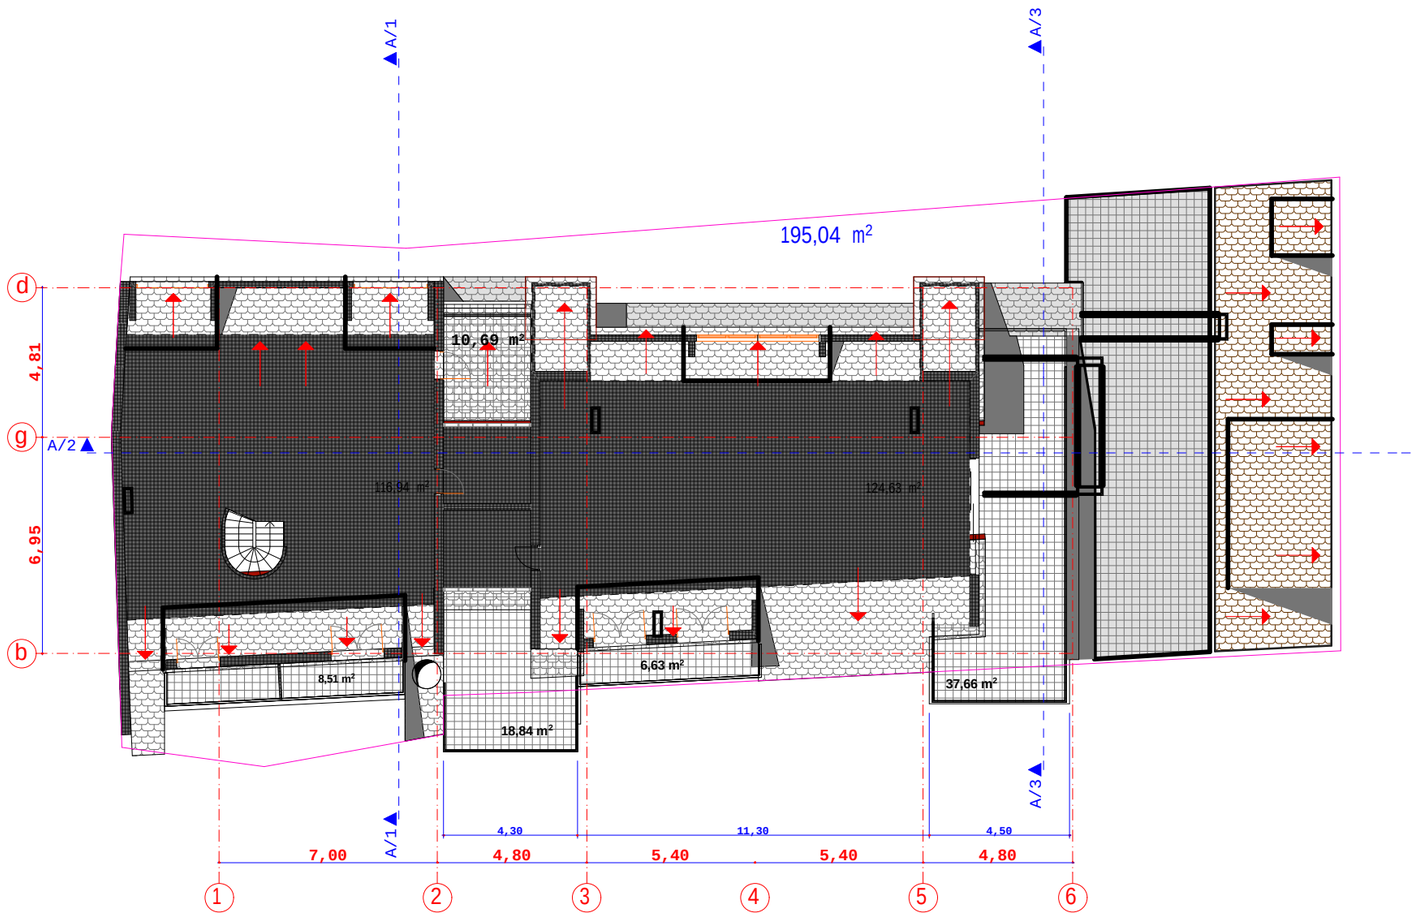

k-2 koeficientis saangariSo farTi=195,04 m/2

direqtori	d.kobiaSvili		"d.k. plus"
arqiteqtori	d.kobiaSvili		sacxovrebeli saxli belinskis q. # 47-Si proeqtis koreqtireba
proeqtis avtori	d.kobiaSvili		arqiteqturuli nawili: stadia / furceli / raod.
			antresoli: maStabi 1 : 200 / dakveTa
Seasrula	d.kobiaSvili		

saxuravis gegma
m.1:200

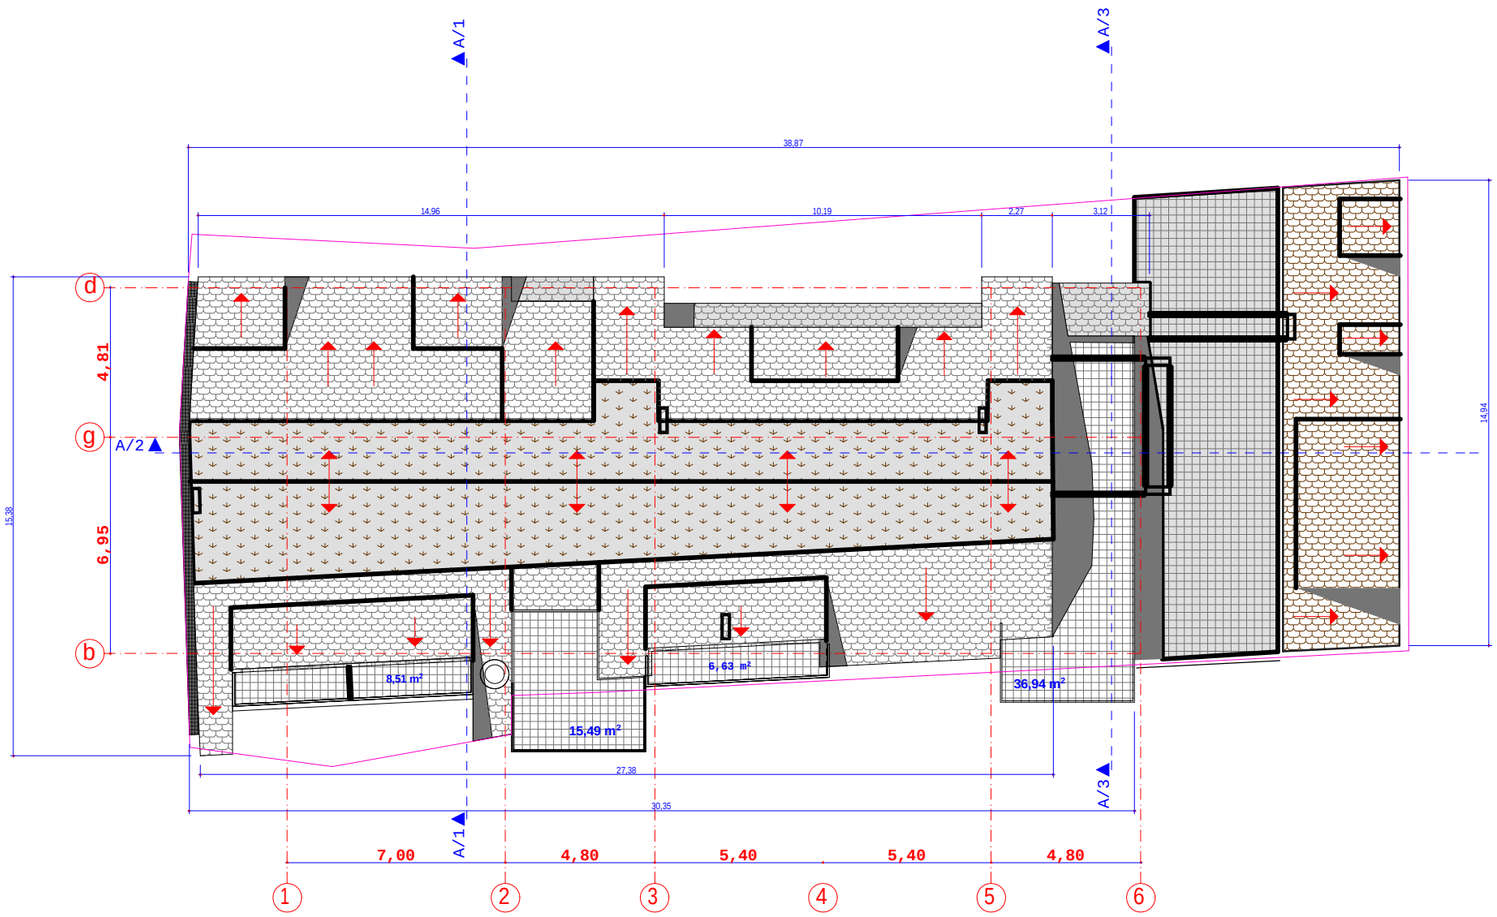

direqtori	d.kobiaSvili		"d.k. p l us"	
arqiteqtori	d.kobiaSvili		sacxovrebeli saxli belinskis q. # 47-Si proeqtis koreqtireba	
proeqtis avtori	d.kobiaSvili		arqiteqturuli nawili	stadia / furceli / raod.
			coko lis sarTuli s gegma	maStabi: 1 : 200 / dakveTa
Seasrula	d.kobiaSvili			