ფასადი ღერძებში 1-10
ჯორჯტირებული



ფურცლის დასახელება: ფასადი ღერძებში 1-10		მასშტაბი:	ობიექტის სახელწოდება: მრავალფუნქციური საცხოვრებელი სახლი ვაბარიძის ქუჩაზე	მასშტაბი: 1:200
დირექტორი	ა.აბგიავშვილი			
არქიტექტორი	ბ.ცაცაშვილი		ობიექტის მისამართი: ქ.ბათილისი, ვაზისუბანი, ვაბარიძის ქ.	
ავტორი	ბ.ცაცაშვილი			
დაამუშავა	ბ.ცაცაშვილი		შ.პ.ს. ბა&ბი	
შეამოწმა	ლ.ჭულუკიძე			

ფასადი ღერძებში 10-1
კორექტირებული



ფურცლის დასახელება: ფასადი ღერძებში 10-1		მასშტაბი:	ობიექტის სახელწოდება: მრავალბინიანი საცხოვრებელი სახლი ჰატარიძის ქუჩაზე	მასშტაბი: 1:200
დირექტორი	ა.ბეგიაშვილი			
არქიტექტორი	ბ.ცაცაშვილი		ობიექტის მისამართი: ქ.თბილისი, ვაზისუბანი, ჰატარიძის ქ.	
ავტორი	ბ.ცაცაშვილი			
დაამუშავა	ბ.ცაცაშვილი		შ.პ.ს. ბა&ბი	
შეამოწმა	დ.წულუკიძე			

ფასადი ღერძებში ზ-ა
კორექტირებული

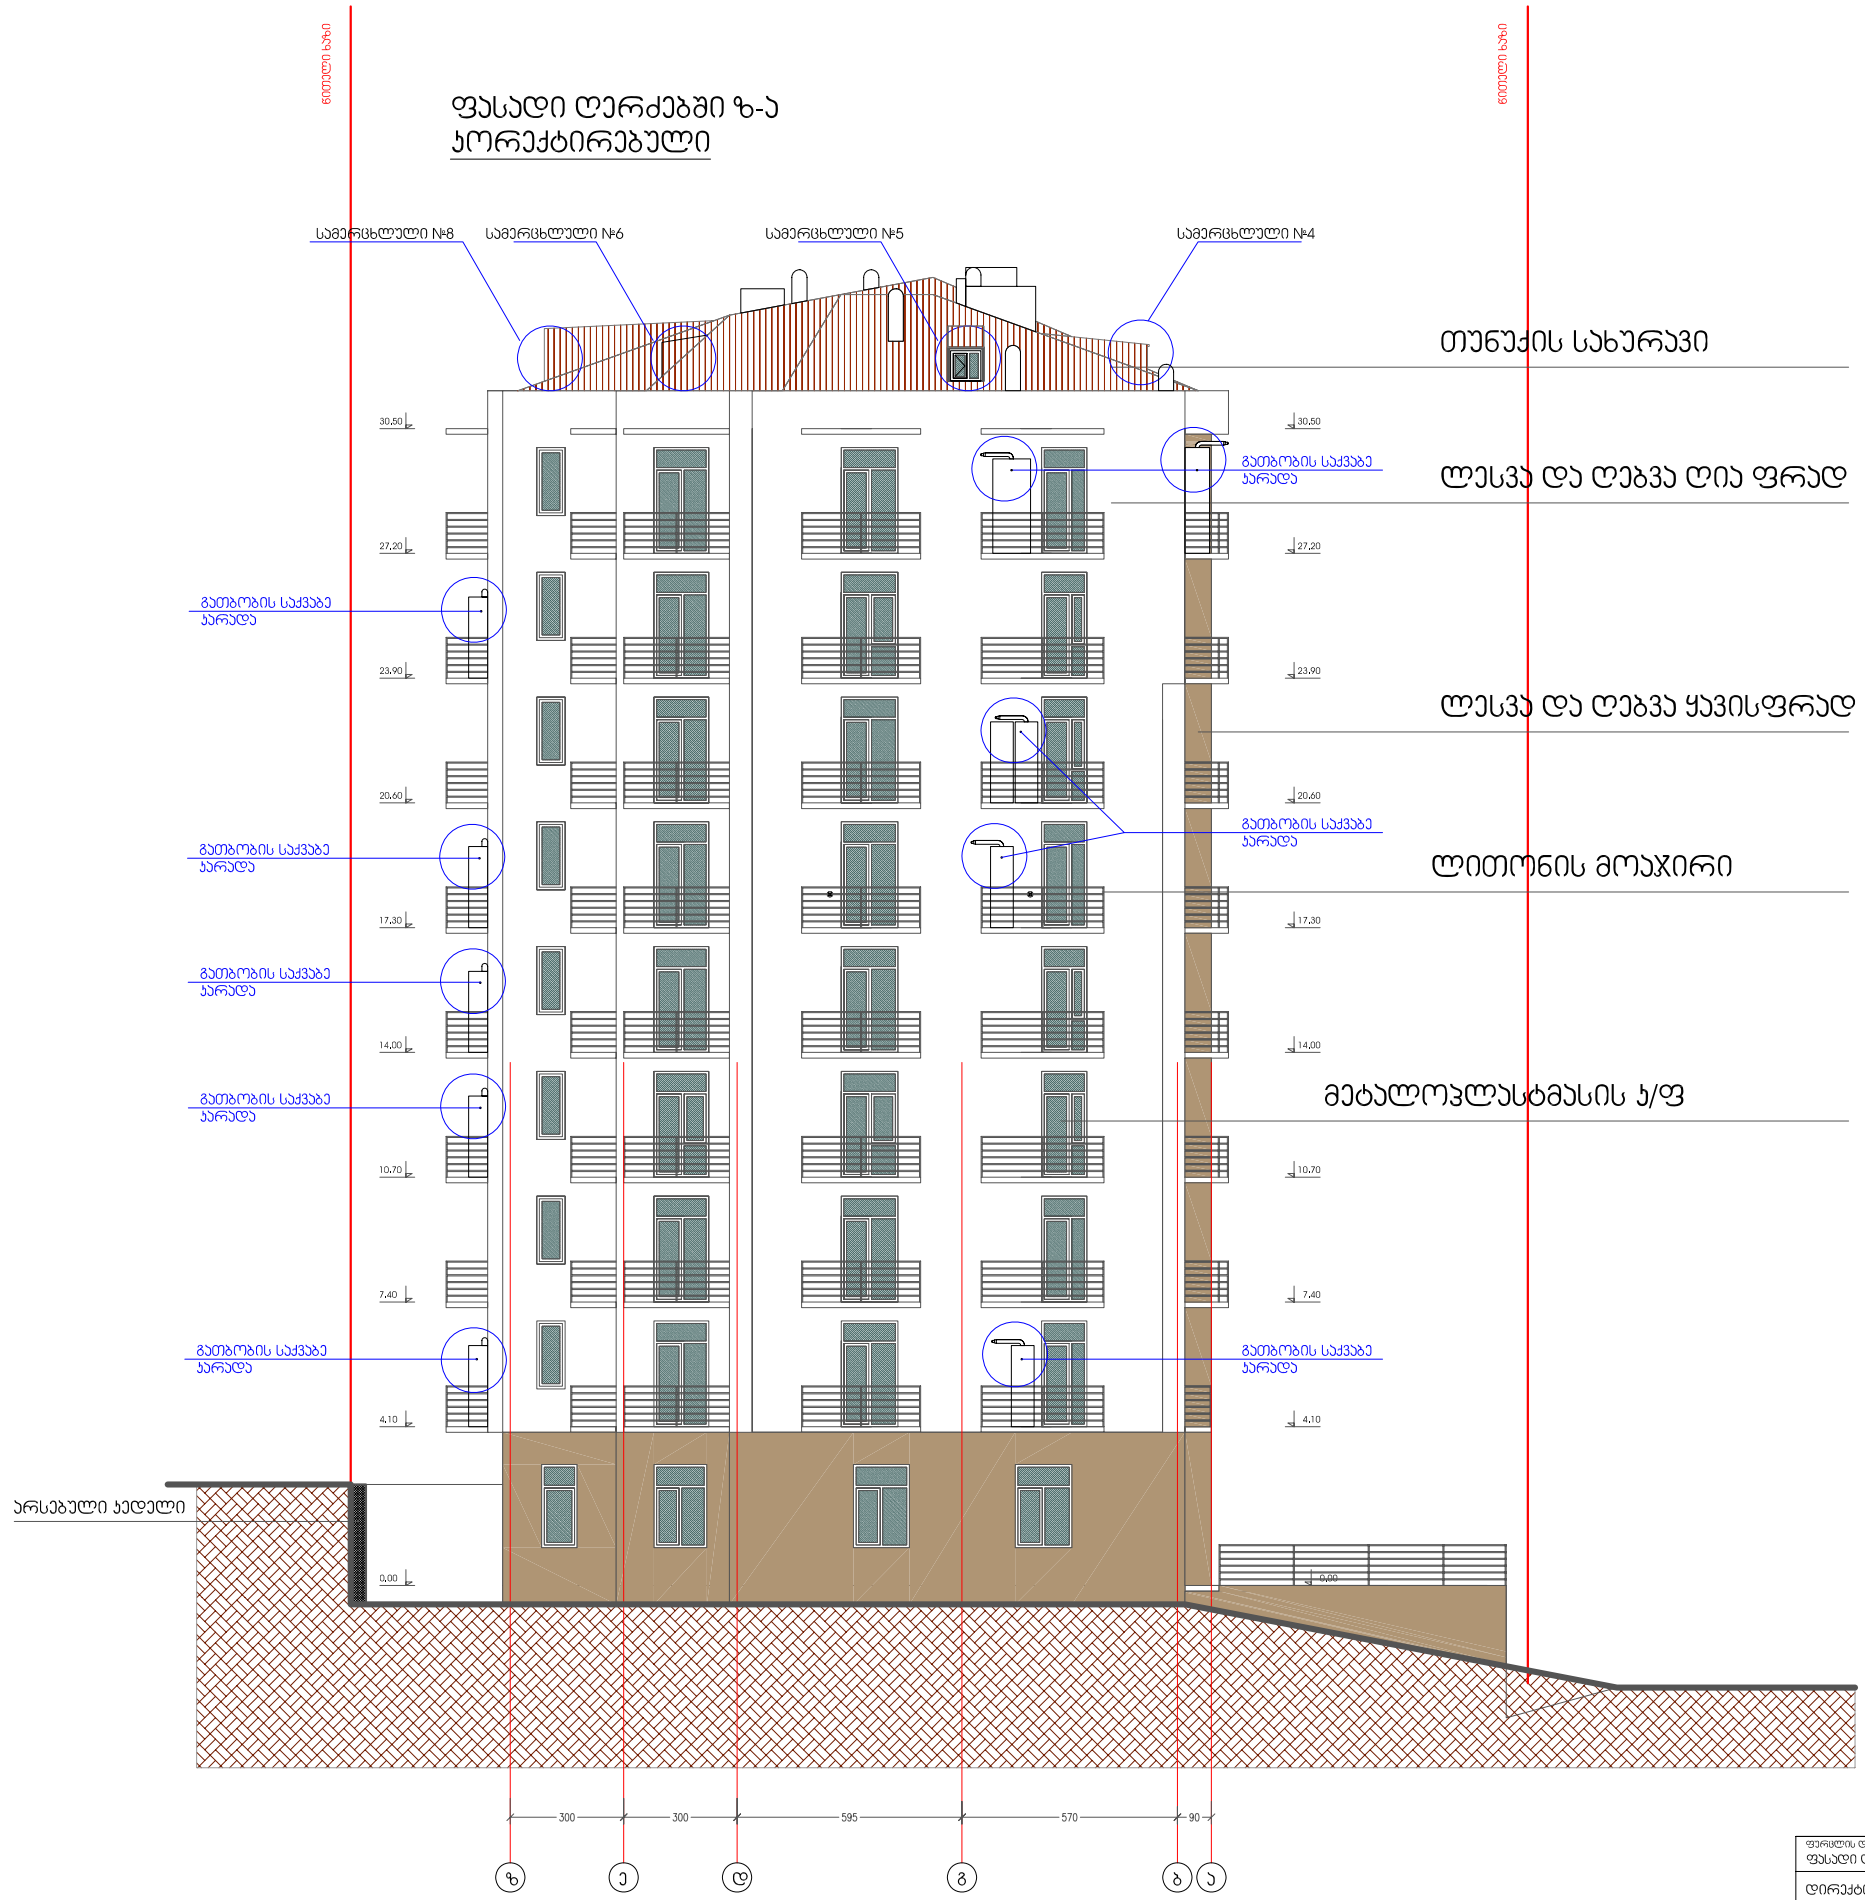

ფურცლის დასახელება: ფასადი ღერძებში ზ-ა		მასშტაბი:	ობიექტის სახელწოდება: მრავალბინიანი საცხოვრებელი სახლი ვაბარიძის ქუჩაზე	მასშტაბი: 1:200
დირექტორი	ა.ბეგიაშვილი			
არქიტექტორი	ბ.ცაცაშვილი		ობიექტის მისამართი: ქ.ოზგილისი, ვაზისუბანი, ვაბარიძის ქ.	
ავტორი	ბ.ცაცაშვილი			
დაამუშავა	ბ.ცაცაშვილი		შ.პ.ს. ბა&ბი	
შეამოწმა	დ.წულუკიძე			

ფასადი ღერძებში ა-ზ
პორექტირებული

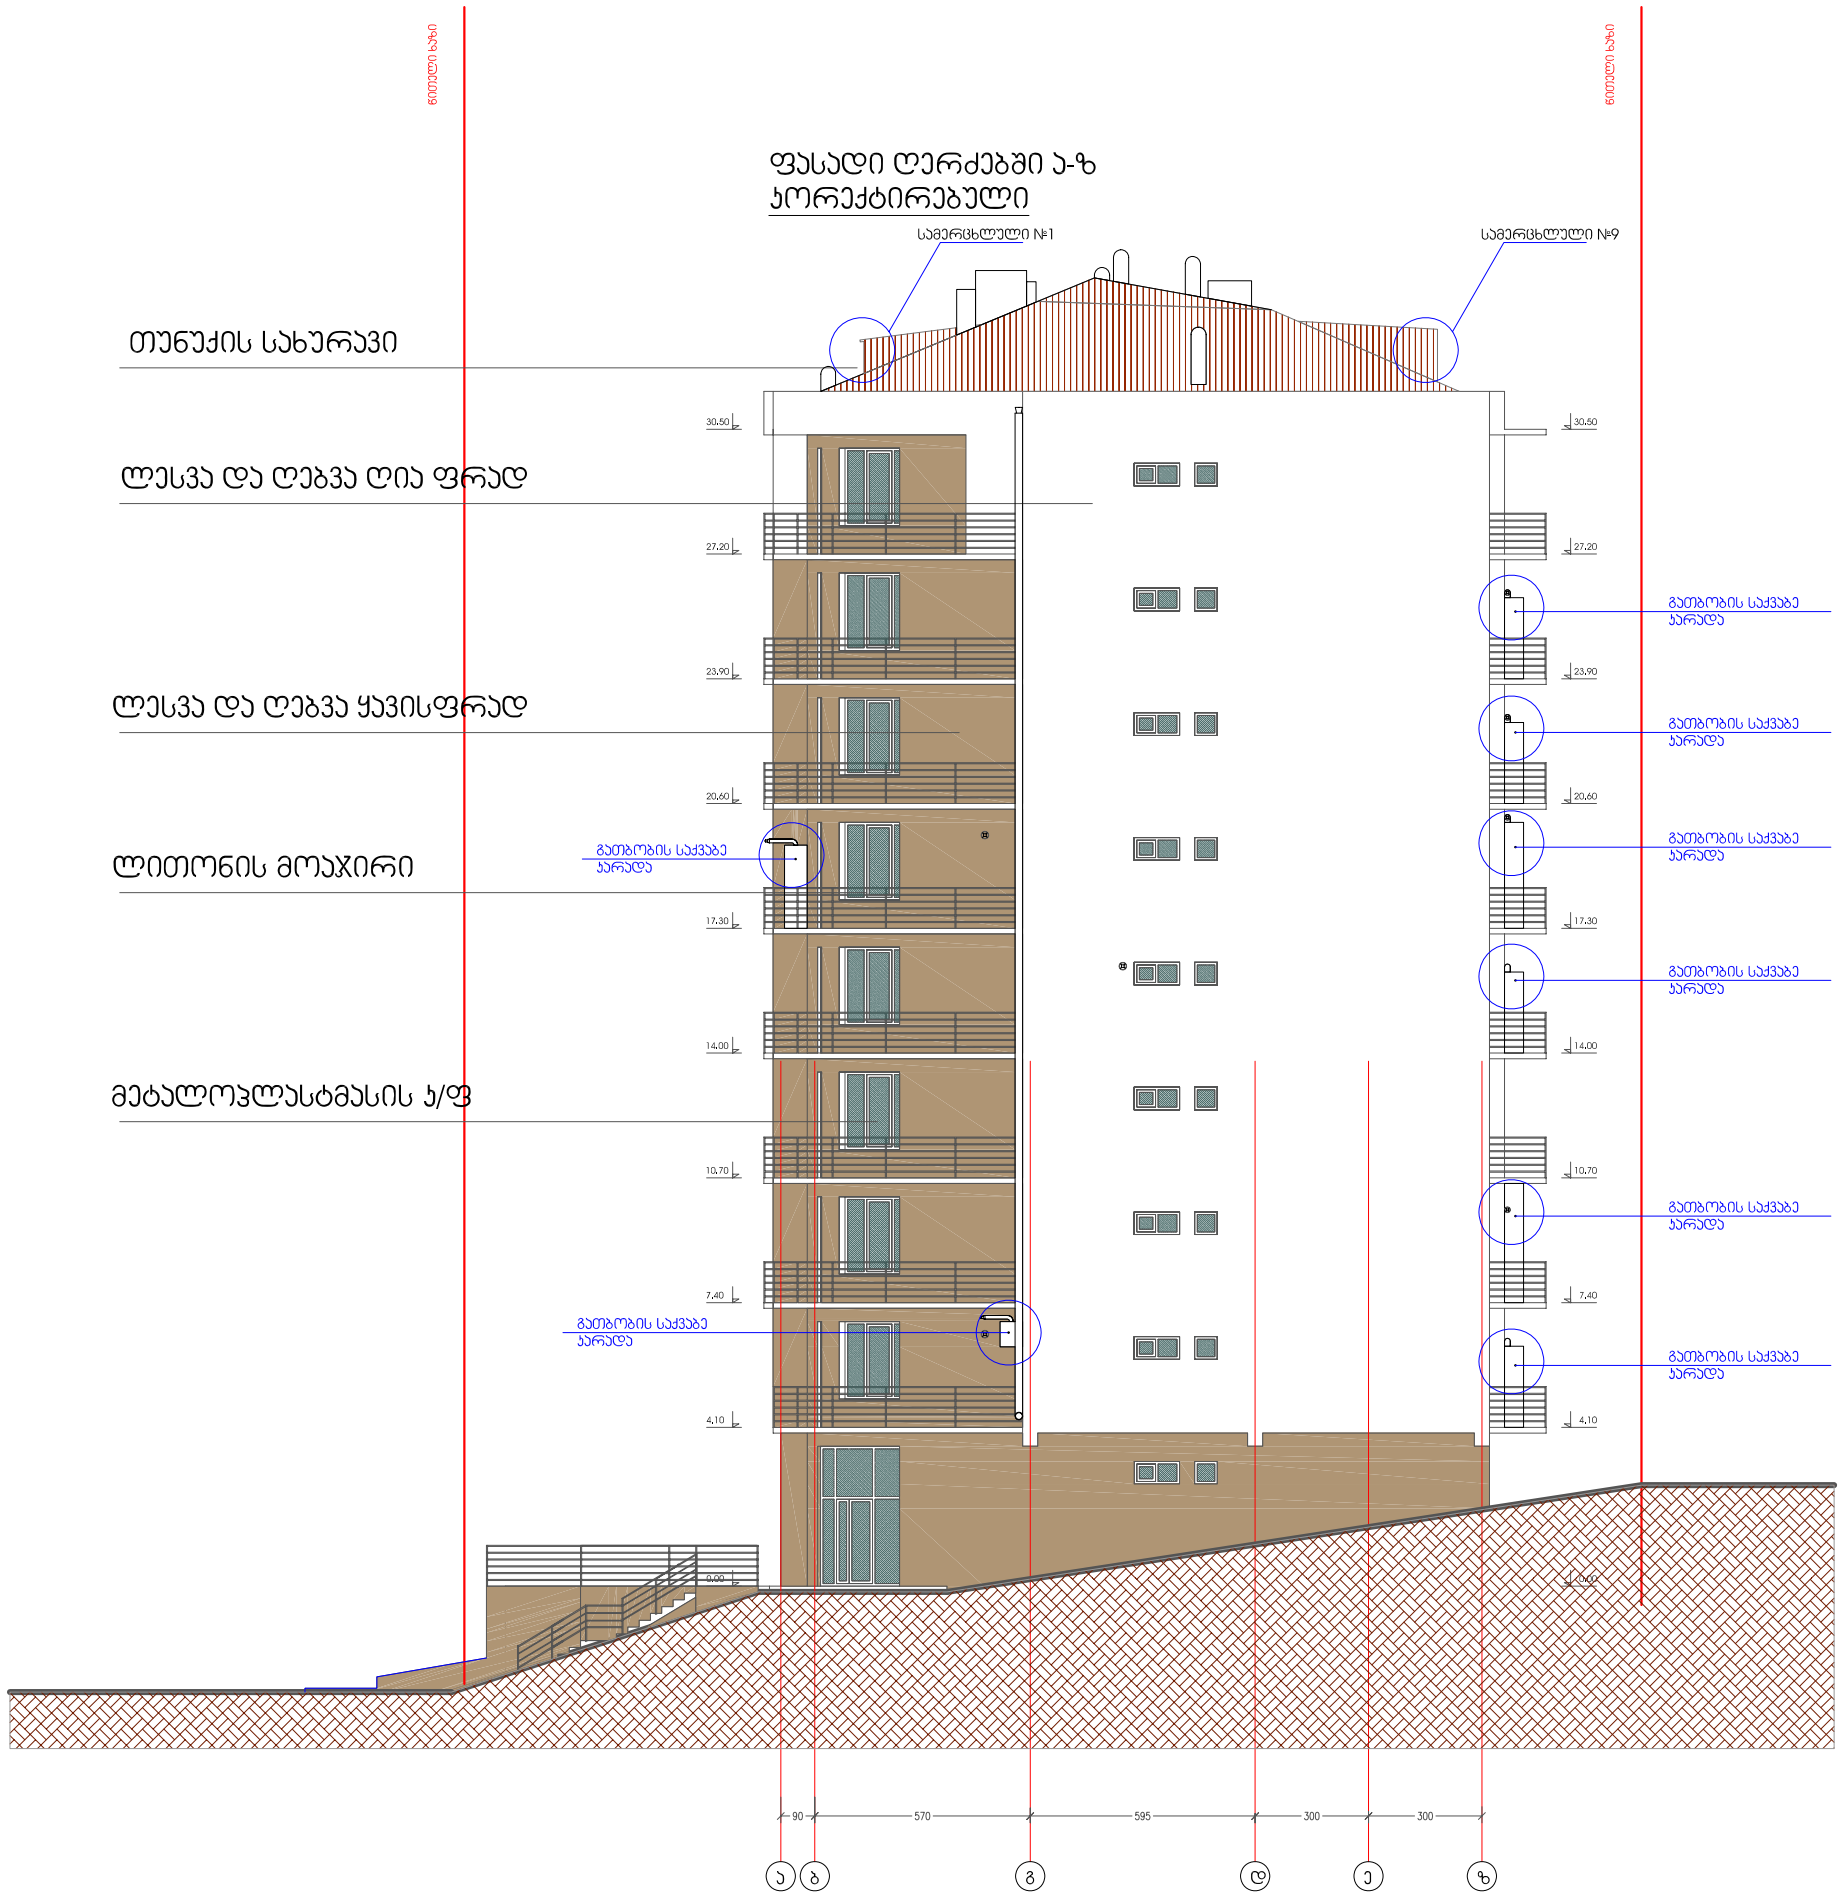

ფურცლის დასახელება: ფასადი ღერძებში ა-ზ		მასშტაბი:	ობიექტის სახელწოდება: მრავალბინიანი საცხოვრებელი სახლი ვაბარიძის ქუჩაზე	მასშტაბი: 1:200
დირექტორი	ა.ბეგიაშვილი			
არქიტექტორი	ბ.ცაცაშვილი		ობიექტის მისამართი: ქ.თბილისი, ვაზისუბანი, ვაბარიძის ქ.	
ავტორი	ბ.ცაცაშვილი			
დაამუშავა	ბ.ცაცაშვილი		შ.პ.ს. ბა&ბი	
შეამოწმა	დ.წულუკიძე			