
ჭრილი 1 - 1 სიმაღლის განსაზღვრის სქემა

მ. 1:200

17865 m. 2.5 = 44663 m.

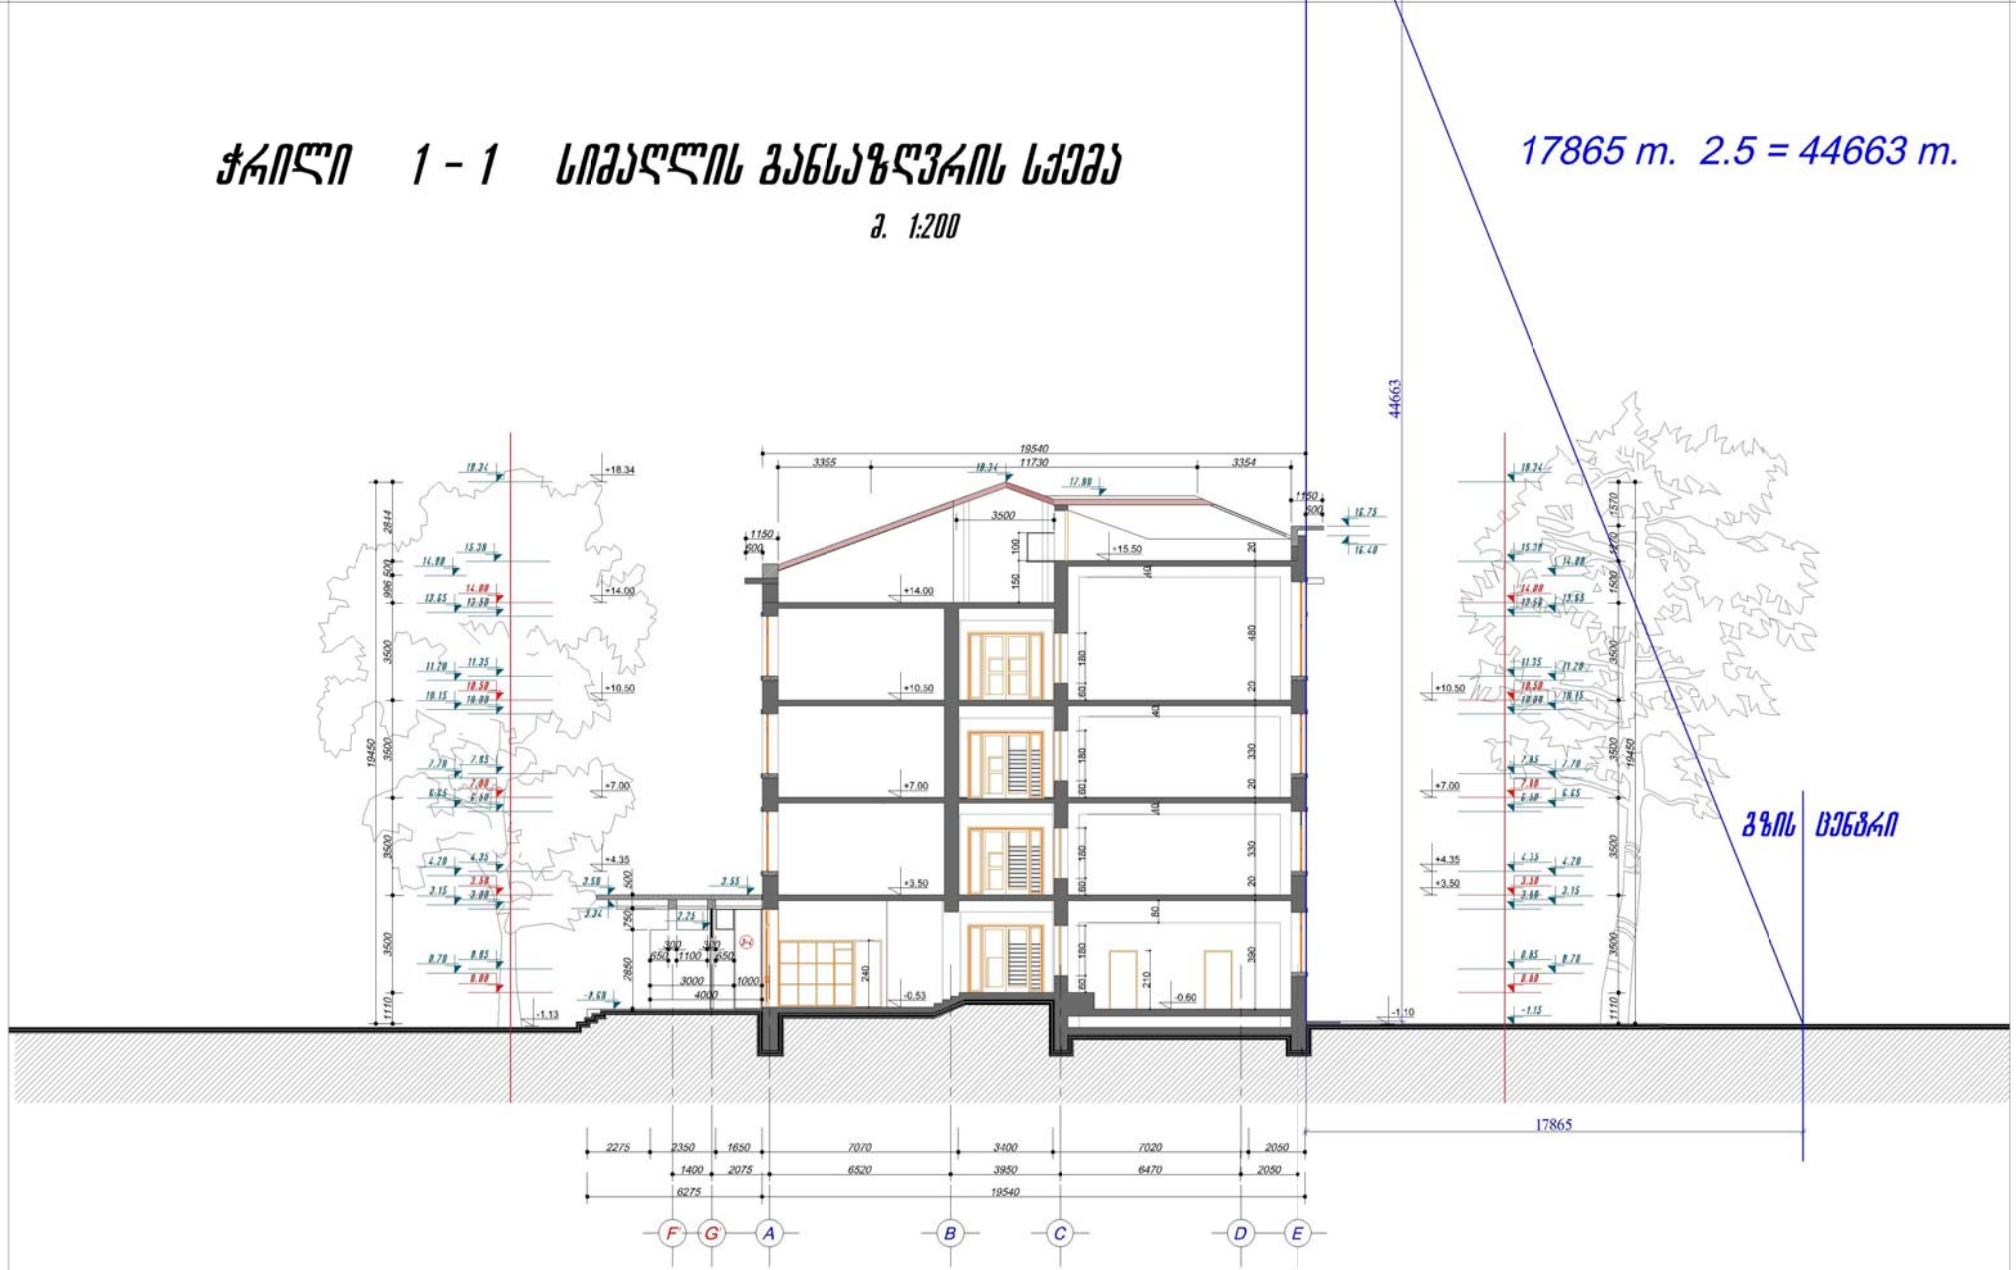

შ.პ.ს. „INSECO“			მ. ოქრილის ქ. ამიტაევის ქ. №19-ში არსებული ა/კორპ. მეცნიერული სასწავლებლის რეკონსტრუქციის პროექტის შესაღლის კორექტირების პროექტი	
პროექტის ავტორი		მ. ქანდილაშვილი	მშენებლობის / რიგი	სტადია: მუშა პროექტი
პროექტირი		მ. ქანდილაშვილი		
კონსტრუქტორი		ზ. ქირგზალი	ჭრილი 1-1 სიმაღლის განსაზღვრის სქემა	დაკ. 04./2012
				შენობელი № ა-2
დაკვეთა		მ. ქანდილაშვილი	მასშტაბი 1:200	04. 2012 წ