

სართულის გეგმა მასშტაბი 1:200

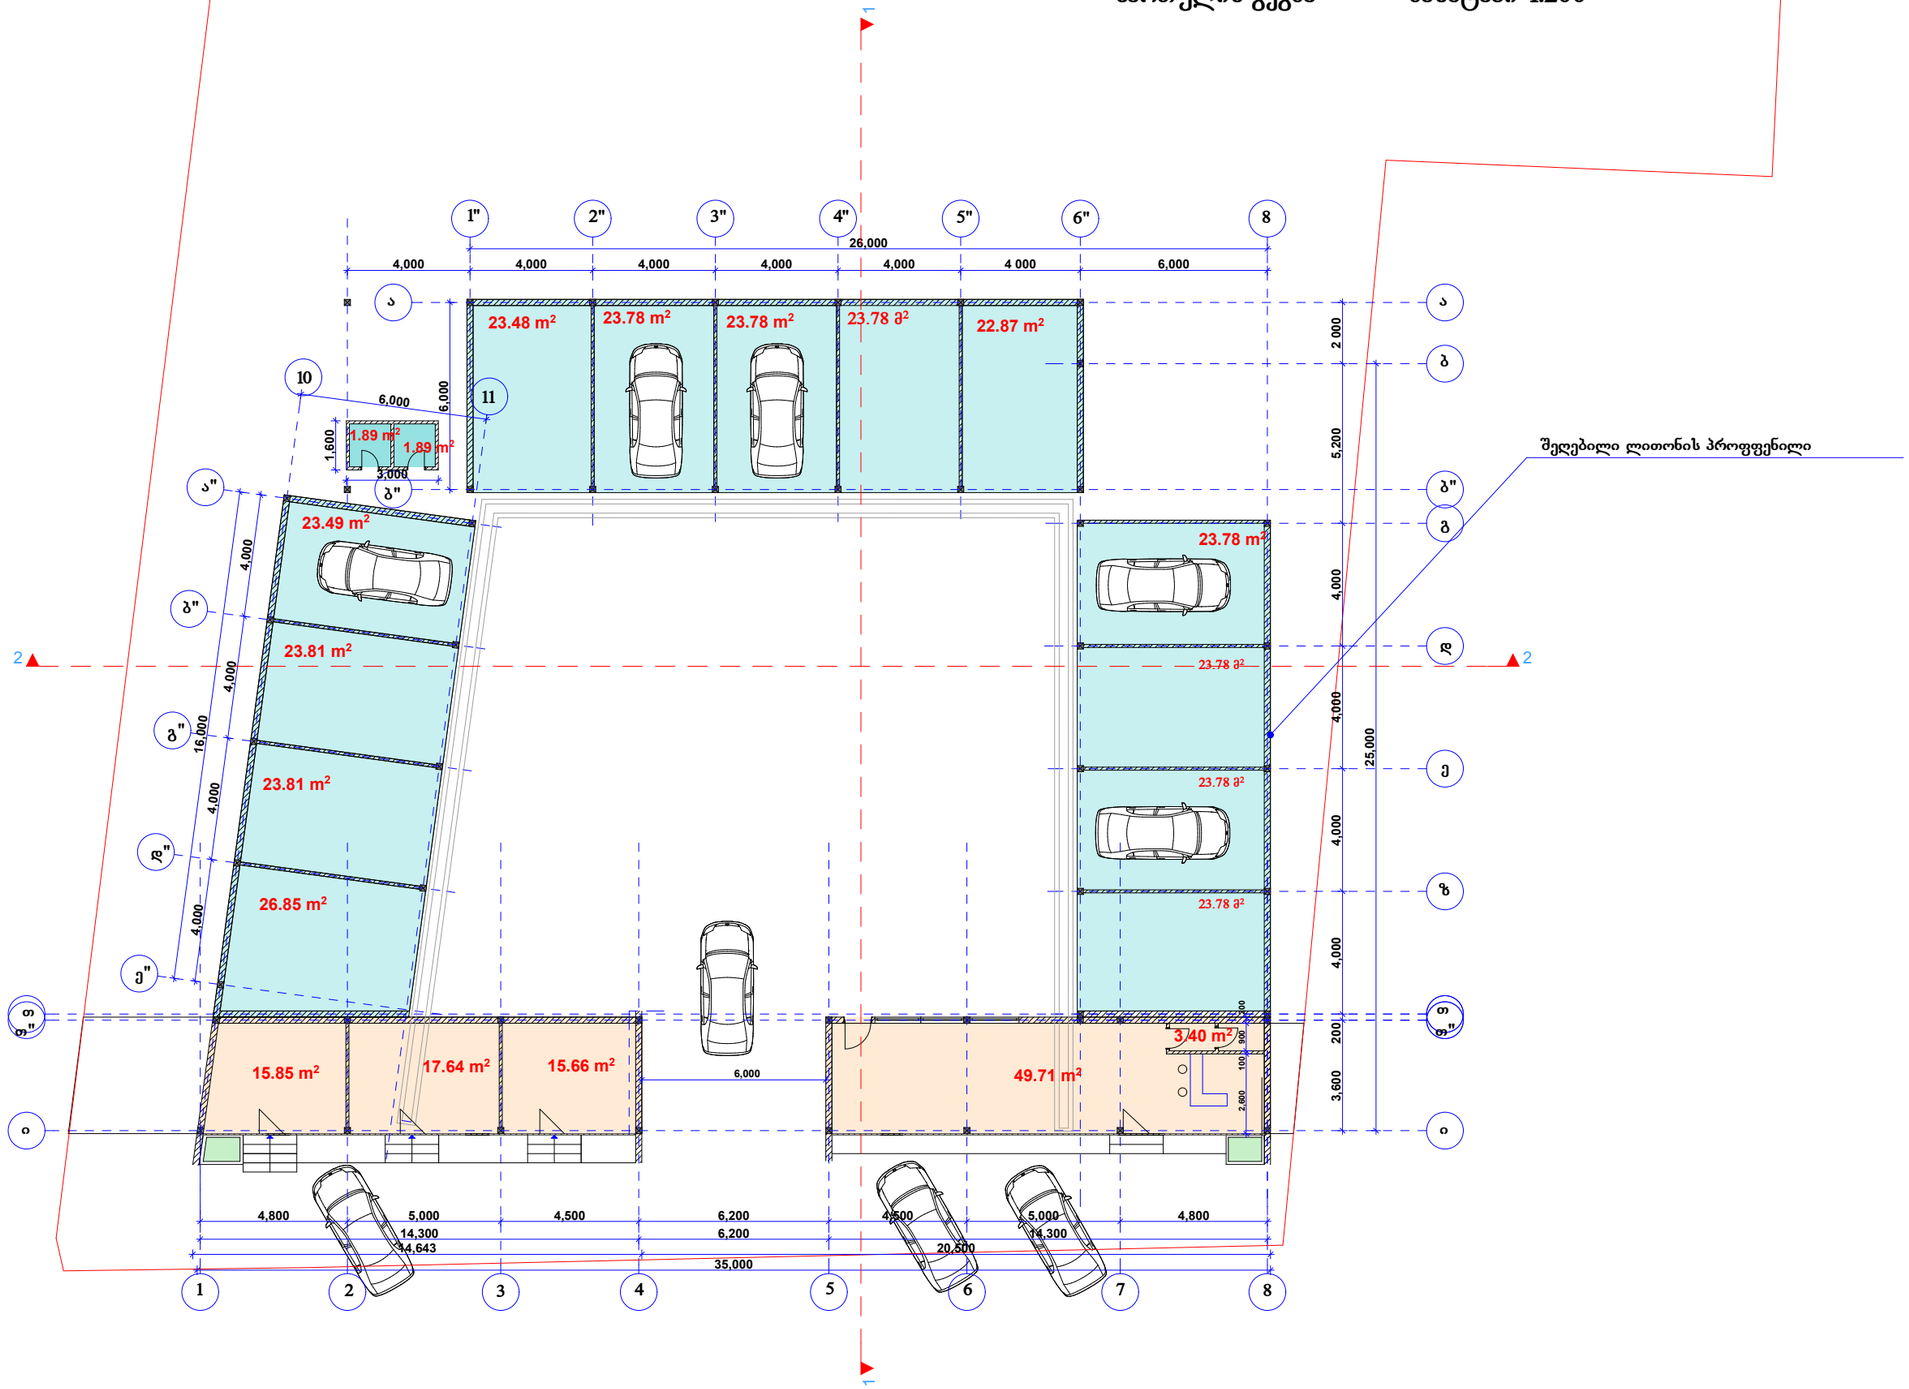

			ქ. თბილისში, უნივერსიტეტის ქ. #6-ში ავტოსამრეცხაოსა და მოსაცდელი სავაჭრო დარბაზის მოწყობის პროექტი	
დირექტორი		ნ. ფარცხალაძე		
პრ. ავტორი		რ. ტყემალაძე		
შეასრულა		ნ. ფარცხალაძე		

გადახურვის გეგმა მასშტაბი 1:200

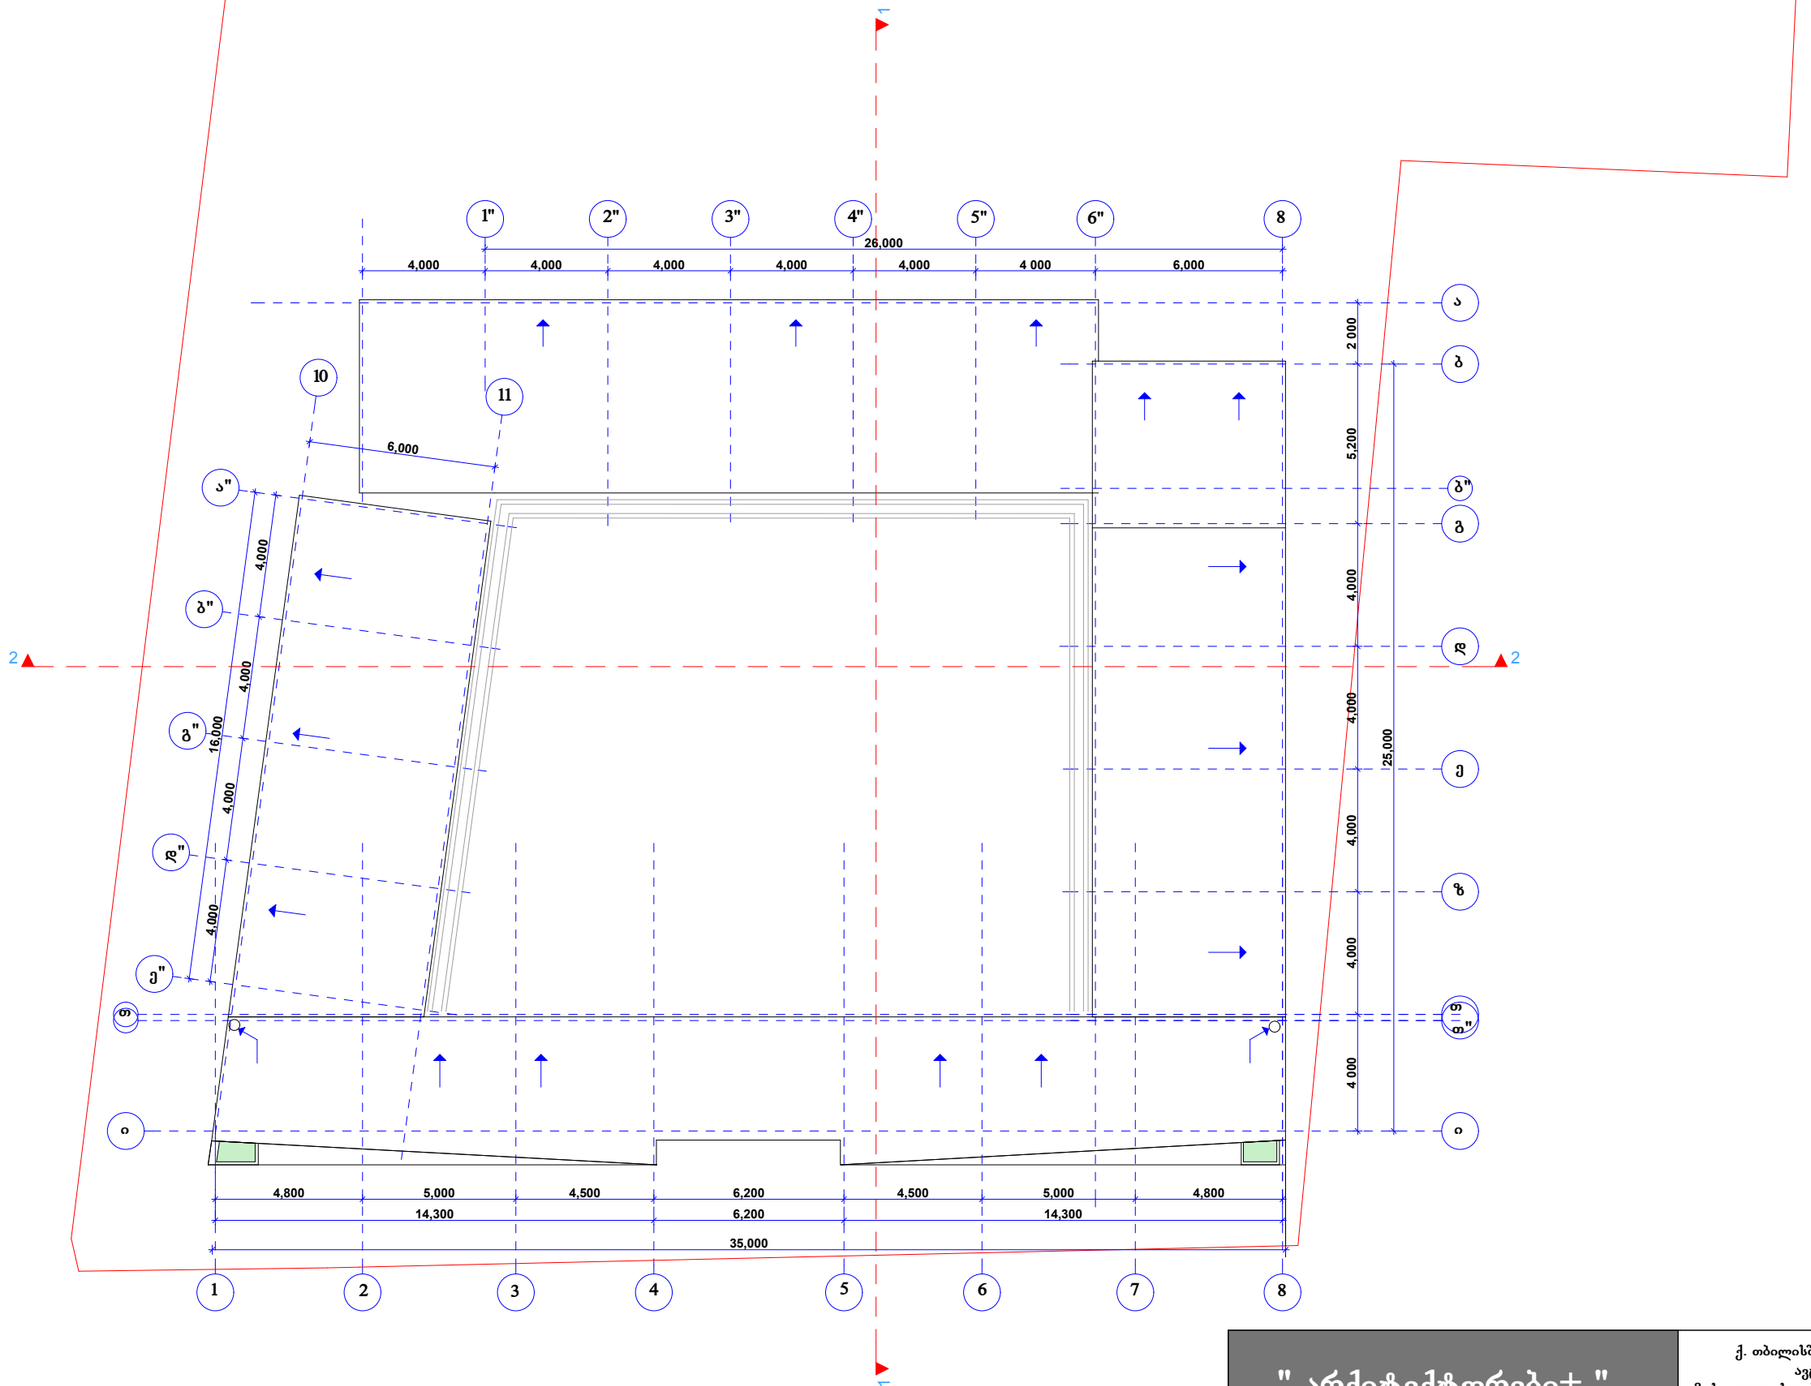

" არქიტექტორები+ "			ქ. თბილისში, უნივერსიტეტის ქ. #6-ში ავტოსამრეცხაოსა და მოსაცდელი სავაჭრო დარბაზის მოწყობის პროექტი	
დირექტორი		ნ. ფარცხალაძე		
პრ. ავტორი		რ. ტყემალაძე		
შეასრულა		ნ. ფარცხალაძე		