

ფასადი (ი-ა ღერძებს შორის) მასშტაბი 1:200

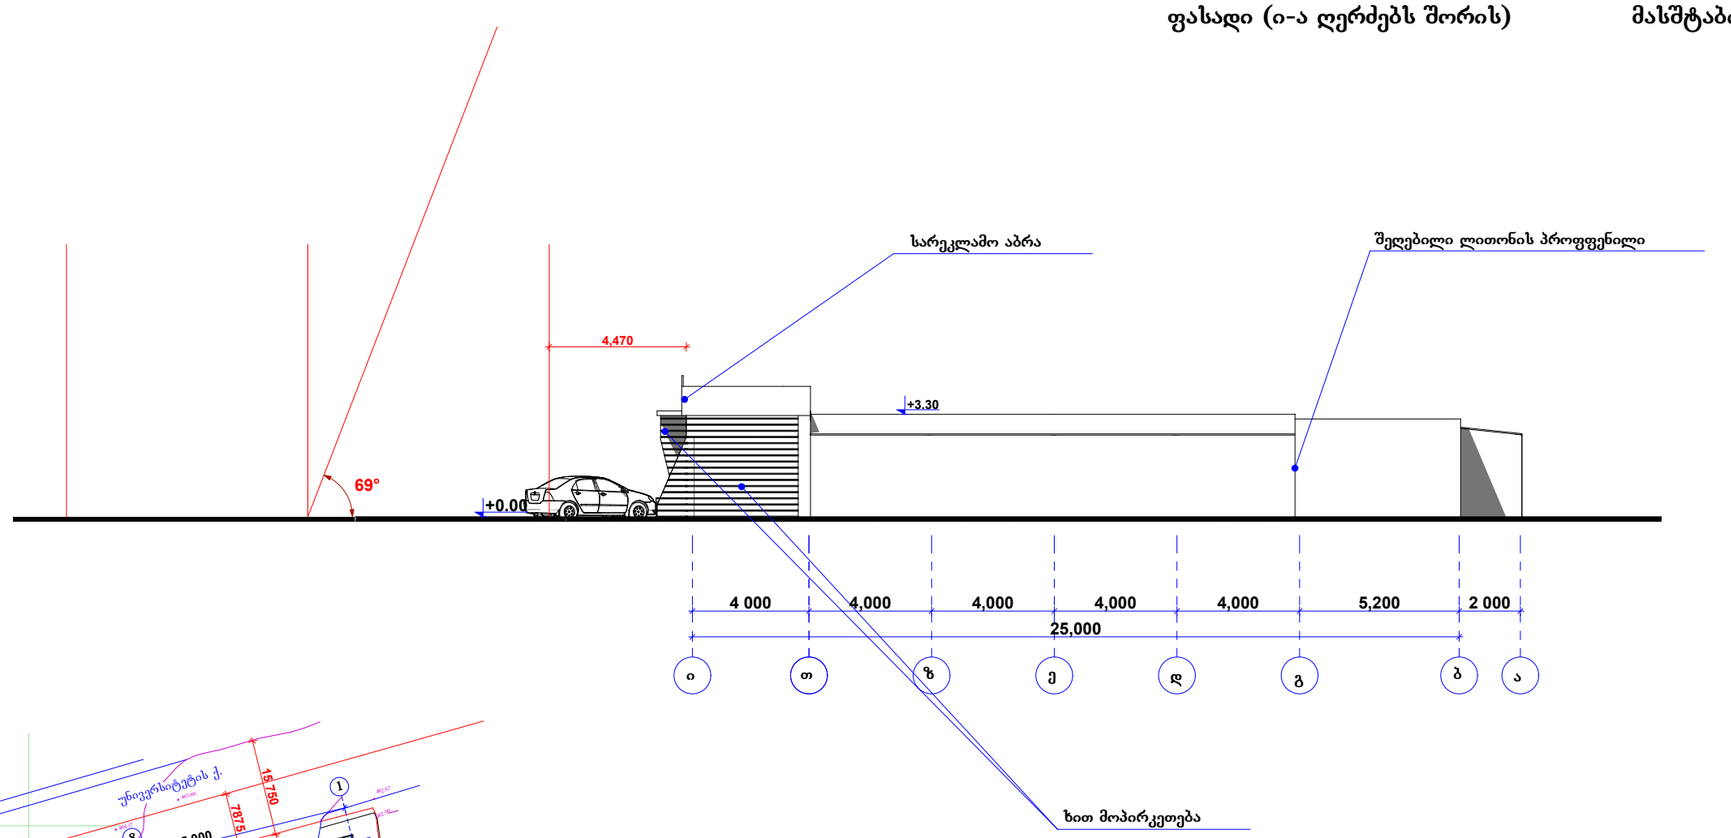

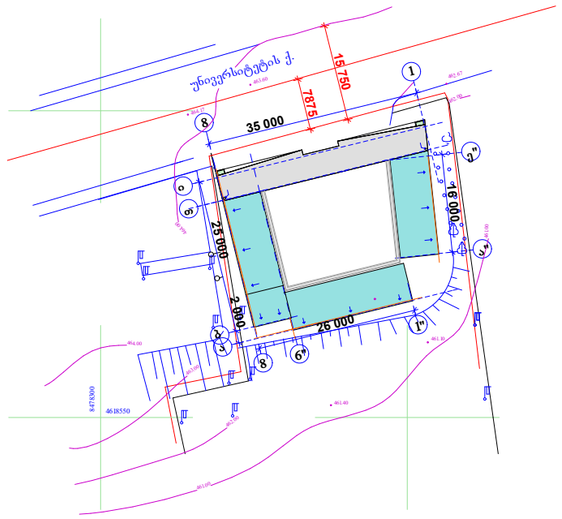

" არქიტექტორები+ "			ქ. თბილისში, უნივერსიტეტის ქ. #6-ში ავტოსამრეცხაოსა და მოსაცდელი სავაჭრო დარბაზის მოწყობის პროექტი	
დირექტორი		ნ. ფარცხალაძე		
პრ. ავტორი		რ. ტყემალაძე		
შეასრულა		ნ. ფარცხალაძე		