
სიმაღლის განმსაზღვრელი სქემა
მ 1:100

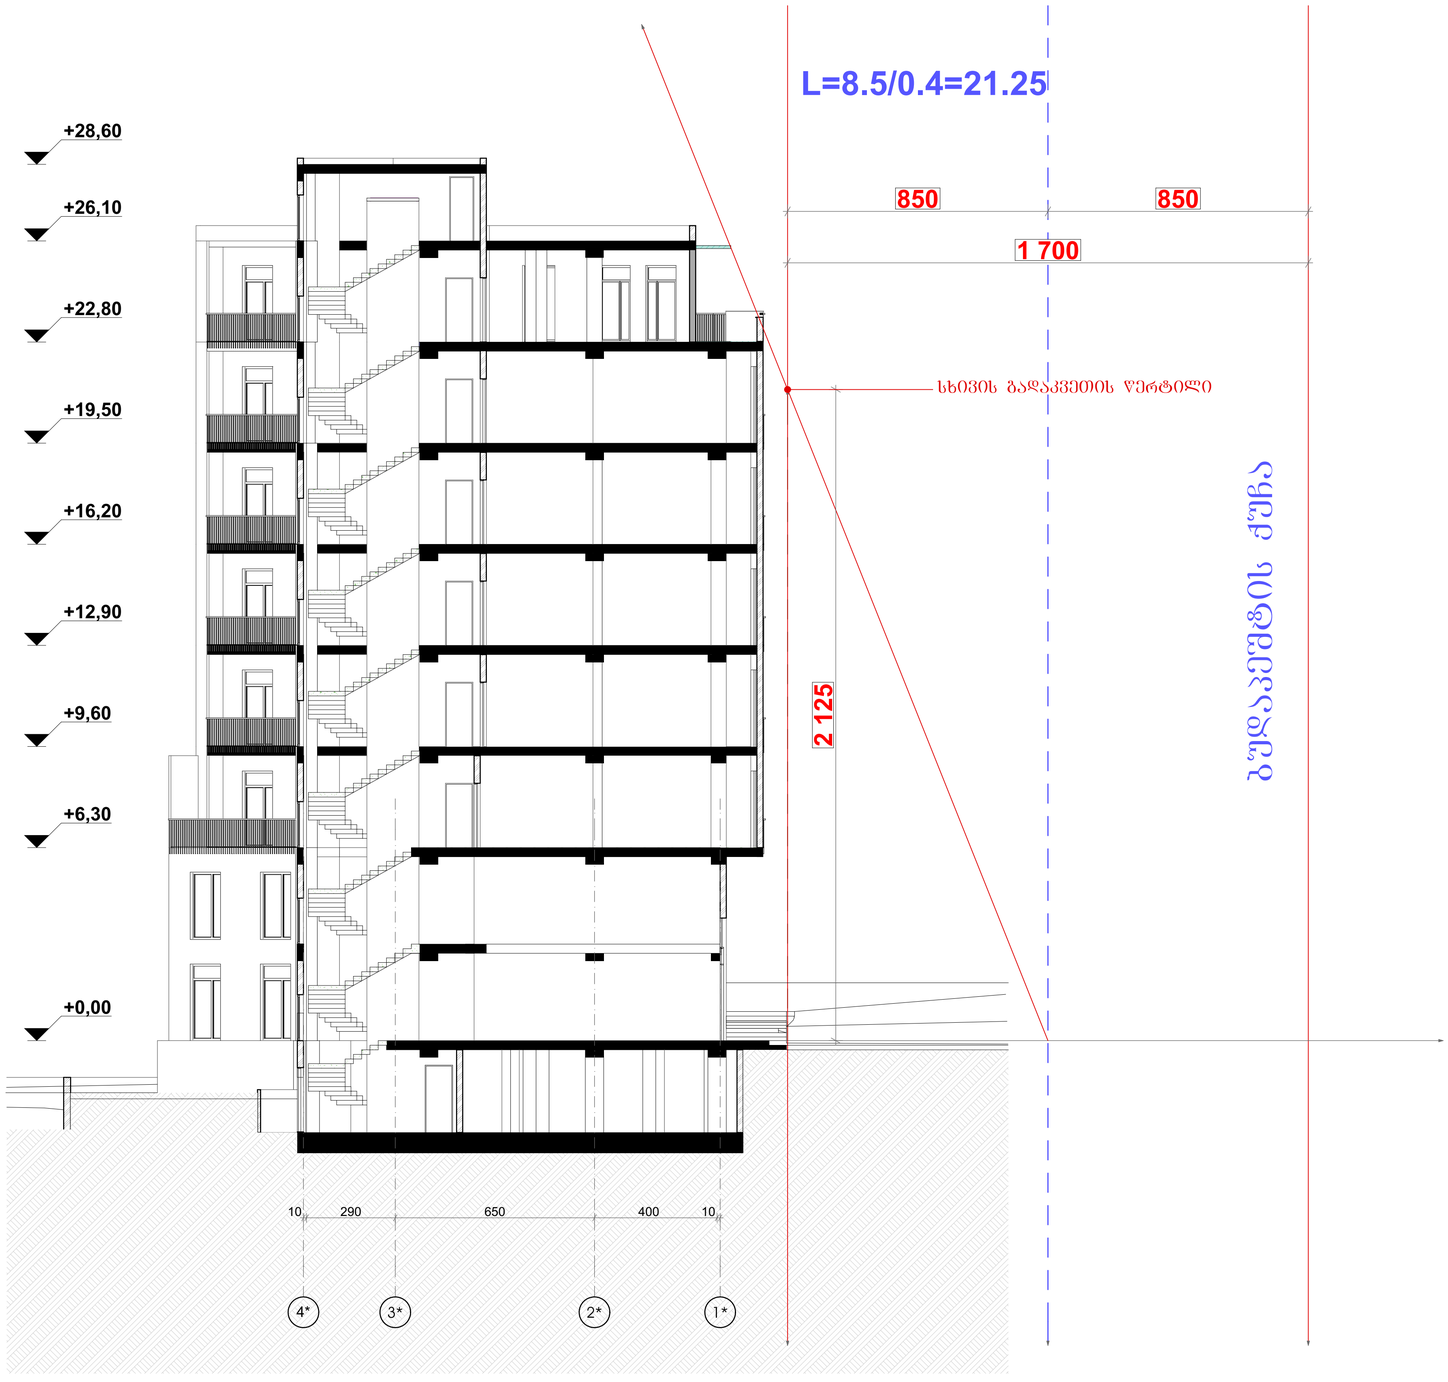

ფორმატი	დაკვეთა №	ფაილის სახელი
A1		

დამკვეთი შპს "ბუდაპეშტის 38"

მისამართი
ქ. თბილისი, ბუდაპეშტის ქ. 36-38


პროექტის სახელწოდება
მრავალბინიანი საცხოვრებელი სახლი

თანამდებობა	გვარი	ხელმოწერა
არქიტექტორი	ხ. მახარაძე	
შეასრულა	ხ. მახარაძე	

მასშტაბი	1-100	ნახაზი: სიმაღლის განსაზღვრის სქემა
თარიღი	2015 წ.	
სტადია	ფურცელი	ფურცლები
არქ. პრ.		

სიმაღლის განსაზღვრის გეგმა

მ. 1:500

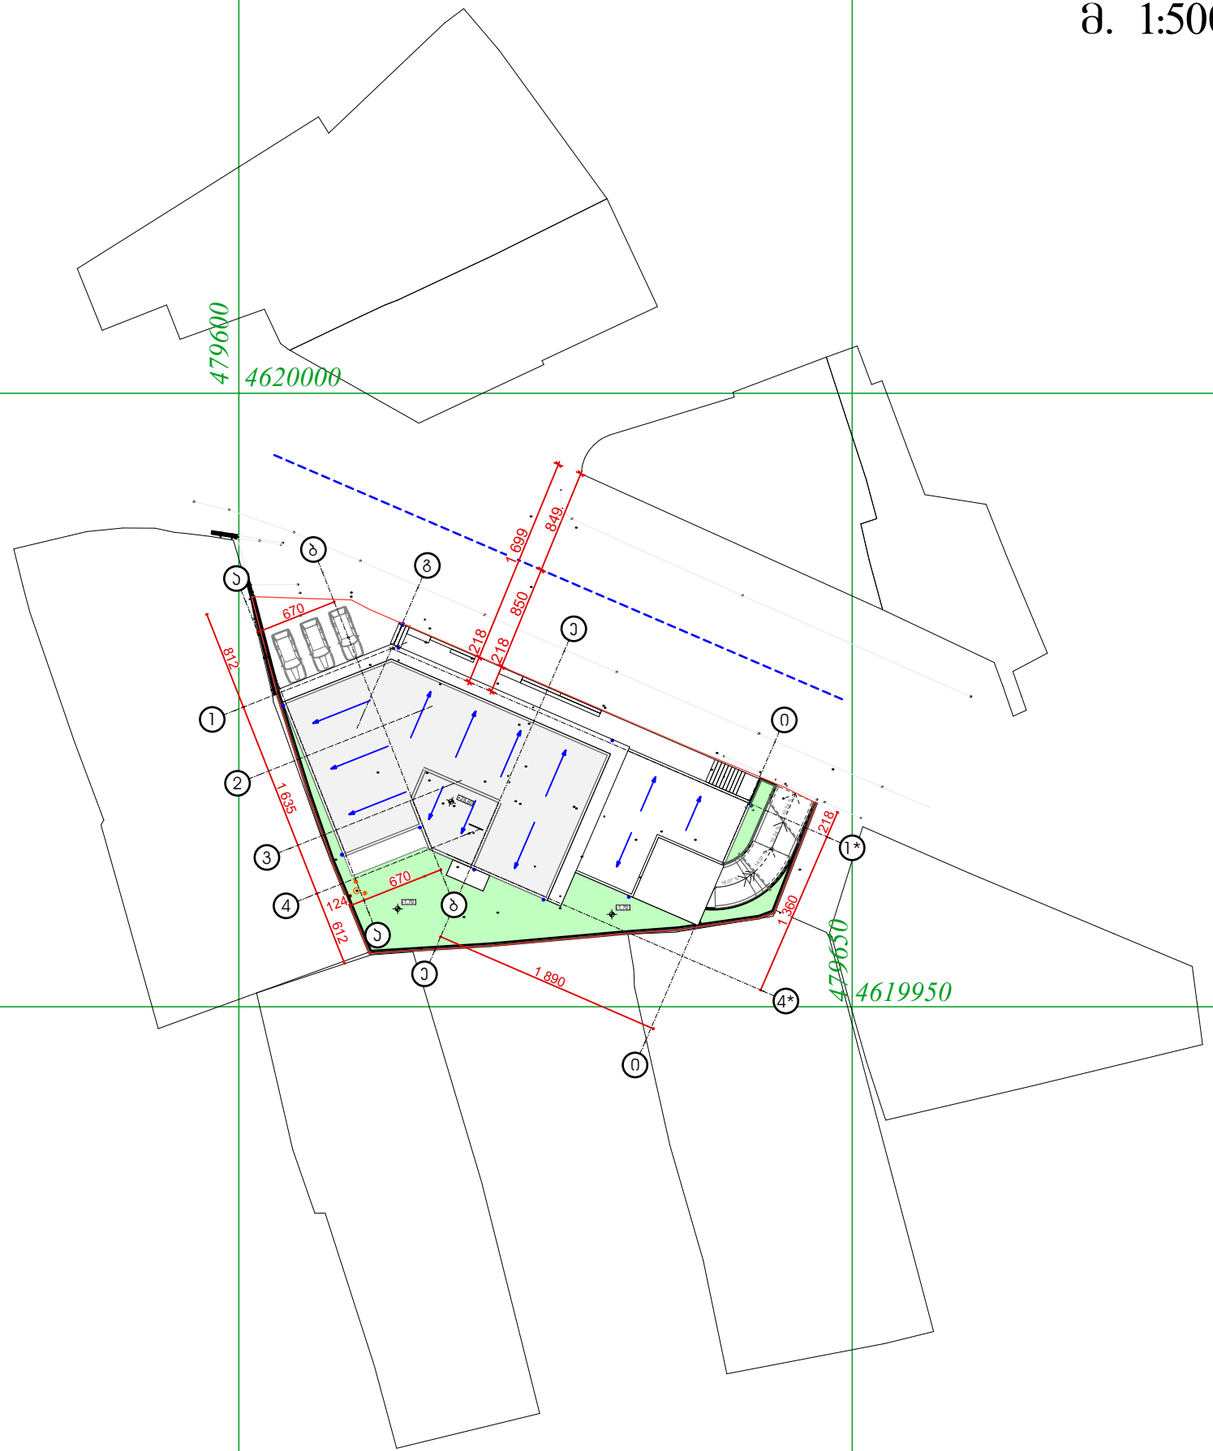

ფორმატი	დაკვეთა №	ფაილის სახელი
A3		

დამკვეთი

მისამართი

ქ. თბილისი, ბუდაპეშტის ქ. 36-38

პროექტის სახელწოდება

მრავალბინიანი საცხოვრებელი სახლი

თანამდებობა	გვარი	ხელმოწერა
არქიტექტორი	ს. მახარაძე	
შეასრულა	ს. მახარაძე	

მასშტაბი	1-500
თარიღი	2015 წ.

ნახაზი: სიმაღლის განსაზღვრის გეგმა

სტადია	ფურცელი	ფურცლები
არქ. პრ.		